



€ 845.000,- k.k.

Van Mecklenburglaan 28

3761 DZ, Soest

mooi wonen in Soest

Majoor Makelaars
Kerkstraat 83A
035 - 60 362 82
info@majoor.nl
majoor.nl

omschrijving

Ruimte, comfort en gelijkvloers wonen komen prachtig samen in deze verrassend royale bungalow met garage, serre en diepe zonnige tuin. Deze fijne woning beschikt over maar liefst vier slaapkamers, een ruime woonkamer met veel lichtinval, zonnepanelen op het dak en een praktische indeling, waardoor het huis uitstekend geschikt is voor gezinnen, senioren of werken aan huis. Dankzij de gelijkvloerse indeling geniet u hier van optimaal wooncomfort op een rustige locatie in Soest.

Rustige ligging nabij voorzieningen

De woning ligt in een rustige en groene woonomgeving in Soest, met winkels, scholen, sportvoorzieningen en openbaar vervoer op korte afstand. Ook natuurgebieden zoals de Soesterduinen zijn snel bereikbaar. Dankzij de gunstige ligging zijn omliggende steden als Amersfoort, Hilversum en Utrecht eenvoudig te bereiken.

Ruimtelijk en licht wonen

Bij binnenkomst valt direct de praktische opzet van de woning op. Vanuit de entree bereikt u de royale woonkamer, waar de grote raampartijen zorgen voor een prettige lichtinval en een ruimtelijk gevoel. De serre met schuifpui en automatische zonwering vormt een mooie verlenging van de leefruimte en biedt een fijne plek om het hele jaar door van de tuin te genieten.

De separate keuken bevindt zich aan de voorzijde van de woning en biedt volop mogelijkheden voor modernisering naar eigen smaak. Daarnaast beschikt de woning over een praktische bijkeuken met extra bergruimte en aansluitingen voor witgoed. Boven de keuken bevindt zich bovendien een handige vliering, ideaal voor extra opslagruimte.

Vier slaapkamers en comfortabel gelijkvloers wonen

De bungalow beschikt over vier goed bemeeten slaapkamers, allen gelegen aan de rustige tuinzijde. Hierdoor is er volop ruimte voor een gezin, hobbyruimte of een thuiswerkplek. De badkamer is voorzien van een douche, wastafel en toilet.

Extra comfort wordt geboden door de aanwezige airconditioning in zowel de woonkamer als de hoofdslaapkamer.

Royale tuin en ruime garage

De woning beschikt over een royale voor- en bijzonder diepe achtertuin waar u in alle rust kunt genieten van het buitenleven. De zonnige achtertuin biedt veel privacy en vormt een heerlijke plek om te ontspannen, tuinieren of gezellig buiten te zitten met familie en vrienden. De serre zorgt daarbij voor een prettige overgang tussen binnen en buiten.


Daarnaast beschikt de woning over een aangebouwde garage, ideaal voor het parkeren van een auto, fietsen of extra opslag.

Bijzonderheden:

- Royale bungalow met gelijkvloers woonprogramma;
- Vier slaapkamers;
- Ruime en lichte woonkamer;
- Serre met schuifpui en automatische zonwering;
- Airconditioning aanwezig in woonkamer en hoofdslaapkamer;
- Aangebouwde garage;
- Praktische bijkeuken en veel bergruimte;
- Vliering boven de keuken aanwezig;
- 15 zonnepanelen aanwezig
- Rustige ligging in Soest;
- Volledig naar eigen smaak te moderniseren;
- Niet-zelfbewoningsclausule van toepassing.





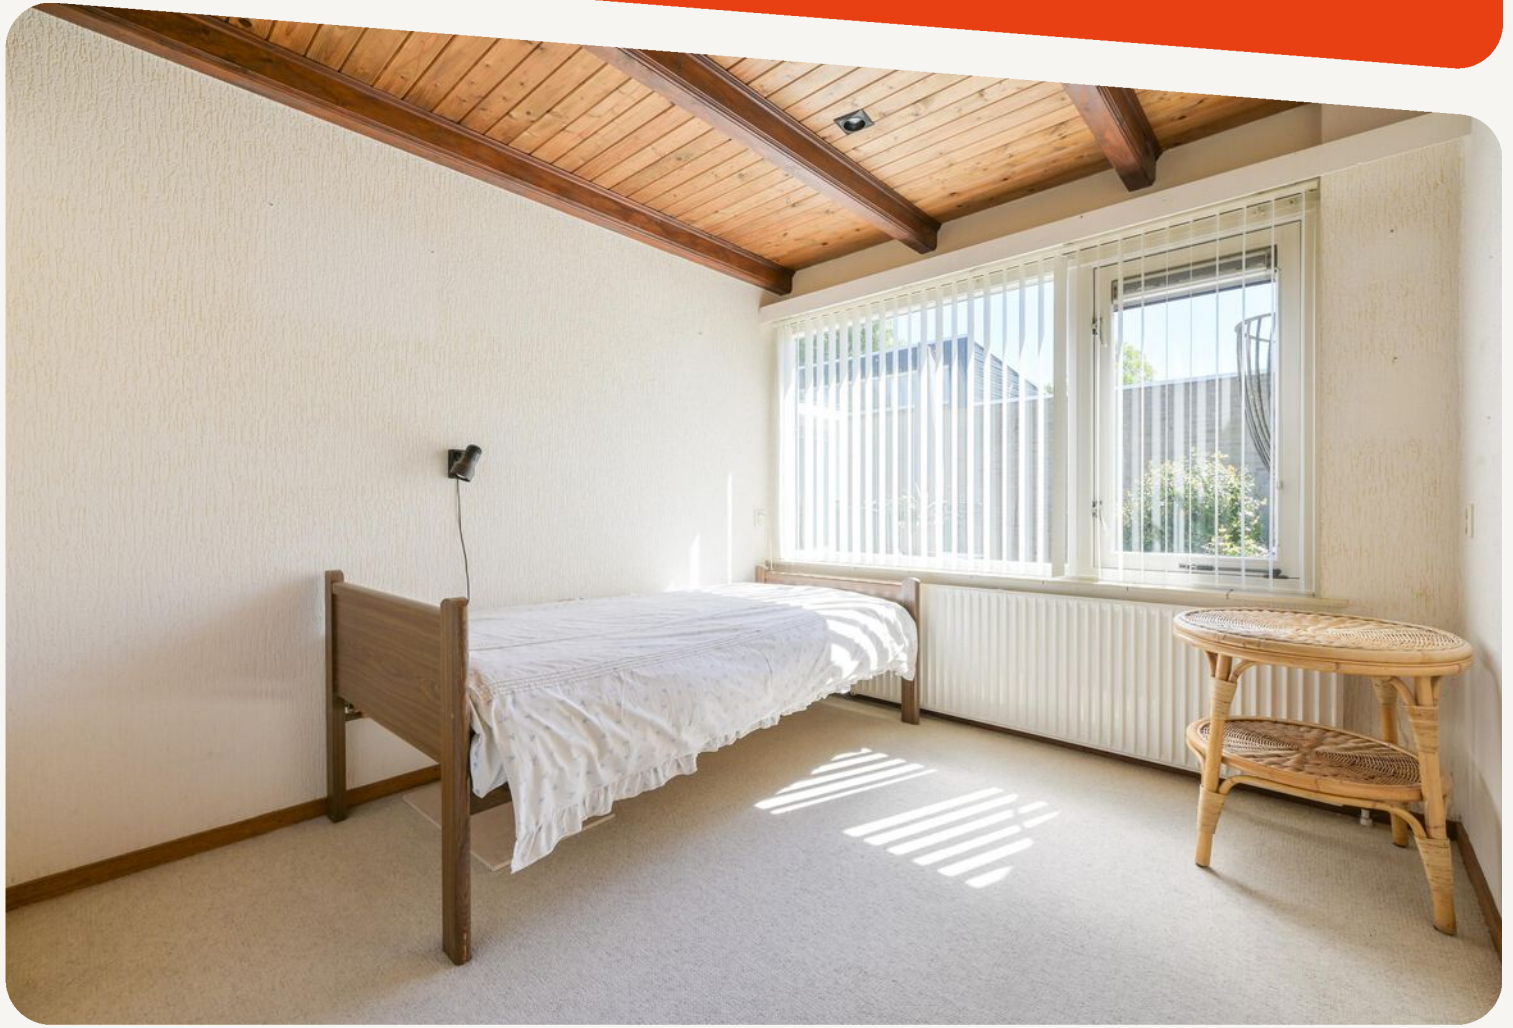






**dit huis
van jou?**

ga ervoor.


plattegronden

Begane grond

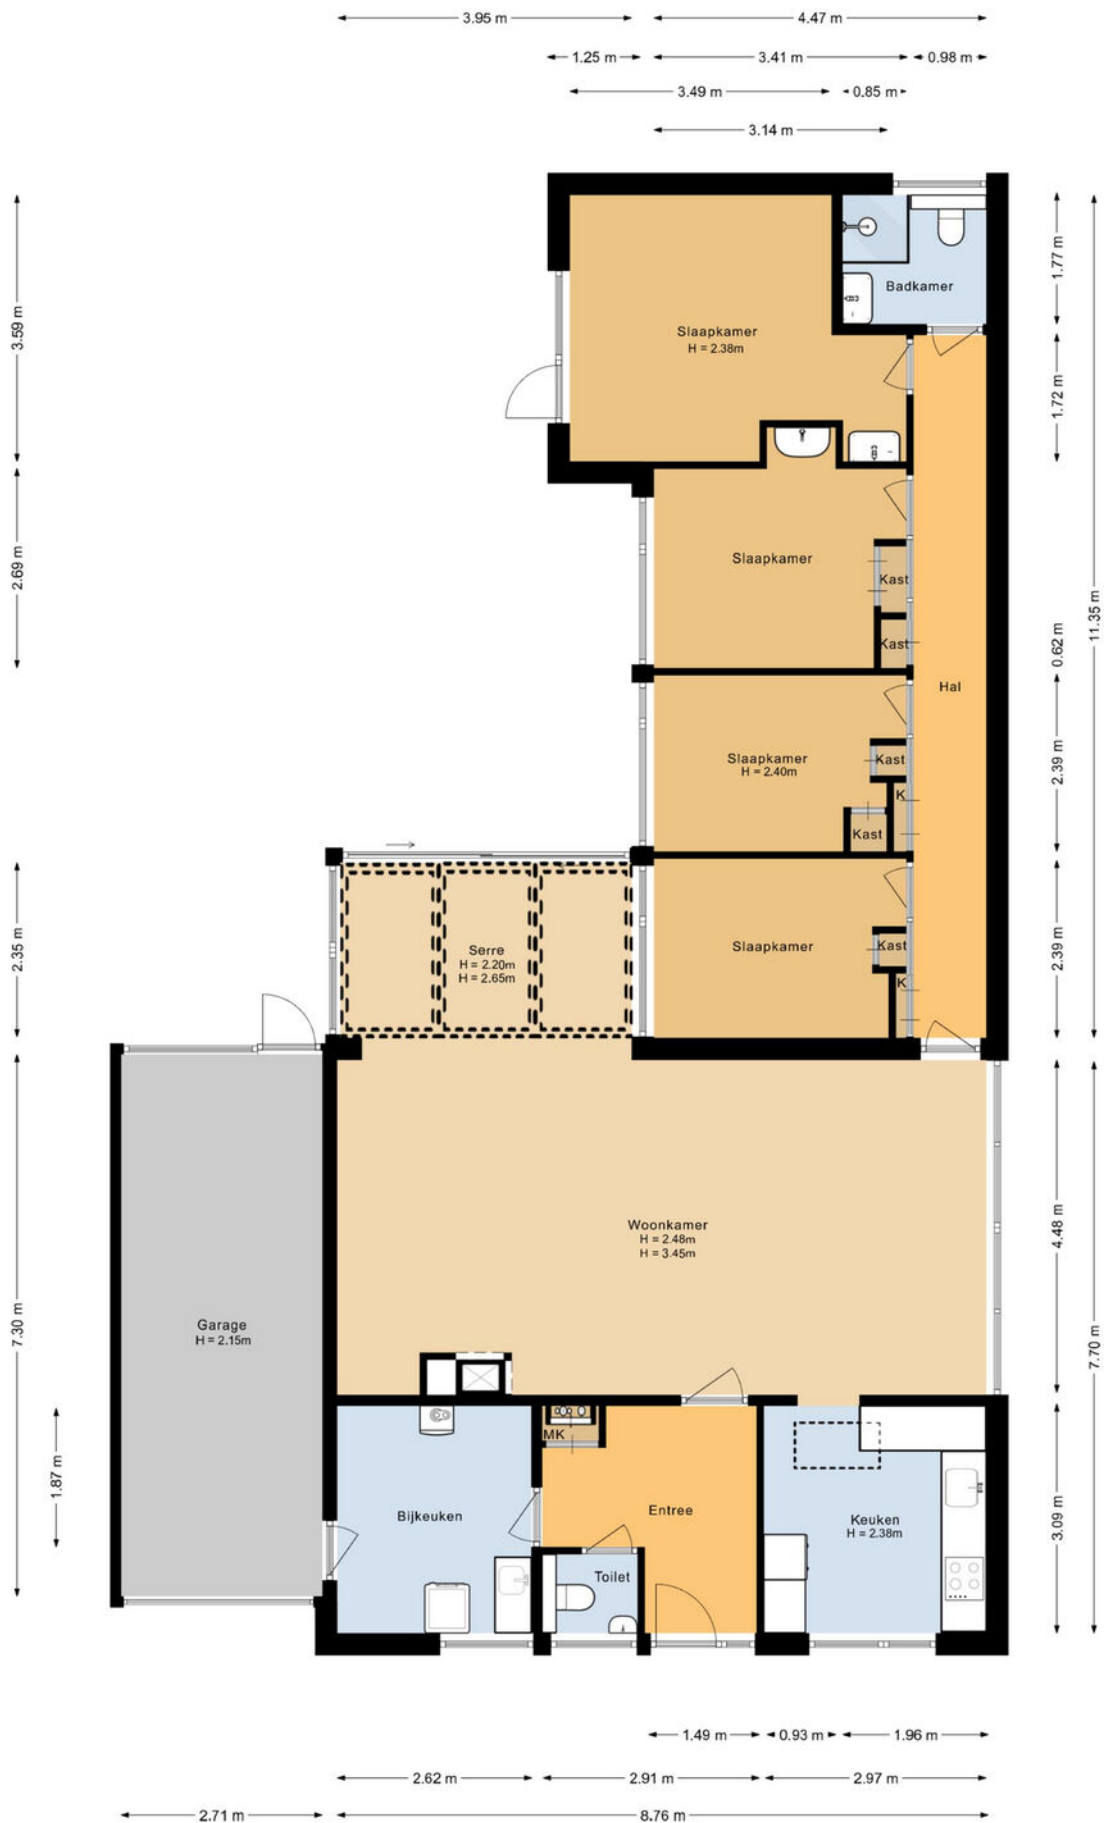

plattegronden


3d begane grond

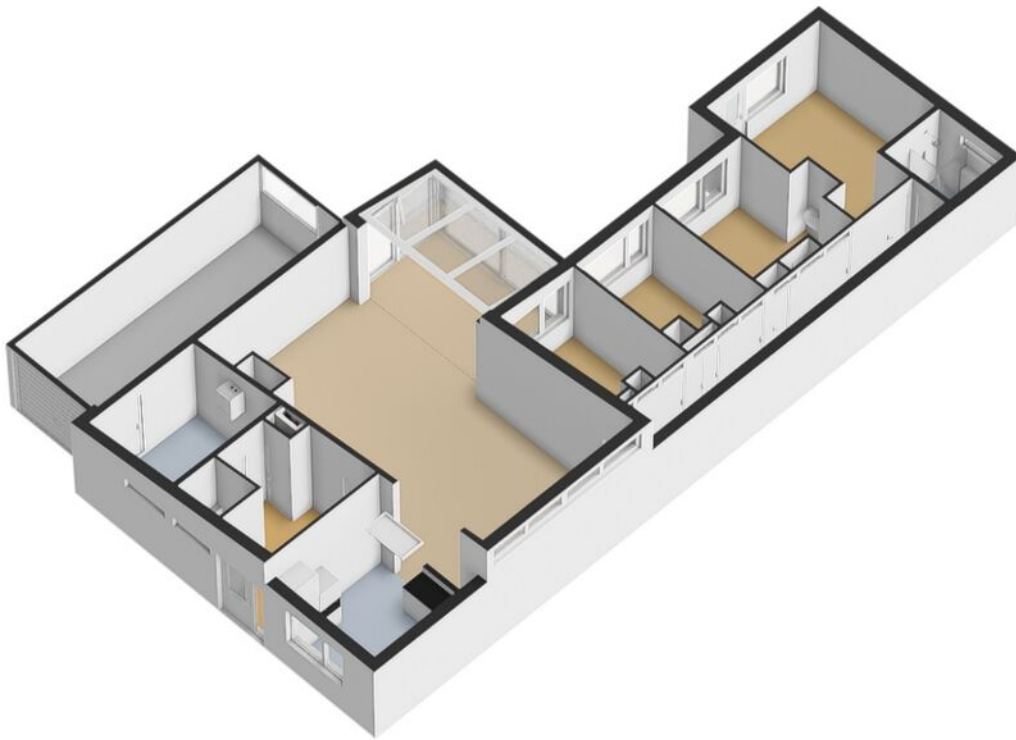

plattegronden


Vliering

← 2.99 m →

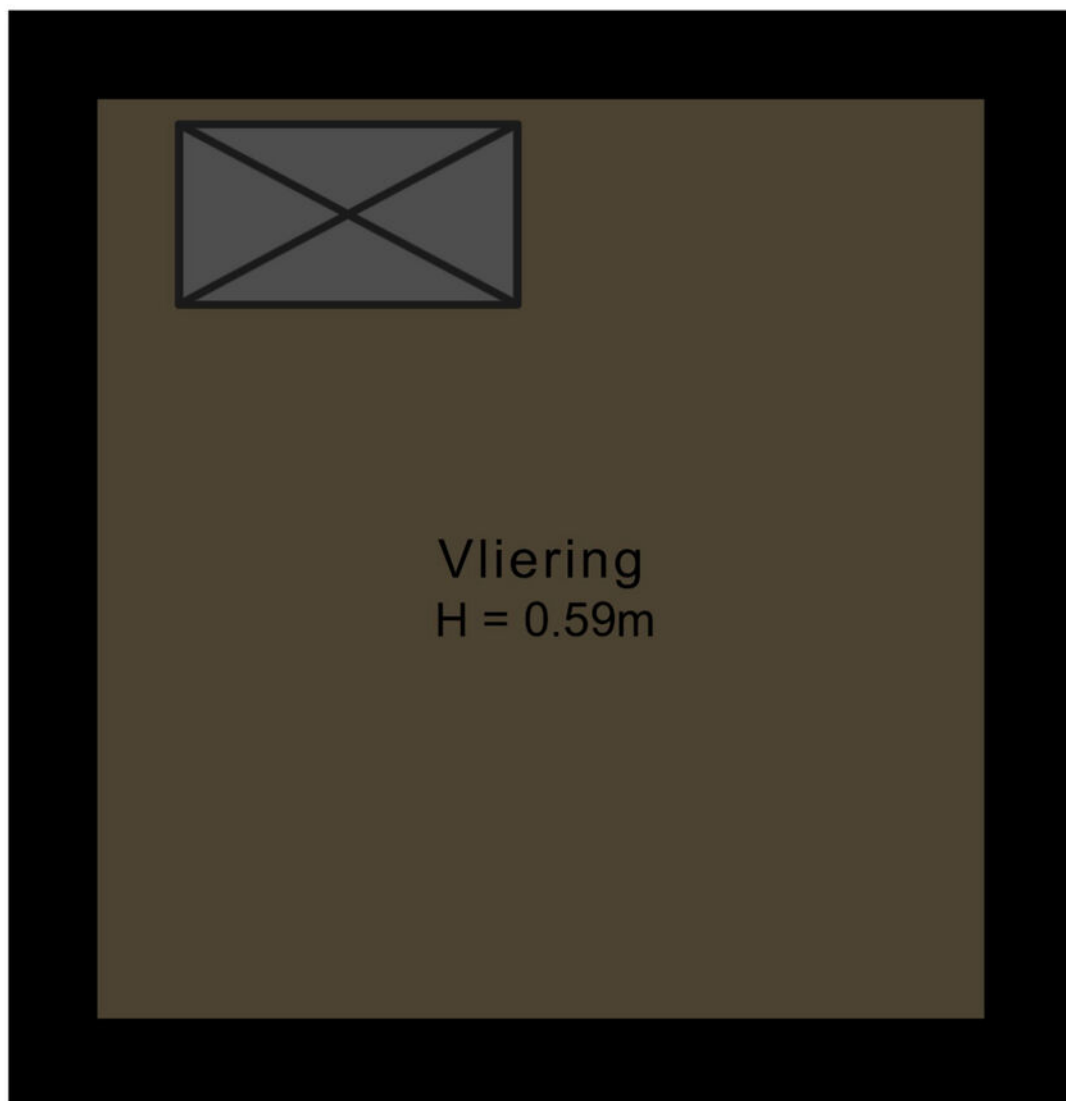


plattegronden

3d vliering

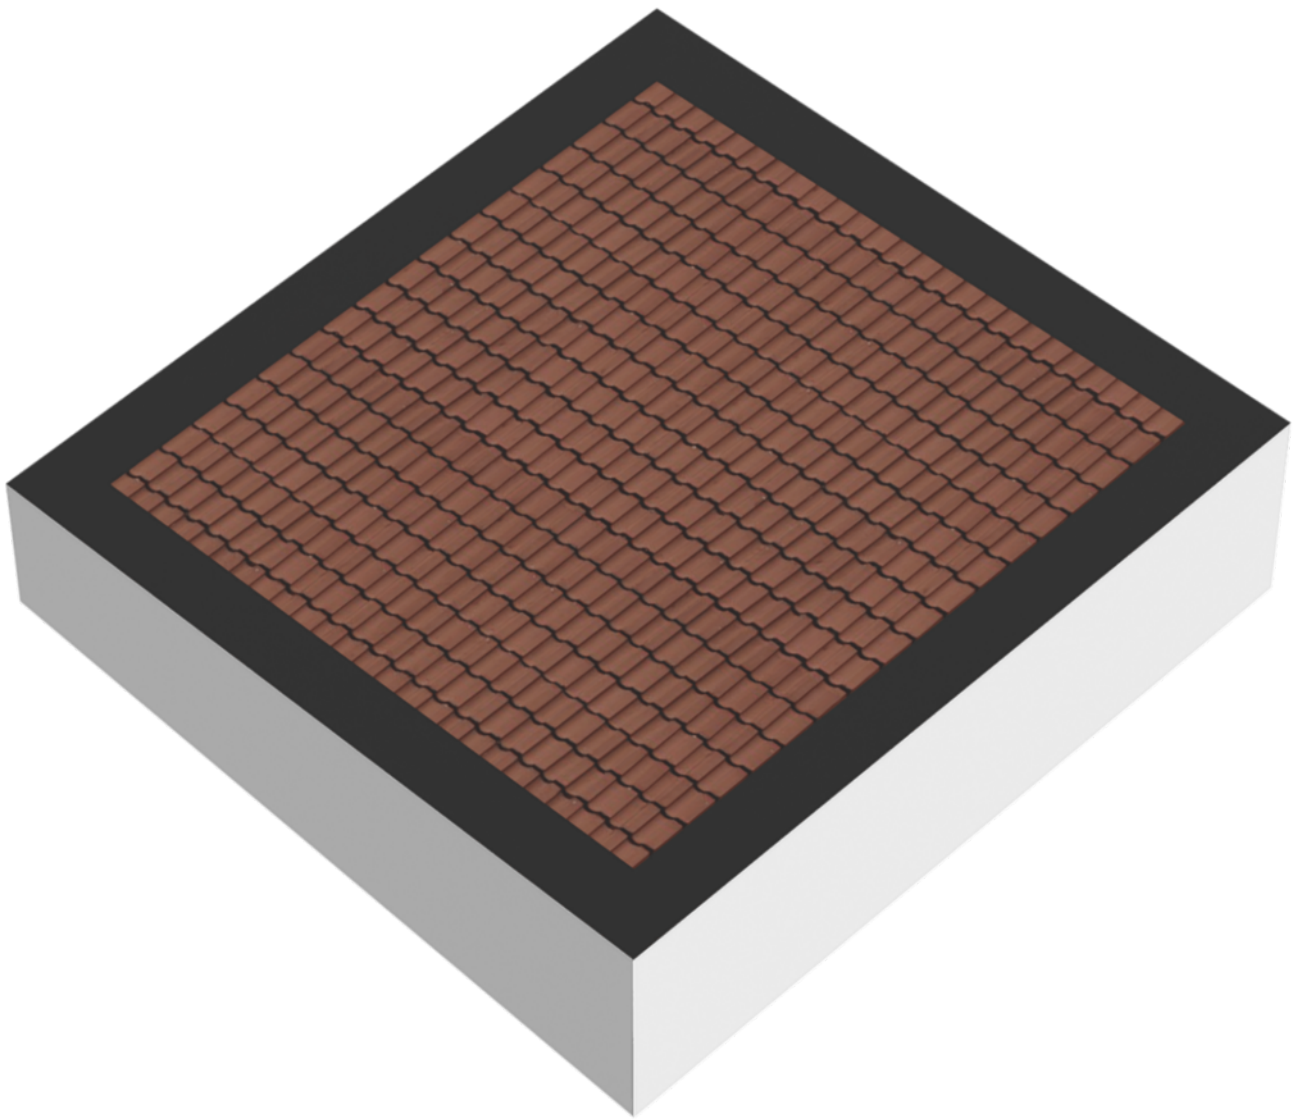



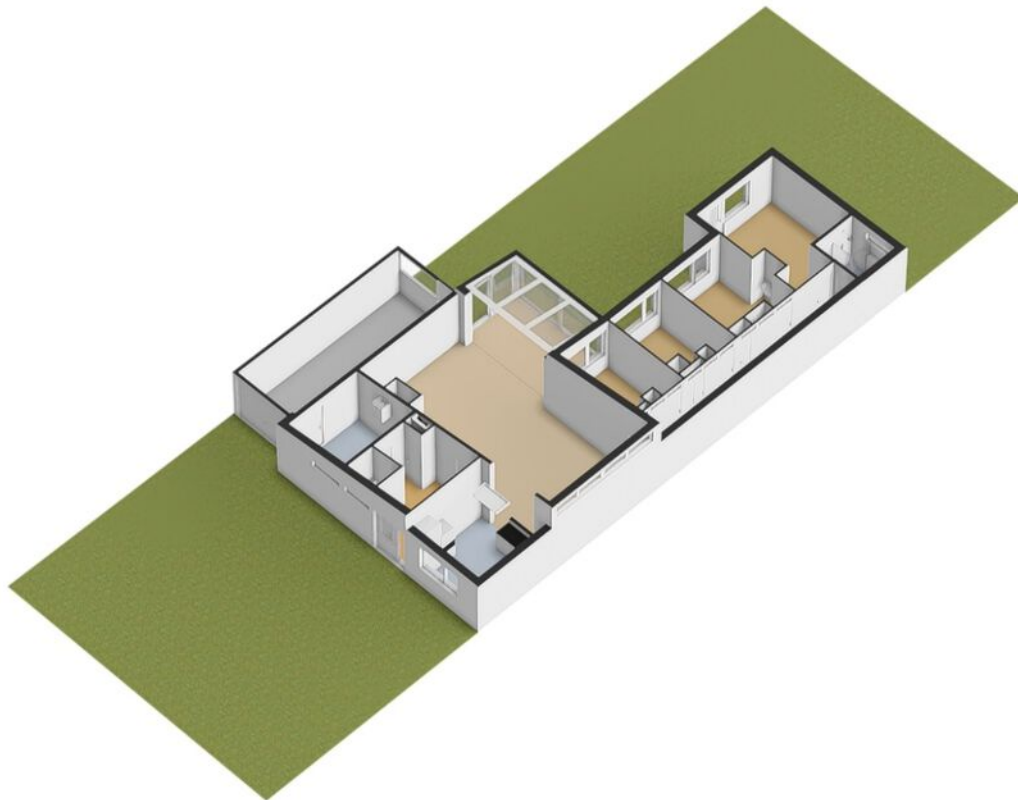

Kadastrale kaart

Uw referentie: ---



0 5 10 15 20 25m

12345

Deze kaart is noordgericht

Perceelnummer

25

Huisnummer

— Vastgestelde kadastrale grens

— Voorlopige kadastrale grens

— Administratieve kadastrale grens

— Bebouwing

Schaal 1: 500

Kadastrale gemeente Soest

Sectie K

Perceel 2699

kadaster





Voor een eensluidend uittreksel, geleverd op 8 april 2026
De bewaarder van het kadaster en de openbare registers

Aan dit uittreksel kunnen geen betrouwbare maten worden ontleend.
De Dienst voor het kadaster en de openbare registers behoudt zich de intellectuele
eigendomsrechten voor, waaronder het auteursrecht en het databankenrecht.

locatie op de kaart

Van Mecklenburglaan 28 Soest

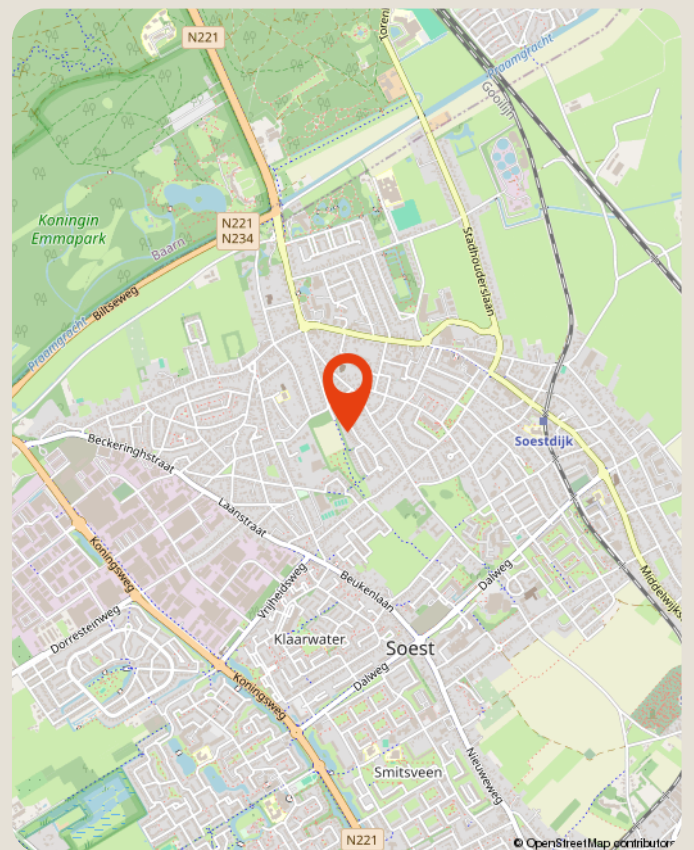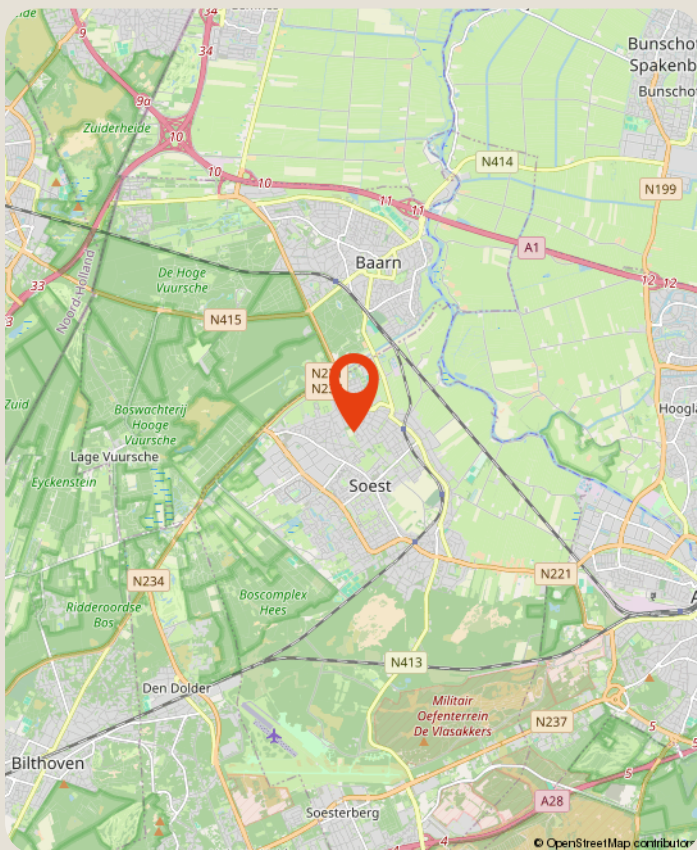

over ons

Majoor Makelaars

Kerkstraat 83A

035 - 60 362 82

info@majoor.nl

[majoor.nl](https://www.majoor.nl)

majoor gaat ervoor.

je waarmakelaar gaat ervoor

Bij Majoor gaan we ervoor. Elke dag weer. Ons team staat klaar om jouw wensen te vervullen. Of je nu gaat voor je eerste stap of een mooie overstap, wij luisteren, denken en lopen met je mee. Van search en selectie tot de sleuteloverdracht. Samen gaan we voor jouw beste resultaat.

Daarbij kijken we niet alleen naar de cijfers; wij kennen de buurten, voelen de sfeer, zien het potentieel in elk pand en ontdekken de ideale plekken en optimale prijzen die je zelf niet zomaar vindt. Waarbij we continu meebewegen met de markt en inspelen op de laatste veranderingen. Zo zorgen we ervoor dat je geen aanbod, aanvraag of andere mogelijkheid mist. Mensen die met je meedenken,

maar we bewegen ook mee

Samen maken we jouw dromen waar en helpen je jouw doel te bereiken. Met een professionele en persoonlijke aanpak op maat. We luisteren naar je, begrijpen je behoeften en zetten alles op alles om je verwachtingen te overtreffen. Met Majoor kies je voor een makelaar die maximaal voor je gaat.

samen sterk in de buurt

Bij Majoor geloven we in geven en groeien, samen met de gemeenschap om ons heen. Daarom zetten we ons in voor lokale initiatieven en sponsorprojecten die bijdragen aan een sterker, socialer en duurzamer buurtleven. Van sportverenigingen tot culturele evenementen: wij steunen waar het verschil gemaakt wordt. Zo bouwen we niet alleen aan woningen, maar ook aan een hechte, betrokken buurt waar iedereen zich thuis voelt.



**zie je jezelf
hier al wonen?**

ga ervoor.