

A



Frisia

3901 GD VEENENDAAL

VRAAGPRIJS  
€ 485.000 k.k.



**VAN SCHUPPEN**  
MAKELAARS SINDS 1968



HUISJE, BOOMPJE, FEESTJE!



# Kenmerken

Type woning	<b>eindwoning</b>
Soort woning	<b>eengezinswoning</b>
Aantal kamers	<b>5</b>
Aantal slaapkamers	<b>4</b>
Energie label	<b>A</b>
Isolatie	<b>dakisolatie, muurisolatie, dubbel glas</b>
Verwarming	<b>CV-ketel (2010)</b>
Ligging tuin	<b>Noordoost</b>
Berging	<b>Vrijstaand steen</b>
Parkeren	<b>Parkeervergunningen</b>



<b>Woonoppervlakte</b>	<b>122 m<sup>2</sup></b>
<b>Perceeloppervlakte</b>	<b>162 m<sup>2</sup></b>
<b>Woning inhoud</b>	<b>428 m<sup>3</sup></b>
<b>Bouwjaar</b>	<b>1985</b>

# Kennismaking

## met Frisia 1

**Sfeervolle eindwoning met 4 slaapkamers, moderne keuken, fijne tuin én nabij het centrum!**

Welkom aan de Frisia 1! Deze verzorgde en verrassend ruime eindwoning combineert comfort, licht en een praktische indeling met een warme, huiselijke sfeer. Met maar liefst vier slaapkamers, een moderne keuken, een lichte woonkamer met visgraatvloer én een fijne achtertuin is dit een ideale woning voor starters of gezinnen die ruimte zoeken op een centrale locatie.

De woning is gelegen op een fijne en centrale locatie, op korte afstand van het centrum. Winkels, supermarkten, scholen, horeca en openbaar vervoer zijn daardoor gemakkelijk bereikbaar. Daarnaast woon je hier heerlijk rustig aan een straat met uitsluitend bestemmingsverkeer, wat zorgt voor een prettige en kindvriendelijke woonomgeving. Ook zijn diverse uitvalswegen richting omliggende steden snel bereikbaar.

### **Begane grond:**

Bij binnenkomst in de woning tref je een nette entree met garderobe en meterkast. Vanuit de hal stap je de ruime en lichte woonkamer binnen, waar direct de prettige sfeer en verzorgde afwerking opvallen. Dankzij de grote raampartijen geniet de ruimte van veel natuurlijk lichtinval, wat zorgt voor een open en uitnodigend gevoel.

Aan de voorzijde van de woning bevindt zich de gezellige zithoek, compleet met een sfeervolle gashaard. Dit vormt een heerlijke plek om te ontspannen, zowel tijdens gezellige avonden met familie en vrienden als op rustige momenten voor jezelf. De stijlvolle visgraatvloer loopt door over de gehele begane grond en geeft de woonkamer een moderne en luxe uitstraling.

Centraal in de woning bevindt zich de trapopgang naar de verdiepingen. De ruimte onder de trap is slim benut door het creëren van een praktische werkplek, ideaal voor thuiswerken of studeren.

Aan de achterzijde van de woning bevindt zich de open keuken met aangrenzende eethoek, een fijne en lichte plek waar koken, tafelen en samenzijn centraal staan. De moderne keuken is strak afgewerkt en voorzien van diverse inbouwapparatuur waaronder een combi-oven, koelkast, vriezer, vaatwasser, inductiekookplaat en een Quooker. Daarnaast beschikt de keuken over voldoende opbergruimte, waardoor deze niet alleen stijlvol maar ook zeer praktisch is ingericht. De keuken wordt extra sfeervol door de lichtkoepel, die zorgt voor een aangename hoeveelheid daglicht en een ruimtelijk gevoel. In combinatie met de openslaande deuren naar de achtertuin ontstaat er een lichte en open leefruimte met een prettige verbinding naar buiten.

Grenzend aan de keuken bevindt zich de praktische tussenhal. Hier is extra ruimte voor een garderobe en vanuit deze hal heb je toegang tot de achtertuin en de moderne toiletruimte met fonteintje.

### **Eerste verdieping:**

Op de eerste verdieping bevinden zich drie goed bemeten slaapkamers. De hoofdslaapkamer is ruim opgezet en geniet van veel natuurlijk lichtinval, wat zorgt voor een fijne en rustige sfeer. Daarnaast beschikt deze slaapkamer over directe toegang tot het balkon, een heerlijke plek om even buiten te zitten en te genieten van extra privacy en een gevoel van ruimte. De overige slaapkamers zijn eveneens praktisch in te delen en uitermate geschikt als kinder-, werk-, hobby- of logeerkamer.

De badkamer is volledig betegeld en beschikt over een wastafelmeubel, tweede toilet en een douche. Voor extra ontspanning is de badkamer voorzien van een comfortabel ligbad. Een fijne, complete ruimte om te ontspannen.

### **Tweede verdieping:**

De tweede verdieping biedt een ruime vierde slaapkamer. Op de overloop vind je de aansluiting voor de wasmachine en droger, evenals de CV-opstelling. Daarnaast heeft deze verdieping ook nog een vliering en knieschotten voor extra opbergruimte. Dit is ideaal voor seizoensgebonden spullen

### **Tuin:**

De achtertuin is gelegen op het noordoosten en is een heerlijke plek om te genieten van het buitenleven.

In de tuin bevindt zich een praktische berging, ideaal voor het stallen van fietsen en het opbergen van tuingereedschap. Daarnaast is er een overkapping met vliering aanwezig, waardoor je ook bij minder weer comfortabel buiten kunt zitten en extra bergruimte hebt. Aan de zijkant is er nog een poort aanwezig.

### **Bijzonderheden:**

- Parkeervergunning benodigd € 79,28 per jaar per auto (geldig voor de eerste, tweede en derde auto);
- Ruime eindwoning op loopafstand van het centrum;
- 10 zonnepanelen;
- Alle ramen aan voorzijde voorzien van rolluiken;
- 4 slaapkamers;
- Balkon op de eerste verdieping;
- Moderne keuken met diverse inbouwapparatuur;
- Lichte woonkamer met visgraatvloer en gashaard;
- Volledig betegelde badkamer met ligbad;
- Achtertuin op het noordoosten met berging en overkapping;
- Prettige en centrale woonomgeving.

Aan onvolkomenheden in de vermelde gegevens, tekeningen en schaal kunnen geen aanspraken worden ontleend. De vermelde informatie is van algemene aard en vormt een vrijblijvende uitnodiging tot het doen van een bod.




































# Plattegrond




- Vastgoed fotovideo -  
Maatvoering is indicatief ter inzicht. Hieraan kunnen geen rechten ontleend worden.

# Plattegrond

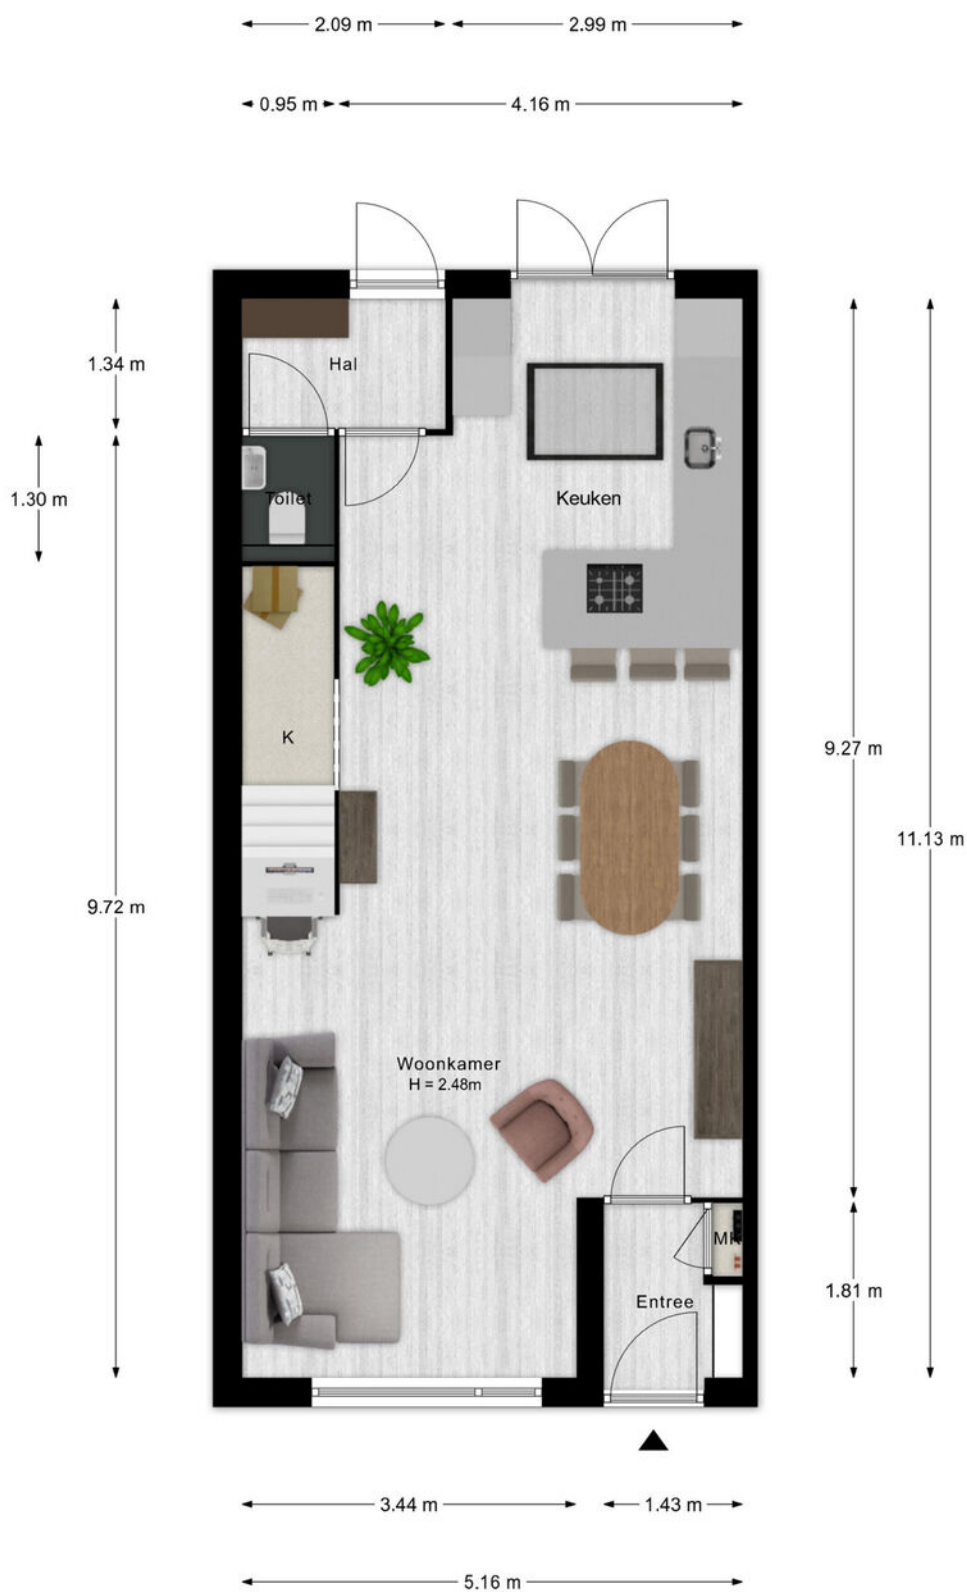

- Vastgoed fotovideo -  
Maatvoering is indicatief ter inzicht. Hieraan kunnen geen rechten ontleend worden.

# Plattegrond

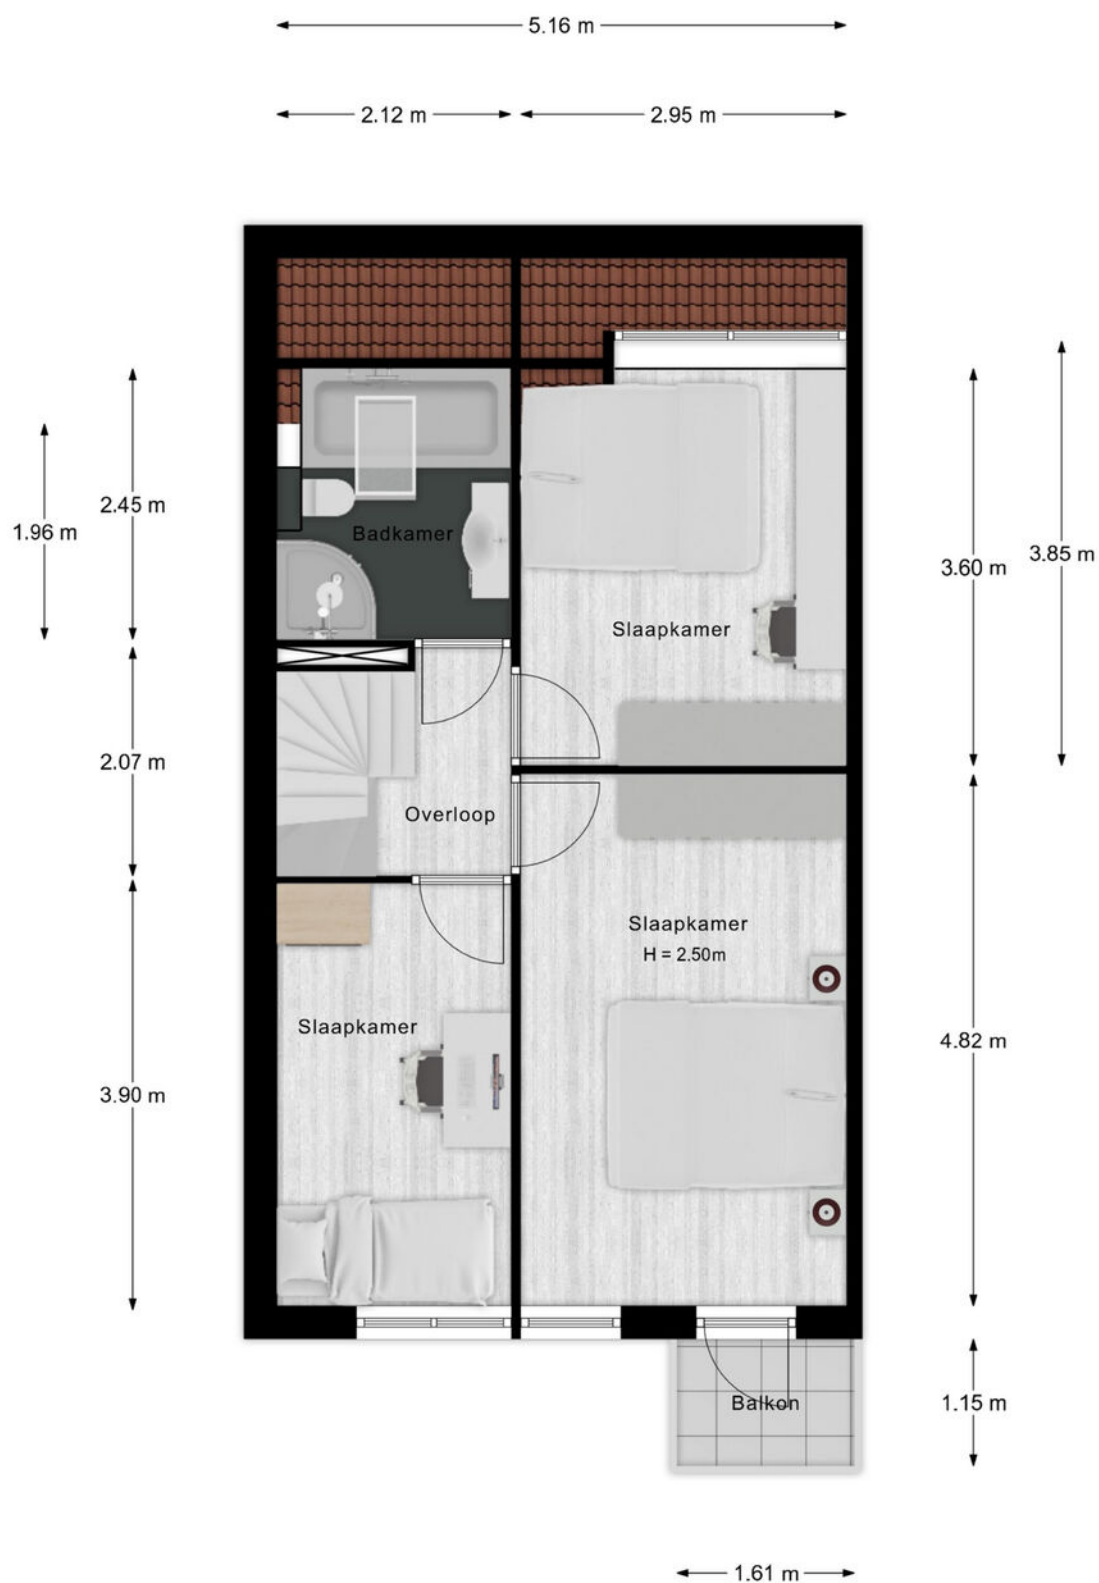


- Vastgoed fotovideo -  
Maatvoering is indicatief ter inzicht. Hieraan kunnen geen rechten ontleend worden.

# Plattegrond



- Vastgoed fotovideo -  
Maatvoering is indicatief ter inzicht. Hieraan kunnen geen rechten ontleend worden.

# Plattegrond

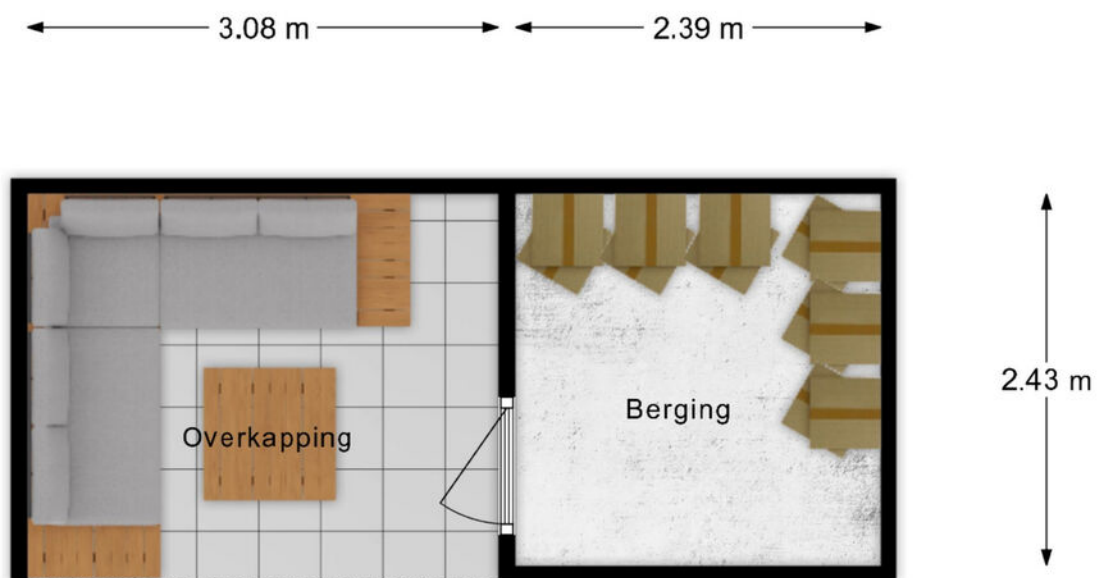

- Vastgoed fotovideo -  
Maatvoering is indicatief ter inzicht. Hieraan kunnen geen rechten ontleend worden.

# Kadastrale kaart

Kadastrale kaart

Uw referentie: Frisia 1



<p>12345 25</p> <p>— Vastgestelde kadastrale grens — Voorlopige kadastrale grens — Administratieve kadastrale grens — Bebouwing</p> <p>Voor een eensluidend uittreksel, geleverd op 25 april 2024 De bewaarder van het kadaster en de openbare registers</p>	<p>Schaal 1: 500</p> <p>Kadastrale gemeente Veenedaal Sectie C Perceel 2969</p> <p>Aan dit uittreksel kunnen geen betrouwbare maten worden ontleend. De Dierst voor het kadaster en de openbare registers behoudt zich de intellectuele eigendomsrechten voor, waaronder het auteursrecht en het databankenrecht.</p>	
--	---	---


# Lijst van zaken

	Blijft achter	Gaat mee	Ter overname
<b>Woning - Interieur</b>			
Inbouwspots/dimmers	■		
Opbouwspots/armaturen/lampen/dimmers	■		
Losse (hang)lampen			■
Gordijnrails			■
Gordijnen		■	
Overgordijnen		■	
Vitrages	■		
Rolgordijnen			■
Lamellen			■
(Losse) horren/rolhorren			■
(Voorzet) openhaard met toebehoren	■		
<b>Woning - Keuken</b>			
Keukenblok (met bovenkasten)	■		
Kookplaat	■		
(Gas) fornuis	■		
Afzuigkap	■		
Magnetron	■		
Oven	■		
Combi-oven/combimagnetron	■		
Koelkast	■		
Vriezer	■		
Koel-vriescombinatie	■		
Vaatwasser	■		
Quooker	■		
<b>Woning - Sanitair/sauna</b>			
Toilet	■		

# Lijst van zaken

	Blijft achter	Gaat mee	Ter overname
Toiletrolhouder	■		
Fontein	■		
Ligbad	■		
Douche (cabine/scherm)	■		
Wastafel	■		
Wastafelmeubel	■		
Toiletkast	■		
Badkamer Toilet	■		
<b>Woning - Exterieur/installaties/veiligheid/energiebesparing</b>			
(Voordeur)bel	■		
Rookmelders	■		
(Klok)thermostaat	■		
Airconditioning	■		
CV-installatie	■		
Rolluiken	■		
Telefoonaansluiting/internetaansluiting	■		
Waterslot wasautomaat		■	
Zonnepanelen	■		
<b>Tuin</b>			
Tuinaanleg/bestrating	■		
Beplanting	■		
Buitenverlichting	■		

# Locatie van de woning

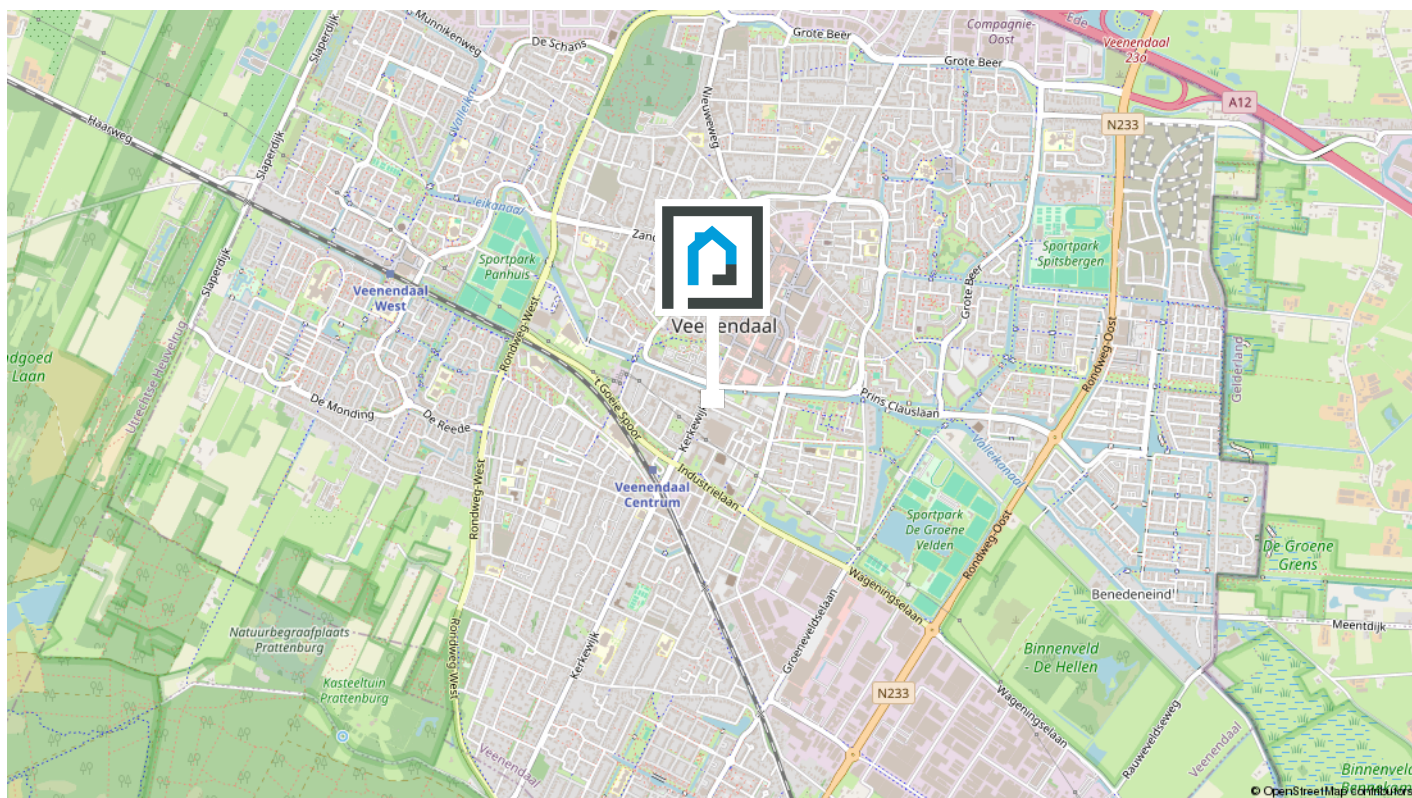


Woon jij binnenkort op deze locatie?

## De buurt

De woning is gelegen op een fijne en centrale locatie, op korte afstand van het centrum. Winkels, supermarkten, scholen, horeca en openbaar vervoer zijn daardoor gemakkelijk bereikbaar. Daarnaast woon je hier heerlijk rustig aan een straat met uitsluitend bestemmingsverkeer, wat zorgt voor een prettige en kindvriendelijke woonomgeving. Ook zijn diverse uitvalswegen richting omliggende steden snel bereikbaar.

[Bekijk op de volgende pagina enkele statistieken van de buurt.](#)

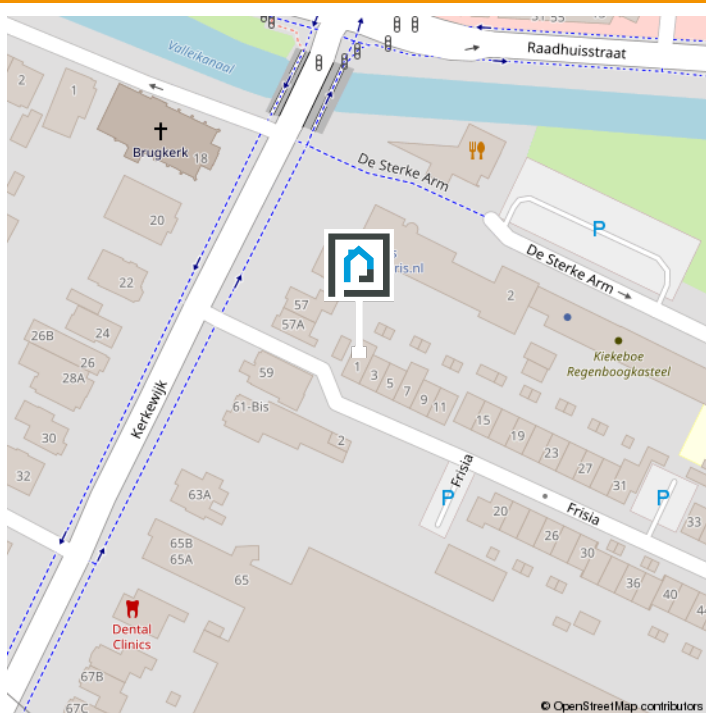

# Statistieken

Buurtinformatie - CBS API tijdelijk niet beschikbaar / GEEN DATA ONTVANGEN

## Leeftijd



## Huishoudens



## Koop / huur



# Wonen in het mooie Veenendaal

## Mooi dorp

Veenendaal is een bruisend dorp met een stads en groen karakter. De binnenstad heeft een groots winkelhart met een divers aanbod aan restaurants en cafés. Daarnaast zijn Theater De Lampegiet, het Filmhuis en de Cultuurfabriek geschikte plekken voor een avondje uit. Veenendaal is een goede uitvalsbasis voor een heerlijke wandeling of fietstocht, want het dorp ligt op de rand van de Utrechtse Heuvelrug.



## Groene omgeving

Veenendaal is een dorp, maar voor veel inwoners voelt het als een stad. Mensen begroeten elkaar op straat, maken een praatje, weten wie hun burens zijn en er heerst een hecht gevoel binnen de vele verenigingen en gemeenschappen.

Het dorp heeft in de loop der jaren verschillende prijzen gewonnen. Veenendaal was in 1997 de Groenste stad van Europa, is in 2000 en in 2020 verkozen tot Fietsstad van Nederland, werd in 2004 benoemd tot de groenste dorp van Nederland én won in 2013 de Nationale Citymarketing Award voor middelgrote gemeenten.

# Klanttevredenheid & reviews



## 10,0 voor verkoop!

"Aandacht voor alle aspecten, zeer professioneel, Prettig in de omgang wat een fantastisch goed team. Zowel aan het begin van het traject de opstart van de verkoop, de bezichtigingen en het natraject. En dit allemaal binnen een zeer korte termijn. Echt een TOP makelaar!"

- **Verkoper van Beatrixstraat 53**

## 9,5 voor aankoop!

"Met veel enthousiasme en een pro-actieve werkstijl gaat Van Schuppen voor je aan de slag als aankoopmakelaar. Zeer goede bereikbaarheid en vriendelijke medewerkers. Ze geven gericht en eerlijk advies. Zeker een aanrader!"

- **Aankoper van Bosmahof 28a**

**9.4** VERKOOP  
Gemiddelde

AANKOOP **9.8**  
Gemiddelde



# De makelaar als poortwachter

Het is je wellicht opgevallen dat wij sinds kort veel vragen stellen. Dit komt doordat de overheid sinds 25 juli 2018 makelaars (eerder waren het vooral banken) de rol van poortwachter heeft gegeven. Voor jou en ons heeft dit de nodige veranderingen en verantwoordelijkheden meegebracht.

## Waarom vragen wij wat we vragen?

Op basis van de Wet ter voorkoming van witwassen en financieren van terrorisme (Wwft) moeten wij al onze klanten identificeren en die identiteit verifiëren, dus ook die van jou. Kortom: wij moeten weten met wie wij zaken doen.

Naast het identificeren en verifiëren brengen wij in kaart waar je woont, maar waarom? Dit alles heeft te maken met het feit dat er landen zijn met een verhoogd risico op witwassen en /of financiering van terrorisme. Daarom doen wij dus onderzoek naar waar je woont en leggen dit vast.

## Waarom wordt er gevraagd naar de herkomst van gelden?

We zijn er dan nog niet, want hoe ga je de aankoop financieren? Waar komt het geld vandaan? Zo'n vraag zorgt wellicht voor onbegrip bij je, maar helaas zijn wij het verplicht om te achterhalen wat de herkomst is van het geld waarmee je jouw aankoop gaat financieren. Waarom? Omdat we van de wetgever moeten vaststellen dat je met jouw aankoop geen geld wilt witwassen.

Als we dit in kaart hebben gebracht voldoen wij aan onze verplichting vanuit de Wwft om een cliëntenonderzoek te doen voordat wij een aan- of verkoop laten plaatsvinden.

## MOT

Wij zijn ook verplicht een melding te doen bij de FIU (Financial Intelligence Unit) Nederland, als we een vermoeden hebben van een (voorgenomen) ongebruikelijke transactie. Bijvoorbeeld als we geen reële verklaring van jou krijgen over de herkomst van de gelden.

Wij begrijpen dat het cliëntenonderzoek om privacygevoelige informatie vraagt, vanuit wet- en regelgeving is dit vastgelegd en makelaars moeten hieraan voldoen.

Het verzoek om deze informatie is niet in strijd met de Algemene Verordening Gegevensbescherming (AVG).

Heb je nog vragen? Dan kan je deze altijd aan ons stellen.

# Over ons



**Wij zijn  
Van Schuppen Makelaars!**

**Jouw NVM Makelaar in Veenendaal! Van Schuppen Makelaars kent een lang bestaansrecht, zeker voor onze regio. Het makelaarskantoor in Veenendaal bestaat al sinds 1968. Daarmee is Van Schuppen het oudste, nog bestaande makelaarskantoor in Veenendaal. Een vertrouwde waarde in de regio!**

## **Jong team met de kennis van jaren**

Onze geschiedenis is rijk, ons team daarentegen is jong en dynamisch. Wij combineren het beste van beiden. De jarenlange kennis wordt zorgvuldig overgedragen aan nieuwe medewerkers die ons team versterken. Zij verrijken die kennis met hun eigen ervaringen. Door het gebruik van tools, onze app en social media hebben we een breed platform. Daar doen we ons voordeel mee wanneer we jouw woning onder de aandacht brengen van woningzoekers.

## **Dé full service NVM makelaar**

Wij zijn een full service NVM makelaar. Dat houdt in dat Van Schuppen je bij elk denkbaar traject bij jouw vastgoed kan begeleiden. Bij de aan- en verkoop van jouw woning of bedrijfspand, maar net zo goed bij de aan- of verhuur of bij de taxatie van uw vastgoedobject. Ondanks de verschillende disciplines is Van Schuppen vooral een laagdrempelig kantoor. Kom gerust eens langs dan drinken we een kopje koffie en beantwoorden we gelijk jouw vragen.

# Extra informatie 1/3

## Onderhoud

De staat van onderhoud en beoordeling van de bouwkundige staat geldt op basis van visuele waarnemingen, gerelateerd aan de ouderdom van het object. Een uitgebreide bouwkundige opname valt nadrukkelijk buiten het kader van deze brochure. Dit behoort eventueel tot de onderzoeksplicht van de kandidaat-koper(s).

## Onderzoeksplicht van de koper

Koper is te allen tijde gerechtigd voor eigen rekening een bouwkundige keuring te (laten) verrichten dan wel andere adviseurs te raadplegen teneinde een goed inzicht te verkrijgen over de staat van onderhoud. Op grond van het Burgerlijk Wetboek rust er op de koper van een woning een onderzoeksplicht. Dit houdt in dat de koper zelf verantwoordelijk is voor de beoordeling of de woning de eigenschappen zal bezitten om te voldoen voor het gebruik dat hij van de woning zal willen maken. Het verdient dan ook aanbeveling om een ter zake (bouwkundig) deskundige in te schakelen. Indien koper besluit om niet tot inschakeling van een deskundige over te gaan, komen eventuele nadelige gevolgen hiervan volledig voor zijn en/of haar rekening.

## Aansprakelijkheid

De inhoud behelst slechts een globale omschrijving van een object. De informatie berust deels op door derden aan onze kantoren verstrekte gegevens. Met de meeste zorg hebben wij deze informatie verwerkt doch kunnen ten aanzien van de juistheid van deze gegevens geen aansprakelijkheid aanvaarden. Deze objectinformatie beoogt geen uitputtende lijst te geven met betrekking tot mogelijk aanwezige gebreken in de woning. De informatie die is ver-

meld, is verkregen van de eigenaar/ verkoper en uit eigen waarnemingen ter plaatse en heeft als bedoeling om de koper zo goed mogelijk te informeren en tegelijk te voldoen aan de op de verkoper rustende mededelingsplicht. Aan deze brochure kunnen geen rechten worden ontleend.

Deze brochure is door ons kantoor met de meeste zorg samengesteld aan de hand van de door de verkoper aan ons ter hand gestelde gegevens en tekeningen. Derhalve kunnen wij geen garanties verstrekken, noch kunnen wij op enigerlei wijze eventuele aansprakelijkheid voor deze gegevens aanvaarden.

## Meetinstructie

De Meetinstructie is gebaseerd op de NEN2580. De Meetinstructie is bedoeld om een meer eenduidige manier van meten toe te passen voor het geven van een indicatie van de gebruiksoppervlakte. De Meetinstructie sluit verschillen in meetuitkomsten niet volledig uit, door bijvoorbeeld interpretatieverschillen, afrondingen of beperkingen bij het uitvoeren van de meting.

## Lijst van zaken

Een lijst van zaken betreffende de roerende zaken die al dan niet achterblijven is in deze brochure aanwezig.

## Koopakte

De koopakte wordt opgesteld volgens model NVM. Behoudens nadere afspraken gelden de standaardregels, zoals deze voorkomen in de modelkoopakte die is opgesteld door de Nederlandse Vereniging van Makelaars NVM, de Consumentenbond en de Vereniging Eigen Huis. De waarborgsom (of bankgarantie) is

## Extra informatie 2/3

gebruikelijk 10% van de koopsom en wordt voldaan aan de notaris. Eventueel door de koper te maken voorbehouden (zoals het verkrijgen van hypotheek, Nationale Hypotheek Garantie), worden alleen vermeld als deze in de onderhandelingen zijn afgesproken. Voor zover er 34 in deze brochure aanvullende clausules zijn vermeld, worden deze opgenomen in de koopakte. Het verdient aanbeveling in plaats van een waarborgsom van 10% van de koopsom te storten bij de notaris, een bankgarantie van 10% van de koopsom bij de notaris te doen deponeren in verband met mogelijke discussie met de inspecteur van de Inkomsten Belasting.

### **Bedenktijd**

De koper die een natuurlijke persoon is en niet handelt in de uitoefening van een beroep of bedrijf heeft bedenktijd om de koopovereenkomst te ontbinden. De bedenktijd duurt drie dagen en begint om 00.00 uur op de dag die volgt op de dag dat de tussen partijen opgemaakte akte (in kopie) aan de koper ter hand wordt gesteld.

### **Ontbinding**

De termijn die wordt opgenomen voor eventuele (overeengekomen) ontbindende voorwaarden (b.v. financiering) is 6 weken na de dag dat overeenstemming is bereikt over de koopsom en de overige voorwaarden.

### **Zekerheidsstelling**

De waarborgsom/bankgarantie is 10% van de koopsom. De koper dient deze binnen 7 weken na de dag dat overeenstemming is bereikt over de koopsom en de overige voorwaarden bij de desbetreffende notaris te deponeren.

### **Mededeling tot verkoop**

Alle verstrekte informatie dient gezien te worden als een uitnodiging om in onderhandeling te treden. Een bieding gelijk aan de gestelde vraagprijs doet dan ook niet direct een koopovereenkomst tot stand komen.

### **Gunning**

Verkoper behoudt zich uitdrukkelijk het recht voor het object te gunnen aan de gegadigde van zijn en/of haar keuze. Een overeenkomst komt tot stand, indien overeenstemming is bereikt over de koopsom, oplevering, bijkomende voorwaarden, roerende zaken en de koopovereenkomst is ondertekend en de wettelijke bedenktijd is verlopen.

### **Notariskeuze koper**

Indien jij als koper een notaris verkiest buiten een straal van 20km van het pand, zullen eventuele kosten ten behoeve van een volmacht voor verkopers voor rekening van kopers komen.

### **Erfdienstbaarheden en bijzondere bepalingen**

Aan elke onroerende zaak kunnen bijzondere bepalingen verbonden zijn. Deze worden dan aan elke opvolgende eigenaar opgelegd. Ze staan gewoonlijk in het eigendomsbewijs. Een kopie van het eigendomsbewijs is op te vragen via de makelaar. Bepalingen die het gebruik van de onroerende zaak (kunnen) beperken vind je, indien van toepassing, in deze informatie onder aanvullende clausules.

# Extra informatie 3/3

## Bouwkundige risico's

Indien de woning gebouwd is in de periode van 1965-1983 bestaat de mogelijkheid dat de constructie is uitgevoerd met betonnen vloeren zoals Kwaaitaal-, Omnia- of Mantavloeren.

Er is gebleken dat in gebieden met een hoge vochtigheidsgraad betonschade kan ontstaan door in de vloer aanwezige chloriden, die de sterkte van het beton en eventuele bewapening kan aantasten.

Indien de woning gebouwd is in de periode tussen 1963-1983 zijn er mogelijkwerwijs asbesthoudende materialen verwerkt. Bij de eventuele verwijdering van deze materialen dienen op grond van de geldende milieuregelingen speciale maatregelen genomen te worden, die extra verwijderingskosten met zich mee kunnen brengen. Na 1983 is vrijwel geen losgebonden asbest meer toegepast. De toepassing en verkoop van asbest zijn sinds 1 juli 1993 nagenoeg verboden.

## Koop onroerende zaken en aanneming van werk

Op grond van deze wet kan de koopovereenkomst van een woonhuis nog slechts schriftelijk worden aangegaan. Een door beide partijen getekend exemplaar of afschrift hiervan moet aan de koper ter hand worden gesteld. De koper heeft dan (vanaf de dag erop volgend, 0.00 uur) gedurende drie werkdagen het recht de koop te ontbinden. Daarnaast heeft de koper het recht de koopovereenkomst in te schrijven in de openbare registers.

Gedurende de bedenktijd kan dit slechts wanneer de akte is opgesteld en mede ondertekend door een notaris. Deze inschrijving / registratie biedt de koper bescherming tegen rechtshandeling en rechtsfeiten, die zich na de dag van inschrijving hebben voorgedaan zoals vervreemding, bezwaring, verhuur, faillissement of onder bewindstelling. Deze inschrijving heeft slechts effect indien de juridische levering (eigendomsoverdracht) binnen 6 maanden na de inschrijving zal plaatsvinden. De kosten welke hieraan zijn verbonden komen voor rekening van koper. Deze wet is op 1 september 2003 in werking getreden en geldt alleen voor koopovereenkomsten die op of na 1 september 2003 worden gesloten.

## De wet identificatieplicht bij dienstverlening

Deze wet brengt mee, dat wij onze opdrachtgevers dienen te identificeren aan de hand van een geldig paspoort, een Nederlands rijbewijs of een geldig verblijfsdocument. Kopieën van deze documenten dienen tevens bij de koopakte te worden gevoegd.



Weten wat jouw woning waard is?  
Neem contact met ons op!



Kerkewijk 55  
Veenendaal



0318-519 157  
info@vanschuppenmakelaars.nl  
www.vanschuppenmakelaars.nl