






Kenmerken


 151 m²

 335 m²

 5 Slaapkamers

 Arnhem - Angerenstein

Welkom in uw nieuwe thuis

 (026) 355 21 00

 wonen@bmvmakelaars.nl

www.bvmakelaars.nl

Karthuizerstraat 41

6824 KB Arnhem | € 895.000 k.k.





” Wij maken van deze prachtige woning uw nieuwe thuis.

Uw contactpersonen



Erwin Broersma

Makelaar/Taxateur Wonen RMT

☎ 06 51 83 37 51

✉ broersma@bvmakelaars.nl



Joy Oude Bekke

Commercieel medewerker
woningmakelaardij

☎ 026-355 21 00

✉ oudebekke@bvmakelaars.nl



Inhoud

- 04** De woning
- 06** Begane grond
- 10** 1ste verdieping
- 12** 2de verdieping
- 14** Tuin
- 16** Plattegronden
- 22** Arnhem, prachtige stad
- 24** De wijk
- 25** Lijst van zaken
- 29** Extra informatie
- 32** Hypotheek
- 33** Onze dienstverlening
- 34** Klanttevredenheid
- 35** Ons team

De woning

In de geliefde en karakteristieke wijk "Angerenstein" ligt deze sfeervolle en uitstekend onderhouden hoekwoning uit 1937. De woning combineert de charme van de jaren '30 met het comfort en de afwerking van nu. Dankzij de uitbouw aan de achterzijde, de vergrote badkamer op de eerste verdieping en de verbouwde zolderverdieping met dakkapel en tweede badkamer is hier een verrassend ruim en compleet gezinshuis ontstaan met maar liefst vijf slaapkamers en twee badkamers.

De huidige eigenaren hebben de woning de afgelopen jaren op diverse punten gemoderniseerd en verduurzaamd. Zo is de keuken in 2014 uitgebouwd, is de zolder voorzien van een grote dakkapel en tweede badkamer en zijn onder andere gevel-, vloer- en dakisolatie toegepast. Daarnaast zijn de elektrische installatie vernieuwd en is de woning voorzien van HR/HR++ beglazing.





Specificaties

Vraagprijs: € 895.000,- k.k.

Soort woning: eengezinswoning

Bouwjaar: 1937

Woonoppervlakte: 151 m²

Perceeloppervlakte: 335 m²

Aantal kamers: 6


Aantal slaapkamers: 5

Aantal woonlagen: 4

Tuinligging: noordoost

Wijk: Angerenstein

Energie label: B

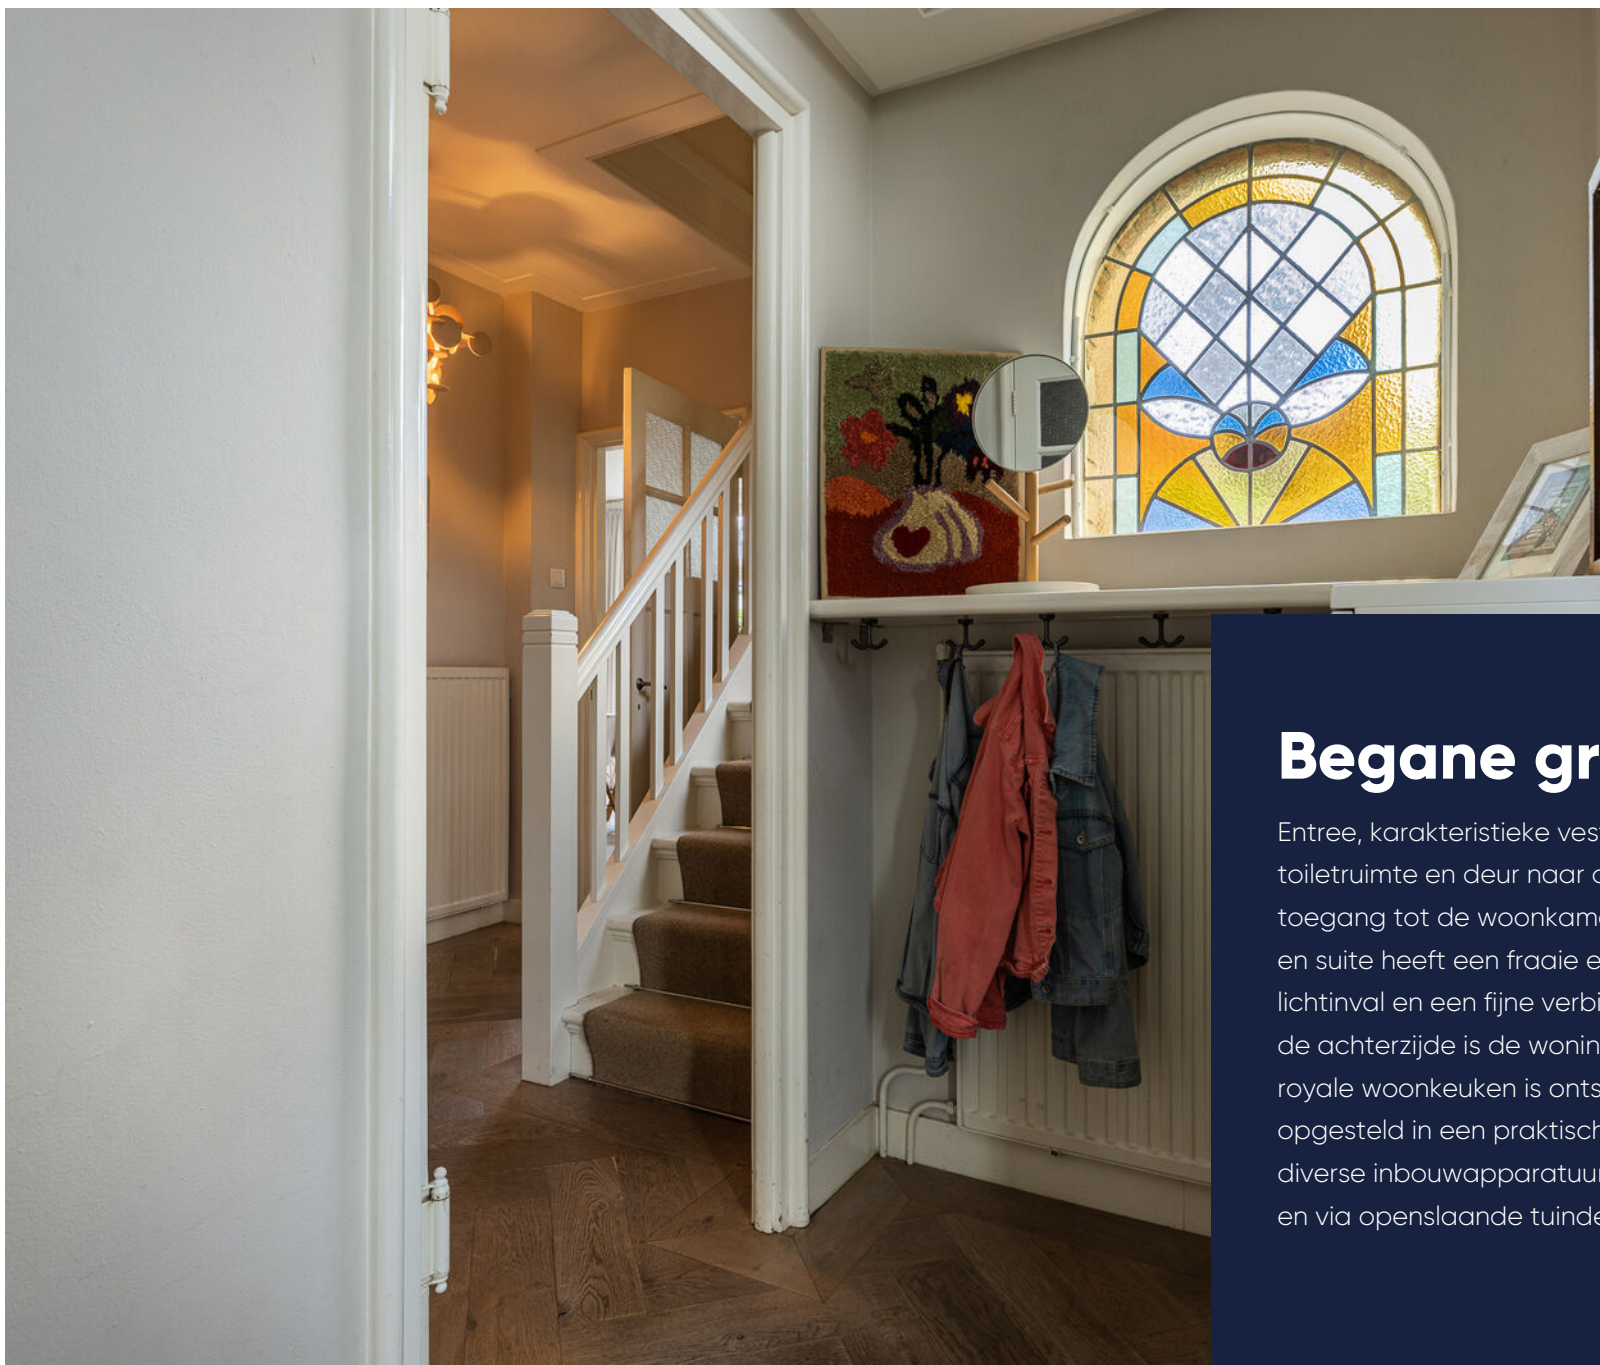

Sfeervol lichtinval

Begane grond

Entree, karakteristieke vestibule met moderne toiletruimte en deur naar de hal met trapopgang en toegang tot de woonkamer. De sfeervolle woonkamer en suite heeft een fraaie erker aan de voorzijde, veel lichtinval en een fijne verbinding met de eetkamer. Aan de achterzijde is de woning uitgebouwd waardoor een royale woonkeuken is ontstaan. De moderne keuken is opgesteld in een praktische U-vorm en voorzien van diverse inbouwapparatuur. Vanuit de keuken is er direct en via openslaande tuindeuren toegang tot de tuin.









1ste verdieping

Overloop, twee ruime slaapkamers waarvan één met toegang tot het balkon aan de achterzijde en vaste kasten. De derde kamer aan de voorzijde is ideaal als kinder-, werk- of studeerkamer. De badkamer is vergroot en modern uitgevoerd met ligbad, douche, wastafelmeubel en toilet.




Moderne badkamer
met ligbad







Twee slaapkamers
en badkamer op
tweede verdieping

2de verdieping

Volwaardige verdieping dankzij de geplaatste dakkapel. Overloop met wasruimte, tweede badkamer en twee slaapkamers. De slaapkamer aan de achterzijde is extra ruim door de dakkapel en de hoge kapconstructie. De tweede badkamer beschikt over een douche en wastafel.





De tuin

Achter en naast het huis ligt een diepe, onder architectuur aangelegde tuin waar u het hele jaar door optimaal van het buitenleven geniet. Dankzij de slimme indeling biedt deze tuin gedurende de hele dag én in alle seizoenen de perfecte balans tussen zon en schaduw. De tuin is omringd door fruitbomen zoals kers, appel, vijg en druif.



Tuin op het noordoosten



Plattegrond

Begane grond

Karthuizerstraat 41 te Arnhem
Begane grond




Aan de plattegronden kunnen geen rechten worden ontleend.
© Tekening Vastgoedpresentatie



Aan de plattegronden kunnen geen rechten worden ontleend.
© Tekenplan Vastgoedpresentatie

Plattegrond

Eerste verdieping

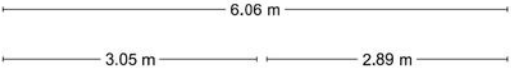

Plattegrond


Tweede verdieping



Aan de plattegronden kunnen geen rechten worden ontleend.
© Tekenplan Vastgoedpresentatie



Karthuizerstraat 41 te Arnhem
Kelder

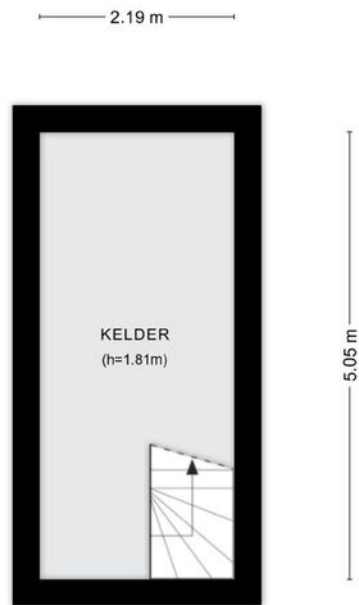

Aan de plattegronden kunnen geen rechten worden ontleend.
© Tekenplan Vastgoedpresentatie


Plattegrond

Kelder




Plattegrond


Berging

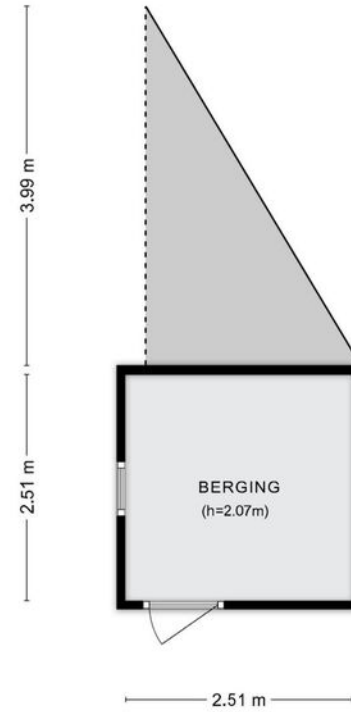

Aan de plattegronden kunnen geen rechten worden ontleend.
© Tekenplan Vastgoedpresentatie

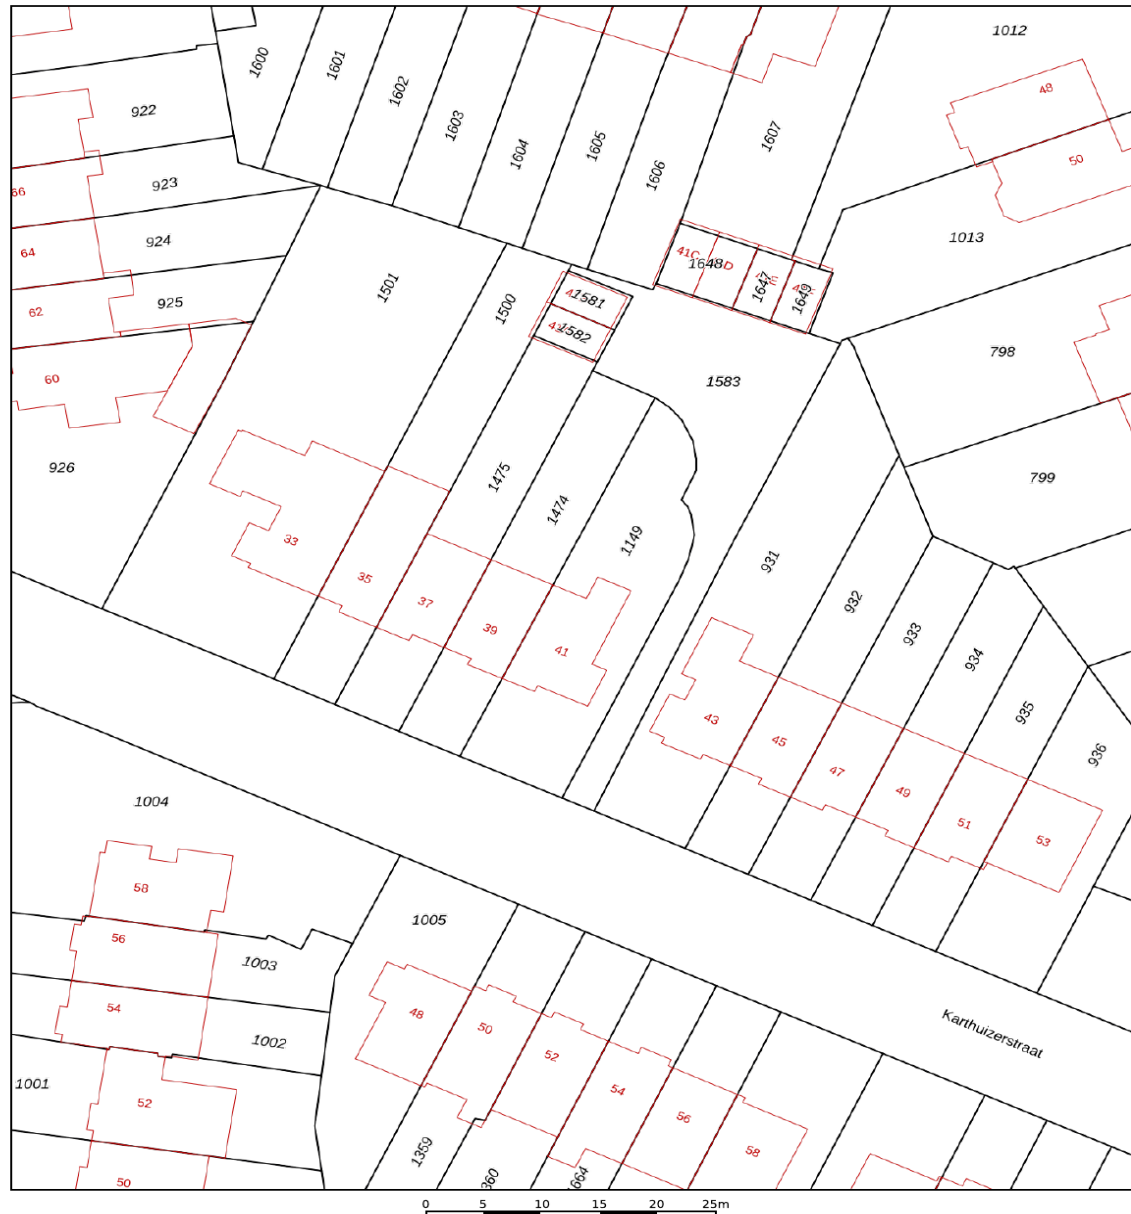

0 5 10 15 20 25m

12345	Deze kaart is noordgericht	Schaal 1: 500	
25	Perceelnummer	Kadastrale gemeente Arnhem	
—	Huisnummer	Sectie S	
—	Vastgestelde kadastrale grens	Perceel 1149	
—	Voorlopige kadastrale grens		
—	Administratieve kadastrale grens		
—	Bebouwing		
<p>Voor een eensluidend uittreksel, geleverd op 28 april 2026 De bewaarder van het kadaster en de openbare registers</p> <p>Aan dit uittreksel kunnen geen betrouwbare maten worden ontleend. De Dienst voor het kadaster en de openbare registers behoudt zich de intellectuele eigendomsrechten voor, waaronder het auteursrecht en het databankenrecht.</p>			

Plattegrond

Kadastrale kaart

Gemeente: Arnhem
Sectie: S
Huisnummer: 41
Perceelnummer: 1149
Grootte: 335 m²



Wonen in Arnhem-Noord

Over de stad

Karakteristiek en kenmerkend zijn de wijken in Arnhem-Noord. Variërend van gemoedelijke buurten met veel groen, prachtige herenhuizen tot aan compleet gerenoveerde appartementen in het bruisende stadsleven. Arnhem-Noord biedt ontzettend veel variëteit.



De wijk

Angerenstein

In deze wijk woont u tussen luxe villa's en jaren '30 woningen. Door de vele karakteristieke woningen, de fraaie stadsgezichten, de St. Jozefkerk en de ligging vlakbij het centrum, is het woongenot in deze wijk hoog. Zo vinden ook de bewoners. De wijk is een van oorsprong vooroorlogse middenstandswijk met statige villa's, herenhuizen en ruime jaren '30 woningen. Neemt u als u in de buurt bent eens een kijkje in de Huijgenslaan, hier kunt u zich vergapen aan de meest luxe en statige villa's van Arnhem.

Angerenstein is gebouwd op de eeuwenoude landgoederen van Klarenbeek, Angerenstein en het kleinere Beekenkamp. Dit is nog steeds terug te zien in het imposante Huis Angerenstein. De naam is afgeleid van de woorden anger (omzoomd gebied of weiland) en stein (stenen bebouwing). De drie wijkdelen Angerenstein-Zuid, -Midden en -Noord zijn gebouwd in verschillende perioden en laten duidelijke kenmerken van hun tijd zien. De meeste woningen in Angerenstein dateren uit de periode 1910-1940 én 1945-1960. De woningen waren voornamelijk bedoeld voor de middenklasse. Wist u dat tijdens de tweede wereldoorlog de straten werden hernoemd om het 'oranjegevoel' te onderdrukken? Zo werd de Julianalaan omgetoverd tot de Boerhavelaan.



”

Karakteristiek
wonen in het groen

- Marc Bakker



Lijst van zaken

	Blijft achter	Gaat mee	Ter overname	NVT		Blijft achter	Gaat mee	Ter overname	NVT
Woning - Interieur									
(Voorzet) openhaard met toebehoren				X	- vitrages	X			
Allesbrander				X	- rolgordijnen	X			
Houtkachel				X	- lamellen	X			
(Gas)kachels	X				- jaloezieën				X
Designradiator(en)				X	- (losse) horren/rolhorren	X			
Radiatorafwerking				X	- Alle gordijnen/raambekleding	X			
Verlichting, te weten					-				X
- inbouwspots/dimmers	X				Vloerdecoratie, te weten				
- opbouwspots/armaturen/lampen/dimmers	X				- vloerbedekking				X
- losse (hang)lampen	X				- parketvloer	X			
- Los hangende lampen boven bar / hal beneden / 1e verdieping / zolder		X			- houten vloer(delen)				X
-				X	- laminaat				X
(Losse)kasten, legplanken, te weten					- plavuizen				X
- Kast eetkamer, maatwerkkasten vestibule / hal kelder / kelder	X				- PVC 1e verdieping en zolder	X			
- Kast slaapkamer zolder	X				-				X
Raamdecoratie/zonwering binnen, te weten					Overig, te weten				
- gordijnrails	X				- spiegelwanden	X			
- gordijnen	X				- schilderij ophangstelsel				X
- overgordijnen	X				- Werkbank kelder	X			
					- Kastje en werkbank schuur	X			
					- Maatwerk plank/kapstok vestibule	X			

Lijst van zaken

- Wasmachine / droger lekbak

Woning - Keuken

Keukenblok (met bovenkasten)

Keuken (inbouw)apparatuur, te weten

- kookplaat

- (gas)fornuis

- afzuigkap

- magnetron

- oven

- combi-oven/combimagnetron

- koelkast

- vriezer

- koel-vriescombinatie

- vaatwasser

- Quooker

- koffiezetapparaat

- Koelkast en diepvries kelder

-

Keukenaccessoires, te weten

-

-

	Blijft achter	Gaat mee	Ter overname	NVT
- Wasmachine / droger lekbak	X			
Woning - Keuken				
Keukenblok (met bovenkasten)	X			
Keuken (inbouw)apparatuur, te weten				
- kookplaat				X
- (gas)fornuis	X			
- afzuigkap	X			
- magnetron	X			
- oven	X			
- combi-oven/combimagnetron				X
- koelkast	X			
- vriezer	X			
- koel-vriescombinatie				X
- vaatwasser	X			
- Quooker	X			
- koffiezetapparaat				X
- Koelkast en diepvries kelder	X			
-				X
Keukenaccessoires, te weten				
-				X
-				X

-

-

-

-

-

-

Woning - Sanitair/sauna

Sauna met toebehoren

Toilet met de volgende toebehoren

- toilet

- toiletrolhouder

- toiletborstel(houder)

- fontein

-

-

Badkamer met de volgende toebehoren

- ligbad

- jacuzzi/whirlpool

- douche (cabine/scherm)

	Blijft achter	Gaat mee	Ter overname	NVT
-				X
-				X
-				X
-				X
-				X
-				X
Woning - Sanitair/sauna				
Sauna met toebehoren				
				X
				X
				X
Toilet met de volgende toebehoren				
- toilet	X			
- toiletrolhouder	X			
- toiletborstel(houder)	X			
- fontein	X			
-				X
-				X
Badkamer met de volgende toebehoren				
- ligbad	X			
- jacuzzi/whirlpool				X
- douche (cabine/scherm)	X			

Lijst van zaken

	Blijft achter	Gaat mee	Ter overname	NVT
- stoomdouche (cabine)				X
- wastafel	X			
- wastafelmeubel	X			
- planchet				X
- toiletkast				X
- toilet	X			
- toiletrolhouder	X			
- toiletborstel(houder)	X			
- Badkamer zolder	X			
-				X
Woning - Exterieur/installaties/veiligheid/energiebesparing				
Schotel/antenne				X
Brievenbus	X			
Kluis				X
(Voordeur)bel	X			
Alarminstallatie	X			
(Veiligheids)sloten en overige inbraakpreventie	X			
Rookmelders	X			
(Klok)thermostaat	X			
Airconditioning				X
Screens	X			

	Blijft achter	Gaat mee	Ter overname	NVT
Rolluiken				X
Zonwering buiten	X			
Telefoonaansluiting/internetaansluiting	X			
Veiligheidsschakelaar wasautomaat		X		
Waterslot wasautomaat		X		
Zonnepanelen				X
Oplaadpunt elektrische auto	X			
				X
				X
				X
				X
				X
Warmwatervoorziening, te weten				
- CV-installatie	X			
- boiler				X
- geiser				X
- Verrijdbare airco zolder	X			
-				X
-				X
Isolatievoorzieningen (voorzetramen/radiatorfolie etc.), te weten				
- Voorzetramen, radiatorfolie, radiatorventilatoren				X

Lijst van zaken

	Blijft achter	Gaat mee	Ter overname	NVT		Blijft achter	Gaat mee	Ter overname	NVT
-				X	-				X
Tuin - Inrichting					-				X
Tuinaanleg/bestrating	X				Overig - Contracten				
Beplanting	X			X	CV: Nee				
					Boiler: Nee				
Tuin - Verlichting/installaties					Zonnepanelen: Nee				
Buitenverlichting	X								
Tijd- of schemerschakelaar/bewegingsmelder				X					
				X					
Tuin - Bebouwing									
Tuinhuis/buitenberging	X								
Kasten/werkbank in tuinhuis/berging	X								
(Broei)kas				X					
				X					
				X					
Tuin - Overig									
Overige tuin, te weten									
- (sier)hek				X					
- vlaggenmast(houder)	X								

Extra informatie

Onderhoud

De staat van onderhoud en beoordeling van de bouwkundige staat geldt op basis van visuele waarnemingen, gerelateerd aan de ouderdom van het object. Een uitgebreide bouwkundige opname valt nadrukkelijk buiten het kader van deze brochure. Dit behoort eventueel tot de onderzoeksplicht van de kandidaat-koper(s).

Aansprakelijkheid

Het bovenstaande behelst slechts een globale omschrijving van een object. De informatie berust deels op door derden aan onze kantoren verstrekte gegevens. Met de meeste zorg hebben wij deze informatie verwerkt doch kunnen ten aanzien van de juistheid van deze gegevens geen aansprakelijkheid aanvaarden. Aan deze brochure kunnen geen rechten worden ontleend.

Koopakte

De koopakte wordt opgesteld volgens model NVM.

Ontbinding

De termijn die wordt opgenomen voor eventuele (overeengekomen) ontbindende voorwaarden (b.v. financiering) is 6 weken na de dag dat overeenstemming is bereikt over de koopsom en de overige voorwaarden.

Zekerheidsstelling

De waarborgsom/bankgarantie is 10% van de koopsom. De koper dient deze binnen 7 weken na de dag dat overeenstemming is bereikt over de koopsom en de overige voorwaarden bij de desbetreffende notaris te deponeren.

Onderzoeksplicht van de koper

Koper is te allen tijde gerechtigd voor eigen rekening een bouwkundige keuring te (laten) verrichten dan wel andere adviseurs te raadplegen teneinde een goed inzicht te verkrijgen over de staat van onderhoud.

Lijst van zaken

Een lijst van zaken is in deze brochure aanwezig.

Bedenktijd

De koper die een natuurlijke persoon is en niet handelt in de uitoefening van een beroep of bedrijf heeft bedenktijd om de koopovereenkomst te ontbinden. De bedenktijd duurt drie dagen en begint om 00.00 uur op de dag die volgt op de dag dat de tussen partijen opgemaakte akte (in kopie) aan de koper ter hand wordt gesteld.

Deze objectinformatie beoogt geen uitputtende lijst te geven met betrekking tot mogelijk aanwezige gebreken in de woning.

De informatie die is vermeld, is verkregen van de eigenaar/verkoper en uit eigen waarnemingen ter plaatse en heeft als bedoeling om de koper zo goed mogelijk te informeren en tegelijk te voldoen aan de op de verkoper rustende mededelingsplicht.

Onderzoeksplicht koper + mededelingsplicht

Op grond van het Burgerlijk Wetboek rust er op de koper van een woning een onderzoeksplicht. Dit houdt in dat de koper zelf verantwoordelijk is voor de beoordeling of de woning de eigenschappen zal bezitten om te voldoen

voor het gebruik dat hij van de woning zal willen maken. Het verdient dan ook aanbeveling om een ter zake (bouwkundig) deskundige in te schakelen. Indien koper besluit om niet tot inschakeling van een deskundige over te gaan, komen eventuele nadelige gevolgen hiervan volledig voor zijn en/of haar rekening.

Mededeling tot verkoop

Alle verstrekte informatie dient gezien te worden als een uitnodiging om in onderhandeling te treden. Een bieding gelijk aan de gestelde vraagprijs doet dan ook niet direct een koopovereenkomst tot stand komen.

Biedverloop

Het biedverloop bij onderhandelingen over onroerende zaken kent diverse bijzonderheden die u het best vooraf met de makelaar kunt bespreken.

Gunning

Verkoper behoudt zich uitdrukkelijk het recht voor het object te gunnen aan de gegadigde van zijn en/of haar keuze. Een overeenkomst komt tot stand, indien overeenstemming is bereikt over de koopsom, oplevering, bijkomende voorwaarden, roerende zaken en de koopovereenkomst is ondertekend en de wettelijke bedenktijd is verlopen.

Koopakte

Behoudens nadere afspraken gelden de standaardregels, zoals deze voorkomen in de modelkoopakte die is opgesteld door de Nederlandse Vereniging van Makelaars NVM, de Consumentenbond en de Vereniging Eigen Huis. De waarborgsom (of bankgarantie) is gebruikelijk 10% van de koopsom en

wordt voldaan aan de notaris.

Eventueel door de koper te maken voorbehouden (zoals het verkrijgen van hypotheek, Nationale Hypotheek Garantie), worden alleen vermeld als deze in de onderhandelingen zijn afgesproken. Voor zover er in deze brochure aanvullende clausules zijn vermeld, worden deze opgenomen in de koopakte. Het verdient aanbeveling in plaats van een waarborgsom van 10% van de koopsom te storten bij de notaris, een bankgarantie van 10% van de koopsom bij de notaris te doen deponeren in verband met mogelijke discussie met de inspecteur van de Inkomsten Belasting.

Erfdienstbaarheden en bijzondere bepalingen

Aan elke onroerende zaak kunnen bijzondere bepalingen verbonden zijn. Deze worden dan aan elke opvolgende eigenaar opgelegd. Ze staan gewoonlijk in het eigendomsbewijs. Een kopie van het eigendomsbewijs is op te vragen via de makelaar. Bepalingen die het gebruik van de onroerende zaak (kunnen) beperken vindt u, indien van toepassing, in deze informatie onder aanvullende clausules.

Indien de woning gebouwd is in de periode van 1965-1983 bestaat de mogelijkheid dat de constructie is uitgevoerd met betonnen vloeren zoals Kwaaitaal-, Omnia- of Mantavloeren. Er is gebleken dat in gebieden met een hoge vochtigheidsgraad betonschade kan ontstaan door in de vloer aanwezige chloriden, die de sterkte van het beton en eventuele bewapening kan aantasten.

Extra informatie

Indien de woning gebouwd is in de periode tussen 1963–1983 zijn er mogelijkwerijs asbesthoudende materialen verwerkt. Bij de eventuele verwijdering van deze materialen dienen op grond van de geldende milieuregelingen speciale maatregelen genomen te worden, die extra verwijderingskosten met zich mee kunnen brengen. Na 1983 is vrijwel geen losgebonden asbest meer toegepast. De toepassing en verkoop van asbest zijn sinds 1 juli 1993 nagenoeg verboden.

Bouwkundige risico's

Deze brochure is door ons kantoor met de meeste zorg samengesteld aan de hand van de door de verkoper aan ons ter hand gestelde gegevens en tekeningen. Derhalve kunnen wij geen garanties verstrekken, noch kunnen wij op enigerlei wijze eventuele aansprakelijkheid voor deze gegevens aanvaarden.

De Meetinstructie is gebaseerd op de NEN2580. De Meetinstructie is bedoeld om een meer eenduidige manier van meten toe te passen voor het geven van een indicatie van de gebruiksoppervlakte. De Meetinstructie sluit verschillen in meetuitkomsten niet volledig uit, door bijvoorbeeld interpretatieverschillen, afrondingen of beperkingen bij het uitvoeren van de meting.

Notariskeuze koper

Indien u als koper een notaris verkiest buiten een straal van 20km van het pand, zullen eventuele kosten ten behoeve van een volmacht voor verkopers voor rekening van kopers komen.

Koop onroerende zaken en aanneming van werk

Op grond van deze wet kan de koopovereenkomst van een woonhuis nog slechts schriftelijk worden aangegaan. Een door beide partijen getekend exemplaar of afschrift hiervan moet aan de koper ter hand worden gesteld. De koper heeft dan (vanaf de dag erop volgend, 0.00 uur) gedurende drie werkdagen het recht de koop te ontbinden.

Daarnaast heeft de koper het recht de koopovereenkomst in te schrijven in de openbare registers. Gedurende de bedenktijd kan dit slechts wanneer de akte is opgesteld en mede ondertekend door een notaris. Deze inschrijving / registratie biedt de koper bescherming tegen rechtshandeling en rechtsfeiten, die zich na de dag van inschrijving hebben voorgedaan zoals vervreemding, bezwaring, verhuur, faillissement of onder bewindstelling. Deze inschrijving heeft slechts effect indien de juridische levering (eigendomsoverdracht) binnen 6 maanden na de inschrijving zal plaatsvinden. De kosten welke hieraan zijn verbonden komen voor rekening van koper.

Deze wet is op 1 september 2003 in werking getreden en geldt alleen voor koopovereenkomsten die op of na 1 september 2003 worden gesloten.

De wet identificatieplicht bij dienstverlening

Deze wet brengt mee, dat wij onze opdrachtgevers dienen te identificeren aan de hand van een geldig paspoort, een Nederlands rijbewijs of een geldig verblijfsdocument. Kopieën van deze documenten dienen tevens bij de koopakte te worden gevoegd.

Maakt u zich vooral géén zorgen over uw hypotheek

Bij het kopen van een woning komt er veel op u af. Eén van de zaken die waarschijnlijk geregeld moet worden, is de financiering.

Wat kunt u maximaal lenen? Welke hypotheekvorm en rentevariant passen het beste bij uw situatie? Is het verstandig om eigen geld in het huis te steken? Er is vaak meer mogelijk dan u denkt!

Voor het antwoord op dit soort vragen bevelen wij u van harte aan:

- ✓ Onafhankelijk financieel dienstverlener
- ✓ Keuze uit alle hypotheekverstrekkers
- ✓ Altijd uw eigen, vaste adviseur
- ✓ Lokale betrokkenheid

buro **philip van den hurk**



Nieuwsgierig naar de werkwijze?



Bob Janssen

☎ (026) 3552100

✉ bob.janssen@burophilipvandenhurk.nl

Onze dienstverlening



Ik wil mijn huis verkopen

Wij kennen uw wijk, uw straat en uw potentiële kopers. Hierdoor bepalen onze ervaren makelaars samen met u de optimale vraagprijs en realiseren wij aantoonbaar het beste verkoopresultaat.

- ✓ Sneller verkocht dan de gemiddelde verkoop
- ✓ Kleiner verschil tussen koopsom en vraagprijs dan de gemiddelde verkoop
- ✓ Lokale en landelijke dekking en marketing



Ik wil een huis kopen

U staat op het punt een huis te kopen. Eén van de grootste aankopen in uw leven. Het kopen van een huis vereist deskundigheid, ervaring, een realistische blik en onafhankelijk advies. Daarom neemt u een aankoopmakelaar mee.

- ✓ Het in kaart brengen van uw woonwensen en het geven van een realistisch woonadvies
- ✓ Uw ideale huis eerder vinden, nog voordat deze op Funda staat
- ✓ Tijdig advies en raad op de juiste momenten



Ik wil mijn huis laten taxeren

Bij de koop van een huis, een verbouwing of bij het oversluiten van uw hypotheek heeft u een taxatierapport nodig. Onze taxateurs kennen de regio en leveren een leesbaar, betrouwbaar en door alle partijen geaccepteerd taxatierapport.

- ✓ Objectief en betrouwbaar
- ✓ Taxatierapport binnen 5 werkdagen na opname van de woning
- ✓ Tegen een aantrekkelijk tarief!



Erwin Broersma
Makelaar/Taxateur RMT

☎ 06 51 83 37 51
✉ broersma@bmvmakelaars.nl



Marc Bakker
NVM Makelaar

☎ 06 10 20 84 56
✉ bakker@bmvmakelaars.nl



Paul Holterman
Makelaar/Taxateur RMT

☎ 06 46 71 02 41
✉ holterman@bmvmakelaars.nl



Wouter Verhoeven
NVM Makelaar

☎ 06 39 32 15 02
✉ verhoeven@bmvmakelaars.nl

Klanttevredenheid

Alles naar wens geweest?
Laat een beoordeling achter op www.funda.nl



Verkoop gemiddelde

9,3

Op basis van 305 reviews



"Had veel kennis en zelfs persoonlijke ervaring van het type woning dat werd verkocht. Veel aandacht, advies en persoonlijke uitleg over de te volgen weg. Heeft zeker bijgedragen aan een snelle verkoop van de woning. Wij zijn er heel tevreden over.."

9,3 **De heer Verlinden**
Geschreven op 30 december 2023

"Alles zeer snel en goed verkopen. Verkoop ging volledig volgens vooraf ingeschatte scenario. Zou een volgende keer zeker weer BMV inschakelen bij een aan- of verkoop."

9,8 **Een funda gebruiker**
Geschreven op 8 januari 2024

Aankoop gemiddelde

9,3

Op basis van 53 reviews



Ons team



Erwin Broerma

Makelaar/Taxateur RMT

☎ 06 51 83 37 51

✉ broersma@bvmakelaars.nl



Marc Bakker

NVM Makelaar RM

☎ 06 10 20 84 56

✉ bakker@bvmakelaars.nl



Paul Holterman

Makelaar/Taxateur RMT

☎ 06 46 71 02 41

✉ holterman@bvmakelaars.nl



Wouter Verhoeven

NVM Makelaar

☎ 06 39 32 15 02

✉ verhoeven@bvmakelaars.nl



Marin Retel

Aankoopcoördinator

☎ 026 355 21 00

✉ retel@bvmakelaars.nl



Joy Oude Bekke

Commercieel medewerker woningmakelaardij

☎ 026-355 21 00

✉ oudebekke@bvmakelaars.nl



Emma van Peer

Commercieel medewerker woningmakelaardij

☎ 026 - 355 21 00

✉ vanpeer@bvmakelaars.nl

Wordt Arnhem uw nieuwe thuis?

Neem contact met ons op!

BMV Makelaars Arnhem-Noord

Sweerts de Landasstraat 27
6814 DA Arnhem

BMV Makelaars Arnhem-Zuid

Fortunastraat 37
6846 XZ Arnhem

☎ (026) 355 21 00

✉ wonen@bmvmakelaars.nl

BMV Makelaars Ede

Stationsweg 103
6711 PM Ede

☎ 0318 270 000

✉ ede@bmvmakelaars.nl

