



ADRIAAN DUYCKPAD 39 WOERDEN

VRAAGPRIJS € 695.000 K.K.

0348-416845

info@woerdenmakelaardij.nl

www.woerdenmakelaardij.nl

“ Moderne tussenwoning met TWEE parkeerplaatsen op korte afstand van het stadshart van Woerden! ”



KENMERKEN



BOUWJAAR
2016



WOONOPPERVLAKTE
127 M²



ENERGIELABEL
A



INHOUD
469 M³



PERCEELOPPERVLAKTE
116 M²



WOONLAGEN
3



OMSCHRIJVING

Moderne tussenwoning met TWEE parkeerplaatsen op korte afstand van het stadshart van Woerden!

Wilt u comfortabel wonen op een centrale locatie in Woerden? Deze ruime en uitgebouwde tussenwoning uit 2016 combineert luxe, comfort en praktische leefruimte op uitstekende wijze. De woning beschikt over vijf slaapkamers, vloerverwarming op iedere verdieping en twee privéparkeerplaatsen op een afgesloten binnenterrein. Dankzij de hoogwaardige afwerking en de gunstige ligging is dit een ideale gezinswoning waar u zonder te klussen direct kunt intrekken.

De woning ligt op korte afstand van het centrum van Woerden, met diverse winkels, horecagelegenheden en gezellige terrassen binnen handbereik. Ook het NS-station bevindt zich vlakbij en de uitvalswegen richting omliggende steden zijn snel bereikbaar. Hier woont u rustig, terwijl alle dagelijkse voorzieningen dichtbij zijn.

Indeling

Begane grond

Bij binnenkomst valt direct de ruime en verzorgde entree op. Vanuit de hal heeft u toegang tot de moderne toiletruimte, de meterkast, de vaste garderobekast, de trapopgang naar de verdieping en de woonkamer.

De uitgebouwde living aan de achterzijde biedt volop leefruimte en staat dankzij de openslaande deuren in directe verbinding met de tuin. Het strakke stucwerk op de wanden en plafonds, gecombineerd met de pvc visgraatvloer en comfortabele vloerverwarming, zorgt voor een moderne en sfeervolle uitstraling. Daarnaast beschikt de woonkamer over een praktische trapkast voor extra bergruimte.



AANTAL SLAAPKAMERS
5



EXTERNE BERGRUIMTE
5 m²



OMSCHRIJVING

Aan de voorzijde van de woning bevindt zich de luxe open keuken, uitgevoerd in een lichte kleurstelling. De keuken is voorzien van diverse hoogwaardige inbouwapparatuur, waaronder een inductiekookplaat met zes kookzones, afzuigkap, stoomcombi-oven, oven-/magnetroncombinatie, Quooker, wijnklimaatkast, vaatwasser, royale koelkast met HyperFresh-lades en een aparte vriezer.

Eerste verdieping

De overloop geeft toegang tot drie goed bemeten slaapkamers en de badkamer. De slaapkamer aan de achterzijde beschikt over openslaande deuren naar een Frans balkon. Alle slaapkamers zijn netjes afgewerkt met laminaatvloeren en strak gestucte wanden.

De moderne badkamer, vernieuwd in 2021, is compleet uitgevoerd met een ruime inloopdouche voorzien van een regen- en handdouche, een tweede toilet en een dubbel wastafelmeubel.

Tweede verdieping

De tweede verdieping biedt verrassend veel ruimte. Op de voorzolder bevinden zich de aansluitingen voor de wasmachine en droger, de c.v.-installatie, een wastafelmeubel en toegang tot een praktische bergvliering.

Daarnaast zijn op deze verdieping nog twee volwaardige slaapkamers gerealiseerd. Dankzij de hoge nok en de dakvensters voelen de kamers extra ruim en licht aan. De dakramen zijn bovendien voorzien van screens.

Tuin

De achtertuin is gelegen op het noordwesten en onderhoudsvriendelijk aangelegd met sierbestrating inclusief luxe sfeerverlichting. Hier kunt u heerlijk genieten van de buitenlucht met familie en vrienden. Achterin de tuin bevindt zich een houten berging en via de achterom bereikt u het gezamenlijke binnenterrein.

Parkeren

Aan de achterzijde van de woning ligt een afgesloten mandelig binnenterrein dat uitsluitend toegankelijk is voor bewoners. Bij de woning horen twee eigen parkeerplaatsen. Voor het onderhoud van het terrein geldt een bijdrage van € 35,- per maand voor beide parkeerplaatsen samen.

Bijzonderheden

- Moderne tussenwoning
- Buitenkozijnen geschilderd eind 2025
- Vloerverwarming op iedere verdieping
- 5 slaapkamers
- 2 eigen parkeerplaatsen
- Dicht bij het station en het centrum van Woerden
- Servicekosten bedragen € 35,- per maand

Kortom: een instapklare gezinswoning op een uitstekende locatie in Woerden!



“Op korte
afstand van het
centrum van
Woerden”


















PLATTEGROND

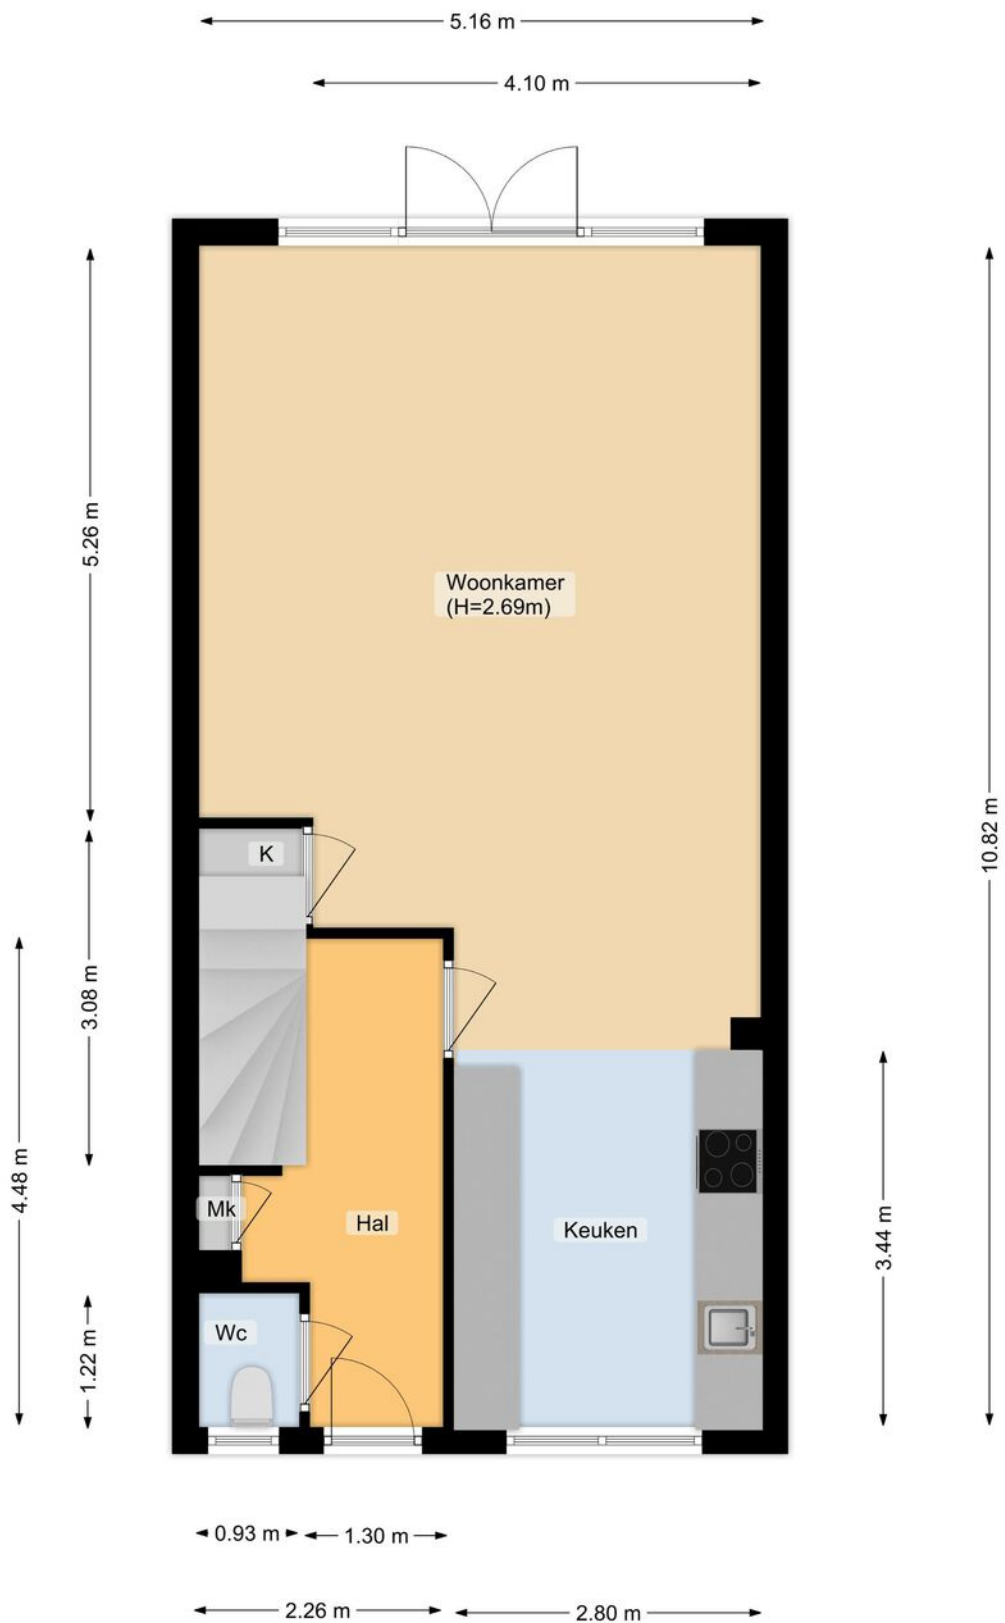


PLATTEGROND

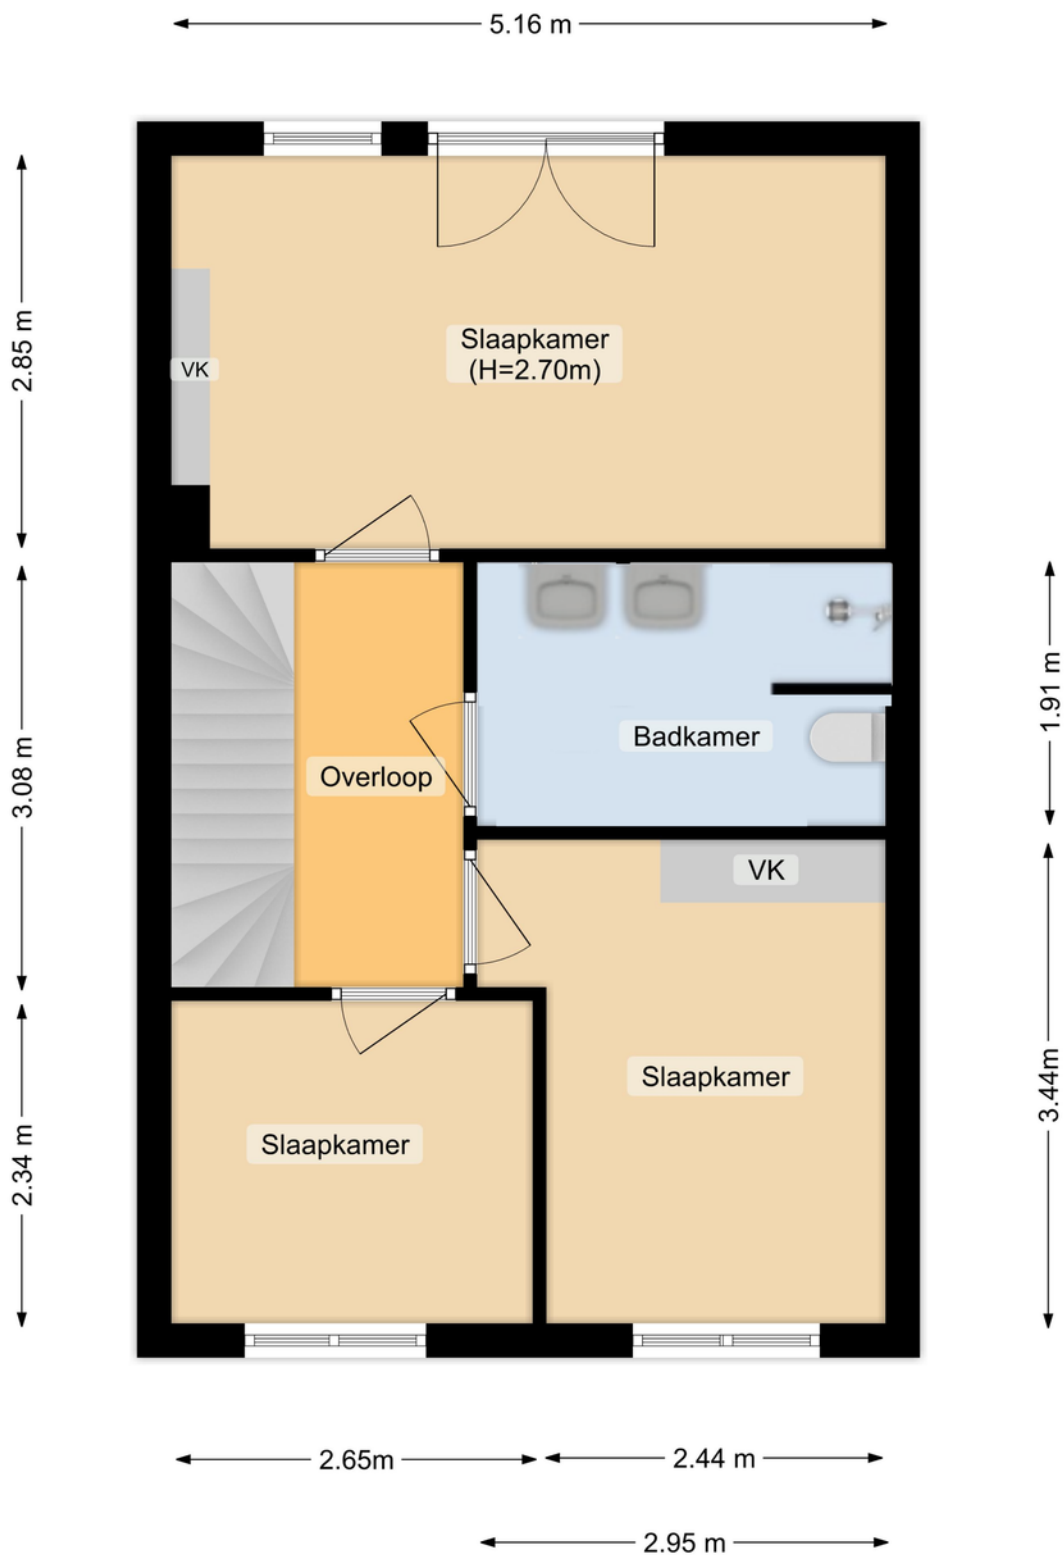

PLATTEGROND

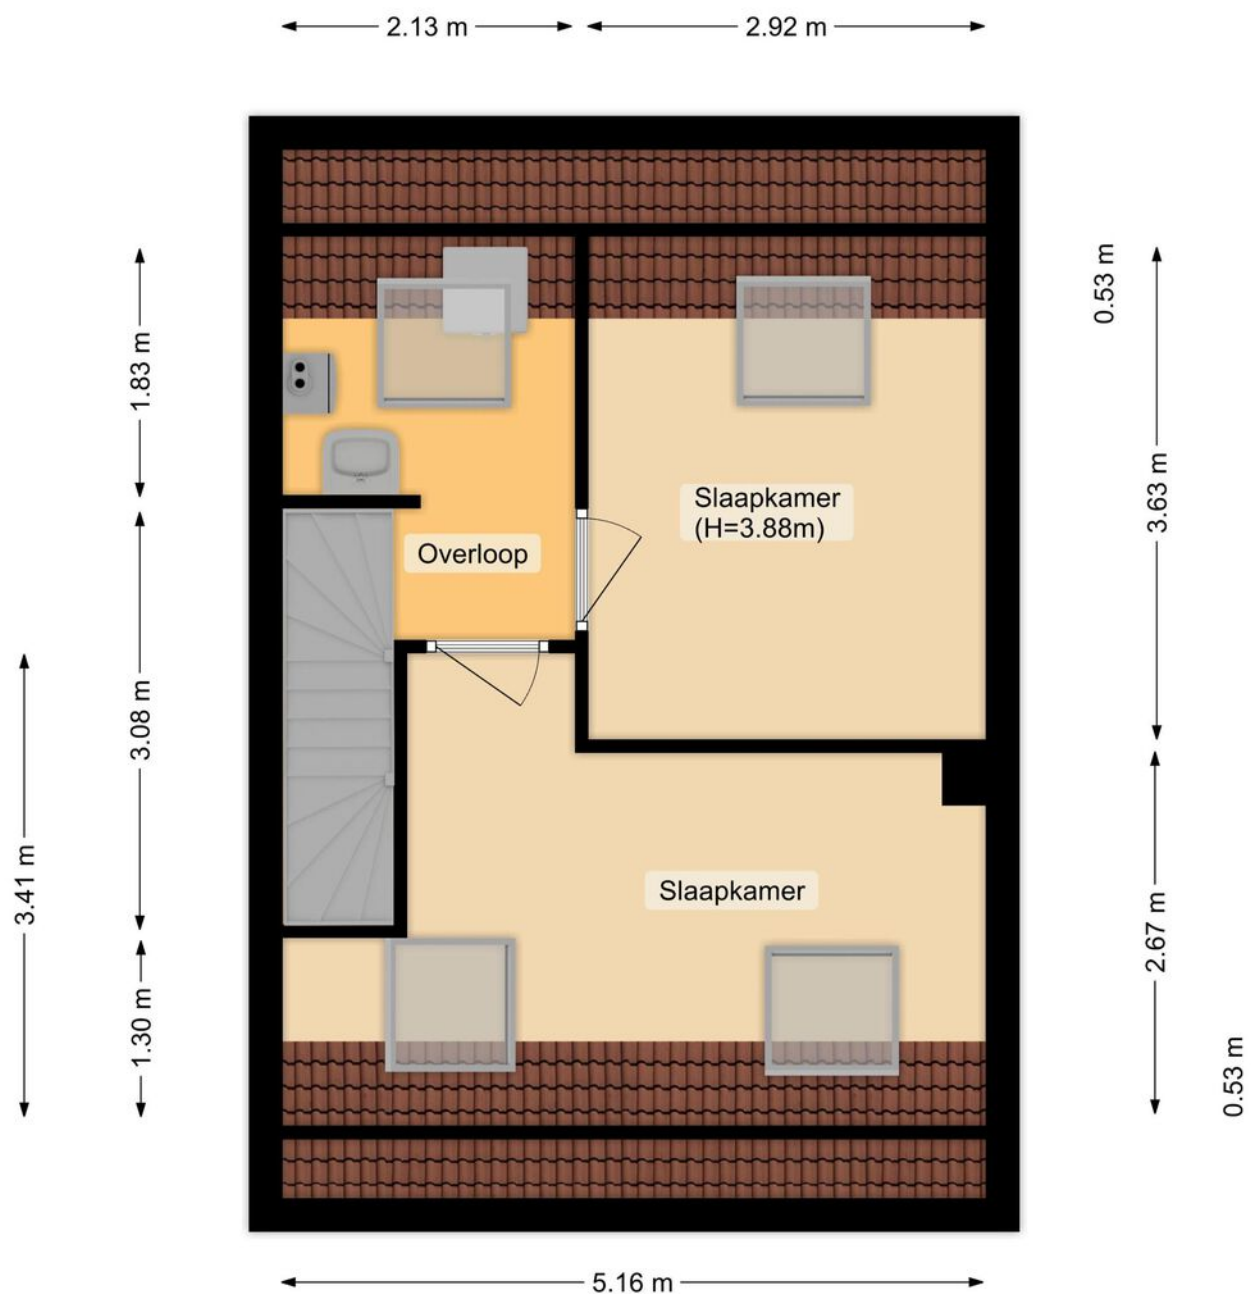

PLATTEGROND

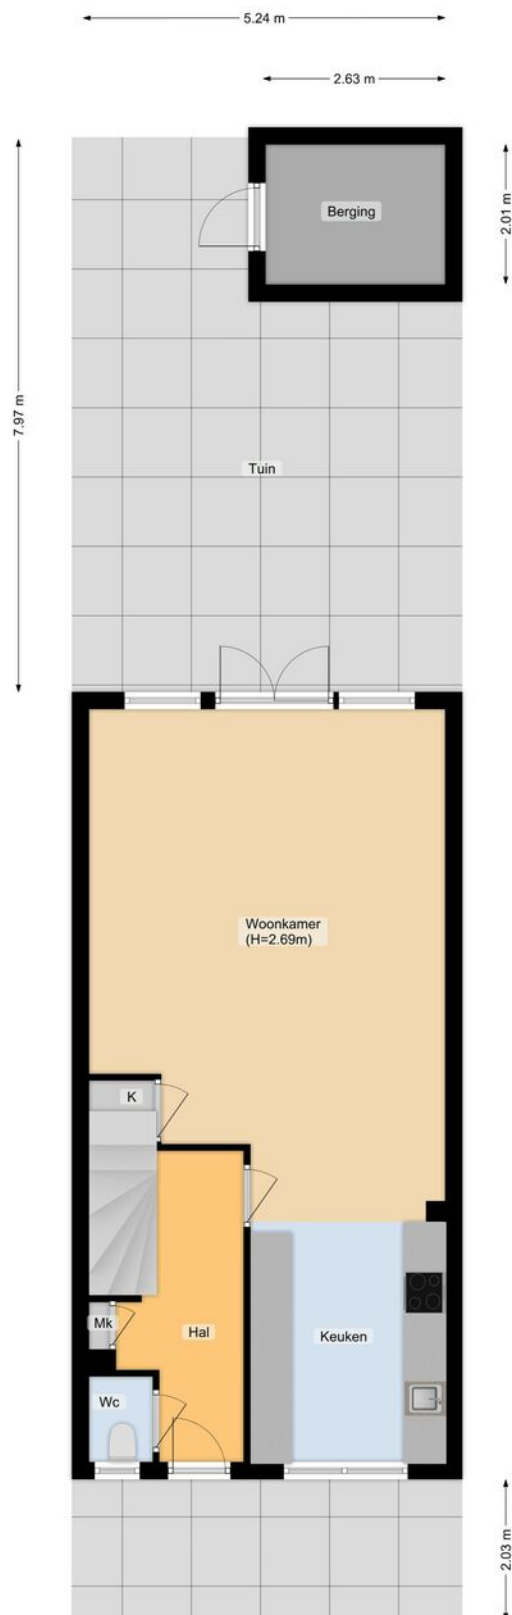

KADASTER

Kadastrale kaart

Uw referentie: AD39



12345	Deze kaart is noordgericht	Schaal 1: 500		
25	Perceelnummer	Kadastrale gemeente		Woerden
—	Huisnummer	Sectie		A
—	Vastgestelde kadastrale grens	Perceel		8133
—	Voorlopige kadastrale grens			
—	Administratieve kadastrale grens			
—	Bebouwing			

Voor een eensluitend uittreksel, geleverd op 24 maart 2026
De bewaarder van het kadaster en de openbare registers

Aan dit uittreksel kunnen geen betrouwbare maten worden ontleend.
De Dienst voor het kadaster en de openbare registers behoudt zich de intellectuele eigendomsrechten voor, waaronder het auteursrecht en het databankenrecht.

ADRES

ADRIAAN DUYCKPAD 39

KADASTRALE GEMEENTE

WOERDEN

SOORT EIGEN GROND

VOLLE EIGENDOM



KADASTRAAL PERCEEL

8133

KADASTRAAL SECTIE

A

LOCATIE OP DE KAART

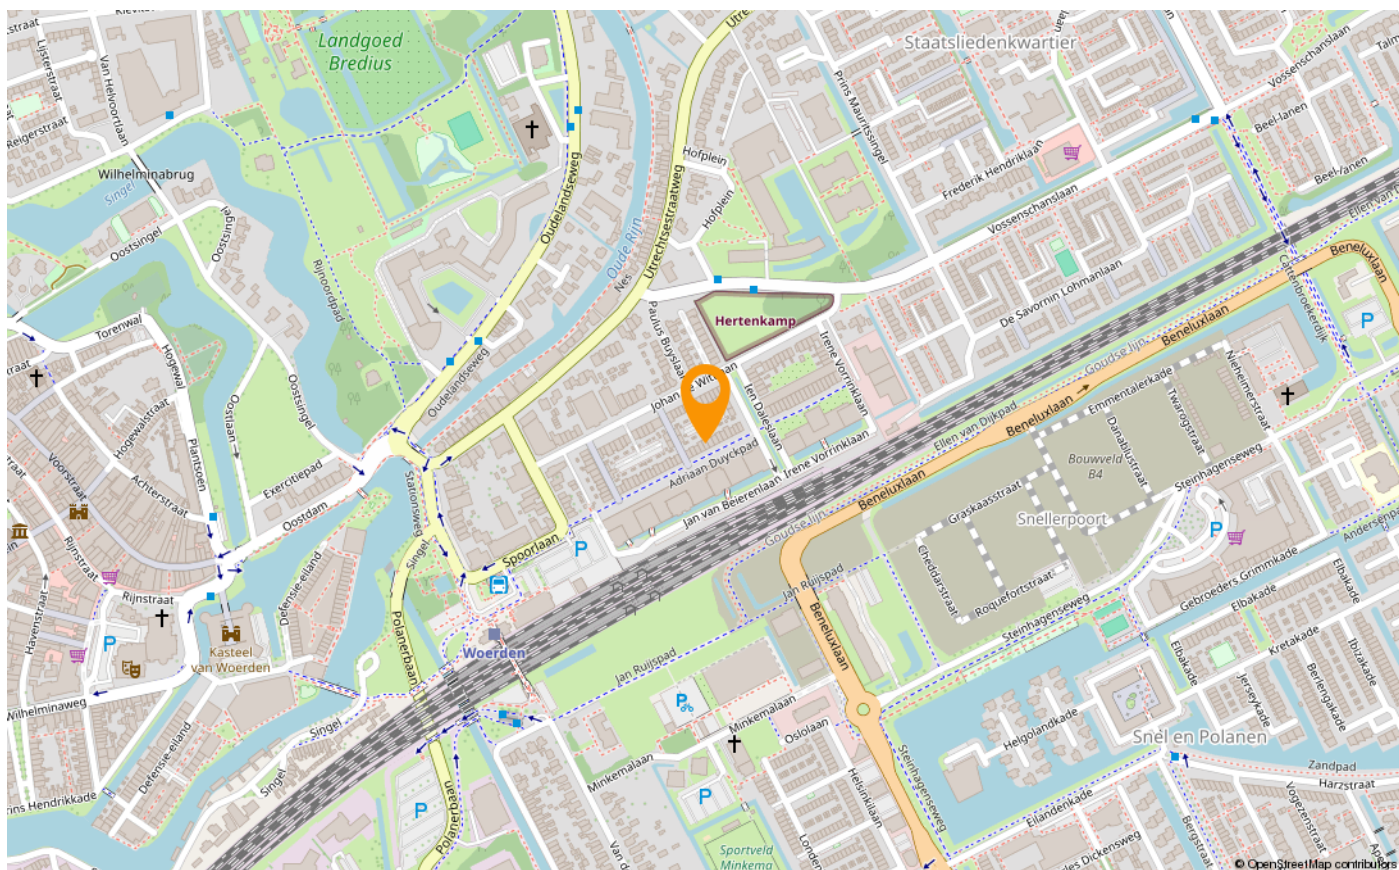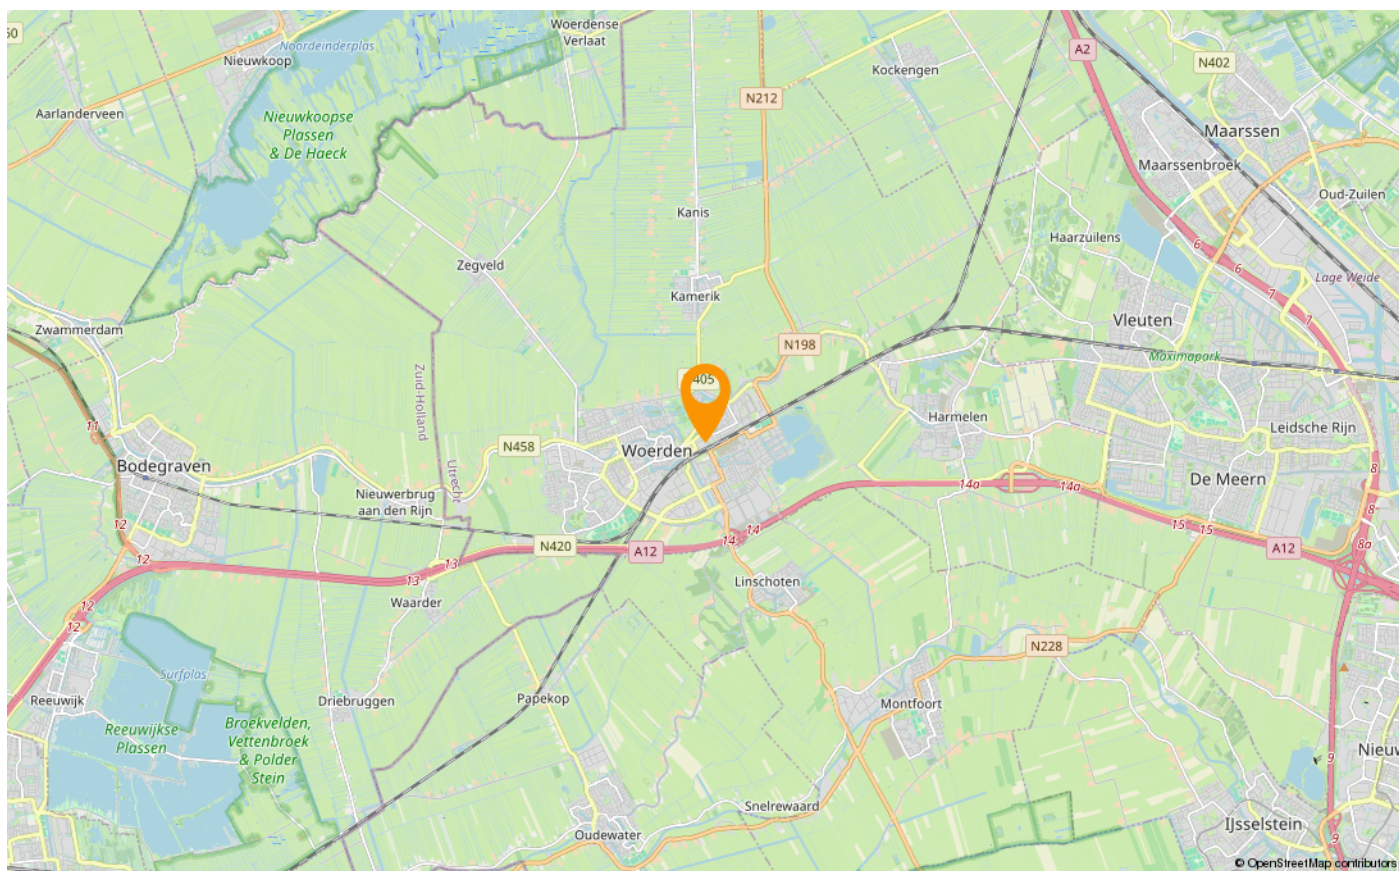

LIJST VAN ZAKEN

	Blijft achter	Gaat mee	Ter overname
Woning - Interieur			
Verlichting, te weten			
- opbouwspots/armaturen/lampen/dimmers	X		
- losse (hang)lampen	X		
Raamdecoratie/zonwering binnen, te weten			
- gordijnrails	X		
- gordijnen	X		
- lamellen	X		
- (losse) horren/rolhorren	X		
Vloerdecoratie, te weten			
- Pvc	X		
Woning - Keuken			
Keukenblok (met bovenkasten)	X		
Keuken (inbouw)apparatuur, te weten			
- kookplaat	X		
- afzuigkap	X		
- magnetron	X		
- combi-oven/combimagnetron	X		
- koelkast	X		
- vriezer	X		
- vaatwasser	X		
- Quooker	X		
- Wijnklimaatkast	X		
Woning - Sanitair/sauna			
Toilet met de volgende toebehoren			
- toilet	X		
- toiletrolhouder	X		
- toiletborstel(houder)	X		
- fontein	X		
Badkamer met de volgende toebehoren			
- douche (cabine/scherm)	X		
- wastafel	X		

LIJST VAN ZAKEN

	Blijft achter	Gaat mee	Ter overname
- wastafelmeubel	X		
- toilet	X		
- toiletrolhouder	X		
Woning - Exterieur/installaties/veiligheid/energiebesparing			
Brievenbus	X		
(Voordeur)bel	X		
Rookmelders	X		
(Klok)thermostaat	X		
Rolluiken	X		
Zonwering buiten	X		
Telefoonaansluiting/internetaansluiting	X		
Warmwatervoorziening, te weten			
- CV-installatie	X		
- boiler	X		
Tuin - Inrichting			
Tuinaanleg/bestrating	X		
Beplanting	X		
Tuin - Verlichting/installaties			
Buitenverlichting	X		
Tijd- of schemerschakelaar/bewegingsmelder			X
Tuin - Bebouwing			
Tuinhuis/buitenberging	X		
Kasten/werkbank in tuinhuis/berging	X		
Tuin - Overig			
Overige tuin, te weten			
- vlaggenmast(houder)	X		

EXTRA INFORMATIE

Bedankt voor uw interesse in deze woning. Uiteraard zijn wij benieuwd naar uw mening. Is deze woning de woning van uw keuze? Indien u belangstelling heeft voor deze woning, dan nodigen wij u graag uit om de woning (nog) een keer te bezoeken. Maar ook als u geen interesse heeft, horen wij dat graag van u.

Wilt u tot aankoop overgaan? Neem dan uw eigen NVM-aankoopmakelaar mee! Wij treden op als makelaar namens de verkoper. Uiteraard zullen wij u zo volledig mogelijk informeren over de woning. Wij behartigen echter de belangen van onze opdrachtgever, de verkoper. Wij raden u aan om u te laten begeleiden door een makelaar die úw belangen behartigt gedurende het aankoopproces.

Woerden Makelaardij is een actief no-nonsense kantoor dat alle facetten van de woningmakelaardij uitoefent en veel ervaring heeft in Woerden en omgeving. Een open en eerlijk contact met onze opdrachtgevers is voor ons heel erg belangrijk en maakt ons werk zo leuk. Wij helpen u graag bij de aankoop van uw droomhuis of de verkoop van uw woning. Een woning is vaak meer dan een stapel stenen en wij begrijpen dit. Wij houden u gedurende het hele traject goed op de hoogte. Heeft u vragen? U kunt ons op een laagdrempelige manier bereiken. Wij brengen onze kennis en ervaring in, maar u bent de spil waar het om draait.

Wij zijn aangesloten bij de Nederlandse Vereniging van Makelaars (NVM), omdat wij de kwaliteit waar deze vereniging voor staat graag omarmen. Ons aanbod vindt u op Funda, maar wij hebben ook een eigen website en maken gebruik van Social media. Onze makelaars zijn register makelaar-taxateur, geregistreerd bij VastgoedCert en onze taxaties zijn gevalideerd (NWWI).

Over deze presentatie

Deze vrijblijvende objectinformatie is met zorg samengesteld, maar voor de juistheid daarvan kunnen wij geen aansprakelijkheid aanvaarden. Ook kan aan de vermelde gegevens geen recht worden ontleend. Het ontslaat de koper in deze niet van zijn onderzoeksplicht. De tekeningen en de vermelde maten zijn circa en (woon)oppervlakten, verhoudingen en indeling etc. kunnen in de werkelijkheid afwijken. De meetinstructie is gebaseerd op de NEN2580. Deze is bedoeld om meer eenduidige manier van meten toe te passen voor het geven van een indicatie van de gebruiksoppervlakte. De meetinstructie sluit verschillen in de meetuitkomsten niet volledig uit door bijvoorbeeld interpretatieverschillen, afrondingen of beperkingen bij het uitvoeren van de meting. Verkoper en Woerden Makelaardij aanvaarden ter zake geen aansprakelijkheid. Koper dient desgewenst zelfstandig de voor hem van belang zijnde maten vast te (laten) stellen. Alle informatie is slechts bedoeld voor een indicatieve presentatie van het object en niet meer dan een uitnodiging tot het doen van een bod.

Uw reactie op de bezichtiging

Graag vernemen wij en de verkoper uw reactie naar aanleiding van de woningbezichtiging. U kunt uw reactie bij voorkeur doorgeven per e-mail.

Uitbrengen van een bod op een woning

Wanneer u interesse heeft in deze woning zult u het met de verkoper eens moeten worden over een aantal zaken, zoals de prijs, de aanvaardingsdatum en eventuele overige voorwaarden (bijvoorbeeld een financieringsvoorbehoud en/of bouwtechnische keuring).

Alles begint met het door u uitbrengen van een bod, waarin al deze zaken genoemd worden. Dit bod brengt u bij voorkeur per e-mail uit aan ons kantoor.

Kosten koper

Bij een bestaande woning wordt er bijna altijd over kosten koper gesproken. U koopt een woning en betaalt daarnaast ook de kosten om deze woning op uw naam te krijgen. Deze kosten bestaan uit overdrachtsbelasting, kadastrale rechten en de notariskosten voor het opmaken van de leveringsakte. Deze kosten worden bij de notaris in rekening gebracht. Indien u, zoals de meeste kopers, ook een hypotheek afsluit voor de financiering van de koopsom, krijgt u ook te maken met (veelal fiscaal aftrekbare) kosten die u maakt om deze financiering te verkrijgen (o.a. afsluitprovisie/kosten hypotheekadviseur, kosten hypotheekakte, taxatiekosten).

Koopovereenkomst

Woerden Makelaardij maakt gebruik van een standaard koopovereenkomst, die is vastgesteld en goedgekeurd door de Consumentenbond, Vereniging Eigen Huis en de Nederlandse Vereniging van Makelaars (NVM).

Notaris

Wanneer u uw nieuwe woning heeft gekocht, wordt deze op de dag van overdracht door de verkoper aan u geleverd. De notaris stelt hiervoor een akte van levering op. De koper mag meestal zelf kiezen bij welke notaris de overdracht plaats zal vinden. Bij voorkeur kiest de koper een notaris die gevestigd is in de gemeente waarin het verkocht object is gelegen, dan wel de notaris die is gevestigd in een directe buurgemeente binnen een straal van 5 kilometer hemelsbreed rondom het verkochte object. Indien op verzoek van koper toch een notaris buiten deze omgeving wordt gekozen en verkoper niet zover kan of wenst te reizen voor de overdracht, geldt dat de kosten voor het opstellen van eventueel benodigde volmachten voor de verkopers voor rekening van koper komen.

Waarborgsom

Bij het sluiten van de koopovereenkomst verplicht koper zich om binnen 7 weken na mondeling overeenkomen een bankgarantie of waarborgsom te stellen bij de gekozen notaris. De hoogte hiervan is standaard 10% van de koopsom. Omdat het om flinke bedragen gaat, wordt de bankgarantie doorgaans op uw verzoek geregeld door de instelling waar u de hypotheek afsluit.

Boeteclausule

In de koopakte is voor beide partijen een boetebeding opgenomen van 10% van de koopsom, indien één van beide partijen zijn verplichtingen niet nakomt. Verder dient u er rekening mee te houden dat in voorkomende gevallen hiernaast ook de eventueel geleden schade voor de andere partij vergoed dient te worden.

Voorbehoud financiering

Eén van de voorwaarden die een koper doorgaans stelt bij het bieden betreft het financieringsvoorbehoud. Als koper heeft u zo de mogelijkheid om te bieden op voorwaarde dat de bank u op normale voorwaarden en condities een hypotheek wil verstrekken. Na het eens te zijn geworden over de koopsom en de overige randvoorwaarden heeft u nog een paar weken de tijd om de bank te laten berekenen of ze u, op basis van o.a. uw inkomen, de hypotheek willen verstrekken.

Hypotheekadvies

Het is raadzaam om voordat u gaat bieden te weten wat uw financiële mogelijkheden zijn. Indien gewenst verzorgen wij op korte termijn een adviesgesprek met een deskundige en erkende hypotheekadviseur.

Bouwtechnische keuring

Wanneer u als koper aanleiding ziet om een bouwtechnische keuring uit te laten voeren staat dat u vrij. De kosten van deze keuring komen voor uw eigen rekening. Een bouwtechnische keuring geeft veelal een goed overzicht van de staat van de te kopen woning. Indien u een bouwtechnische keuring als voorbehoud bij de koop wenst op te nemen, dan dient u dit bij het uitbrengen van het bod te vermelden. Hierbij worden de zichtbare en niet constructieve mankementen, die in vrijwel elke woning wel te vinden zijn, uitgesloten van de ontbindende voorwaarde. Het gaat er immers om dat u in de basis een goed huis koopt en niet voor (grote) verrassingen komt te staan. De termijn die wij voor een ontbindende voorwaarde bouwtechnische keuring aanhouden is 3 weken na het sluiten van de koop.

Asbest

Woningen van voor 1994 kunnen asbesthoudende materialen bevatten. Natuurlijk zal de verkoper, als hij bekend is met de aanwezigheid van asbesthoudende materialen, u op de hoogte stellen. Bij alle woningen, die voor 1994 gebouwd zijn, zal hiervoor een extra clausule opgenomen worden.

Ouderdomsclausule/verborgen gebreken

De verkoper dient alle niet zichtbare en hem bekende gebreken en verontreinigingen aan u te melden. Hiernaar heeft u als koper zelf een onderzoekplicht om zichtbare gebreken te ontdekken en te controleren wat u koopt. Toch kan het voorkomen dat in de woning gebreken aanwezig zijn, waarvan de verkoper het bestaan niet kent. Na de koop zijn deze risico's voor u als koper/nieuwe eigenaar, tenzij u aan kunt tonen dat de verkoper deze zaken bewust voor u verborgen heeft gehouden. Met name bij oudere panden dient u er hiernaast rekening mee te houden dat deze op een aantal punten niet (kunnen) voldoen aan de huidige bouwkundige kwaliteitseisen. In dat geval zal in de koopakte de zgn. ouderdomsclausule worden opgenomen.

BEKIJK DEZE WONING ONLINE!

webpace.yisual.com/adriaanduyckpad39

WOERDEN
MAKELAARDIJ

Adriaan Duyckpad 39, Woerden



**SCAN DEZE CODE EN
BEKIJK DE WONING
OP JE MOBIEL!**



INTERESSE IN DEZE WONING? NEEM CONTACT OP MET ONS KANTOOR

Westdam 3 A | 3441 GA | Woerden
0348-416845 | info@woerdenmakelaardij.nl
www.woerdenmakelaardij.nl



Woerden Makelaardij is een actief no-nonsense kantoor dat alle facetten van de woningmakelaardij uitoefent en veel ervaring heeft in Woerden en omgeving. Een open en eerlijk contact met onze opdrachtgevers is voor ons heel erg belangrijk en maakt ons werk zo leuk. Wij helpen u graag bij de aankoop van uw droomhuis of de verkoop van uw woning. Wij zijn aangesloten bij de Nederlandse Vereniging van Makelaars (NVM). Ons aanbod vindt u op Funda, maar wij hebben ook een eigen website (WoerdenMakelaardij.nl) en maken gebruik van Social media (Facebook en Instagram). Onze makelaars zijn geregistreerd bij VastgoedCert en onze taxaties zijn gevalideerd (NWWI).