



VELUWEMEER 287 WOERDEN

VRAAGPRIJS € 345.000 K.K.

0348-416845

info@woerdenmakelaardij.nl

www.woerdenmakelaardij.nl

“ Comfortabel wonen op een fijne locatie in Waterrijk! ”



KENMERKEN



BOUWJAAR
2011



WOONOPPERVLAKTE
61 M²



ENERGIELABEL
A



INHOUD
198 M³



PERCEELOPPERVLAKTE
0 M²



WOONLAGEN



OMSCHRIJVING

Comfortabel wonen op een fijne locatie in Waterrijk!

Bent u op zoek naar een modern appartement waar u zó in kunt trekken? Dan is dit verzorgde tweekamerappartement op de eerste verdieping van een prettig appartementencomplex zeker een bezichtiging waard. De woning beschikt over een zonnig terras, een moderne afwerking en een fijne indeling. Dankzij de rustige ligging én de nabijheid van alle dagelijkse voorzieningen woont u hier comfortabel op een geliefde locatie

Via de verzorgde centrale entree met brievenbussen, lift en trapopgang bereikt u het appartement op de eerste verdieping. Bij binnenkomst in het appartement vallen direct de nette afwerking en de lichte uitstraling van de woning op.

De woonkamer is gelegen aan de rustige achterzijde van het complex en beschikt over veel lichtinval dankzij de grote raampartijen en openslaande deuren naar het zonnige terras. De keuken sluit naadloos aan op de leefruimte en is uitgevoerd in een moderne stijl met diverse inbouwapparatuur, waaronder een 4-pits gasfornuis, afzuigschouw, combi-oven, koelkast en vaatwasser.

Vanuit de hal zijn de slaapkamer, de moderne badkamer, het separate toilet en de praktische berging bereikbaar. De badkamer is voorzien van een inloofdouche, designradiator en wastafelmeubel. De berging beschikt over aansluitingen voor de wasmachine en droger en biedt extra bergruimte.

De woning ligt in de populaire woonwijk Waterrijk. Winkelcentrum, supermarkten, horecagelegenheden en sportvoorzieningen bevinden zich in de directe omgeving. Ook het Centraal Station en diverse uitvalswegen zijn snel bereikbaar. Voor ontspanning en recreatie kunt u terecht bij de Cattenbroekerplas, die zich op korte afstand van het appartement bevindt.



AANTAL SLAAPKAMERS
1



EXTERNE BERGRUIMTE
-



OMSCHRIJVING

Kenmerken:


- Modern en goed onderhouden tweekamerappartement
- Gelegen op de eerste verdieping
- Zonnig en ruim terras
- Lichte woonkamer met openslaande deuren
- Ruime slaapkamer
- Separaat toilet
- Gezamenlijke fietsenstalling aanwezig
- Actieve en gezonde Vereniging van Eigenaren
- Servicekosten circa € 176,- per maand

Kortom: een modern en instapklaar appartement op een fijne locatie, met alle voorzieningen binnen handbereik én een heerlijk zonnig terras om van te genieten.




“Moderne afwerking en fijne indeling”




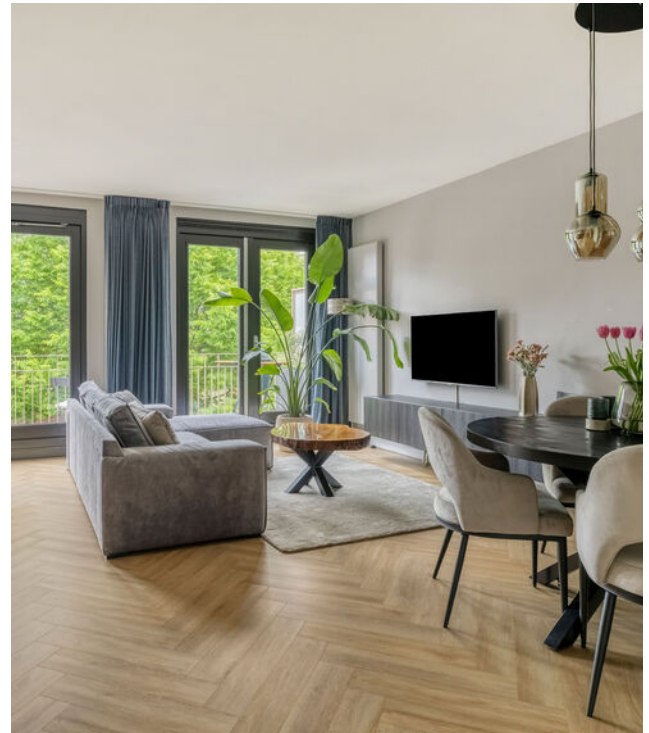



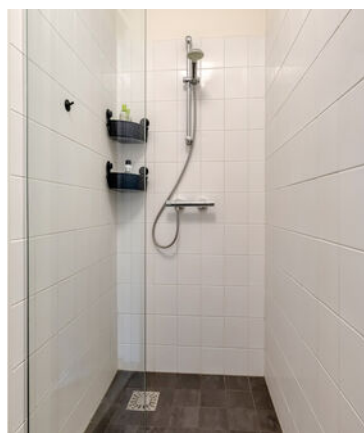

PLATTEGROND

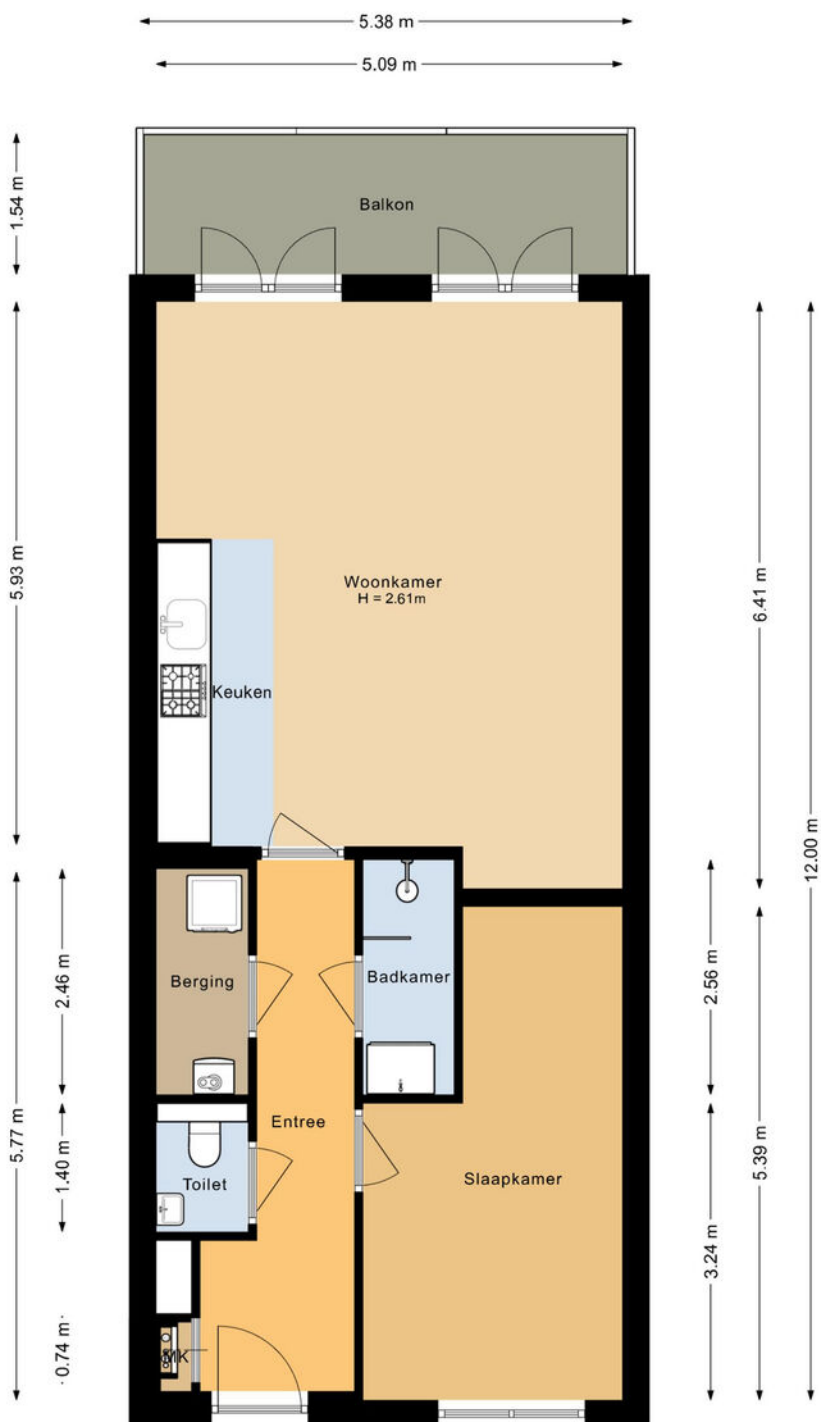

← 1.00 m → ← 1.06 m → ← 0.99 m → ← 1.74 m →

0.33 m ← 1.69 m → ← 2.86 m →


Aan de plattegronden kunnen geen rechten worden ontleend.
©Jobse | www.jobse.nl

KADASTER

Kadastrale kaart

Uw referentie: Veluwemeer 281



12345	Deze kaart is noordgericht	Schaal 1: 1000	
25	Perceelnummer	Kadastrale gemeente	
—	Huisnummer	Woerden	
—	Vastgestelde kadastrale grens	Secctie	
—	Voorlopige kadastrale grens	Perceel	7283
—	Administratieve kadastrale grens		
—	Bebouwing		

Voor een eensluitend uittreksel, geleverd op 27 november 2025
De bewaarder van het kadaster en de openbare registers

Aan dit uittreksel kunnen geen betrouwbare maten worden ontleend.
De Dienst voor het kadaster en de openbare registers behoudt zich de intellectuele eigendomsrechten voor, waaronder het auteursrecht en het databankenrecht.

ADRES

VELUWEMEER 287

KADASTRALE GEMEENTE

WOERDEN

SOORT EIGEN GROND

VOLLE EIGENDOM



KADASTRAAL PERCEEL

7328

KADASTRAAL SECTIE

A

LOCATIE OP DE KAART

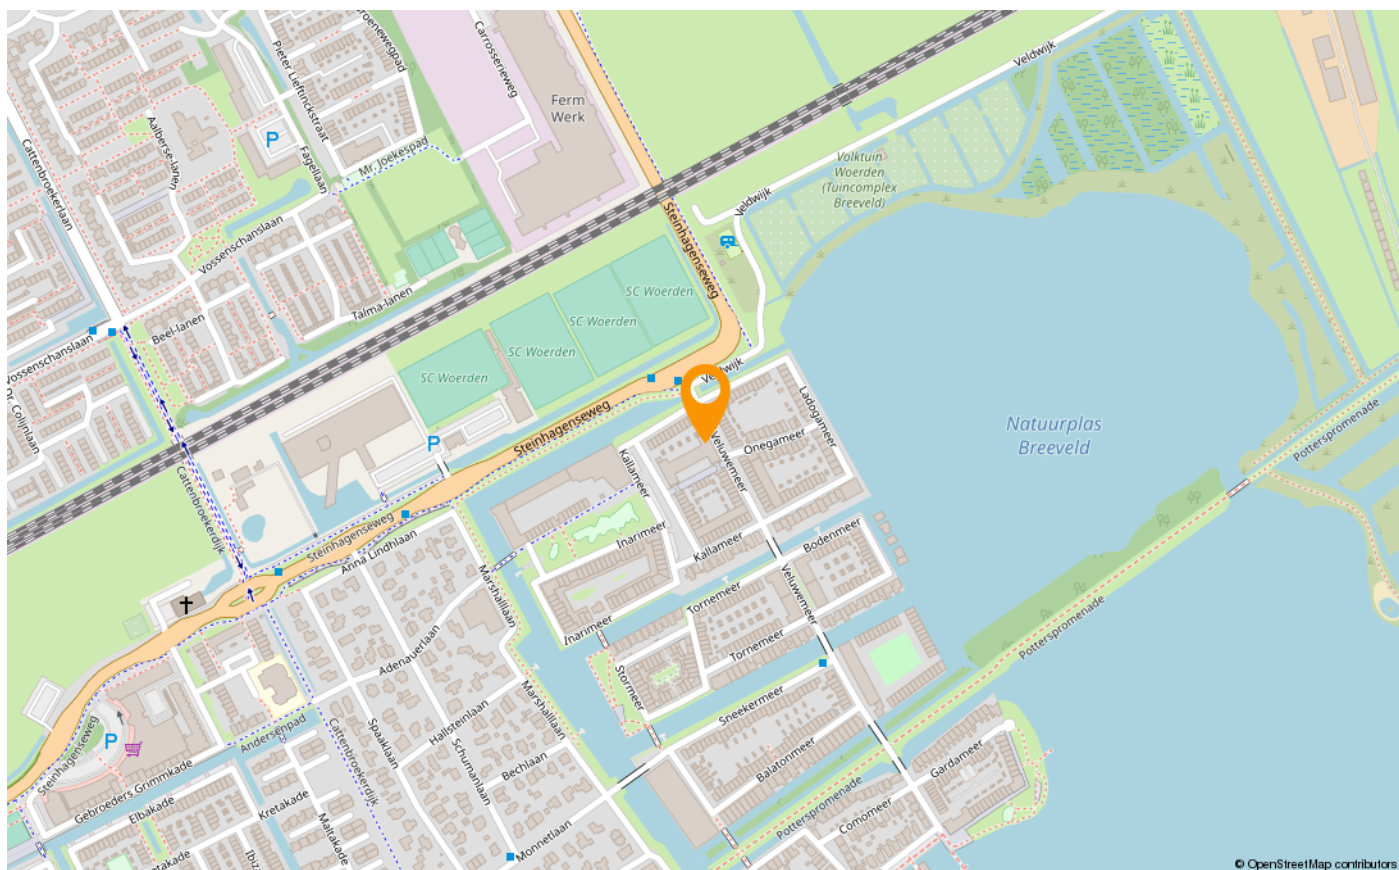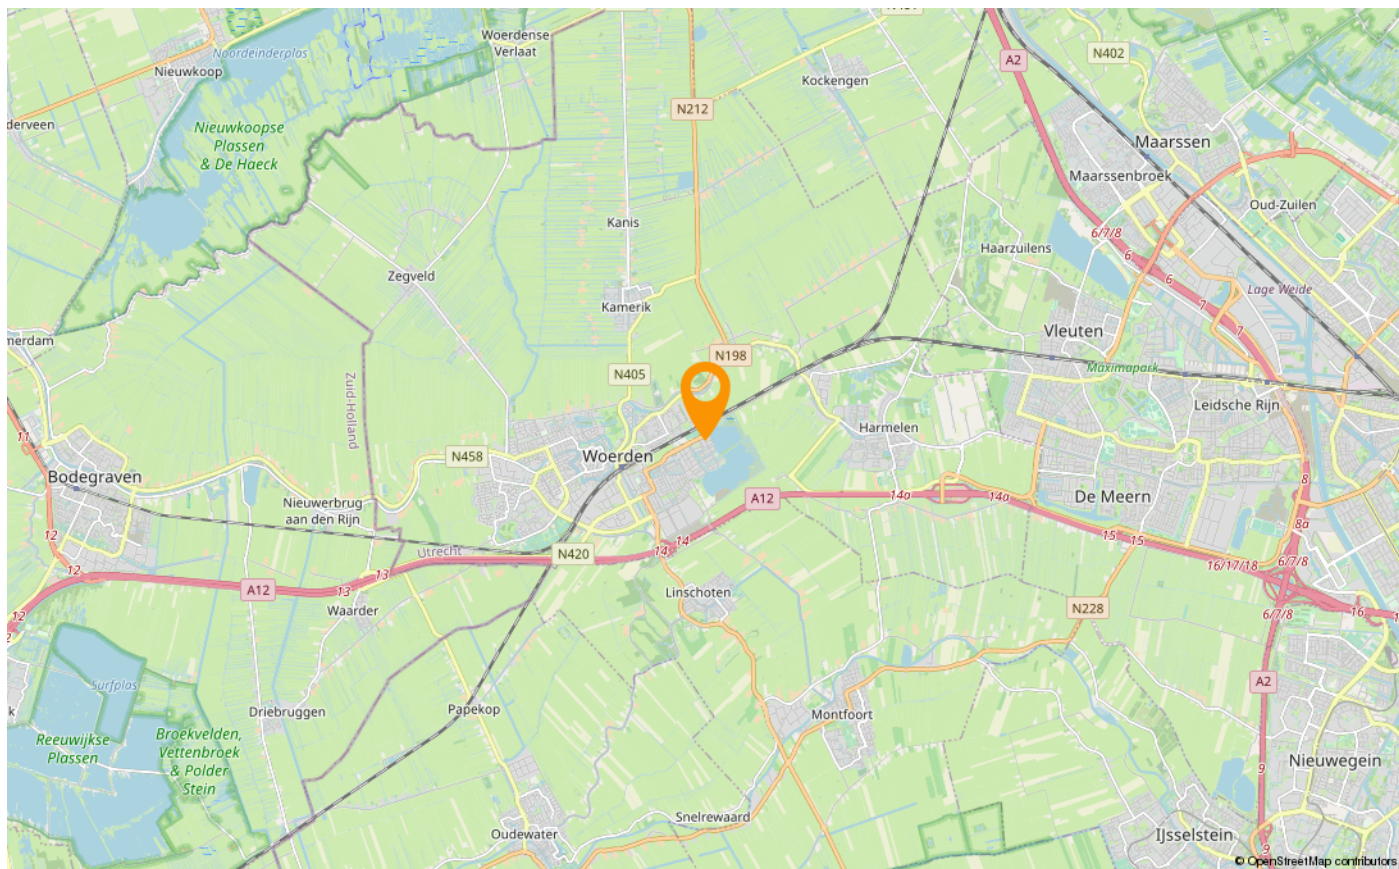

LIJST VAN ZAKEN

	Blijft achter	Gaat mee	Ter overname
Woning - Interieur			
Designradiator(en)	X		
Verlichting, te weten			
- opbouwspots/armaturen/lampen/dimmers	X		
- losse (hang)lampen		X	
-	X		
(Losse)kasten, legplanken, te weten			
- Kast slaapkamer incl verlichting			X
- Tv Meubel			X
Raamdecoratie/zonwering binnen, te weten			
- gordijnrails	X		
- gordijnen			X
Vloerdecoratie, te weten			
- laminaat	X		
Overig, te weten			
- spiegelwanden	X		
Woning - Keuken			
Keukenblok (met bovenkasten)	X		
Keuken (inbouw)apparatuur, te weten			
- kookplaat	X		
- afzuigkap	X		
- combi-oven/combimagnetron	X		
- koelkast	X		
- vaatwasser	X		
- koffiezetapparaat		X	
Woning - Sanitair/sauna			
Toilet met de volgende toebehoren			
- toilet	X		
- toiletrolhouder	X		
- fontein	X		

LIJST VAN ZAKEN

	Blijft achter	Gaat mee	Ter overname
Badkamer met de volgende toebehoren			
- douche (cabine/scherm)	X		
- wastafel	X		
- wastafelmeubel	X		
Woning - Exterieur/installaties/veiligheid/energiebesparing			
Brievenbus	X		
(Voordeur)bel	X		
Rookmelders	X		
(Klok)thermostaat	X		
Telefoonaansluiting/internetaansluiting	X		
Warmwatervoorziening, te weten			
- CV-installatie	X		
Tuin - Verlichting/installaties			
Buitenverlichting	X		
Tuin - Overig			
Overige tuin, te weten			
-			X

EXTRA INFORMATIE

Bedankt voor uw interesse in deze woning. Uiteraard zijn wij benieuwd naar uw mening. Is deze woning de woning van uw keuze? Indien u belangstelling heeft voor deze woning, dan nodigen wij u graag uit om de woning (nog) een keer te bezoeken. Maar ook als u geen interesse heeft, horen wij dat graag van u.

Wilt u tot aankoop overgaan? Neem dan uw eigen NVM-aankoopmakelaar mee! Wij treden op als makelaar namens de verkoper. Uiteraard zullen wij u zo volledig mogelijk informeren over de woning. Wij behartigen echter de belangen van onze opdrachtgever, de verkoper. Wij raden u aan om u te laten begeleiden door een makelaar die úw belangen behartigt gedurende het aankoopproces.

Woerden Makelaardij is een actief no-nonsense kantoor dat alle facetten van de woningmakelaardij uitoefent en veel ervaring heeft in Woerden en omgeving. Een open en eerlijk contact met onze opdrachtgevers is voor ons heel erg belangrijk en maakt ons werk zo leuk. Wij helpen u graag bij de aankoop van uw droomhuis of de verkoop van uw woning. Een woning is vaak meer dan een stapel stenen en wij begrijpen dit. Wij houden u gedurende het hele traject goed op de hoogte. Heeft u vragen? U kunt ons op een laagdrempelige manier bereiken. Wij brengen onze kennis en ervaring in, maar u bent de spil waar het om draait.

Wij zijn aangesloten bij de Nederlandse Vereniging van Makelaars (NVM), omdat wij de kwaliteit waar deze vereniging voor staat graag omarmen. Ons aanbod vindt u op Funda, maar wij hebben ook een eigen website en maken gebruik van Social media. Onze makelaars zijn register makelaar-taxateur, geregistreerd bij VastgoedCert en onze taxaties zijn gevalideerd (NWWI).

Over deze presentatie

Deze vrijblijvende objectinformatie is met zorg samengesteld, maar voor de juistheid daarvan kunnen wij geen aansprakelijkheid aanvaarden. Ook kan aan de vermelde gegevens geen recht worden ontleend. Het ontslaat de koper in deze niet van zijn onderzoeksplicht. De tekeningen en de vermelde maten zijn circa en (woon)oppervlakten, verhoudingen en indeling etc. kunnen in de werkelijkheid afwijken. De meetinstructie is gebaseerd op de NEN2580. Deze is bedoeld om meer eenduidige manier van meten toe te passen voor het geven van een indicatie van de gebruiksoppervlakte. De meetinstructie sluit verschillen in de meetuitkomsten niet volledig uit door bijvoorbeeld interpretatieverschillen, afrondingen of beperkingen bij het uitvoeren van de meting. Verkoper en Woerden Makelaardij aanvaarden ter zake geen aansprakelijkheid. Koper dient desgewenst zelfstandig de voor hem van belang zijnde maten vast te (laten) stellen. Alle informatie is slechts bedoeld voor een indicatieve presentatie van het object en niet meer dan een uitnodiging tot het doen van een bod.

Uw reactie op de bezichtiging

Graag vernemen wij en de verkoper uw reactie naar aanleiding van de woningbezichtiging. U kunt uw reactie bij voorkeur doorgeven per e-mail.

Uitbrengen van een bod op een woning

Wanneer u interesse heeft in deze woning zult u het met de verkoper eens moeten worden over een aantal zaken, zoals de prijs, de aanvaardingsdatum en eventuele overige voorwaarden (bijvoorbeeld een financieringsvoorbehoud en/of bouwtechnische keuring).

Alles begint met het door u uitbrengen van een bod, waarin al deze zaken genoemd worden. Dit bod brengt u bij voorkeur per e-mail uit aan ons kantoor.

Kosten koper

Bij een bestaande woning wordt er bijna altijd over kosten koper gesproken. U koopt een woning en betaalt daarnaast ook de kosten om deze woning op uw naam te krijgen. Deze kosten bestaan uit overdrachtsbelasting, kadastrale rechten en de notariskosten voor het opmaken van de leveringsakte. Deze kosten worden bij de notaris in rekening gebracht. Indien u, zoals de meeste kopers, ook een hypotheek afsluit voor de financiering van de koopsom, krijgt u ook te maken met (veelal fiscaal aftrekbare) kosten die u maakt om deze financiering te verkrijgen (o.a. afsluitprovisie/kosten hypotheekadviseur, kosten hypotheekakte, taxatiekosten).

Koopovereenkomst

Woerden Makelaardij maakt gebruik van een standaard koopovereenkomst, die is vastgesteld en goedgekeurd door de Consumentenbond, Vereniging Eigen Huis en de Nederlandse Vereniging van Makelaars (NVM).

Notaris

Wanneer u uw nieuwe woning heeft gekocht, wordt deze op de dag van overdracht door de verkoper aan u geleverd. De notaris stelt hiervoor een akte van levering op. De koper mag meestal zelf kiezen bij welke notaris de overdracht plaats zal vinden. Bij voorkeur kiest de koper een notaris die gevestigd is in de gemeente waarin het verkocht object is gelegen, dan wel de notaris die is gevestigd in een directe buurgemeente binnen een straal van 5 kilometer hemelsbreed rondom het verkochte object. Indien op verzoek van koper toch een notaris buiten deze omgeving wordt gekozen en verkoper niet zover kan of wenst te reizen voor de overdracht, geldt dat de kosten voor het opstellen van eventueel benodigde volmachten voor de verkopers voor rekening van koper komen.

Waarborgsom

Bij het sluiten van de koopovereenkomst verplicht koper zich om binnen 7 weken na mondeling overeenkomen een bankgarantie of waarborgsom te stellen bij de gekozen notaris. De hoogte hiervan is standaard 10% van de koopsom. Omdat het om flinke bedragen gaat, wordt de bankgarantie doorgaans op uw verzoek geregeld door de instelling waar u de hypotheek afsluit.

Boeteclausule

In de koopakte is voor beide partijen een boetebeding opgenomen van 10% van de koopsom, indien één van beide partijen zijn verplichtingen niet nakomt. Verder dient u er rekening mee te houden dat in voorkomende gevallen hiernaast ook de eventueel geleden schade voor de andere partij vergoed dient te worden.

Voorbehoud financiering

Eén van de voorwaarden die een koper doorgaans stelt bij het bieden betreft het financieringsvoorbehoud. Als koper heeft u zo de mogelijkheid om te bieden op voorwaarde dat de bank u op normale voorwaarden en condities een hypotheek wil verstrekken. Na het eens te zijn geworden over de koopsom en de overige randvoorwaarden heeft u nog een paar weken de tijd om de bank te laten berekenen of ze u, op basis van o.a. uw inkomen, de hypotheek willen verstrekken.

Hypotheekadvies

Het is raadzaam om voordat u gaat bieden te weten wat uw financiële mogelijkheden zijn. Indien gewenst verzorgen wij op korte termijn een adviesgesprek met een deskundige en erkende hypotheekadviseur.

Bouwtechnische keuring

Wanneer u als koper aanleiding ziet om een bouwtechnische keuring uit te laten voeren staat dat u vrij. De kosten van deze keuring komen voor uw eigen rekening. Een bouwtechnische keuring geeft veelal een goed overzicht van de staat van de te kopen woning. Indien u een bouwtechnische keuring als voorbehoud bij de koop wenst op te nemen, dan dient u dit bij het uitbrengen van het bod te vermelden. Hierbij worden de zichtbare en niet constructieve mankementen, die in vrijwel elke woning wel te vinden zijn, uitgesloten van de ontbindende voorwaarde. Het gaat er immers om dat u in de basis een goed huis koopt en niet voor (grote) verrassingen komt te staan. De termijn die wij voor een ontbindende voorwaarde bouwtechnische keuring aanhouden is 3 weken na het sluiten van de koop.

Asbest

Woningen van voor 1994 kunnen asbesthoudende materialen bevatten. Natuurlijk zal de verkoper, als hij bekend is met de aanwezigheid van asbesthoudende materialen, u op de hoogte stellen. Bij alle woningen, die voor 1994 gebouwd zijn, zal hiervoor een extra clausule opgenomen worden.

Ouderdomsclausule/verborgen gebreken

De verkoper dient alle niet zichtbare en hem bekende gebreken en verontreinigingen aan u te melden. Hiernaar heeft u als koper zelf een onderzoekplicht om zichtbare gebreken te ontdekken en te controleren wat u koopt. Toch kan het voorkomen dat in de woning gebreken aanwezig zijn, waarvan de verkoper het bestaan niet kent. Na de koop zijn deze risico's voor u als koper/nieuwe eigenaar, tenzij u aan kunt tonen dat de verkoper deze zaken bewust voor u verborgen heeft gehouden. Met name bij oudere panden dient u er hiernaast rekening mee te houden dat deze op een aantal punten niet (kunnen) voldoen aan de huidige bouwkundige kwaliteitseisen. In dat geval zal in de koopakte de zgn. ouderdomsclausule worden opgenomen.

BEKIJK DEZE WONING ONLINE!

webpace.yisual.com/veluwemeer287

WOERDEN
MAKELAARDIJ

Veluwemeer 287, Woerden



**SCAN DEZE CODE EN
BEKIJK DE WONING
OP JE MOBIEL!**



INTERESSE IN DEZE WONING? NEEM CONTACT OP MET ONS KANTOOR

Westdam 3 A | 3441 GA | Woerden
0348-416845 | info@woerdenmakelaardij.nl
www.woerdenmakelaardij.nl



Woerden Makelaardij is een actief no-nonsense kantoor dat alle facetten van de woningmakelaardij uitoefent en veel ervaring heeft in Woerden en omgeving. Een open en eerlijk contact met onze opdrachtgevers is voor ons heel erg belangrijk en maakt ons werk zo leuk. Wij helpen u graag bij de aankoop van uw droomhuis of de verkoop van uw woning. Wij zijn aangesloten bij de Nederlandse Vereniging van Makelaars (NVM). Ons aanbod vindt u op Funda, maar wij hebben ook een eigen website (WoerdenMakelaardij.nl) en maken gebruik van Social media (Facebook en Instagram). Onze makelaars zijn geregistreerd bij VastgoedCert en onze taxaties zijn gevalideerd (NWWI).