

Makelaardij Ton van Lanen & Partner



Te Koop

SCHAIJK | Lorskensstraat 1 | Vraagprijs € 650.000,- k.k.





Kenmerken & specificaties

Bouwjaar:	
Soort:	eengezinswoning
Kamers:	0
Inhoud:	628 m ³
Woonoppervlakte:	152 m ²
Perceeloppervlakte:	448 m ²
Overige inpanidige ruimte:	18 m ²
Gebouw gebonden buiten ruimte:	-
Externe bergruimte:	-
Verwarming:	warmtepomp
Isolatie:	-

Omschrijving

LANDELIJK, RUIM EN LEVENSLOOPBESTENDIG ÉN GASVRIJ!

Gelegen op een fantastische locatie aan de rand van Schaijk, mogen wij deze vrijstaande woning aanbieden. De woning beschikt over maar liefst 152,3 m² woonoppervlak, met een zeer ruime benedenetage die de woning geschikt maakt voor gelijkvloerse bewoning en/of een kantoor/praktijk aan huis. Boven bevinden zich nog eens 3 slaapkamers en een tweede badkamer, je zult hier dan ook niet snel ruimte tekort komen! Bovendien beschikt de woning over een inpandige garage en staat het geheel op een ruim perceel. De woning is volledig gasvrij, voorzien van zonnepanelen en heeft daarom het duurzame energielabel A.

Het is hier zorgeloos genieten van het buitenleven gevoel, omdat alle dagelijkse voorzieningen op een steenworpafstand te vinden zijn in het op loopafstand gelegen dorpscentrum.

Kom jij binnenkort thuis op deze fijne plek? Neem snel contact met ons op voor een bezichtiging!

Over de ligging en de buurt:

De woning is gelegen aan de buitenrand van Schaijk, een gewilde locatie dankzij de combinatie van natuur en goede bereikbaarheid. In deze groene omgeving geniet je van een oase van rust, terwijl alle dagelijkse voorzieningen binnen handbereik zijn. Op korte afstand bevinden zich supermarkten (Albert Heijn en Jumbo binnen 400 meter) en basisscholen (meerdere binnen 1 km). Ook heeft het dorp diverse winkels, sportfaciliteiten, huisarts, tandarts, etc. Door de ligging nabij prachtige natuurgebieden biedt de omgeving volop mogelijkheden voor ontspanning, met diverse wandel- en fietsroutes door bossen en weilanden. Tegelijkertijd is de levendige stad Oss met een breed scala aan winkels, horecagelegenheden en culturele voorzieningen snel te bereiken. Bovendien zijn de uitvalswegen richting de A50 en A59 goed toegankelijk, waardoor steden als Den Bosch, Nijmegen en Eindhoven eenvoudig bereikbaar zijn.

Indeling van de woning:

Begane grond:

Via de ruime voortuin met oprit komen we aan bij de voordeur van het huis.

Achter de voordeur vinden we de entreehal met de trapopgang naar de eerste verdieping, een trapkast en de toegang tot de woonkamer.

De woonkamer bevindt zich aan de voorzijde van het huis en geniet door de hoekligging van lekker veel lichtinval. De ruimte is afgewerkt met een tegelvloer met vloerverwarming die we op de gehele benedenverdieping terug zullen zien.

De keuken bevindt zich in een aparte ruimte die tevens een eigen entree heeft (incl. meterkast en een separaat toilet). De keuken is compleet uitgevoerd met een inductiekookplaat, afzuigkap (Itho) oven (Siemens), magnetron, koelkast (Liebherr), vriezer, Quooker kraan en een vaatwasser (Miele).

Vanuit de keuken is er toegang tot een ruime bijkeuken met aldaar de aansluitingen voor de witgoedopstelling. De bijkeuken biedt toegang tot een hal met inpandige toegang tot de garage en tevens biedt de bijkeuken toegang tot de slaapkamer op de begane grond met badkamer en suite – voorzien van inbouwspots, een toilet, wastafel met meubel en inloopdouche. Omdat deze slaapkamer ook een eigen entree heeft, zijn er ook zeker mogelijkheden om deze ruimte als kantoor/

Omschrijving

Eerste verdieping:

Vanaf de overloop is er toegang tot nog eens 3 slaapkamers, een separaat toilet en tot de tweede badkamer. Alle slaapkamers zijn afgewerkt met een PVC-laminaatvloer en de grootste slaapkamer heeft een inbouwwandkast. De badkamer is voorzien van een wastafel met meubel en een ligbad met douche.

Tuin:

De woning is gelegen op een ruim perceel met een grote tuin rondom de woning. De achtertuin is gelegen op het westen en afwisselend aangelegd met tegels, groene borders en gras. Tevens is er in de tuin een gezellig verandaterras onder een licht doorlatende overkapping aanwezig. Geschakeld aan de garage zit een houten berging welke voorzien is van elektriciteit.


Parkeren:


Er is parkeergelegenheid op eigen terrein: oprit en garage.

Kenmerken van de woning:

- Grote vrijstaande woning op een fantastische locatie aan de buitenrand van Schaijk
- Geschikt voor gelijkvloers wonen: slaap- en badkamer op de begane grond
- Geschikt voor kantoor/praktijk aan huis: (slaap)kamer begane grond heeft eigen entree
- Inpandige garage
- Gasvrij en voorzien van zonnepanelen
- Ruime tuin op het westen met een verandaterras onder een licht doorlatende overkapping
- Dichtbij dagelijkse voorzieningen in het dorpscentrum
- Energielabel: A
- Volledige eigendom



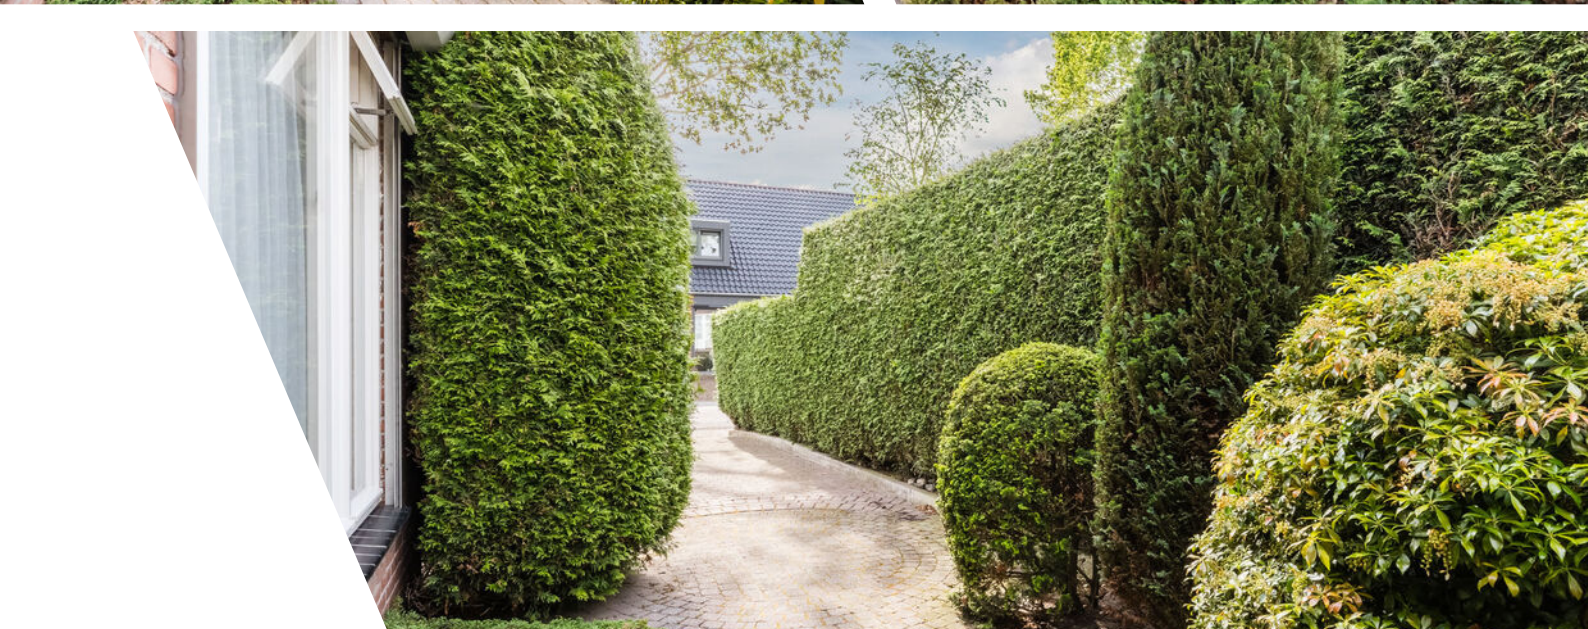

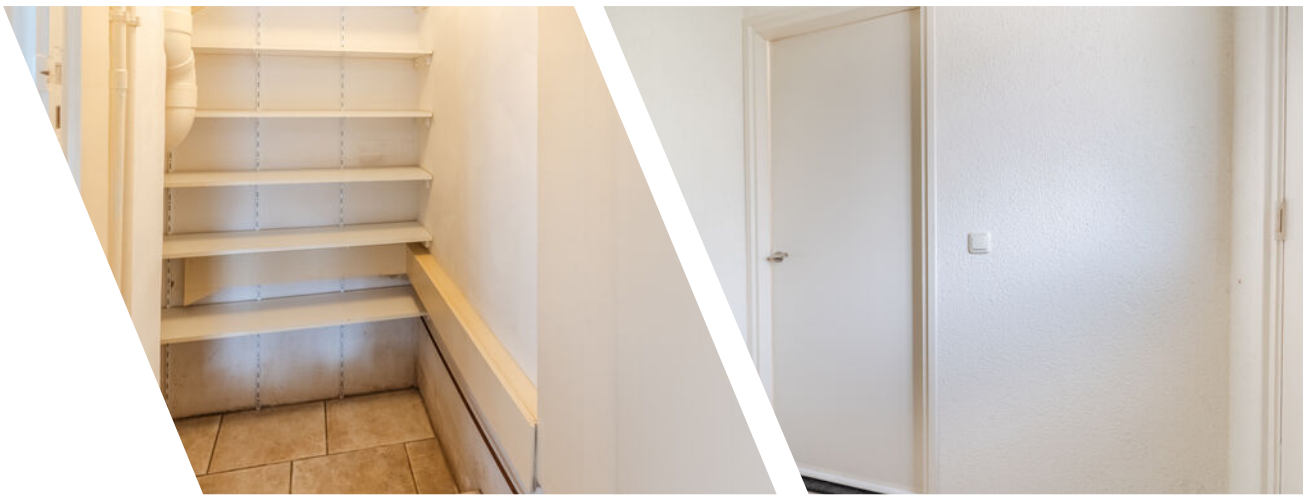


























Plattegrond



Plattegrond



Plattegrond

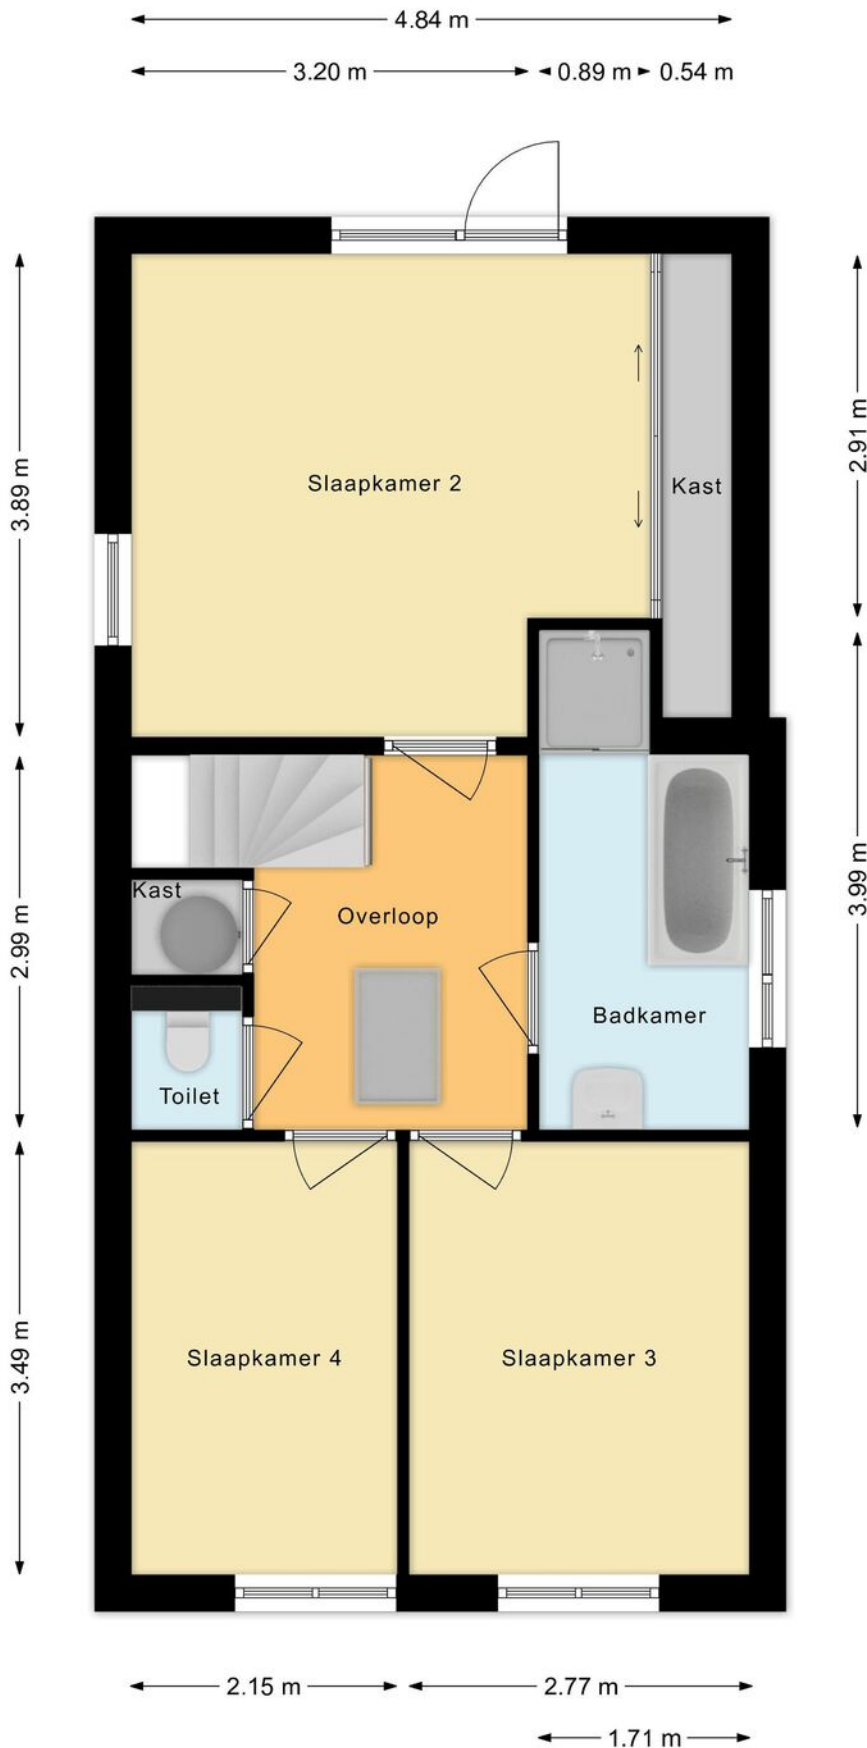






Kadastrale kaart

Kadastrale kaart

Uw referentie: mvl





0 5 10 15 20 25m

12345 25	Deze kaart is noordgericht Perceelnummer Huisnummer	Schaal 1: 500	
	Vastgestelde kadastrale grens	Kadastrale gemeente Schaijk	
	Voorlopige kadastrale grens	Sectie B	
	Administratieve kadastrale grens	Perceel 1560	
	Bebouwing		
Voor een eensluidend uittreksel, geleverd op 4 mei 2026 De bewaarder van het kadaster en de openbare registers		Aan dit uittreksel kunnen geen betrouwbare maten worden ontleend. De Dienst voor het kadaster en de openbare registers behoudt zich de intellectuele eigendomsrechten voor, waaronder het auteursrecht en het databankenrecht.	

Locatie

Lorskensstraat 1
5374 BC Schaijk

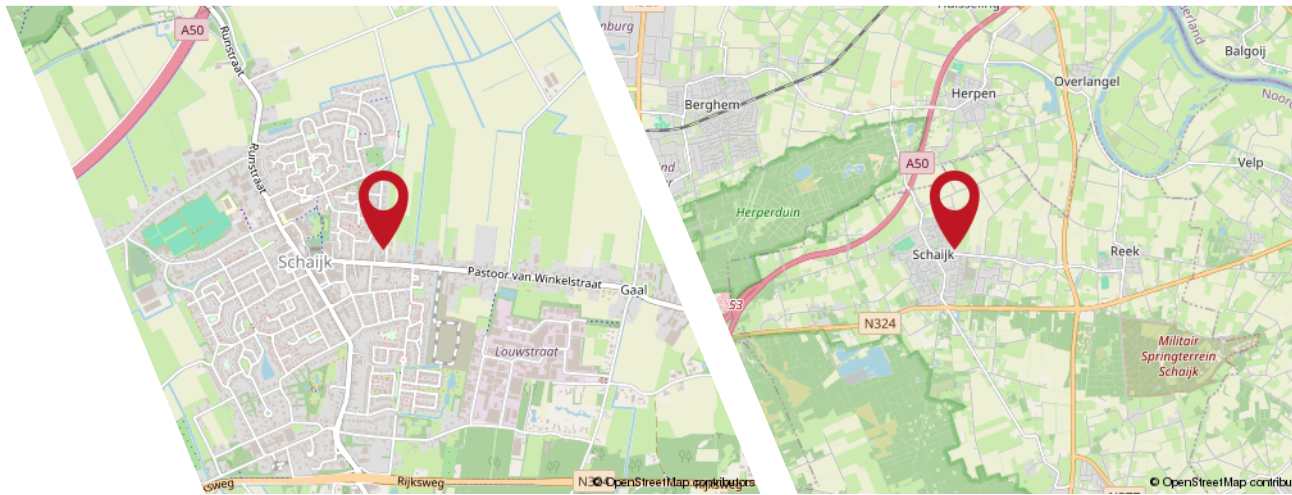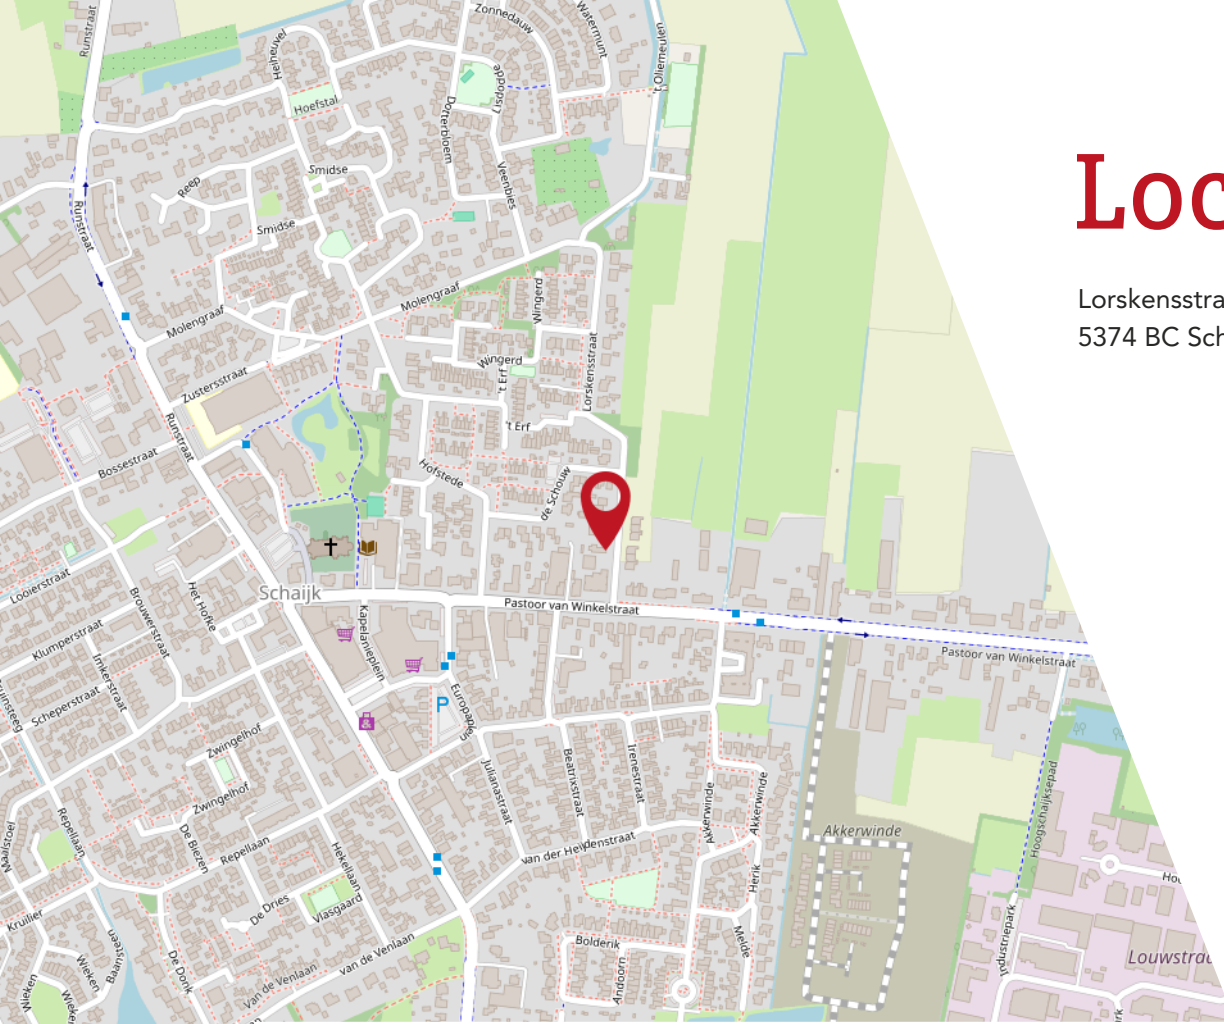

Belangrijke informatie bij het kopen van een huis

1. Wanneer ben ik in onderhandeling?

U bent officieel in onderhandeling als de verkoper reageert op jouw bod. Bijvoorbeeld als de verkoper een tegenbod doet. Als de verkopende makelaar aangeeft dat hij jouw bod met de verkoper zal overleggen, betekent dat dus nog niet dat je in onderhandeling bent.

2. Mag een makelaar doorgaan met bezichtigen als er al over een bod onderhandeld wordt?

Dat mag. Een onderhandeling hoeft nog niet tot een verkoop te leiden. De verkoper kan daarnaast graag willen weten of er meer belangstelling is. De eersteieder hoeft nog niet de beste te zijn. Daarom gaan de bezichtigingen door. Er mag ook met meer dan één gegadigde tegelijk worden onderhandeld. De makelaar moet dat dan wel duidelijk gemeld hebben. Vaak zal de verkopende makelaar aan belangstellenden vertellen dat hij, zoals dat heet, 'onder bod' is. Een belangstellende mag dan wel een bod uit-brengen, maar krijgt daar geen antwoord op tot de onderhandeling met de eerste geïnteresseerde beëindigd is. De makelaar zal geen mededelingen doen over de hoogte van biedingen, dit zou overbieden kunnen uitlokken.

3. Kan een verkoper de vraagprijs van een woning tijdens de onderhandeling verhogen?

Het antwoord is ja. Als de vraagprijs alleen een uitnodiging is tot het doen van een bod (zie ook vraag 5), dan kan de verkoper ook besluiten de vraagprijs te verlagen of te verhogen. Tijdens een onderhandeling doen partijen vaak over en weer biedingen. Als de potentiële koper een tegenbod doet wat afwijkt van het bod dat de verkopende partij eerder heeft gedaan, dan vervalt dit eerdere bod van de verkopende partij. Dus ook als partijen 'naar elkaar toekomen' in het biedingproces, kan de verkoper ineens besluiten om toch zijn tegenbod weer te verhogen en de koper om zijn bod weer te verlagen.

4. Hoe komt de koop tot stand?

Als verkoper en koper het eens worden over de belangrijkste zaken bij de koop (prijs, opleveringsdatum en ontbindende voorwaarden) dan legt de verkopend makelaar de afspraken schriftelijk vast in de koopakte. Ontbindende voorwaarden zijn een belangrijk onderwerp. U krijgt als koper niet automatisch een ontbindende voorwaarde voor de financiering, dit moet u melden bij het uitbrengen van uw bod. Het is belangrijk dat de partijen het ook eens zijn over aanvullende afspraken en ontbindende voorwaarden voordat de koopakte wordt opgemaakt. Naast de eerder genoemde punten worden meestal nog enkele aanvullende afspraken in de koopakte opgenomen, denk bijvoorbeeld aan een boeteclausule. Zodra verkoper en koper de koopakte hebben ondertekend en de koper (of eventueel de notaris) een kopie van de akte heeft ontvangen, treedt voor de particuliere koper de wettelijke bedenktijd in werking. Binnen deze bedenktijd kan de koper alsnog afzien van de aankoop van de woning. Ziet de koper tijdens deze bedenktijd niet af van de koop, zijn de financiën rond en vormen ook eventuele andere ontbindende voorwaarden geen obstakel meer, dan zal op de afgesproken opleveringsdatum de overdracht plaatsvinden bij de notaris.



5. Als ik de vraagprijs bied, moet de verkoper de woning dan aan mij verkopen?

Over deze vraag bestaan veel misverstanden. Het hoogste rechts-college, de Hoge Raad, heeft bepaald dat als u de vraagprijs uit een advertentie of een woongids biedt, u dan een bod doet. De vraagprijs wordt dus gezien als een uitnodiging tot het doen van een bod. De verkoper kan dan nog beslissen of hij uw bod wel of niet aanvaardt of dat hij zijn makelaar een tegenbod laat doen.

6. Mag een makelaar tijdens de onderhandeling het systeem van verkoop wijzigen?

Dat mag. Één van de partijen mag de onderhandeling beëindigen. Soms zijn er zoveel belangstellenden die de vraagprijs bieden of benaderen, dat het moeilijk is te bepalen wie de beste koper is. In dat geval kan de verkopende makelaar, natuurlijk in overleg met de verkoper, besluiten de lopende onderhandeling af te breken en de biedprocedure te wijzigen. Uiteraard dient hij eerst de eventueel gedane toezeggingen na te komen (zie ook vraag 8 en 9). De makelaar kiest vervolgens bijvoorbeeld voor een inschrijvingsprocedure. Alle bidders hebben dan een gelijke kans om een hoogste bod uit te brengen.

7. Wat is een optie?

Een optie in juridische zin geeft een partij de keuze om door een eenzijdige verklaring een koopovereenkomst met een andere partij te sluiten. Partijen zijn het dan wel eens over de voorwaarde van de koop, maar de koper krijgt bijvoorbeeld nog een week bedenktijd. Bij de aankoop van een nieuwbouwwoning is zo'n optie nog wel gebruikelijk. Bij het aankopen van een bestaande woning niet. Het begrip 'optie' wordt daarbij vaak ten onrechte gebruikt. Dan heeft het de betekenis van bepaalde toezeggingen die een verkopende NVM-makelaar kan doen aan een belangstellende koper tijdens het onderhandelingsproces. Zo'n toezegging kan bijvoorbeeld inhouden dat een belangstellende koper een paar dagen de tijd krijgt om na te denken over een bod. De NVM-makelaar zal in de tussentijd proberen niet met een andere partij in onderhandeling te gaan. De belangstellende koper kan deze tijd gebruiken om een beter inzicht te krijgen in zijn financiering of in de gebruiksmogelijkheden van de woning. Een optie kunt u niet eisen; de verkoper en verkopende NVM-makelaar beslissen zelf of er in een onderhandelingsproces bepaalde toezeggingen worden gedaan.

8. Dient de NVM makelaar met mij in onderhandeling te gaan, als ik als eerste een bezichtiging aanvraag of als eerste een bod uitbreng?

Het antwoord op deze vraag is nee. De verkopende NVM-makelaar bepaalt samen met de verkoper de verkoopprocedure. De verkopende NVM-makelaar heeft wel de verplichting u daarover te informeren. Het is verstandig als u serieus belangstelling heeft de NVM-makelaar te vragen wat uw positie is. Dat kan veel teleurstelling voorkomen. Doet de NVM-makelaar u een toezegging, dan dient hij die na te komen.



Overige informatie



De koopovereenkomst

De koopovereenkomst wordt door de verkopende makelaar opgemaakt conform het model van de NVM (Nederlandse Vereniging van Makelaars).

Baten, lasten en verschuldigde canons

Alle baten, lasten en verschuldigde canons komen voor rekening van kopende partij vanaf de datum van notarieel transport. De lopende baten, lasten (met uitzondering van de onroerende - zaakbelasting wegens het feitelijk gebruik) zullen tussen partijen naar rato worden verrekend.

Waarborgsom

Om er zeker van te zijn dat de koper zijn verplichtingen nakomt wordt uiterlijk binnen 4 weken, na mondelinge overeenstemming, een waarborgsom gestort bij de notaris. Dit is een bedrag ter grootte van 10% van de koopsom. In plaats van de waarborgsom kan de koper ook een schriftelijke bankgarantie afgeven, mits deze bankgarantie onvoorwaardelijk is afgegeven door een in Nederland gevestigde bankinstelling.

De kosten koper

De kosten koper zijn de kosten die de koper voor de overdracht van de woning dient te betalen. Onder de kosten koper vallen nooit de makelaarskosten. Als een verkoper een makelaar inschakelt voor de verkoop van zijn/haar woning dan zal de verkoper de kosten van deze makelaar moeten betalen. Als de koper een makelaar inschakelt voor de aankoop van een woning zal de koper de kosten van deze makelaar moeten betalen.

Onder de kosten koper vallen de volgende kosten:

- Overdrachtsbelasting
- Notariskosten voor de opmaak van de akte van levering
- Kadasterkosten voor inschrijving akte van levering (koopakte)

Naast deze kosten dient u, als koper, ook rekening te houden met:

- Notariskosten voor de opmaak van de hypotheekakte
- Kadasterkosten voor inschrijving hypotheekakte

Rechtsgeldige koopovereenkomst pas ná ondertekening

Een mondelinge overeenstemming tussen de particuliere verkoper en de particuliere koper is niet rechtsgeldig. Met andere woorden: er is geen koop. Er is pas sprake van een rechtsgeldige koop als de particuliere verkoper en de particuliere koper de koopovereenkomst hebben ondertekend. Dit vloeit voort uit artikel 7:2 Burgerlijk Wetboek. Een bevestiging van de mondelinge overeenstemming per e-mail of een toegestuurd concept van de koopovereenkomst wordt overigens niet gezien als een 'ondertekende koopovereenkomst'.

Toelichtingsclausule NEN2580

De Meetinstructie is gebaseerd op de NEN2580. De Meetinstructie is bedoeld om een meer eenduidige manier van meten toe te passen voor het geven van een indicatie van de gebruiks-oppervlakte. De Meetinstructie sluit verschillen in meetuitkomsten niet volledig uit, door bijvoorbeeld interpretatieverschillen, afrondingen of beperkingen bij het uitvoeren van de meting

Bouwtechnische keuring

Koper dient voorafgaande het sluiten van de koopovereenkomst aan te geven of hij/zij de woning wilt laten keuren door een erkend bouwtechnisch bureau om eventuele bouwkundige gebreken vast te stellen, dan wel de woning laten controleren op de aanwezigheid van asbesthoudende materialen en/of grond op enige verontreiniging te laten onderzoeken. De kosten voor deze keuring komen voor rekening van de koper.

Ouderdomsclausule

Bij woningen welke ouder zijn dan 20 jaar wordt standaard een ouderdomsclausule in de koopakte verwerkt, omdat deze woningen in veel gevallen afwijken van de huidige eisen qua isolatie en bouw.

Interesse?

Makelaardij
Ton van Lanen
& Partner

Kerkstraat 6
5401 BE Uden

0413 250258
info@vanlanen.nl
www.vanlanen.nl



NIEUWBOUW
SPECIALIST



vastgoedcert
gecertificeerd

