

TE KOOP



Sassendreef 12, Geffen

Vraagprijs € 550.000 k.k.

Akker Makelaardij
Telefoon: 0412-474687
info@akkermakelaardij.nl

't Dorp 13, 5384 MA Heesch
Geurdenhof 46, 5345 BB Oss
www.akkermakelaardij.nl





“Kom binnen kijken!”



> Kenmerken

Woonoppervlakte
79 m²

Perceeloppervlakte
770 m²

Inhoud
436 m³

Bouwjaar
1950

Energie label
C

> Omschrijving

Vrijstaand wonen met comfort en een praktische indeling op een fijne, landelijke locatie!

Deze vrijstaande bungalow combineert gelijkvloers wonen met een verzorgde afwerking en een groene omgeving. De woning biedt zeer veel privacy en is op korte afstand van uitvalswegen! De woning is door de jaren heen goed onderhouden; zo is in 2023 de keuken vervangen. In 2021 is de meterkast vernieuwd en is er een nieuwe PVC vloer gelegd. In 2020 zijn de rolluiken geplaatst en in 2019 is het schuurtje buiten geplaatst. In 2018 is het schilderwerk volledig opnieuw uitgevoerd en in 2017 is de woning voorzien van nieuwe beglazing en een airco.

Bij aankomst valt direct de vrije opzet van het perceel, de sierlijke toegangspoort, de fraai aangelegde voortuin en de volwassen beplanting op. Deze zorgen voor een verzorgde uitstraling. De combinatie van de vrije ligging, het groene karakter van de tuin en de praktische indeling zorgen direct voor een aangename eerste indruk. Eenmaal binnen wordt u verwelkomd in de hal, die toegang biedt tot de verschillende leefruimtes van de woning. Vanuit de hal bereikt u de woonkamer, welke beschikt over een gezellige zithoek. Dankzij de open verbinding met de keuken ontstaat er een fijne en lichte leefruimte. De moderne keuken, vernieuwd in 2023, is van alle gemakken voorzien en uitgerust met hoogwaardige inbouwapparatuur, waaronder een Quooker, inductiekookplaat met geïntegreerde afzuiging, een combi-oven, een stoomoven, een koelkast en een vriezer.

Vanuit de woonkamer is de slaapkamer bereikbaar. Deze is keurig afgewerkt met PVC-vloer, spachtelputz op de wanden en spuitwerk op het plafond. Daarnaast is de slaapkamer ook voorzien van rolluiken, waardoor je hier geniet van een optimale nachtrust. Via de hal heeft u toegang tot de badkamer. De badkamer is geheel betegeld en ingedeeld met douchecabine, wastafel met meubel, zwevend toilet en een comfortabele designradiator.

Daarnaast is er een handige werkkamer / bijkeuken. Deze ruim opgezette kamer biedt ruimte voor de witgoed aansluitingen, een fonteintje, een waterpomp en een luik naar de verdieping. De verdieping functioneert als een handige bergzolder.

Daarnaast beschikt de woning over een aangebouwde stenen berging, bereikbaar via twee loopdeuren van buitenaf. De berging is voorzien van verwarming en elektra en biedt daarmee volop mogelijkheden voor opslag of als hobbyruimte.





Ook buiten is het geheel met zorg aangelegd. De tuin is voornamelijk voor de woning gesitueerd en biedt een fijne combinatie van bestrating, gazon en beplanting. De aanwezige vijver en tuinverlichting zorgen voor extra sfeer en maken het een heerlijke plek om van het buitenleven te genieten, daarnaast beschikt de woning over een vrijstaande berging met overkapping. Deze is ook voorzien van elektra, wat extra praktische mogelijkheden biedt.

Kortom, een verzorgde vrijstaande bungalow met een moderne keuken, praktische ruimtes en een sfeervolle tuin op een aantrekkelijke locatie!

Bijzonderheden:

- Vrijstaande bungalow op een landelijke locatie
- Gezellige woonkamer met veel lichtinval
- Open, moderne keuken vernieuwd in 2023
- Slaapkamer met rolluiken
- Badkamer met douche, wastafel en toilet
- Praktische werkkamer / bijkeuken
- Handige bergzolder op de eerste verdieping
- Aangebouwde stenen berging met elektra en verwarming
- Keurig aangelegde en verzorgde tuin
- Vrijstaande houten berging met elektra

Locatie:

- Gelegen op een landelijke locatie met een vrij uitzicht
- Op korte afstand van uitvalswegen
- Geffen is één van de kernen van de gemeente Oss
- Hier treft u alle voorzieningen zoals een basisschool, bakker, slager, drogist, supermarkt en diverse sportaccommodaties
- De A59 richting 's-Hertogenbosch of Nijmegen is binnen enkele minuten te bereiken
- In de naastgelegen stad Oss bevindt zich het NS-station
- Het recreatiegebied "De Geffense Plas" biedt op zomerse dagen volop zwemvertier

> Overige kenmerken

Soort woning	bungalow
Type woning	vrijstaande woning
Aantal kamers	2 waarvan 1 slaapkamers
Ligging	aan rustige weg, vrij uitzicht, open ligging, buiten bebouwde kom
Tuin	tuin rondom
Verwarming	c.v.-ketel












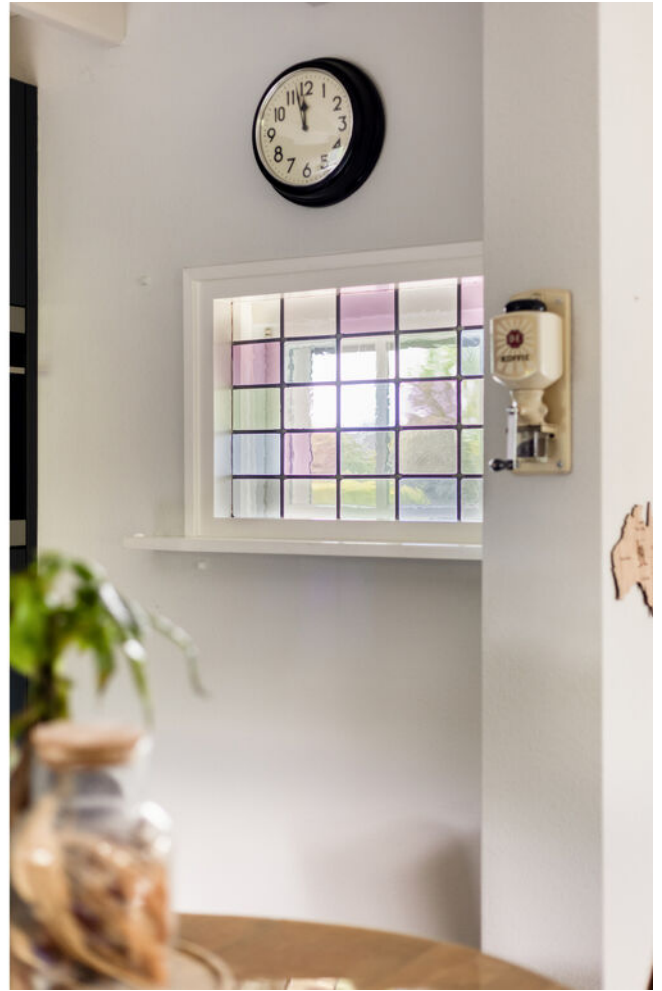























> Plattegrond




> Plattegrond




Aan de plattegronden kunnen geen rechten worden ontleend
© Zihher www.zihher.nl

Deze tekening is met zorg samengesteld. Er kan echter geen recht aan ontleend worden.

> Plattegrond

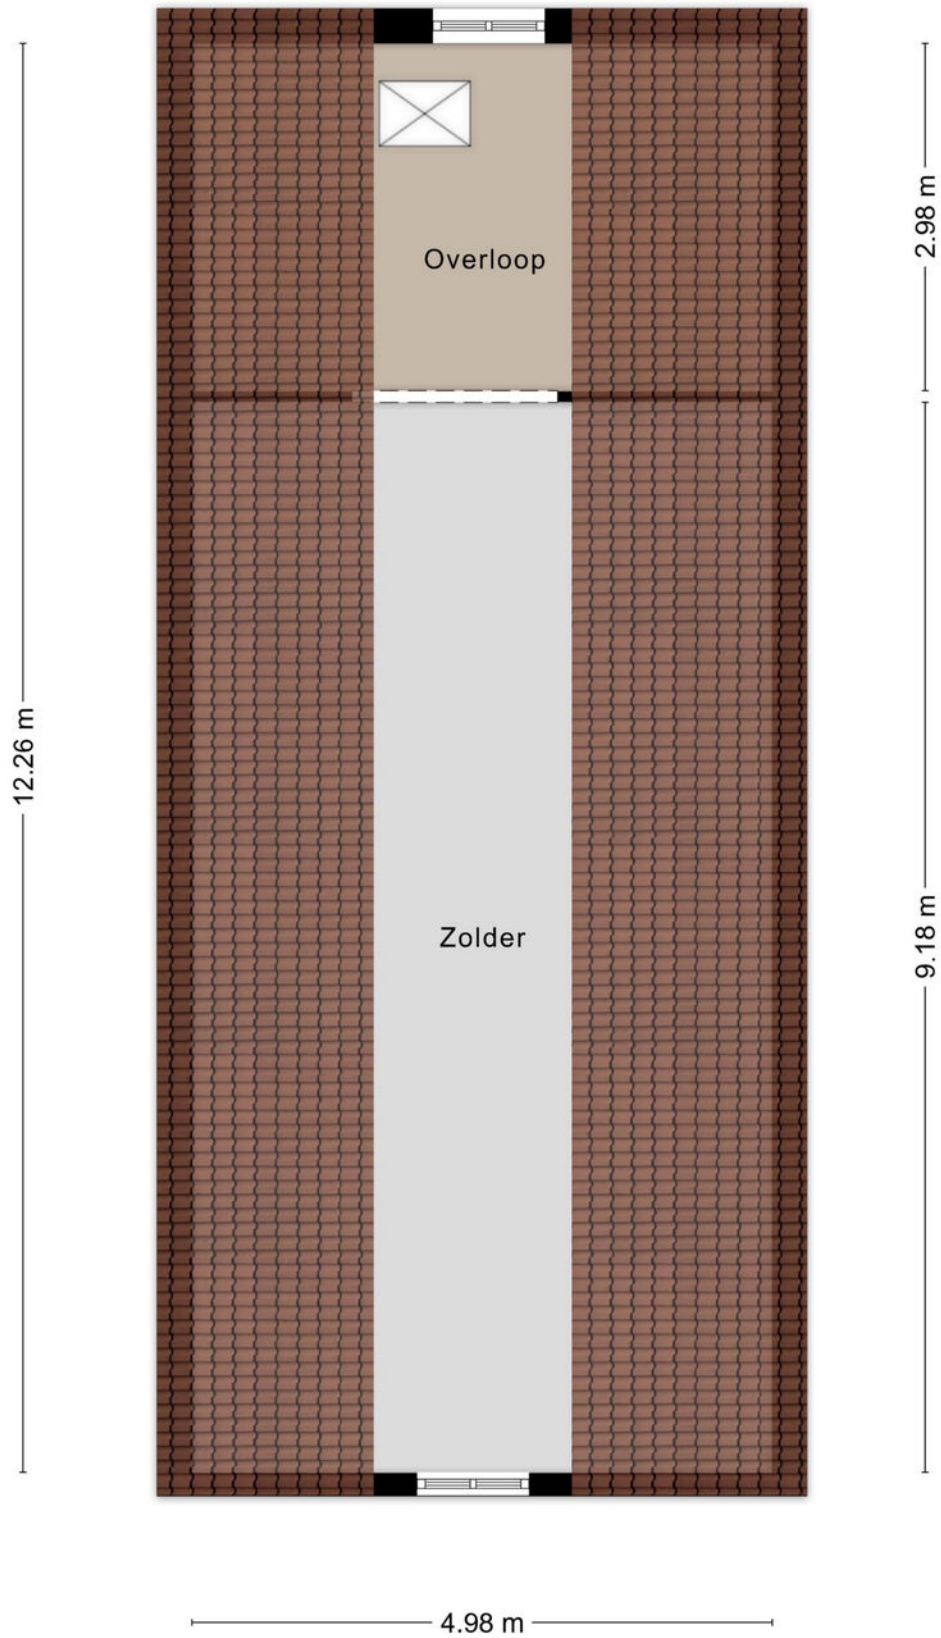

> Plattegrond

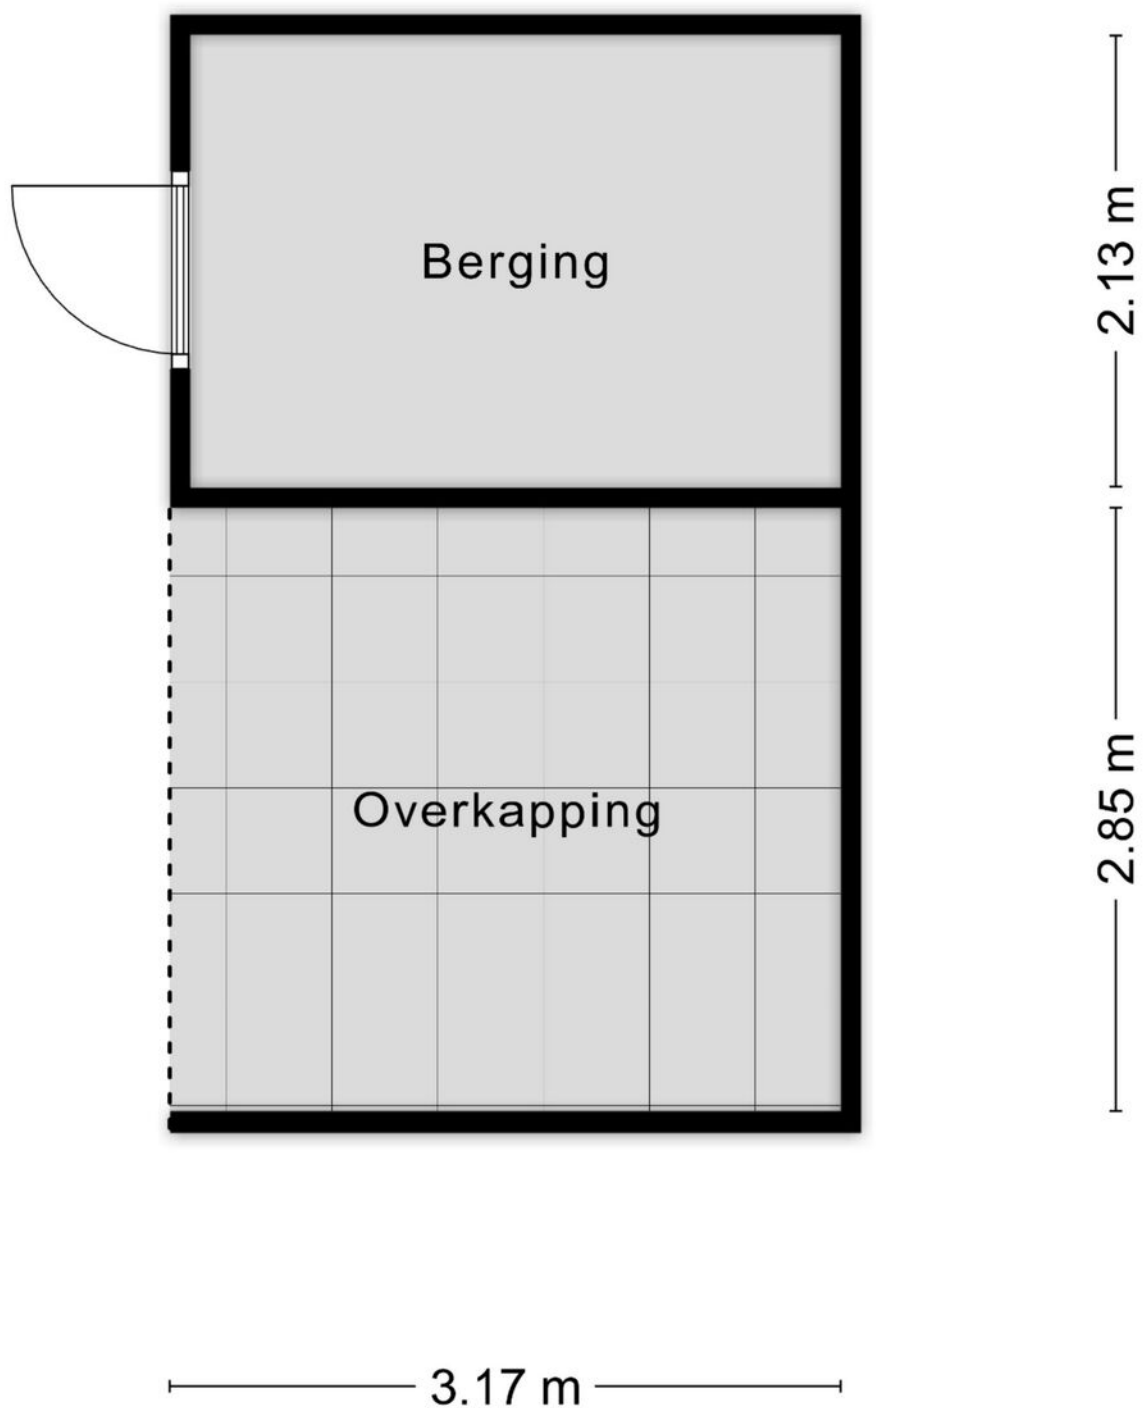


> Kadaster

Ontdek het perceel...
van Sassendreef 12

Kadastrale kaart

Uw referentie: Akker

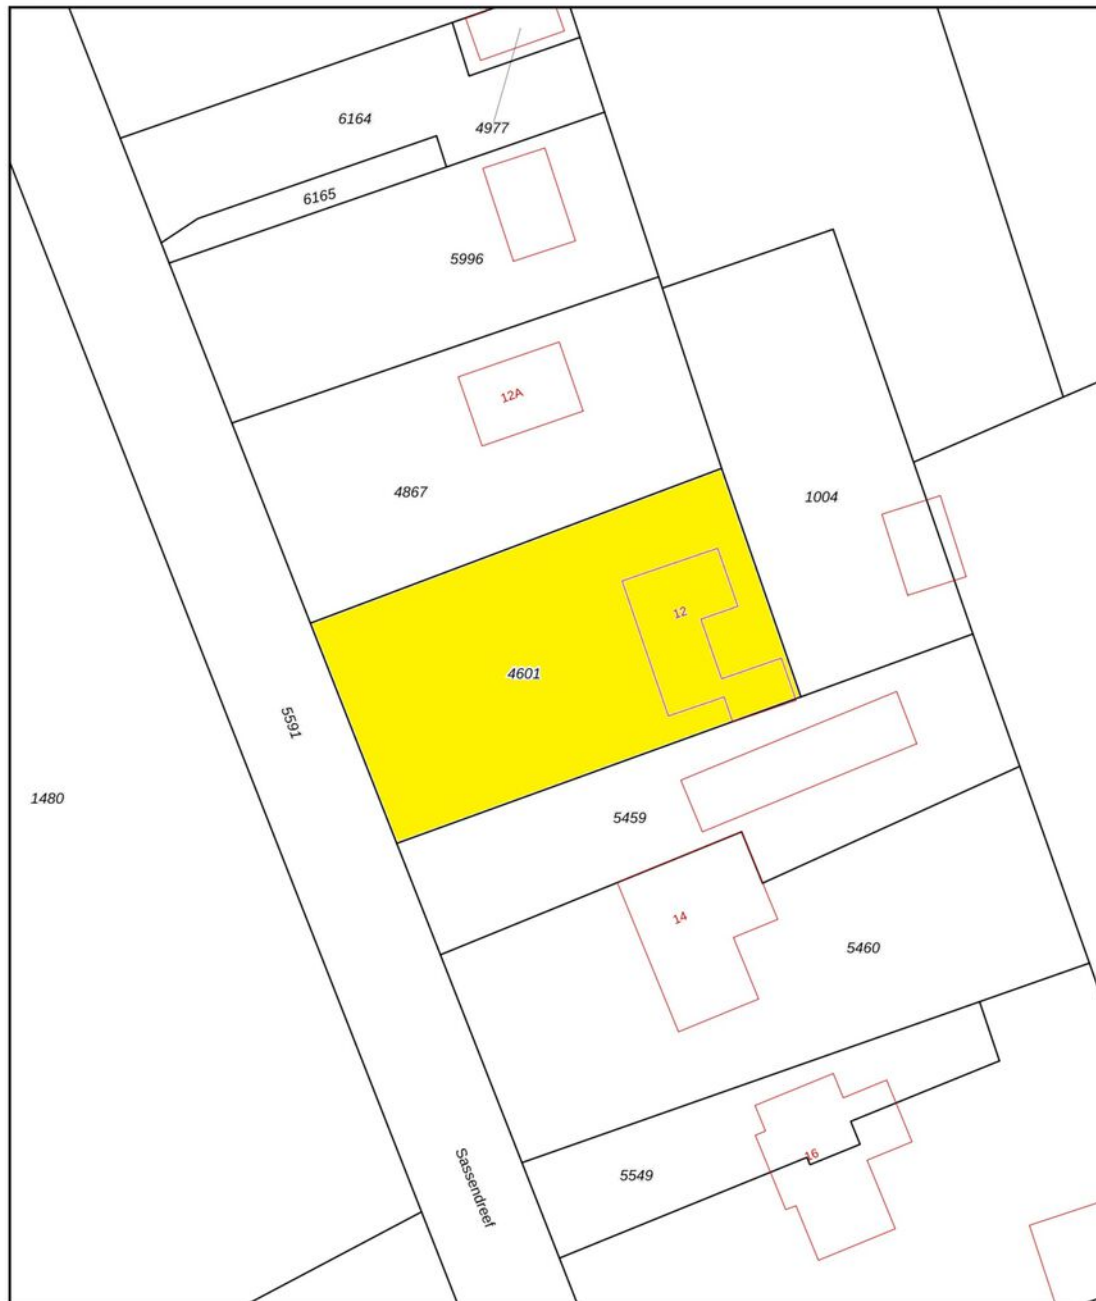

12345 25	Deze kaart is noordgericht Perceelnummer Huisnummer	Schaal 1: 500	
	Vastgestelde kadastrale grens	Kadastrale gemeente Geffen	
	Voorlopige kadastrale grens	Sectie C	
	Administratieve kadastrale grens	Perceel 4601	
	Bebouwing		

Voor een eensluitend uittreksel, geleverd op 10 april 2026
De bewaarder van het kadaster en de openbare registers

Aan dit uittreksel kunnen geen betrouwbare maten worden ontleend.
De Dienst voor het kadaster en de openbare registers behoudt zich de intellectuele eigendomsrechten voor, waaronder het auteursrecht en het databankenrecht.

> Lijst van zaken

	Blijft achter	Gaat mee	Ter overname	NVT
Woning - Interieur				
(Voorzet) openhaard met toebehoren				X
Allesbrander				X
Houtkachel				X
(Gas)kachels				X
Designradiator(en)				X
Radiatorafwerking				X
Verlichting, te weten				
- inbouwspots/dimmers	X			
- opbouwspots/armaturen/lampen/dimmers			X	
- losse (hang)lampen			X	
-				X
-				X
(Losse)kasten, legplanken, te weten				
-				X
-				X
Raamdecoratie/zonwering binnen, te weten				
- gordijnrails			X	
- gordijnen			X	
- overgordijnen				X
- vitrages				X
- rolgordijnen			X	
- lamellen				X
- jaloezieën				X
- (losse) horren/rolhorren				X
-				X

> Lijst van zaken

	Blijft achter	Gaat mee	Ter overname	NVT
-				X
Vloerdecoratie, te weten				
- vloerbedekking				X
- parketvloer				X
- houten vloer(delen)				X
- laminaat				X
- plavuizen				X
- PVC vloer	X			
-				X
Overig, te weten				
- spiegelwanden				X
- schilderij ophangstelsel				X
-				X
-				X
-				X
-				X
Woning - Keuken				
Keukenblok (met bovenkasten)	X			
Keuken (inbouw)apparatuur, te weten				
- kookplaat	X			
- (gas)fornuis				X
- afzuigkap	X			
- magnetron				X
- oven	X			
- combi-oven/combimagnetron				X

> Lijst van zaken

	Blijft achter	Gaat mee	Ter overname	NVT
- koelkast	X			
- vriezer	X			
- koel-vriescombinatie				X
- vaatwasser				X
- Quooker	X			
- koffiezetapparaat				X
-				X
-				X
Keukenaccessoires, te weten				
-				X
-				X
-				X
-				X
-				X
-				X
-				X
-				X
Woning - Sanitair/sauna				
Sauna met toebehoren				X
				X
				X
Toilet met de volgende toebehoren				
- toilet	X			
- toiletrolhouder	X			
- toiletborstel(houder)				X
- fontein	X			

> Lijst van zaken


	Blijft achter	Gaat mee	Ter overname	NVT
-				X
-				X
Badkamer met de volgende toebehoren				
- ligbad				X
- jacuzzi/whirlpool				X
- douche (cabine/scherm)	X			
- stoomdouche (cabine)				X
- wastafel	X			
- wastafelmeubel	X			
- planchet				X
- toiletkast				X
- toilet	X			
- toiletrolhouder	X			
- toiletborstel(houder)				X
-				X
-				X
Woning - Exterieur/installaties/veiligheid/ energiebesparing				
Schotel/antenne				X
Brievenbus	X			
Kluis	X			
(Voordeur)bel				X
Alarminstallatie				X
(Veiligheids)sloten en overige inbraakpreventie				X
Rookmelders	X			
(Klok)thermostaat	X			

> Lijst van zaken


	Blijft achter	Gaat mee	Ter overname	NVT
Airconditioning	X			
Screens				X
Rolluiken	X			
Zonwering buiten				X
Telefoonaansluiting/internetaansluiting	X			
Veiligheidsschakelaar wasautomaat				X
Waterslot wasautomaat				X
Zonnepanelen				X
Oplaadpunt elektrische auto				X
				X
				X
				X
				X
Warmwatervoorziening, te weten				
- CV-installatie	X			
- boiler				X
- geiser				X
-				X
-				X
-				X
Isolatievoorzieningen (voorzetramen/radiatorfolie etc.), te weten				
-				X
-				X
Tuin - Inrichting				

> Lijst van zaken

	Blijft achter	Gaat mee	Ter overname	NVT
Tuinaanleg/bestrating	X			
Beplanting	X			
				X
Tuin - Verlichting/installaties				
Buitenverlichting	X			
Tijd- of schemerschakelaar/bewegingsmelder				X
				X
Tuin - Bebouwing				
Tuinhuis/buitenberging	X			
Kasten/werkbank in tuinhuis/berging				X
(Broei)kas				X
				X
				X
Tuin - Overig				
Overige tuin, te weten				
- (sier)hek	X			
- vlaggenmast(houder)				X
-				X
-				X
Overig - Contracten				
CV: Nee				
Boiler: Nee				
Zonnepanelen: Nee				

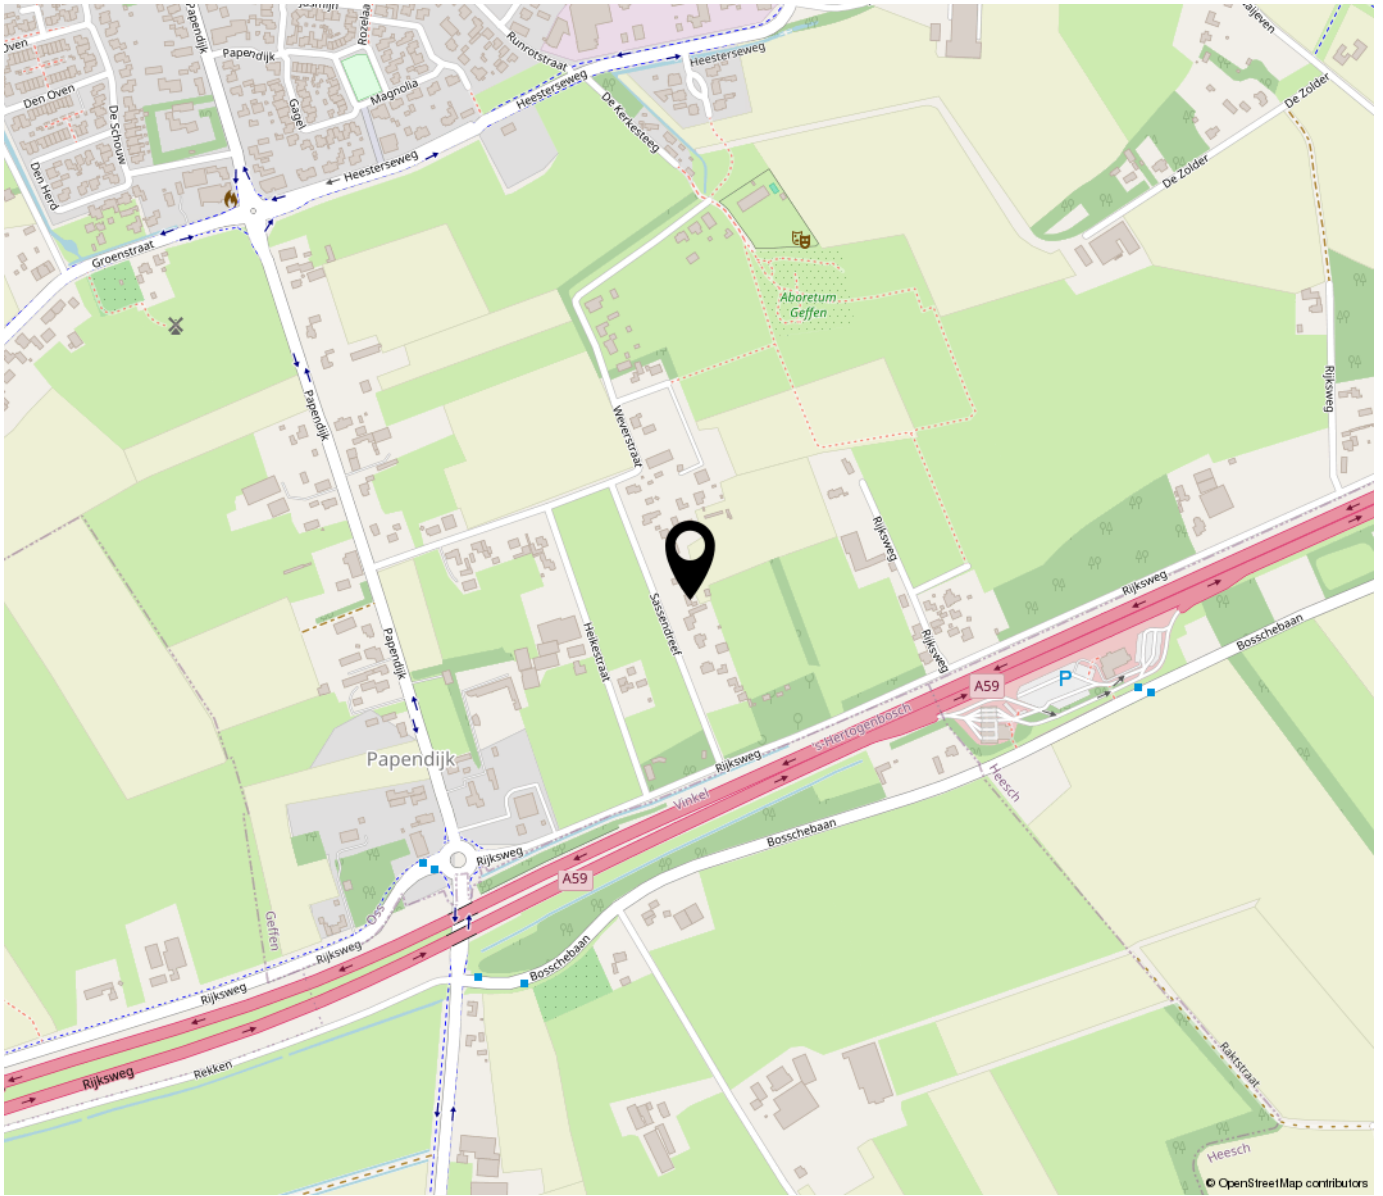

*“Woon jij
binnenkort op
deze locatie?”*

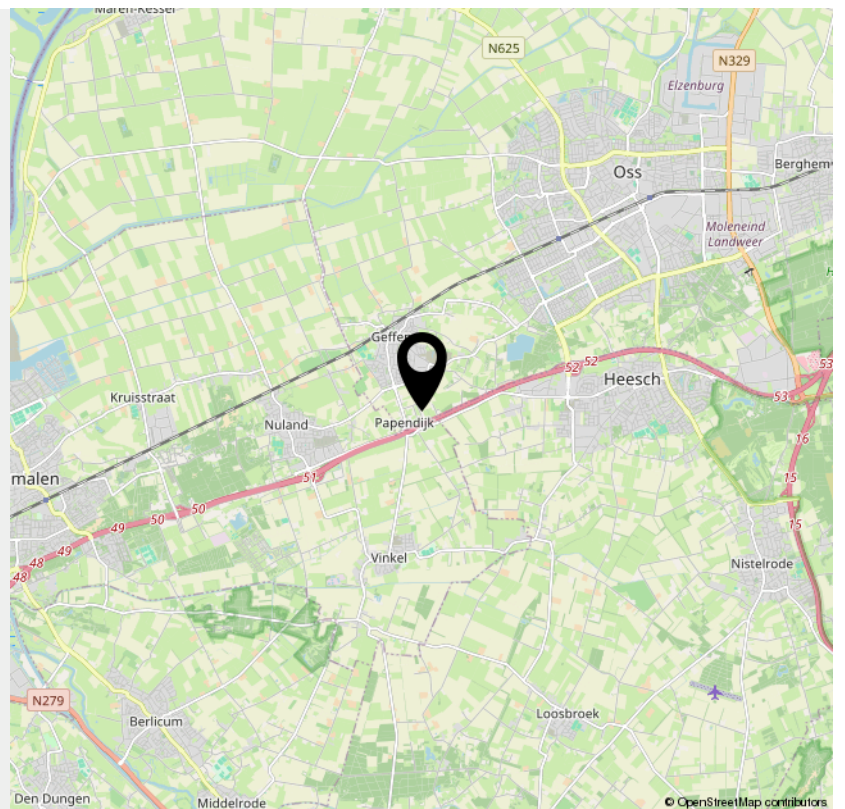

> Extra informatie

Rechtsgeldige koopovereenkomst pas na ondertekening

Een mondelinge overeenkomst tussen een particuliere verkoper en een particuliere koper is niet rechtsgeldig. Met andere woorden: er is geen koop. Er is pas sprake van een rechtsgeldige koop als de particuliere verkoper en de particuliere koper de koopovereenkomst hebben ondertekend. Dit vloeit voort uit artikel 7:2 Burgerlijk Wetboek. Een bevestiging van de mondelinge overeenkomst per e-mail of een toegestuurd concept van de koopovereenkomst wordt niet gezien als een "ondertekende koopovereenkomst".

Kosten koper (k.k.) / vrij op naam (v.o.n.)

De kosten koper (k.k.) houden in dat aan de verwerving van de onroerende zaak verbonden kosten voor rekening van de koper komen. Deze kosten bestaan uit overdrachtsbelasting, kadasterkosten, notariskosten (akte van levering/ inschrijving hypotheekakte). Een deel is fiscaal aftrekbaar. Indien vrij op naam (v.o.n.) wordt verkocht, komen deze kosten grotendeels voor rekening van verkoper. Bij kosten koper zijn de enige kosten die de notaris in rekening mag brengen bij de verkoper, de kosten voor doorhaling inschrijving hypotheek bij het kadaster voor maximaal € 250,- (incl. BTW) per doorhaling.

Baten en lasten

Alle baten, lasten en verschuldigde canons, waaronder begrepen heffingen die voortvloeien uit de akte van splitsing en/of reglement, komen voor rekening van de kopende partij vanaf de datum van notarieel transport. De lopende baten, lasten e.d., met uitzondering van de onroerende zaakbelasting wegens feitelijk gebruik, zullen tussen partijen door de notaris naar rato worden verrekend.

Koopovereenkomst

Indien een (mondelinge) koopovereenkomst tot stand komt, wordt deze door ons kantoor schriftelijk vastgelegd in een koopakte conform het VBO-model. In de koopovereenkomst wordt een ontbindende voorwaarde voor financiering opgenomen. Ter zekerheid van de koper kan koper de koopovereenkomst laten inschrijven in de openbare registers van het kadaster.

Asbest

Woningen van vòòr 1 juli 1993 kunnen asbesthoudende materialen bevatten. Derhalve wordt in de koopovereenkomst een asbestclausule opgenomen, welke inhoudt dat koper de eventuele aanwezigheid van asbest in het gekochte aanvaardt en accepteert.

Keuze van notaris

De koper wordt in de gelegenheid gesteld een notaris van zijn voorkeur te kiezen. Indien koper niet binnen twee weken na het tekenen van de koopovereenkomst een notaris heeft gekozen, heeft verkoper het recht een notaris te kiezen. Indien de door koper gekozen notaris meer dan 20 km van het gekochte pand kantoor houdt, heeft verkoper het recht bij volmacht te passeren. De kosten voor deze volmacht zijn voor rekening van koper.

Waarborgsom

Tot zekerheid van de nakoming van de verplichtingen van koper, dient koper bij de notaris waar het transport gaat plaatsvinden een waarborgsom te storten of een bankgarantie gesteld ter grootte van 10% van de koopsom.

Boeteclausule

In de koopovereenkomst wordt een boeteclausule opgenomen in verband met het feit dat partijen elkaar in gebreke kunnen stellen indien een der partijen niet aan haar verplichtingen voldoet. Bij ontbinding van de overeenkomst kan aan de nalatige partij een boete worden opgelegd van 10% van de koopsom.

Oplevering

De woning wordt in de huidige staat opgeleverd met alle daarbij behorende rechten, aanspraken, zichtbare en onzichtbare gebreken (voor zover bij de verkoper niet bekend, daar de verkoper zich aan de mededelingsplicht omtrent de hem bekende gebreken heeft te houden), heersende en lijdende erfdienstbaarheden, kwalitatieve rechten en plichten en vrij van hypotheek, beslagen en inschrijvingen daarvan. Los van het feit dat verkoper een mededelingsplicht heeft, wordt in het Burgerlijk Wetboek ook de onderzoekspflicht van de koper vermeld. Dit betekent dat ook koper zijn eigen verantwoordelijkheid c.q. onderzoekspflicht heeft m.b.t. datgene wat voor hem belangrijk is bij de aankoop.

Toelichtingsclausule NEN2580

De Meetinstructie is gebaseerd op de NEN2580. De Meetinstructie is bedoeld om een meer eenduidige manier van meten toe te passen voor het geven van een indicatie van de gebruiksoppervlakte. De Meetinstructie sluit verschillen niet volledig uit, door bijv. interpretatieverschillen, afrondingen of beperkingen bij het uitvoeren van de meting. Koper kan hieraan geen enkel recht ontleiden, de makelaar c.q. verkoper kan niet aansprakelijk worden gesteld voor eventuele verschillen.

Algemeen

Op al onze activiteiten zijn de VBO-voorwaarden van toepassing. Deze verkoopinformatie is met de grootst mogelijke zorg samengesteld, echter blijft de mogelijkheid bestaan dat er fouten, afwijkingen of onvolledigheden in de brochure aanwezig zijn. De koper wordt er uitdrukkelijk op geattendeerd dat ook een opsomming van eventuele gebreken niet betekent dat de eigenaar en/of verkopende makelaar garandeert dat het object voor het overige vrij is van gebreken.

Neem voor vragen contact met ons op!

Telefoon: 0412-474687

info@akkermakelaardij.nl

www.akkermakelaardij.nl

VOEL JE THUIS

bij Akker Makelaardij



GRATIS WAARDEBEPALING

Misschien wil je weten wat jouw huidige woning opbrengt. Wij maken graag een afspraak met je voor een gratis en vrijblijvende waardebeoordeling, zodat je weet welke vervolgstappen je kunt zetten.

Bel of mail ons voor een afspraak, of stuur een whatsapp bericht op het moment dat het jou uitkomt.



Telefoon:
0412-474687



Whatsapp:
06 14 92 02 83



of mail ons op:
info@akkermakelaardij.nl



Volg ons op facebook:
facebook.com/akkermakelaardij



Volg ons op Instagram:
instagram.com/akkermakelaardij



Akker Makelaardij
Telefoon: 0412-474687
info@akkermakelaardij.nl

't Dorp 13, 5384 MA Heesch
Geurdenhof 46, 5345 BB Oss
www.akkermakelaardij.nl

