

BAAS | MAKELAARS

VERKOOP AANKOOP TAXATIE



KONIJNENBERG 15

VRAAGPRIJS € 350.000 K.K.

ADRES

VANG 1
4661 TX HALSTEREN
K.V.K. 20086918

CONTACT

0164 - 68 38 42
INFO@BAASMAKELAARS.NL
WWW.BAASMAKELAARS.NL

MAKELAARS / TAXATEURS

ELLEN GELUK - RAAJMAKERS
CLAUDIA DAMSKI

ROB VAN ELSAKKER
MICHEL WEIJTS

ESTHER VAN EEKELLEN
ESMÉE BEVELANDER



BESCHRIJVING

Aan de rustige en kindvriendelijke straat Konijnenberg 15 in Halsteren staat deze verrassend ruime eengezinswoning met zonnige tuin, berging en achterom. De woning beschikt over vier volwaardige slaapkamers, een prettige indeling en moderne gemakken zoals airconditioning, zonnepanelen en dubbele beglazing. Gelegen op een groene en rustige locatie, met winkels, scholen en openbaar vervoer op korte afstand, is dit een ideale gezinswoning waar comfort en bereikbaarheid perfect samenkomen.



BIJZONDERHEDEN

- De woning is voorzien van 12 zonnepanelen;
- De woning is voorzien van dubbelzijdig glas;
- De woning is voorzien van kunststof buitenkozijnen;
- De woning is deels voorzien van airco;
- De woning is voorzien van rolluiken;
- De elektra in de woning is overal vernieuwd;
- Tot zekerheid voor de nakoming van de verplichtingen zal er een bankgarantie/waarborgsom (10% van de koopsom) worden opgenomen in de koopovereenkomst.

KENMERKEN

SOORT WONING:
eengezinswoning

TYPE WONING:
hoekwoning

KWALITEITSKLASSE:
normaal

BOUWJAAR:
1970

ONDERHOUD BINNEN:
goed

ONDERHOUD BUITEN:
goed

ENERGIEKLASSE:
C

TYPE VERWARMING:
c.v.-ketel

BOUWJAAR VERWARMING:
2011

MERK VERWARMING:
CR Remeha Avanta

WOONOPPERVLAKTE:
119 m²

INHOUD:
429 m³

PERCEEL:
210 m²

ISOLATIE:
dakisolatie, dubbel glas

LIGGING TUIN:
west

AANTAL SLAAPKAMERS:
4

AANVAARDING:
in overleg









DE TUIN

Voortuin, v.v. sierbestrating.

Achtertuintuin, v.v. sierbestrating, buitenkraan, overkapping en achterrom.

Vrijstaande stenen berging, v.v. elektra.







BEGANE GROND


Entree, v.v. betonnen vloer gedekt met tegels, spachtelputz wanden, stucwerk plafond, trapopgang naar eerste verdieping en meterkast (10 groepen en 3 aardlekschakelaars).

Woonkamer, v.v. betonnen vloer gedekt met parket, spachtelputz wanden en deels stucwerk en balken plafond.

Keuken, v.v. betonnen vloer gedekt met laminaat, getegelde wanden, deels stucwerk en balken plafond, inductiekookplaat, afzuigkap, koelkast, combimagnetron, vaatwasser en close-in Boiler.





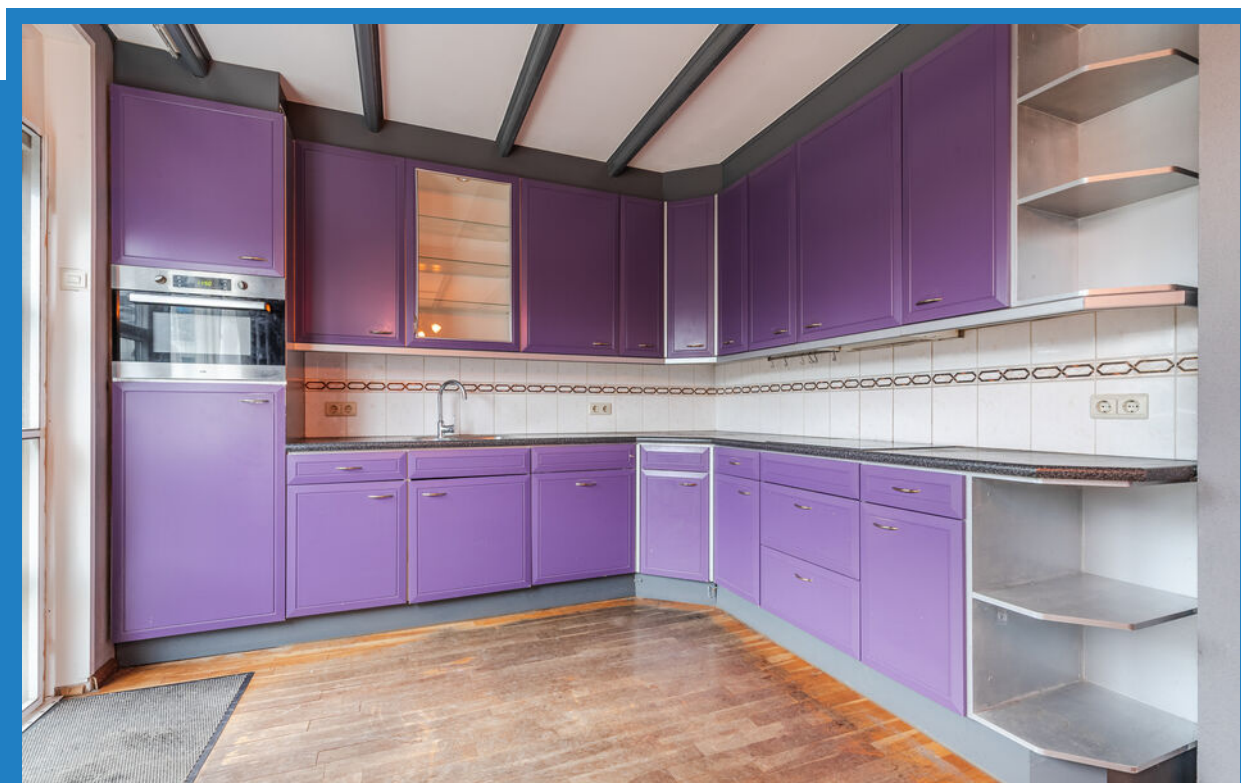







EERSTE VERDIEPING

Overloop, v.v. betonnen vloer gedekt met laminaat, stucwerk wanden en stucwerk plafond en trapoploop naar tweede verdieping.

Slaapkamer I, v.v. betonnen vloer gedekt met laminaat, behangen wanden, stucwerk plafond en airco.


Slaapkamer II, v.v. betonnen vloer gedekt met laminaat, behangen wanden, stucwerk plafond en airco.

Slaapkamer III, v.v. betonnen vloer gedekt met laminaat, behangen wanden en stucwerk plafond.


Badkamer, v.v. betonnen vloer gedekt met tegels, betegelde wanden, kunststof schroten plafond, designradiator, toilet en badkamermeubel met wastafel.





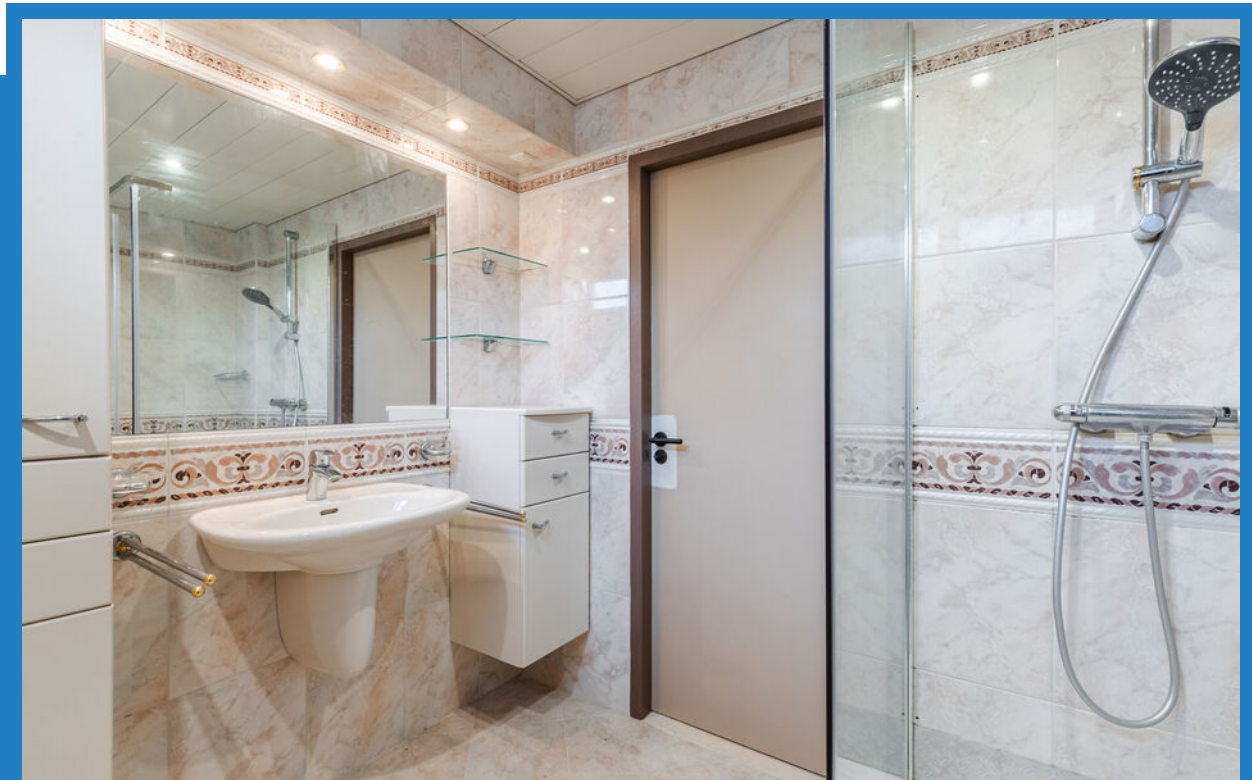



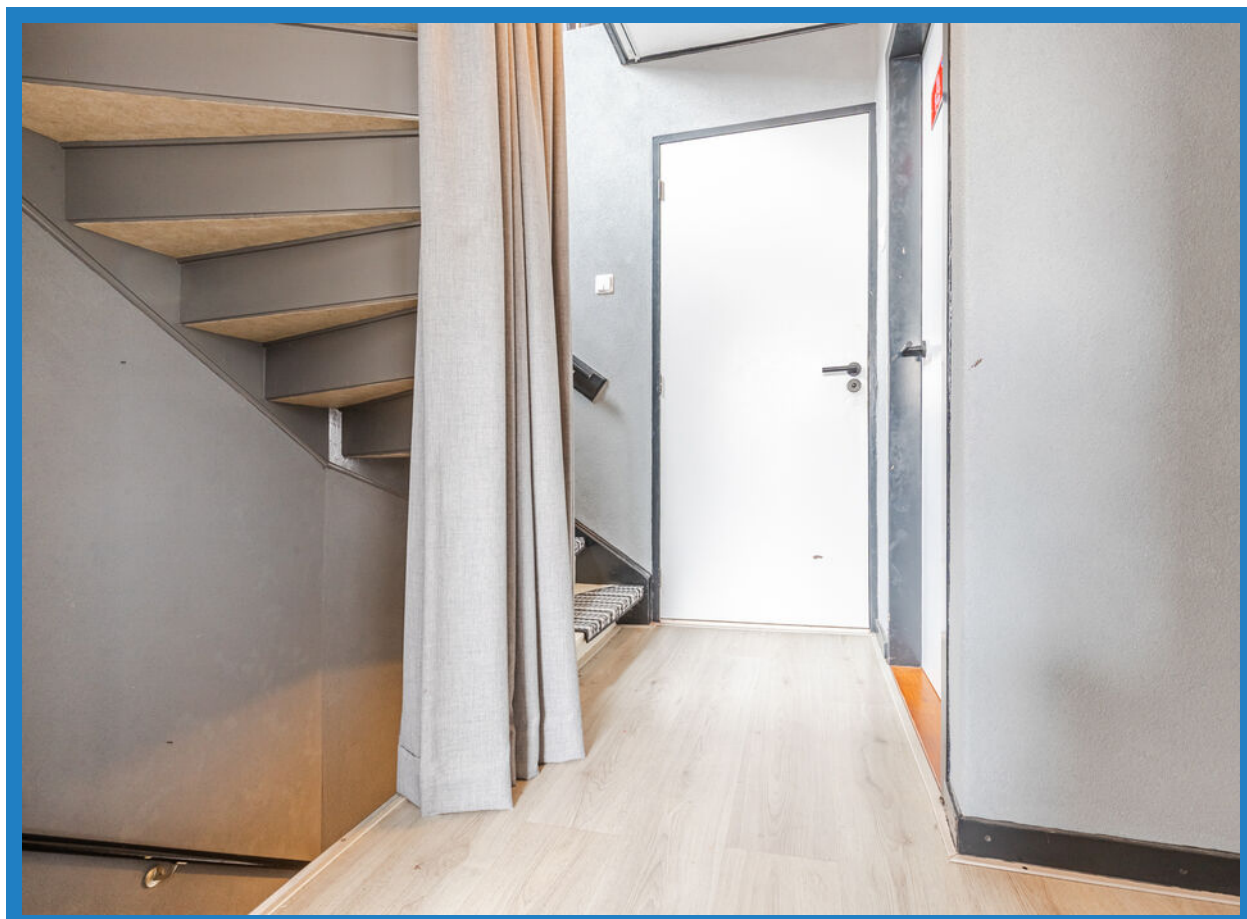


TWEEDE VERDIEPING


Overloop, v.v. betonnen vloer gedekt met laminaat, schrootjes plafond, dakraam en wasruimte met cv-ketel (Remeha Avanta, 2011).

Slaapkamer IV, v.v. betonnen vloer gedekt met laminaat, behangen wanden, afgewerkt dakschild, dakkapel, airco en wastafel.



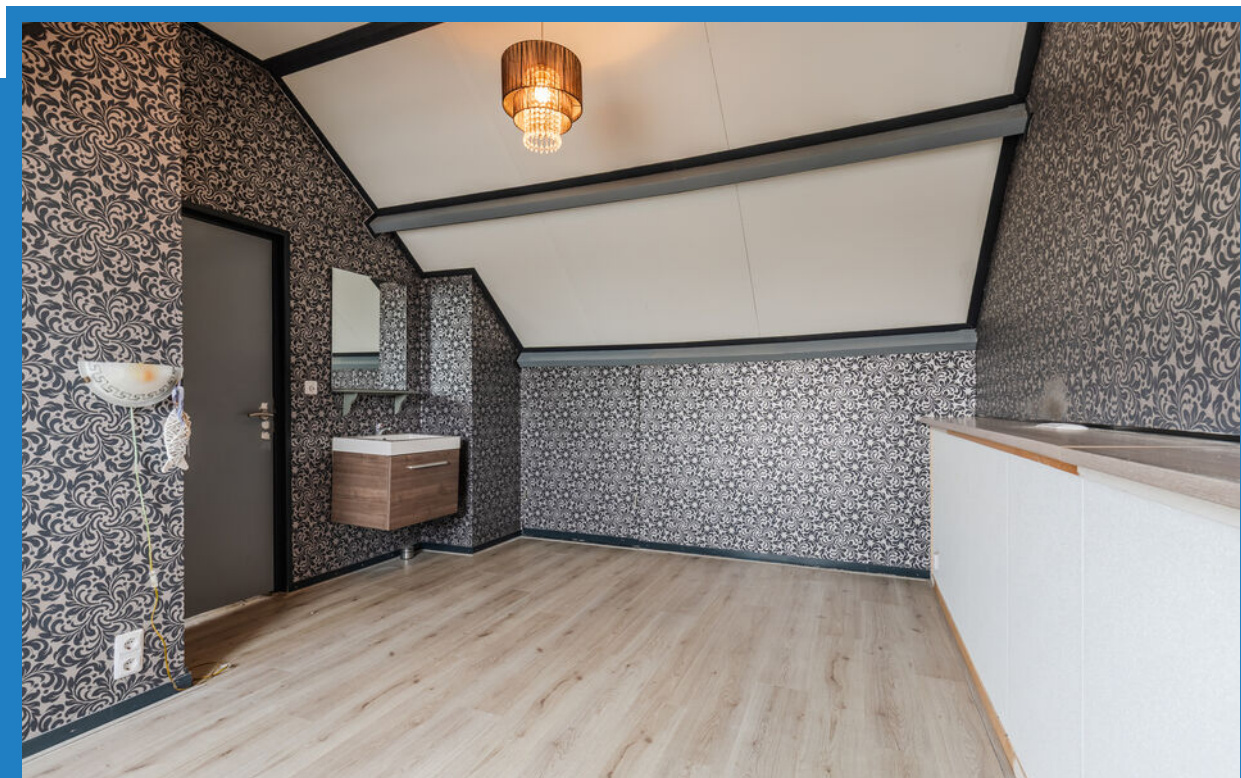



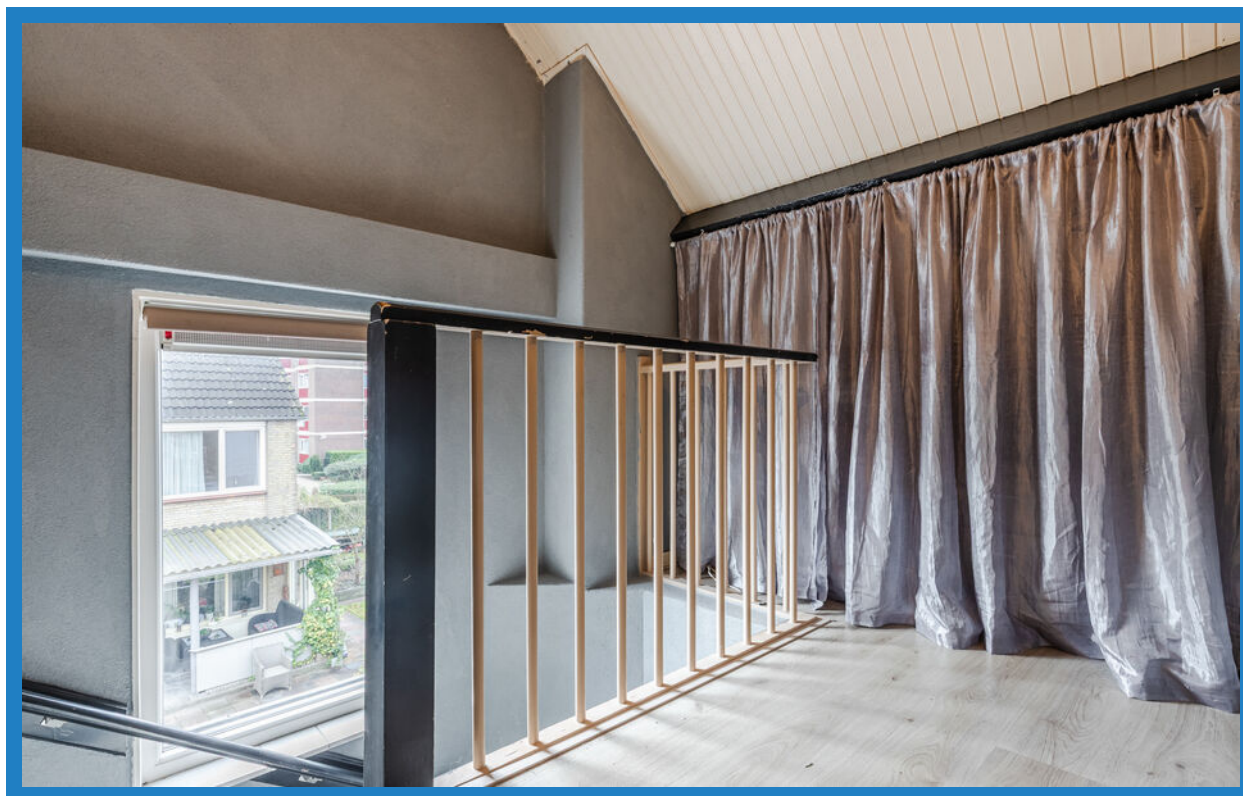











DE PLATTEGRONDEN

BEGANE GROND

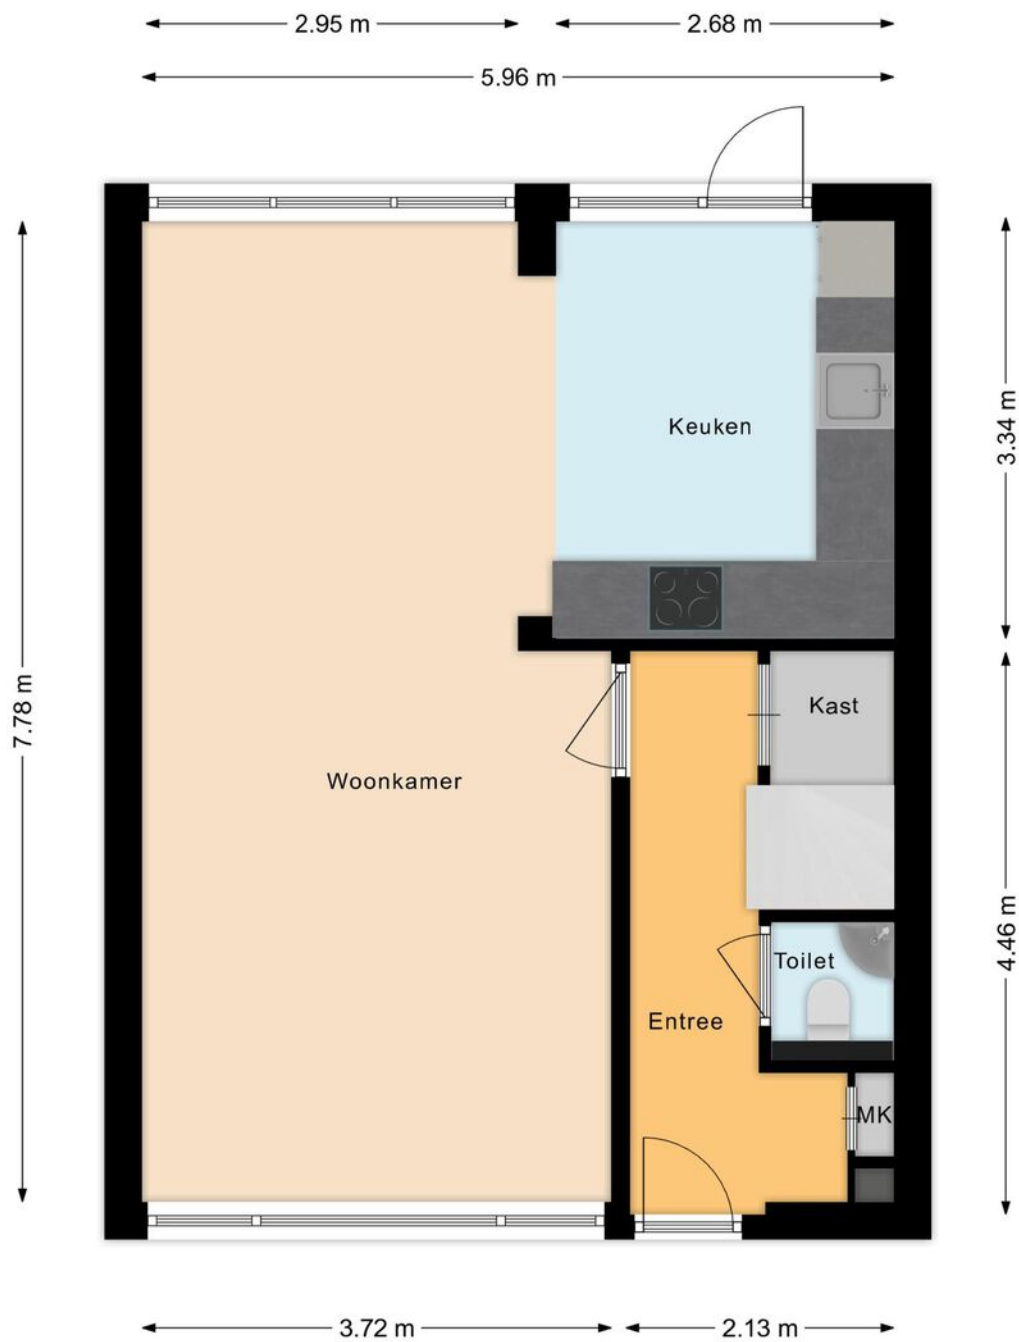


DE PLATTEGRONDEN

BERGING

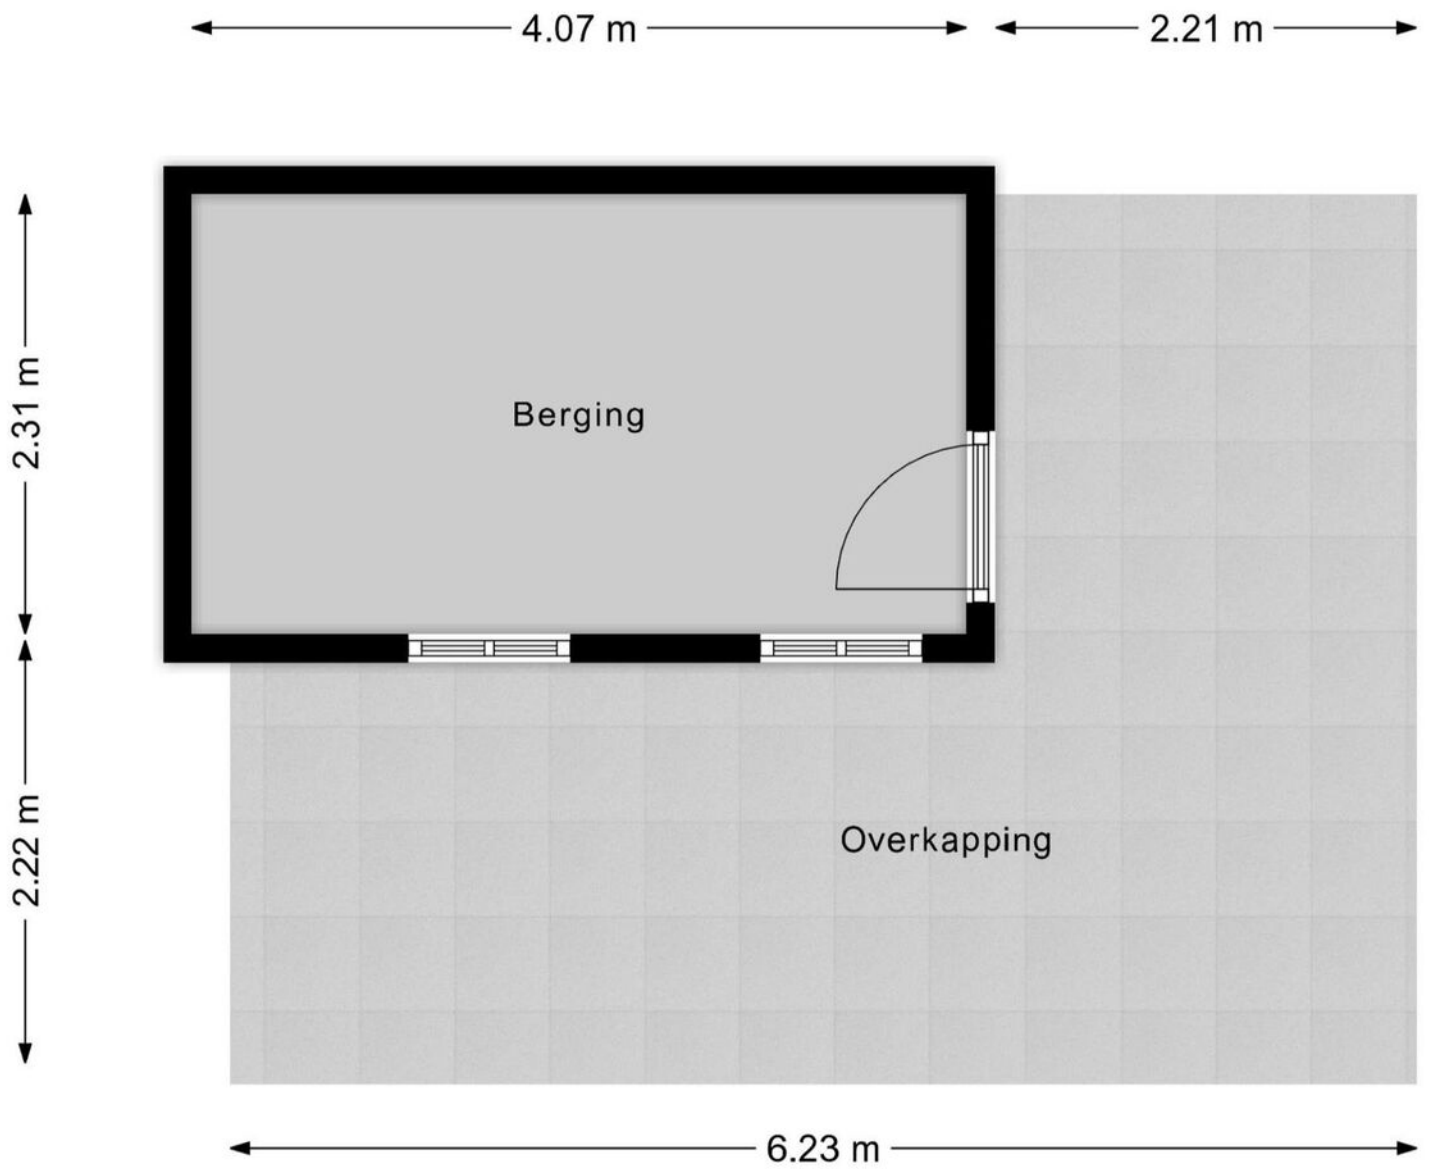

DE PLATTEGRONDEN

EERSTE VERDIEPING

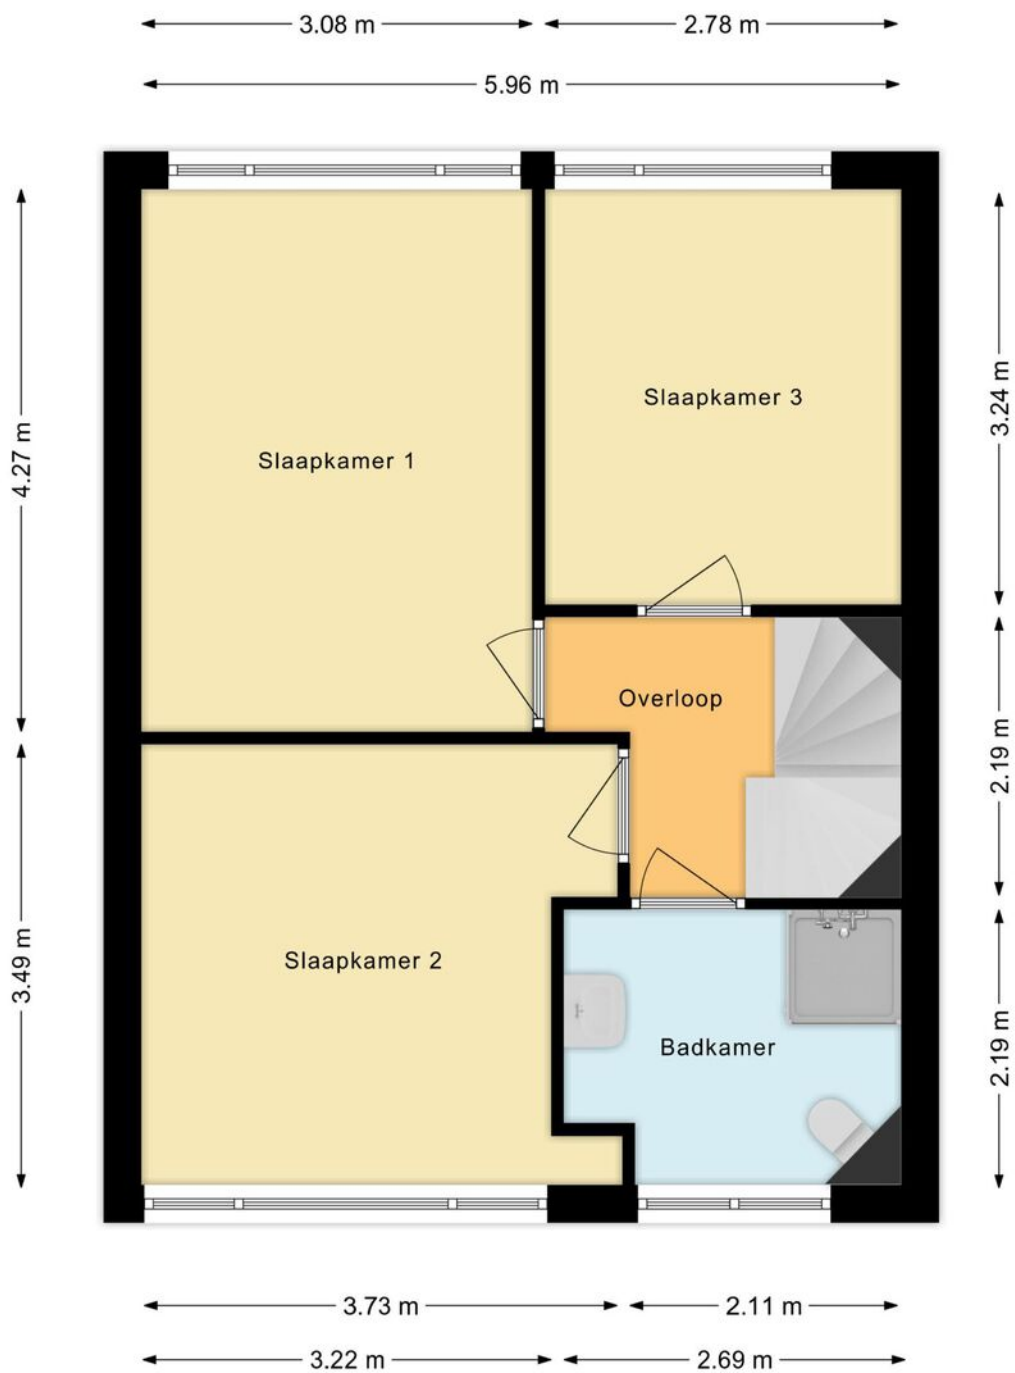

DE PLATTEGRONDEN


TWEEDE VERDIEPING




KADASTRALE KAART

Kadastrale kaart

Uw referentie: baas

 


12345	Deze kaart is noordgericht	Schaal 1: 500	
25	Perceelnummer	Kadastrale gemeente Halsteren	
	Huisnummer	Sectie C	
	Vastgestelde kadastrale grens	Perceel 4973	
	Voorlopige kadastrale grens		
	Administratieve kadastrale grens		
	Bebouwing		

Voor een eensluidend uittreksel, geleverd op 12 december 2025
De bewaarder van het kadaster en de openbare registers

Aan dit uittreksel kunnen geen betrouwbare maten worden ontleend.
De Dienst voor het kadaster en de openbare registers behoudt zich de intellectuele eigendomsrechten voor, waaronder het auteursrecht en het databankenrecht.

LIGGING

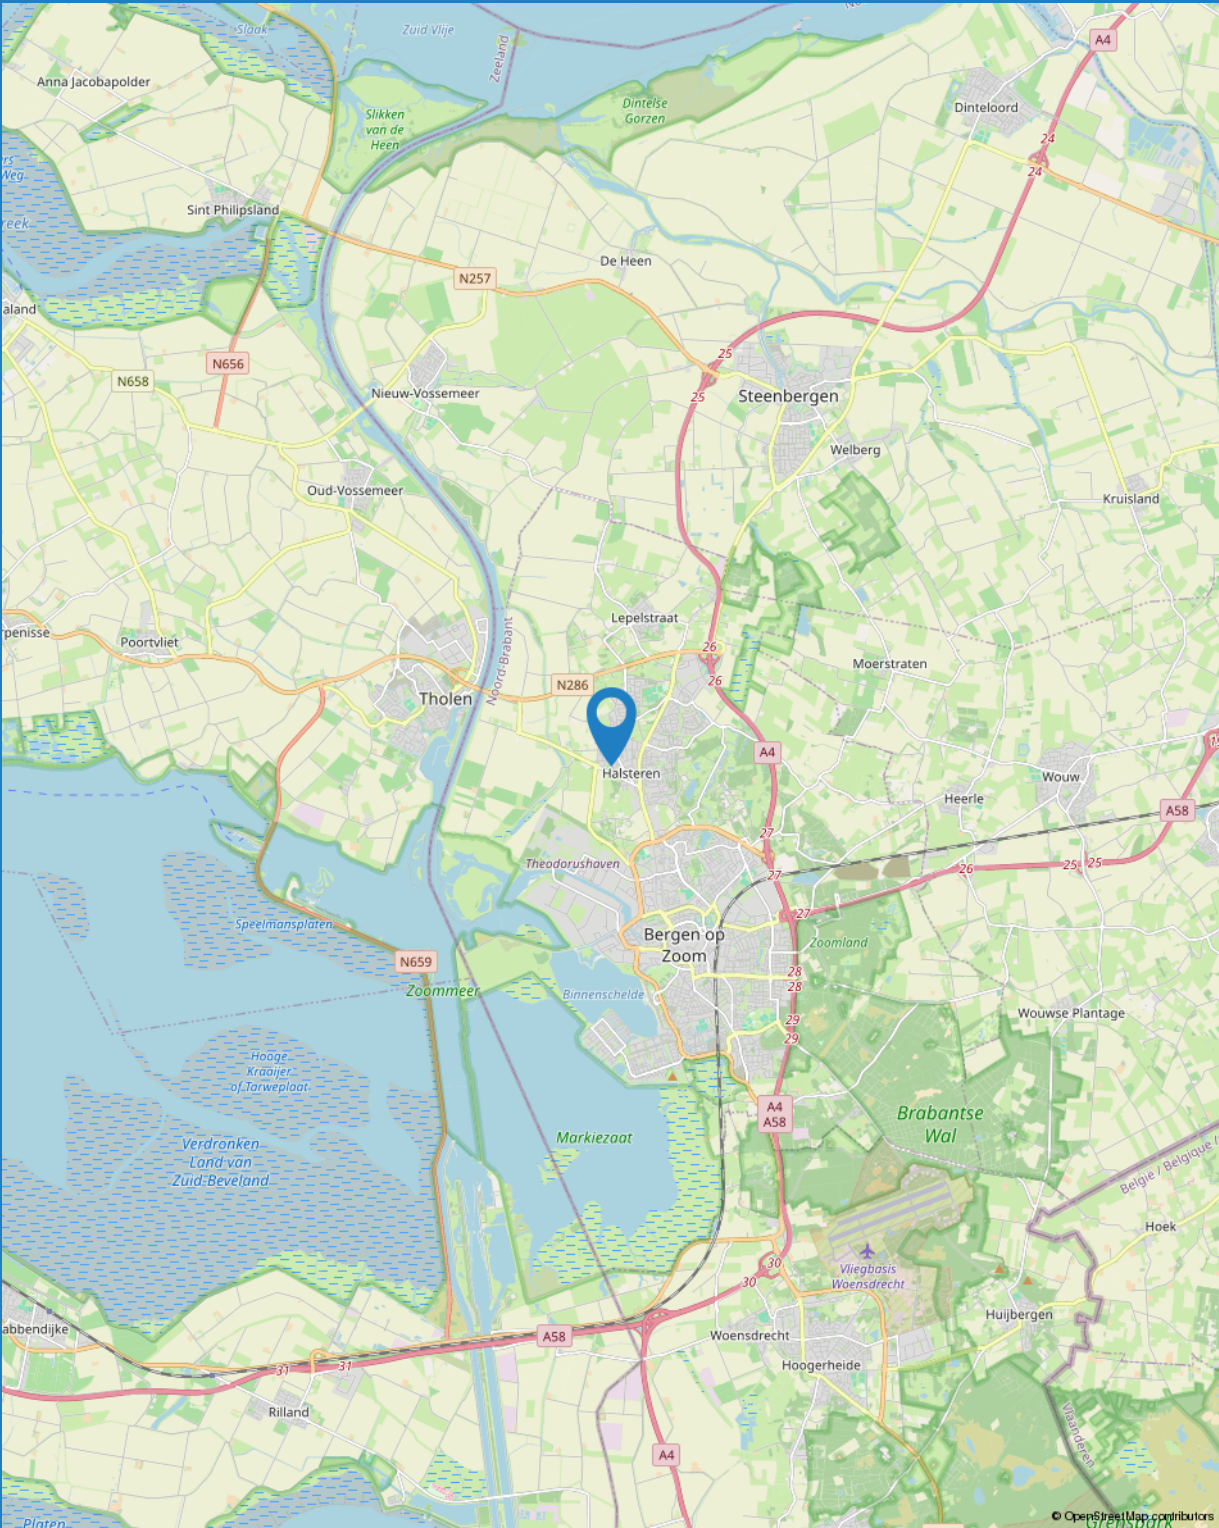

LIJST VAN ZAKEN

BESCHRIJVING	BLIJFT ACHTER	GAAT MEE	TER OVERNAME	NVT
WONING - INTERIEUR				
(VOORZET) OPENHAARD MET TOEBEHOREN				X
ALLESBRANDER				X
HOUTKACHEL				X
(GAS)KACHELS				X
DESIGNRADIATOR(EN)				X
RADIATORAFWERKING				X
VERLICHTING, TE WETEN				
- INBOUWSPOTS/DIMMERS				X
- OPBOUWSPOTS/ARMATUREN/LAMPEN/DIMMERS				X
- LOSSE (HANG)LAMPEN				X
-				X
-				X
(LOSSE)KASTEN, LEGPLANKEN, TE WETEN				
-				X
-				X
RAAMDECORATIE/ZONWERING BINNEN, TE WETEN				
- GORDIJNRAILS	X			
- GORDIJNEN	X			
- OVERGORDIJNEN		X		
- VITRAGES				X
- ROLGORDIJNEN	X			
- LAMELLEN				X
- JALOEZIEËN				X
- (LOSSE) HORREN/ROLHORREN				X
-				X
-				X
VLOERDECORATIE, TE WETEN				
- VLOERBEDEKKING				X
- PARKETVLOER	X			
- HOUTEN VLOER(DELEN)	X			
- LAMINAAT	X			
- PLAVUIZEN	X			



LIJST VAN ZAKEN

BESCHRIJVING	BLIJFT ACHTER	GAAT MEE	TER OVERNAME	NVT
-				X
-				X
OVERIG, TE WETEN				
- SPIEGELWANDEN				X
- SCHILDERIJ OPHANGSYSTEEM				X
-				X
-				X
-				X
-				X
WONING - KEUKEN				
KEUKENBLOK (MET BOVENKASTEN)	X			
KEUKEN (INBOUW)APPARATUUR, TE WETEN				
- KOOKPLAAT	X			
- (GAS)FORNUIS				X
- AFZUIGKAP	X			
- MAGNETRON				X
- OVEN				X
- COMBI-OVEN/COMBIMAGNETRON	X			
- KOELKAST	X			
- VRIEZER				X
- KOEL-VRIESCOMBINATIE				X
- VAATWASSER	X			
- QUOOKER				X
- KOFFIEZETAPPARAAT				X
-				X
-				X
KEUKENACCESSOIRES, TE WETEN				
-				X
-				X
-				X
-				X
-				X
-				X

LIJST VAN ZAKEN

BESCHRIJVING	BLIJFT ACHTER	GAAT MEE	TER OVERNAME	NVT
-				X
-				X
WONING - SANITAIR/SAUNA				
SAUNA MET TOEBEHOREN				X
				X
				X
TOILET MET DE VOLGENDE TOEBEHOREN				
- TOILET				X
- TOILETROLHOUDER				X
- TOILETBORSTEL(HOUDER)				X
- FONTEIN	X			
-				X
-				X
BADKAMER MET DE VOLGENDE TOEBEHOREN				
- LIGBAD				X
- JACUZZI/WHIRLPOOL				X
- DOUCHE (CABINE/SCHERM)	X			
- STOOMDOUCHE (CABINE)				X
- WASTAFEL	X			
- WASTAFELMEUBEL	X			
- PLANCHET				X
- TOILETKAST	X			
- TOILET	X			
- TOILETROLHOUDER				X
- TOILETBORSTEL(HOUDER)				X
-				X
-				X
WONING - EXTERIEUR/INSTALLATIES/VEILIGHEID/ ENERGIEBESPARING				
SCHOTEL/ANTENNE				X
BRIEVENBUS	X			
KLUIS				X
(VOORDEUR)BEL	X			



LIJST VAN ZAKEN

BESCHRIJVING	BLIJFT ACHTER	GAAT MEE	TER OVERNAME	NVT
ALARMINSTALLATIE				X
(VEILIGHEIDS)SLOTEN EN OVERIGE INBRAAKPREVENTIE				X
ROOKMELDERS				X
(KLOK)THERMOSTAAT				X
AIRCONDITIONING	X			
SCREENS				X
ROLLUIKEN	X			
ZONWERING BUITEN	X			
TELEFOONAANSLUITING/INTERNETAANSLUITING				X
VEILIGHEIDSSCHAKELAAR WASAUTOMAAT				X
WATERSLOT WASAUTOMAAT				X
ZONNEPANELEN	X			
OPLAADPUNT ELEKTRISCHE AUTO				X
				X
				X
				X
				X
				X
WARMWATERVOORZIENING, TE WETEN				
- CV-INSTALLATIE	X			
- BOILER				X
- GEISER				X
-				X
-				X
-				X
ISOLATIEVOORZIENINGEN (VOORZETRAMEN/RADIATORFOLIE ETC.), TE WETEN				
-				X
-				X
TUIN - INRICHTING				
TUINAANLEG/BESTRATING				X
BEPLANTING				X
				X

LIJST VAN ZAKEN

BESCHRIJVING	BLIJFT ACHTER	GAAT MEE	TER OVERNAME	NVT
TUIN - VERLICHTING/INSTALLATIES				
BUITENVERLICHTING				X
TIJD- OF SCHEMERSCHAKELAAR/BEWEGINGSMELDER				X
				X
TUIN - BEBOUWING				
TUINHUIS/BUITENBERGING				X
KASTEN/WERKBANK IN TUINHUIS/BERGING	X			
(BROEIJ)KAS				X
				X
				X
TUIN - OVERIG				
OVERIGE TUIN, TE WETEN				
- (SIER)HEK				X
- VLAGGENMAST(HOUDER)				X
-				X
-				X
OVERIG - CONTRACTEN				
CV: NEE				
BOILER: NEE				
ZONNEPANELEN: NEE				





BEVLOGEN

We zijn een full service makelaarskantoor met de focus op persoonlijke aandacht. Zowel voor onze klanten als voor onze medewerkers! Gaan voor de optimale one-stop- shopping beleving op het gebied van Wonen en Bedrijfsmatig Vastgoed >> verkoop - aankoop - taxaties - verhuur - beheer. Met een no-nonsense mentaliteit gaan voor optimaal resultaat.



AUTHENTIEK

Met meer dan 40 jaar ervaring en een rijke historie met prachtig behaalde resultaten heeft BAAS Makelaars zeker z'n strepen al verdiend. Vandaag de dag met Rob en Michel aan het roer gaat het avontuur verder. Doorbouwen aan een sterk merk met de focus op kwaliteit, kennis en persoonlijke aandacht. Vernieuwend onder- nemen met een authentiek karakter!



ACTIE IN DE TENT

"Wie niet beweegt, komt niets tegen." Van oorsprong is de makelaardij misschien een wat klassiek beroep, maar wij denken in de tijd van nu! Een uitdagend vak met vele disciplines, echt mensenwerk met altijd een commercieel 'scherp oog.' Baas Makelaars staat voor: (duurzaam) ondernemen met een eigentijds karakter!



SYMPATHIEK

Binnen onze organisatie is niemand een nummer, iedereen is uniek en voegt altijd iets toe aan ons succes. Iedereen voelt zich thuis. Een warm nest. Dit klinkt misschien cliché, maar niets is minder waar! Wij investeren continu in de kennis en ontwikkeling van al onze medewerkers. Oprechte aandacht voor ons team, daar staan wij voor!

AANTEKENINGEN



INTERESSE IN DEZE WONING?

NEEM CONTACT MET ONS OP

TELEFOON: 0164 68 38 42
WHATSAPP: 06 22 94 41 16

E-MAIL: INFO@BAASMAKELAARS.NL
WEBSITE: WWW.BAASMAKELAARS.NL

OPENINGSTIJDEN:
MAANDAG T/M VRIJDAG 08:30 UUR - 17:30 UUR
ZATERDAG IN OVERLEG

DEZE BROCHURE IS DOOR ONS KANTOOR MET DE MEESTE ZORG SAMENGESTELD AAN DE HAND VAN DE DOOR DE VERKOPER AAN ONS TER HAND GESTELDE GEGEVENS EN TEKENINGEN. DERHALVE KUNNEN WIJ GEEN GARANTIES VERSTREKKEN, NOCH KUNNEN WIJ OP ENIGERLEI WIJZE EVENTUELE AANSPRAKELIJKHEID VOOR DEZE GEGEVENS AANVAARDEN.

