



ZAAT VASTGOED.
wonen

TE KOOP.

Kersenbongerd 7 Huissen

VRAAGPRIJS € 445.000 K.K.



www.zaatvastgoed.nl

Zaat Vastgoed | van Wijkplein 1 | 6851 MC Huissen
(026) 388 4003 | zaat@zaatvastgoed.nl





Ruime en lichte gezinswoning, speels ingedeeld met o.a. woonkeuken en 4 slaapkamers.

Ruime en lichte gezinswoning, speels ingedeeld met 4 slaapkamers, carport en tuin. Deze tussenwoning biedt een prachtige basis om jouw 'thuis' vorm te geven. Met een verrassende indeling heeft deze woning veel te bieden: een ruime, tuingerichte woonkamer, fijne keuken, 4 slaapkamers, een mezzanine en een badkamer. Dan is er nog een praktische carport en vrijstaande stenen berging aan de voorzijde en een heerlijk besloten achtertuin die dit fijne gezinshuis tot een aantrekkelijk geheel maken.

Aan de autoluwe Kersenbongerd staat deze tussenwoning in de kindvriendelijke wijk 'Zilverkamp'. Plantsoenen met speelvelden, fietspaden en waterpartijen met bruggen doorkruisen de wijk. De bushalte ligt op loopafstand en het gezellige centrum met allerlei voorzieningen bevindt zich eveneens dichtbij: basisschool en opvang, zwembad, medisch centrum, sportvelden, supermarkt en een breed aanbod aan winkels en horecagelegenheden. De bereikbaarheid van Arnhem en Nijmegen en het landelijke (snel)wegennet is goed.

INDELING.

Begane grond: ruime en lichte hal met plek voor een garderobe, meter- annex inbouwkast (met opstelplek voor de elektrische warmwaterboiler – Daalderop, 10 liter). Door een brede en hoge raampartij en openslaande tuindeuren vloeit (zon)licht binnen in de tuingerichte woonkamer. Aan de voorzijde is de keuken ingericht met een 5-pits gasfornuis, elektrische oven eronder en afzuigkap erboven, vaatwasser, plaats voor een (combi-)magnetronoven, een koel-vriescombinatie en natuurlijk voldoende bergruimte in laden en kasten. Via de keuken is de hal met toilet (met wandcloset, fontein en afzuiging) en trapopgang te bereiken.

Eerste verdieping: overloop met ruime open vide ofwel mezzanine die nu dienst doet als thuis- of kantoorwerkplek. Desgewenst kan deze open ruimte relatief eenvoudig worden aangepast als extra (slaap)kamer. Zowel deze werkplek als de slaapkamer ernaast zijn voorzien van elektrisch te bedienen zonneschermen. De 2e slaapkamer bevindt zich aan de linker voorzijde en heeft een wastafelmeubel, de aangrenzende 3e slaapkamer beschikt naast een wastafel (met planchet en spiegel) ook over aansluitingen voor wasmachine en droger. De inpandige badkamer is ingericht met een ruime douchecabine, wastafel (met spiegel), wandcloset, designradiator, inbouwspots en afzuiging.

Tweede verdieping: vanaf de vide zicht over de thuiswerkplek. De opstelplaats van de cv-ketel (Intergas Kombikompakt HRE, 2015, eigendom) gaat schuil achter een gordijn in een ondiepe bergruimte. Een groot dakraam (Fakro, met verduisteringsscreen) biedt natuurlijk licht in de 4e slaapkamer. Er is een wastafelmeubel aanwezig en bergruimte is te vinden achter de knieschotten.

De knusse, op het zuidoosten gerichte achtertuin met terras, kleine vijver en begroeide borders is aangenaam beschut. Aan de achtergevel is een breed zonnescherm en een buitenkraan (met putje) aanwezig. In de grotendeels bestrate voortuin is een royale carport (met verlichting) en vrijstaande stenen fietsenberging (met elektriciteit) aanwezig.

FOTO'S.



FOTO'S.



FOTO'S.



BIJZONDERHEDEN.

Deze woning is in 1976 gebouwd en grotendeels voorzien van onderhoudsvriendelijke kozijnen met dubbel glas en heeft energielabel B. Deze verrassend ingedeelde woning heeft de potentie om te transformeren en moderniseren tot jouw droomwoning. Het geheel is gelegen in een rustige en autoluwe straat in een kindvriendelijke wijk, dichtbij alle benodigde voorzieningen.

KENMERKEN.


Gebruiksoppervlakte wonen: 135 m²

Externe bergruimte: 9 m²

Inhoud woonhuis: ca. 474 m³


Perceeloppervlakte: 157 m²

Energielabel: B

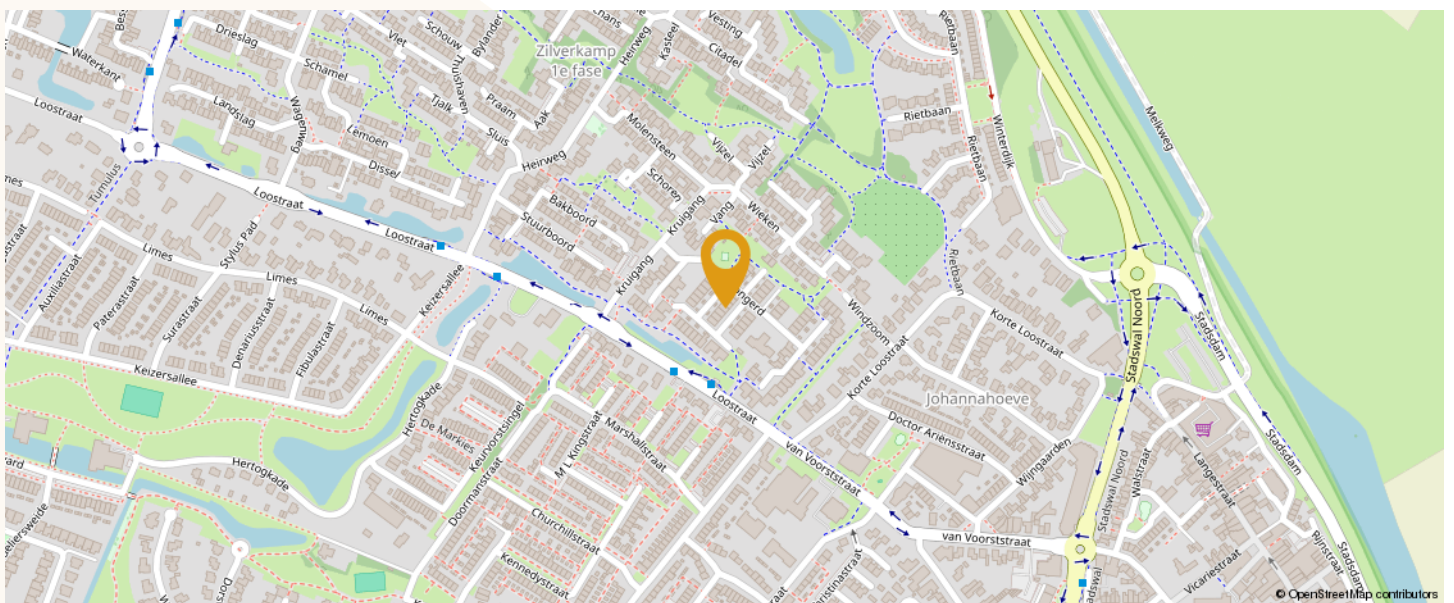

PLATTEGRONDEN.

Begane grond

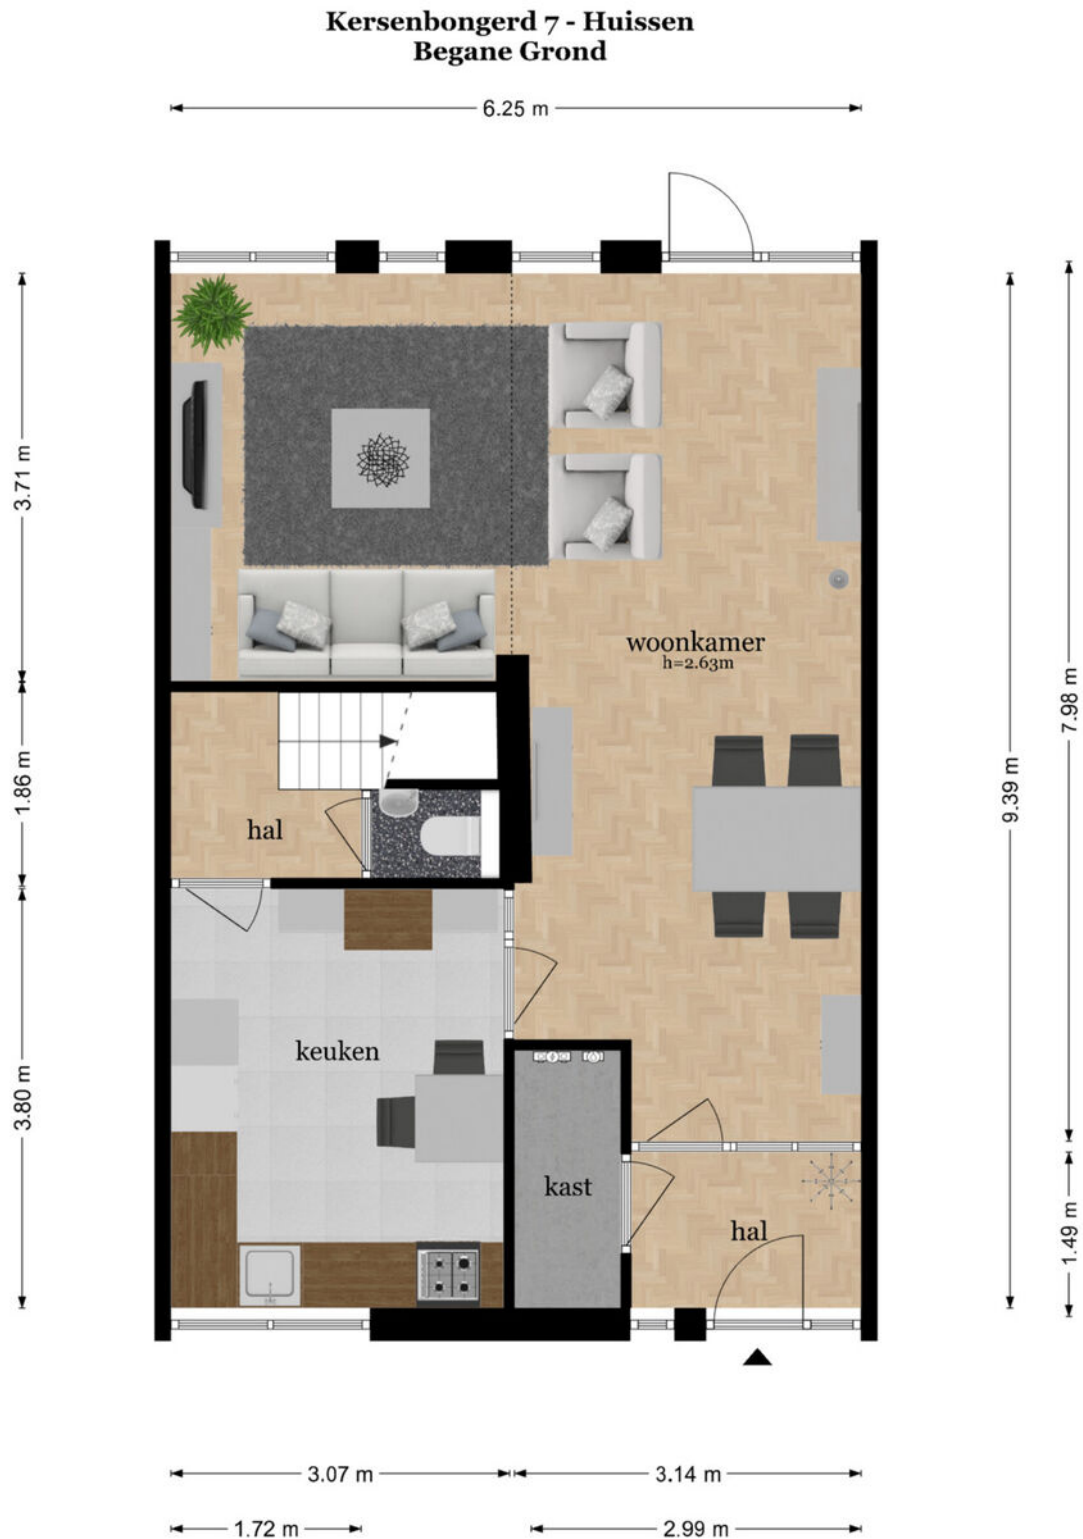


PLATTEGRONDEN.

Eerste verdieping




PLATTEGRONDEN.

Tweede verdieping

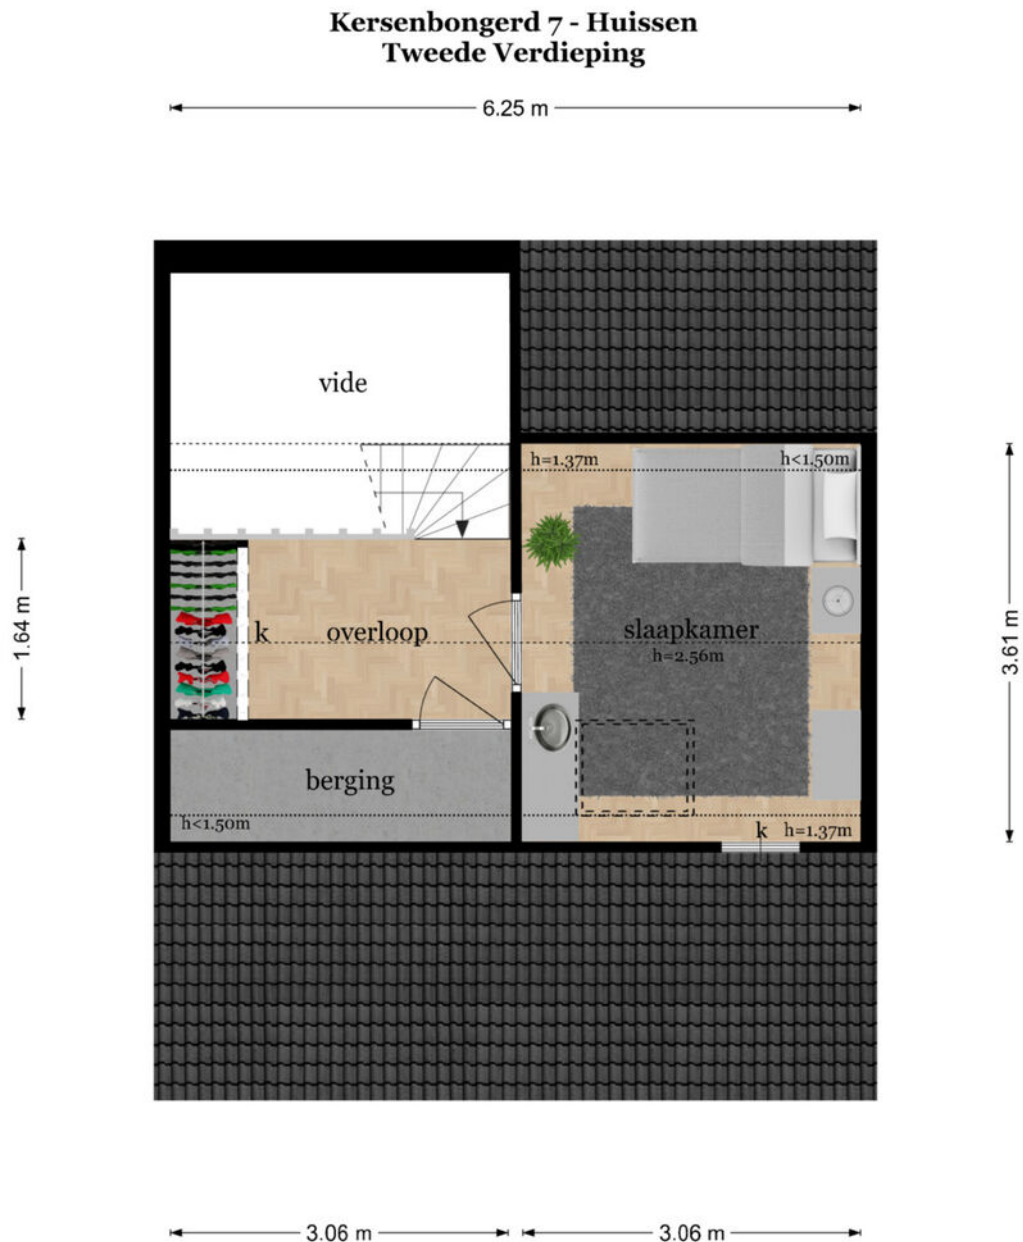

PLATTEGRONDEN.

Berging met carport

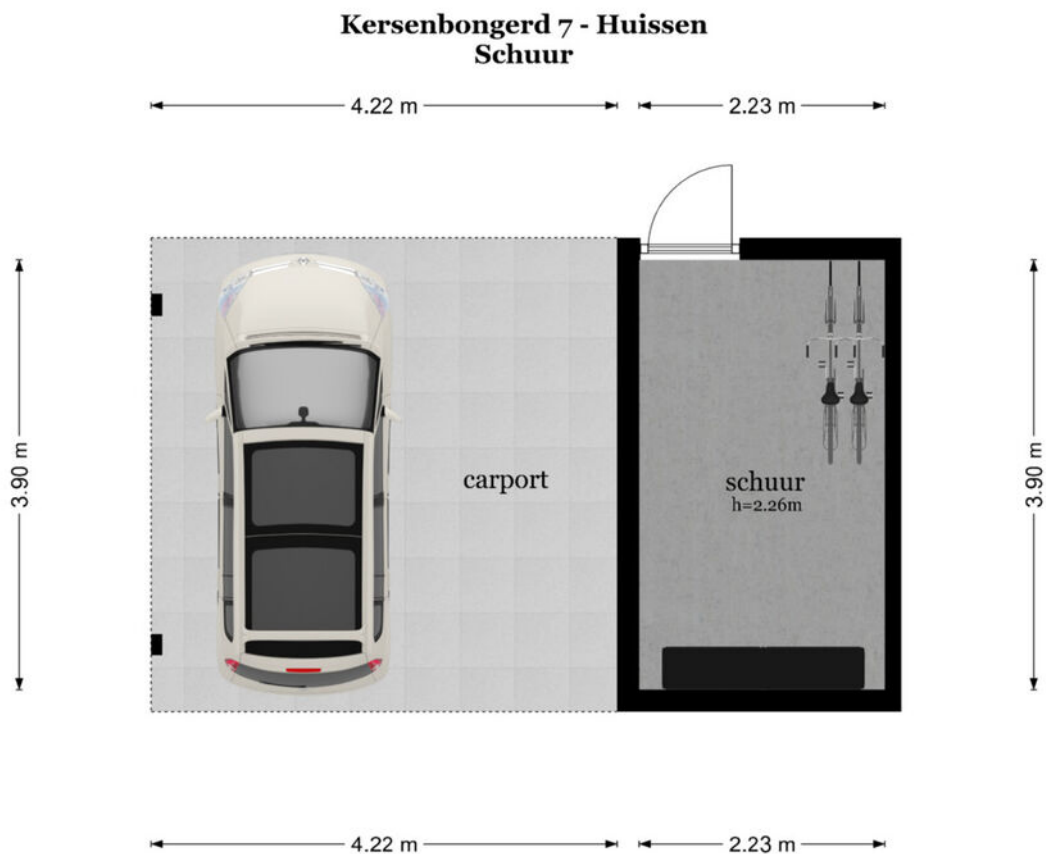



LIJST VAN ZAKEN.

Beschrijving	Blijft achter	Gaat mee	Ter overname
Woning - Interieur			
Inbouwspots/dimmers	x		
Opbouwspots/armaturen/lampen/dimmers	x		
Losse (hang)lampen		x	
Slaapkamers 4, keuken 1, woonkamer 1	x		
Anders dan boven gaat mee		x	
Gordijnrails	x		
Gordijnen		x	
Overgordijnen		x	
Vitrages		x	
Rolgordijnen	x		
(Losse) horren/rolhorren	x		
Vloerbedekking	x		
Parketvloer	x		
Plavuizen	x		
Designradiator(en)	x		
Woning - Keuken			
Keukenblok (met bovenkasten)	x		
(Gas) fornuis	x		
Afzuigkap	x		
Oven	x		
Combi-oven/combimagnetron		x	
Koel-vriescombinatie	x		
Vaatwasser	x		
Koffiezetapparaat		x	
Woning - Sanitair/sauna			
Toilet	x		
Toiletrolhouder	x		
Toiletborstel(houder)	x		
Fontein	x		
Douche (cabine/scherf)	x		
Wastafel	x		

LIJST VAN ZAKEN.

Beschrijving	Blijft achter	Gaat mee	Ter overname
Wastafelmeubel	x		
Planchet	x		
Badkamer Toilet	x		
Badkamer Toiletrolhouder	x		
Badkamer Toiletborstel(houder)		x	
Woning - Exterieur/installaties/veiligheid/energiebesparing			
(Voordeur)bel	x		
(Veiligheids)sloten en overige inbraakpreventie	x		
(Klok)thermostaat	x		
CV-installatie	x		
Boiler	x		
Zonwering buiten	x		
Telefoonaansluiting/internetaansluiting	x		
Waterslot wasautomaat	x		
Tuin			
Tuinaanleg/bestrating	x		
Beplanting	x		
Buitenverlichting	x		
Vlaggenmast(houder)	x		


KADASTRALE KAART.

Kadastrale kaart

Uw referentie: ---



0 5 10 15 20 25m

<p>12345 25 Huisnummer</p> <p>— Vastgestelde kadastrale grens — Voorlopige kadastrale grens — Administratieve kadastrale grens — Bebouwing</p> <p>Voor een eensluitend uittreksel, geleverd op 25 maart 2026 De bewaarder van het kadaster en de openbare registers</p>	<p>Schaal 1: 500</p> <p>Kadastrale gemeente Huissen Sectie I Perceel 1535</p> <p>Aan dit uittreksel kunnen geen betrouwbare maten worden ontleend. De Dienst voor het kadaster en de openbare registers behoudt zich de intellectuele eigendomsrechten voor, waaronder het auteursrecht en het databankenrecht.</p>	
---	---	---

BELANGRIJKE INFORMATIE.

Vrijblijvende aanbieding

Hoewel deze objectinformatie met de grootst mogelijke zorg is samengesteld, blijft de mogelijkheid bestaan dat er fouten en/of onvolledigheden in de omschrijving voorkomen. Noch de verkoper noch ons kantoor aanvaarden in dit geval enige aansprakelijkheid. Alle verstrekte informatie dient gezien te worden als een uitnodiging om in onderhandeling te treden en moet derhalve gezien worden als een vrijblijvende aanbieding. Een bieding overeenkomstig de gestelde vraagprijs doet dan ook niet direct een koopovereenkomst tot stand komen. Bij het vermelden van maten die zijn overgenomen uit (bouw)tekeningen en/of zijn verstrekt door een extern bedrijf kan de maatvoering afwijken van de werkelijkheid. Hieraan kan door de koper geen enkel recht worden ontleend.

Onderzoeksplicht koper & mededelingsplicht

Deze objectinformatie beoogt geen uitputtende lijst te geven met betrekking tot mogelijk aanwezige gebreken in de woning. De informatie die is vermeld is verkregen van de eigenaar/verkoper en uit eigen waarneming ter plaatse en heeft als bedoeling de koper zo goed mogelijk te informeren en tegelijk te voldoen aan de op de verkoper rustende mededelingsplicht. Op grond van het Burgerlijk Wetboek rust er op de koper van een woning een onderzoeksplicht. Dit houdt in dat de koper zelf verantwoordelijk is voor de beoordeling of de woning de eigenschappen bezit om te voldoen voor het gebruik dat hij/zij van de woning zal willen maken.

Bouwkundige risico's

Het verdient aanbeveling om een ter zake (bouwkundig) deskundige in te schakelen. Indien koper besluit niet tot inschakeling van een deskundige over te gaan, komen eventuele nadelige gevolgen hiervan volledig voor zijn rekening.

Vloeren

Indien de woning is gebouwd in de periode 1965-1983 bestaat de mogelijkheid dat de constructie is uitgevoerd met betonnen vloeren zoals Kwaaitaal-, Omnia- of Mantavloeren. Er is gebleken dat in gebieden met een hoge vochtigheidsgraad betonschade kan ontstaan door in de vloer aanwezige chloriden, die de sterkte van het beton en bewapening kan aantasten.

Asbest

Mogelijk zijn er asbesthoudende materialen in de woning verwerkt. Bij verwijdering dienen op grond van de geldende milieuregelingen speciale maatregelen genomen te worden, die extra kosten met zich mee kunnen brengen. Koper verklaart hiermee bekend te zijn en vrijwaart verkoper voor alle aansprakelijkheid die uit de aanwezigheid en de eventuele verwijdering van asbesthoudende materialen kan voortvloeien.

Bodemverontreiniging, ondergrondse tanks

Er wordt door verkoper geen onderzoek gedaan naar de eventuele aanwezigheid van verontreinigende stoffen in de ondergrond. Voor zover het verkoper bekend is, is nimmer een ondergrondse tank voor de opslag van (vloeï)-stoffen in de grond aangebracht, tenzij uitdrukkelijk anders vermeld. Door de verkoper wordt geen enkele aansprakelijkheid aanvaard in geval van achteraf blijvende bodemverontreiniging van welke aard dan ook, tenzij uitdrukkelijk anders is overeengekomen.

Gunning

Verkoper behoudt zich uitdrukkelijk het recht voor het object te gunnen aan de gegadigde van zijn/haar keuze.

MEESTGESTELDE VRAGEN.

Moet een makelaar als eerste met mij in onderhandeling gaan als ik de eerste ben die belt voor een bezichtiging of als eerste een bod uitbreng?

Nee. De verkopende makelaar bepaalt samen met de verkoper de verkoopprocedure. Hebt u serieus belangstelling, vraag de makelaar dan wat uw positie is. Dat kan teleurstelling voorkomen.

Als ik de vraagprijs bied, moet de woning dan aan mij worden verkocht?

Nee. De Hoge Raad heeft bepaald dat de vraagprijs moet worden gezien als een uitnodiging tot het doen van een bod. Ook als u de vraagprijs biedt, kan de verkoper dus nog beslissen of hij uw bod aanvaardt of niet, of dat hij zijn makelaar een tegenbod laat doen.

Wanneer ben ik in onderhandeling?

U bent pas in onderhandeling als de verkopende partij reageert op uw bod door een tegenbod te doen. U bent echter nog niet in onderhandeling als de verkopende makelaar aangeeft dat hij uw bod met de verkoper zal bespreken.

Mag de makelaar tijdens een onderhandeling doorgaan met bezichtigen?

Ja, dat mag. Een onderhandeling hoeft namelijk nog niet tot een verkoop te leiden. Bovendien kan het zijn dat de verkoper graag wil weten of er meer belangstelling is. Overigens mag ook met meer dan één gegadigde tegelijk worden onderhandeld. Vaak zal de verkopende makelaar aan belangstellenden vertellen dat een pand, zoals dat heet, 'onder bod' is. Als belangstellende mag u dan wel een bod uitbrengen, maar de makelaar mag dan pas met u in onderhandeling treden als de onderhandeling met de eerste geïnteresseerde beëindigd is. De makelaar doet geen mededelingen over de hoogte van biedingen. Dit zou namelijk overbieden kunnen uitlokken. Vraag de makelaar naar de te volgen procedure als u ook een bod wenst uit te brengen.

Mag de verkoopprocedure tijdens een onderhandeling worden gewijzigd?

Ja, dat mag. Soms zijn er zo veel belangstellenden die de vraagprijs bieden of benaderen, dat het moeilijk te bepalen is wie de beste koper is. In dat geval kan de verkopende makelaar - in overleg met de verkoper - besluiten de lopende onderhandelingen af te breken en de biedprocedure te wijzigen om vervolgens te kiezen voor bijvoorbeeld een inschrijvingsprocedure. Hierbij hebben alle bidders een gelijke kans om het hoogste bod uit te brengen. Alvorens het systeem te wijzigen, dient de makelaar uiteraard eerst de eventueel gedane toezeggingen na te komen.

Hoe komt de koop tot stand?

Als verkoper en koper het eens zijn over de belangrijkste zaken (zoals de prijs, de opleveringsdatum en de ontbindende voorwaarden), legt de verkopende makelaar de afspraken schriftelijk vast in een koopakte. Ontbindende voorwaarden zijn hierin een belangrijk onderwerp. U krijgt als koper niet automatisch een ontbindende voorwaarde. Wilt u bijvoorbeeld een ontbindende voorwaarde voor de financiering, dan moet u dit melden bij het uitbrengen van uw bod. Het is dan ook belangrijk dat de partijen het eens zijn over aanvullende afspraken en ontbindende voorwaarden voordat de koopakte wordt opgemaakt.

Zodra beide partijen de koopakte hebben ondertekend en de koper een afschrift van deze akte heeft ontvangen, treedt voor u als particuliere koper de wettelijke bedenktijd van drie dagen in werking. Binnen deze tijd kunt u als koper alsnog afzien van de aankoop. Doet u dit niet en vormen ook eventuele andere ontbindende voorwaarden geen obstakel meer, dan zal op de afgesproken opleveringsdatum de overdracht plaatsvinden bij de notaris.



Aangenaam! Wij zijn De Hypotheekshop Lingewaard!



Kom vrijblijvend kennismaken

Altijd een duidelijk verhaal, zo luidt de slogan. En dat is dan ook wat de nieuwe vestiging van De Hypotheekshop in Huissen typeert, want onze adviseurs bieden jou een persoonlijk hypotheekadvies aan en beantwoorden met plezier iedere financiële vraag met een duidelijk en passend antwoord. De woningmarkt staat tegenwoordig onder hevige druk en daarom vinden wij het des te belangrijker dat jij weet waar jouw kansen liggen en hoe je deze kunt benutten. Of je nou al jarenlang in het bezit bent van een hypotheek of daar voor het eerst mee te maken krijgt als starter, je bent bij ons aan het juiste adres!

Een afspraak maken is zo geregeld. En het wordt nog mooier, de eerste afspraak nemen wij namelijk voor onze rekening. We horen of zien je daarom graag snel, telefonisch of bij ons op kantoor!

De Hypotheekshop Lingewaard

Stadswal Noord 1 | 6851 VG Huissen | (026) 200 52 98

lingewaard764@hypotheekshop.nl | www.hypotheekshop.nl/lingewaard

Hypotheken

Financiële planning

Verzekeringen