

# TE KOOP



## Koepmolenring 16 Lochem

Vraagprijs € 515.000 k.k.

  
**Pikeur**  
MAKELAARS

*Alles in huis*

# OMSCHRIJVING

## **Wonen, slapen en baden op de begane grond en heerlijk vrij uitzicht!**

Deze geschakelde woning biedt alle mogelijkheden voor levensloopbestendig wonen met een tuingerichte slaapkamer en eigen badkamer op de begane grond maar heeft tevens voldoende ruimte op de verdieping met 3 slaapkamers en 2e badkamer. Heerlijk rustig gelegen met een vrij uitzicht aan de voorzijde, over het groene hart van deze wijk, de 'Molengronden'! De achtertuin ligt op het Noordoosten, is keurig aangelegd en v.v. 2 terrassen, gedeeltelijk zelfs overdekt!

Aan de voorzijde van de woning zijn er ruime parkeermogelijkheden op de eigen oprit en is er overdekt toegang naar de inpandige berging met loopdeur naar de achtertuin. De dagelijkse voorzieningen maar ook het Achterhoeks coulisselandschap met talloze fiets- en wandelroutes zijn op korte afstand gelegen.

### **Indeling**

#### **Begane grond:**

Overdekte entree, ruime hal v.v. garderobe, meterkast, toilet en trapopgang. Voorts toegang tot inpandige berging met voldoende ruimte voor o.a. het stallen van fiets en praktische loopdeur naar het terras. Ruime, tuingerichte slaapkamer v.v. vaste kast en eigen badkamer met douchecabine, wastafel en radiator.

De woonkamer is licht en ruim en heeft een heerlijk vrij uitzicht aan de voorzijde van de woning, de open keuken is uitgevoerd met een inbouwkeuken v.v. diverse inbouwapparatuur alsmede openslaande deuren naar het overdekte terras. Het terras beschikt over een fraaie overkapping v.v. een elektrisch bedienbaar screen die tot aan de grond reikt. De fraaie achtertuin biedt mooie borders, 2 terrassen en veel privacy.

#### **1e verdieping:**

Overloop met vaste kast v.v. opstelling CV-combiketel, toegang tot werk-/slaapkamer met wasmachine aansluiting en wastafel. De overige 2 ruime slaapkamers bieden voldoende ruimte voor logés en de 2e badkamer is uitgevoerd met royale inlopdouche, wastafel met meubel en 2e toilet.

#### **Kenmerken:**

- Levensloopbestendige gezinswoning met ruimtelijk en vrij uitzicht!
- Fietsafstand van sportverenigingen, winkelfaciliteiten en stadscentrum
- Bouwjaar: 1999, woonoppervlakte: 125m<sup>2</sup>.
- Gebouw gebonden buitenruimte: 27 m<sup>2</sup>, inhoud: 437 m<sup>3</sup>
- Verwarming en warm water middels CV-combiketel (2012)
- Volledig geïsoleerde woning met HR++ beglazing
- Energielabel: klasse A met 8 zonnepanelen


#### **Aanvaarding: in overleg**





## Kom binnen!

Welkom aan de Kopermolenring, het groene hart van de wijk 'de Molengronden'. Heerlijk rustig gelegen met een vrij uitzicht aan de voorzijde van de woning met voldoende parkeergelegenheid op eigen terrein.

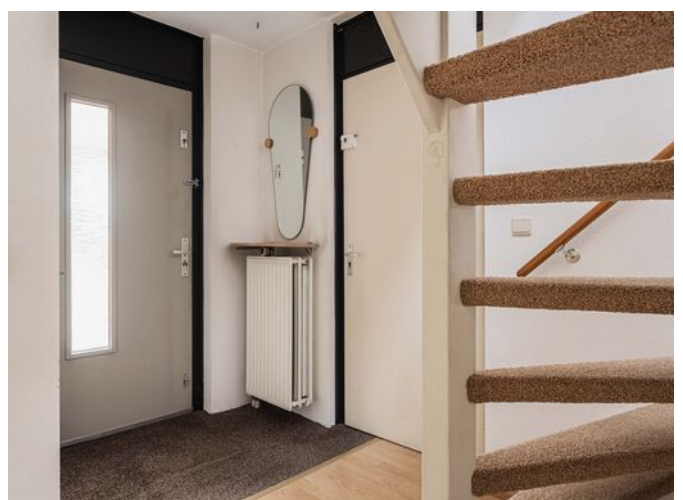

### Veel licht en ruimte!

Overdekte entree, ruime hal v.v. garderobe, meterkast, toilet en trapopgang. Voorts toegang tot inpannige berging met voldoende ruimte voor o.a. het stallen van fiets en praktische loopdeur naar het terras.









### Licht en ruim

De woonkamer is licht en ruim en heeft een heerlijk vrij uitzicht aan de voorzijde van de woning, de open keuken is uitgevoerd met een inbouwkeuken v.v. diverse inbouwapparatuur alsmede openslaande deuren naar het overdekte terras.






### Dat is handig!

Het terras beschikt over een fraaie overkapping v.v. een elektrisch bedienbaar screen die tot aan de grond reikt. De fraaie achtertuin biedt mooie borders, 2 terrassen en veel privacy.






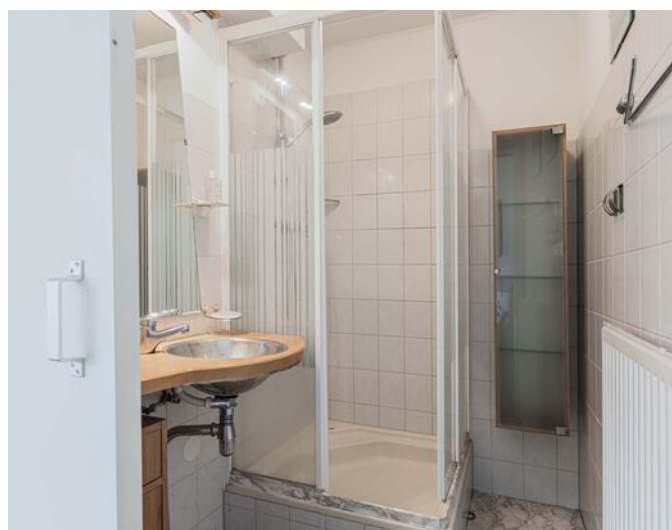

1e verdieping:

Overloop met vaste kast v.v. opstelling CV-combiketel, toegang tot werk-/slaapkamer met wasmachine aansluiting en wastafel.

De 2 ruime slaapkamers bieden ruimte voor logés of kantoor. De badkamer is uitgevoerd met royale inloopdouche, wastafel met meubel en 2e toilet.

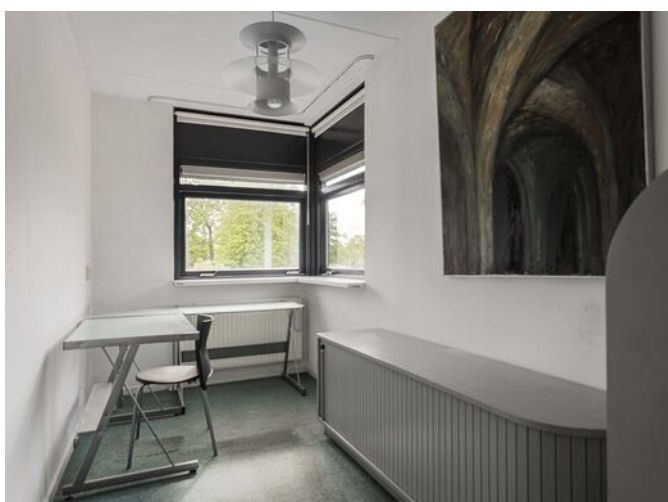



## De wijk de 'Molengronden'


Wat een heerlijk uitzicht, in het verlengde van de voortuin: zoveel ruimte en zoveel groen! Deze woning is in deze wijk aan een rustige weg gelegen, met alle dagelijkse voorzieningen op fietsafstand. Maar je fietst of wandelt vanaf hier ook zo het buitengebied in!



# PLATTEGRONDEN



# PLATTEGRONDEN

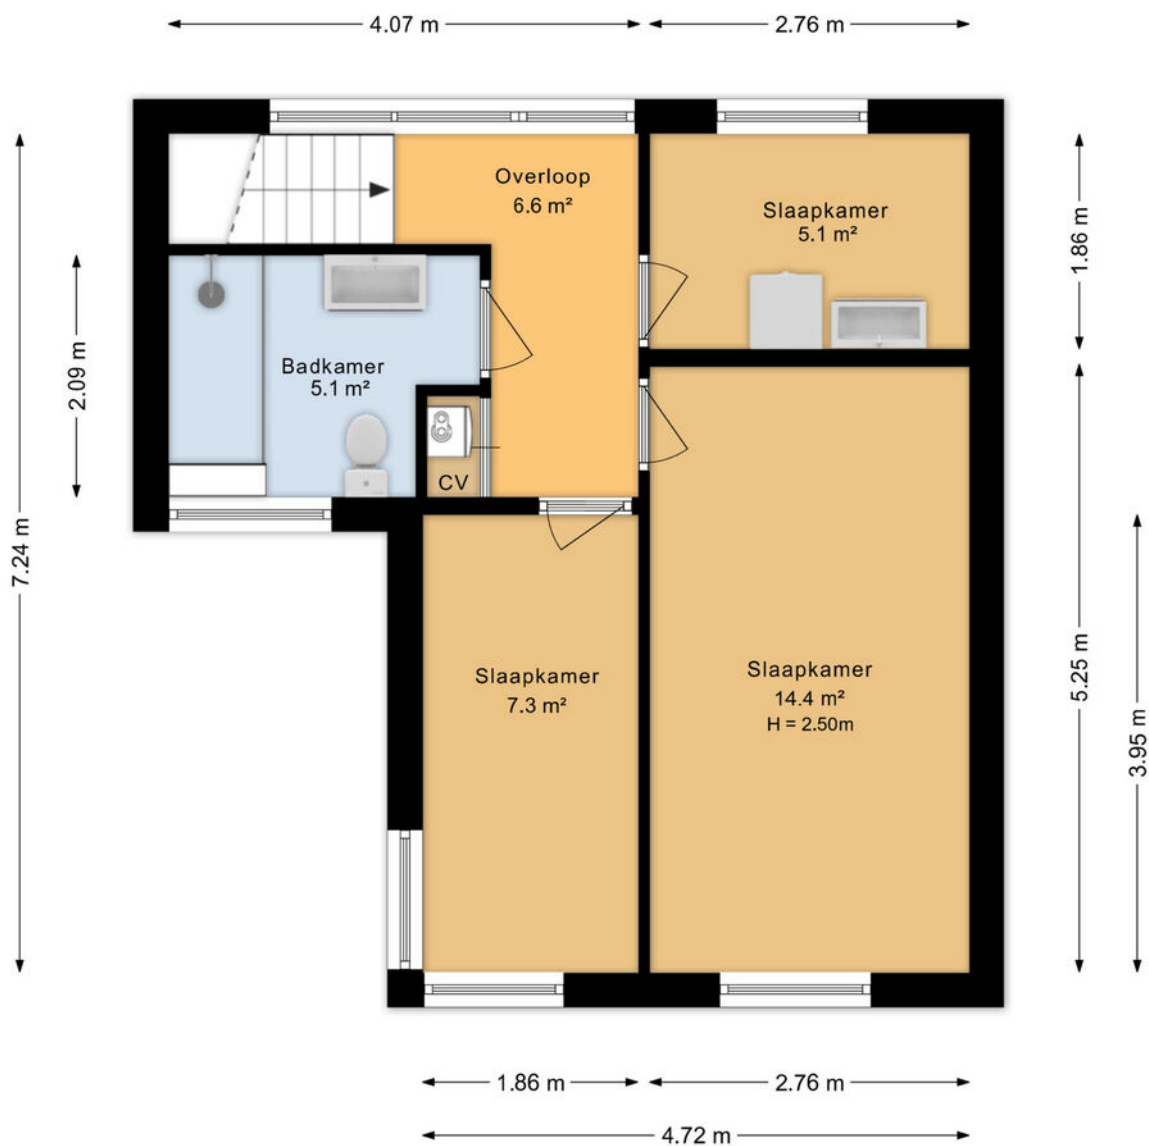


# PLATTEGRONDEN




# KADASTRALE KAART

Kadastrale kaart

Uw referentie: PKM


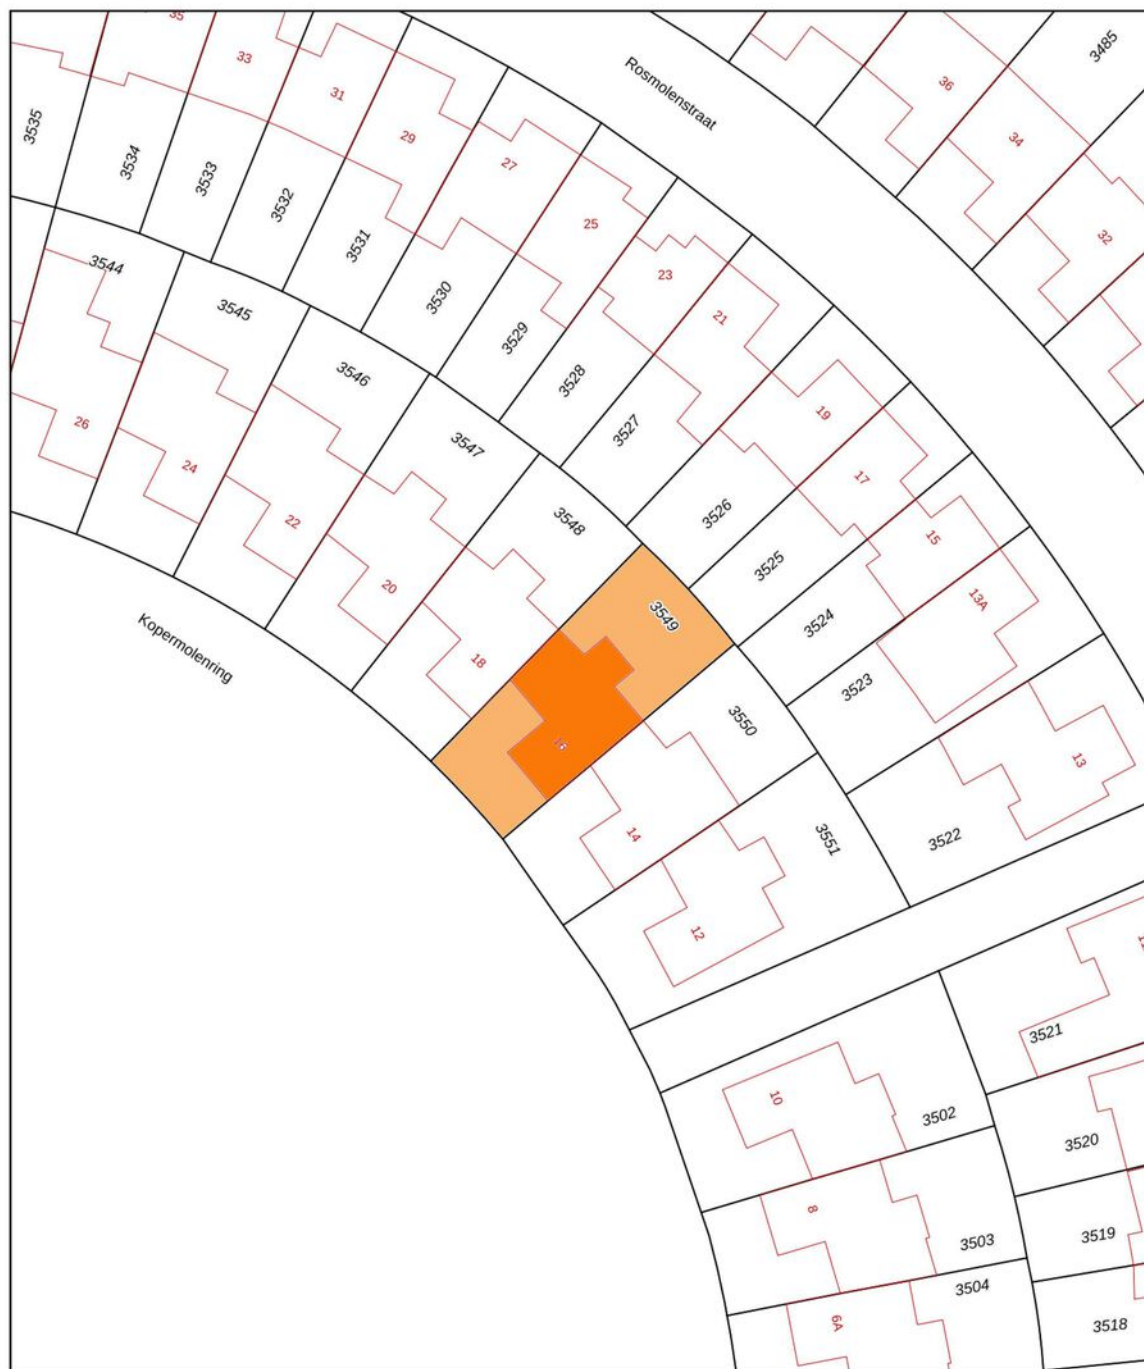


0 5 10 15 20 25m

12345	Deze kaart is noordgericht	Schaal 1: 500	
25	Perceelnummer	Kadastrale gemeente Lochem	
—	Huisnummer	Sectie E	
—	Vastgestelde kadastrale grens	Perceel 3549	
—	Voorlopige kadastrale grens		
—	Administratieve kadastrale grens		
—	Bebouwing		
<p>Voor een eensluitend uittreksel, geleverd op 17 april 2026 De bewaarder van het kadaster en de openbare registers</p> <p>Aan dit uittreksel kunnen geen betrouwbare maten worden ontleend. De Dienst voor het kadaster en de openbare registers behoudt zich de intellectuele eigendomsrechten voor, waaronder het auteursrecht en het databankenrecht.</p>			



# LOCATIE

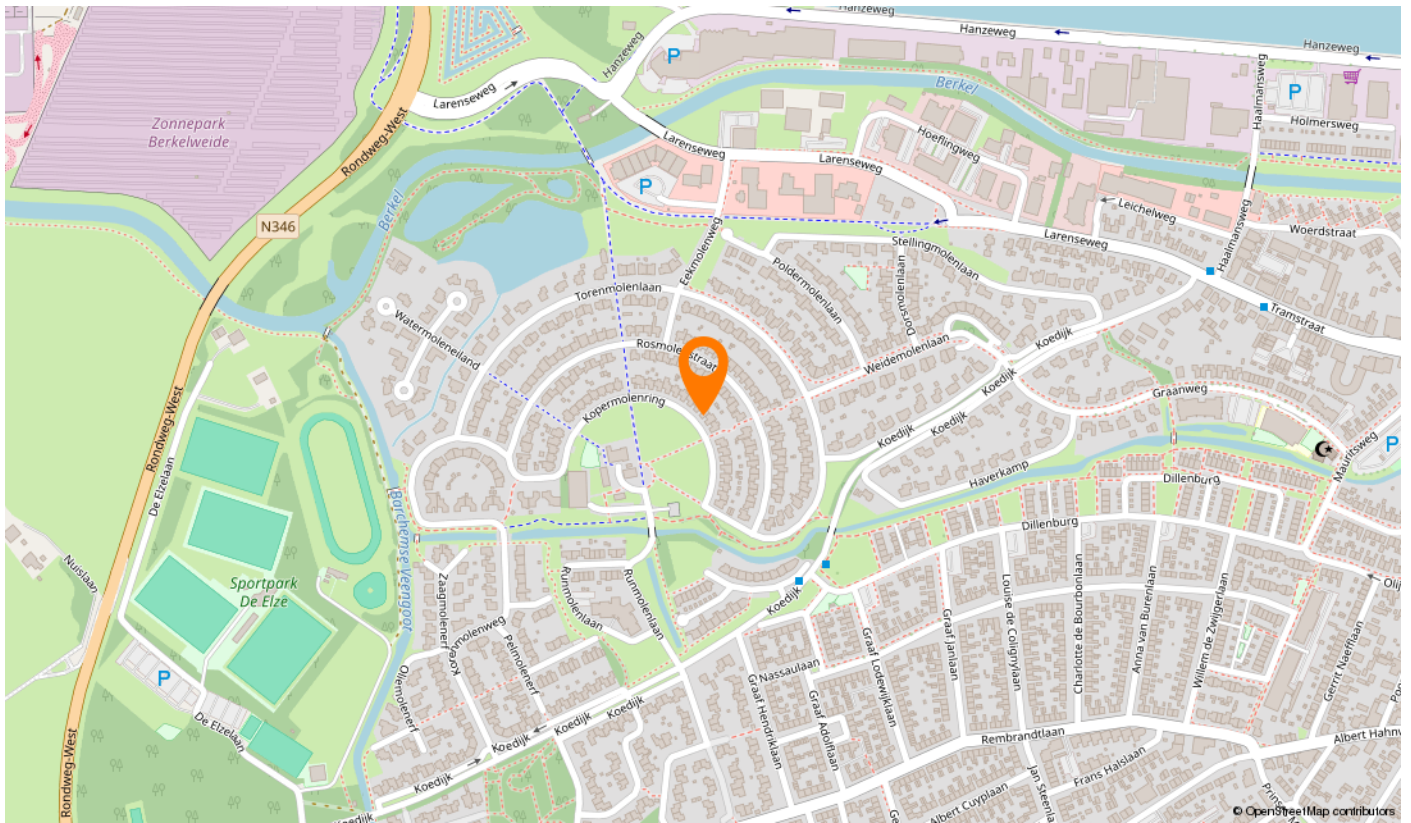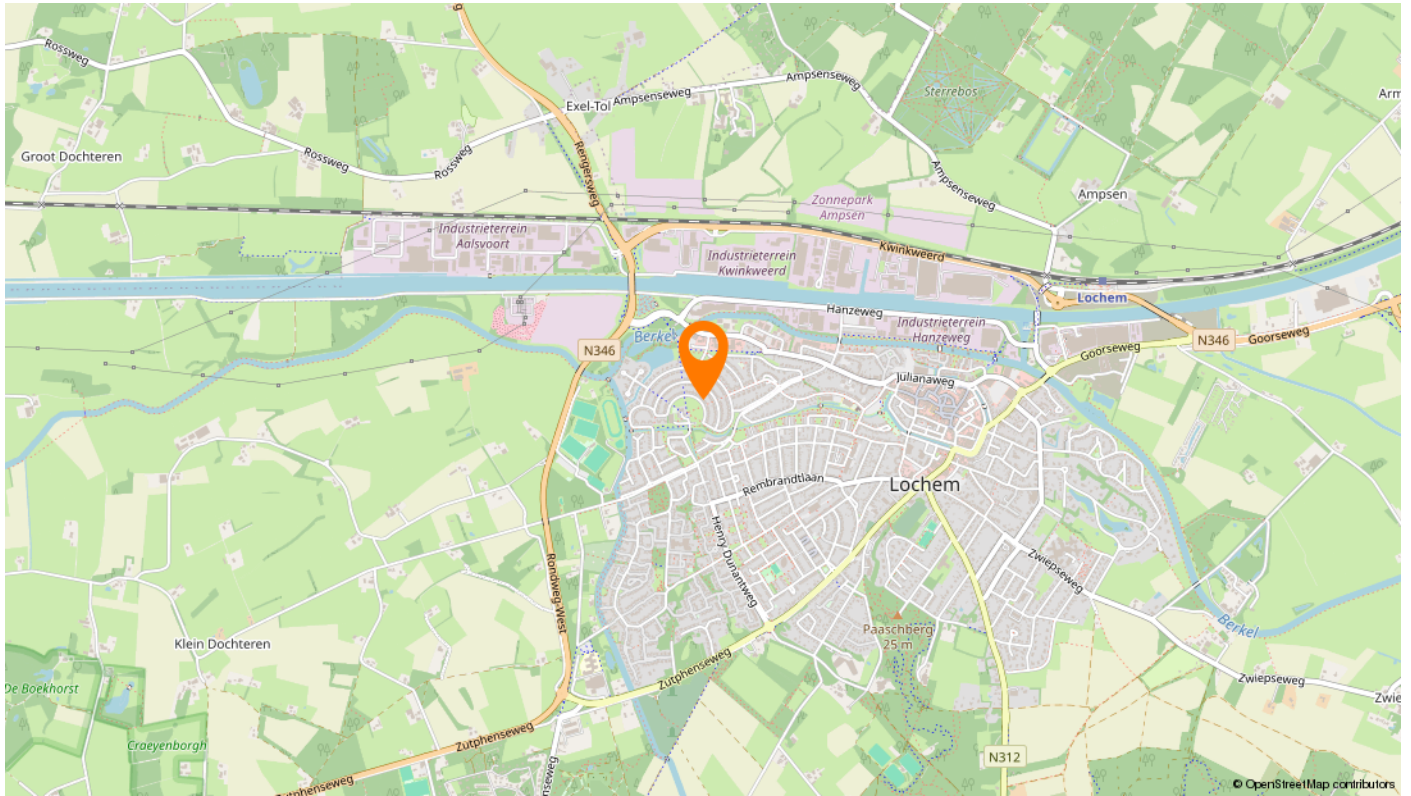

# LIJST VAN ZAKEN

OMSCHRIJVING	BLIJFT ACHTER	GAAT MEE	TER OVERNAME
Woning - Interieur			
Radiatorafwerking	X		
Verlichting, te weten			
- opbouwspots/armaturen/lampen/dimmers	X		
- losse (hang)lampen	X		
(Losse)kasten, legplanken, te weten			
- 2 kledingkasten		X	
Raamdecoratie/zonwering binnen, te weten			
- gordijnrails	X		
- gordijnen		X	
- overgordijnen		X	
- rolgordijnen	X		
Vloerdecoratie, te weten			
- vloerbedekking	X		
- laminaat	X		
Woning - Keuken			
Keukenblok (met bovenkasten)	X		
Keuken (inbouw)apparatuur, te weten			
- (gas)fornuis	X		
- afzuigkap	X		
- magnetron	X		
- oven	X		
- koelkast	X		
- vaatwasser	X		
Woning - Sanitair/sauna			
Toilet met de volgende toebehoren			
- toilet	X		
- toiletborstel(houder)	X		
- fontein	X		



# LIJST VAN ZAKEN

OMSCHRIJVING	BLIJFT ACHTER	GAAT MEE	TER OVERNAME
Badkamer met de volgende toebehoren			
- douche (cabine/scherm)	X		
- wastafel	X		
- wastafelmeubel	X		
- planchet	X		
- toiletkast	X		
- toilet	X		
- toiletrolhouder	X		
- toiletborstel(houder)	X		
Woning - Extérieur/installaties/veiligheid/energiebesparing			
Brievenbus	X		
(Klok)thermostaat	X		
Rolluiken	X		
Zonwering buiten	X		
Veiligheidsschakelaar wasautomaat	X		
Waterslot wasautomaat	X		
Zonnepanelen	X		
Warmwatervoorziening, te weten			
- CV-installatie	X		
Tuin - Inrichting			
Tuinaanleg/bestrating	X		
Beplanting	X		
Tuin - Verlichting/installaties			
Buitenverlichting	X		



# OVER ONS

Huis kopen of verkopen? Dat betekent een verandering in uw leven. Een spannende en drukke tijd breekt aan. Veel om over na te denken, of u nu gaat kopen of verkopen. Het is belangrijk dat u niets over het hoofd ziet, want dat kan grote gevolgen hebben. Hulp komt daarbij dan zeker goed van pas.

Want waar moet u precies op letten? Welke prijs is in deze tijd reëel? Hoe brengt u uw huis zo goed mogelijk in beeld, juist terwijl er nu zoveel aanbod is? Wie maakt potentiële kopers enthousiast of wijst u op belangrijke details als u wilt kopen? Ieder zijn vak!

Misschien wilt u een deel van het werk zelf doen, maar graag met de expertise van een specialist bij de hand? Of wilt u een full service dienstverlening met volledige begeleiding? Alles is mogelijk en bespreekbaar bij Pikeur Makelaars. Onze passie voor het maken van de beste deal voor beide partijen gecombineerd met onze jarenlange ervaring als NVM makelaar, zorgt gegarandeerd voor service op maat. Uw zoektocht naar een nieuw thuis, of naar een geschikte koper voor uw huis, wordt vanaf nu vooral een spannende én leuke fase!

Wilt u zorgeloos een huis kopen of verkopen? Neem dan contact met ons op!



# DE 10 MEEST GESTELDE VRAGEN

Vanaf het moment dat jouw interesse gewekt wordt in een woning tot het moment waarop jij het contract van jouw nieuwe huis tekent, loop je tegen allerlei vragen aan. Niet zo vreemd, want een huis kopen doe je niet elke dag. Hieronder beantwoorden we de 10 meest gestelde vragen zodat jij weet waar je staat wanneer je op zoek gaat naar dat huis van jouw dromen.

## 1. Wanneer ben ik in onderhandeling?

Je bent pas in onderhandeling als de verkopende partij reageert op jouw bod door een tegenbod te doen. Je bent echter nog niet in onderhandeling als de verkopende makelaar aangeeft dat hij jouw bod met de verkoper zal bespreken.

## 2. Mag een makelaar doorgaan met bezichtigingen als er al over een bod onderhandeld wordt?

Ja, dat mag. Een onderhandeling hoeft namelijk nog niet tot een verkoop te leiden. Bovendien kan het zijn dat de verkoper graag wil weten of er meer belangstelling is. Overigens mag ook met meer dan één gegadigde tegelijk worden onderhandeld. Een NVM-makelaar moet dit wel duidelijk melden. Vaak zal de verkopende NVM-makelaar aan belangstellenden vertellen dat een pand, zoals dat heet, 'onder bod' is. Als belangstellende mag je dan wel een bod uitbrengen, maar de makelaar mag dan pas met je in onderhandeling treden als de onderhandeling met de eerste geïnteresseerde beëindigd is. De NVM-makelaar doet geen mededelingen over de hoogte van biedingen. Dit zou namelijk overbieden kunnen uitlokken.

## 3. Wanneer ik de vraagprijs bied, moet de verkoper de woning dan aan mij verkopen?

Nee. De Hoge Raad heeft bepaald dat de vraagprijs moet worden gezien als een uitnodiging tot het doen van een bod. Ook als je de vraagprijs biedt, kan de verkoper dus nog beslissen of hij jouw bod aanvaardt of niet, of dat hij zijn makelaar een tegenbod laat doen.

## 4. Kan de verkoper de vraagprijs van een woning tijdens de onderhandeling verhogen?

Ja, de verkoper kan besluiten de vraagprijs te verhogen of te verlagen. Daarnaast kun je als potentiële koper echter ook besluiten om tijdens de onderhandelingen jouw bod weer te verlagen. Zodra de verkopende partij een tegenbod doet, vervalt namelijk jouw eerder gedane bod.

## 5. Zit de makelaarscourtage in de 'kosten koper'?

Nee. Onder 'kosten koper' vallen de kosten die de overheid koppelt aan de overdracht van een woning. Dat zijn de overdrachtsbelasting, de notariskosten voor het opmaken van de leveringsakte en de kosten voor het inschrijven daarvan in de registers. Daarnaast dient de koper rekening te houden met de (notaris)kosten voor de opmaak en inschrijving van de hypotheekakte. Heeft de verkopende partij een makelaar ingeschakeld om de woning te ver- kopen, dan komen de kosten hiervan voor zijn rekening.

## 6. Hoe komt de koop tot stand?

Als verkoper en koper het eens zijn over de belangrijkste zaken (zoals de prijs, de opleveringsdatum en de ontbindende voorwaarden), legt de verkopende makelaar de afspraken schriftelijk vast in een koopakte. Ontbindende voorwaarden zijn hierin een belangrijk onderwerp. Je krijgt als koper niet automatisch een ontbindende voorwaarde. Het is dan ook belangrijk dat de partijen het eens zijn over aanvullende afspraken en ontbindende voorwaarden voordat de koopakte wordt opgemaakt. Zodra beide partijen de koopakte hebben ondertekend en de koper een afschrift van deze akte heeft ontvangen, treedt voor jou als particuliere koper de wettelijke bedenktijd van drie dagen in werking. Binnen deze tijd kun je als koper alsnog afzien van de aankoop.

## 7. Mag een makelaar van de NVM tijdens de onderhandeling het systeem van verkoop wijzigen?

Ja, dat mag. Soms zijn er zo veel belangstellenden die de vraagprijs bieden of benaderen, dat het moeilijk te bepalen is wie de beste koper is. In dat geval kan de verkopende makelaar - in overleg met de verkoper - besluiten de lopende onderhandelingen af te breken en de biedprocedure te wijzigen om vervolgens te kiezen voor bijvoorbeeld een inschrijvingsprocedure. Hierbij hebben alle bidders een gelijke kans om het hoogste bod uit te brengen. Alvorens het systeem te wijzigen, dient de makelaar uiteraard eerst de eventueel gedane toezeggingen na te komen.

## 8. Mag een makelaar van de NVM een belachelijk hoge prijs vragen voor een woning?

De verkoper bepaalt in overleg met zijn NVM-makelaar waarvoor hij zijn woning verkoopt. De koper kan onderhandelen over de prijs, maar de verkoper beslist.

## 9. Wat is een optie?

Een optie in juridische zin geeft een partij de keuze om door een eenzijdige verklaring een koop- overeenkomst met een andere partij te sluiten. Partijen zijn het dan wel eens over de voorwaarden van de koop, maar de koper krijgt bijvoorbeeld nog een week bedenktijd. Het begrip 'optie' wordt vaak ten onrechte gebruikt. Dan heeft het de betekenis van bepaalde toezeggingen die een verkopende NVM-makelaar kan doen aan een belangstellende koper tijdens het onderhandelingsproces. Zo'n toezegging kan bijvoorbeeld inhouden dat een belangstellende koper een paar dagen de tijd krijgt om na te denken over een bod.

## 10. Moet een makelaar als eerste met mij in onderhandeling gaan als ik de eerste ben die belt voor een bezichtiging of als ik als eerste een bod uitbreng?

Nee. De verkopende makelaar bepaalt samen met de verkoper de verkoopprocedure. Heb je serieuze belangstelling, vraag de makelaar dan wat jouw positie is. Dat kan teleurstelling voorkomen.



# AANTEKENINGEN



# BEKIJK DEZE WONING OOK ONLINE!

[www.koepmolenring16.nl](http://www.koepmolenring16.nl)



# INTERESSE

IN DEZE WONING?



  
**Pikeur**  
MAKELAARS

*Alles in huis*

