



makelaars
taxateurs o.z.



BREDA | Grote Doornbos 28

vraagprijs € 425.000 k.k.

076 - 303 3000 | info@zagers.nl
www.zagers.nl

Kenmerken & specificaties



Woonoppervlakte:	105 m ²
Perceeloppervlakte:	225 m ²
Inhoud:	370 m ³
Bouwjaar:	1961
Energie label:	B

- ✓ Op een ruim hoekperceel gelegen eindwoning met berging en garage;
- ✓ Gunstig energielabel en o.a. voorzien van 13 zonnepanelen, elektrische vloerverwarming en dubbel glas;
- ✓ Speeltuinen, scholen en winkels liggen op loopafstand, binnen een paar minuten zit je op de A16, A27 of A59 en het centrum van Breda bereik je eenvoudig met de fiets.
- ✓ Zonnige en fraai aangelegde achtertuin met berging, aluminium overkapping met lamellen en een jacuzzi.

Omschrijving

Royale hoekwoning met energielabel B gelegen in de wijk 'Doornbos', met een leuke ligging tegenover een speelveldje en op loopafstand van diverse winkels. De woning is voorzien van een lichte doorzonwoonkamer en moderne keuken, twee slaapkamers en een nieuw aangelegde badkamer (2025) op de eerste verdieping, en een derde slaapkamer met dakkapel op de tweede verdieping.

Bouwjaar 1961

Woonoppervlakte ca. 105 m²

Inhoud ca 370 m³

Perceeloppervlakte 225m²

Energielabel B

BOUWKWALITEIT

De woning is op degelijke, traditionele wijze gebouwd. De buitenkozijnen zijn geheel uitgevoerd in kunststof en voorzien van dubbele beglazing (deels triple beglazing). De verwarming en warmwatervoorziening worden aangestuurd middels een CV-combiketel (Remeha, 2022), welke momenteel wordt gehuurd door verkoper. De begane grond is uitgevoerd in beton en afgewerkt met keramische tegels en elektrische vloerverwarming. De meterkast is in 2022 volledig vernieuwd en voorzien van krachtstroom. Daarnaast beschikt de woning over 13 zonnepanelen. In 2025 is de badkamer vernieuwd en in 2023 de keuken.

LIGGING EN OMGEVING

Het woonhuis is gelegen in de woonwijk Doornbos. In deze woonwijk treft u een grote diversiteit aan woningbouw. Er zijn diverse voorzieningen op korte afstand te vinden. Zo treft u op loopafstand een kleinschalig winkelcentrum. Winkelcentrum "Moerwijk" is op circa 5 "fiets" minuten te bereiken. Dit winkelcentrum biedt een groot en gevarieerd winkelaanbod. Het centrum van Breda alsmede het centraal station zijn snel te bereiken (eveneens circa 5 minuten per fiets). De verbinding ten opzichte van de diverse uitvalswegen A16, A27 en A59 is uitstekend te noemen.

TUIN /GARAGE:

De riante voortuin is voorzien van diverse volwassen beplanting, een kunststof berging en een kleine vijver. De achtertuin is gelegen op het zonnige westen en keurig aangelegd met bestrating, een grote border met diverse beplanting, een kunstgrasgazon en een sfeervolle aluminium overkapping met lamellen. Onder de overkapping bevindt zich een jacuzzi, welke achterblijft. Daarnaast is er een stenen berging aanwezig, voorzien van elektra. Via een poort aan de achterzijde is de achterom bereikbaar. Aan de zijkant van de woning bevindt zich de ruime garage met kanteldeur.

Indeling

BEGANE GROND:

Entree/hal met toegang tot de verdiepte trapkast, waarin zich de vernieuwde meterkast (2022) bevindt, trapopgang naar de eerste verdieping en een moderne, deels betegelde toiletruimte met hangcloset en fraai wastafelmeubel.

De ruime en lichte woonkamer (type doorzon) is voorzien van een keramische tegelvloer met elektrische vloerverwarming. De fraaie keuken (2023) is opgesteld in een hoekopstelling en voorzien van diverse inbouwapparatuur, waaronder een grote koelkast, vaatwasser, combi-oven/magnetron, zelfreinigende oven en een inductiekookplaat met wifi-afzuigkap. Daarnaast beschikt de keuken over diverse lades en kasten met opbergruimte. Het composieten werkblad maakt het geheel compleet.

Middels een loopdeur heeft u toegang tot de achtertuin.

EERSTE VERDIEPING:

Overloop met toegang tot de bergkast, trapopgang naar de tweede verdieping, twee slaapkamers, wasruimte en moderne badkamer. De gehele verdieping is voorzien van een laminaatvloer.

Ouderslaapkamer I is gelegen aan de achterzijde van de woning en beschikt over een vaste kast, een grote kastenwand (blijft achter) en een elektrisch rolluik. Ruime slaapkamer II bevindt zich aan de voorzijde van de woning en is eveneens voorzien van een vaste kast en elektrisch rolluik.

De in 2025 vernieuwde badkamer is volledig betegeld en voorzien van een grote inlopdouche met glazen scherm en douchesysteem GROHE Euphoria SmartControl Duo 310 mm met regendouche en handdouche, een hangcloset, een fraai wastafelmeubel met twee kranen (Grohe), een grote verlichte spiegel, infraroodverwarming, sfeervolle spotjes en mechanische afzuiging. De volledig betegelde wasruimte (voorheen badkamer) bevindt zich aan de voorzijde van de woning en is voorzien van een wastafelmeubel en aansluitingen voor was- en droogapparatuur.

TWEEDE VERDIEPING:

Middels een vaste trap bereikt u de voorzolder. Hier bevinden zich de opstelplaats van de CV-ketel (Remeha, bouwjaar 2022, huur) en veel opbergruimte. Vanuit de voorzolder bereikt u de zolderslaapkamer, welke is voorzien van een kunststof dakkapel, opbergruimte achter de knieschotten en een extra raam in de zijgevel. De vloer is afgewerkt met laminaat.




















Plattegrond

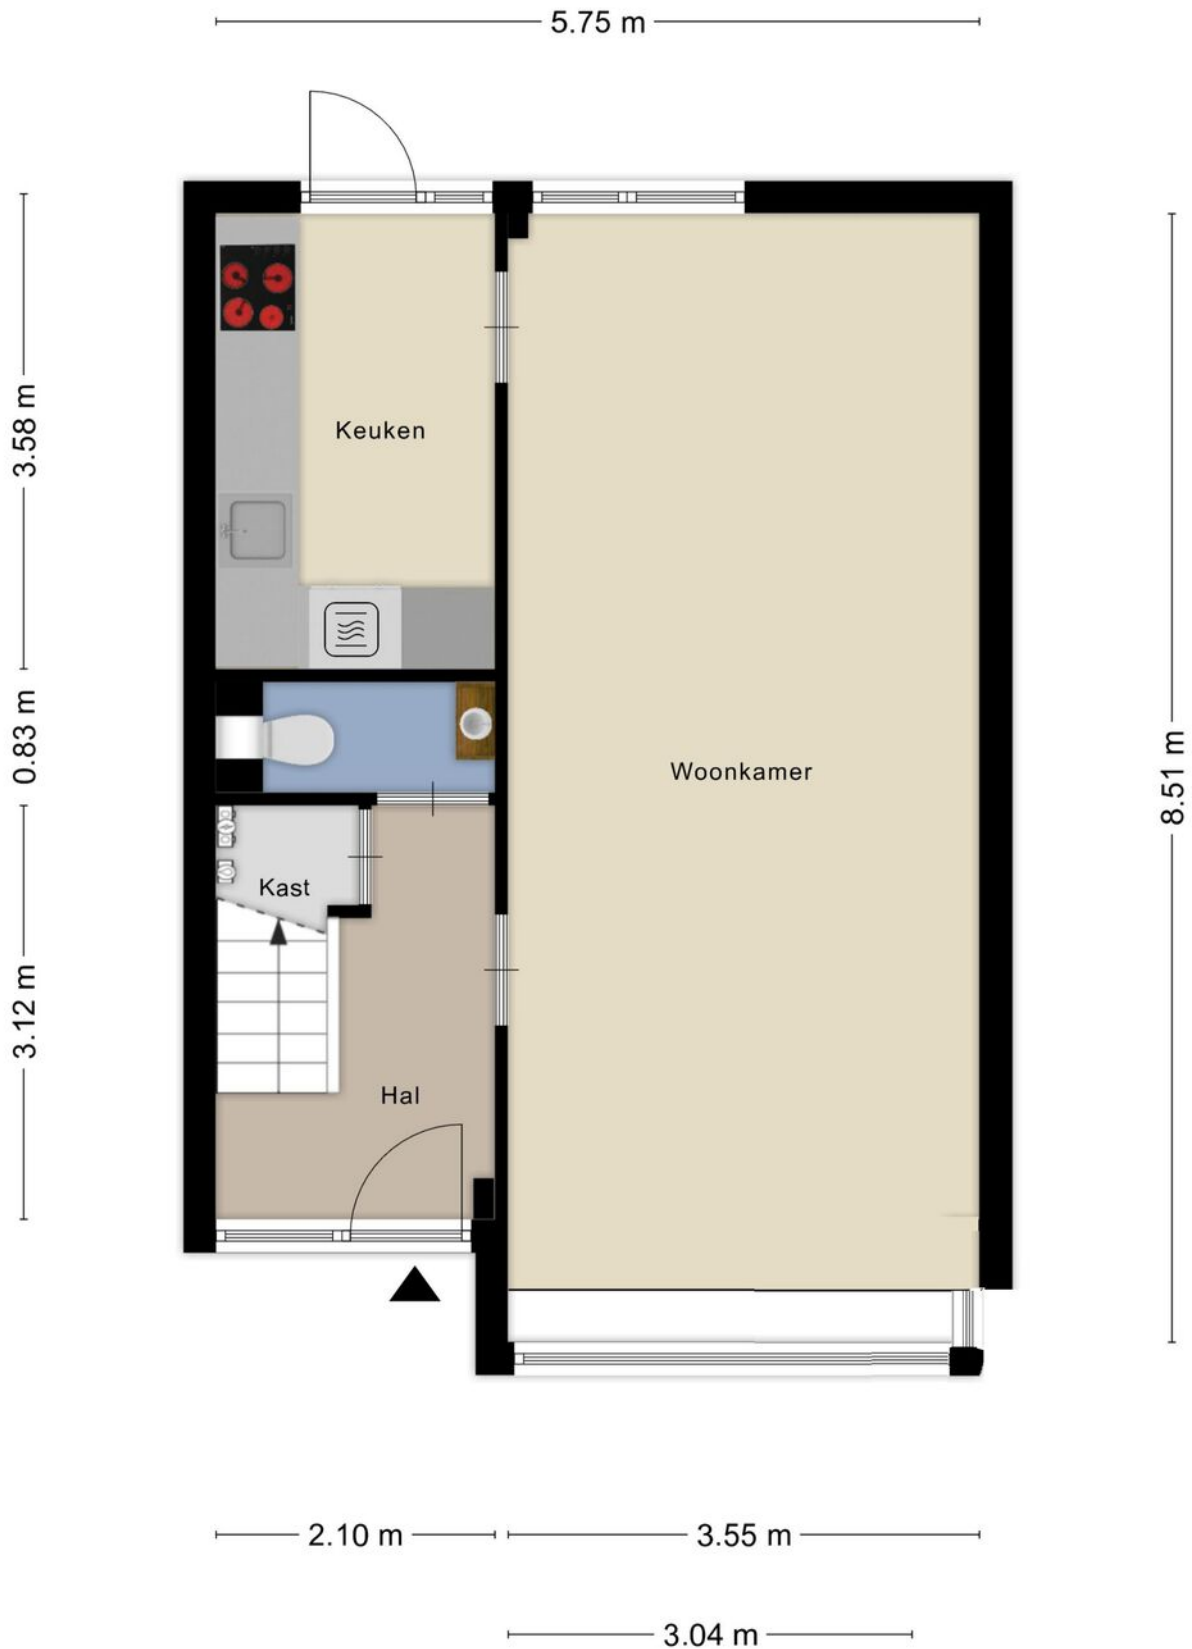


Plattegrond




Aan de plattegronden kunnen geen rechten worden ontleend
© Zibber www.zibber.nl

Plattegrond

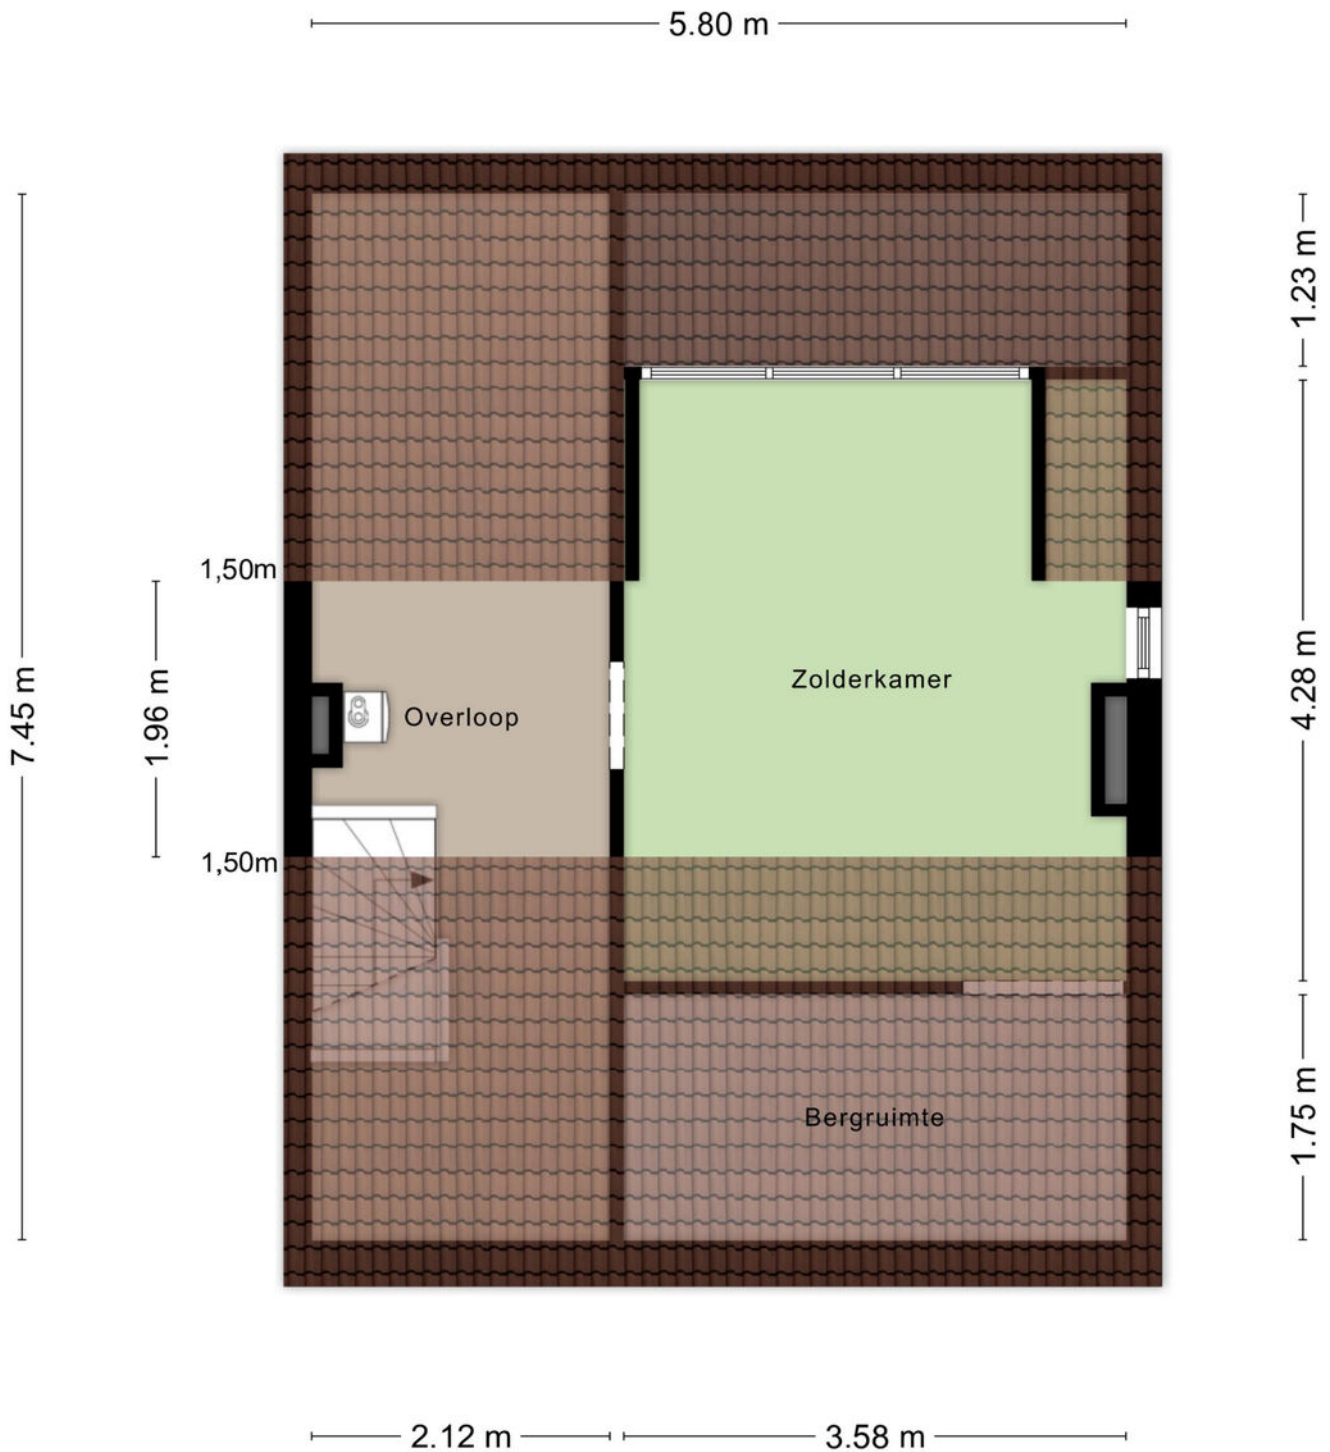


Plattegrond


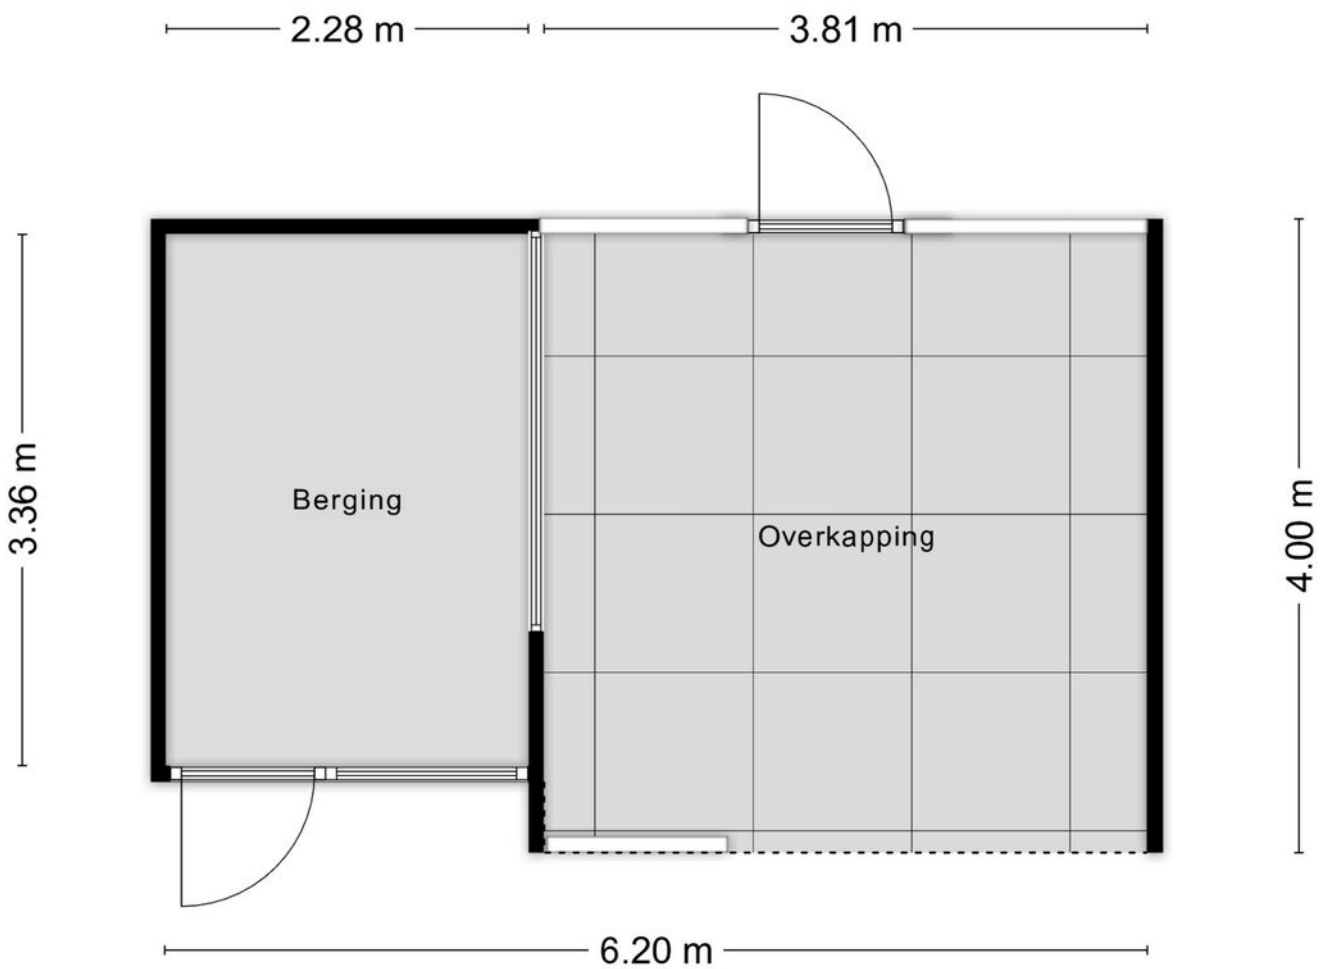


Aan de plattegronden kunnen geen rechten worden ontleend
© Zibber www.zibber.nl

Plattegrond

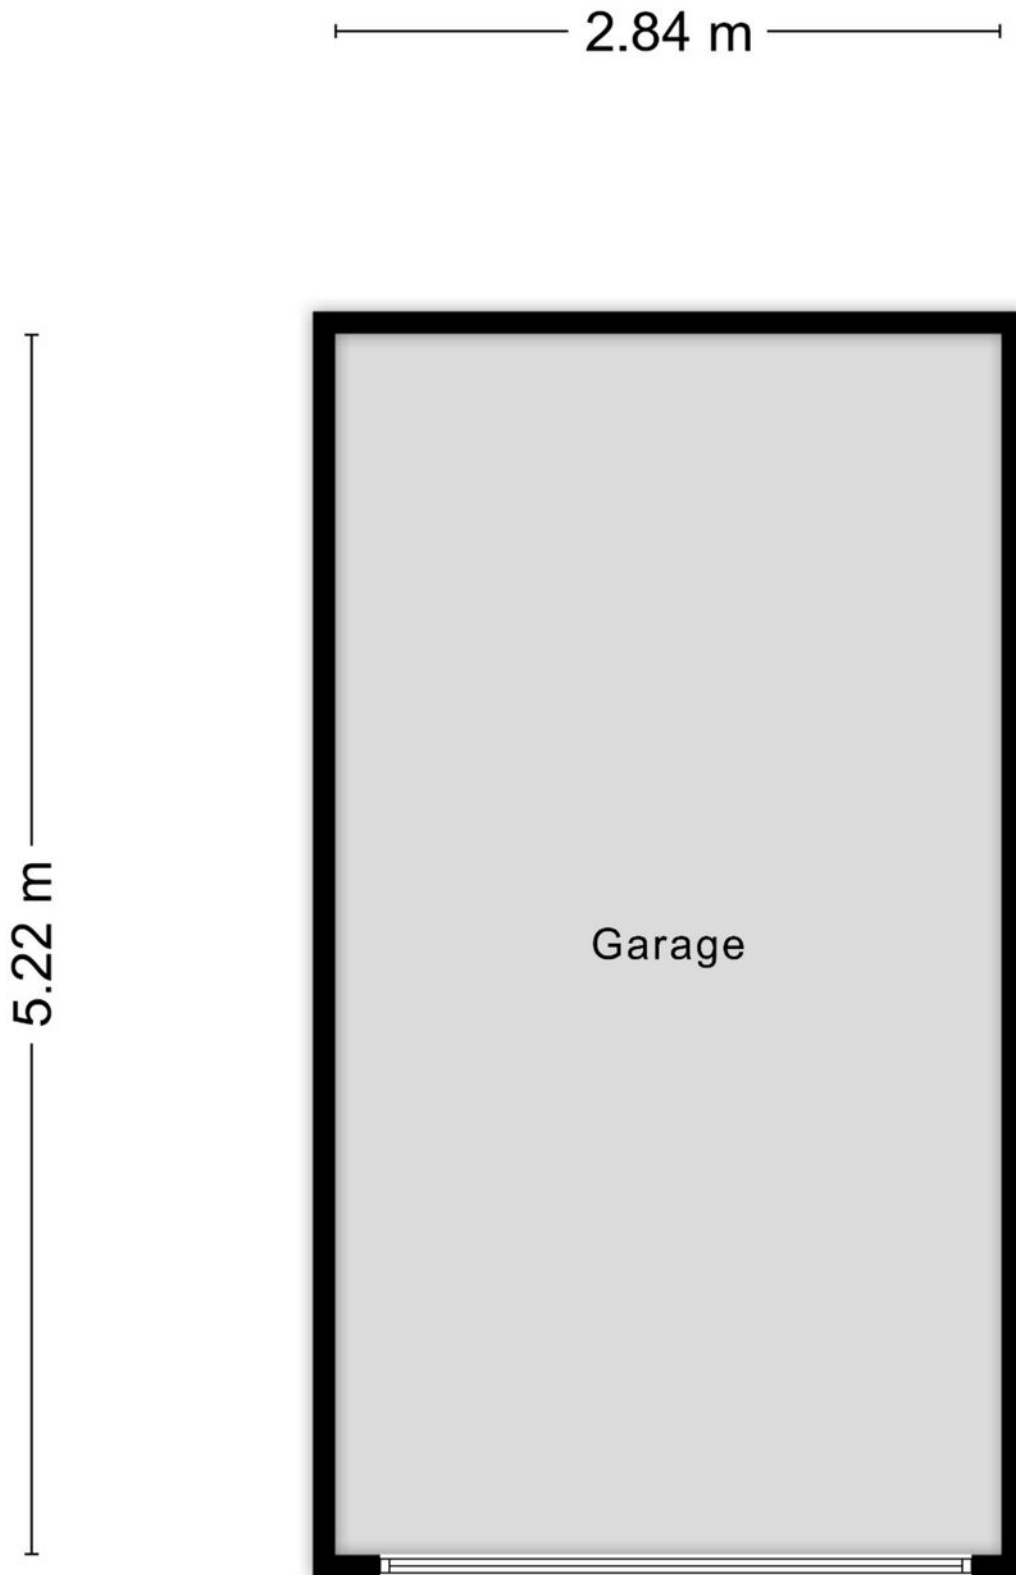

Locatie op de kaart

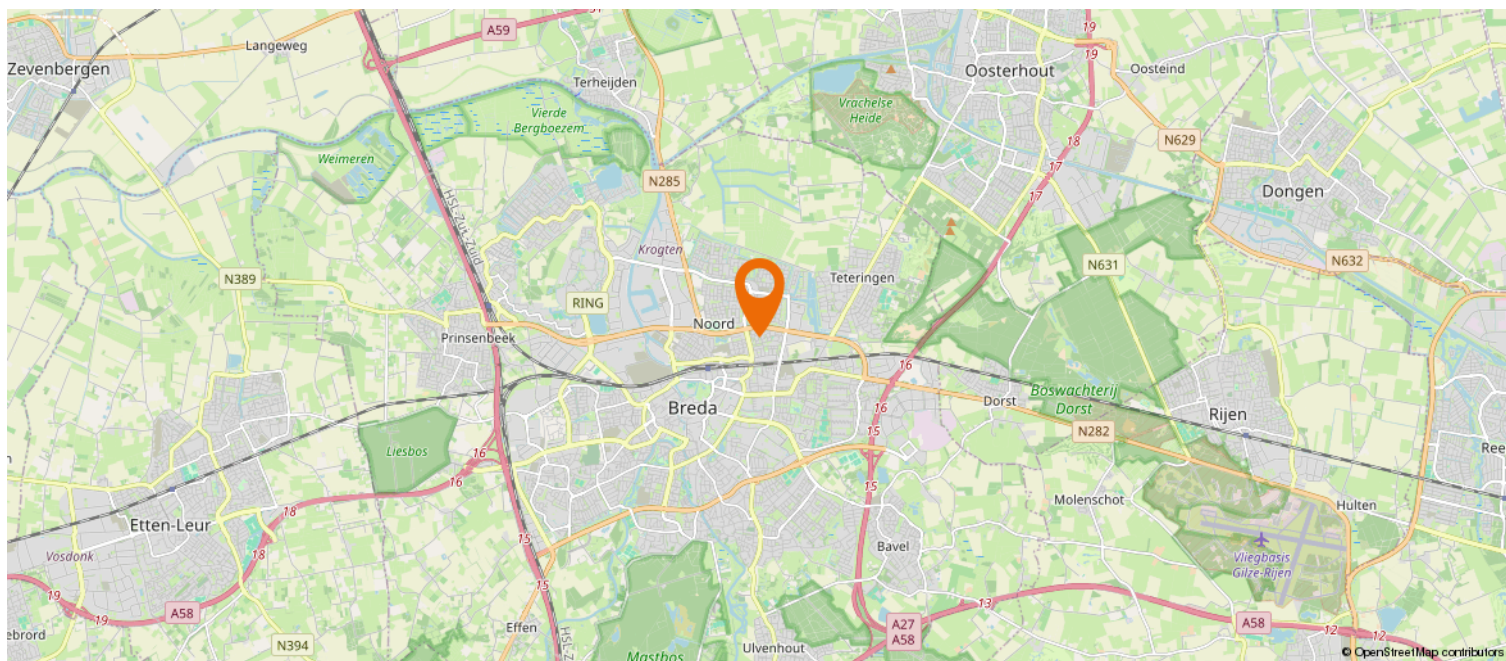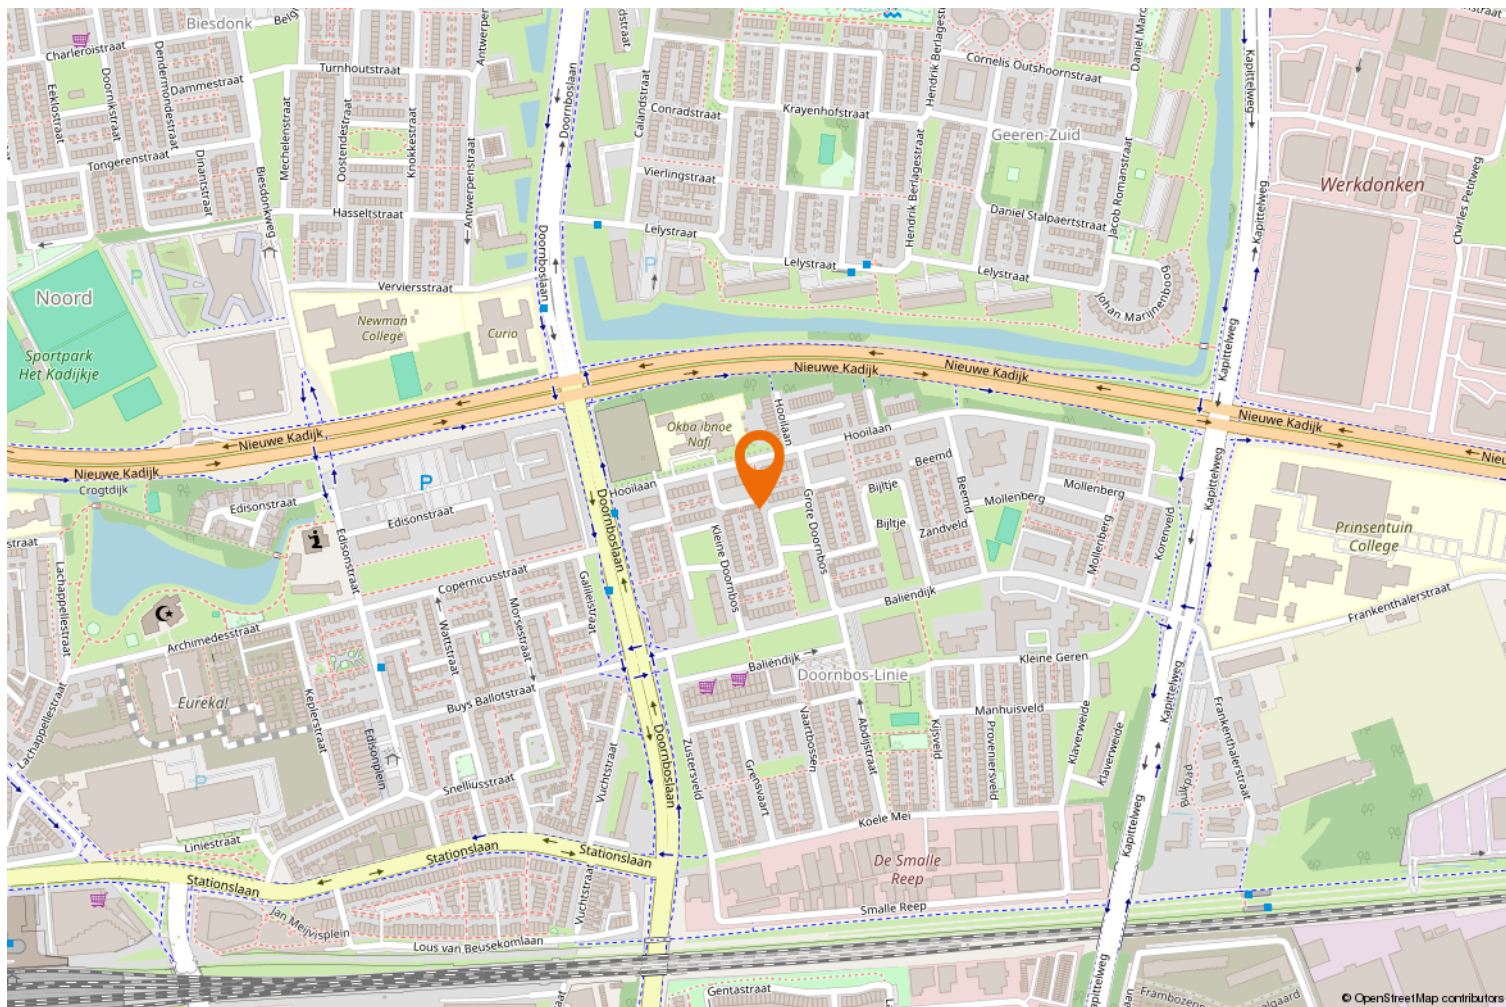

Plattegrond

Kadastrale kaart

Uw referentie: ---



0 5 10 15 20 25m

<p>12345 Perceelnummer</p> <p>25 Huisnummer</p> <p>— Vastgestelde kadastrale grens</p> <p>— Voorlopige kadastrale grens</p> <p>— Administratieve kadastrale grens</p> <p>— Bebouwing</p>	<p>Schaal 1: 500</p> <p>Kadastrale gemeente Breda</p> <p>Sectie G</p> <p>Perceel 3939</p> <p>Aan dit uittreksel kunnen geen betrouwbare maten worden ontleend. De Dienst voor het kadaster en de openbare registers behoudt zich de intellectuele eigendomsrechten voor, waaronder het auteursrecht en het databankenrecht.</p>	
--	---	---

Voor een eensluidend uittreksel, geleverd op 7 mei 2026
De bewaarder van het kadaster en de openbare registers

Lijst van zaken

	Blijft achter	Gaat mee	Ter overname
Woning - Interieur			
(Gas)kachels	X		
Designradiator(en)	X		
Radiatorafwerking	X		
Verlichting, te weten			
- inbouwspots/dimmers	X		
- opbouwspots/armaturen/lampen/dimmers	X		
- losse (hang)lampen		X	
- Lamp/ventilator slaapkamer		X	
- Ventilator woonkamer		X	
(Losse)kasten, legplanken, te weten			
- Grote Slaapkamer Pax wand	X		
- Kasten woonkamer			X
Raamdecoratie/zonwering binnen, te weten			
- gordijnrails	X		
- gordijnen			X
- overgordijnen			X
- vitrages			X
- rolgordijnen	X		
Vloerdecoratie, te weten			
- vloerbedekking	X		
- laminaat	X		
- plavuizen	X		
Overig, te weten			
- Kapstok	X		
- Infrarood kachel badkamer groot	X		
Woning - Keuken			
Keukenblok (met bovenkasten)	X		
Keuken (inbouw)apparatuur, te weten			
- kookplaat	X		
- afzuigkap	X		
- oven	X		
- combi-oven/combimagnetron	X		
- koelkast	X		

Lijst van zaken

	Blijft achter	Gaat mee	Ter overname
- vriezer		X	
- vaatwasser	X		
- koffiezetapparaat		X	
Woning - Sanitair/sauna			
Toilet met de volgende toebehoren			
- toilet	X		
- toiletrolhouder	X		
- toiletborstel(houder)	X		
- fontein	X		
- Zeepompj	X		
Badkamer met de volgende toebehoren			
- douche (cabine/scherm)	X		
- wastafel	X		
- wastafelmeubel	X		
- planchet	X		
- toilet	X		
- toiletrolhouder	X		
- toiletborstel(houder)	X		
- Wandkast hangend en de spiegel met verlichting	X		
- Mechanische ventilatie	X		
Woning - Exterieur/installaties/veiligheid/energiebesparing			
Brievenbus	X		
(Voordeur)bel	X		
(Veiligheids)sloten en overige inbraakpreventie	X		
Rookmelders	X		
(Klok)thermostaat	X		
Airconditioning	X		
Rolluiken	X		
Telefoonaansluiting/internetaansluiting		X	
Waterslot wasautomaat		X	
Zonnepanelen	X		
Zonnecollectoren	X		
Converter	X		
Warmwatervoorziening, te weten			

Lijst van zaken

	Blijft achter	Gaat mee	Ter overname
- CV-installatie	X		
- boiler	X		
Isolatievoorzieningen (voorzetramen/ radiatorfolie etc.), te weten			
- Elektrische vloerverwarming woonkamer	X		
- Raamfolie zolder	X		
Tuin - Inrichting			
Tuinaanleg/bestrating	X		
Beplanting	X		
Tuin - Verlichting/installaties			
Buitenverlichting	X		
Tijd- of schemerschakelaar/bewegingsmelder	X		
Hub gestuurd	X		
Tuin - Bebouwing			
Tuinhuis/buitenberging	X		
Kasten/werkbank in tuinhuis/berging		X	
Tuin - Overig			
Overige tuin, te weten			
- (sier)hek	X		
- vlaggenmast(houder)	X		
- Paddenpoel	X		
Overig - Contracten			
CV: Moet worden overgenomen			

Wonen in Breda

Breda telt momenteel ruim 185.000 inwoners en is daarmee in grootte de derde gemeente van Noord-Brabant en de negende gemeente van Nederland. De stad was een belangrijke vestingstad, en speelt nog steeds een zichtbare rol binnen de Nederlandse krijgsmacht door de aanwezigheid van de Koninklijke Militaire Academie en het hoofdkwartier van de Koninklijke Luchtmacht.

De binnenstad van Breda is afgelopen jaren een aantal maal verkozen tot beste binnenstad van Nederland. De jury is vooral enthousiast over de veelzijdigheid van de Bredase binnenstad. Ze vindt dat iedere doelgroep wordt bediend en dat de stad makkelijk te bereiken is met de auto, fiets, het openbaar vervoer en de boot. Ook is de vakjury positief over de beleving in de binnenstad.

Het historische stadscentrum van Breda heeft o.a. diverse winkelstraten, de Grote Markt, vernieuwde haven, het Chassé Theater, de Pathé bioscoop, de stadsbibliotheek en gezellige uitgaansgelegenheden. Het NS-station Breda Centraal is gelegen op 5 minuten loopafstand van het centrum. De verbinding ten opzichte van de diverse uitvalswegen (o.a. A16 en A27) is uitstekend.



Over ons

Zoekt u een ervaren makelaar die luistert naar uw wensen en zijn advies daarop afstemt?

Dat zijn wij! Een dynamisch en ervaren makelaarskantoor, dat is Zagers makelaars. Met inmiddels samen al 40 jaar ervaring in de makelaardij in Breda e.o. Als makelaar is het ons doel om voor onze opdrachtgevers het beste resultaat te behalen. Daarbij stellen wij uw wensen en situatie voorop. Of het nu gaat om de verkoop van uw woning of de aankoop van uw droomhuis: op een persoonlijke, gemotiveerde en creatieve manier zetten wij ons voor u in.

Dit alles met gevoel voor kwaliteit en het uit handen nemen van zorgen. Dat we hier goed in zijn, hebben we in de afgelopen jaren bewezen.

Dat is voor ons geen reden om stil te staan. Integendeel: wij blijven ons ontwikkelen om u het beste te kunnen bieden en daarmee onze resultaten te waarborgen.

Ook zetten wij onze expertise graag voor u in bij:

- Woningtaxatie; wij kunnen een taxatierapport voor u opstellen. Ook voor een NWWI-gevalideerd rapport kunt u bij ons terecht
- Nieuwbouw; voor verkoop en advisering omtrent nieuwbouwprojecten zijn wij u ook graag van dienst
- MKB-vastgoed; ook voor de verkoop, verhuur en taxaties van uw bedrijfspanden kunt u bij ons terecht

Wij zijn aangesloten bij de NVM en onderstrepen daarmee onze kwaliteit, deskundigheid en onafhankelijkheid

Gratis waardebepaling

Overweegt u uw appartement of huis te verkopen? Graag geven wij u een advies dat past bij uw situatie. Deze service is kosteloos en verplicht u tot niets.



Veelgestelde vragen

Wanneer ben ik in onderhandeling?

U bent pas in onderhandeling met de verkopende partij als deze reageert op uw bod door:

- a) Een tegenbod te doen.
- b) Expliciet te melden dat jullie in onderhandeling zijn.

U bent dus nog niet in onderhandeling als de verkopende makelaar zegt dat hij uw bod met de verkoper zal bespreken.

Mag een verkoopmakelaar doorgaan met bezichtigingen als er al over een bod onderhandeld wordt?

Ja, dat mag. Een onderhandeling hoeft namelijk niet tot een verkoop te leiden. Bovendien zal de verkoper waarschijnlijk graag willen weten of er meer belangstelling is. Ook mag er met meerdere geïnteresseerde kopers tegelijkertijd onderhandeld worden. Een NVM-makelaar moet dit wel duidelijk aan alle partijen melden.

Vaak zal de verkopende NVM-makelaar belangstellenden mededelen dat er al een bod ligt of dat er onderhandelingen gaande zijn. De NVM-makelaar doet geen mededelingen over de hoogte van de biedingen. Dit zou overbieden kunnen uitlokken.

Wanneer ik de vraagprijs bied, moet de verkoper de woning dan aan mij verkopen?

Nee, de verkoper is niet verplicht de woning dan aan u te verkopen. De Hoge Raad heeft bepaald dat de vraagprijs gezien moet worden als een uitnodiging tot het doen van een bod. Ook als u de vraagprijs biedt, kan de verkoper dus beslissen of hij uw bod wel of niet aanvaardt, of (via zijn makelaar) een tegenbod doet.

Kan de verkoper de vraagprijs van een woning tijdens de onderhandeling verhogen?

Ja, de verkoper kan besluiten de vraagprijs te verhogen of te verlagen. Daarnaast heeft u als potentiële koper ook het recht tijdens de onderhandelingen uw bod te verlagen. Zodra de verkopende partij een tegenbod doet, vervalt namelijk uw eerdere bod.

Mag een makelaar van de NVM tijdens de onderhandeling het systeem van verkoop wijzigen?

Ja, dat mag. Soms zijn er zo veel belangstellenden die de vraagprijs bieden of benaderen, dat het moeilijk te bepalen is wie de beste koper is. Op dat moment kan de verkoper – op advies van zijn makelaar – besluiten de biedingsprocedure te wijzigen in bijvoorbeeld een inschrijvingsprocedure. In deze procedure krijgen alle bidders een gelijke kans om een bod uit te brengen. De makelaar dient uiteraard eerst eventueel eerder gedane toezeggingen of afspraken na te komen, voordat de procedure veranderd wordt.

Moet de makelaar met mij als eerste in onderhandeling als ik de eerste ben die een afspraak maakt voor een bezichtiging? Of als ik als eerste een bod uitbreng?

Nee, dit hoeft niet. De verkoper bepaalt samen met de verkopende makelaar met wie hij in onderhandeling gaat. Vraag als koper de verkopende makelaar van te voren naar de verkoopprocedure die gehanteerd wordt om teleurstelling te voorkomen.

Hoe komt de koop tot stand?

Als verkoper en koper het eens zijn over de belangrijkste zaken - onder andere prijs, leveringsdatum, ontbindende voorwaarden en eventuele afspraken over roerende zaken -, dan legt de verkopende NVM-makelaar de afspraken vast in de koopovereenkomst. Pas als beide partijen de

koopovereenkomst hebben ondertekend, komt de koop tot stand.

Ontbindende voorwaarden zijn een belangrijk aandachtspunt. Als u deze opgenomen wilt hebben in de koopovereenkomst, dan moet u dit meenemen in de onderhandelingen. Als koper krijgt u niet automatisch een ontbindende voorwaarde. Koper en verkoper moeten het eens zijn over aanvullende afspraken en ontbindende voorwaarden voordat de koopovereenkomst wordt opgemaakt.

Voorbeelden van ontbindende voorwaarden zijn:

- Financieringsvoorbehoud.
- Geen huisvestingsvergunning.
- Negatieve uitkomst van een bouwkundige keuring.
- Het niet verkrijgen van Nationale Hypotheekgarantie.
- NVM No-Risk clausule.

De koop komt pas tot stand op het moment dat de koopovereenkomst door beide partijen is ondertekend. Dit vloeit voort uit de Wet Koop onroerende zaak en heet het schriftelijkheidsvereiste. Een mondelinge of per e-mail bevestigde afspraak is dus niet voldoende.

Zodra de verkoper en de koper de koopovereenkomst hebben ondertekend en de koper (en eventueel de notaris) een afschrift van de overeenkomst heeft ontvangen, treedt voor de particuliere koper de wettelijke bedenktijd in werking (zie vraag 8). Binnen deze tijd kunt u als koper alsnog afzien van de koop. Na deze tijd is de koop definitief rond, tenzij de ontbindende voorwaarden van toepassing zijn.

Wat houdt de drie dagen bedenktijd voor de koper precies in?

De wettelijk vastgestelde drie dagen bedenktijd houdt in dat u als koper zonder opgave van redenen de koop kunt ontbinden. De bedenktijd van drie dagen gaat in zodra een kopie van de getekende koopovereenkomst aan de koper ter hand is gesteld. De bedenktijd kan langer duren dan drie dagen als deze eindigt op een zaterdag, zondag of algemeen erkende feestdag. Hiervoor zijn regels opgesteld. De NVM-makelaar kan precies aangeven tot wanneer de bedenktijd loopt.

Wat is een optie?

Het begrip 'optie' wordt op twee manieren gebruikt:

a) In juridische zin geeft een optie een partij (in dit geval de koper) de keuze om door een eenzijdige verklaring een koopovereenkomst met een andere partij (de verkoper) te sluiten. Beide partijen zijn het dan eens over de voorwaarden van de koop, maar de koper krijgt bijvoorbeeld nog een week bedenktijd. Bij de aankoop van een nieuwbouwwoning is zo'n optie gebruikelijk. Bij de aankoop van een bestaande woning niet.

b) Bij de aankoop van bestaande woningen wordt het begrip 'optie' eigenlijk ten onrechte gebruikt. 'Optie' heeft dan de betekenis van bepaalde afspraken die een verkopende NVM-makelaar maakt met een geïnteresseerde koper tijdens het onderhandelingsproces. Bijvoorbeeld de toezegging dat de koper een paar dagen bedenktijd krijgt voor het uitbrengen van een bod. De koper kan deze tijd gebruiken om beter inzicht te krijgen in zijn financiering of de gebruiksmogelijkheden van de woning.

De NVM-makelaar zal in deze periode bij andere geïnteresseerde partijen aangeven, dat op de woning een optie rust. Een optie kunt u niet eisen. De verkoper beslist in overleg met de NVM-makelaar of dergelijke opties worden gegeven.

Waar vind ik de algemene voorwaarden?

De NVM kent de Algemene Consumentenvoorwaarden NVM en de Algemene Voorwaarden NVM voor professionele opdrachtgevers. De meest recente voorwaarden zijn op te vragen via het contactformulier op de website van de NVM of verkrijgbaar via uw NVM-makelaar.

De Algemene Consumentenvoorwaarden NVM zijn tot stand gekomen in overleg met de Consumentenbond en Vereniging Eigen Huis.

Valt de makelaarscourtage onder de 'kosten koper'?

Nee, deze courtage zit er niet in. Onder 'kosten koper' vallen:

- a) Overdrachtsbelasting
- b) Notariskosten, onder andere voor het opmaken van de leveringsakte en het inschrijven ervan in het kadaster.

De 'kosten koper' bedragen gemiddeld 3% tot 4% van de koopsom. Naast bovengenoemde kosten kunnen er notariskosten zijn voor het opmaken en inschrijven van de hypotheekakte. Indien de koper een aankoopmakelaar heeft ingeschakeld, dan komt de courtage voor deze aankoopmakelaar voor rekening van de koper. Deze worden over het algemeen verrekend via de eindafrekening die de notaris opstelt. De kosten van de verkopende makelaar zijn voor rekening van de verkoper.

Mag ik als koper advies van de verkopende makelaar verwachten?

De verkopende makelaar vertegenwoordigt de belangen van de verkoper. Hij zal de verkoper adviseren tijdens het verkoopproces. De verkopende makelaar kan en mag daarom niet tegelijkertijd uw belangen behartigen. Als u dus begeleiding en advies wilt tijdens het aankoopproces, dan is het verstandig zelf een aankopende NVM-makelaar in te schakelen.

Wat zijn de tarieven voor de dienstverlening van NVM-makelaars?

Vanuit de NVM worden geen (advies)tarieven voorgeschreven. Iedere NVM-makelaar mag zijn eigen tarieven en courtages bepalen. De prijs die u betaalt is uiteindelijk afhankelijk van de samenstelling van het dienstenpakket dat u afneemt. Maak daarom een afspraak met een NVM-makelaar bij u in de buurt voor een vrijblijvend gesprek over de gewenste dienstverlening. Zo kan hij een berekening voor u maken van de courtage.

Naast de courtage kan de NVM-makelaar de gemaakte kosten voor bijvoorbeeld advertenties of kadastraal onderzoek doorberekenen. Over het maken van deze kosten zal de makelaar afspraken met u maken.

Heeft de makelaar recht op een vergoeding na het intrekken van de opdracht?

Op basis van de Algemene Consumentenvoorwaarden NVM heeft een NVM-makelaar recht op vergoeding van de gemaakte kosten. Daarnaast kan er, als dit in de opdracht tot dienstverlening is afgesproken, een percentage van het loon berekend worden. Dit wordt ook wel intrekingskosten genoemd.

Wat betekent vrij op naam (v.o.n.)?

Vrij op naam wil zeggen dat de kosten voor het overdragen van de woning voor rekening van de verkoper komen. Hierbij kunt u denken aan de overdrachtsbelasting en notariskosten. De notariskosten voor het vestigen van een hypotheek vallen hier niet onder; die zijn voor rekening van de koper.

Vaak worden nieuwbouwwoningen v.o.n. te koop aangeboden. Informeer vooraf duidelijk welke kosten voor rekening zijn van verkoper en welke voor koper. Zo voorkomt u dat u achteraf voor verrassingen te komen staan.

Hoe wordt het aantal vierkante meters van een woning bepaald?

NVM-makelaars zijn verplicht het aantal vierkante meters van een woning te meten volgens een branchebreed afgesproken meetinstructie. Deze instructie beschrijft precies wat er wel of niet wordt meegerekend als gebruiksoppervlakte van een woning of appartement. Hierbij wordt onderscheid gemaakt naar vier ruimten:

- a) Woonruimte, zoals woon- en slaapkamers, wc, gang en meterkast.
- b) Overige inpandige ruimte, zoals aangebouwde garage en zolder met vlizotrap.
- c) Gebouwgebonden buitenruimte, zoals balkon en loggia.
- d) Externe bergruimte, zoals losstaande schuur en losstaande garage.

Aandachtspunt bij het bepalen van de gebruiksoppervlakte is bijvoorbeeld dat alleen daar wordt gemeten waar de hoogte minimaal 1,5 meter is. De buitenmuren worden niet meegemeten, de binnenmuren wel. Nissen kleiner dan 0,5 m² worden genegeerd. Lees meer over het bepalen van de gebruiksoppervlakte op <https://www.nvm.nl/hulpbij/taxeren/meetinstructie>

Heeft mijn woning een energielabel nodig?

Vanaf 2008 is een energielabel verplicht bij de verkoop en verhuur van een woning, op enkele uitzonderingen na. Het energielabel voor woningen geeft met klassen en kleuren een indicatie hoe energiezuinig een woning is. Vanaf 1 januari 2015 wordt er toegezien op de naleving van het hebben van o.a. een energielabel bij de eigendomsoverdracht.

Bij het leveren van een woning zonder een definitief energielabel kan door de Inspectie Leefomgeving en Transport (ILT) een sanctie aan de verkoper worden opgelegd. Dat kan gaan om een boete van maximaal € 410,- of om een last onder dwangsom met de verplichting om alsnog een label aan te vragen. Deze wettelijke verplichting is niet uit te sluiten in een koopovereenkomst. Meer informatie kunt u vinden op de website van de rijksoverheid.

Heeft u interesse?

Algemeen

Hoewel gestreefd is naar een zo zorgvuldig mogelijke weergave van de beschikbare gegevens, moet ervan uitgegaan worden dat vorenstaand slechts indicatief is. De gegevens (afmetingen, bedragen, jaartallen, omschrijvingen e.d.) kunnen zijn verkregen door mondelinge overdracht. Aan de gegevens in deze brochure kunnen geen rechten worden ontleend. De koper heeft zijn eigen onderzoeksplicht naar alle zaken die voor hem van belang kunnen zijn.

Indien u overeenstemming bereikt over aankoop van deze woning, zal een schriftelijke koopakte worden opgemaakt volgens het van toepassing zijnde model van de NVM. Hierin nemen wij standaard op dat de koper een waarborgsom of een bankgarantie stelt ter grootte van 10% van de koopsom zoals overeengekomen.

Voor hypotheek en financiering kunnen wij u eveneens van dienst zijn. Het is goed u tevoren te verdiepen in de mogelijkheden en consequenties van hypotheek. Informeer u vrijblijvend naar de mogelijkheden.



Markendaalseweg 329 A1
4811 KB Breda

076 - 303 3000 | info@zagers.nl
www.zagers.nl

