


DWARSMAKELAARS



Weert
Kruisstraat 59





Kenmerken

Soort	eengezinswoning
Type	hoekwoning
Kamers	4
GO wonen	107 m ²
Perceeloppervlakte	159 m ²
Inhoud	476 m ³
Bouwjaar	1939
Tuin	achtertuin, voortuin
Garage	aangebouwd steen
Energie label	E
Verwarming	c.v.-ketel

HOEKWONING op fijne locatie

Bent u op zoek naar een combinatie van een jaren '30 uitstraling en modern comfort? Deze woning aan de Kruisstraat in de wijk Moesel/Keent biedt precies dat. Met een kenmerkende gevel, een nieuwe keuken uit 2025, een garage en drie slaapkamers is dit een huis waar u direct in kunt trekken.

De woning ligt op een rustige locatie met voorzieningen zoals scholen, supermarkten en sportfaciliteiten op loopafstand. Ook het centrum van Weert en het NS-Intercitystation zijn binnen enkele minuten bereikbaar.





Begane grond

Bij binnenkomst in de hal vindt u de meterkast uit 2024, een trapkast en de toiletruimte.

De woonkamer krijgt veel lichtinval door de erker aan de voorzijde. De ruimte is afgewerkt met een laminaatvloer en beschikt over een openhaard. De open keuken in hoekopstelling is in 2025 geplaatst en uitgerust met inbouwapparatuur, waaronder een stoomoven, inductiekookplaat en vaatwasser. Vanuit de keuken is er toegang tot de achtertuin.







Verdiepingen

Op de eerste verdieping leidt de overloop naar twee slaapkamers met een laminaatvloer, inbouwkasten en rolluiken. De badkamer is voorzien van een douche, wastafel, tweede toilet en mechanische ventilatie.

Via een vaste trap bereikt u de zolderverdieping. Hier bevindt zich de derde slaapkamer, waar de houten balken zichtbaar zijn en een Velux dakraam voor daglicht zorgt. Op deze verdieping liggen tevens een berging met de CV-ketel uit 2019 en een vliering voor extra opslag.









Tuin & garage

De achtertuin biedt privacy en is onderhoudsvriendelijk aangelegd. Naast het huis ligt een eigen oprit die toegang geeft tot de garage. Deze garage is opgedeeld in twee delen, waarbij het achterste gedeelte beschikt over witgoed aansluitingen en een boiler. Het dak van de garage is in 2024 vernieuwd. De woning is daarnaast voorzien van dakisolatie en HR++ dubbel glas.

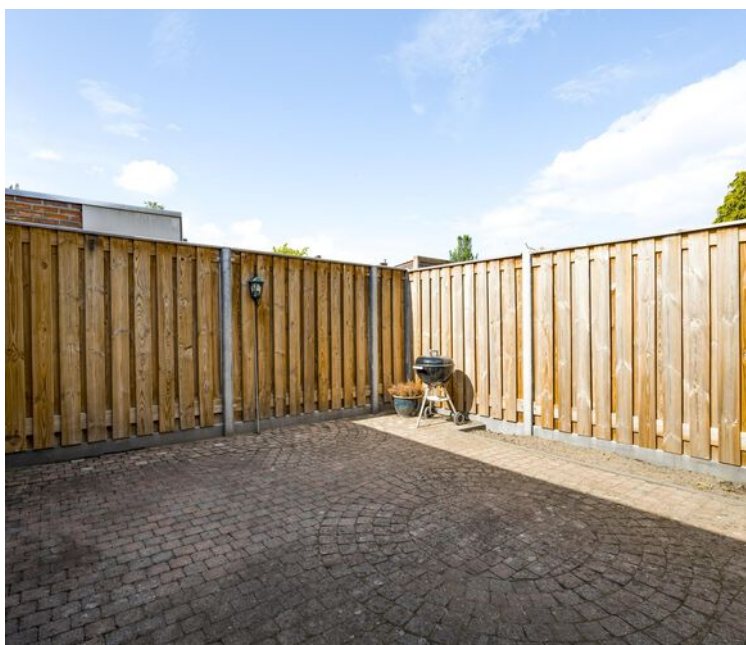


Plattegronden

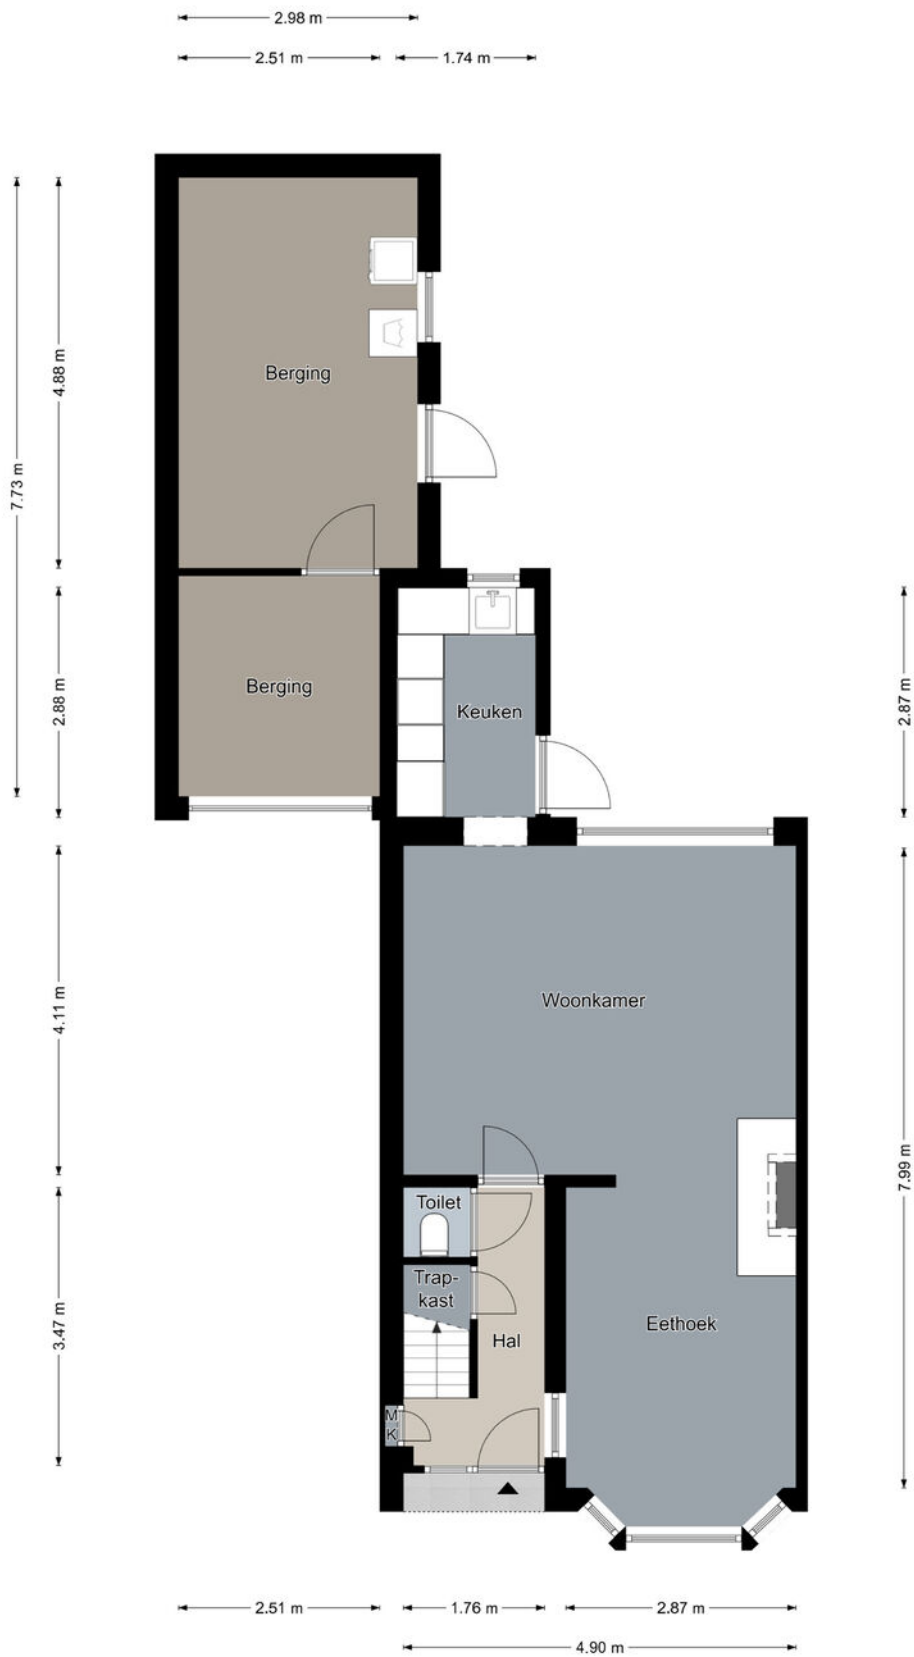

Begane grond

De plattegronden zijn geproduceerd voor promotionele doeleinden en ter indicatie.
Aan de plattegronden kunnen geen rechten worden ontleend.
©MaKeRS Vastgoedpromotie


Plattegronden

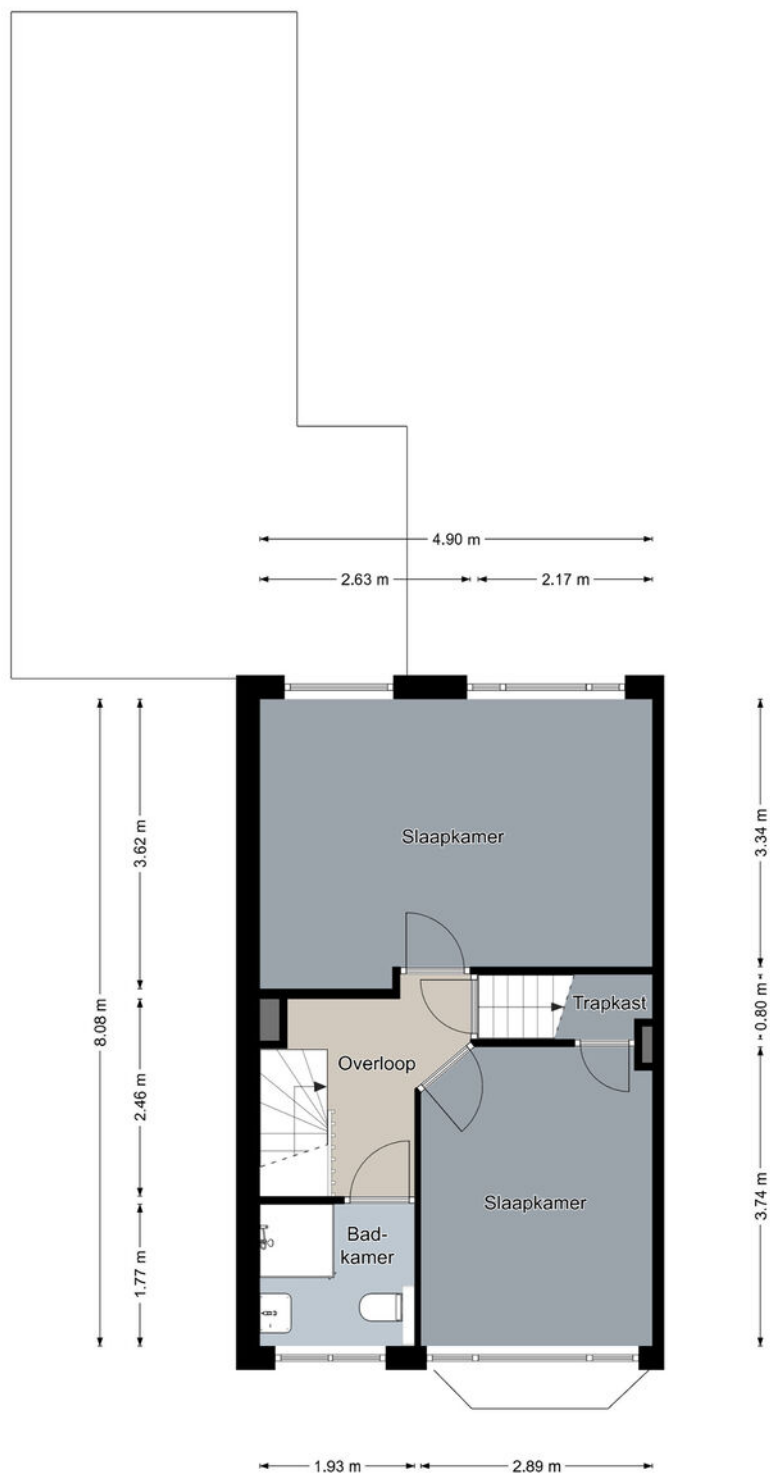

Eerste verdieping


De plattegronden zijn geproduceerd voor promotionele doeleinden en ter indicatie.
Aan de plattegronden kunnen geen rechten worden ontleend.
©MaKeRS Vastgoedpromotie

Plattegronden

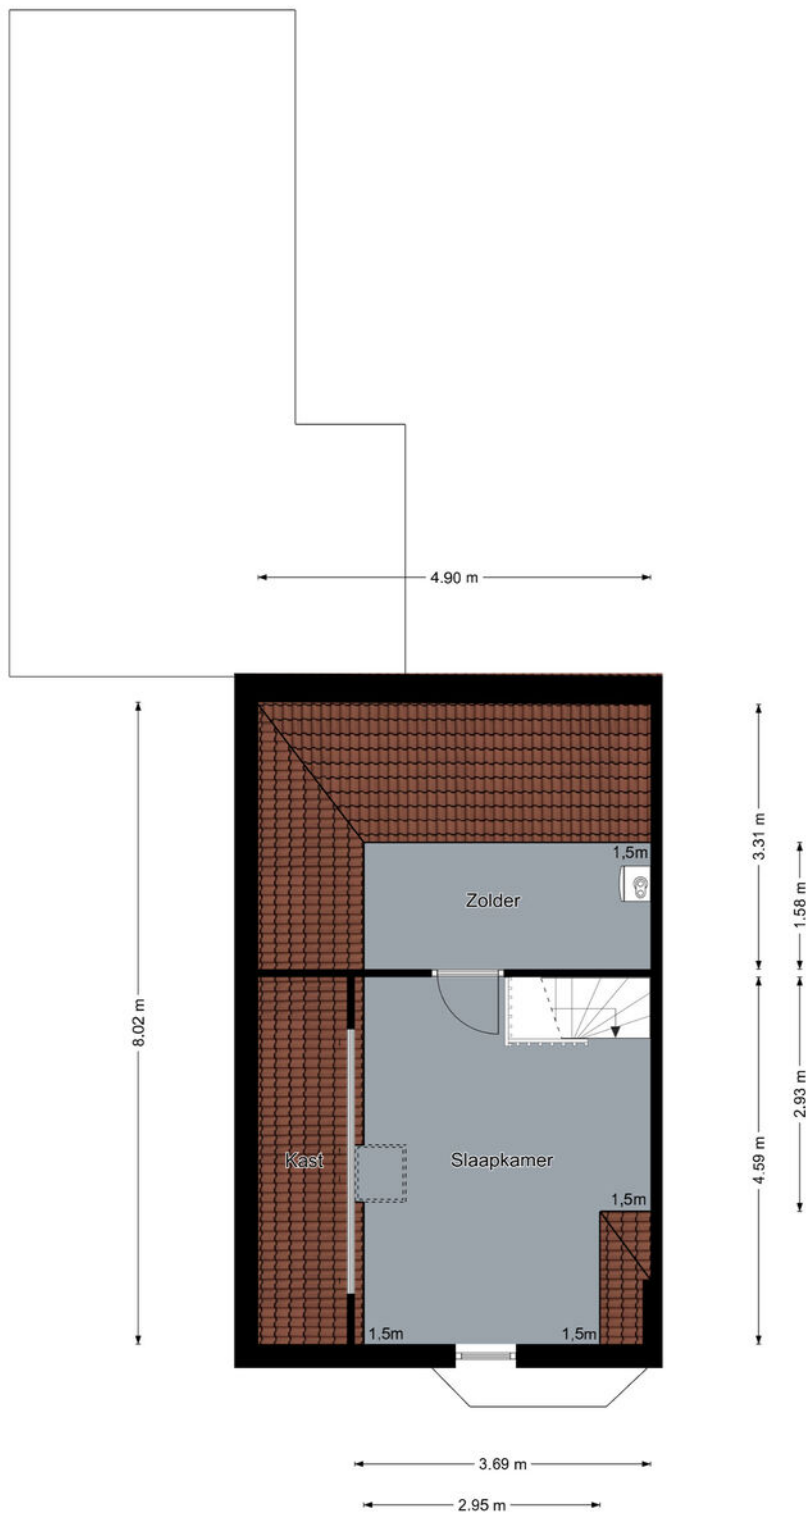

Tweede verdieping

De plattegronden zijn geproduceerd voor promotionele doeleinden en ter indicatie.
Aan de plattegronden kunnen geen rechten worden ontleend.
©MaKeRS Vastgoedpromotie

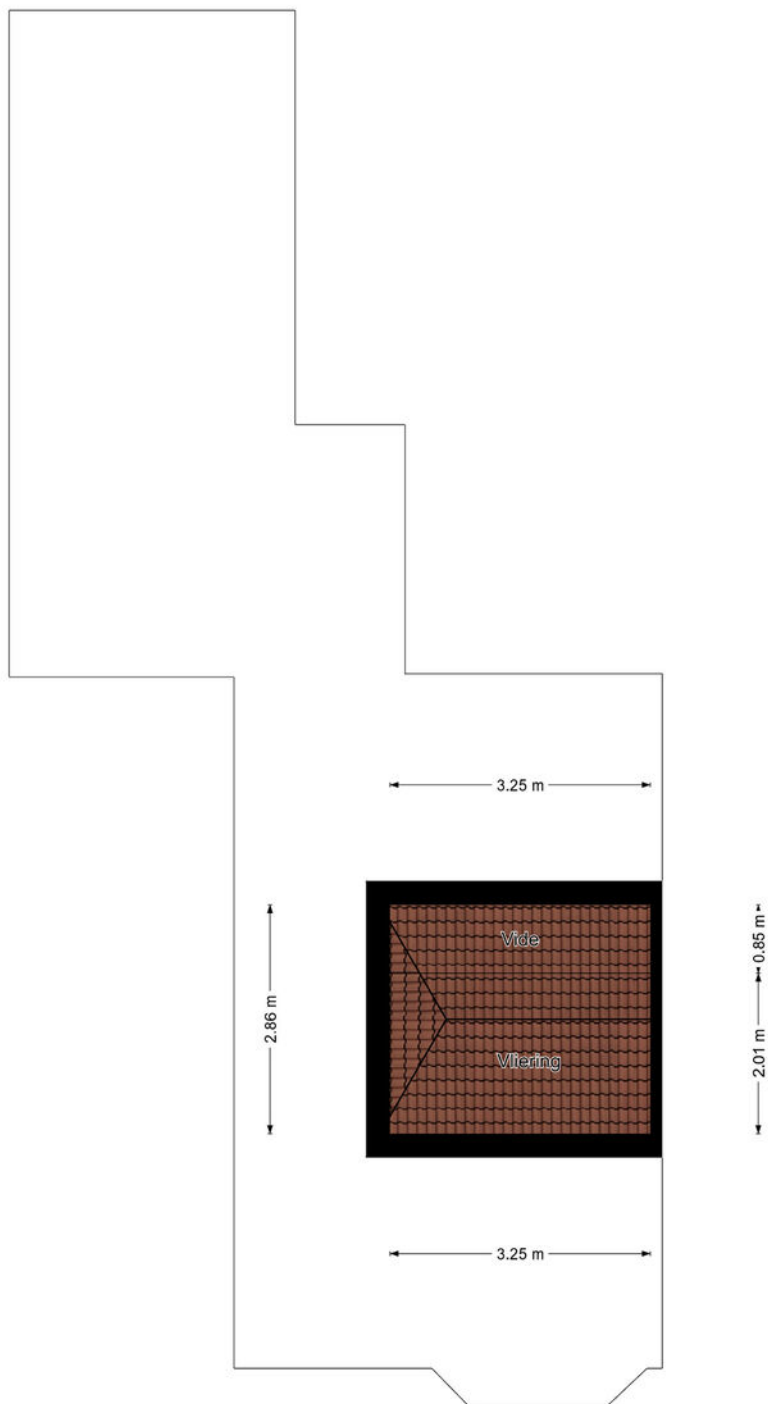

Derde verdieping


De plattegronden zijn geproduceerd voor promotionele doeleinden en ter indicatie.
Aan de plattegronden kunnen geen rechten worden ontleend.
©MaKeRS Vastgoedpromotie

Kadastrale kaart

Kadastrale kaart

Uw referentie: Kruisstraat 59 Weert



<p>12345 Perceelnummer</p> <p>25 Huisnummer</p> <p>— Vastgestelde kadastrale grens</p> <p>— Voorlopige kadastrale grens</p> <p>— Administratieve kadastrale grens</p> <p>— Bebouwing</p>	<p>Schaal 1: 500</p> <p>Kadastrale gemeente Weert</p> <p>Sectie R</p> <p>Perceel 3097</p>	<p>Aan dit uittreksel kunnen geen betrouwbare maten worden ontleend. De Dienst voor het kadaster en de openbare registers behoudt zich de intellectuele eigendomsrechten voor, waaronder het auteursrecht en het databankenrecht.</p>	
--	---	---	---

12345 Perceelnummer
25 Huisnummer
— Vastgestelde kadastrale grens
— Voorlopige kadastrale grens
— Administratieve kadastrale grens
— Bebouwing

Schaal 1: 500

Kadastrale gemeente Weert
Sectie R
Perceel 3097

Aan dit uittreksel kunnen geen betrouwbare maten worden ontleend.
De Dienst voor het kadaster en de openbare registers behoudt zich de intellectuele eigendomsrechten voor, waaronder het auteursrecht en het databankenrecht.

Voor een eensluidend uittreksel, geleverd op 25 augustus 2025
De bewaarder van het kadaster en de openbare registers



DWARS MAKELAARS

Drie NVM-Makelaars vormen de kracht van Dwars Makelaars. Of je nou een expert nodig hebt voor de aan- of verkoop van je woning, een taxatie of een vastgoedadvies in de breedste zin van het woord: er staat altijd een professional klaar die bij jouw situatie past. En nog belangrijker: met vijf makelaars die hun netwerk binnen een kantoor bundelen, wordt de kans op de juiste match voor jou aanzienlijk groter.

Dwars Makelaars weet hoe de hazen lopen in de vastgoedmarkt. Onze makelaars zijn thuis in de regio, kennen de spelregels en de valkuilen. Daarbij blijven we onszelf ontwikkelen. Omdat we steeds beter willen worden, houden we elkaar scherp, delen en vergroten we onze vakkennis en vragen we ons elke dag opnieuw af of we voor onze klanten op de goede weg zijn. Samen maken we het verschil. Oftewel: volg jij je hart, doen wij de rest.

INFO@DWARSMAKELAARS.NL | WWW.DWARSMAKELAARS.NL

EINDHOVEN: NOORD BRABANTLAAN 303, 5657 GB | T (040) 4444 000 - WEERT: EMMASINGEL 5, 6001 BA | T (0495)-537599

ROERMOND: KAPELLERPOORT 1 B10, 6041 HZ | T (0475) 260 600





ONZE MAKELAARS



Maarten van Laer
Directeur-Makelaar RM RT

Maarten is directeur van Dwars Makelaars en Register Makelaar/Taxateur.



Nina Konings
K-RMT

Nina is Kandidaat Makelaar en sinds 2022 werkzaam op ons kantoor.



Yaël Tuasuun
Makelaar K-RMT

Yaël is Kandidaat Makelaar en sinds 2014 bij ons kantoor werkzaam.

VOOR MEER INFORMATIE KUNT U CONTACT OPNEMEN MET ONS KANTOOR

EINDHOVEN: NOORD BRABANTLAAN 303, 5657 GB | T (040) 4444 000 - WEERT: EMMASINGEL 5, 6001 BA | T (0495)-537599
ROERMOND: KAPELLERPOORT 1 B10, 6041 HZ | T (0475) 260 600





ONS SERVICE TEAM



Jolanda Buijs
Taxateur / ARMT

Jolanda is assistent makelaar en taxateur in opleiding. Zij is sinds 2017 onderdeel van ons team.



Bianca Horyon
Secretaresse / ARMT

Bianca is de spil binnen onze organisatie en sinds 2007 bij ons actief.



Monique Vereijken
Secretaresse

Monique is hèt gezicht van ons kantoor en sinds 2024 onderdeel van ons team.

NVM & QUALIS

Wij zijn aangesloten bij de Nederlandse Vereniging van Makelaars (NVM) met maar liefst vijf beëdigde makelaars en zijn tevens in ons werkgebied uniek als Qualis-makelaar. Qualis is een netwerk van kwaliteitsmakelaars. Het Qualis-label wordt slechts aan een zeer beperkt aantal NVM-makelaars in Nederland toegekend, op basis van hun (veelal) leidende positie in het exclusieve segment.



Voorwaarden

Verantwoording	Hoewel de grootst mogelijke zorgvuldigheid bij de samenstelling van deze brochure is betracht, aanvaarden wij geen aansprakelijkheid voor de juistheid van de vermelde gegevens. Alle opgegeven maten en oppervlakten zijn indicatief.
Uitnodiging	Deze informatie wordt aan meerdere personen verstrekt, aan deze gegevens kunnen geen rechten worden ontleend. De aanbieding van dit object dient te worden gezien als een uitnodiging om in onderhandeling te treden.
Koopakte	Behoudens nadere afspraken gelden de standaardregels zoals deze voorkomen in de model-koopakte, die is opgesteld door de Nederlandse Vereniging van Makelaars NVM, de consumentenbond en de Vereniging Eigen Huis. Eventueel door de koper te maken voorbehouden worden alleen opgenomen als deze in de onderhandelingen zijn afgesproken.
Waarborgsom / Bankgarantie	Bij het sluiten van een koopovereenkomst verplicht de koper zich binnen 6 weken na overeenkomen tot het stellen van een bankgarantie / waarborgsom, welke 10% van de koopsom bedraagt.
Voorbehoud	Hoewel er gestreefd is naar een zo nauwkeurig mogelijke inventarisatie van de beschikbare gegevens, moet er van uitgegaan worden dat de brochure slechts indicatief is. De gegevens (bedragen, jaartallen, beschrijvingen, etc.) zijn soms verkregen door mondelinge informatie, soms zijn ze vanuit het geheugen opgediept. De koper heeft zijn eigen onderzoeksplicht naar alle zaken die voor hem van belang zijn en kan zich nimmer beroepen op onbekendheid met feiten die hij zelf had kunnen waarnemen of die kenbaar waren uit de openbare registers. De makelaar kan u desgewenst verwijzen naar de betreffende instanties. Alle opgegeven maten en oppervlakten zijn indicatief.
Gunning	Verkoper behoudt zich het recht voor het object te gunnen aan de gegadigde van zijn keuze.
Bedenktijd Koper	De koper die een natuurlijk persoon is en niet handelt in de uitoefening van een beroep of bedrijf heeft bedenktijd om deze koopovereenkomst te ontbinden. De bedenktijd duurt drie dagen en begint om 0,00 uur van de dag die volgt op de dag dat de tussen partijen opgemaakte koopakte (in kopie) aan de koper ter hand gesteld is. Indien de bedenktijd op een zaterdag, zondag of algemeen erkende feestdag eindigt, wordt deze verlengd tot en met de eerstvolgende dag die niet een zaterdag, zondag of algemeen erkende feestdag is. De bedenktijd wordt, zo nodig, zoveel verlengd, dat daarin tenminste twee dagen voorkomen die niet een zaterdag, zondag of algemeen erkende feestdag zijn.
Bedenktijd Verkoper	De voornoemde in de koopakte opgenomen wettelijke bedenktijd zal eveneens contractueel door de verkoper(s) bedongen worden, onder dezelfde voorwaarden en condities.

Voorwaarden

NEN 2580

De Meetinstructie is gebaseerd op de NEN2580. De Meetinstructie is bedoeld om een meer eenduidige manier van meten toe te passen voor het geven van een indicatie van de gebruiksoppervlakte. De Meetinstructie sluit verschillen in meetuitkomsten niet volledig uit, door bijvoorbeeld interpretatieverschillen, afrondingen of beperkingen bij het uitvoeren van de meting.

Overeenkomst

Een mondelinge overeenstemming tussen de particuliere verkoper en de particuliere koper is niet rechtsgeldig. Met andere woorden: er is geen koop. Er is pas sprake van een rechtsgeldige koop als de particuliere verkoper en de particuliere koper de koopovereenkomst hebben ondertekend. Dit vloeit voort uit artikel 7:2 Burgerlijk Wetboek. Een bevestiging van de mondelinge overeenstemming per e-mail of een toegestuurd concept van de koopovereenkomst wordt overigens niet gezien als een 'ondertekende koopovereenkomst'.

Notaris keuze

Notariskeuze nabij locatie van het verkochte. Tenzij koper en verkoper anders overeenkomen. Indien ten tijde van de ondertekening van deze koopovereenkomst nog geen keuze is gemaakt voor een notaris, dan behoudt verkoper zich het recht voor om, door tussenkomst van zijn makelaar, een notaris aan te wijzen, als dit nog niet is gebeurd door koper op uiterlijk 14 dagen na datum schriftelijke koopovereenkomst.

Notaris afstand

Indien de standplaats van de notaris verder ligt dan 20 kilometer van het verkochte object, heeft verkoper het recht de akte van levering met een volmacht te laten passeren. De kosten voor het opmaken en legalisatie van deze volmacht komen in dit geval voor rekening van de koper. Indien de notariskosten voor het doorhalen van de bestaande hypothecaire geldlening meer bedragen dan € 250,00 (exclusief BTW) per inschrijving, komen deze extra kosten voor rekening van de koper.



WWW.DWARSMAKELAARS.NL

EINDHOVEN: Noord Brabantlaan 303, 5657 GB, Eindhoven
Tel. (040) 4444 000

WEERT: Emmasingel 5, 6001 BA, Weert
Tel. (0495) 537 599

ROERMOND: Kapellerpoort 1 B10, 6041 HZ, Roermond
Tel. (0475) 260 600

INFO@DWARSMAKELAARS.NL