





VRAAGPRIJS

€ 765.000,- K.K.

TYPE WONING

VRIJSTAAND

INHOUD WONING

CIRCA 1527 M<sup>3</sup>

PERCEEL OPPERVLAKTE

2150 M<sup>2</sup>

GEBRUIKSOPPERVLAKTE

CIRCA 230 M<sup>2</sup>

BOUWJAAR

1880

VERWARMING

C.V.-KETEL

ENERGIELABEL

C

# OMSCHRIJVING

Deze woning wordt te koop aangeboden via Van den Bosch makelaars.

Vaartweg 18 – Vrijstaande woning met veel ruimte, schuur en volop mogelijkheden

Aan de Vaartweg 18 staat deze ruime woning met meerdere slaapkamers, diverse bergzolders, aangebouwde schuur en een vrijstaande schuur. De woning biedt veel leefruimte, een praktische indeling en volop mogelijkheden voor gezinnen, hobbyisten of klussers die op zoek zijn naar extra ruimte. Met een royale tuin, garage en multifunctionele schuur is dit een woning met potentie.

## Belangrijke kenmerken

- Landelijk gelegen vrijstaande woning;
- Vrijstaande schuur met mogelijkheden voor hobby of opslag;
- Garage en aangebouwde schuur aanwezig;
- Ruime eetkamer met openslaande deuren naar de tuin;
- Royale zonnige tuin;
- 8 zonnepanelen aanwezig;
- De woning beschikt over een riante oprit, welke plaats biedt aan meerdere auto's;
- Nabij uitvalswegen.

## Indeling

### Begane grond

Via de entree komt u in de hal met toiletruimte, meterkast, garderobekast en trapopgang naar de eerste verdieping. Vanuit de hal heeft u toegang tot meerdere vertrekken, waaronder de bijkeuken, keuken en woonkamer.

De keuken is voorzien van een vaatwasser, 4-pits inductiekookplaat, combi-oven en koelkast en vormt een praktische ruimte met voldoende werk- en opbergruimte.

Aansluitend bereikt u de woonkamer, waar de haard zorgt voor extra sfeer en warmte. Vanuit de woonkamer loopt u door naar de ruime eetkamer, een heerlijke plek om samen te komen. Dankzij de openslaande deuren staat deze ruimte in directe verbinding met de tuin.

Vanuit de eetkamer heeft u tevens toegang tot de schuur en de garage. De schuur biedt volop mogelijkheden voor hobbyisten of klussers en beschikt daarnaast over extra bergruimte op de verdieping.

### Eerste verdieping

Op de eerste verdieping bevinden zich vier slaapkamers. Aan de voorzijde liggen twee ruime slaapkamers, beide voorzien van knieschotten voor praktische bergruimte.

Aan de achterzijde bevinden zich nog twee slaapkamers, beide voorzien van een dakkapel. Eén van deze kamers beschikt daarnaast over een vaste kast.

De badkamer is compleet uitgevoerd met een ligbad, douche, toilet en wastafel. Ook bevindt zich op deze verdieping een aparte kast met de opstelplaats van de cv-ketel.

### Tweede verdieping

Via een vlizotrap bereikt u de eerste bergzolder, waar zich tevens de omvormer van de zonnepanelen bevindt. Daarnaast is er nog een tweede bergzolder aanwezig, eveneens bereikbaar via een vlizotrap. Beide zolders bieden volop extra opbergruimte.



# OMSCHRIJVING

## Tuin

De achtertuin is ruim opgezet en biedt een fijne combinatie van gazon en betegeld terras. Hierdoor is er volop ruimte om te ontspannen, te spelen of gezellig buiten te zitten.

De tuin beschikt ook over een vrijstaande schuur met elektra. De golfplaten en dakplaten bevatten asbest. Dankzij de royale afmetingen biedt de tuin veel mogelijkheden voor tuinliefhebbers. Daarnaast is de tuin bereikbaar via een praktische achterom.

## Duurzaamheid:

- Dak en muur isolatie;
- Dubbele beglazing;
- Cv-ketel;
- 8 zonnepanelen.

Enthousiast geworden? Bel voor een vrijblijvende afspraak. We geven graag de mogelijkheden door!

Meer dan gemiddelde belangstelling: Soms zijn er zo veel belangstellenden voor een woning, dat het moeilijk te bepalen is wie de meest geschikte koper is. Op dat moment kan de verkoper – in overleg met de makelaar – besluiten de (verkoop)procedure tussentijds te wijzigen.

De informatie is door ons met de nodige zorgvuldigheid samengesteld. Alle verstrekte informatie moet beschouwd worden als een uitnodiging tot het doen van een bod of om in onderhandeling te treden. Onzerzijds wordt echter geen enkele aansprakelijkheid aanvaard voor enige onvolledigheid, onjuistheid of anderszins, dan wel de gevolgen daarvan. Alle opgegeven maten en oppervlakten zijn indicatief.






















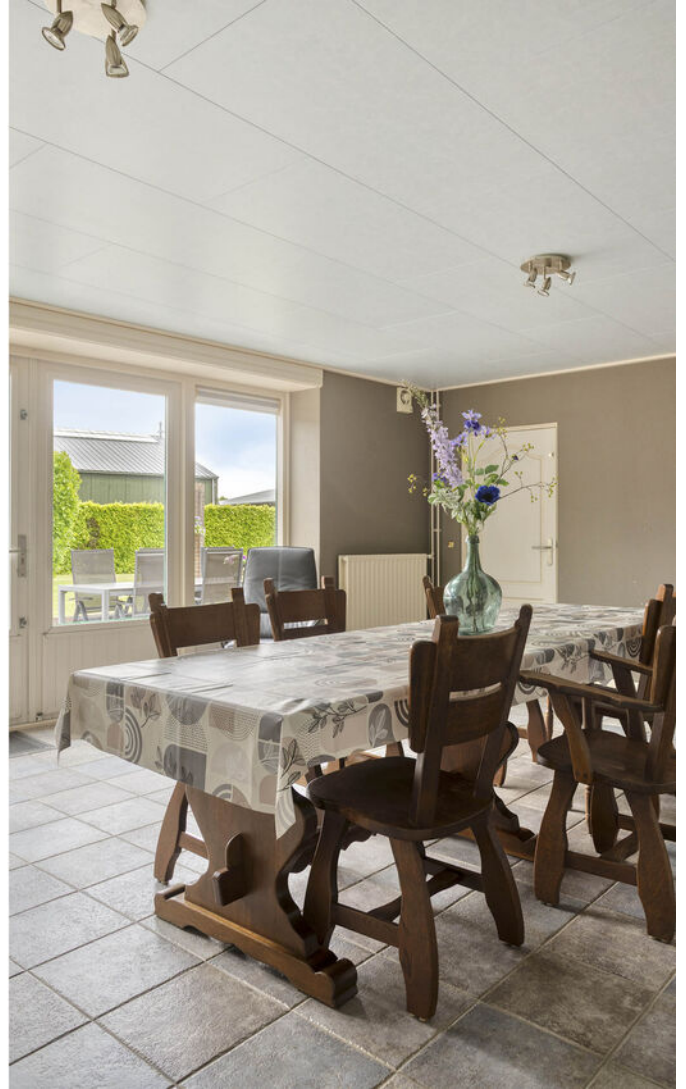

































# PLATTEGROND




# PLATTEGROND




# PLATTEGROND



# PLATTEGROND

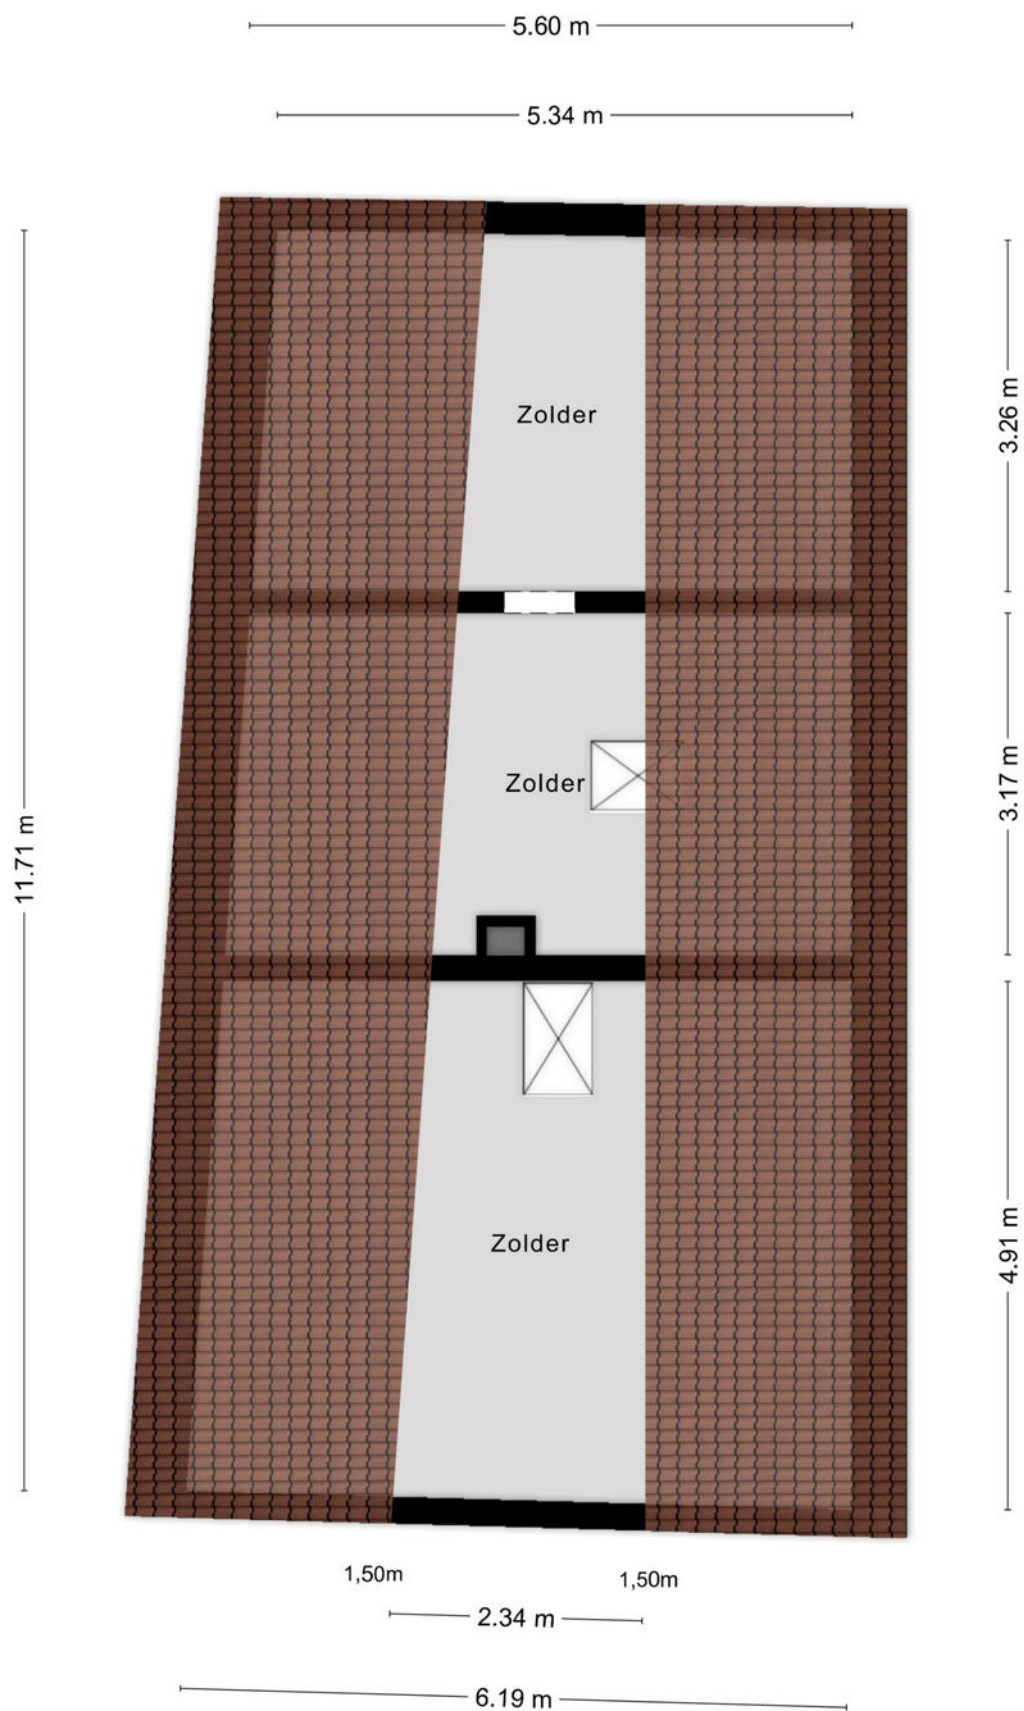

# PLATTEGROND

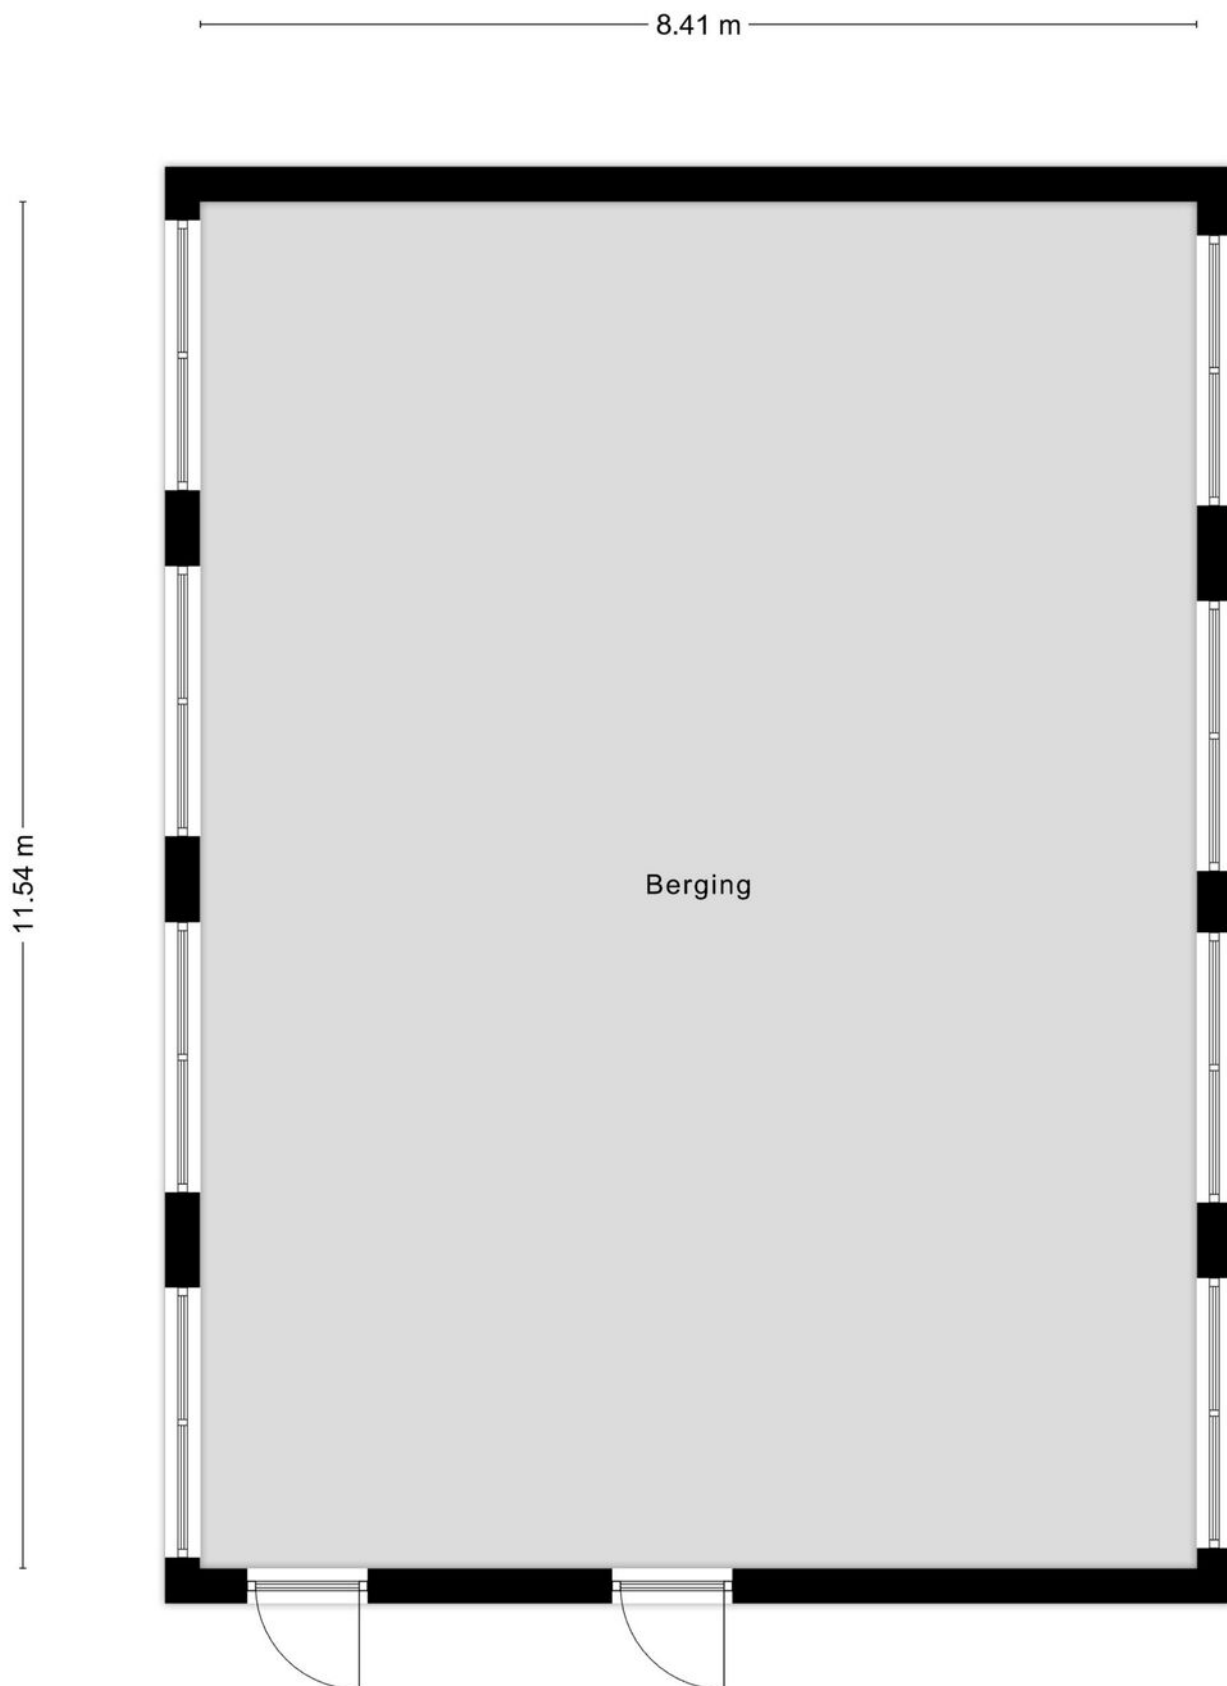


# KADASTRALE KAART

Kadastrale kaart

Uw referentie: ---



12345	Deze kaart is noordgericht	Schaal 1: 500	
25	Perceelnummer	Kadastrale gemeente Dongen	
	Huisnummer	Sectie N	
—	Vastgestelde kadastrale grens	Perceel 194	
—	Voorlopige kadastrale grens		
—	Administratieve kadastrale grens		
—	Bebouwing		

Voor een eensluidend uittreksel, geleverd op 8 april 2026  
De bewaarder van het kadaster en de openbare registers

Aan dit uittreksel kunnen geen betrouwbare maten worden ontleend.  
De Dienst voor het kadaster en de openbare registers behoudt zich de intellectuele eigendomsrechten voor, waaronder het auteursrecht en het databankenrecht.




# LIJST VAN ZAKEN

	Blijft achter	Gaat mee	Ter overname
Woning - Interieur			
Houtkachel	X		
Verlichting, te weten			
- inbouwspots/dimmers	X		
- opbouwspots/armaturen/lampen/dimmers	X		
- losse (hang)lampen	X		
(Losse)kasten, legplanken, te weten			
- Kasten		X	
Raamdecoratie/zonwering binnen, te weten			
- gordijnrails	X		
- overgordijnen	X		
- lamellen	X		
- (losse) horren/rolhorren	X		
Vloerdecoratie, te weten			
- vloerbedekking	X		
- houten vloer(delen)	X		
- laminaat	X		
- plavuizen	X		
Overig, te weten			
- spiegelwanden	X		
Woning - Keuken			
Keukenblok (met bovenkasten)	X		
Keuken (inbouw)apparatuur, te weten			
- kookplaat	X		
- afzuigkap	X		
- combi-oven/combimagnetron	X		
- koelkast	X		
- koel-vriescombinatie		X	
- vaatwasser	X		
- koffiezetapparaat		X	
Woning - Sanitair/sauna			
Toilet met de volgende toebehoren			
- toilet	X		
- toiletrolhouder	X		

# LIJST VAN ZAKEN

	Blijft achter	Gaat mee	Ter overname
- toiletborstel(houder)	X		
- fontein	X		
Badkamer met de volgende toebehoren			
- ligbad	X		
- douche (cabine/scherm)	X		
- wastafel	X		
- wastafelmeubel	X		
- toilet	X		
- toiletrolhouder	X		
- toiletborstel(houder)	X		
Woning - Exterieur/installaties/veiligheid/ energiebesparing			
(Voordeur)bel	X		
Rookmelders	X		
(Klok)thermostaat	X		
Zonwering buiten	X		
Telefoonaansluiting/internetaansluiting	X		
Zonnepanelen	X		
Warmwatervoorziening, te weten			
- CV-installatie	X		
Tuin - Inrichting			
Tuinaanleg/bestrating	X		
Beplanting	X		
Tuin - Verlichting/installaties			
Buitenverlichting	X		
Tijd- of schemerschakelaar/bewegingsmelder	X		
Tuin - Overig			
Overige tuin, te weten			
- (sier)hek	X		
- vlaggenmast(houder)	X		
- Robotmaaier			X

# LOCATIE OP DE KAART

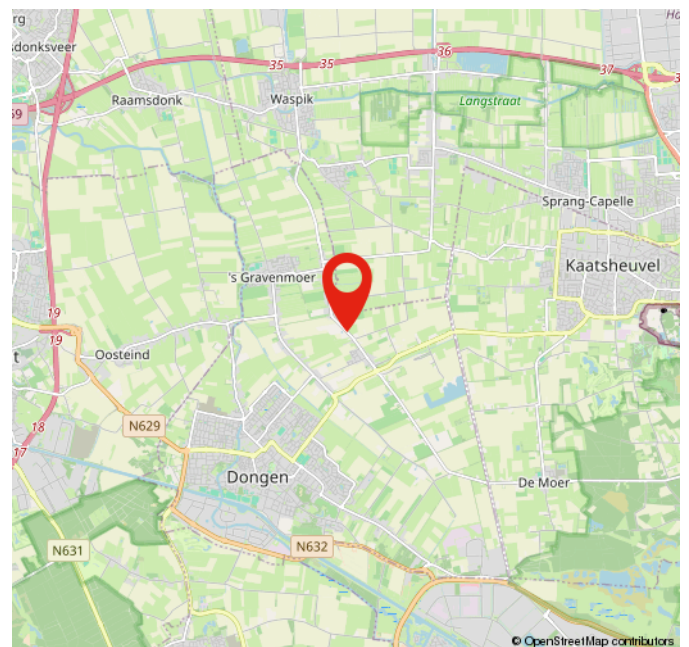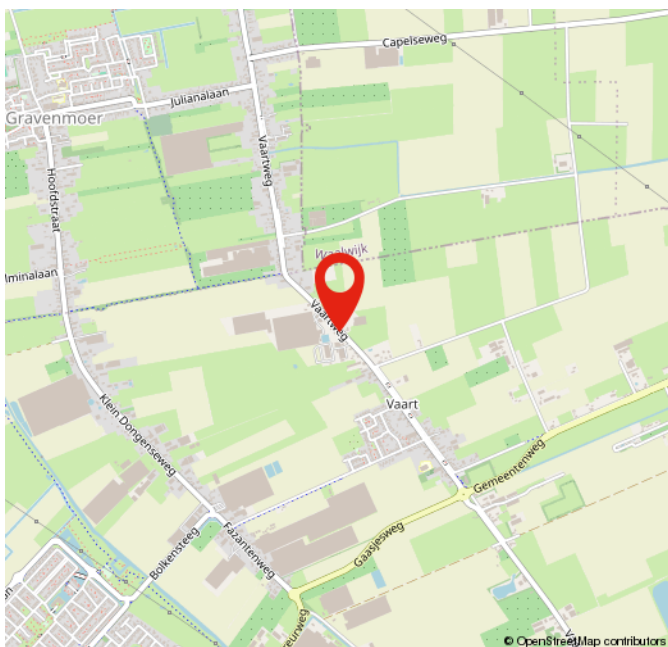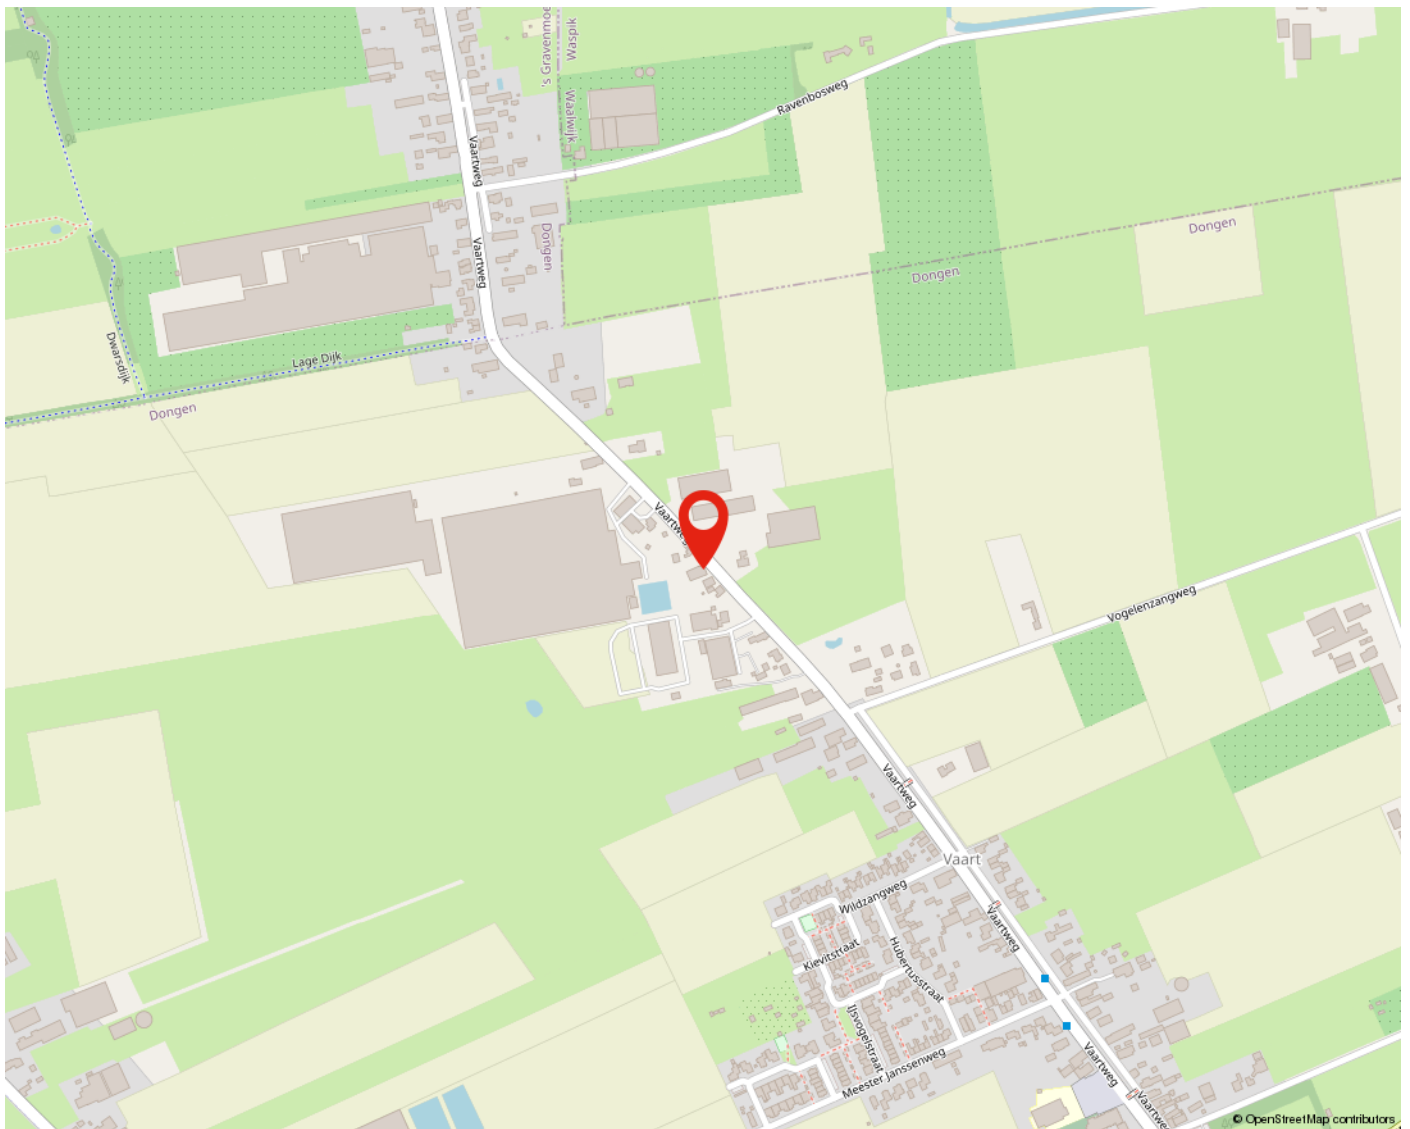

# OVER ONS



**WIE IS VAN DEN BOSCH MAKELAARS?** In 1992 opende Van den Bosch makelaars zijn deuren in Dongen met het idee om het helemaal anders te doen. Met groot succes. Henk Goos en Koen Dirkse zijn de drijfveren achter Van den Bosch makelaars. Sinds 2021 is Stefan van Rijckevorsel toegevoegd aan het team. Social media is de manier om onze klanten te bereiken, gecombineerd met een persoonlijke aanpak. Wij staan midden in de maatschappij en spreken de hele dag mensen om ons heen. We horen wat er speelt en willen daaraan ook onze bijdrage leveren. Van den Bosch makelaars is vanuit Dongen uitgegroeid naar een toonaangevend kantoor met een vestiging in Dongen en Tilburg Reeshof.

Neem voor meer informatie vrijblijvend contact met ons op of bezoek onze website [www.vandenboschmakelaars.com](http://www.vandenboschmakelaars.com).

## **Vestiging Dongen**

Mgr. Poelsstraat 1 a  
5103 BD Dongen  
Telefoonnummer 0162-321616

## **Vestiging Reeshof Tilburg**

Ketelhavenstraat 93  
5045 NG Tilburg  
Telefoonnummer 013-2036614

[m@kelaar.com](mailto:m@kelaar.com)

Whatsapp 0162 - 32 16 16

[www.vandenboschmakelaars.com](http://www.vandenboschmakelaars.com)

# MEEST GESTELDE VRAGEN

## BEZICHTIGING

Je kunt een vrijblijvende bezichtiging aanvragen bij ons kantoor. De makelaar verzorgt graag een rondleiding door de woning en geeft je daarbij alle mogelijke informatie. Wij zijn benieuwd naar je reactie, laat ons dus gerust weten wat je van de woning vindt. Ook als de woning niet aan je eisen voldoet horen wij dit graag om de verkoper hiervan op de hoogte te brengen, of om je verder te helpen met het zoeken naar een geschikte woning.

## DOCUMENTATIE

Deze informatie is door ons met de nodige zorgvuldigheid samengesteld. Onzerzijds wordt echter geen enkele aansprakelijkheid aanvaard voor enige onvolledigheid, onjuistheid of anderszins, dan wel de gevolgen daarvan. Alle opgegeven maten en oppervlakten zijn indicatief.

## ONDERZOEKSPlicht

De verkoper heeft een wettelijke plicht om eventuele gebreken te melden als die hem bekend zijn (meldingsplicht). Een koper heeft een wettelijke onderzoeksplicht en moet zich inspannen om o.a. de staat van de woning te (laten) onderzoeken. Indien bepaalde zaken bij verkoper niet bekend zijn, kan een verkoper daar ook niets over melden. Denk aan bijvoorbeeld de bouwkundige staat van het pand of de fundering.

## PROCEDURE BIJ BIEDINGEN

Als je interesse hebt in de woning dan kun je een bod uitbrengen. Wij vinden het belangrijk dat het biedingsproces duidelijk is. Een bod bestaat uit een prijs in euro's, een gewenste opleverdatum en eventuele voorwaarden. De meeste gebruikte voorwaarden zijn het voorbehoud van financiering en het voorbehoud van een bouwtechnische keuring. Je kan een bod uitbrengen via het platform Move.nl op de pagina van de desbetreffende woning. Indien er een specifieke verkoopprocedure van toepassing is (bijvoorbeeld een inschrijving), word je hier (per e-mail) van op de hoogte gebracht.

## VOORBEHOUD VAN FINANCIERING

Door een voorbehoud van financiering te maken geef je aan de woning te kopen mits je een financiering bij een hypotheekverstrekkende instelling verkrijgt. Indien je kunt aantonen dat je geen passende financiering kan krijgen, heb je de mogelijkheid om de koop te ontbinden. In het voorbehoud staat het benodigde hypotheekbedrag vermeld. Dit bedrag kan voor de gehele koopsom of een gedeelte hiervan zijn. Wij adviseren je om het op te nemen bedrag met jouw hypotheekadviseur te overleggen.

## VOORBEHOUD BOUWKUNDIGE KEURING

Bij het maken van een voorbehoud voor een bouwkundige keuring geef je aan dat je de woning bouwkundig wilt laten onderzoeken door een professionele partij. Er kan een termijn worden opgenomen waar binnen je gebruik kunt maken van dit voorbehoud. Daarnaast kan je een maximum bedrag aan directe herstelkosten opgeven. Indien de directe kosten in het rapport hoger zijn dan het opgegeven bedrag, kun je als koper afzien van de koop of opnieuw in onderhandeling treden. Directe kosten zijn herstelkosten die direct noodzakelijk zijn om ergere problemen te voorkomen (bijvoorbeeld lekkages, zwam in de vloer, rotte kozijnen e.d.). Zowel het bedrag als de tijd waarbinnen je af kunt zien van de koop op basis van de bouwkundige keuring kunnen in de koopakte worden opgenomen. Dit gebeurt altijd in overleg.

## OVEREENKOMST

Een mondelinge overeenstemming tussen de particuliere verkoper en de particuliere koper is niet rechtsgeldig. Met andere woorden: er is geen koop. Er is pas sprake van een rechtsgeldige koop als de particuliere verkoper en de particuliere koper de koopovereenkomst hebben ondertekend. Een bevestiging van de mondelinge overeenstemming per e-mail of een toegestuurd concept van de koopovereenkomst wordt overigens niet gezien als een 'ondertekende koopovereenkomst'. Als basis voor de koopovereenkomst wordt uitgegaan van een model koopovereenkomst voor een bestaande eengezinswoning (model 2023). Vastgesteld door de Nederlandse Coöperatieve vereniging van Makelaars en Taxateurs in onroerende goederen NVM U.A., Vastgoed Nederland Vereniging van makelaars en taxateurs en Vereniging Eigen Huis.

## BANKGARANTIE / WAARBORGsom

Een bankgarantie / waarborgsom dient als extra zekerheid dat de kopende partij de verplichtingen nakomt die voortvloeien uit de koopovereenkomst. De bankgarantie / waarborgsom bedraagt 10% van de koopsom. Deze wordt standaard opgenomen in de koopovereenkomst. Je stelt de bankgarantie bij of betaalt de waarborgsom aan de notaris en dit bedrag wordt bij de overdracht van de woning verrekend op de nota van afrekening.

# MEEST GESTELDE VRAGEN

## **OUDERDOMSCLAUSULE**

Wanneer een woning een ouder bouwjaar heeft, wordt er een ouderdomsclausule opgenomen in de koopovereenkomst. De ouderdomsclausule is bedoeld om de koper erop te wijzen dat hij niet dezelfde eisen mag stellen aan de woning als aan een nieuwbouwwoning, gezien deze andere (technische) kenmerken bezit.

## **NIET-BEWONERSCLAUSULE**

Wanneer de verkoper niet (recent) in de woning heeft gewoond, wordt er een niet- bewonersclausule opgenomen in de koopovereenkomst. Deze clausule wijst koper erop dat verkoper mogelijk niet van eventuele gebreken op de hoogte is die pas aan het licht komen bij bewoning en deze dus ook niet kan melden.



**VESTIGING DONGEN**

MGR. POELSSTRAAT 1 A  
5103 BD DONGEN  
TELEFOONNUMMER 0162-321616

**VESTIGING REESHOF TILBURG**

KETELHAVENSTRAAT 93  
5045 NG TILBURG  
TELEFOONNUMMER 013-2036614

M@KELAAR.COM

WHATSAPP 0162-321616

**WWW.VANDENBOSCHMAKELAARS.COM**

