

Houtlaan 99

Rotterdam

b a l j o n



Makelen . Meerwaarde

WELKOM BIJ BALJON.

Welkom bij de makelaar van Rotterdams meest interessante huizen. Sinds 1972 geven wij leiding aan een kantoor dat verwachtingen overtreft en blijft voldoen aan een steeds dynamischere woonmarkt. Dit doen wij met hoogwaardige, persoonlijke service, kunde, integriteit en een absolute waardering voor vastgoed.

MAKELEN; EEN VOORRECHT

Wij zien het als een voorrecht om achter de gesloten deuren van de mooiste leefruimtes te mogen komen en mensen te helpen met het vormgeven van een doordacht en op maat gesneden aankoop-, of verkoopplan. Iedere opdrachtgever en ieder huis heeft een eigen verhaal.

INZETTEN OP EEN OPTIMALE VERKOOPWAARDE

Dankzij onze ervaring, bezetting en ons netwerk in Rotterdam zien wij niks over het hoofd. Of het nu gaat om een urban appartement of een vrijstaande villa aan de plassen, ieder verkoopplan is verschillend. Wij zien het als onze taak om iedere keer de juiste meerwaarde te belichten en je te voorzien van realistisch en goed afgewogen advies. Een optimale verkoopwaarde is hiervan het resultaat.

BEWEZEN TOONAANGEVEND

Volgens de NVM bekleedt Baljon sinds haar oprichting in 1972 een toppositie binnen de Rotterdamse vastgoedmarkt. Ons kantoor is toonaangevend in transactieprijs, omloopsnelheid en klanttevredenheid.

Straatweg 233
3054 AH Rotterdam
010-422 3000

info@baljonmakelaars.nl
www.baljonmakelaars.nl

Inhoudsopgave

- 01 Omschrijving
- 02 Kenmerken
- 03 Plattegrond
- 04 Meet certificaat
- 05 Kadastrale kaart
- 06 Locatie
- 07 Curated
- 08 Aanvullende informatie
- 09 Veelgestelde vragen

01. Omschrijving

Rotterdam, zoals je het nog nooit hebt gezien.

Er zijn appartementen met een uitzicht, en dan is er dit. Wie op de twaalfde verdieping van de Zalmhaventoren staat, ziet Rotterdam in zijn volle breedte, van de glinstering van het water op de Maas tot de skyline van de Kop van Zuid, van de groene kruin van Het Park met de Euromast tot de verre silhouetten van de haven aan de horizon. Boten glijden voorbij, de stad leeft onder je ogen, en het licht. Dat licht is hier anders: onbelemmerd, continu wisselend, en vanuit meerdere richtingen tegelijk aanwezig. Op de twaalfde verdieping is Rotterdam geen decor. Het is een belevenis.

De woning zelf is royaal en zorgvuldig ingericht. Met een woonoppervlak van circa 130 m², vier kamers waaronder twee ruime slaapkamers en een separate werkkamer, biedt dit appartement alle ruimte voor een leven op niveau. De woonkamer en keuken vormen één grote open leefruimte, ontsloten door vloerhoge puien die het panorama tot in de woonkamer trekken. Aan de ene zijde kijk je recht op de Maas, met de iconische torens van de Kop van Zuid op de oever; aan de andere kant overziet de woonkamer het Scheepvaartkwartier, Het Park en de Euromast. Het balkon is bereikbaar vanuit de woonkamer en biedt ruimte om comfortabel buiten te zitten en het stadsleven van bovenaf te beleven. De keuken is uitgevoerd in een donkere maatopstelling met een ruim kookeiland en een luxe werkblad, voorzien van diverse inbouwapparatuur.

Via de ruime hal, voorzien van een visgraatvloer die door het gehele appartement doorloopt, zijn de twee slaapkamers en een separate werkkamer bereikbaar. De hoofdslaapkamer onderscheidt zich door een markante botanische

wandbekleding en een wand met inbouwkasten. De overige kamers zijn goed van formaat en licht van opzet.

De werkkamer biedt voldoende ruimte voor een volwaardige thuishooropstelling en kijkt eveneens uit over de stad. De badkamer is voorzien van een ligbad, inloopdouche, dubbele wastafel met verlichte spiegelkast, 2e toilet en een handdoekradiator. Daarnaast beschikt de woning over een separaat toilet in de hal en een inpandige berging met aansluitingen voor wasmachine en droger.

>>> Gaat verder op de volgende pagina.

01. Omschrijving - vervolg

Het complex biedt meer dan een woning. De luxe lobby van de High Rise wordt bemand door een team van servicemanagers dat diverse zaken uit handen neemt. Bewoners beschikken over toegang tot een sfeervolle binnentuin en een gezamenlijke daktuin op het dak van de parkeergarage, exclusief voor bewoners.

Het geliefde Scheepvaartkwartier is een van de meest charmante wijken van Rotterdam, waar statige en monumentale panden een mooi contrast vormen met de moderne hoogbouw. Café Loos, Granny's Grill en Bar Berta bevinden zich op loopafstand. Het Park met de kenmerkende Euromast en het Wereldmuseum liggen eveneens nabij. Het centrum is op de fiets bereikbaar; met de watertaxi is de Kop van Zuid binnen enkele minuten te bereiken, met het Nieuwe Luxor Theater, LantarenVenster en Hotel New York.

Indeling: ruime entree/hal, woonkamer en open keuken met kookeiland, balkon, twee slaapkamers, werkkamer, badkamer met ligbad en inloopdouche, separaat toilet, inpandige berging/technische ruimte.

02. Kenmerken

Vraagprijs	€ 1.195.000 k.k.
Soort:	portiekflat
Type:	appartement
Kamers:	4
Slaapkamers:	3
Inhoud:	461 m ³
Woonoppervlakte:	130 m ²
Soort bouw:	Bestaande bouw
Bouwjaar:	2022
Ligging:	vrij uitzicht
Garage	parkeerplaats
Verwarming:	stadsverwarming, vloerverwarming geheel
Energie label:	A++

Bijzonderheden

- Geweldig uitzicht over de Maas;
- Heerlijk balkon aan de woonkamer;
- Prachtige gevelhoge glaspuien voor een unieke woonbeleving;
- Royale woonkamer met aangrenzende woonkeuken met kookeiland;
- Royale badkamer met 2e toilet.

Details:

- Gebouwgebonden buitenruimte (balkon) ca. 12 m ;
- Externe berging op de 2e verdieping;
- Actieve VvE, maandelijks bijdrage appartement ca. € 524,-
- Twee parkeerplaatsen, waarvan één minder valide (separaat te koop voor € 50.000,- en € 75.000,- (minder valide))
- Verwarming en warm water middels centraal systeem;
- Vloerverwarming en vloerkoeling aanwezig;
- Oplevering in overleg.

Wij zijn de makelaar van verkoper. Wij adviseren je jouw eigen makelaar mee te nemen voor de belangenbehartiging bij de aankoop van je toekomstig huis! Aan deze aanbieding kunnen geen rechten worden ontleend.


































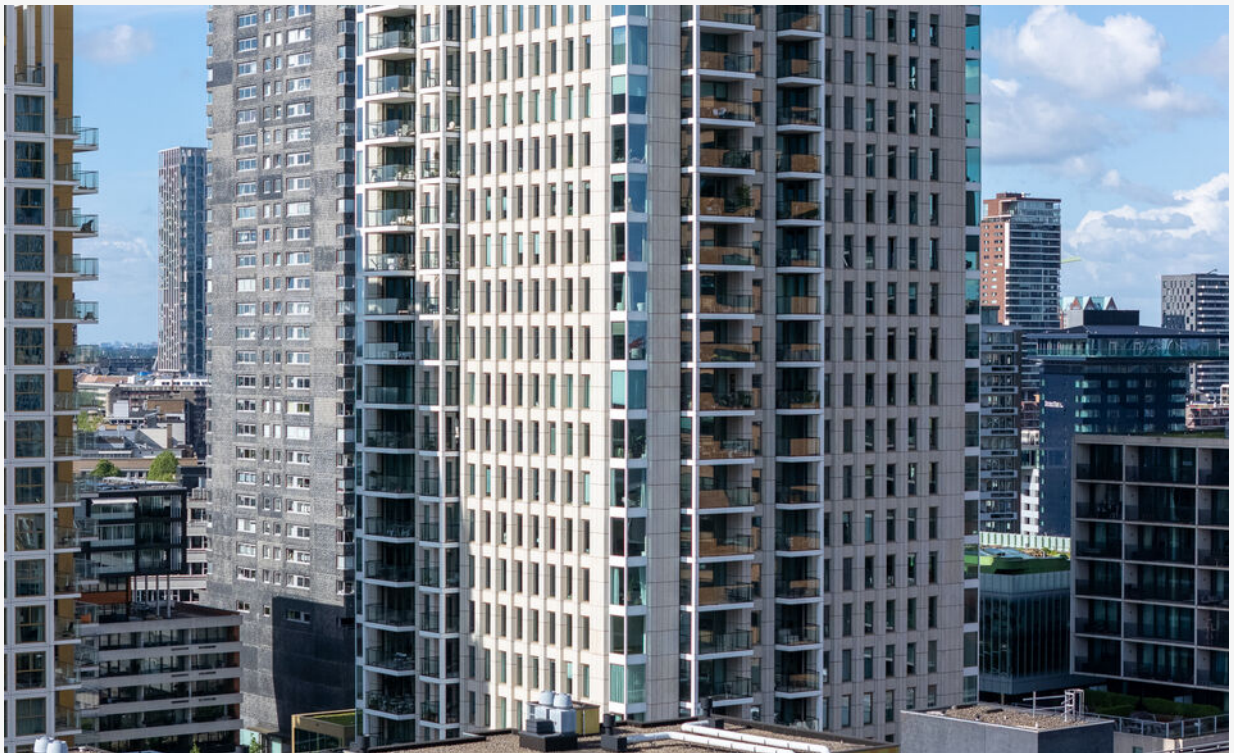









03. Plattegrond

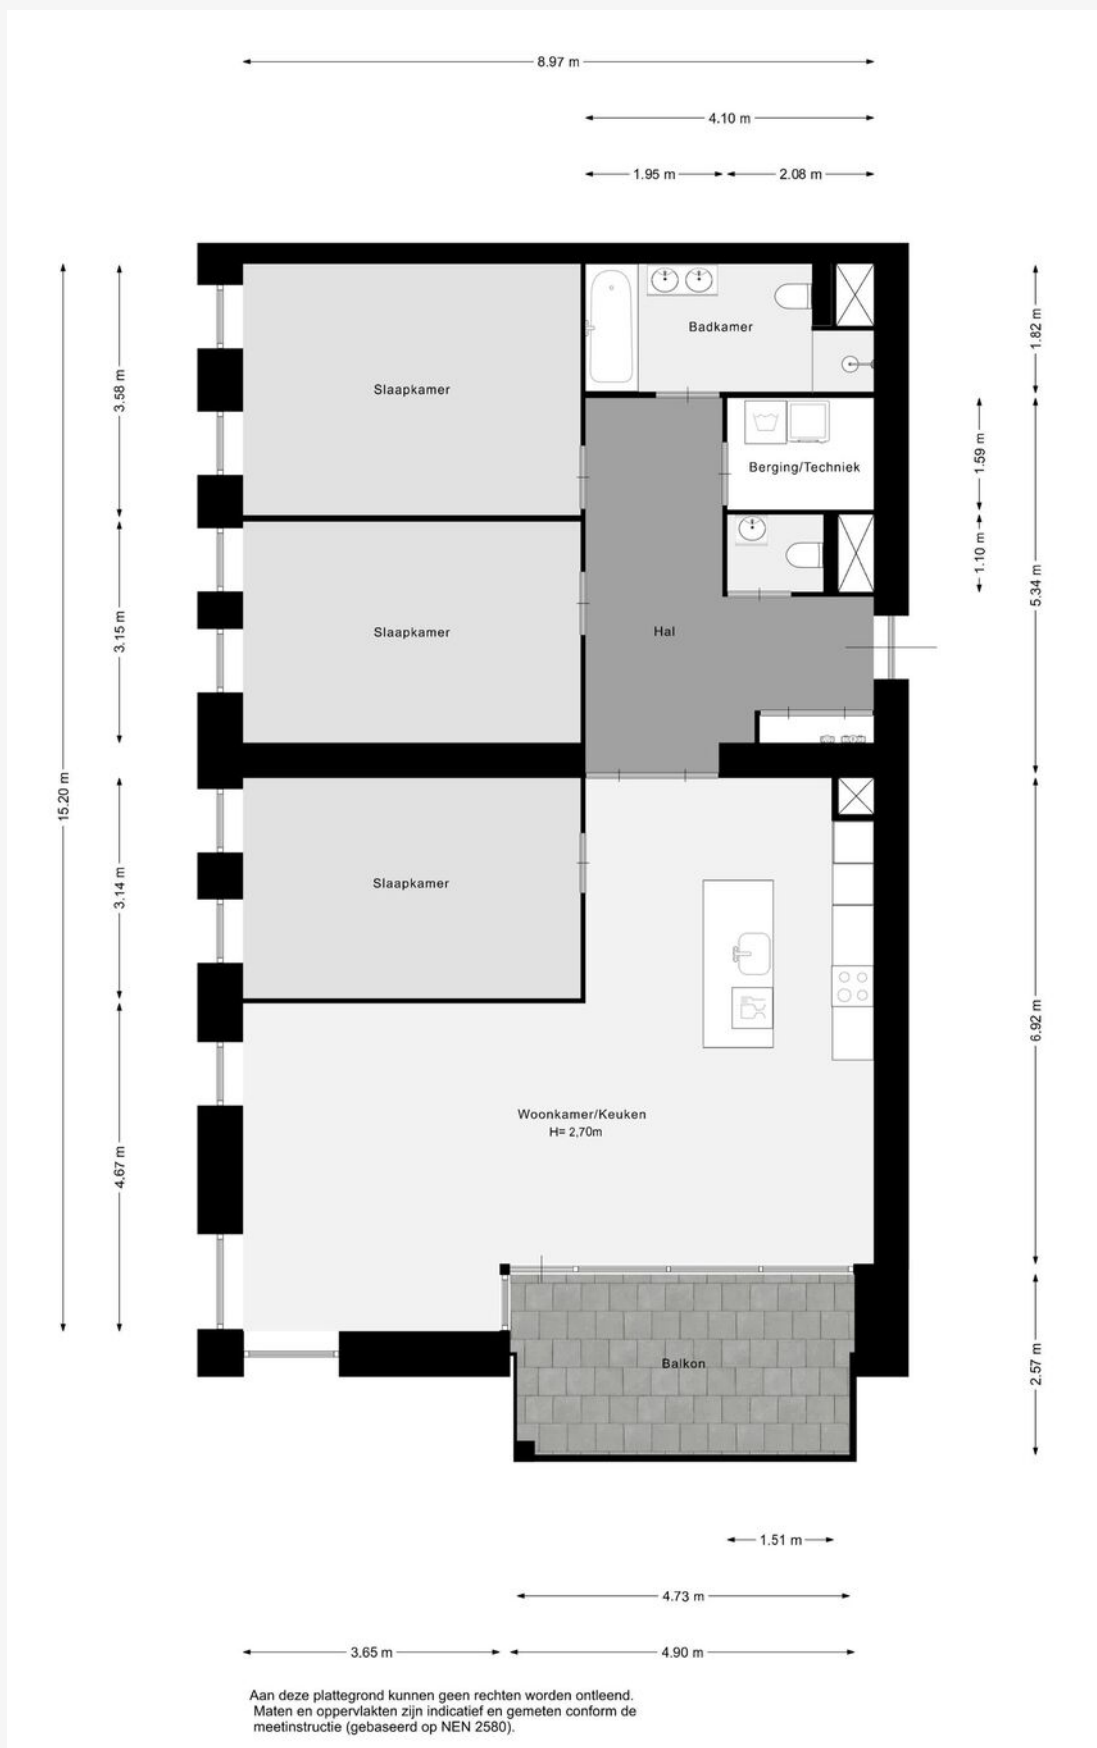


03. Plattegrond

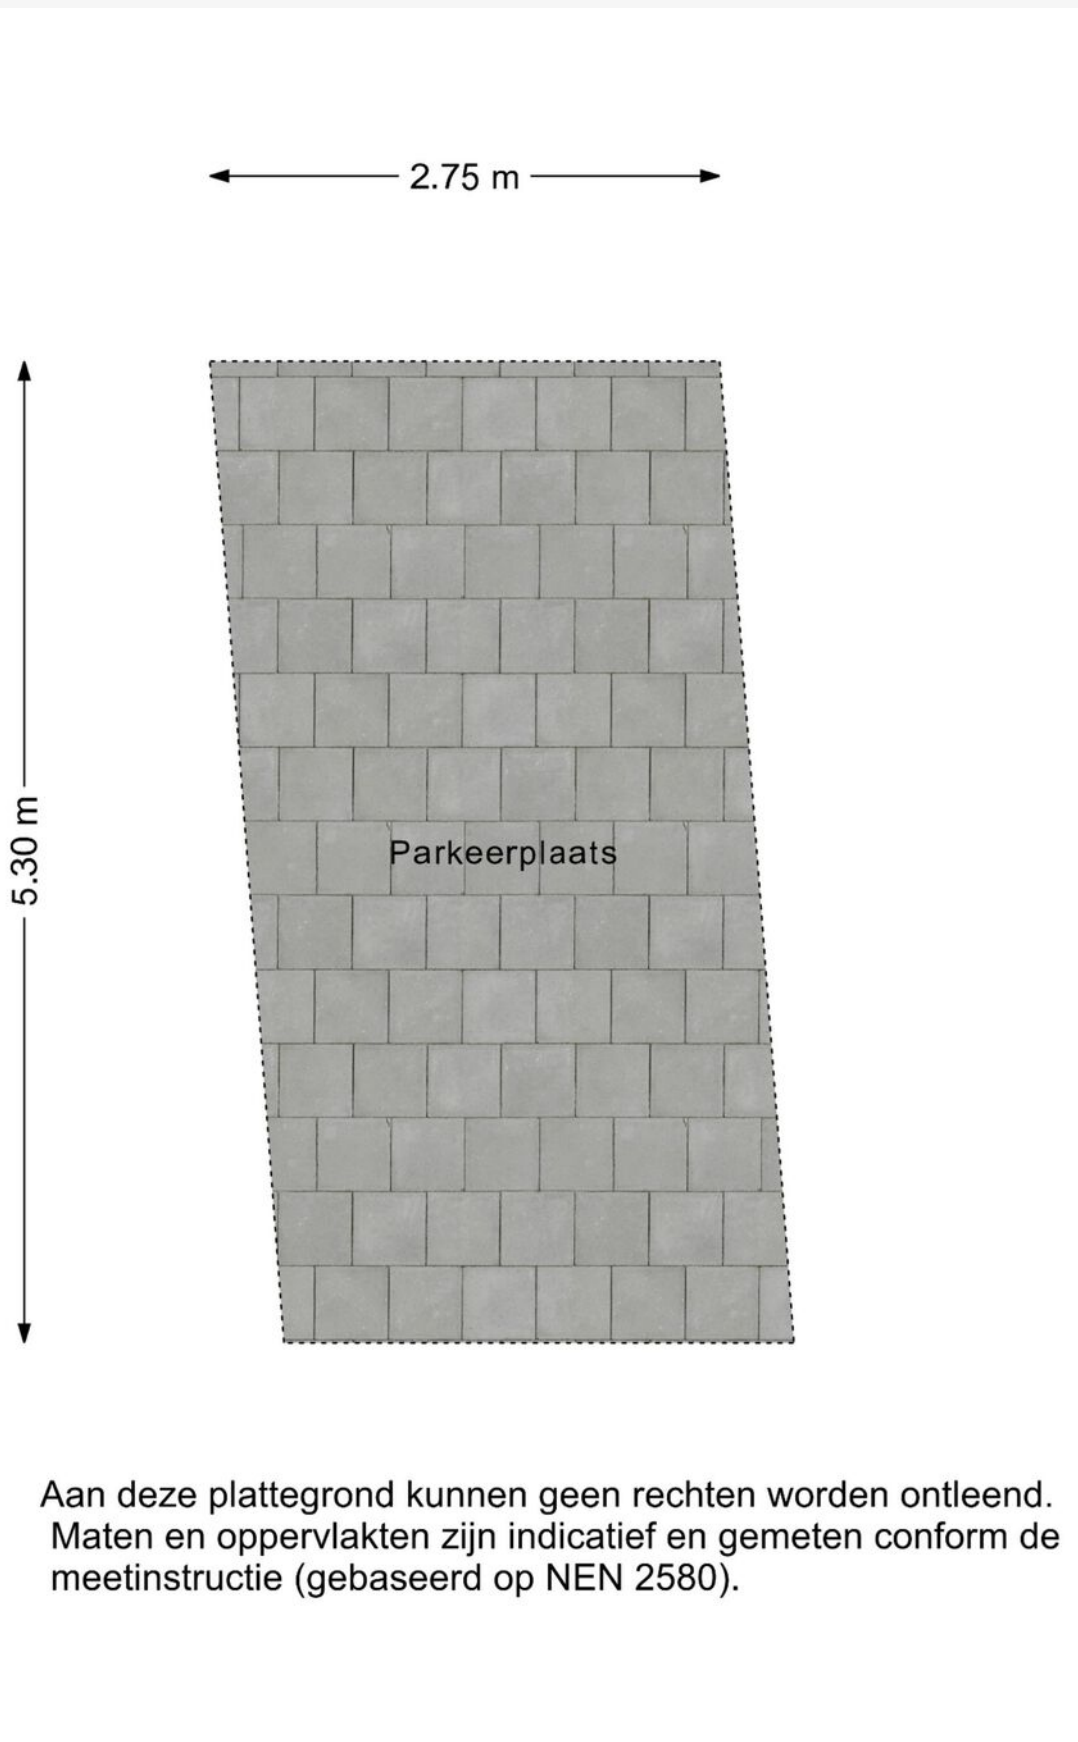


Aan deze plattegrond kunnen geen rechten worden ontleend.
Maten en oppervlakten zijn indicatief en gemeten conform de meetinstructie (gebaseerd op NEN 2580).

03. Plattegrond

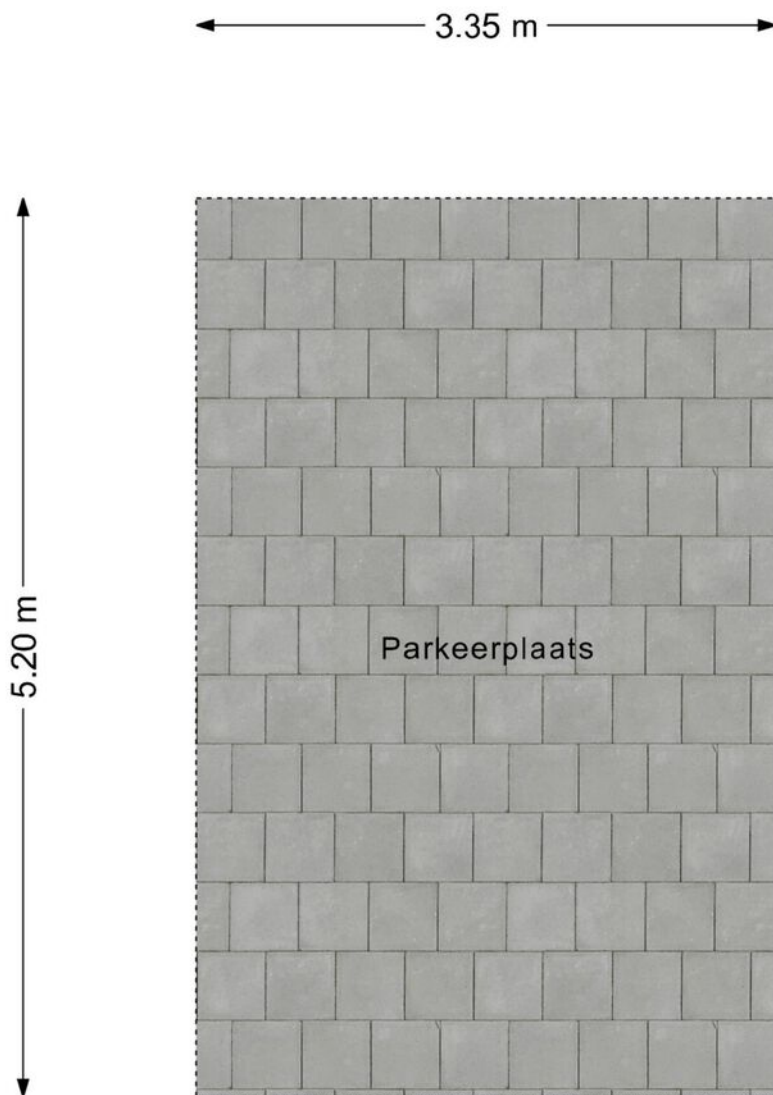

Aan deze plattegrond kunnen geen rechten worden ontleend.
Maten en oppervlakten zijn indicatief en gemeten conform de
meetinstructie (gebaseerd op NEN 2580).

03. Plattegrond

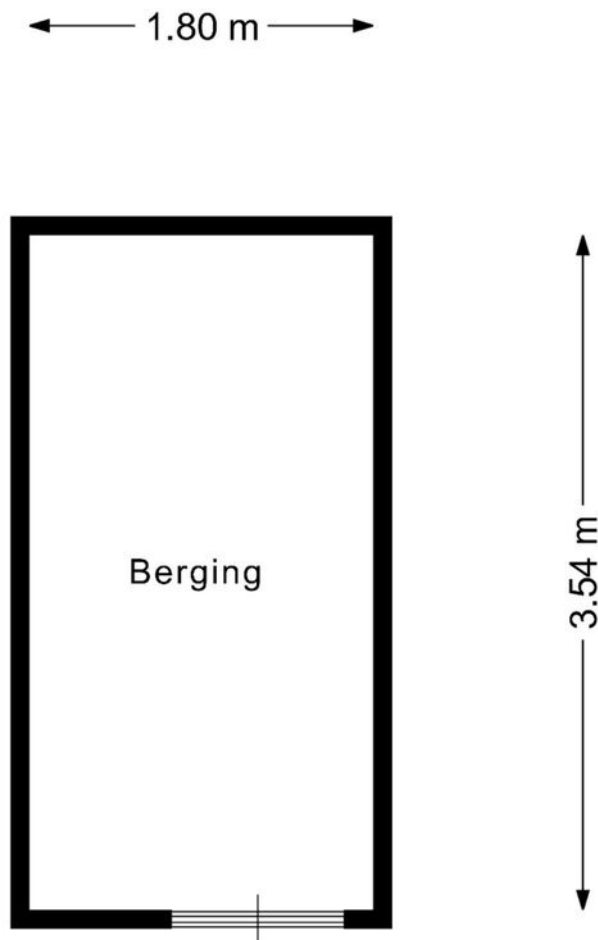

Aan deze plattegrond kunnen geen rechten worden ontleend.
Maten en oppervlakten zijn indicatief en gemeten conform de meetinstructie (gebaseerd op NEN 2580).

04. Meetcertificaat

GEBRUIKSOPPERVLAKTE & INHOUD

TOTAAL WONING	
TOTAAL GEBRUIKSOPPERVLAKTE WONEN	130,10 M ²
TOTAAL OVERIGE INPANDIGE RUIMTE	0,00 M ²
TOTAAL GEBOUWGEBONDEN BUITENRUIMTE	12,30 M ²
TOTAAL EXTERNE BERGRUIMTE	38,37 M ²
TOTAAL INHOUD	460,92 M ³
12E VERDIEPING	
TOTALE OPPERVLAKTE BOUWLAAG*	131,24 M ²
CORRECTIE NISSEN, TRAPGATEN, VIDES, ECT **	1,14 M ²
OVERIGE INPANDIGE RUIMTE	0,00 M ²
GEBRUIKSOPPERVLAKTE WONEN	130,10 M ²
OVERIGE INPANDIGE RUIMTE	0,00 M ²
GEBOUWGEBONDEN BUITENRUIMTE	12,30 M ²
EXTERN	
BERGING	6,37 M ²
EXTERNE BERGRUIMTE	0,00 M ²
PARKEERPLAATS	32,00 M ²

De Meetinstructie Gebruiksoppervlakte woningen beschrijft hoe het meten van een woning moet plaatsvinden. De beschrijving in de meetinstructie is daarmee belangrijk voor het toepassen en lezen van deze meetstaat. De meetinstructie beschrijft ook hoe de meetinstructie zich verhoudt tot de NEN2580.

* Gemeten wordt binnen de buitenste- of woningscheidende wanden en uitsluitend de oppervlakte waar de hoogte hoger dan of gelijk aan 1,5 meter is, zoals beschreven in de meetinstructie

05. Kadastrale kaart

Kadastrale kaart

Uw referentie: ---



<p>12345 25</p> <p>— Vastgestelde kadastrale grens — Voorlopige kadastrale grens — Administratieve kadastrale grens — Bebouwing</p> <p>Voor een eensluidend uittreksel, geleverd op 23 maart 2026 De bewaarder van het kadaster en de openbare registers</p>	<p>Schaal 1: 2000</p> <p>Kadastrale gemeente Rotterdam Sectie AG Perceel 2324</p> <p>Aan dit uittreksel kunnen geen betrouwbare maten worden ontleend. De Dienst voor het kadaster en de openbare registers behoudt zich de intellectuele eigendomsrechten voor, waaronder het auteursrecht en het databankenrecht.</p>	<p>kadaster</p>
---	---	------------------------


06. Locatie

Wie vanaf de Westzeedijk de aflopende weg volgt naar het hart van het Scheepvaartkwartier valt niet direct op dat hij wordt bespied door twee hoeders van de wijk: Hermes en Neptunus, de goden van de Handel en de Zee. Vanaf de gevel van het magnifieke art-décogebouw Atlantic House staren ze je aan. De Handel en de Zee, die samen aard en karakter, ja het hele raison d'être, van Rotterdam op hun schouders dragen.

Overal in het Scheepvaartkwartier zie je in verschillende vormen, maten en stijlen wat er uit de opbrengsten van de zeehandel is voortgekomen. De imposante, 19e-eeuwse paleizen van havenbaronnen, handelaars en bankiers aan de Parklaan – toegangspoort tot het park dat op z'n droog-Rotterdams gewoon Het Park wordt genoemd, met zijn beroemde Euromast als eenzame piek.

In alle windrichtingen is het uitzicht subliem en groots. In de Veerhaven wiegen masten van kleine scheepjes en grote schuiten idyllisch op het Maaswater. De Zalmhaventoren die het hoogste puntje van Nederland vormt. De bescheiden maar prachtige sociëteit De Maas en het diep verborgen Westelijk Handelsterrein met zijn glazen arcade. Het Wereldmuseum dat de culturele opbrengsten van eeuwen aan handel herbergt. Terwijl je tussen al deze panden en plekken flaneert, sommige uit de stomende industrialisatie en andere uit de roaring twenties, fluisteren restaurants, bars, antiquariaten en speciaalzaken je subtiel toe, terwijl park, water en groen je de andere kant op verleiden.

Maar waar je ook bent, je kunt je blik niet onttrekken aan de Maas. Vanuit alle hoeken van dit Kwartier, met zijn Park en zijn Mast, zijn Laan en zijn Kades, zijn Haven en Handelsterrein, grijpt deze machtige levensader van Rotterdam onophoudelijk je aandacht. Want alle pracht en praal in het Scheepvaartkwartier ten spijt: de schittering van de Maas, onmisbare gids voor Hermes en Neptunus, is werkelijk het allermooist.

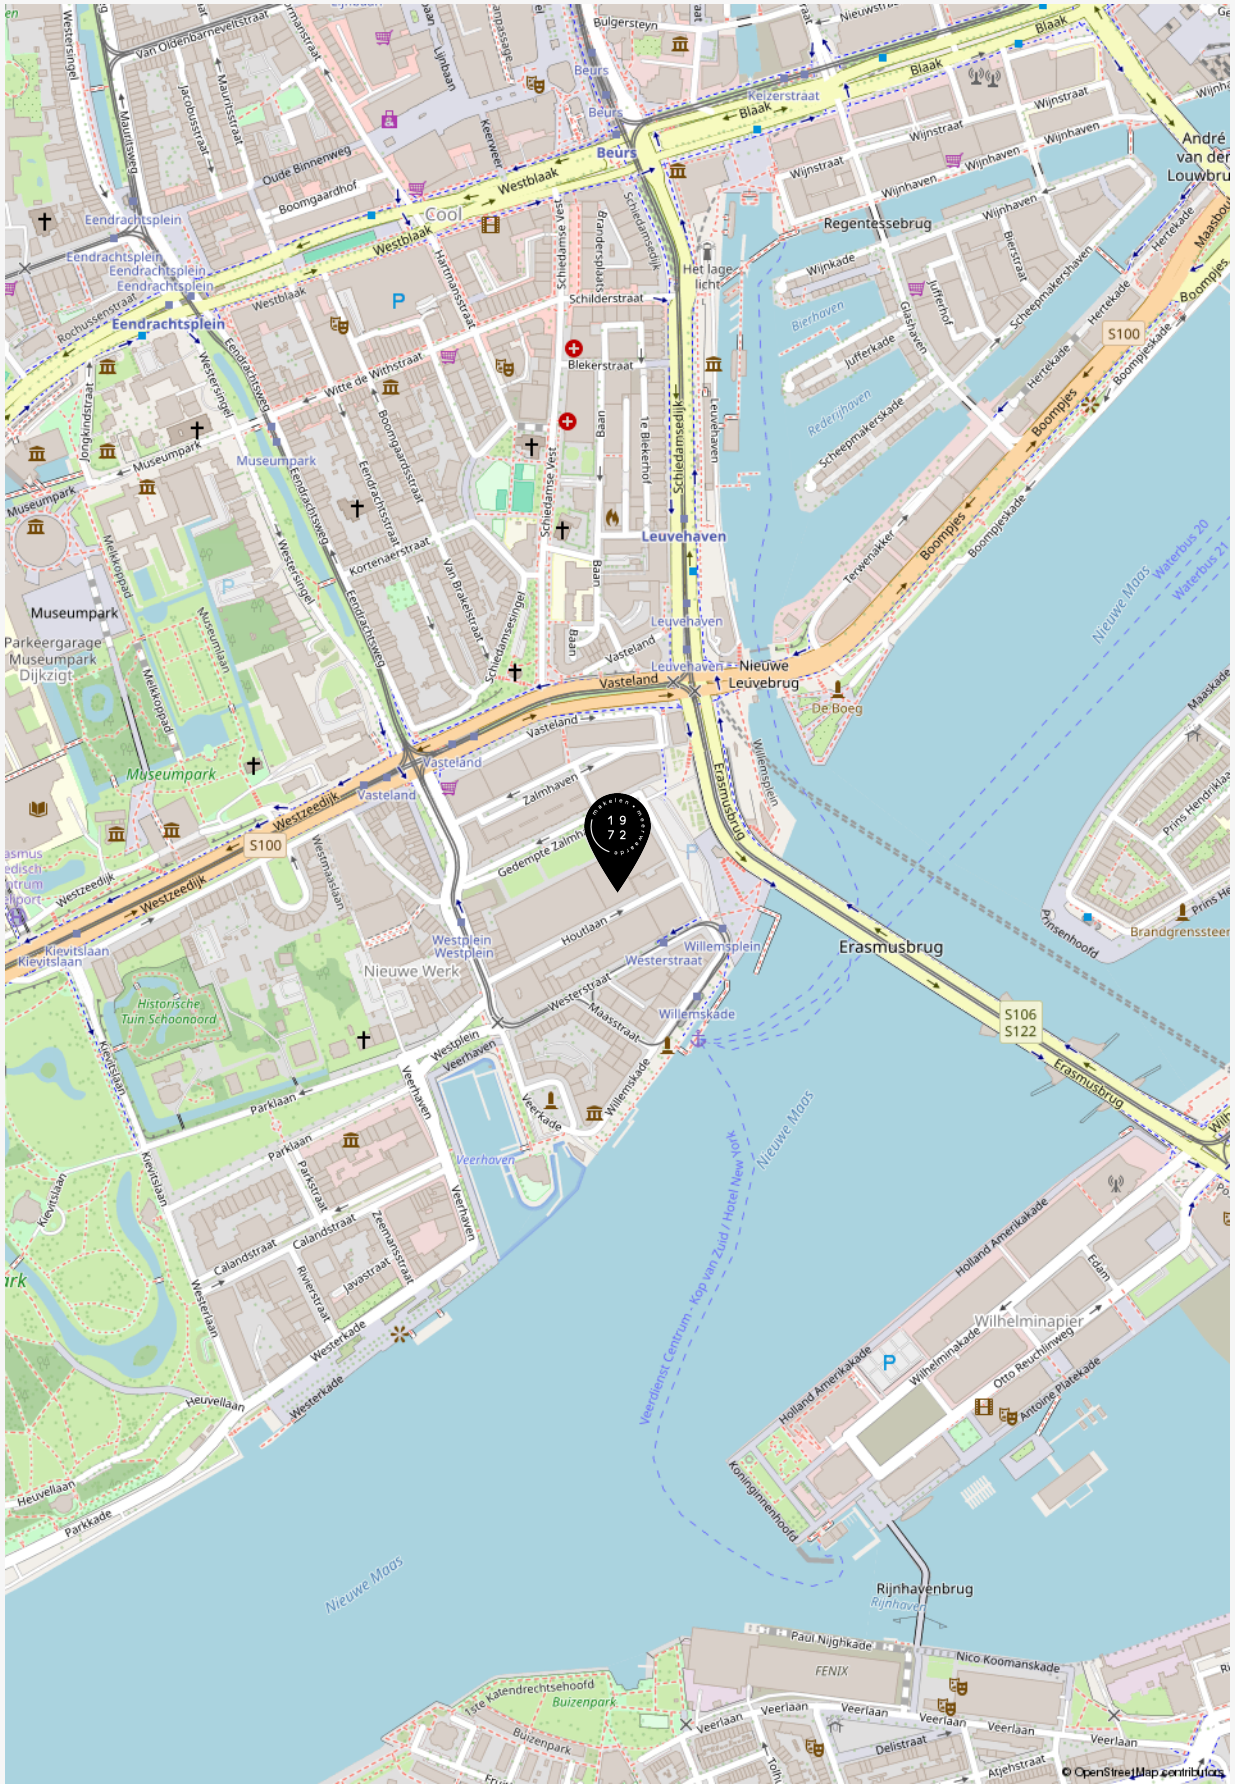

**“Welkom bij de makelaar
van Rotterdams meest interessante huizen.
Sinds 1972 geven wij leiding aan een
kantoor dat verwachtingen overtreft
en blijft voldoen aan een steeds
dynamischere woonmarkt. Dit doen wij
met hoogwaardige, persoonlijke service,
kunde, integriteit en een absolute
waardering voor vastgoed”.**

Baljon Makelaars

07. Curated



Curated is een samenstelling van het leukste, mooiste, lekkerste en meest ontspannende wat de verschillende wijken in Rotterdam te bieden hebben. Met zorg geselecteerd door Baljon.

Wij zien het als onze taak om je niet alleen te helpen aan het huis van je dromen, maar ook om je wegwijs te maken in de (nieuwe) woonwijk.

Bekijk een actueel overzicht van fijne plekjes in de wijk van deze woning via onderstaande QR code.



08. Aanvullende informatie

EEN BEZICHTIGING DRAAIT OM AANDACHT

Ben je geïnteresseerd in een woning? Dan kun je bij ons een afspraak maken voor een bezichtiging.

Kwaliteit en aandacht vinden wij belangrijk.

Daarom werken wij niet met open huizen. Mocht er

veel interesse zijn in een woning, dan zullen wij

hoogstens korte afspraken achter elkaar inplannen.

Wees gerust. Op zulke momenten zijn er altijd

meerdere makelaars aanwezig. Hierdoor

waarborgen wij dat er aandacht is voor jou. Én jouw

vragen.

EEN BOD UITBRENGEN

De knoop is door. Je wilt bieden. Het uitbrengen van een bod doe je gemakkelijk via [Move.nl](https://www.move.nl) of bij de makelaar met wie je de woning hebt bekeken. Bij het uitbrengen van jouw bod dien je het volgende te vermelden:

- De geboden prijs (in euro's)
- Onder welke voorwaarden wil je het bod uitbrengen. Denk hierbij aan financiering of bouwtechnische keuring
- Jouw voorkeur voor de opleverdatum

Na ontvangst van jouw bod zal de makelaar dit bespreken met de verkoper. Je bent op dat moment nog niet in onderhandeling. Als de makelaar namens de verkopers een tegenvoorstel doet is dit wel het geval. Wanneer beide partijen overeenkomst

hebben bereikt over de prijs, de voorwaarden, de opleveringsdatum en eventuele andere bijkomende zaken zoals overname van roerende zaken zal er een koopovereenkomst worden opgemaakt.

VOORBEHOUD VAN FINANCIERING

Bij een voorbehoud van financiering geef je aan de woning te kopen mits er een financiering bij een hypotheekverstrekker instelling verkregen wordt.

Dit voorbehoud wordt standaard voor maximaal

6 weken opgenomen. Je mag maximaal 100% van

de koopsom lenen. Bij het accepteren van dit

voorbehoud werken wij mee aan de taxatie van de

woning door een onafhankelijk taxateur. Jij (of jouw

bank) kiest deze zelf. Je kunt ook een voorbehoud

maken voor een kleiner deel van de koopsom.

Indien het voorbehoud niet gemaakt wordt kan er

wel een taxatie uitgevoerd worden in jouw opdracht,

maar zal dit te allen tijde pas plaats vinden na

ondertekening van de koopovereenkomst en het

verlopen van de bedenktijd.

VOORBEHOUD VAN EEN

BOUWTECHNISCHE KEURING

Bij het maken (en het accepteren door de verkoper) van het voorbehoud van de bouwtechnische keuring werken we hier uiteraard aan mee. In principe begeleiden wij het bezoek van de bouwkundige en je mag hierbij aanwezig zijn. Je bent vrij in de keuze van de bouwkundige. Er wordt wel een termijn afgesproken tot wanneer je gebruik kunt maken van dit voorbehoud. Ook kunnen inhoudelijke afspraken gemaakt worden ten aanzien van de toestand van de woning. Indien je geen bouwtechnische keuring laat uitvoeren vermelden wij dit expliciet in de koopakte. Het niet stellen van het voorbehoud kan namelijk een essentieel onderdeel zijn geweest van de acceptatie van jouw bod door de verkoper.

SCHRIFTELIJKHEIDSVEREIESTE

Zolang de koopovereenkomst niet is ondertekend door de verkoper en de koper, kan verkoper ingaan op een beter voorstel na de gunning. De Hoge Raad, het hoogste rechtscollege in Nederland, heeft bepaald dat als er een woning wordt verkocht door een particuliere verkoper aan een particuliere koper, er pas sprake is van een rechtsgeldige koopovereenkomst als beide partijen de koopovereenkomst hebben ondertekend. Het is daarom voor de koper van belang dat hij zo snel mogelijk de koopovereenkomst ondertekent.

KOOPOVEREENKOMST

Heb je een overeenstemming bereikt? Dan stellen wij de koopovereenkomst op. Daarin wordt standaard een waarborgsom of bankgarantie van tenminste 10% van de koopsom opgenomen.

Deze wordt voldaan aan de notaris.

Voorbehouden kunnen alleen worden opgenomen (bijvoorbeeld voor het verkrijgen van financiering) indien deze uitdrukkelijk in de bieding zijn vermeld. Wanneer de koopovereenkomst door beide partijen is getekend is de overeenkomst formeel tot stand gekomen. De champagne kan open!

OUDERDOMSCLAUSULE

Wanneer een woning ouder is dan 50 jaar heeft deze woning logischerwijs niet alle (technische) kenmerken van een nieuwbouwwoning.

Door oudere bouwmaterialen en andere eisen in de bouwperiode kan het zijn dat een woning bijvoorbeeld minder goed geïsoleerd is dan een moderne woning. De ouderdomsclausule is bedoeld om de koper van een oudere woning erop te wijzen dat hij aan een oudere woning niet dezelfde eisen mag stellen als aan een nieuwe woning. Bij woningen ouder dan 50 jaar wordt deze clausule standaard opgenomen in de koopovereenkomst.

NIET BEWONERS-CLAUSULE

Het kan voorkomen dat de verkoper de woning niet (recent) bewoond heeft. Denk aan een erfgenaam of een belegger. In dit geval is het mogelijk dat de verkoper niet alles over de woning weet. Met name zaken die pas aan het licht komen bij het bewonen kunnen van tevoren niet kenbaar gemaakt worden door de verkoper. Jij als koper accepteert dat en dit wordt vastgelegd met deze clausule, welke in deze situatie standaard door ons wordt opgenomen in de koopovereenkomst.

INFORMATIEPLICHT

/ ONDERZOEKSP LICHT

De verkoper van de woning heeft een zogenaamde informatieplicht (mededelingsplicht). Dit houdt in dat hij/zij verplicht is om eventuele gebreken waarvan hij/zij op de hoogte is te melden. De koper heeft een onderzoeksplicht. Dit houdt in dat hij/zij zowel de bouwtechnische als de juridische staat van de woning moet onderzoeken. Wij adviseren je dergelijk onderzoek te (laten) verrichten voordat je een bod uitbrengt.

FUNDERINGSONDERZOEK

Zoek je actuele informatie over funderingen? Dan kun je terecht op de website van het funderingsloket van de gemeente. Op de site wordt inzichtelijk waar aandacht voor eventuele problematiek met houten funderingspalen nodig is. Indien er funderingsonderzoek is verricht bij een woning dan wordt dit aangegeven en kun je het funderingsrapport downloaden. Indien de woning niet voorkomt op de kaart is er geen informatie over de staat van de fundering beschikbaar. In dat geval kun je een afweging maken om zelf een funderingsonderzoek uit te laten voeren. Wij adviseren je graag over het kiezen van een specialist.

BEDENKTIJD

(WET KOOP ONROERENDE ZAKEN)

Als je een woning koopt, krijg je drie dagen bedenktijd. Gedurende deze periode kun je de overeenkomst alsnog ongedaan maken. Hiervoor moet je wel schriftelijk een ontbindingsverklaring indienen. De bedenktijd gaat in zodra de koper de door beide partijen getekende koopakte of een kopie daarvan overhandigd krijgt.

NOTARIS

Als koper heb je de mogelijkheid zelf de notaris te kiezen, tenzij door de makelaar anders aangegeven. De notaris maakt aan de hand van de gegevens in de koopakte een akte van levering op. Indien de koper een notaris kiest die gevestigd is buiten een straal van 20 kilometer van de woning, zullen eventuele kosten welke verband houden met een volmacht verstrekking door verkoper, voor rekening komen van de koper.

VERKOOPDOCUMENTATIE

Alle vermelde gegevens zijn naar beste kennis en wetenschap door ons weergegeven. Mocht nadien blijken dat er afwijkingen zijn (bijvoorbeeld in plattegronden, oppervlaktes en inhoud) dan kun je je hier niet op beroepen. Alles is met grootst mogelijke zorg samengesteld, echter kan er aan de juistheid van de inhoud van deze verkoopdocumentatie geen aansprakelijkheid worden aanvaard, noch kan aan de vermelde informatie enig recht worden ontleend.

AANKOOPBEGELEIDING

Een huis is geen alledaagse aankoop. Deskundige, persoonlijke begeleiding is daarom belangrijk. Onze makelaars denken voor jou na over zaken als marktwaarde, juridische en bouwkundige aspecten. We zijn kritisch als het kan en hard als het moet. We zekeren jouw belang, zodat jij straks zorgeloos kunt genieten van je nieuwe huis.

We kunnen je op verschillende manieren van diens zijn:

- We zoeken een woning die perfect aansluit bij jouw wensen en adviseren en ondersteunen je tijdens het hele proces. Hierbij nemen wij jou alle zorgen uit handen.
- Je gaat zelf op zoek naar een woning en wij gaan met je mee naar de tweede bezichtiging en begeleiden je in het proces van onderhandelen tot notaris.

Heb je andere verzoeken of wensen? Uiteraard kan je dat altijd met ons overleggen. We helpen je graag.

VERKOOPBEGELEIDING

Ook dromen hebben begeleiding nodig. Je hebt een woning op het oog en je bent benieuwd wat je eigen woning waard is? We komen graag bij je langs voor een vrijblijvend kennismakingsgesprek. Tijdens dat gesprek bekijken wij de woning en inventariseren wij jouw wensen. Op basis daarvan ontvang je een verkoopvoorstel van ons.

TAXATIES

Marktkennis is een kunst en taxeren lang niet altijd een exacte wetenschap. Bij ons kun je terecht voor reguliere maar ook voor gevalideerde taxaties. We hebben niet alleen een getraind oog. We hebben alles al een keer gezien. Natuurlijk kun je rekenen op een snelle afhandeling. Maar bovenal op een correcte en realistische waardering van jouw woning.

PREFERRED SUPPLIERS

De juiste notaris, taxateur of bouwkundige kiezen. Het kan knap lastig zijn. Daarom hebben wij een lijst opgesteld met partijen in verschillende vakgebieden waar wij goede ervaringen mee hebben. Onze zogenaamde 'preferred suppliers.' Deze lijst vind je onderaan onze website: www.baljonmakelaars.nl

09. Veelgestelde vragen

1. Mag een verkoopmakelaar doorgaan met bezichtigingen als er al over een bod onderhandeld wordt?

Ja, dat mag. Een onderhandeling hoeft namelijk nog niet tot een verkoop te leiden. Bovendien kan het zijn dat de verkoper graag wil weten of er meer belangstelling is. Overigens mag ook met meerdere geïnteresseerde kopers tegelijkertijd onderhandeld worden. Dit moet echter wel duidelijk aan alle partijen gecommuniceerd worden door de makelaar.

2. Als ik de vraagprijs bied, moet de verkoper de woning dan aan mij verkopen?

Nee, de verkoper is niet verplicht de woning dan aan jou te verkopen. De Hoge Raad heeft bepaald dat de vraagprijs moet worden gezien als een uitnodiging tot het doen van een bod. Ook als je de vraagprijs biedt, kan de verkoper dus nog beslissen of hij je bod aanvaardt of niet, of dat hij zijn makelaar een tegenbod laat doen. De verkoop geschiedt altijd onder voorbehoud van gunning.

3. Kan de verkoper de vraagprijs van een woning tijdens de onderhandeling aanpassen?

Ja, de verkoper kan besluiten de vraagprijs te verhogen of te verlagen. Daarnaast heb je als potentiële koper ook recht tijdens de onderhandelingen je bod te verlagen.

Zodra de verkopende partij een tegenbod doet, vervalt namelijk jouw eerdere bod.

4. Moet een makelaar als eerste met mij in onderhandeling gaan als ik de eerste ben die belt voor een bezichtiging of als ik als eerste een bod uitbreng?

Nee, dit hoeft niet. De verkopende makelaar bepaalt samen met de verkoper met wie hij in onderhandeling gaat. Heb je serieus belangstelling, vraag de makelaar dan wat jouw positie is. Dat kan teleurstelling voorkomen.

5. Valt de makelaarscourtage onder de 'kosten koper'?

- a) Overdrachtsbelasting
- b) Notariskosten, onder andere voor het opmaken van de leveringsakte en het inschrijven ervan in het Kadaster. Naast bovengenoemde kosten kunnen er notariskosten zijn voor het opmaken en inschrijven van de hypotheekakte.

Indien de koper een aankoopmakelaar heeft ingeschakeld, dan komt de courtage voor deze aankoopmakelaar voor rekening van de koper. Deze worden over het algemeen verrekend via de eindafrekening die de notaris opmaakt. De kosten van de verkopende makelaar zijn voor rekening van de verkoper.

Adres Straatweg 233
 3054 AH Rotterdam

Email info@baljonmakelaars.nl
Website baljonmakelaars.nl
Telefoon 010 422 30 00

Deze brochure is met grote zorg samengesteld. Voor de inhoud ervan kunnen wij echter geen enkele aansprakelijkheid aanvaarden, noch kan aan de inhoud enig recht worden ontleend. De maatvoering in deze brochure is een globale schatting.