

VANDEWIEL

MAKELAARS

Bijzonderheden:

- 4 slaapkamers
- 2 badkamers
- uitgebouwd
- instapklaar




Thornstraat 26



Van de Wiel
MAKELAARS

076
5412976

WWW.VANDEWIEL.MAKELAARS.NL

 

Kenmerken:

Bouwjaar : 1975
Perceel : 306m²
Inhoud : 779m³
Woonopp. : 208m²

Prijs : €875.000 kk.

Is dit jouw droom woning?

Thornstraat 26

Prijs €875.000 k.k.

Ruimte, sfeer en comfort komen hier op een mooie manier samen

Bijzonderheden

- royale vrijstaand geschakelde woning;
- circa 208 m² woonoppervlakte;
- geheel instapklaar;
- 4 ruime slaapkamers;
- energielabel A;
- ter plaatse van de dakrand/boeiboorden is nog asbesthoudend materiaal aanwezig;
- rustige ligging op loopafstand van het centrum.

Bijzonderheden



- na aankoop in 2022 geheel gerenoveerd en gemoderniseerd, waaronder;
- uitgebouwd aan de achterzijde en de zijkant;
 - keuken;
 - badkamer is vernieuwd en een tweede badkamer geplaatst op de tweede verdieping;
 - gehele woning voorzien van een nieuwe PVC-vloer;
 - vloerverwarming aangebracht in de gehele woning;
 - beide trappen zijn vernieuwd;
 - nieuwe massieve deuren geplaatst in gehele woning;
 - airco's geplaatst op de eerste en tweede verdieping;
 - volledig gasloos gemaakt;
 - 2 dakkapellen geplaatst;
 - nieuwe meterkast geplaatst;
 - leidingwerk delen vernieuwd;
 - waterontharder geplaatst;
 - gehele woning is wit geschilderd;

Welkom!




Hal/entree

Woonkamer

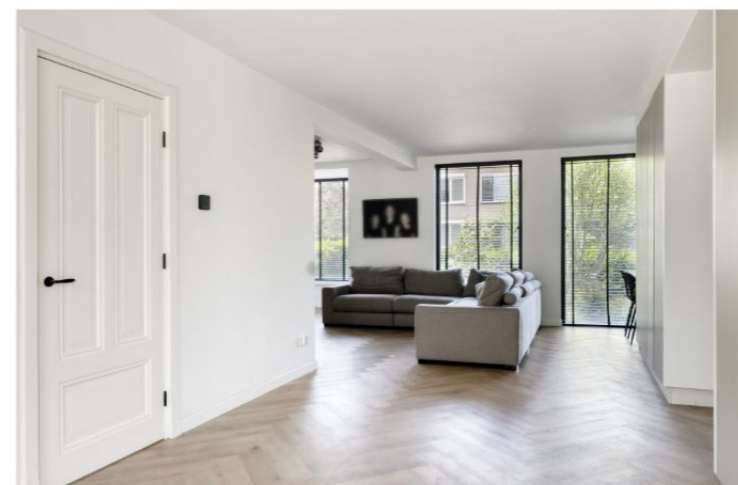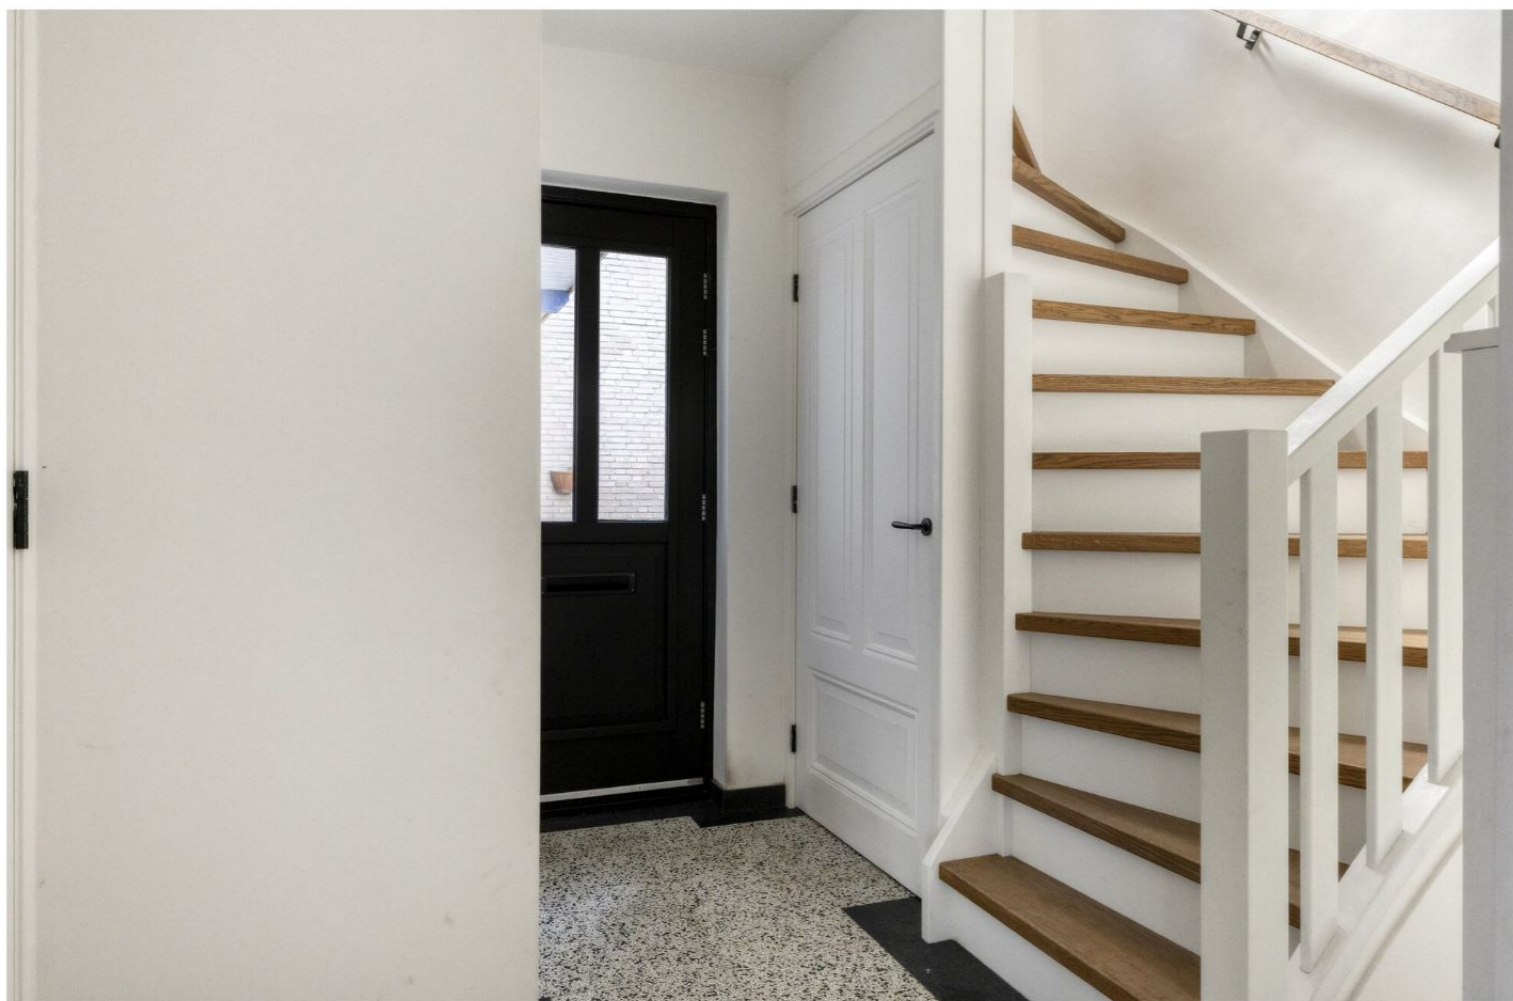

Woonkamer en open keuken (circa 88m²)

De woonkamer biedt opvallend veel leefruimte en is dankzij de uitbouwen aan de zij- en achterzijde opgedeeld in meerdere fijne woongedeeltes. De erker en open haard aan de voorzijde geven de ruimte extra karakter, en de lichtkoepels en grote raampartijen zorgen voor een aangename hoeveelheid daglicht. De woonkamer is afgewerkt met een PVC-vloer, stucwanden en stucplafond en sfeervolle inbouwspots.

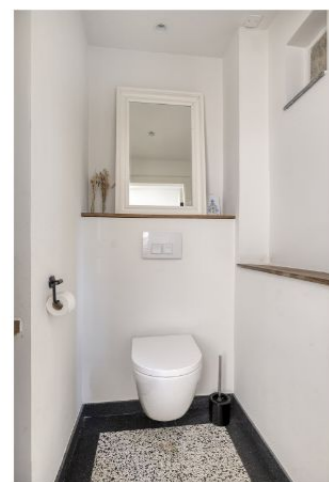

Hal/entree (circa 5m²)

Via de entree kom je binnen in de hal met sfeervolle terrazzo vloer. Vanuit hier heb je toegang tot het toilet, de trapkast en de woonkamer.

Toilet (circa 1 m²)
Het toilet is afgewerkt in dezelfde stijl als de hal en afgewerkt met een terrazzo vloer, stucwanden en een stucplafond.



Begane grond

Begane grond

Woonkamer

Kantoor- of speelruimte (circa 11m²)

Aangrenzend aan de woonkamer, in de aanbouw aan de zijkant, bevindt zich nog een extra fijne ruimte die middels schuifdeuren afsluitbaar is. Ideaal als speelkamer, thuiswerkplek of hobbyruimte.



Keuken



Keuken (circa m²)

De open keuken bevindt zich aan de rechterachterzijde van de woning en is modern uitgevoerd met diverse inbouwapparatuur, waaronder een inductiekookplaat, afzuigkap, Quooker, koelkast, vaatwasser, stoomoven en oven. Via de openslaande deuren sta je in direct contact met de achtertuin.



Begane grond

Begane grond

Slapen

Slaapkamer 1 (circa 18m²)

Deze ruime slaapkamer is gelegen aan de linkervoorzijde en voorzien van een PVC-vloer, stucwanden en stucplafond.

De gehele verdieping beschikt over vloerverwarming, welke apart voor iedere kamer in te stellen is.



Slaapkamer 2 (circa 11m²)

Deze slaapkamer is gelegen aan de rechtervoorzijde en biedt een PVC-vloer, stucwanden, stucplafond en een loopdeur naar het balkon.

Slaapkamer 3 (circa 10m²)

Gelegen aan de linkerachterzijde en voorzien van een PVC-vloer, stucwanden en stucplafond

Eerste verdieping

Eerste verdieping

Badkamer



Badkamer (circa 5m2)

De toffe badkamer is praktisch ingedeeld en geheel betegeld. De ruimte beschikt over een ligbad, inloopdouche, wastafel en toilet.



Slapen



Slaapkamer 4 (circa 31 m2)

De vierde zeer royale slaapkamer is dankzij de dakkapellen aan zowel de voor- als achterzijde verrassend ruim en heerlijk licht en beschikt over airconditioning en vloerverwarming, wat zorgt voor extra comfort.

Inloopkast

Via een loopdeur is daarnaast de praktische inloopkast bereikbaar. Deze ruimte biedt volop kastruimte en is slim ingedeeld met extra opbergruimte achter de kastenwand. Dankzij het dakraam is ook hier prettig natuurlijk daglicht aanwezig.

Eerste verdieping

Tweede verdieping

Badkamer

Tuin



Ensuite badkamer

An de voorzijde van de slaapkamer bevindt zich een tweede badkamer, wat deze verdieping een bijzonder ruimtelijk en comfortabel karakter geeft. Deze is modern afgewerkt en voorzien van een inloofdouche, wastafel en vrijstaand bad. Tevens is er een extra toilet. Deze is afgewerkt met een tegelvloer, stucwanden en stucplafond.



Tweede verdieping



Achtertuintuin (circa 73m²)

De achtertuin op het oosten is voorzien van keramische tegels, kunstgras en diverse beplanting. De overkapping biedt aanvullend een fijne plek om ook op minder zonnige dagen buiten te zitten.



Buiten

Voortuin

Plattegrond



Voortuin/oprit (circa 79m²)

De voortuin biedt verschillende soorten beplanting en zorgt voor veel privacy in de woning. Op de oprit is voldoende plaats voor de auto(s).

Inpandige garage (circa 18m²)

Vanuit de keuken is de inpandige garage bereikbaar. Hier bevinden zich de aansluiting voor de wasapparatuur, de installatie van de warmtepomp (Daikin). De garage beschikt over een kanteldeur met geïntegreerde loopdeur. Tevens heb je via een loopdeur ook toegang tot de achtertuin.

Buiten




Begane grond

Plattegrond



Plattegrond eerste verdieping
Aan deze tekening kunnen geen rechten worden ontleend

Plattegrond

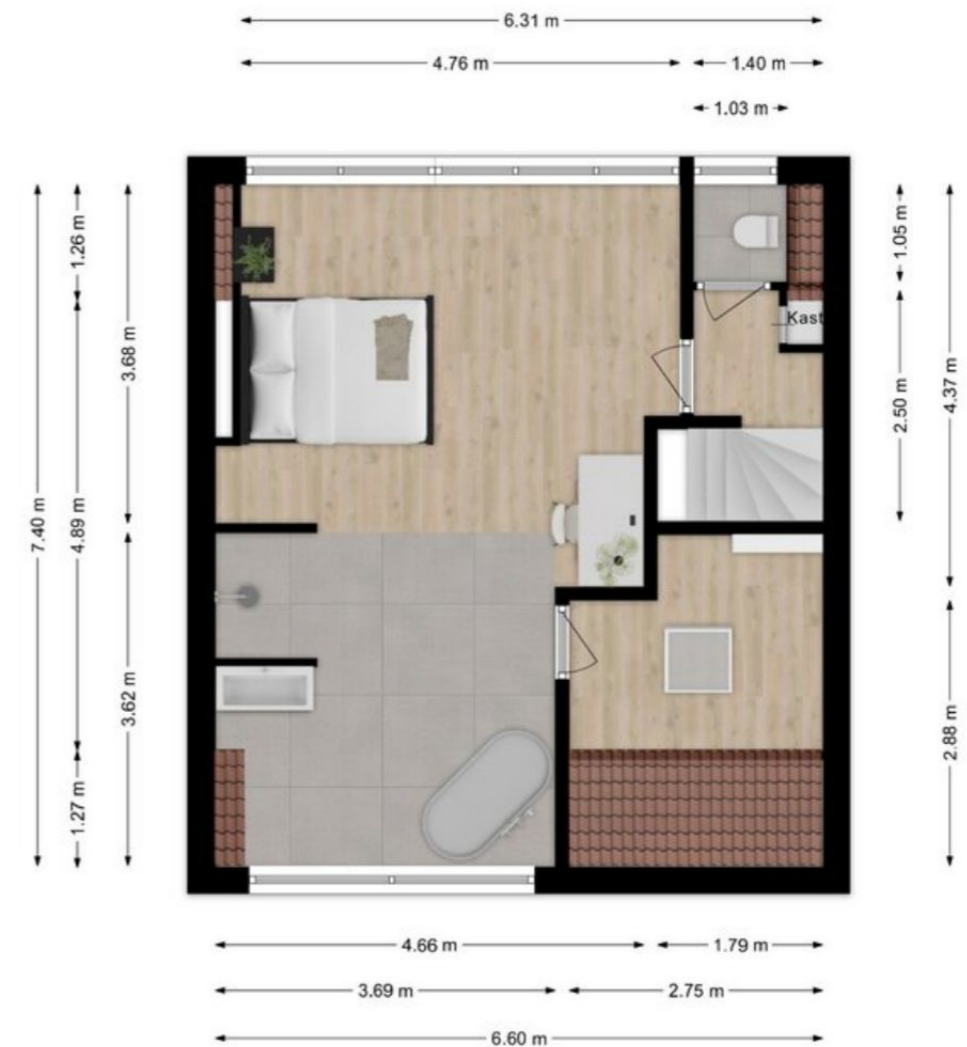


Plattegrond tweede verdieping
Aan deze tekening kunnen geen rechten worden ontleend

Eerste verdieping

Tweede verdieping

Plattegrond

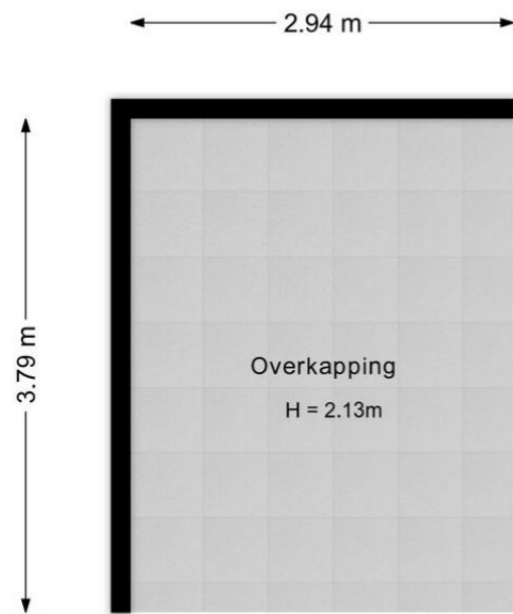

Plattegrond overkapping
Aan deze tekening kunnen geen rechten worden ontleend



Plattegrond overzicht
Aan deze tekening kunnen geen rechten worden ontleend

Overkapping



Bieden

Ben je enthousiast en wil je een bod uitbrengen op deze woning? In jouw eigen Move account, welke vrijgegeven wordt op het moment dat we een bezichtigingsafspraken inplannen, heb je de mogelijkheid een bod te doen.


Op deze manier wordt het bod direct toegevoegd aan het biedlogboek zodat we aan de *verplichting van het biedlogboek voldoen.*

Biedlogboek

Het biedlogboek geeft inzicht in alle biedingen die op een woning zijn gedaan. Hierdoor wordt het verkoopproces transparanter. Zodra een woning definitief verkocht is (en er geen voorbehouden meer gelden) heb je als bieder inzage in alle gedane biedingen. In het biedlogboek is het gedane bod inzichtelijk met daarbij aangegeven of dit bod met of zonder voorbehoud financiering en-/of bouwkundige keuring is. Andere eventuele voorbehouden en voorwaarden zijn niet zichtbaar.

Energie

Warmteverlies in doorsnee woning

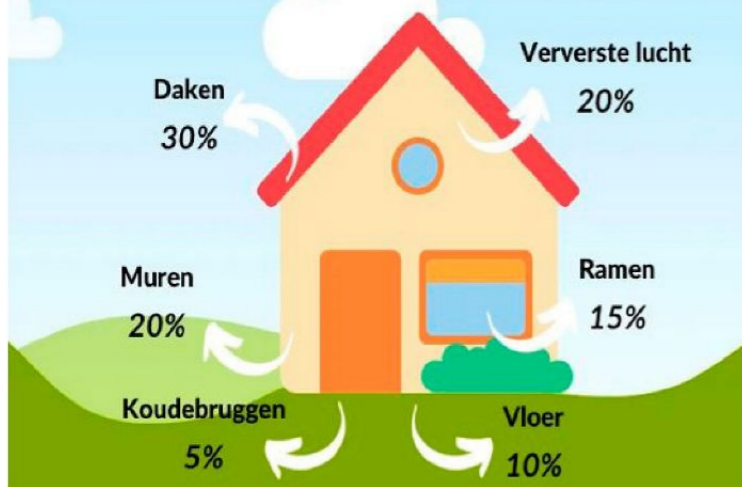

Hoe maak je je huis energiezuiniger?

Wil je weten wat je kunt doen om je huis comfortabeler en energiezuiniger te maken? Ontdek de mogelijkheden, kosten en besparingen op www.verbeterjehuis.nl. Er zijn genoeg mogelijkheden. Veel oudere woningen hebben nog geen gevelisolatie en geen vloerisolatie. Ook ontbreekt nog wel eens isolerend glas. Zonnepanelen zijn sterk in opkomst, maar nog lang niet op alle daken aanwezig.

De voordelen van een goed geïsoleerd en energiezuinig huis zijn:

- Behagelijker en comfortabeler wonen
- Lagere energierekening
- Minder CO₂-uitstoot voor een beter milieu
- Waardestijging van de woning en kortere verkooptijd

Een woning verliest warmte via buitenmuren, vloer, dak, ramen en deuren. Als de woning goed geïsoleerd is, dan is dat warmteverlies klein en kan de woning ook met duurzame lage temperatuurbronnen worden verwarmd.

Ga je je huis verkopen?

Dan ben je verplicht om een geldig energielabel te tonen.

Wij moeten de labelklasse (A+++ t/m G) vermelden in advertenties.

Voor het opmaken van een energielabel kunnen wij u Huijbregts vastgoedadvies B.V. (www.hv-advies.nl) adviseren.

Kadaster



Deze kaart is noordgericht
12345 Perceelnummer
25 Huisnummer
— Vastgestelde kadastrale grens
— Voorlopige kadastrale grens
— Administratieve kadastrale grens
— Bebouwing

Schaal 1: 500
Kadastrale gemeente Prinsenbeek
Sectie E
Perceel 4091

Aan dit uittreksel kunnen geen betrouwbare maten worden ontleend.
De Plaatst over het Kadaster en de aanpak van milieuzakelijke zaken



DEZE WONING HEEFT ENERGIELABEL:

A

Duurzaam wonen

Kadastrale kaart

Wie Wij Zijn

Een hecht en enthousiast team

Welkom bij Van de Wiel Makelaars, waar persoonlijke aandacht en professionele begeleiding samenkomen. In de dynamische wereld van vastgoed vormen wij een betrouwbare en transparante schakel. Ons toegewijde team staat klaar om jou te ondersteunen bij elke stap van het vastgoedproces. Of je nu koopt, verkoopt, of advies nodig hebt, wij zijn er om jouw vastgoeddromen te realiseren.

Een huis aankopen met Van de Wiel Makelaars

Je huis aankopen met Van de Wiel Makelaars is meer dan alleen een transactie; het is het begin van een nieuw hoofdstuk in jouw leven. Een belangrijke stap! Daarom bieden we deskundige begeleiding gedurende het gehele aankoopproces. Of je nu op zoek bent naar je eerste huis, een gezinswoning of een doorstroomwoning wij hebben de kennis en ervaring om jou te ondersteunen bij het realiseren van al jouw woonwensen. Ontdek de mogelijkheden, maak afspraak voor een persoonlijk gesprek.

Je huis taxeren met Van de Wiel Makelaars

Overweeg je een taxatie voor je woning, dan ben je bij Van de Wiel Makelaars aan het juiste adres. Wij bieden professionele taxatiediensten, waarbij deskundigheid, nauwkeurigheid en transparantie voorop staan. Of je nu een taxatie nodig hebt voor de verkoop van je huis, voor financieringsdoeleinden, een verbouwing, aankoopbeslissing, of het omzetten van je hypotheek, wij zijn er om je te ondersteunen.

Benieuwd naar de waarde van je woning? Maak nu vrijblijvend een afspraak door de QR code te scannen.



Je huis verkopen met Van de Wiel Makelaars

Van de Wiel is betrouwbaar, transparant en betrokken: bij ons staat menselijke maat voorop. We nemen uitgebreid de tijd om jou en je huis écht te leren kennen, zodat we onze begeleiding kunnen afstemmen op jouw behoeften. Met integriteit, professionaliteit en 20 jaar ervaring in Prinsenbeek en omgeving, hebben we een groot netwerk om geschikte kopers te vinden voor jouw huis. Kies voor Van de Wiel Makelaars als jouw verkooppartner en maak direct een afspraak voor meer informatie.



Wij zijn Van de Wiel Makelaars

Leuk om te weten

Wij zijn lid van branchevereniging Vastgoed Nederland

Vastgoed Nederland is een van de grootste brancheorganisaties voor makelaars en taxateurs in Nederland. Leden van Vastgoed Nederland moeten voldoen aan strenge kwaliteitseisen, waaronder het behalen van specifieke diploma's en het jaarlijks volgen van bijscholing. Ze hanteren een eigen gedragscode en klachtenregeling, wat extra zekerheid biedt voor klanten.

Beroepsaansprakelijkheidsverzekering

Wij zijn verplicht om een beroepsaansprakelijkheidsverzekering te hebben. Deze verzekering dekt fouten of nalatigheid van de makelaar, bijvoorbeeld bij verkeerde informatie over een woning. Dit biedt klanten financiële bescherming in geval van schade door een fout van de makelaar.

Financiële dienstverlening

Wij werken naar volle tevredenheid samen met Van Loon. Hun adviseurs hebben altijd binnen 24 uur tijd voor een persoonlijk gesprek; thuis, online of bij hen op kantoor. Zij bieden de mogelijkheid om te kopen zonder voorbehoud financiering. Hierdoor wordt het bod vaker geaccepteerd en sta je als koper sterker. Je kunt geheel vrijblijvend een afspraak inplannen. Scan onderstaande code of vraag ons om gebeld te worden door Van Loon.



Bouwkundige keuring

Je kunt als koper er altijd voor kiezen om de woning te laten keuren. De kosten zijn voor jou als koper. In de koopovereenkomst zal dit benoemd worden en denk er tijdig aan dit voorbehoud te benoemen bij het bieden.

Asbestclausule

In oudere woningen (asbest mocht gebruikt worden tot en met 1993) kunnen asbesthoudende stoffen aanwezig zijn. Bij verwijdering van asbest moeten er speciale maatregelen worden getroffen. In een asbestclausule in een koopovereenkomst vrijwaart verkoper zich van aansprakelijkheid voor de aanwezigheid van asbest in een woning.

Informatie



Ouderdomsclausule

Als een woning ouder is dan 25 jaar wordt er een zogenaamde ouderdomsclausule opgenomen. Hier wordt vermeld dat de eisen die toen aan de bouw gesteld werden lager dan bij nieuwe woningen.

Niet-zelfbewoningsclausule

Een niet-zelfbewoningsclausule is een clausule in een koopovereenkomst die wordt gebruikt wanneer de verkoper de woning niet zelf heeft bewoond. Deze clausule beschermt de verkoper door aan te geven dat hij beperkte kennis heeft over de staat van de woning. Dit komt vaak voor wanneer de woning is geërfd, de woning door een belegger of verhuurder wordt verkocht of een bank of woningcorporatie de woning verkoopt. Het legt de verantwoordelijkheid voor onderzoek en beoordeling grotendeels bij de koper. Een bouwkundige keuring is zeker aan te bevelen in deze situatie.

Meetinstructie NEN2580

Wij hebben de brochure zo volledig mogelijk opgesteld. De maatvoeringen, plattegronden en benoemde maten zijn conform de meetinstructie NEN2580. De meetinstructie volgens NEN 2580 is een richtlijn die in Nederland wordt gebruikt om op een uniforme manier de oppervlakten en inhoud van gebouwen te meten. De koper is in de gelegenheid gesteld om deze maten op of na te meten.

Energielabel

Een energielabel is verplicht bij de verkoop van een woning in Nederland. Dit label geeft aan hoe energiezuinig de woning is, en het is verplicht om dit label bij de verkoop aan te bieden aan de koper. Het aanleveren van het label is voor rekening en risico van verkoper.

Jouw vragen, onze antwoorden

BELANGRIJK VOOR DE (ASPIRANT) KOPER

De bezichtiging en de koop van een nieuwe woning zijn spannende momenten. Omdat het kopen van een woning geen alledaagse bezigheid is en de meeste mensen dit slechts enkele keren in hun leven doen, roept het vaak veel vragen op. Wij proberen de meest gestelde vragen hieronder te beantwoorden. Zodoende kun je goed voorbereid van start.

1. Wanneer ben ik in onderhandeling?

Je bent pas in onderhandeling als de verkopende partij reageert op jouw bod door een tegenbod te doen. Er is nog geen sprake van een onderhandeling als de verkopend makelaar meldt dat hij het bod met de koper gaat bespreken.

2. Mag een makelaar doorgaan met bezichtigingen als er al over een bod onderhandeld wordt?

Ja, dat mag. Een onderhandeling hoeft namelijk nog niet tot een verkoop te leiden. Bovendien kan het zijn dat de verkoper graag wil weten of er meer belangstelling is. De makelaar zal in dat geval benoemen dat de woning 'onder bod' is. Je kunt dan wel een bod uitbrengen, maar de makelaar mag pas in onderhandeling als de onderhandeling met de eerste bidder beëindigd is.

3. Wanneer ik de vraagprijs bied, moet de verkoper de woning dan aan mij verkopen?

Nee. De Hoge Raad heeft bepaald dat de vraagprijs moet worden gezien als een uitnodiging tot het doen van een bod. Ook als je de vraagprijs biedt, kan de verkoper dus nog beslissen of hij het bod aanvaardt of niet, of dat hij zijn makelaar een tegenbod laat doen.

4. Hoe komt de koop tot stand?

Als verkoper en koper het eens zijn over de belangrijkste zaken (zoals de prijs, de opleveringsdatum en de ontbindende voorwaarden), legt de verkopende makelaar de afspraken schriftelijk vast in een koopakte. Ontbindende voorwaarden zijn hierin een belangrijk onderwerp. Hierover moeten partijen het eens zijn vóór de koop. Bij het bod moet je melden dat dit bijvoorbeeld 'onder voorbehoud financiering' is. Zodra beide partijen de koopakte hebben ondertekend en de koper een afschrift van deze akte heeft ontvangen, treedt voor jou als particuliere koper de wettelijke bedenktijd van drie dagen in werking. Binnen deze tijd kun je als koper alsnog afzien van de aankoop. Doe je dit niet, zijn de financiën rond en vormen ook eventuele andere ontbindende voorwaarden geen obstakel meer, dan zal op de afgesproken opleveringsdatum de overdracht plaatsvinden bij de notaris.

5. Mag een makelaar tijdens de onderhandeling het systeem van verkoop wijzigen?

Ja, dat mag. Soms zijn er zo veel geïnteresseerden voor een woning dat er wordt besloten, na overleg met verkoper, om alle geïnteresseerden een gelijke kans te geven. Dan meldt de makelaar de dag en het tijdstip waarop uiterlijk het uiterste bod (eenmalig voorstel) kan worden uitgebracht.

Je kunt het bod via jouw persoonlijk Move account uitbrengen. Na afloop gaat de verkopend makelaar in overleg met de verkoper en ontvang je zo snel mogelijk bericht of jouw bod heeft geleid tot een deal. Als we overstappen naar het systeem van bieden maken we dat duidelijk aan alle kijkers.

WAT JE MOET WETEN ALS KOPER

6. Moet een makelaar als eerste met mij in onderhandeling gaan als ik de eerste ben die belt voor een bezichtiging of als ik als eerste een bod uitbreng?

Nee. De verkopende makelaar bepaalt samen met de verkoper de verkoopprocedure. Hij heeft wel de plicht je daarover te informeren. Heb je serieus belangstelling, vraag de makelaar dan wat uw positie is. Dat kan teleurstelling voorkomen.

7. Zit de makelaarscourtage in de 'kosten koper'?

Nee. Onder 'kosten koper' vallen de kosten die de overheid koppelt aan de overdracht van een woning. Dat zijn de overdrachtsbelasting (kopers van 35 jaar en ouder én kopers van 18 tot en met 34 jaar die een huis kopen boven de € 555.000, betalen 2% overdrachtsbelasting, koop je een huis waarin je niet zelf gaat wonen? Dan betaal je 8% in 2026), de notariskosten voor het opmaken van de leveringsakte en de kosten voor het inschrijven daarvan in de registers. Daarnaast dient de koper rekening te houden met de (notaris)kosten voor de opmaak en inschrijving van de hypotheekakte. Heeft de verkopende partij een makelaar ingeschakeld om de woning te verkopen, dan komen de kosten hiervan voor zijn rekening. De verkopende makelaar behartigt namelijk de belangen van de verkoper en niet van de koper.

8. Vrijstelling overdrachtsbelasting voor starters!

Ben je tussen de 18 en 35 jaar oud, koop je de woning om zelf te gaan bewonen, is de koopsom maximaal € 555.000,= en heb je niet eerder gebruik gemaakt van de vrijstelling dan bedraagt de overdrachtsbelasting 0%.

9. Onderzoeksplicht van de koper?

Wij hebben je zo goed mogelijk van alle informatie voorzien. Deze is slechts informatief en je hebt als koper de juridische plicht om voldoende onderzoek te doen naar de staat en omstandigheden van de woning. Dit voorkomt dat je later voor onaangename verrassingen komt te staan. Als je als koper achteraf gebreken ontdekt die redelijkerwijs te verwachten of te onderzoeken waren, kun je de verkoper hier niet zomaar aansprakelijk voor stellen. De koper moet aantonen dat hij zijn onderzoeksplicht serieus heeft genomen.

Relatie met de mededelingsplicht van de verkoper

De onderzoeksplicht van de koper staat tegenover de **mededelingsplicht van de verkoper**. De verkoper moet gebreken melden waarvan hij op de hoogte is. Echter, verborgen gebreken die de koper had kunnen ontdekken door onderzoek, vallen onder de verantwoordelijkheid van de koper.

10. Waarborgsom c.q. bankgarantie?


In de koopovereenkomst wordt opgenomen dat de koper na het tot stand komen van de overeenkomst, binnen een termijn van maximaal 6 weken, een waarborgsom moet storten op de derdengeldenrekening van de notaris van zijn keuze. De waarborgsom bedraagt 10% van de koopprijs. De koper kan er voor kiezen om in plaats van de waarborgsom te storten een bankgarantie af te geven. Het doel van de waarborgsom is om de verkoper te beschermen tegen financiële risico's. Als de koper zonder geldige reden de koop niet nakomt, kan de verkoper de waarborgsom claimen als schadevergoeding.



Van de Wiel
MAKELAARS

Kopen en verkopen

Kopen en verkopen

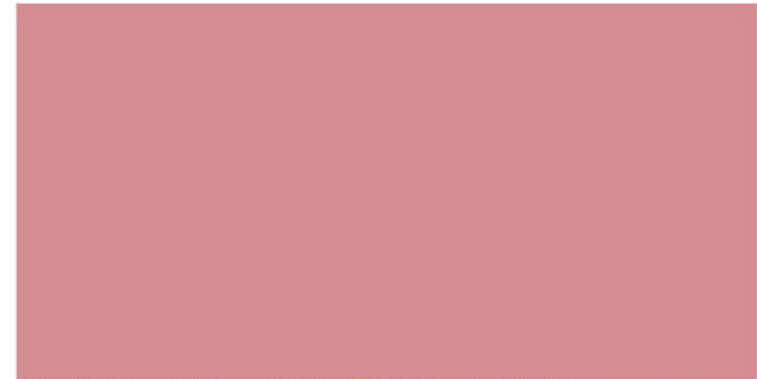

**Hebben
wij
een
match?**



Van de Wiel
MAKELAARS