



# Dunantstraat 1415

2713 TT | Zoetermeer



## Welkom bij Van 't Hof

Wonen. Het woord betekent voor iedereen iets anders: Een plek hebben waar je jezelf kunt terugtrekken. Een omgeving waar de kinderen veilig kunnen opgroeien. Een locatie waar familie en vrienden bij elkaar komen. Bij onze makelaars draait alles dan ook om de vraag: Wat betekent wonen voor jou? Want zodra we dit weten kunnen we doen waar we goed in zijn: Mensen en de ideale woning met elkaar matchen.

Mede dankzij de langdurige relaties met onze tevreden klanten zijn wij uitgegroeid tot één van de grootste makelaarskantoren uit de regio. Onze gedreven NVM makelaars, taxateurs en hypotheekadviseurs hebben hun sporen verdiend en werken met een frisse blik op de recente ontwikkelingen in het vakgebied.

De reden dat wij al zo lang bestaan is omdat wij constant blijven innoveren en de wensen van onze klanten voorop stellen. Wat mogen wij voor jou betekenen?

## Blijf andere kopers net een stap voor

Momenteel moet je er als koper snel bij zijn. Via de Zoekservice van Van 't Hof heb jij altijd een streepje voor en ontdek je als eerste welke huizen er in de omgeving op de markt komen. Je krijgt automatisch een mail met woningen die binnen jouw zoekcriteria vallen. Meld je aan via [vanthof.nl/zoekservice](http://vanthof.nl/zoekservice).

Wil je zeker weten dat je geen nieuw aanbod mist? Like dan de Van 't Hof Facebookpagina van jouw regio en zie de nieuwste huizen gewoon op jouw tijdlijn verschijnen. Hierdoor ben je andere kopers net even voor en voorkom je dat iemand anders er met jouw droomhuis vandoor gaat.

@vanthofWaddinxveen  
@vanthofZoetermeer

@vanthofGouda



Woonoppervlakte

70 m<sup>2</sup>

Inhoud

227 m<sup>3</sup>

Kamers

3

Slaapkamers

2



### Kenmerken

Soort woning

Bouwvorm

Bouwjaar

Ligging

Energieklasse

portiekwoning

Bestaande bouw

1974

in woonwijk, vrij  
uitzicht, open ligging

E



### Voorzieningen

Tuintype

Parkeergelegenheid

Verwarming

Isolatievormen

geen tuin

openbaar parkeren,  
parkeervergunningen

blokverwarming

gedeeltelijk dubbel glas

Vraagprijs

€ 300.000,- k.k.

Op een perfecte locatie nabij het oude dorpscentrum en het Stadshart ligt dit gerenoveerde 3-kamer appartement met inpandige berging en balkon, waar je zelf alleen nog een keuken hoeft te plaatsen, om er zo te kunnen gaan wonen.

Dit goed ingedeelde en lichte appartement is gelegen op de 13e etage van het populaire en goed onderhouden woongebouw "De Blankaard", welke onlangs op elke verdieping is gerenoveerd en daarmee een zeer nette uitstraling heeft verkregen.

De toren zelf bestaat uit 20 woonlagen, voorzien van 2 liften. Op de begane grond bevinden zich de centrale hal, bellentableau en een afsluitbare fietsenberging. Rondom het gebouw is ruimschoots parkeergelegenheid.

De ligging is gunstig in een groene, ruim opgezette wijk, gekenmerkt door een afwisseling van hoog- en laagbouw. De binnen handbereik gesitueerde gezondheidszorg-, sport-, recreatie-, winkel- en onderwijsvoorzieningen, maken dat deze toren bijzonder in zijn soort is binnen de "Zoetermeerse" markt.

Vanaf de A12 (afrit 6 Centrum) is het complex zeer goed bereikbaar. Dankzij de bijzonder goede verbindingen via buslijnen en twee NS-stations (incl. overstapmogelijkheid voor de Randstadrail).

#### Indeling:

Entree/hal met brievenbussen, bellentableau en intercom. Afgesloten tussen hal met liften.

#### Dertiende verdieping:

Entree in een ruime hal met toegang tot de berging. Deze berging is voorzien van de meterkast en een wasmachine aansluiting. Vanuit de hal kom je in de ruime en lichte woonkamer van circa 25m<sup>2</sup> welke toegang geeft tot het zonnige balkon (zuid/west).

Er is een open keuken van circa 6m<sup>2</sup> met hierin de voorbereiding voor het plaatsen van een keuken en een raam met hierdoor extra lichtinval in de keuken en woonkamer.

Aan de terraszijde is de hoofdslaapkamer gelegen, welke een oppervlakte heeft van circa 12m<sup>2</sup>.

Vanuit de woonkamer kom je in een tussen hal, welke van de woonkamer is af te sluiten en toegang geeft tot de half betegelde toiletruimte met hang closet en fonteintje en de betegelde badkamer welke is voorzien van een inlopdouche en een wastafelmeubel.

Ten slotte is er nog de tweede slaapkamer welke een oppervlakte heeft van circa 9,5m<sup>2</sup>.

Kortom een goed gelegen en uniek driekamerappartement.

#### Bijzonderheden:

- Gerenoveerd 3-kamer appartement;
- Nieuwe badkamer 2026;
- Nieuwe toiletruimte 2026;
- Glad gestucte wanden 2026;
- Nieuwe laminaatvloer 2026;
- Voorbereiding voor het zelf plaatsen van je keuken;
- Vrij uitzicht;
- Veel lichtinval door grote raampartijen;
- Ruim en zonnig balkon (Z/W);
- Goede en gezonde VvE;
- VvE bijdrage € 225,72 per maand, (exclusief voorschot stookkosten);

- Stookkosten € 109,01 per maand;
- Goed onderhouden woongebouw met huismeester;
- Gunstige ligging nabij uitvalswegen, openbaar vervoer, Dorpsstraat en Stadshart;
- Verkoop leeg uit verhuur;
- Projectnotaris (Wyck Notarissen);
- Ouderdoms-, materialen- en niet bewoningsclausule van toepassing;
- Oplevering in overleg.

Interesse in dit huis? Schakel direct uw eigen NVM-aankoopmakelaar in.

Uw NVM-aankoopmakelaar komt op voor uw belang en bespaart u veel tijd, geld en zorgen.

Adressen van collega NVM-aankoopmakelaars in Haaglanden vindt u op Funda.

De gegeven informatie is met zorgvuldigheid opgesteld, aan de juistheid kunnen echter geen rechten worden ontleend. Alle verstrekte informatie moet beschouwd worden als een uitnodiging tot het doen van een aanbod of om in onderhandeling te treden.































E



# Plattegrond




TYPE C




# Kadastrale kaart

Kadastrale kaart

Uw referentie: ---

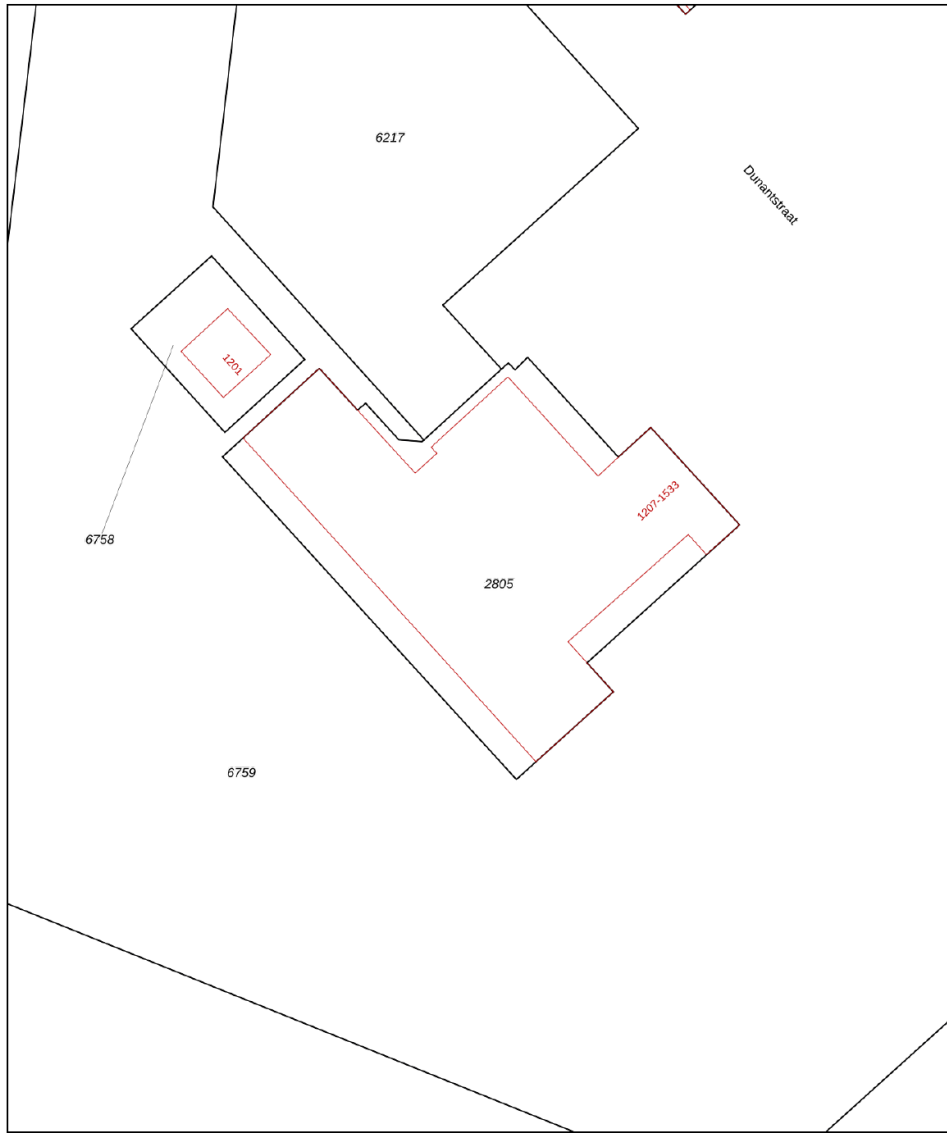

0 5 10 15 20 25m

12345	Deze kaart is noordgericht	Schaal 1: 500	
25	Perceelnummer	Kadastrale gemeente Zoetermeer	
	Huisnummer	Sectie E	
	Vastgestelde kadastrale grens	Perceel 2805	
	Voorlopige kadastrale grens		
	Administratieve kadastrale grens		
	Bebouwing		

Voor een eensluitend uittreksel, geleverd op 13 november 2025  
De bewaarder van het kadaster en de openbare registers

Aan dit uittreksel kunnen geen betrouwbare maten worden ontleend.  
De Dienst voor het kadaster en de openbare registers behoudt zich de intellectuele eigendomsrechten voor, waaronder het auteursrecht en het databankenrecht.



# En hoe nu verder?

## Is de woning financieel gezien haalbaar?

Wellicht heb je online al eens jouw maximale hypotheek berekend, hierdoor weet je wat je ongeveer kunt lenen. Wil je echt weten wat er voor jou mogelijk is kom dan eens vrijblijvend langs bij één van onze hypotheekadviseurs. Samen kunnen jullie ontdekken welke hypotheek het beste bij je past.

**Kijk op [vanhof.nl/hypotheekenvoor](https://www.vanhof.nl/hypotheekenvoor)** meer informatie.

## Tip: duurzaamheid

Je kan als huiseigenaar en huizenkoper een hogere hypotheek krijgen als je energiebesparende maatregelen neemt. Hoeveel je extra kan lenen, hangt af van het energielabel van jouw woning. Hoe slechter het energielabel van jouw woning is, hoe meer geld je kan lenen.



## Bod uitbrengen

Verliefd geworden op de woning? Breng dan een realistisch bod uit waar jij je comfortabel bij voelt. De bieding kan je via je move-account uitbrengen.

## Sluitingsdatum of de onderhandeling begint

Indien er gewerkt wordt met een sluitingsdatum zal de makelaar alle biedingen die binnen de gestelde termijn zijn gedaan bespreken met verkoper. Verkoper maakt uiteindelijk de keuze aan wie de woning wordt verkocht. Het biedlogboek wordt vrijgegeven op het moment dat woning definitief is verkocht aan iedereen die een bod heeft gedaan.

## De onderhandeling begint

De makelaar legt jouw bod voor aan de verkoper. De verkoper kan het bod afwijzen, accepteren of een tegenvoorstel doen. Wanneer jullie er samen uitkomen dan zullen we alle afspraken vastleggen in een (concept) koopovereenkomst. Tegelijkertijd ga je de hypotheekaanvraag verder in gang zetten en gaat de hypotheekadviseur voor je aan de slag om de financiering rond te krijgen.

## Bouwtechnische keuring & taxatie

De hypotheekverstrekker wil er zeker van zijn dat de koopsom die jij wilt betalen conform de huidige marktwaarde van de woning is. Vandaar dat een officiële taxatie van de koopwoning vaak verplicht is. Wil je ook een bouwtechnische keuring laten uitvoeren regel dit dan zo snel mogelijk.

## Tekenen van de koopovereenkomst

Is alles rond en ben je akkoord? Dan teken je de definitieve koopovereenkomst. Als koper heb je na het tekenen van de koopovereenkomst nog 3 dagen wettelijke bedenktijd. Als koper van een woning selecteer je de notaris die het verdere koopproces begeleidt. De notaris stelt de akte van levering op en regelt de aflossingsnota van de hypotheek van de verkoper. Voor de overdracht volgt nog een eindinspectie van de woning. Vervolgens zal de leveringsakte getekend worden en vindt de sleuteloverdracht plaats.


**Gefeliciteerd je bent nu de eigenaar van jouw droomhuis!**



# Waar mogen wij je mee helpen?

Wonen omvat veel meer dan alleen de aankoop of verkoop van een woning. Bij Van 't Hof vind je alles onder één dak; Van taxaties tot hypotheek. Stuk voor stuk afgehandeld met deskundigheid en zorgvuldigheid door onze onafhankelijke experts.

## Makelaardij

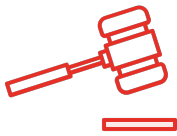

Verkoopkans berekening



Gratis zoekservice



Verkoopmakelaar

## Hypotheek



Hypotheekadvies



Maximale hypotheek berekenen




Oversluiten

## Taxaties



NWWI - Taxatie



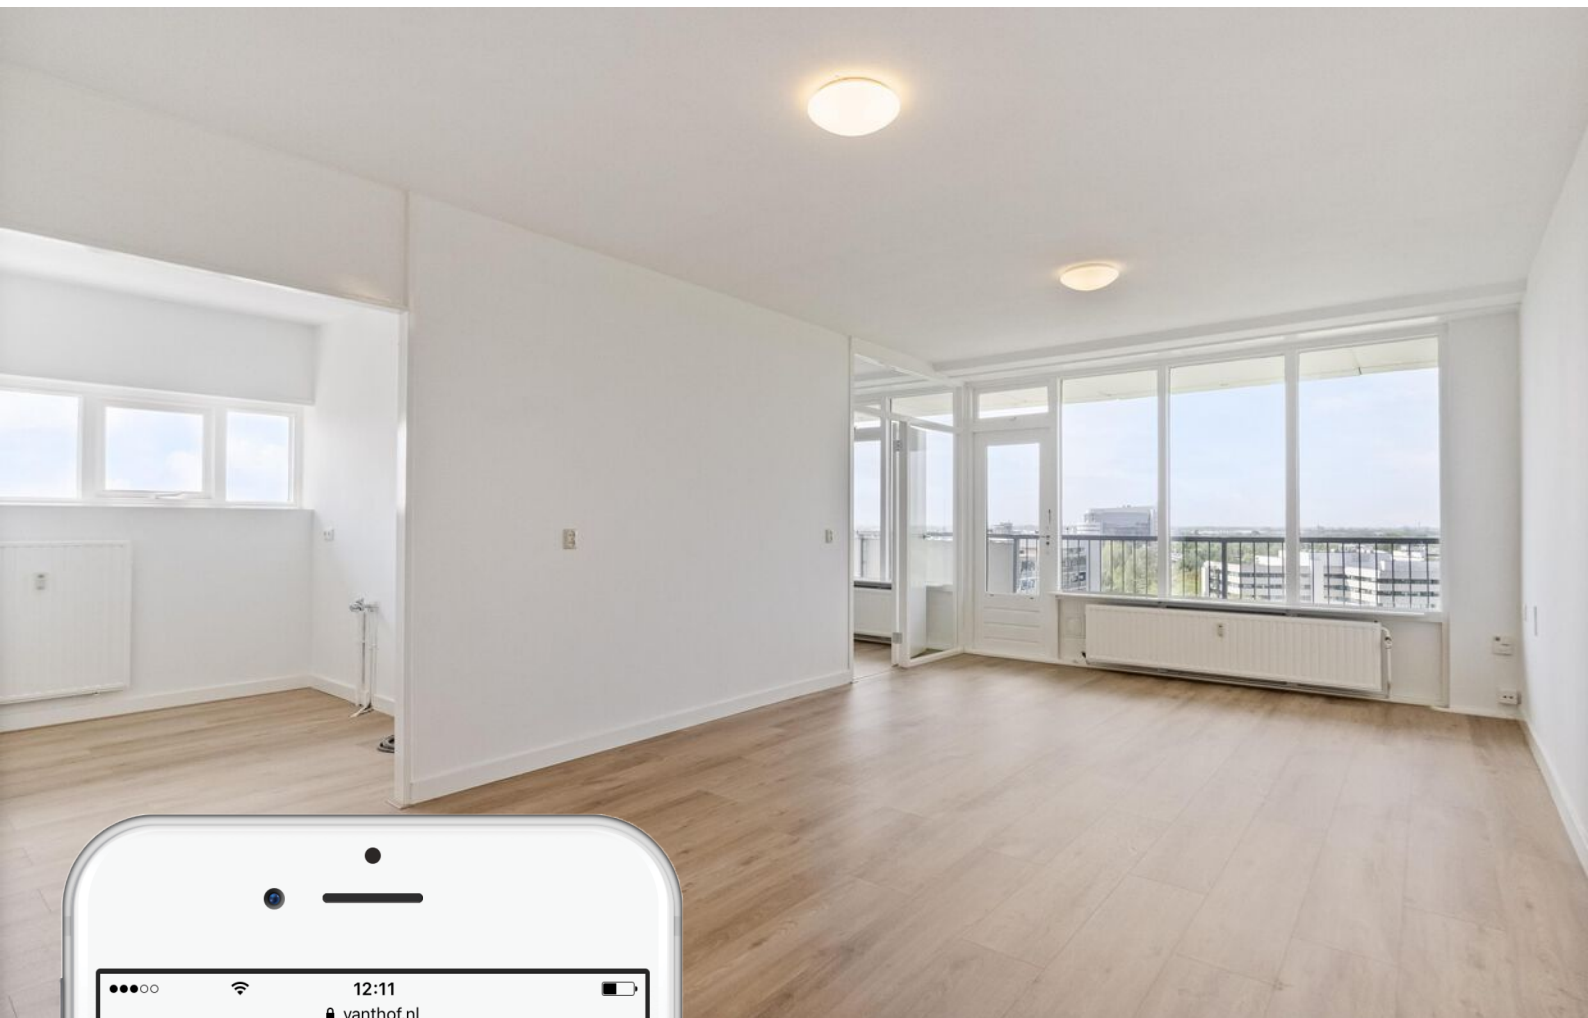

# Is dit jouw droomhuis?

Vraag naast een bezichtiging ook gelijk een oriënterend gesprek aan bij onze hypotheekadviseur.

Samen realiseren wij al jouw woonwensen.

[vanthof.nl/hypotheken](https://vanthof.nl/hypotheken)