

Geurts

MAKELAARS

HYPOTHEKEN EN
VERZEKERINGEN

B



MUNTHOF 7, VOORHOUT

VRAAGPRIJS € 525.000 K.K.



BOUWJAAR
1988



AANTAL SLAAPKAMERS
4 SLAAPKAMERS



WOONOPPERVLAKTE
117 M²

GEURTSMAKELAARS.NL



Ideale gezinswoning met royale en groene tuin op het zuidoosten.

Ben je op zoek naar een fijne gezinswoning met vier slaapkamers, een royale woonkamer en een heerlijke tuin aan het water? Dan is Munthof 7 in Voorhout absoluut een bezichtiging waard. Deze goed onderhouden woning beschikt over een nette keuken en badkamer, vier ruime slaapkamers en een groene achtertuin op het zuidoosten. Dankzij de groenborders aan beide zijden geniet je hier van veel rust en privacy. De ligging aan het water maakt het geheel extra aantrekkelijk en biedt een heerlijke plek om tijdens warme zomerdagen van het buitenleven te genieten.

De woning is gelegen in een kindvriendelijke woonwijk met diverse voorzieningen in de directe omgeving. Meerdere basisscholen bevinden zich op loopafstand, evenals verschillende speelvoorzieningen waaronder speeltuin Munthof, die zich op slechts enkele minuten lopen bevindt. Het gezellige centrum van Voorhout, met diverse winkels, supermarkten, horecagelegenheden en het NS-station, is binnen circa vijf minuten bereikbaar. Dankzij de gunstige ligging ten opzichte van de uitvalswegen zijn steden als Leiden, Amsterdam en Den Haag bovendien eenvoudig bereikbaar.

Nieuwsgierig geworden? Neem dan snel contact met ons op voor het plannen van een bezichtiging.

De indeling is als volgt:

Begane grond

Via de voortuin met oprit en plek voor het parkeren van een auto, bereik je de entree van de woning. In de hal bevinden zich de meterkast, het toilet met fonteintje en de trapopgang naar de eerste verdieping.

De ruime woonkamer beschikt over een praktische ingebouwde kast en geniet dankzij de grote raampartijen van een prettige lichtinval. De open keuken staat in directe verbinding met de woonkamer en is uitgevoerd in een landelijke stijl. De keuken is geplaatst in 2017 en voorzien van diverse inbouwapparatuur, waaronder een inductiekookplaat, afzuigkap, oven en koel-vriescombinatie.

Via de schuifpui bereik je de achtertuin. Deze royale tuin biedt volop mogelijkheden voor tuinliefhebbers en vormt een heerlijke plek om te ontspannen. Aan het einde van de tuin bevindt zich een vlonder aan het water, waar je in alle rust kunt genieten van de groene omgeving.

In de voortuin bevindt zich bovendien een praktische berging voor het stallen van fietsen en het opbergen van gereedschap.

Eerste verdieping

Op de eerste verdieping bevinden zich drie ruime slaapkamers en de badkamer. Eén van de slaapkamers biedt toegang tot het balkon, vanwaar je een vrij uitzicht hebt over de omgeving. De kamers zijn multifunctioneel te gebruiken en lenen zich ook uitstekend als thuiswerkplek of hobbyruimte.

De badkamer, eveneens vernieuwd in 2017, is voorzien van een inloopdouche, dubbele wastafel en een toilet. Op de overloop bevindt zich een afgesloten kast met de aansluitingen voor de wasmachine en droger.

Tweede verdieping

De tweede verdieping beschikt over een zeer royale vierde slaapkamer. Dankzij de dakkapellen aan zowel de voor- als achterzijde profiteert deze verdieping van veel daglicht en extra ruimte. Desgewenst bestaat hier de mogelijkheid om twee slaapkamers te realiseren.




Bijzonderheden

- Goed onderhouden woning
- Royale achtertuin op het zuidoosten gelegen aan het water
- Gelegen in een kindvriendelijke woonwijk
- Centrale ligging nabij scholen, winkels en openbaar vervoer
- Energielabel B
- Schuur met vliering voor extra bergruimte









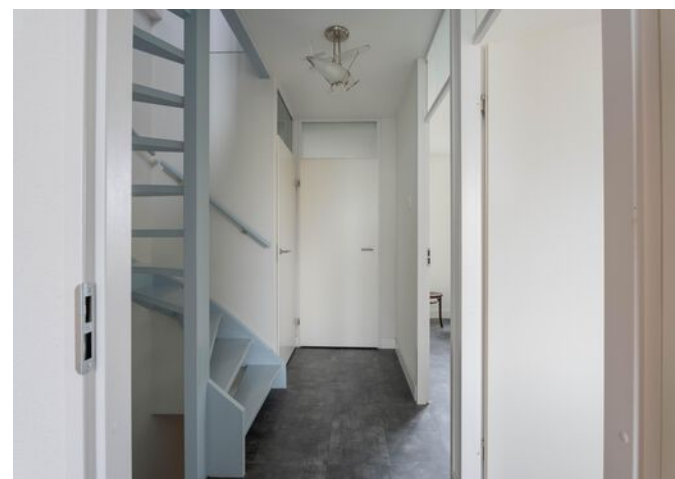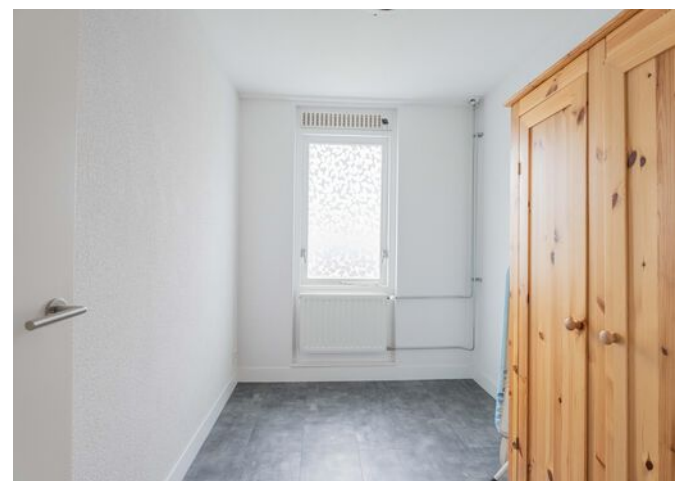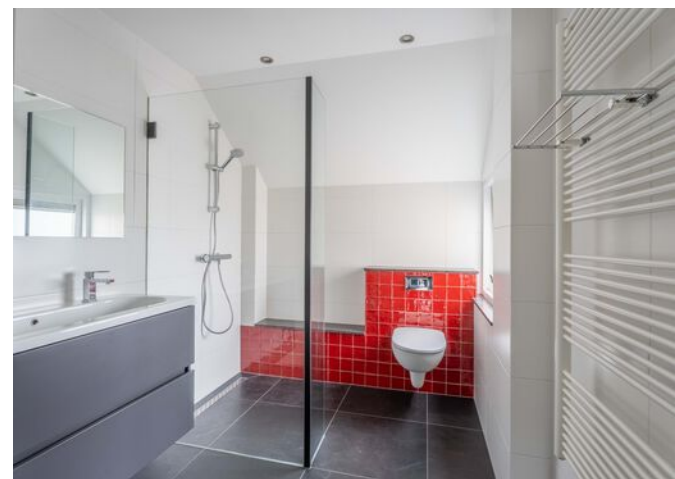



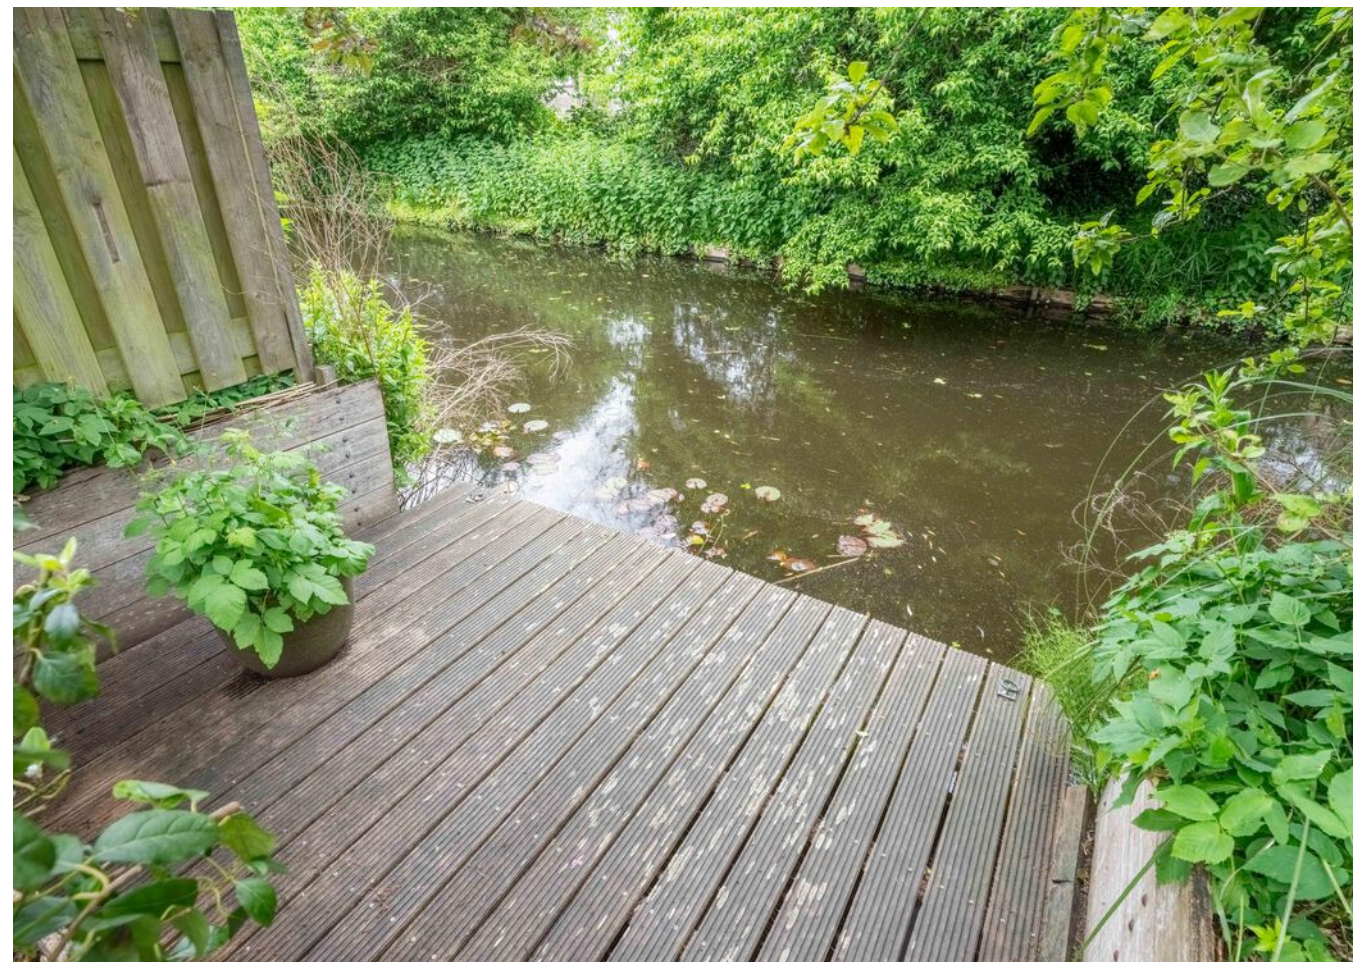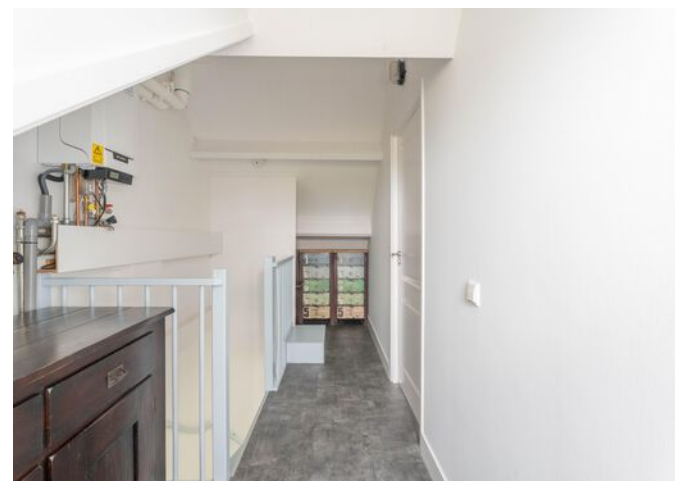






PLATTEGROND

Munthof 7 Voorhout
Begane grond

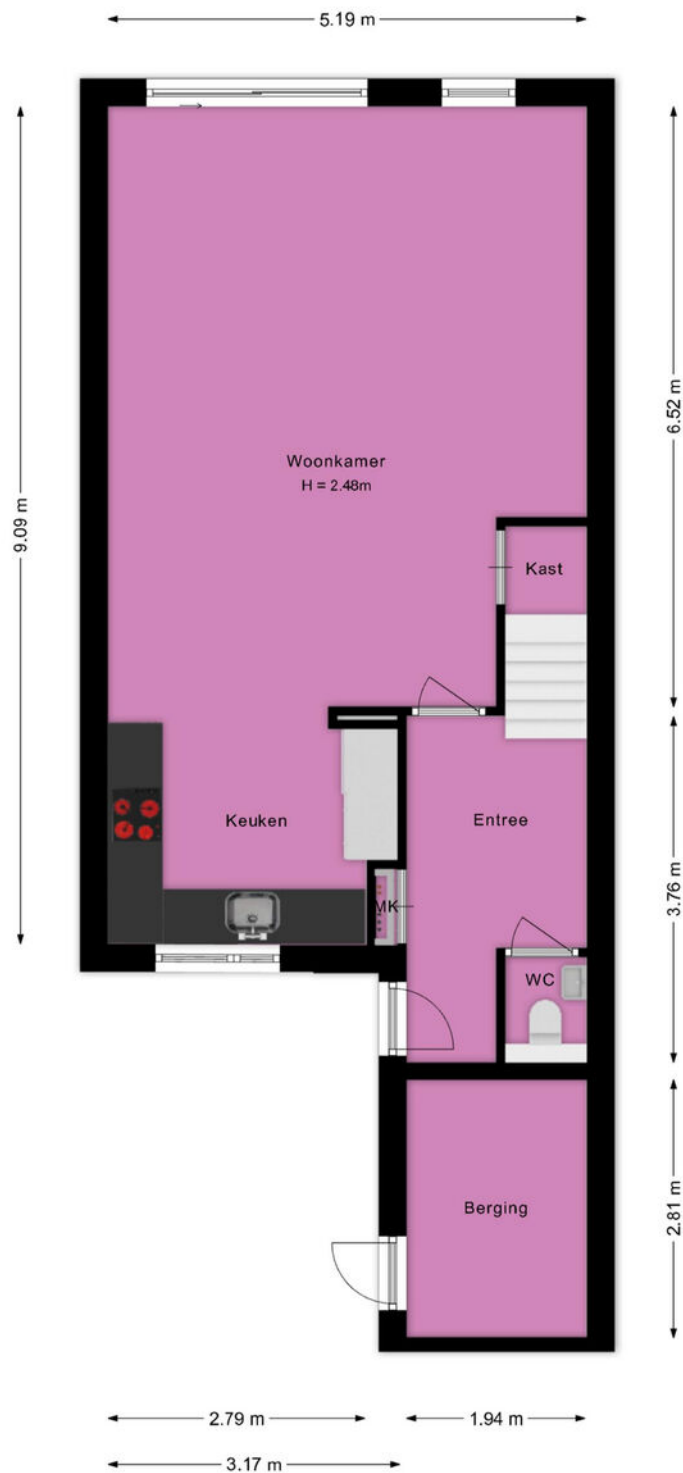


Deze plattegrond is met de grootst mogelijke zorg samengesteld.
Desondanks kunnen er geen rechten aan worden ontleend en kunnen er kleine afwijking zijn in de exacte maatvoering.
www.agvastgoedmedia.nl



PLATTEGROND

Munthof 7 Voorhout 1e Verdieping

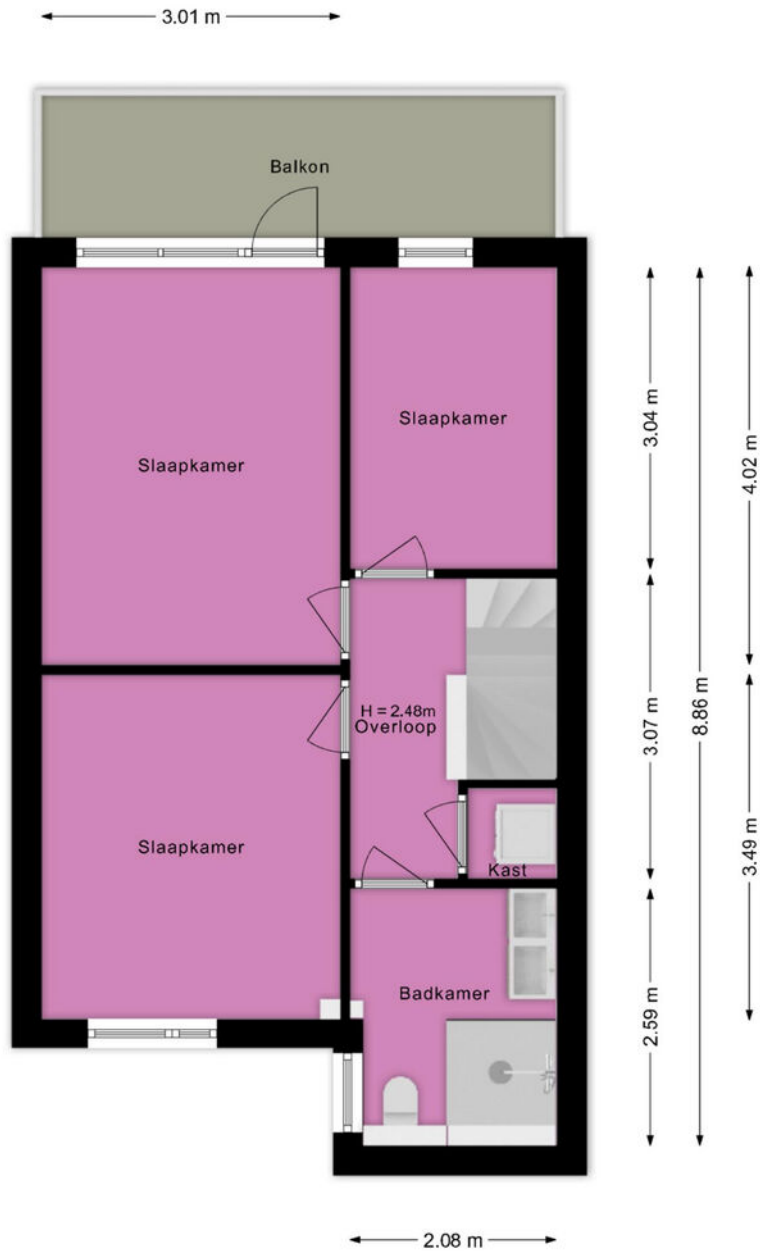


Deze plattegrond is met de grootst mogelijke zorg samengesteld.
Desondanks kunnen er geen rechten aan worden ontleend en kunnen er kleine afwijking zijn in de exacte maatvoering.
www.agvastgoedmedia.nl



PLATTEGROND


Munthof 7 Voorhout 2e Verdieping

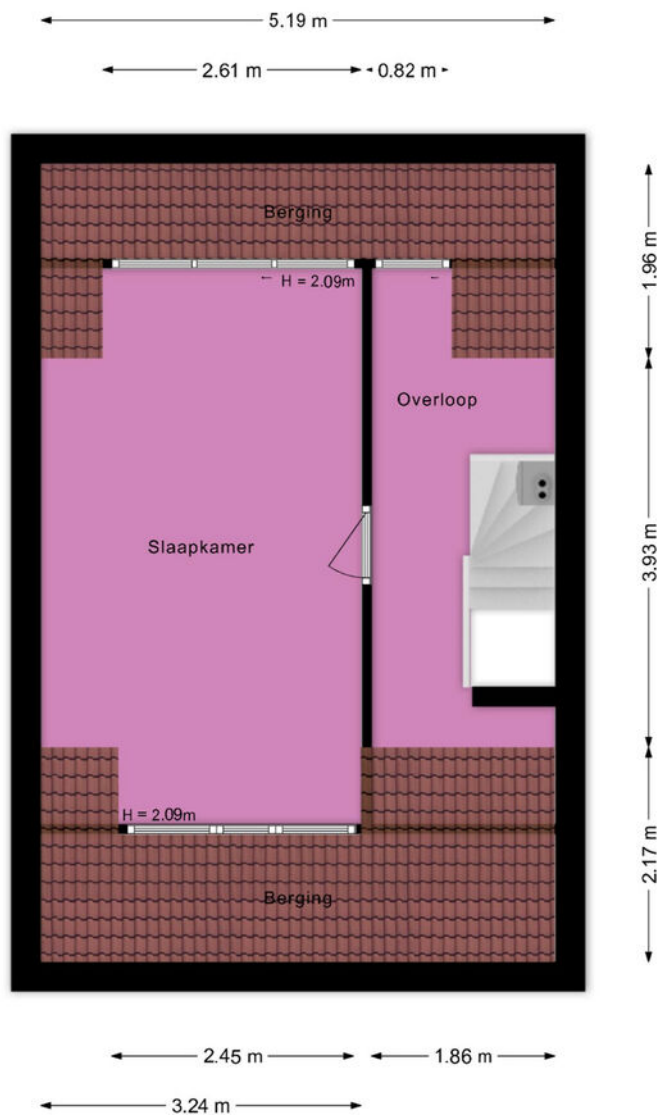

Deze plattegrond is met de grootst mogelijke zorg samengesteld.
Desondanks kunnen er geen rechten aan worden ontleend en kunnen er kleine afwijking zijn in de exacte maatvoering.
www.agvastgoedmedia.nl



PLATTEGROND

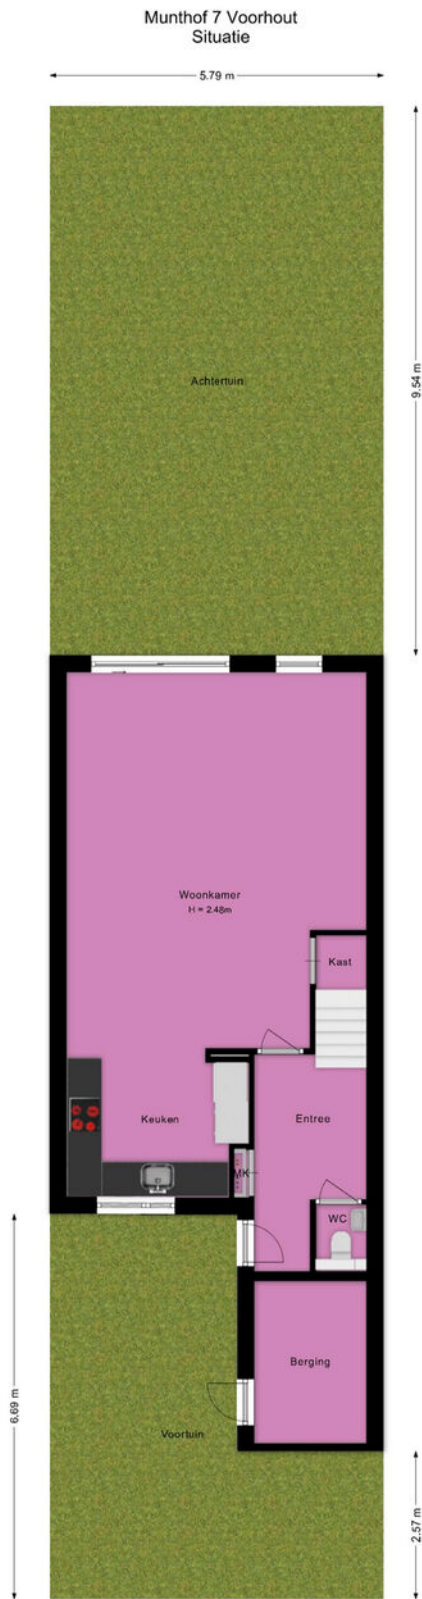

Deze plattegrond is met de grootst mogelijke zorg samengesteld.
Desondanks kunnen er geen rechten aan worden ontleend en kunnen er kleine afwijking zijn in de exacte maatvoering.
www.agvastgoedmedia.nl




KADASTRALE KAART - MUNTTHOF 7

Kadastrale kaart

Uw referentie: Geurts



12345	Deze kaart is noordgericht	Schaal 1: 500	
25	Perceelnummer	Kadastrale gemeente Voorhout	
—	Huisnummer	Sectie B	
—	Vastgestelde kadastrale grens	Perceel 5225	
—	Voorlopige kadastrale grens		
—	Administratieve kadastrale grens		
—	Bebouwing		

Voor een eensluidend uittreksel, geleverd op 21 mei 2026
De bewaarder van het kadaster en de openbare registers

Aan dit uittreksel kunnen geen betrouwbare maten worden ontleend.
De Dienst voor het kadaster en de openbare registers behoudt zich de intellectuele eigendomsrechten voor, waaronder het auteursrecht en het databankenrecht.

KENMERKEN - MUNTHOF 7

OBJECT GEGEVENS

Soort woning	Eengezinswoning
Type woning	Tussenwoning
Bouwjaar	1988

MATEN OBJECT

Aantal kamers	5
Aantal slaapkamers	4
Inhoud woning	428 m ³
Perceel oppervlakte	138 m ²
Gebruiksoppervlakte woonfunctie	117 m ²

DETAILS

Ligging	Aan water, aan rustige weg, in woonwijk, vrij uitzicht
Verwarming	C.v.-ketel
Bouwjaar CV ketel	2021
Isolatie	Muurisolatie, vloerisolatie
Warmwater	C.v.-ketel
Schuur / berging	Aangebouwd steen

TUIN

Tuin	Achtertuint, voortuin
Tuin diepte (cm)	954 cm
Tuin breedte (cm)	579 cm
Hoofdtuin	Achtertuint
Positie	Zuidoost
Kwaliteit	Normaal

EXTRA INFORMATIE - CLAUSULES

Welkom bij Geurts Makelaars! Leuk dat u een van onze woningen komt bekijken. Het zoeken én aankopen van een huis is een spannend proces. Daarom hebben wij alvast de punten voor u uitgewerkt, zodat dit proces helder en duidelijk is. Ook informeren wij u op voorhand welke artikelen u in de koopovereenkomst kunt tegenkomen. Wilt u een van de artikelen niet in de koopovereenkomst, vergeet dit dan niet te vermelden bij uw voorstel.

Verkoop proces:

Na het overeenkomen van de koop worden de personalia gegevens opgevraagd bij koper. Graag ontvangen wij deze gegevens binnen twee werkdagen retour. De concept koopakte wordt na ontvangst van de personalia gegevens binnen twee werkdagen verzonden.

Wij ontvangen graag binnen twee werkdagen reactie op de concept koopakte. De door koper gekozen notaris dient voor het tekenen van de akte te zijn aangegeven. Mocht dit niet het geval zijn, dan wijzen wij zelf een notaris aan.

Na het tekenen van de akte wordt de akte doorgezonden naar de notaris.

Standaard artikelen in de koopovereenkomst:

- Royementskosten verkoper

De koper heeft voor de eigendomsoverdracht de notaris gekozen genoemd in artikel 4.1. Indien genoemde notaris voor de royementskosten aan de verkoper meer in rekening brengt dan €300,- (inclusief BTW) per hypothecaire inschrijving, komen deze meerkosten

voor rekening van koper.

- Ouderdomsclausule (bij woningen ouder dan 20 jaar)

Bijzondere bepalingen:

Koper verklaart ermee bekend te zijn, dat de onroerende zaak meer dan 20 jaar oud is, wat betekent dat de eisen die aan de bouwkwaliteit gesteld mogen worden aanzienlijk lager liggen dan bij nieuwe woningen.

Tenzij de verkoper de kwaliteit hiervan gegarandeerd heeft, staat hij niet in voor de funderingen, de vloeren, de leidingen, voor de elektriciteit, water en gas, de riolering en de afwezigheid van enig ongedierte c.q. schimmels (zoals bijvoorbeeld houtworm, boktor, zwam etc.) en optrekkend vocht.

- Indien u biedt met ontbindende voorwaarden

Als eis stellen wij bij het invoeren van de ontbindende voorwaarden dat de relevante stukken aan ons worden overhandigd.

Denk hierbij aan minimaal één afwijzingen van de bank, een kopie van de aanvraag van de hypotheek, kopieën van loonstroken, en eventueel andere relevante stukken en/of een bouwkundig rapport.

Dit om te kunnen beoordelen of er een reële aanvraag is ingediend.

- Meetinstructie

De meetinstructie is bedoeld om een meer eenduidige manier van meten toe te

wordt noch door Geurts Makelaars o.g. B.V, noch door de verkoper enige aansprakelijkheid aanvaard voor afwijkingen in de opgegeven maten. Koper verklaart in de gelegenheid te zijn gesteld om de opgegeven maten te (laten) controleren.

- Asbestclausule (woningen met een ouder bouwjaar dan 1992)

In de onroerende zaak kunnen asbesthoudende stoffen/ materialen aanwezig zijn. Indien deze worden verwijderd dienen door koper maatregelen en voorzieningen te worden getroffen die de wetgeving voorschrijft. Koper verklaart met deze wetgeving bekend te zijn en aanvaardt alle aansprakelijkheid en gevolgen die uit de aanwezigheid van asbest en/of de verwijdering van asbest uit de onroerende zaak kan voortvloeien. In afwijking van artikel 6.3. van deze koopakte en artikel 7:17 lid 1 en 2 BW komt het geheel of ten dele ontbreken van één of meer eigenschappen van de onroerende zaak voor normaal en bijzonder gebruik en het eventueel anderszins niet-beantwoorden van de zaak aan de overeenkomst als gevolg van de aanwezigheid van enig asbest in welke samenstelling en/of op welke plaats dan ook voor rekening en risico van koper.

- Toestemming AVG

De verkoper en koper stemmen, in het kader van de AVG, ermee in dat de notaris voor het verlijden van de akte van levering aan de makelaar de concept akte van levering en de eindafrekening ter inzage verstrekt en ook met de makelaar correspondentie voert inzake deze transactie. Ook geven partijen elkaar toestemming een kopie van deze

overeenkomst te overleggen aan zijn of haar hypotheekadviseur en/of financier en zo nodig de taxateur ten behoeve van een taxatie van het verkochte / gekochte.

- Niet-bewoningsclausule (indien van toepassing)

Koper is ermee bekend dat verkoper het verkochte nooit zelf feitelijk heeft gebruikt en dat verkoper derhalve koper niet kan informeren over eigenschappen respectievelijk gebreken aan het verkochte waarvan verkoper op de hoogte zou kunnen zijn geweest als hij het verkochte zelf feitelijk had gebruikt. In verband hiermee zijn partijen, in afwijking van artikel 6.3. van deze koopakte en artikel 7:17 lid 1 en 2 BW, overeengekomen dat dergelijke eigenschappen respectievelijk gebreken voor rekening en risico van koper komen en dat hier bij de vaststelling van de koopsom rekening mee is gehouden. Koper vrijwaart verkoper voor alle eventuele aanspraken van derden.


-Energie label

Aan deze koopovereenkomst is wel/geen kopie van een energielabel gehecht. Indien het origineel aanwezig is wordt dit bij de eigendomsoverdracht overhandigd door de verkoper aan de koper.



**JEROEN
GEURTS**

REGISTER MAKELAAR & TAXATEUR



**BOB
DE BRUIN**

REGISTER MAKELAAR & TAXATEUR



**MARTIJN
GEURTS**

REGISTER MAKELAAR & TAXATEUR



**NIELS VAN
STEIJN**

KANDIDAAT MAKELAAR



**FEMKE DOCTERS
VAN LEEUWEN**

ASSISTENT MAKELAAR



**ANNEMARIE
LEEUVENBURG**

ASSISTENT MAKELAAR



**MELISSA
KUIJT**

COMMERCIEEL BINNENDIENSTMEDEWERKER



**DEWI HARTEVELD-
GUIJT**

COMMERCIEEL BINNENDIENSTMEDEWERKER



**FLEUR
SUVAAL**

COMMERCIEEL BINNENDIENSTMEDEWERKER



**OLIWIA
JERZAK**

NVM MAKELAAR



**GWEN
ZONNEVELD**

COMMERCIEEL BINNENDIENSTMEDEWERKER



**JORIS
LANGEZAAL**

MEDIA SPECIALIST



**FRANCIS
DUYVESTIJN**

MEDIA SPECIALIST



SUSANNE
OUWEHAND

COMMERCIEEL BINNENDIENSTMEDEWERKER



RICK VAN DER
SCHANS

HYPOTHEEK ADVISEUR



SHELL
PUT

COMMERCIEEL BINNENDIENST HYPOTHEKEN



BIANCA
SLOOTWEG

COMMERCIEEL BINNENDIENST HYPOTHEKEN

WIE IS GEURTS MAKELAARS?

Ons team bestaat uit ambitieuze en toegankelijke professionals, wat je direct merkt wanneer je bij een van de drie kantoren van Geurts Makelaars binnenstapt. Ons team is enorm gedreven om het beste verkoopplan voor jou op te stellen, waarbij er veel aandacht besteed wordt aan de informatievoorziening, presentatie en communicatie met jou tijdens dit proces. Wat maakt ons uniek? Wij stellen ons op als tijdelijke gastheer van jouw woning, waarbij aandacht tijdens bezichtigingen voorop staat. Naast een uitgebreide rondleiding geven wij een ervaring mee, waardoor jouw thuisomgeving niet slechts een woning of product is. We zijn graag onderdeel van het complete proces en sturen je met enthousiasme naar de best mogelijke uitkomst. En daar zijn we trots op!

Samenwerken met experts levert jou minder stress op en daar zijn wij ons zeer van bewust. Onze kantoren zijn aangesloten bij de NVM en onze makelaars zijn stuk voor stuk goed opgeleid. Daarnaast wordt ons team versterkt door een fotograaf, tekstschrijver en social media expert die direct aan de slag kunnen wanneer wij jouw huis in de verkoop willen zetten. Kwaliteit staat bij ons hoog in het vaandel, zodat we onze klanten kunnen verzekeren van de juiste informatieverstrekking en afhandeling. Jouw woning is bij ons in goede handen en dat stralen we graag uit.

*Jeroen Geurts, Martijn Geurts
& Bob de Bruin*

Geurts

HYPOTHEKEN EN
VERZEKERINGEN

**VANAF NU OOK
HYPOTHEKEN EN VERZEKERINGEN!**

**BEL RICK
VOOR EEN GRATIS
ORIËNTATIEGESPREK**

Erkend Financieel Adviseur

- Hypotheken
- Verzekeringsadvies
- Kredietadvies

☎ 071 209 99 99

✉ info@geurtshypotheken.nl



WWW.GEURTSHYPOTHEKEN.NL



KANTOOR VOORHOUT

Herenstaat 136, 2215 KL Voorhout

0252 216 334

voorhout@geurtsmakelaars.nl



KANTOOR LEIDEN

Hooigracht 86, 2312 KW Leiden

071 51 30 841

leiden@geurtsmakelaars.nl



KANTOOR RIJNSBURG

Vliet Noordzijde 94, 2231 GR Rijnsburg

071 402 3386

rijnsburg@geurtsmakelaars.nl



HYPOTHEKEN EN
VERZEKERINGEN

071 209 9999

info@geurtshypotheken.nl



GEURTSMAKELAARS.NL