

**MARTIJN
WILLEMS**

GEWOON MAKELAAR

VELDWEG 37, CUIJK



[GE]WOON KARAKTERISTIEK EN CENTRAAL GELEGEN!

VRAAGPRIJS € 589.000,- K.K.



KENMERKEN



BOUWJAAR
1929



PERCELOPPERVLAKTE
455 m²



WOONOPPERVLAKTE
159 m²



AANTAL SLAAPKAMERS
4



INHOUD
781 m³



ENERGIELABEL
volgt nog



De erker vangt het licht,
de sfeer doet de rest








Royale leefkeuken met
openslaande deuren
naar de tuin



Comfortabel vandaag,
fijn voor morgen:
slapen & baden
begane grond



[GE]WOON SLAPEN

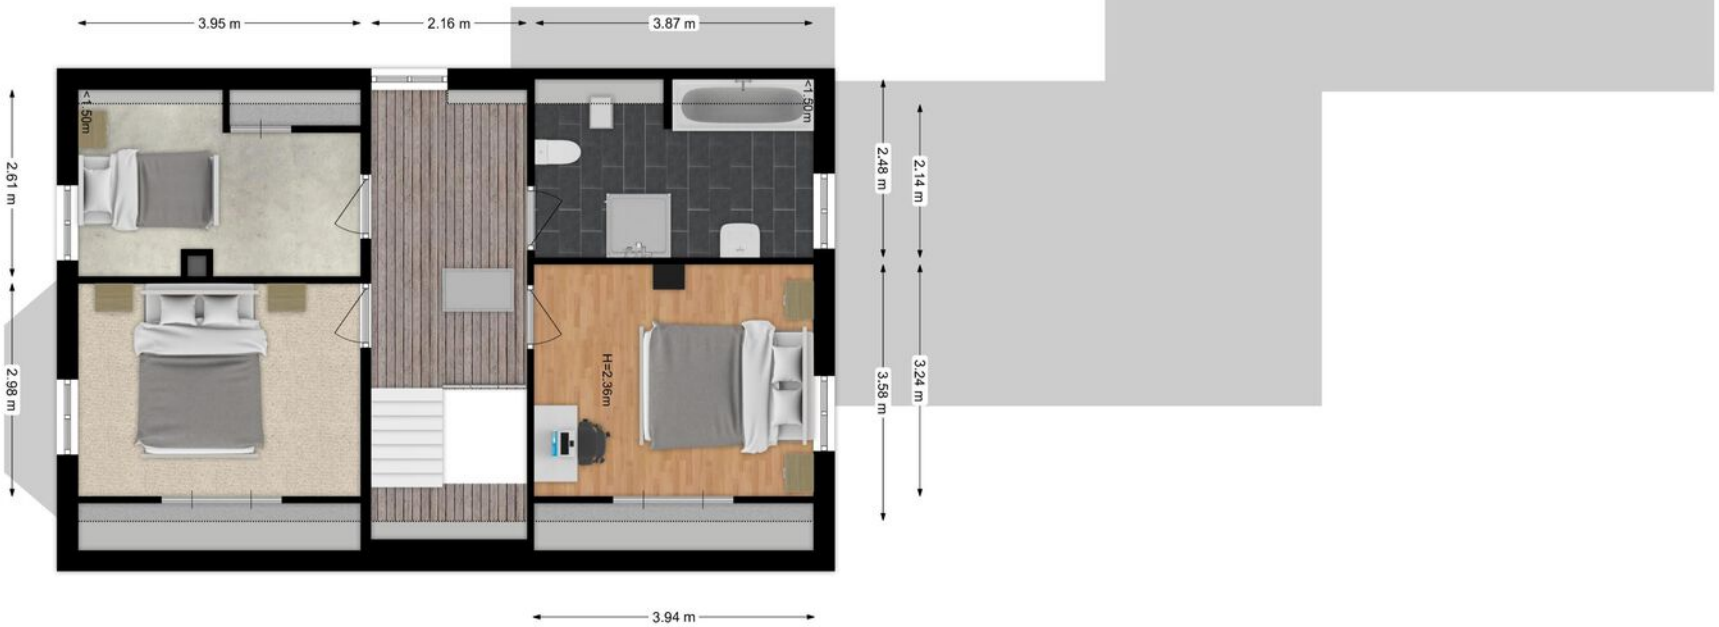



Drie slaapkamers
gelegen op de eerste
verdieping en een
tweede badkamer





SITUATIE PLATTEGROND





Zonnige achtertuin
gelegen op het zuiden
met veel privacy.
Garage met oprit





Kadastrale kaart


Uw referentie: Veldweg 37



12345	Deze kaart is noordgericht	Schaal 1: 500	
25	Perceelnummer	Kadastrale gemeente Cuijk	
—	Huisnummer	Sectie C	
—	Vastgestelde kadastrale grens	Perceel 1934	
—	Voorlopige kadastrale grens		
—	Administratieve kadastrale grens		
—	Bebouwing		



Voor een eensluitend uittreksel, geleverd op 14 december 2024
De bewaarder van het kadaster en de openbare registers

Aan dit uittreksel kunnen geen betrouwbare maten worden ontleend.
De Dienst voor het kadaster en de openbare registers behoudt zich de intellectuele
eigendomsrechten voor, waaronder het auteursrecht en het databankenrecht.

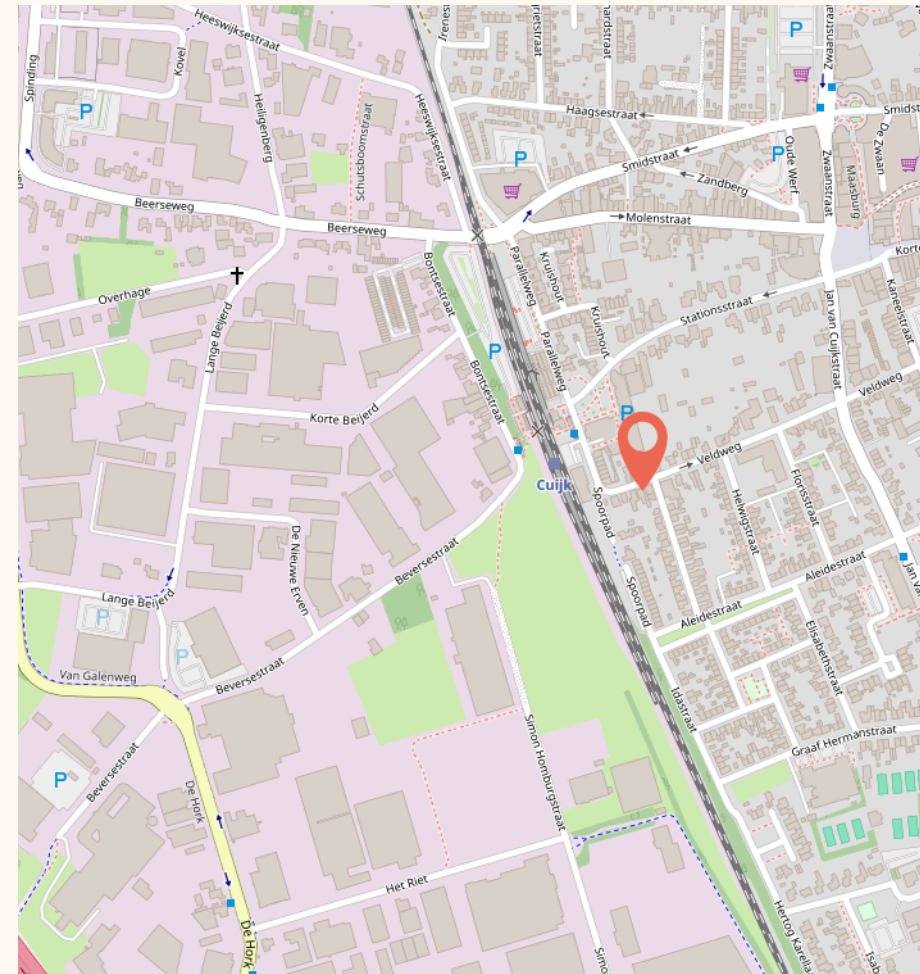

De woning ligt in het centrum van Cuijk, op loopafstand van basisschool, winkels, horeca, de wekelijkse markt en de Maas.

Het treinstation ligt om de hoek en biedt net zoals de A73 een snelle verbinding naar Venlo en/of Nijmegen.

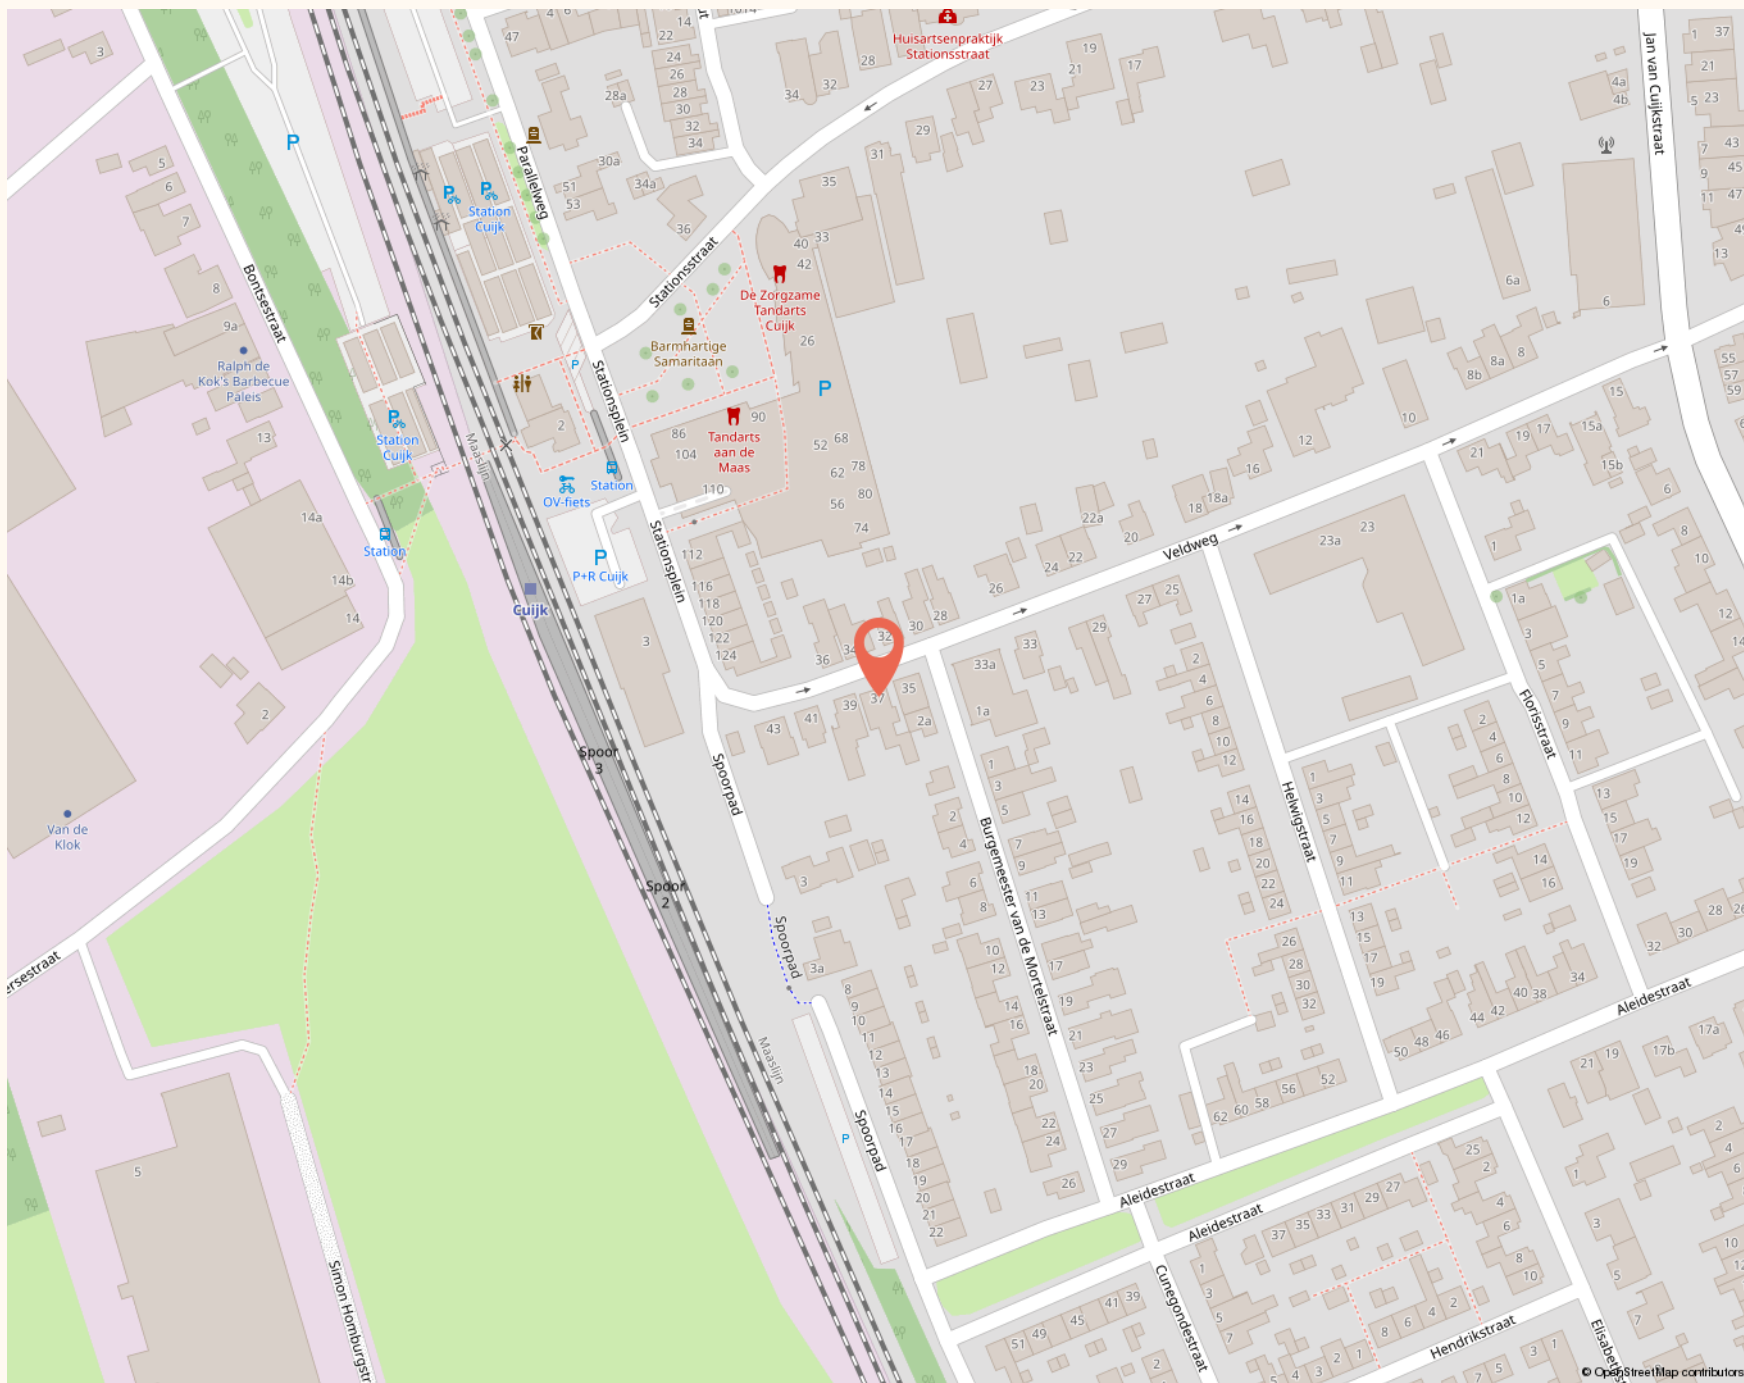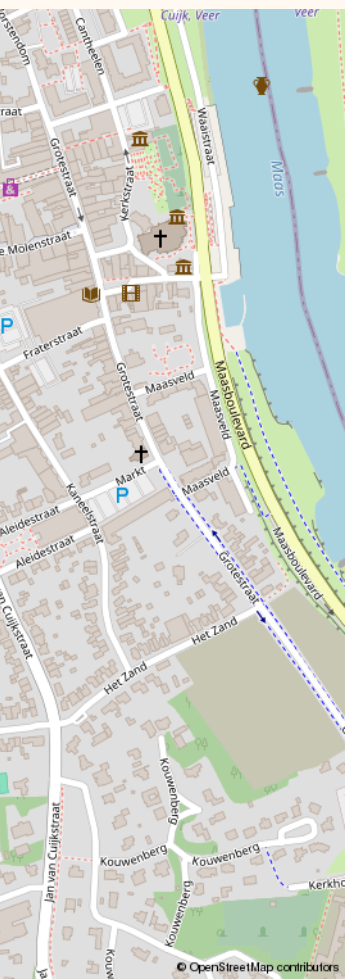

GOED OM TE WETEN

WAT IS ER BIJZONDER EN UNIEK AAN DEZE WONING

- ✓ Vrijstaand wonen in hartje Cuijk met oprit en garage
 - ✓ Diepe zonnige achtertuin op het zuiden met veel privacy
 - ✓ Karakteristieke details
 - ✓ 4 Slaapkamers, waarvan 1 op begane grond met badkamer
-
-
-
-
-
-
-
-

DISCLAIMER

De informatie uit de gehele brochure is door ons met de nodige zorgvuldigheid samengesteld. Onzerzijds wordt echter geen enkele aansprakelijkheid aanvaardt voor enige onvolledigheid, onjuistheid of anderszins, dan wel de gevolgen daarvan. Alle opgegeven maten en oppervlakten zijn indicatief.

MARTIJN & CO

Makelaar Martijn Willems biedt zijn klanten een extra unieke service, genaamd Martijn&CO. Hij heeft als enige makelaar in het Land van Cuijk een unieke samenwerking met enthousiaste, professionele ondernemers in LvC onder de naam Martijn&CO. Daarnaast kunnen opdrachtgevers gebruik maken van de Martijn&CO verhuisauto. Vraag naar de voorwaarden bij ons kantoor.

CUIJK

OORSPRONG IN EEN BOCHT VAN DE MAAS, UITGEGROEID TOT EEN DORP VOL LEVEN LANGS HET WATER.

Cuijk leeft binnen én buiten. Langs de Maas en de Kraaijenbergse Plassen is ruimte voor wandelen, fietsen en ontspannen aan het water. In het dorp zelf vind je een gevarieerd aanbod aan horeca, winkels en dagelijkse voorzieningen. Voor cultuur en ontspanning zijn de schouwburg en de bioscoop vaste ontmoetingsplekken, net als de terrassen in het dorps hart.

Het treinstation, de A73 en de snelfietsroute F73 met de fietsbrug over de Maas zijn belangrijke verbinders met de rest van het Land van Cuijk en het rijk van Nijmegen.

Het dorp laat zien wat mogelijk is als een dorp samenkomt. Grote initiatieven en evenementen trekken hier brede betrokkenheid en een opvallende opbrengst, passen bij een gemeenschap die de schouders eronder zet. Diezelfde mentaliteit zie je terug in nieuwe ontwikkelingen en investeringen in sport, leefbaarheid en toekomstbestendig wonen. Cuijk blijft zich ontwikkelen met het water als anker.

Cuijk is een plek waar je elkaar kent en waat het (ge)WOON prettig georganiseerd is.



CUIJK
IS EEN
DORP
DAT DURFT
TE DENKEN
IN GROOT

DÉ MAKELAAR IN HET LAND VAN CUIJK


WIJ MAKEN GEWOON BIJZONDER


Martijn Willems startte zijn carrière als makelaar en taxateur in Boxmeer en opende later zijn eigen kantoor in Cuijk. In zijn vrije tijd verkent hij graag de natuur en omgeving van het Land van Cuijk met de Maas, de Kraaijenbergse Plassen, UNESCO-gebied de Maasheggen tot aan de Sint Anthonisbossen. Daarnaast draagt hij met zijn team een warm hart toe aan regionale verenigingen, goede doelen en evenementen.


Zijn team bestaat uit 7 medewerkers, allemaal professionals met passie voor het vak en sterke betrokkenheid bij de regio en haar inwoners, wat de basis draagt voor de persoonlijke service die zij bieden.

Wij geloven dat goed verkopen begint bij goed begrijpen. Daarom nemen wij de tijd voor mensen, hun woning en het verhaal erachter. Met kennis van de regio, aandacht voor presentatie en persoonlijke begeleiding maken wij gewoon bijzonder.

UW WOONVERHAAL (GE)WOON BIJZONDER MAKEN?

 Maasburg 13, 5431 BR Cuijk

 0485-563177

 info@makelaarmartijnwillems.nl

9,4/10


227 REVIEWS





MARTIJN WILLEMS

GEWOON MAKELAAR

WE ONTVANGEN JE GRAAG BIJ ONS OP KANTOOR

 Maasburg 13, 5431 BR Cuijk

 0485-563177

 info@makelaarmartijnwillems.nl

Ma t/m vr 10:00 - 12:30 en 13:30 - 17:30

Za 09:00 - 12:30

Zo gesloten

's avonds op afspraak

