



Bazuindreef 20, Harderwijk

Vraagprijs: € 395.000,— k.k.



Comfortabel en licht 3-kamerappartement op een fraaie hoeklocatie, met panoramaraam, eigen parkeerplaats, balkon en complete afwerking.

Dit verzorgde appartement biedt een prettige combinatie van ruimte, licht en comfort. Door de ligging op de kop van het gebouw geniet je van extra privacy en een vrij uitzicht, waarbij het grote panoramaraam in de woonkamer direct in het oog springt. Dit zorgt niet alleen voor veel daglicht, maar ook voor een ruimtelijk gevoel.

De afwerking is verzorgd en eigentijds, met onder meer een recent gelegde eiken vloer en een complete keuken en badkamer. Het appartement is goed onderhouden en praktisch ingedeeld, waardoor het direct te betrekken is. Daarnaast zorgen de aanwezige screens en rolluiken voor extra comfort in alle seizoenen.



Alle informatie over deze woning ook op de website bijwillem.nl

Scan de code

A ++++

EnergieLabel



Het complex beschikt over een nette centrale entree met lift en een afgesloten parkeerterrein, wat het wooncomfort verder vergroot. Een eigen berging op de begane grond maakt het geheel compleet.

INDELING


Begane grond:

Centrale entree met brievenbussen, intercom, lift en trappenhuis. Toegang tot de bergingen en het afgesloten parkeerterrein met eigen parkeerplaats.

Tweede verdieping:

Entree, hal, toilet met fontein en een praktische bergkast met opstelplaats voor wasmachine en droger. Ruime woonkamer met fraai panoramaraam, eiken vloer en toegang tot het balkon. Halfopen keuken voorzien van inductiekookplaat, afzuigkap, koelkast, vaatwasser en combimagnetron-oven. Twee slaapkamers, beide met rolluiken, waarvan één met inbouwkast. Badkamer met ligbad, douche, wastafel en raam voor daglicht en ventilatie.



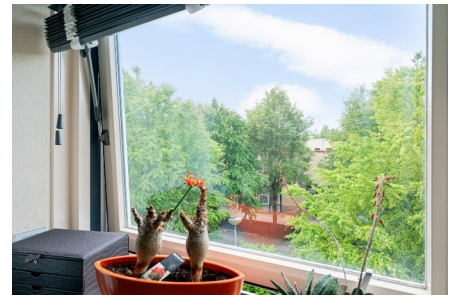

Unieke eigenschappen

- Hoekappartement met veel lichtinval en extra privacy
- Fraai panoramaraam met vrij uitzicht
- Eigen parkeerplaats op afgesloten terrein
- Recent gelegde eiken vloer en nette afwerking
- Volledig geïsoleerd en voorzien van lift en berging





Meer informatie over deze woning?

Aanvullende informatie over deze woning is voor u beschikbaar. Bij het maken van een bezichtigingsafpraak krijgt u toegang tot uw eigen bezichtigingsdossier met alle aanvullende informatie. Hierbij moet u denken aan o.a. de lijst van zaken, energielabel en de vragenlijst waarin verkoper zoveel mogelijk relevante informatie over de woning geeft. Eventuele bijzonderheden worden hier ook nader toegelicht.

Als er sprake is van een vereniging van eigenaren krijgt u hierover uitgebreide informatie, zoals jaarcijfers, notulen van de vergadering en meerjaren onderhoudsplanningen.

Via dit bezichtigingsdossier kunt u ook uw bod op de woning uitbrengen én uw eigen gegevens die bij ons bekend zijn inzien en eventueel aanvullen.

Privacy

Op deze wijze houden wij rekening met uw privacy en die van onze opdrachtgever(s) bij het verstrekken van informatie. Onze online-klantendossiers maken gebruik van beveiligde verbindingen.



Zet de eerste stap naar je nieuwe thuis



Je bent bezig met de zoektocht naar een (nieuwe) woning, een spannende stap! Een belangrijk onderdeel van dat proces is weten wat je huidige woning waard is. Dat geeft inzicht in je financiële mogelijkheden en helpt je de juiste keuzes te maken.

**Bij Makelaardij bijWillem.nl
bespreken we dit graag met je in
een gratis en vrijblijvend gesprek.**

Tijdens dit gesprek:

- ✓ Bepalen we de actuele marktwaarde van jouw woning.
- ✓ Geven we inzicht in je verkoopkansen en hoe we jouw woning optimaal in de markt zetten.
- ✓ Bespreken we de strategie die past bij jouw situatie en wensen.

Waarom kiezen voor bijWillem.nl?

- ✓ Persoonlijke aandacht en korte lijnen – je weet altijd wie je spreekt.
- ✓ Transparant en duidelijk – je weet altijd wat er gebeurt.
- ✓ Scherpe tarieven en hoge kwaliteit – en altijd mét een glimlach.

Zo weet je precies waar je staat en kun je met een gerust hart de volgende stap zetten richting je nieuwe droomhuis.




Plan jouw gratis kennismakingsgesprek

☎ **Bel: 0341-267733**

✉ **Mail: info@bijwillem.nl**


Plattegrond Appartement

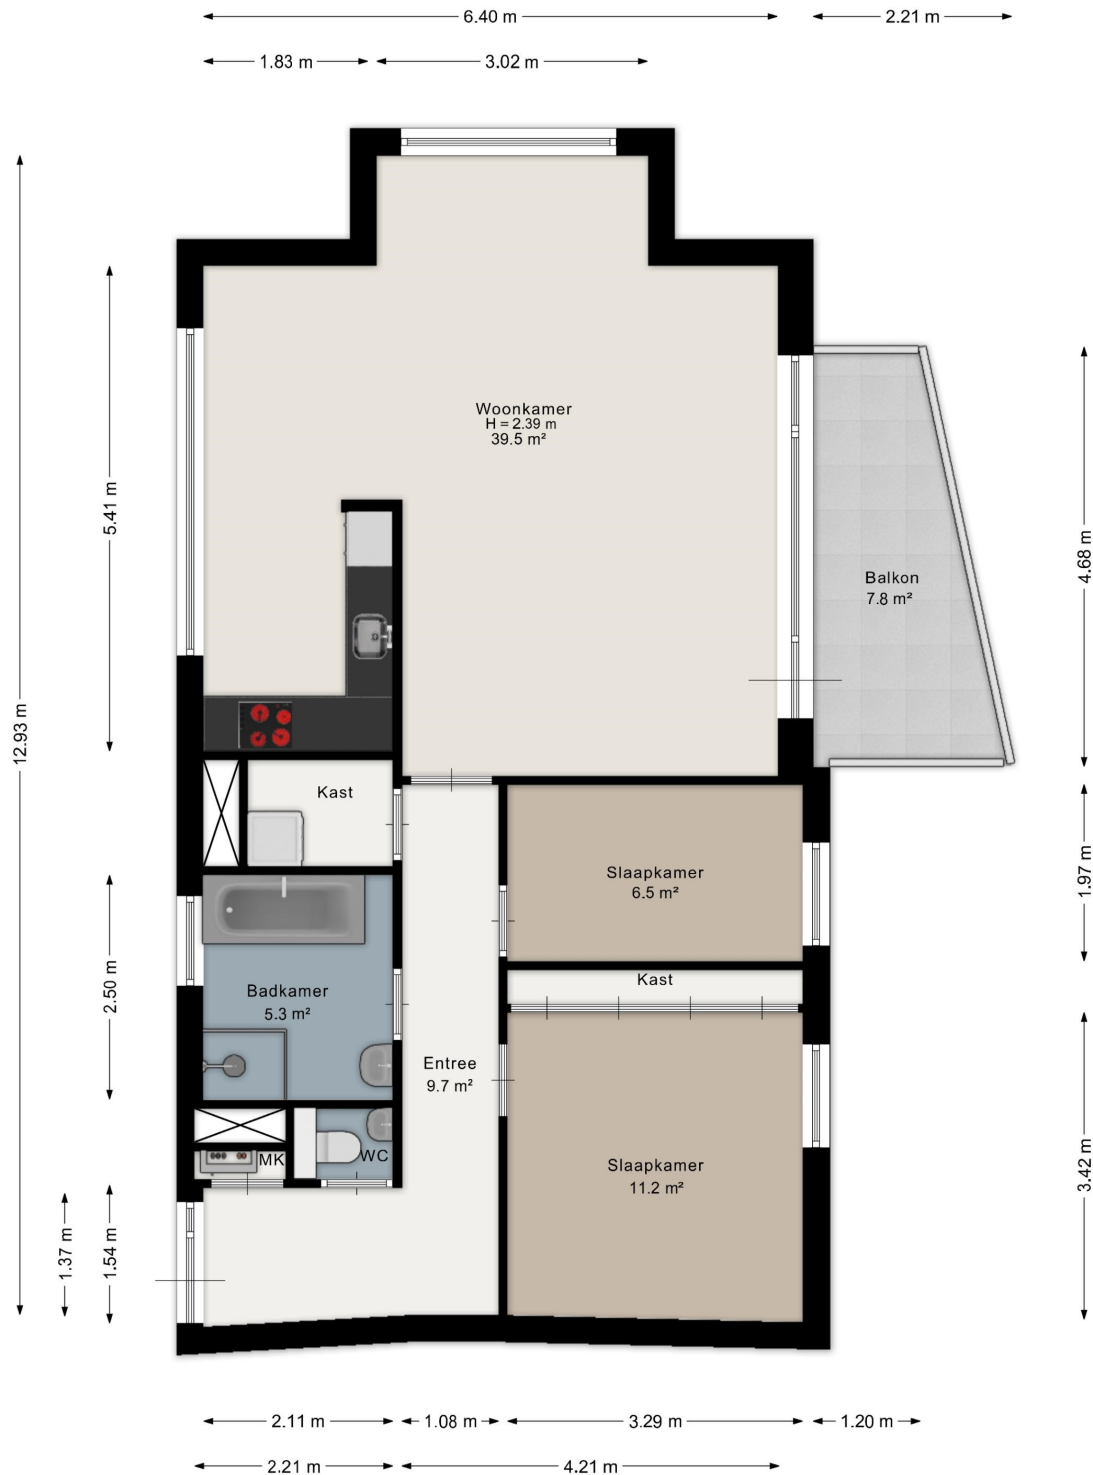

De bijgevoegde tekeningen dienen ter indicatie. Sommige onderdelen kunnen anders zijn van maat en indeling als op deze tekeningen aangegeven. Tevens zijn de tekeningen niet in alle gevallen op schaal. De koper wordt geadviseerd voor de exacte indeling en maatvoering zelf goed notie te nemen van de huidige situatie van het pand. Aan deze tekeningen kunnen derhalve geen rechten ontleend worden.

Plattegrond

Berging

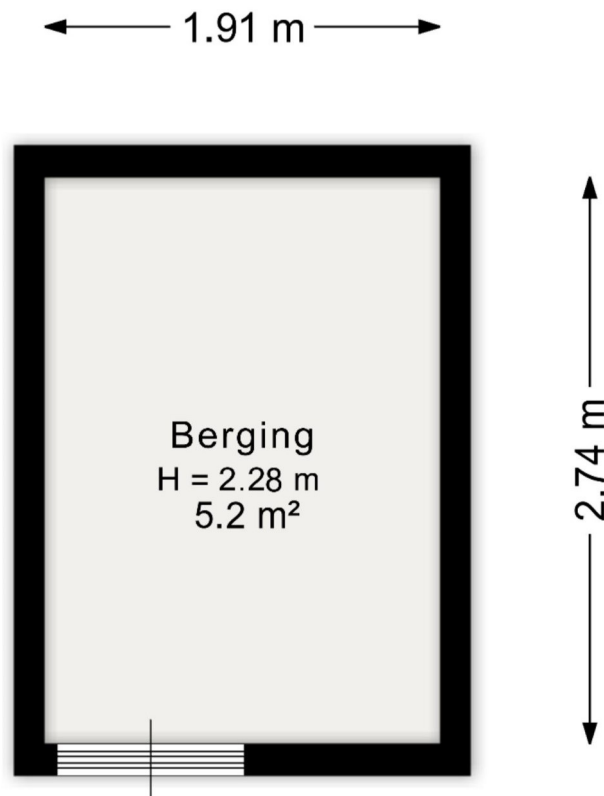


De bijgevoegde tekeningen dienen ter indicatie. Sommige onderdelen kunnen anders zijn van maat en indeling als op deze tekeningen aangegeven. Tevens zijn de tekeningen niet in alle gevallen op schaal. De koper wordt geadviseerd voor de exacte indeling en maatvoering zelf goed notie te nemen van de huidige situatie van het pand. Aan deze tekeningen kunnen derhalve geen rechten ontleend worden.


Uittreksel kadastrale kaart

Kadastrale kaart

Uw referentie: ---

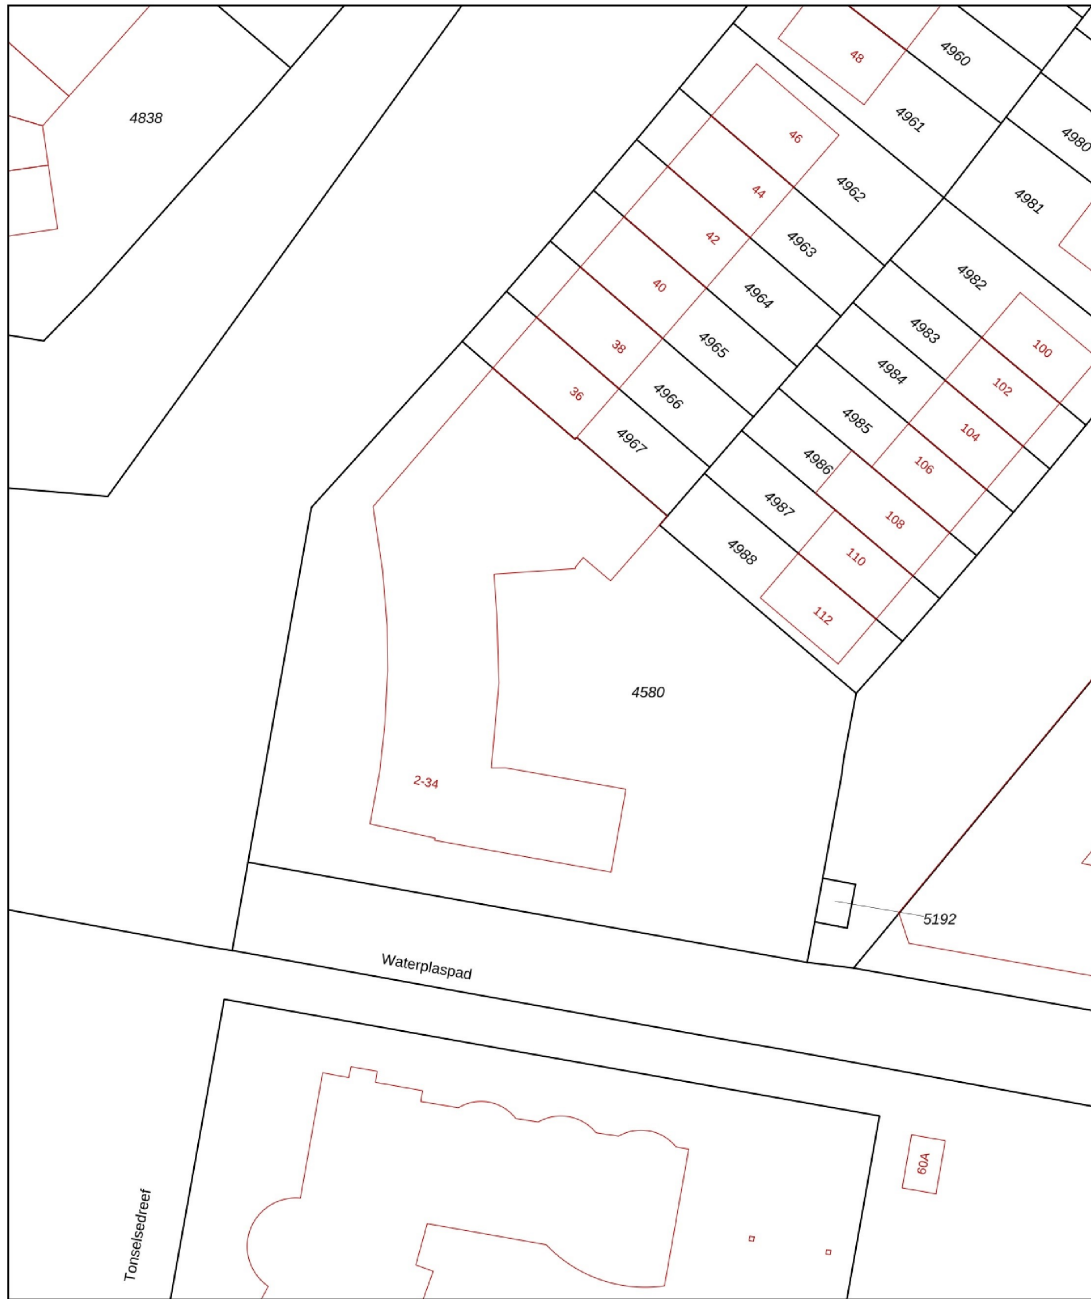

0 5 10 15 20 25m

<p>12345 25</p> <p>— Vastgestelde kadastrale grens — Voorlopige kadastrale grens — Administratieve kadastrale grens — Bebouwing</p> <p>Voor een eensluidend uittreksel De bewaarder van het kadaster en de openbare registers</p>	<p>Deze kaart is noordgericht</p> <p>Perceelnummer</p> <p>Huisnummer</p> <p>Schaal 1: 500</p> <p>Kadastrale gemeente Harderwijk</p> <p>Sectie I</p> <p>Perceel 4580</p> <p>Aan dit uittreksel kunnen geen betrouwbare maten worden ontleend. De Dienst voor het kadaster en de openbare registers behoudt zich de intellectuele eigendomsrechten voor, waaronder het auteursrecht en het databankenrecht.</p>	
---	---	---

Aan dit uittreksel kunnen geen betrouwbare maten worden ontleend.
Tevens is deze kaart niet op schaal.

Uittreksel kadastraal bericht



BETREFT
Harderwijk I 4582 A14

UW REFERENTIE

GELEVERD OP
[REDACTED]

PRODUCTIEORDERNUMMER
S11240493311

VOLLEDIG GESIGNALEERD T/M
[REDACTED]

VOLLEDIG BIJGEWERKT T/M
[REDACTED]

BLAD
1 van 2

Eigendomsinformatie ⓘ

ALGEMEEN

Kadastrale aanduiding Harderwijk I 4582 A14
Kadastrale objectidentificatie: 081290458210014
Voor in de splitsing betrokken rechten raadpleeg 'ontstaan uit'

Locatie Bazuindreef 20
3845 DB Harderwijk
Locatiegegevens zijn ontleend aan de Basisregistratie Adressen en Gebouwen

BAG identificatie 0243010001333900

Omschrijving Wonen (appartement)

Vereniging van eigenaren Vereniging Van Eigenaars Appartementengebouw "De Bazuin", Bazuindreef Nummers 2 Tot En Met 34 (Even Nummers) Te Harderwijk

Ontstaan uit Harderwijk I 4580

Splitsingsakte Hyp4 17250/15 Arnhem
Ingeschreven op 18-12-1998

AANTEKENINGEN

Publiekrechtelijke beperking in de zin van de Wet kenbaarheid publiekrechtelijke beperkingen onroerende zaken Er zijn geen beperkingen bekend

Overige aantekening Erfdienstbaarheid

Afkomstig uit stuk Hyp4 17351/27 Arnhem
Ingeschreven op 21-01-1999

Overige aantekening Kwalitatieve verplichting

Afkomstig uit stuk Hyp4 17351/27 Arnhem
Ingeschreven op 21-01-1999

Uittreksel kadastraal bericht



BETREFT

Harderwijk I 4582 A14

UW REFERENTIE

GELEVERD OP

PRODUCTIEORDERNUMMER

S11240493311

VOLLEDIG GESIGNALEERD T/M

VOLLEDIG BIJGEWERKT T/M

BLAD

2 van 2

RECHTEN

1 Eigendom (recht van)

Afkomstig uit stuk Hyp4 30880/121 Arnhem

Ingeschreven op 04-10-2005 om 09:00

Naam gerechtigde **[REDACTED]**

Adres Bazuindreef 20
3845 DB HARDERWIJK

Geboortedatum **[REDACTED]**

Geboorteplaats **[REDACTED]**

Persoonsgegevens zijn ontleend aan de Basisregistratie Personen

Burgerlijke staat **[REDACTED]**

Overige belangrijke informatie

Pagina 1 van 2

Een huis kopen doet u niet elk jaar. Een huis kopen is een belangrijk besluit. Heeft u alle aspecten die in het algemeen en voor u in het bijzonder van belang zijn meegenomen bij uw beslissing? Daartoe behoort uiteraard het bestuderen van deze brochure, het inwinnen van informatie bij de gemeente en een onderzoek naar uw financiële mogelijkheden. Verzekert u zich ervan dat alle voor u belangrijke zaken ter sprake komen. Schroomt u niet om tekst en uitleg te vragen over de woning en de te volgen procedure. Vaak is het verstandig u te laten vertegenwoordigen door een collega (NVM-)makelaar die uw belangen in het aankoopproces behartigt. Als verkopend makelaar behartigen wij immers primair de belangen van de verkoper. Uiteraard zullen wij u naar behoren informeren, maar in de onderhandelingen zijn wij uw tegenpartij.

Het uitbrengen van een bod - verkoopmethode inzake het biedingsproces

Tenzij anders gecommuniceerd zal de verkoopmethode "Bieden zonder biedtermijn" worden gehanteerd, conform het [NVM Protocol Transparant Bieden Woonruimte](#). Indien er een andere verkoopmethode zal worden gebruikt, of indien tijdens de verkoop de verkoopmethode wordt gewijzigd, worden potentiële bidders hierover schriftelijk geïnformeerd. Bij het uitbrengen van een bod is niet alleen het bedrag van belang, maar dient u zich ook duidelijk uit te spreken over o.a. de navolgende zaken:

- eventuele ontbindende voorwaarde(n)
- de datum van aanvaarding
- de eventuele overname van roerende zaken

N.B. Over ontbindende voorwaarde(n) moeten partijen het eens zijn vóór of tijdens de (mondelinge) koop. Als bidder krijgt u niet automatisch een ontbindende voorwaarde voor bijvoorbeeld de financiering. U dient dit expliciet bij uw bod te vermelden.

De koopakte

Als u als koper het met de verkoper eens bent, is er in beginsel een overeenkomst. Voor de rechtsgeldigheid van de overeenkomst moet deze schriftelijk worden vastgelegd. Er is pas sprake van een rechtsgeldige koop als de particuliere verkoper en de particuliere koper de koopovereenkomst hebben ondertekend. Tenzij anders vermeld, zal de koopakte worden opgemaakt door

Makelaardij bijWilleml.nl, conform de modelkoopakte, opgesteld door de Nederlandse Vereniging van Makelaars (NVM), de Consumentenbond en de Vereniging Eigen Huis.

Onderzoeksplicht

De onroerende zaak moet bij de eigendomsoverdracht de eigenschappen bezitten die voor een normaal gebruik nodig zijn. De verkoper staat in voor de afwezigheid van gebreken die dit normale gebruik belemmeren, tenzij deze bij u als koper bekend waren op het moment dat de koopovereenkomst tot stand kwam. Voor de afwezigheid van andere (verborgen) gebreken hoeft de verkoper in beginsel niet in te staan. Het risico hiervoor berust bij de koper. Als koper heeft u de gelegenheid voorafgaand aan de koop het nodige (bouwkundige) onderzoek te (laten) doen.

Lijst van zaken

Bij de koopakte behoort een lijst waarop zaken staan die bij de koop zijn inbegrepen. Voor zover deze lijst bij de documentatie is gevoegd, is deze onder voorbehoud van tussentijdse wijzigingen.

Voorwaarden NVM en meldingsplicht

Makelaardij bijWilleml.nl is lid van de NVM. Op onze werkwijze zijn de Algemene Consumentenvoorwaarden NVM dan wel de Algemene Voorwaarden NVM voor professionele opdrachtgevers van toepassing. U kunt deze documenten bij ons opvragen of downloaden van de website; www.bijwilleml.nl

Als makelaar zijn wij wettelijk gehouden aan de meldingsplicht voor ongebruikelijke transacties.

Overige belangrijke informatie

Pagina 2 van 2

In de koopakte worden de volgende bepalingen opgenomen:

- **Registratie koopakte**

Vanaf 1 september 2003 is de Wet koop onroerende zaken van kracht. Hierin is ondermeer bepaald dat als koper of verkoper dit wensen de koopovereenkomst onder voorwaarden geregistreerd kan worden bij het Kadaster. De koper is hierdoor beter beschermd tegen bijvoorbeeld faillissement van de verkoper, beslag op de woning en de eventuele gevolgen van de Wet Voorkeursrecht Gemeenten. De inschrijving kan pas plaatsvinden nadat de drie dagen bedenktijd zijn verstreken en de termijn van bescherming loopt af zes maanden na de inschrijving. Als koper deze inschrijving wenst dient hij dit bij het sluiten van de overeenkomst bij de makelaar aan te geven. De kosten voor deze inschrijving komen voor rekening van de koper.

- **Waarborgsom/bankgarantie**

Tot zekerheid voor de nakoming van zijn verplichtingen, dient koper voor zijn rekening uiterlijk binnen vijf weken na datum mondelinge koop, een waarborgsom te storten (of een bankgarantie te stellen) bij de notaris ter grootte van 10 % van de overeengekomen koopsom.

- **Ontbinding koopovereenkomst bij niet verkrijgen hypotheek**

Indien door koper een ontbindende voorwaarde wordt bedongen in verband met het niet kunnen verkrijgen van de hypotheek zal het volgende van toepassing zijn. De koper kan de koop ontbinden wegens het niet verkrijgen van de benodigde hypotheek tot uiterlijk vier weken na datum mondelinge koop. Indien koper de koopovereenkomst wenst te ontbinden wegens het niet verkrijgen van de benodigde hypotheek, is dit slechts rechtsgeldig indien koper naast de afwijzing van de aangevraagde hypothecaire geldlening tevens een kopie van de hypotheekaanvraag overlegt.

Indien hiermee in strijd wordt gehandeld verbeurt koper bij niet nakoming een boete van 10 % van de koopsom.

Wanneer er boven de vraagprijs wordt geboden, realiseert koper zich dat dit niet de reële actuele waarde van de woning zou kunnen zijn. Er zal in de koopakte, mocht er sprake zijn van een ontbindende voorwaarde van financiering, een bedrag van maximaal 'de vraagprijs' worden opgenomen. Dit betekent dat koper het verschil tussen de koopsom en de vraagprijs uit eigen middelen zal moeten betalen.

- **Notariskeuze**

De keuze van de notaris is voorbehouden aan de koper. Indien de gekozen notaris ongebruikelijke kosten aan de verkoper doorberekent (administratiekosten, dossierkosten enz.), of meer dan € 250,- (incl. BTW en kadasterkosten) berekent per door te halen hypotheek van de verkoper (royementsakte) dan zijn deze meerkosten voor rekening van de koper.

Verder zijn de volgende zaken van belang:

- **Maatvoering**

De opgegeven maatvoering van woningen en appartementen worden uitgevoerd conform de meetinstructie die is gebaseerd op de NEN2580. De Meetinstructie is bedoeld om een meer eenduidige manier van meten toe te passen voor het geven van een indicatie van de gebruiksoppervlakte. De Meetinstructie sluit verschillen in meetuitkomsten niet volledig uit, door bijvoorbeeld interpretatieverschillen, afrondingen of beperkingen bij het uitvoeren van de meting. De koper wordt geadviseerd voor de exacte indeling en maatvoering zelf goed notie te nemen van de huidige situatie van het pand. Aan de opgegeven maatvoering kunnen derhalve geen rechten ontleend worden.

- **Disclaimer**

Deze brochure wordt met de grootst mogelijke zorg samengesteld onder meer aan de hand van de door de verkoper aan ons ter hand gestelde gegevens en tekeningen. Het is echter mogelijk dat de inhoud van de brochure en de daarin vervatte informatie verouderd, incompleet of onjuist is. Derhalve kunnen wij geen garanties verstrekken, noch kunnen wij op enigerlei wijze eventuele aansprakelijkheid voor deze gegevens aanvaarden. Aan de inhoud van de brochure kunnen dan ook geen rechten worden ontleend.