

WOON WENSEN WAAR MAKEN



EINDHOVEN
ALARD DU HAMELPLAATS 138



WE HELPE JE WOON WENSEN WAAR TE MAKEN

MET EEN GERUST HART



Graag begeleiden we je in de spannende zoektocht naar je nieuwe huis of bij de verkoop van je huidige thuis. Als ervaren makelaar maken we daarbij écht het verschil. Doelgericht en als geen ander op de hoogte van de actuele stand van zaken op de huizenmarkt zijn wij er om je woonwens waar te maken.

De informatie in deze brochure is met grote zorgvuldigheid samengesteld echter aan eventuele typfouten of onjuistheden kunnen geen rechten worden ontleend. Alle bouwjaeren, maten etc. zijn "circa". Wij hanteren de NVM branchebrede meetinstructie welke gebaseerd is op de NEN 2580.

▶ WELKOM! Wij zijn Maas Makelaars.

OOK VERKOPEN?



Veel kijkplezier!

Gerben Huijbregts
Register Makelaar
/ Taxateur (RMT)

Maas Makelaars is een familiebedrijf. En dat merk je aan onze persoonlijke aanpak. We verkopen geen huizen, we helpen woonwensen waar te maken. Samen met jou zoeken we een woning die past bij jouw levensstijl en woonsituatie, je woondromen én je budget. Je huis verkopen? Op basis van een zorgvuldige analyse adviseren we je over de beste verkoopstrategie en de juiste vraagprijs. Een eerlijk advies staat voorop.

OPTIMAAL OP DE HOOGTE

Vanzelfsprekend houden we je graag op de hoogte van ontwikkelingen op de woningmarkt. Op onze social media pagina's en onze website schrijven we regelmatig interessante blogs.

ZO BLIJF JE OPTIMAAL OP DE HOOGTE.



VOLG JE ONS AL OP SOCIAL MEDIA?
LIKE ONS & MIS NIETS!



► KENMERKEN VAN DE WONING

Vraagprijs	€525.000,- k.k.
Type woning	appartement
Soort woning	portiekflat
Bouwjaar	2000
Aantal kamers	4 (waarvan 3 slaapkamers)
Inhoud	392 m ³
Woonoppervlakte	118 m ²
Gebouwgebonden buitenruimte	17 m ²
Externe buitenruimte	22 m ²
Energie label	A



Heerlijk wonen in Eindhoven!

► OMSCHRIJVING

Wat een heerlijk vooruitzicht! Ben je op zoek naar een ruim en fijn appartement waar je echt tot rust komt? Dan is dit appartement in het populaire complex Lichtgaerde precies wat je zoekt. Met 118 vierkante meter aan woonoppervlak, drie fijne slaapkamers en een waanzinnig vrij uitzicht, is dit een woning waar je je direct thuis zult voelen.

Het appartement bevindt zich in een uitstekende staat van onderhoud en is keurig afgewerkt. Bij binnenkomst in de hal merk je direct de ruimte. Het hart van de woning is de sfeervolle en lichte woonkamer, waar je dankzij de grote raampartijen geniet van een prachtig uitzicht over de omgeving. De mooie parketvloer met bies geeft het geheel een warme uitstraling. De open keuken is uitgevoerd in een lichte hoekopstelling en is van alle gemakken voorzien, zoals een inductiekookplaat, vaatwasser, koelkast en combi oven.

Het appartement beschikt over drie comfortabele slaapkamers, waarvan twee kamers beschikken over een schuifpui die direct toegang geeft tot het balkon. De badkamer is ruim en compleet ingericht met een douchecabine, een heerlijk ligbad, een dubbele wastafel, een designradiator en een extra toilet. Daarnaast is er een praktische berging aanwezig met aansluitingen voor je wasapparatuur en de cv opstelling. Het appartement is bovendien voorzien van airconditioning, wat zorgt voor een aangenaam klimaat in alle seizoenen.

Wonen in de wijk De Barrier betekent dat je alles binnen handbereik hebt. Het is een heerlijk kindvriendelijke omgeving met scholen, een speeltuin en de bekende eendjesvijver op loopafstand. Heb je behoefte aan meer reuring of moet je ergens naartoe voor werk? Voorzieningen zoals Winkelcentrum Woensel, het Catharina Ziekenhuis, de TU Eindhoven en uitvalswegen zijn uitstekend bereikbaar. Ook de High Tech Campus en ASML liggen op een gunstige afstand.

► OMSCHRIJVING

Hier zijn de belangrijkste pluspunten op een rij:

- * Ruim appartement van 118 vierkante meter.
- * Drie volwaardige slaapkamers.
- * Lichte woonkamer met een prachtig vrij uitzicht.
- * Energielabel A voor optimaal wooncomfort en lagere kosten.
- * Eigen parkeerplaats in de parkeergarage en een eigen berging.
- * Direct instapklaar door de goede afwerking en het uitstekende onderhoud.
- * Voorzien van airconditioning voor warme dagen.
- * Gelegen in de geliefde en kindvriendelijke wijk De Barrier.

Ben je enthousiast geworden en wil je dit appartement zelf komen ervaren? Neem snel contact met ons op voor een bezichtiging, wij laten je deze woning graag zien!












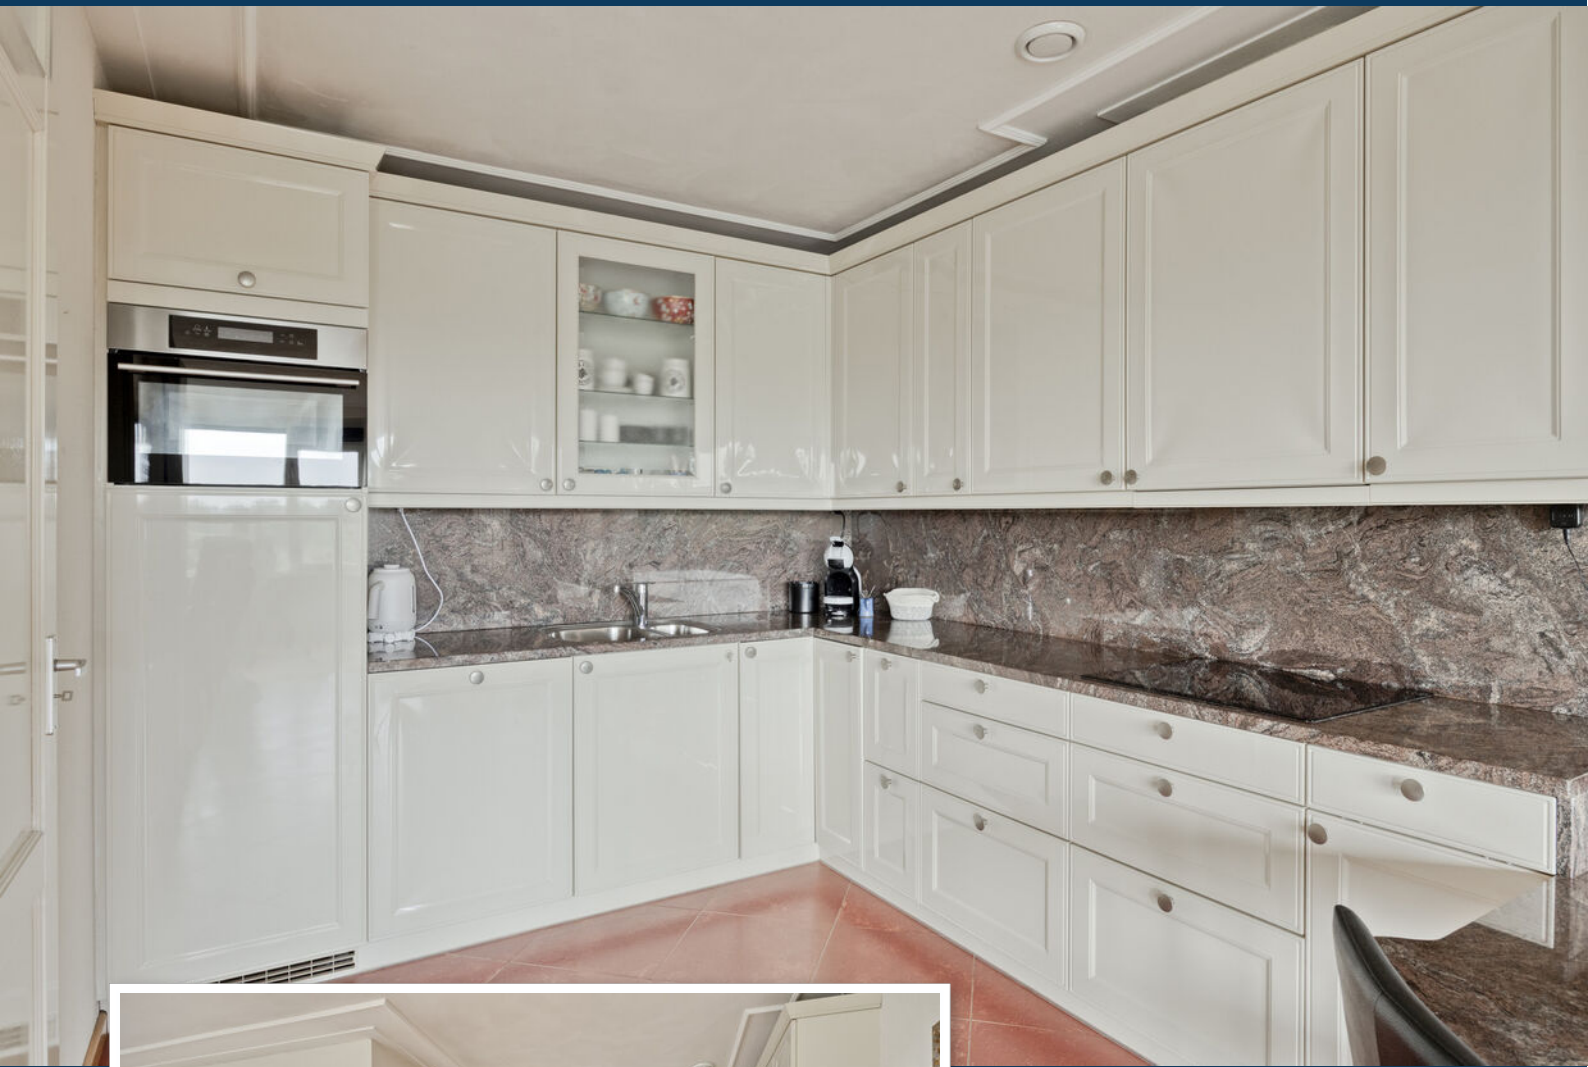














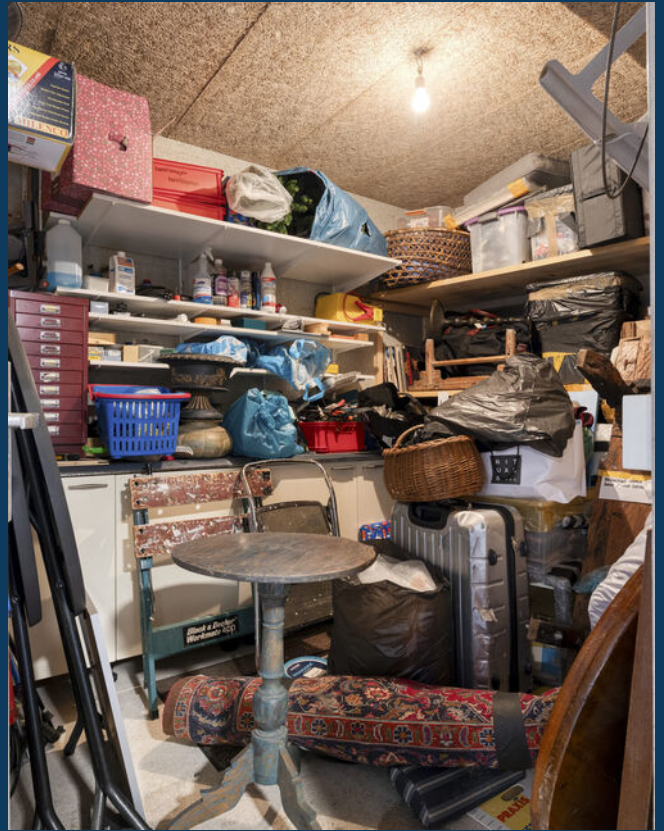










Aan de plattegronden kunnen geen rechten worden ontleend
 © Zibber www.zibber.nl

Appartement

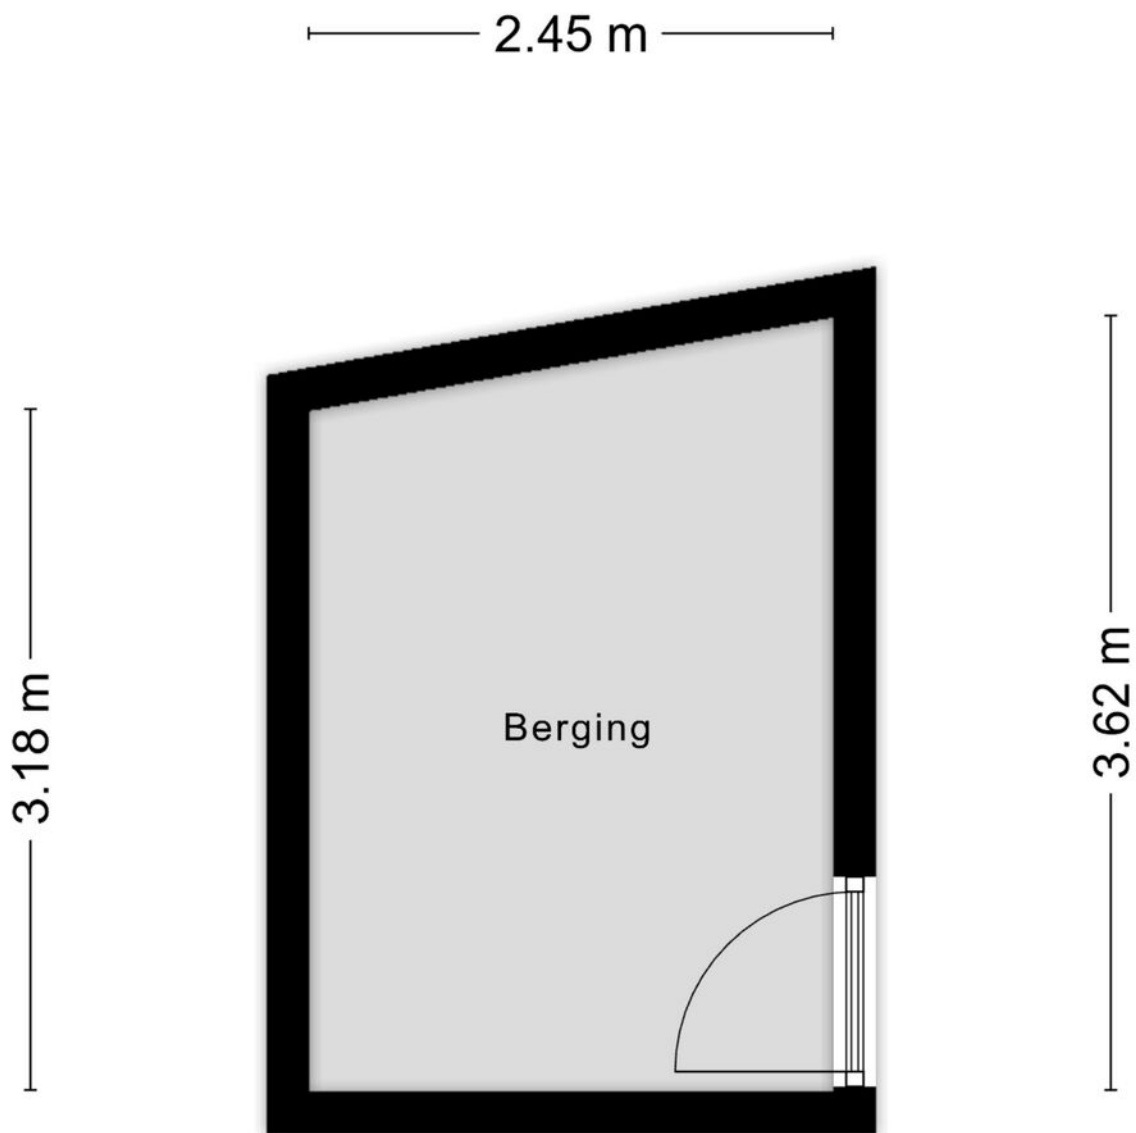

Aan de plattegronden kunnen geen rechten worden ontleend
© Zibber www.zibber.nl

Berging

2.51 m




5.25 m


Aan de plattegronden kunnen geen rechten worden ontleend
© Zibber www.zibber.nl

Parkeerplaats




<p>Deze kaart is noordgericht</p> <p>12345 Perceelnummer</p> <p>25 Huisnummer</p> <p>— Vastgestelde kadastrale grens</p> <p>— Voorlopige kadastrale grens</p> <p>— Administratieve kadastrale grens</p> <p>— Bebouwing</p> <p>Voor een eensluidend uittreksel, geleverd op 5 mei 2026 De bewaarder van het kadaster en de openbare registers</p>	<p>Schaal 1: 500</p> <p>Kadastrale gemeente Woensel</p> <p>Sectie H</p> <p>Perceel 1592</p> <p>Aan dit uittreksel kunnen geen betrouwbare maten worden ontleend. De Dienst voor het kadaster en de openbare registers behoudt zich de intellectuele eigendomsrechten voor, waaronder het auteursrecht en het databankenrecht.</p>	
--	---	---

KADASTRALE KAART

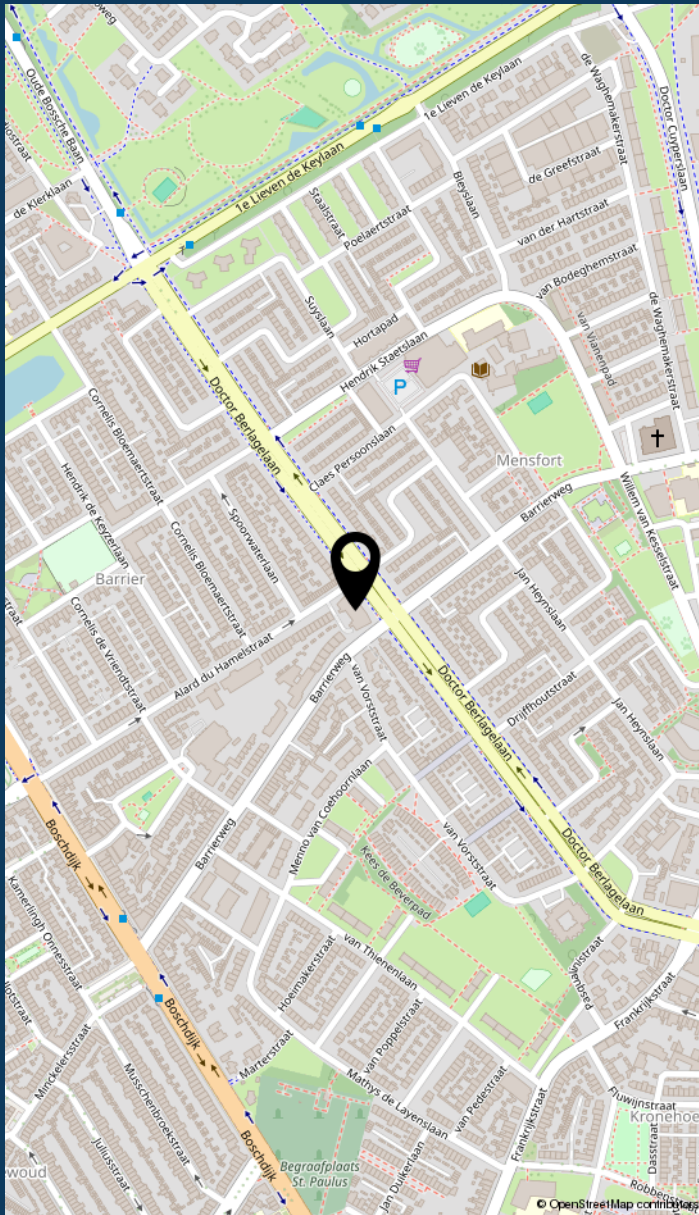

LOCATIE VAN DE WONING

INFORMATIE OVER DE BUURT

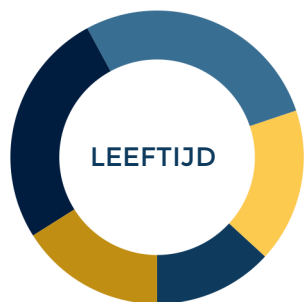

0 - 14: 13%

15 - 24: 17%

25 - 44: 28%

45 - 64: 26%

65+: 16%



Eenpersoons: 48%


Zonder kinderen: 24%

Met kinderen: 29%



Koop: 49%

Huur: 51%

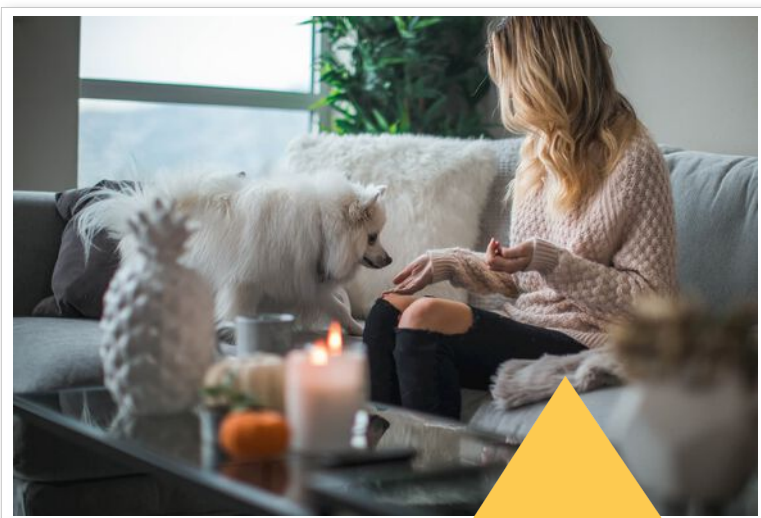

Buurtinformatie - Eindhoven / Barrier

50%
MANNEN

50%
VROUWEN



LIJST VAN ZAKEN

	blijft achter	gaat mee	ter overname
Woning - Interieur			
Verlichting, te weten			
- inbouwspots/dimmers	▲		
- opbouwspots/armaturen/lampen/dimmers	▲		
- losse (hang)lampen	▲		
- De kroonluchter in de woonkamer gaat mee		▲	
(Losse)kasten, legplanken, te weten			
- Alles wat niet spijkervast is gaat mee		▲	
Raamdecoratie/zonwering binnen, te weten			
- gordijnrails	▲		
- gordijnen	▲		
- overgordijnen	▲		
- vitrages	▲		
- rolgordijnen	▲		
- lamellen	▲		
- jaloezieën	▲		
- (losse) horren/rolhorren	▲		
Vloerdecoratie, te weten			
- vloerbedekking	▲		
- parketvloer	▲		
- houten vloer(delen)	▲		
- laminaat	▲		
- plavuizen	▲		

Woning - Keuken



LIJST VAN ZAKEN

	blijft achter	gaat mee	ter overname
Keukenblok (met bovenkasten)	<input checked="" type="checkbox"/>	<input type="checkbox"/>	<input type="checkbox"/>
Keuken (inbouw)apparatuur, te weten			
- kookplaat	<input checked="" type="checkbox"/>	<input type="checkbox"/>	<input type="checkbox"/>
- (gas)fornuis	<input checked="" type="checkbox"/>	<input type="checkbox"/>	<input type="checkbox"/>
- afzuigkap	<input checked="" type="checkbox"/>	<input type="checkbox"/>	<input type="checkbox"/>
- combi-oven/combimagnetron	<input checked="" type="checkbox"/>	<input type="checkbox"/>	<input type="checkbox"/>
- koelkast	<input checked="" type="checkbox"/>	<input type="checkbox"/>	<input type="checkbox"/>
- vaatwasser	<input checked="" type="checkbox"/>	<input type="checkbox"/>	<input type="checkbox"/>
Woning - Sanitair/sauna			
Toilet met de volgende toebehoren			
- toilet	<input checked="" type="checkbox"/>	<input type="checkbox"/>	<input type="checkbox"/>
- toiletrolhouder	<input checked="" type="checkbox"/>	<input type="checkbox"/>	<input type="checkbox"/>
- toiletborstel(houder)	<input type="checkbox"/>	<input checked="" type="checkbox"/>	<input type="checkbox"/>
- fontein	<input checked="" type="checkbox"/>	<input type="checkbox"/>	<input type="checkbox"/>
Badkamer met de volgende toebehoren			
- ligbad	<input checked="" type="checkbox"/>	<input type="checkbox"/>	<input type="checkbox"/>
- douche (cabine/scherm)	<input checked="" type="checkbox"/>	<input type="checkbox"/>	<input type="checkbox"/>
- wastafel	<input checked="" type="checkbox"/>	<input type="checkbox"/>	<input type="checkbox"/>
- wastafelmeubel	<input checked="" type="checkbox"/>	<input type="checkbox"/>	<input type="checkbox"/>
- planchet	<input checked="" type="checkbox"/>	<input type="checkbox"/>	<input type="checkbox"/>
- toiletkast	<input checked="" type="checkbox"/>	<input type="checkbox"/>	<input type="checkbox"/>
- toilet	<input checked="" type="checkbox"/>	<input type="checkbox"/>	<input type="checkbox"/>
- toiletrolhouder	<input checked="" type="checkbox"/>	<input type="checkbox"/>	<input type="checkbox"/>
- toiletborstel(houder)	<input checked="" type="checkbox"/>	<input type="checkbox"/>	<input type="checkbox"/>

Woning - Extérieur/installaties/veiligheid/energiebesparing

LIJST VAN ZAKEN

	blijft achter	gaat mee	ter overname
Rookmelders	🏠		
(Klok)thermostaat	🏠		
Airconditioning	🏠		
Screens	🏠		
Rolluiken	🏠		
Telefoonaansluiting/internetaansluiting	🏠		
Veiligheidsschakelaar wasautomaat	🏠		
Waterslot wasautomaat		🏠	
Zonwering	🏠		
Warmwatervoorziening, te weten			
- CV-installatie	🏠		
Tuin - Verlichting/installaties			
Buitenverlichting	🏠		

JOUW MAKELAAR:

Gerben Huijbregts



Hallo!

Gerben Huijbregts
Register Makelaar /
Taxateur (RMT)

Bezoekadres
Boschdijk 272
5612 HJ Eindhoven

Maas makelaars is een begrip in Eindhoven en daar maak ik met heel veel plezier onderdeel van uit. Sinds 2000 ben ik werkzaam binnen de makelaardij en heb in 2006 mijn praktijkdiploma behaald en daarmee gecertificeerd als register makelaar en taxateur. Binnen ons kantoor houd ik mij bezig met advisering bij verkoop, aankoop van bestaande woningen, nieuwbouw en taxaties.

Ik hou van de veelzijdigheid van de huizen, wijken, buurten en mensen. Met mijn nuchtere en persoonlijke aanpak laat ik zien dat ik het beste wil voor de klanten en mijn opdrachtgevers. Een huis kopen is geen alledaagse bezigheid en vraagt veel aandacht, maar het is altijd weer een mooie uitdaging. Mensen moeten precies weten wat ze aan Maas Makelaars hebben en wat ze van ons kunnen verwachten.

040 - 244 54 55 | gerben@maasmakelaars.nl

Als familiemakelaar vinden wij het belangrijk dat je huis een thuis wordt. Dit hebben we voor verschillende generaties mogen verzorgen. Bij ons vind je geen standaard aanpak, maar keer op keer een persoonlijke aanpak in de verkoop en aankoop van je huis. We nemen de tijd voor je. Want bij het kopen of verkopen van een plek waar je iedere dag bent, komt ontzettend veel gevoel kijken. Je helemaal thuis kunnen voelen in je nieuwe woning, dat is waar het om draait. En ook als je jouw woning verkoopt, dan wil je dat de volgende eigenaar net zo blij met je huis is als dat jij dat bent geweest. Doordat wij gaan voor deze persoonlijke aanpak, weten verschillende generaties ons te vinden. Dit doen wij al ruim negentig jaar.

MAAS
SINDS 1929

**MAKELAARS
HYPOTHEKEN
VERZEKERINGEN**

JOUW MAKELAAR IN EINDHOVEN, VOOR NU EN IN DE TOEKOMST

▶ MAAS HYPOTHEKEN



Hallo!

Patrick Verbakel
Hypotheekadviseur

Bezoekadres
Boschdijk 272
5612 HJ Eindhoven

Van een hypotheekadviseur mag u één ding verwachten: een advies dat 100% past bij uw situatie. Patrick Verbakel van Maas Hypotheken & Verzekeringen stelt uw wensen en belangen altijd voorop.

Scherpste hypotheekvoorwaarden
Geheel onafhankelijk van banken en andere hypotheekverstrekkers breng ik in kaart welke oplossing het beste bij u past. Maas Hypotheken & Verzekeringen bemiddelt tussen alle hypotheekverstrekkers in Nederland en zet zich in om de scherpste voorwaarden voor u te bedingen.

Maas Hypotheken & Verzekeringen regelt alles voor u
Bij het kopen van een woning komt veel kijken. Of dat nu een eerste huis is of een andere woning. Graag begeleidt Maas Hypotheken & Verzekeringen u in het hele traject. Ik regel alles wat nodig is, neem de concept-koopakte door en ga mee naar de notaris. Als partner sta ik u met raad en daad bij.

Wilt u meer informatie? Neem contact op of neem een kijkje op de website.

040 - 244 54 55 | info@maashypotheken.nl



WWW.MAASHYPOTHEKEN.NL

BELANGRIJKE INFORMATIE

Deze informatie is door ons met de nodige zorgvuldigheid samengesteld. Onzerzijds wordt echter geen enkele aansprakelijkheid aanvaard voor enige onvolledigheid, onjuistheid of anderszins, dan wel de gevolgen daarvan. Alle opgegeven maten en oppervlakten zijn indicatief.

In Move.nl vind je alle belangrijke informatie met betrekking tot de woning zoals de vragenlijst, energielabel en verkoopprocedure.

De Meetinstructie is gebaseerd op de NEN2580. De Meetinstructie is bedoeld om een meer eenduidige manier van meten toe te passen voor het geven van een indicatie van de gebruiksoppervlakte. De Meetinstructie sluit verschillen in meetuitkomsten niet volledig uit, door bijvoorbeeld interpretatieverschillen, afrondingen of beperkingen bij het uitvoeren van de meting.

Een mondelinge overeenstemming tussen de particuliere verkoper en de particuliere koper is niet rechtsgeldig. Met andere woorden: er is geen koop. Er is pas sprake van een rechtsgeldige koop als de particuliere verkoper en de particuliere koper de koopovereenkomst hebben ondertekend. Dit vloeit voort uit artikel 7:2 Burgerlijk Wetboek. Een bevestiging van de mondelinge overeenstemming per e-mail of een toegestuurd concept van de koopovereenkomst wordt overigens niet gezien als een 'ondertekende koopovereenkomst'.

Welcome to Eindhoven

When searching for your perfect home in the Netherlands, there are various factors to take into account. To help you, we made you a list of useful things to know when buying or renting a house in the Netherlands.

Top 9 before you sign

1 Use an NVM real estate agent

An agent can only act on behalf of the buyer or the seller, but not both. Your own NVM agent will help you navigate the Dutch waters, search for suitable options, screen the property, handle negotiations, check the contracts and so on. You'll be in good hands.

4 Negotiation expertise

Let your real estate agent handle the negotiations for you during the bidding process, so that you are not faced with surprises further down the line.

7 Like the furniture?

In homes and apartments, the kitchen and bathroom are normally included, but the furniture isn't always. If you want certain items to stay, make sure to attach a list of items with your specifications. Your agent will help you with this.



Renting or buying a house in the Netherlands?

Choose an NVM real estate agent

2 Be on time

Punctuality is a big deal in the Netherlands. If you are delayed or can't make it to an appointment, make sure you cancel on time – at least 24 hours beforehand.

5 When (not) to talk about money

Once you have agreed on a price and are going to sign the contract, don't reopen negotiations. This will probably upset the owners and you could lose the deal.

8 Your word is a big deal

An oral agreement between a private buyer and a private seller is not binding during purchase (it is when you rent), but carries a lot of weight. It's best to be absolutely sure that you really want the home before signing, although you have 3 days to reconsider.

3 Set your budget

Don't bid more than what you can afford or want to pay. Your agent will advise you on the right price, and can also recommend mortgage advisors, so you can see how much you can borrow.

6 One bid at a time

It is not common in the Netherlands to bid on several houses at the same time.

9 Viewings with few people

When you are going to view a home or apartment, come alone or with your partner. It's not common to bring the kids to a first viewing. If you do have to, please let your agent know.



www.nvm.nl/expat

Maas Makelaars

Boschdijk 272
5612 HJ Eindhoven
040 – 244 54 55
info@maasmakelaars.nl
www.maasmakelaars.nl
Opening hours
Monday to Friday, 09.00 - 17.30 hrs



WE
HELPERN
JE **WOON**
WENSEN
WAAR TE
MAKEN

040 - 244 54 55
info@maasmakelaars.nl
www.maasmakelaars.nl


GRATIS
WAARDEBEPALING

Heb je zelf een eigen woning en verkoopplannen? Wij komen graag een keertje bij je langs voor een persoonlijk advies en waardebeoordeling.

LAAT HET MET EEN GERUST HART AAN ONS OVER.



Maas Makelaars B.V. Boschdijk 272 5612 HJ Eindhoven
verkoop | aankoop | taxatie | hypotheek | verzekeringen