



makelaardij  
hypotheeken

TE KOOP



B

Zeilmakerslaan 89, De Meern  
€ 500.000 k.k.

Klooster 2  
4132 BG Vianen

☎ 0347 - 37 42 77  
✉ info@viamakelaardij.nl  
i viamakelaardij.nl



## Zeilmakerslaan 89 - De Meern

Deze tussenwoning met dakopbouw en garage ligt in een groene typische jaren-70 wijk. Een geliefde wijk omdat het ruim en groen opgezet is en zeer kindvriendelijk van aard. De woning ligt aan een groenstrook, heeft een diepe voor- en achtertuin en momenteel 3 slaapkamers, maar er zijn er wel 4 mogelijk. De woning is geheel voorzien van kunststof kozijnen en beschikt daarnaast over een garage achterin in de tuin.

Je wandelt zo naar het nabij gelegen Maximapark, het Kloosterpark of naar het centrum van De Meern. Op steenworp afstand vind je diverse (basis)scholen en ook het Shopping Centre Mereveldplein voor de dagelijkse boodschappen.

Ook het OV is goed geregeld, je kunt een rechtstreekse bus nabij de woning nemen om naar het NS-station Vleuten of zelfs Utrecht Terwijde nemen of daar in een klein kwartiertje naartoe fietsen.

Daarvandaan kun je alle kanten op! Een ideale uitvalsbasis voor als je werkt in de stad en thuis tot rust wilt komen.

### Indeling

#### Begane grond:

De speelse entree van de woning steekt net iets voor de woning uit. Je hebt hier een toiletruimte en toegang naar de woonkamer. De woonkamer is zowel voor- als achterin te realiseren, de sfeervolle open haard kan als afscheiding tussen het woon- en eetgedeelte dienen.

De keuken heeft een loopdeur naar de achtertuin. De keuken is halfopen en voorzien van een ontbijtbar.

#### Verdieping:

Je komt boven op de overloop met toegang tot de badkamer en slaapkamer. De slaapkamer is een zeer royale kamer geworden, dit waren voorheen 2 kamers. Deze slaapkamer heeft een de voorzijde een elektrisch bedienbaar rolluik. Vanuit de slaapkamer is de 2e slaapkamer bereikbaar.

De badkamer is zeer ruim en bevindt zich deels bovenop de entree. De badkamer is voorzien van wasmachine-aansluiting, douchehoek, wastafel en 2e toilet.

#### Zolder:

Vanaf de voorzolder kun je een ruime zolderkamer bereiken. Door de nokverhoging is hier echt een fijne extra slaapkamer, met veel bergruimte achter de knieschotten, ontstaan. Op de voorzolder vind je ook de opstelplaats van de CV, deze is uit 2025, dus nog zeer recent!

#### Buiten:

Achterin in de tuin staat de stenen berging, lijkt het. Want dit is toch echt een flinke garage met elektrische kanteldeur! De tuin is ruim 11 meter diep en met liefde aangeplant en onderhouden. Er is ook een achterom. De tuin ligt heel vrij, want aan de achterzijde grenst deze een aan pleintje. Je hebt dus veel privacy in de tuin.

#### Bijzonderheden:

- Volledig kunststof kozijnen;
- CV uit 2025;
- Nokverhoging op zolder (best uniek in de wijk!);
- Garage met elektrische kanteldeur in de achtertuin.

Interesse in deze woning? Schakel direct je eigen NVM-aankoopmakelaar in.


Je NVM-aankoopmakelaar komt op voor jouw belang en bespaart je tijd, geld en zorgen.

Adressen van collega NVM-aankoopmakelaars in de omgeving vind je op Funda.

## Kenmerken & Locatie

<b>Vraagprijs</b>	€ 500.000 k.k.
<b>Soort</b>	eengezinswoning
<b>Type</b>	tussenwoning
<b>Aantal kamers</b>	4
<b>Inhoud</b>	405 m <sup>3</sup>
<b>Perceeloppervlakte</b>	174 m <sup>2</sup>
<b>Woonoppervlakte</b>	112 m <sup>2</sup>
<b>Soort bouw</b>	eengezinswoning
<b>Bouwjaar</b>	1978
<b>Ligging</b>	in woonwijk
<b>Tuin</b>	achtertuin, voortuin
<b>Garage</b>	vrijstaand steen
<b>Isolatie</b>	dubbel glas
<b>Verwarming</b>	c.v.-ketel, open haard

### Zeilmakerslaan 89, 3454 DL De Meern

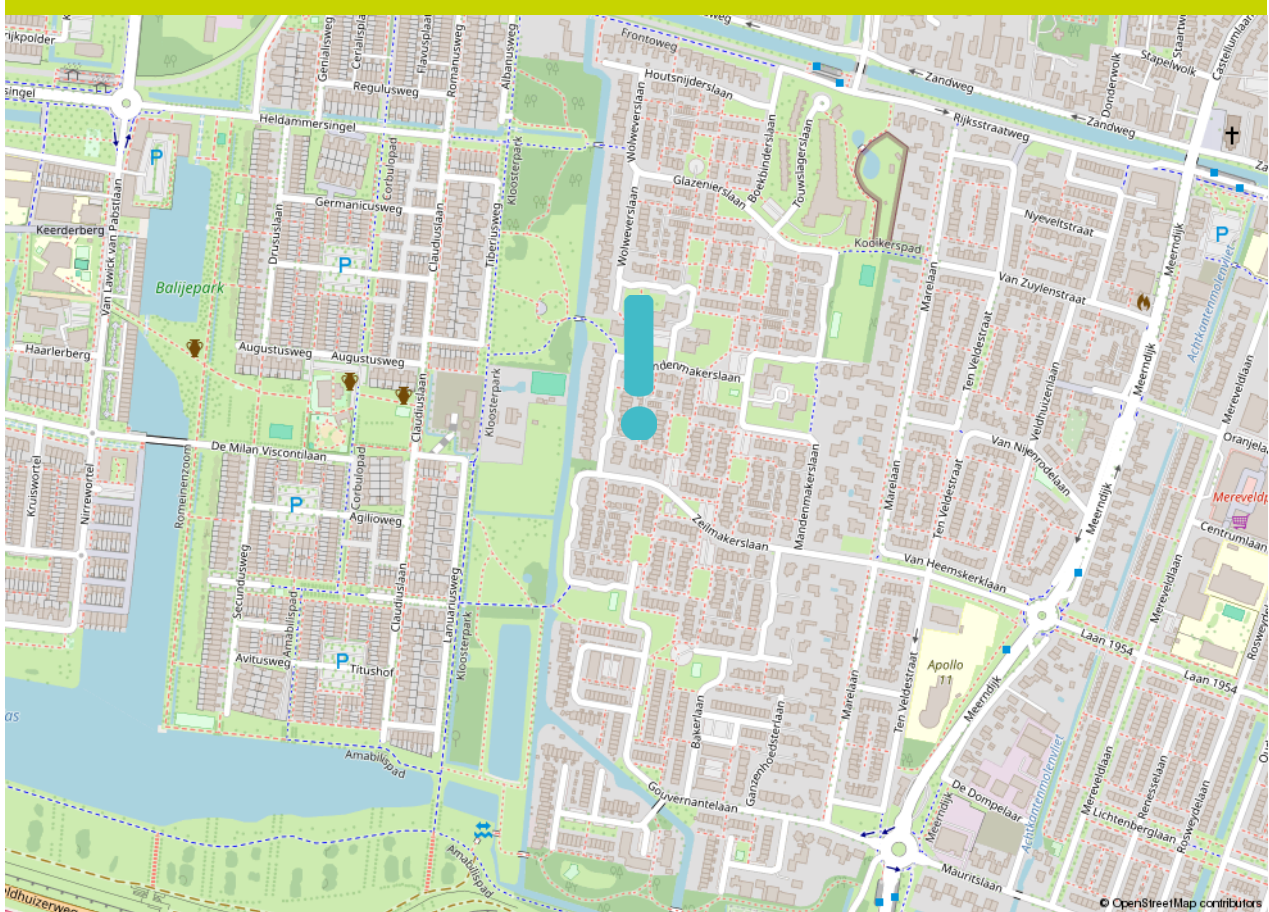

De door Via Makelaardij verstrekte informatie dient uitsluitend te worden gezien als een uitnodiging tot nadere informatie, bezichtiging of uitbrengen van een bod. Wijziging in prijs en uitvoering voorbehouden. Aan onvolkomenheden in de vermelde gegevens kunnen geen rechten worden ontleend.

## Foto's




De door Via Makelaardij verstrekte informatie dient uitsluitend te worden gezien als een uitnodiging tot nadere informatie, bezichtiging of uitbrengen van een bod. Wijziging in prijs en uitvoering voorbehouden. Aan onvolkomenheden in de vermelde gegevens kunnen geen rechten worden ontleend.

## Foto's



De door Via Makelaardij verstrekte informatie dient uitsluitend te worden gezien als een uitnodiging tot nadere informatie, bezichtiging of uitbrengen van een bod. Wijziging in prijs en uitvoering voorbehouden. Aan onvolkomenheden in de vermelde gegevens kunnen geen rechten worden ontleend.

## Foto's

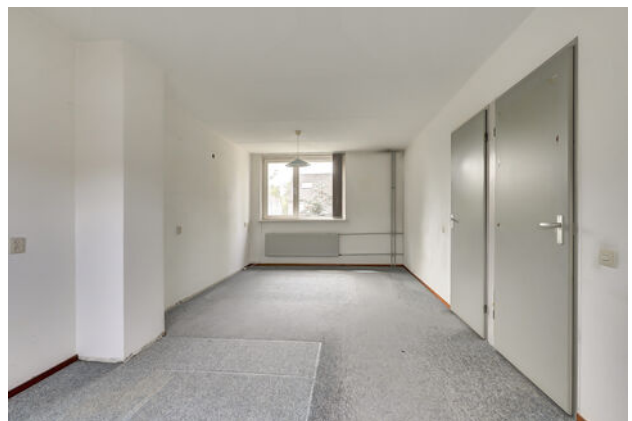

De door Via Makelaardij verstrekte informatie dient uitsluitend te worden gezien als een uitnodiging tot nadere informatie, bezichtiging of uitbrengen van een bod. Wijziging in prijs en uitvoering voorbehouden. Aan onvolkomenheden in de vermelde gegevens kunnen geen rechten worden ontleend.

## Foto's



## Foto's



De door Via Makelaardij verstrekte informatie dient uitsluitend te worden gezien als een uitnodiging tot nadere informatie, bezichtiging of uitbrengen van een bod. Wijziging in prijs en uitvoering voorbehouden. Aan onvolkomenheden in de vermelde gegevens kunnen geen rechten worden ontleend.

## Foto's




De door Via Makelaardij verstrekte informatie dient uitsluitend te worden gezien als een uitnodiging tot nadere informatie, bezichtiging of uitbrengen van een bod. Wijziging in prijs en uitvoering voorbehouden. Aan onvolkomenheden in de vermelde gegevens kunnen geen rechten worden ontleend.

## Foto's



# Plattegrond

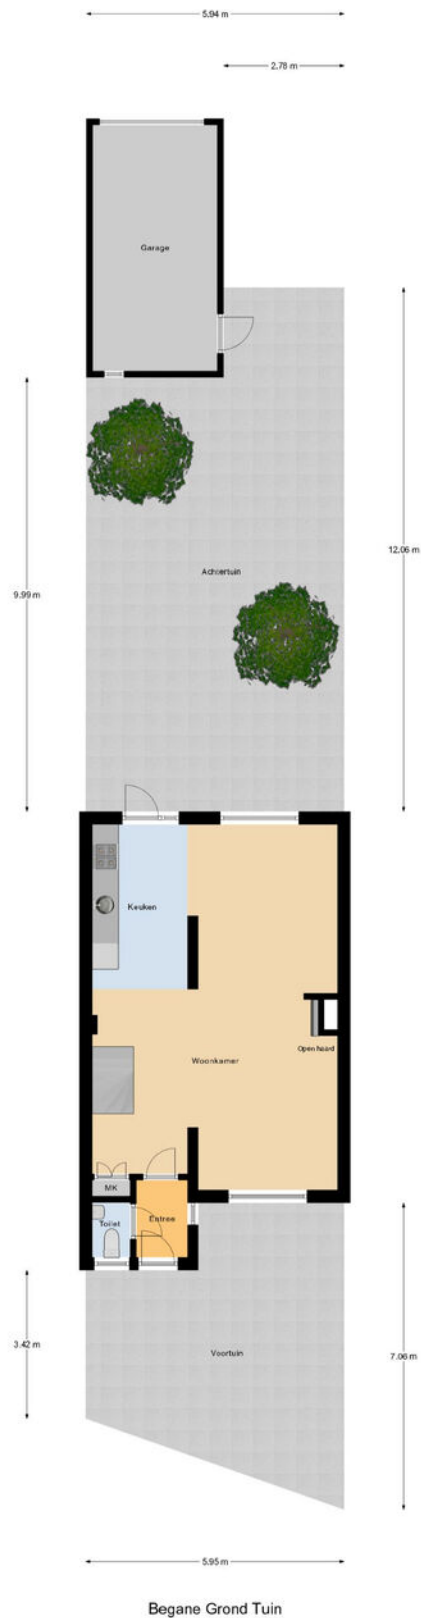


De door Via Makelaardij verstrekte informatie dient uitsluitend te worden gezien als een uitnodiging tot nadere informatie, bezichtiging of uitbrengen van een bod. Wijziging in prijs en uitvoering voorbehouden. Aan onvolkomenheden in de vermelde gegevens kunnen geen rechten worden ontleend.

# Plattegrond




Begane Grond

# Plattegrond

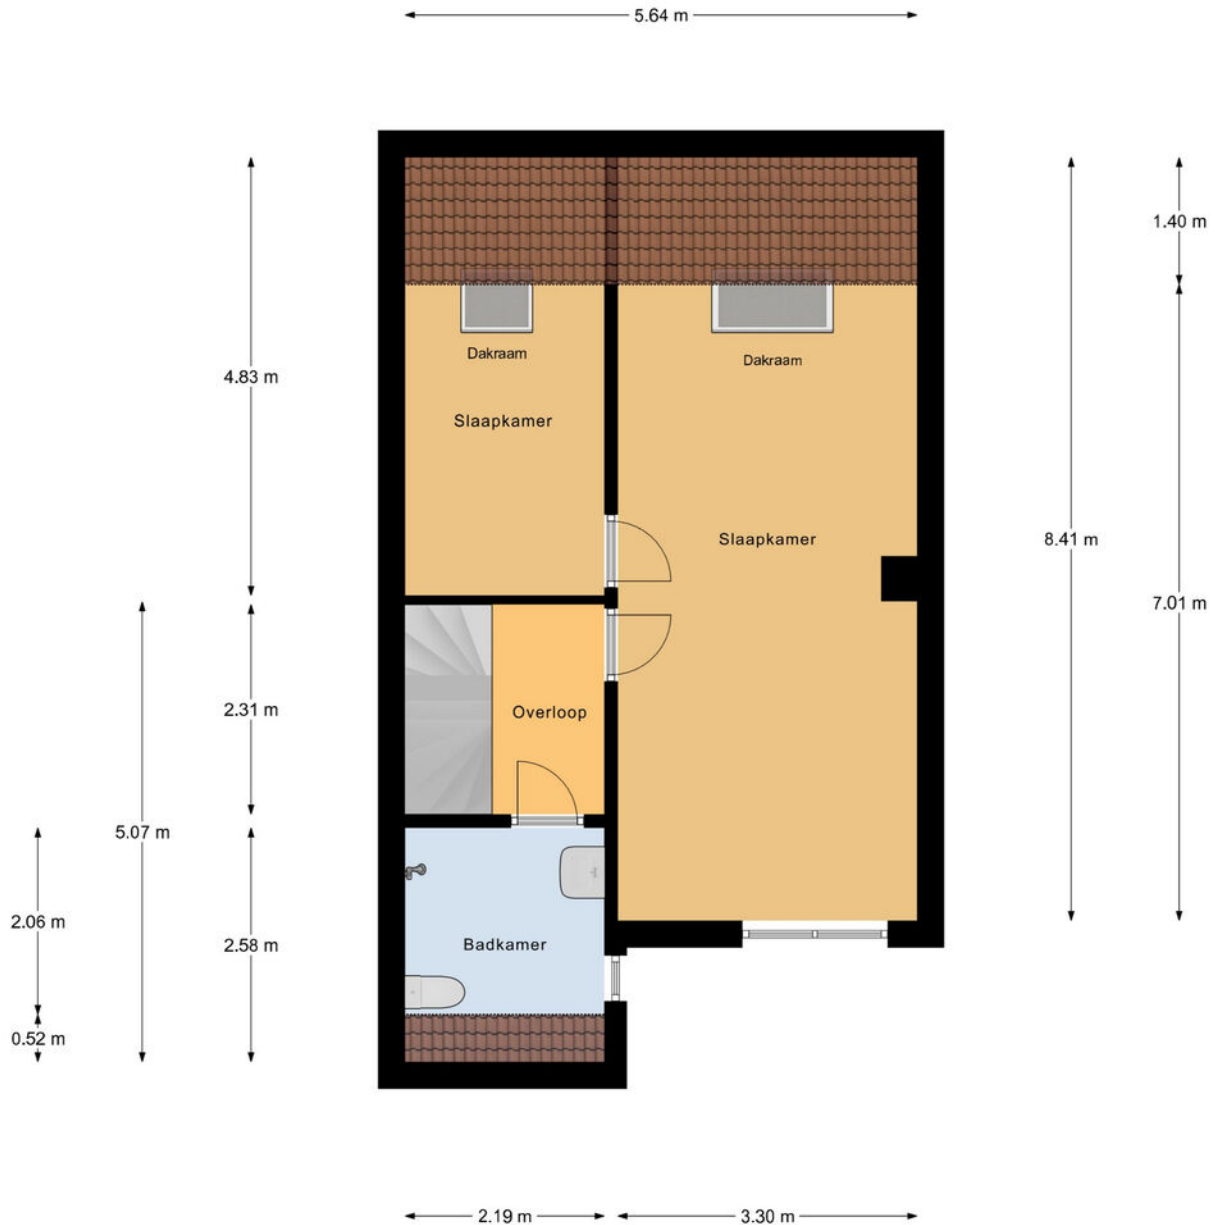


1e Verdieping

# Plattegrond

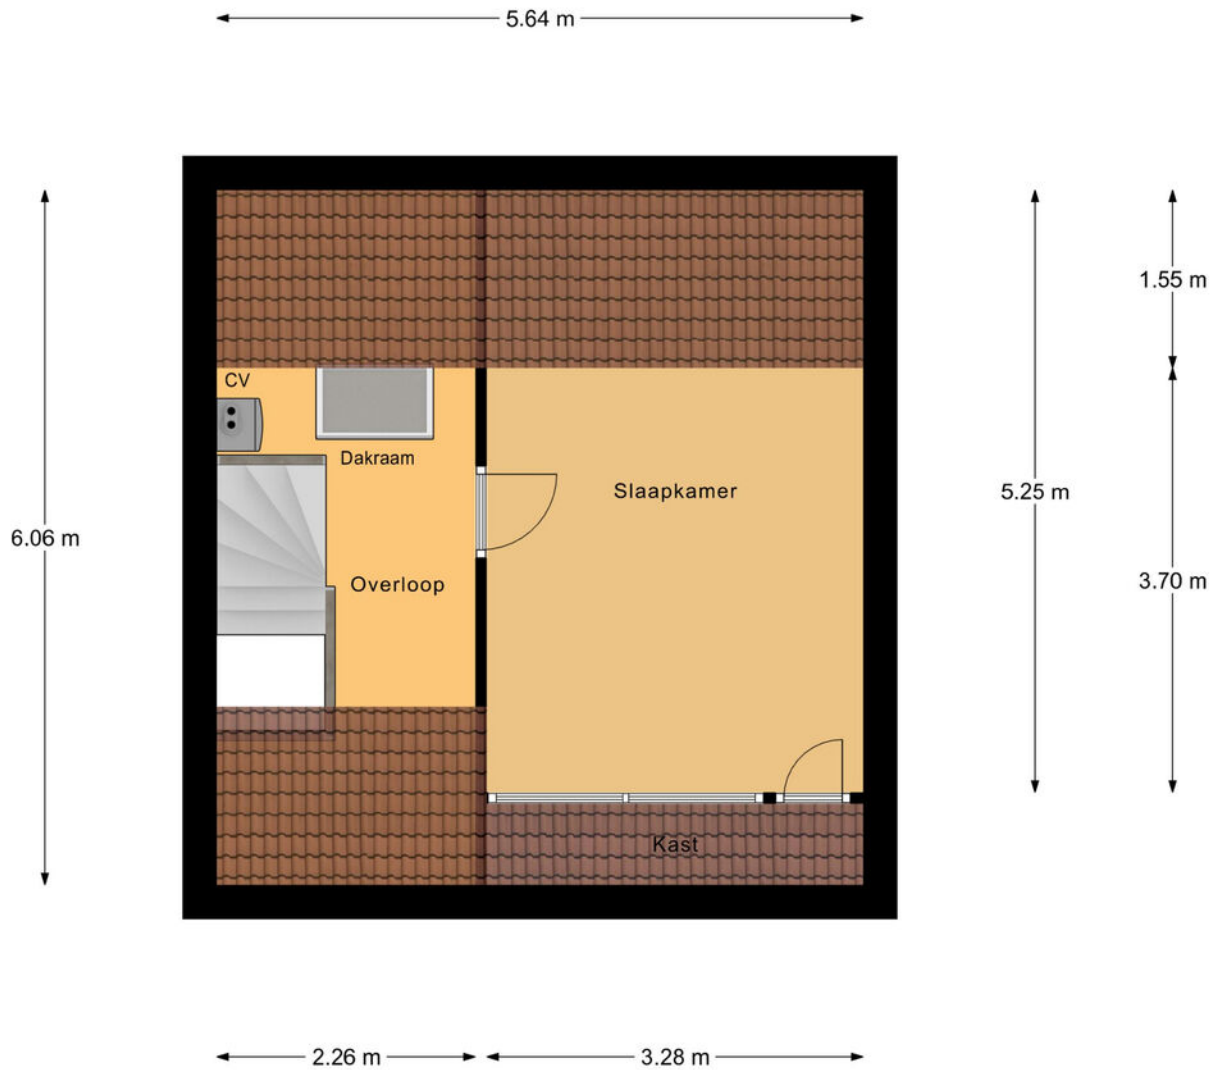

## 2e Verdieping

## Plattegrond

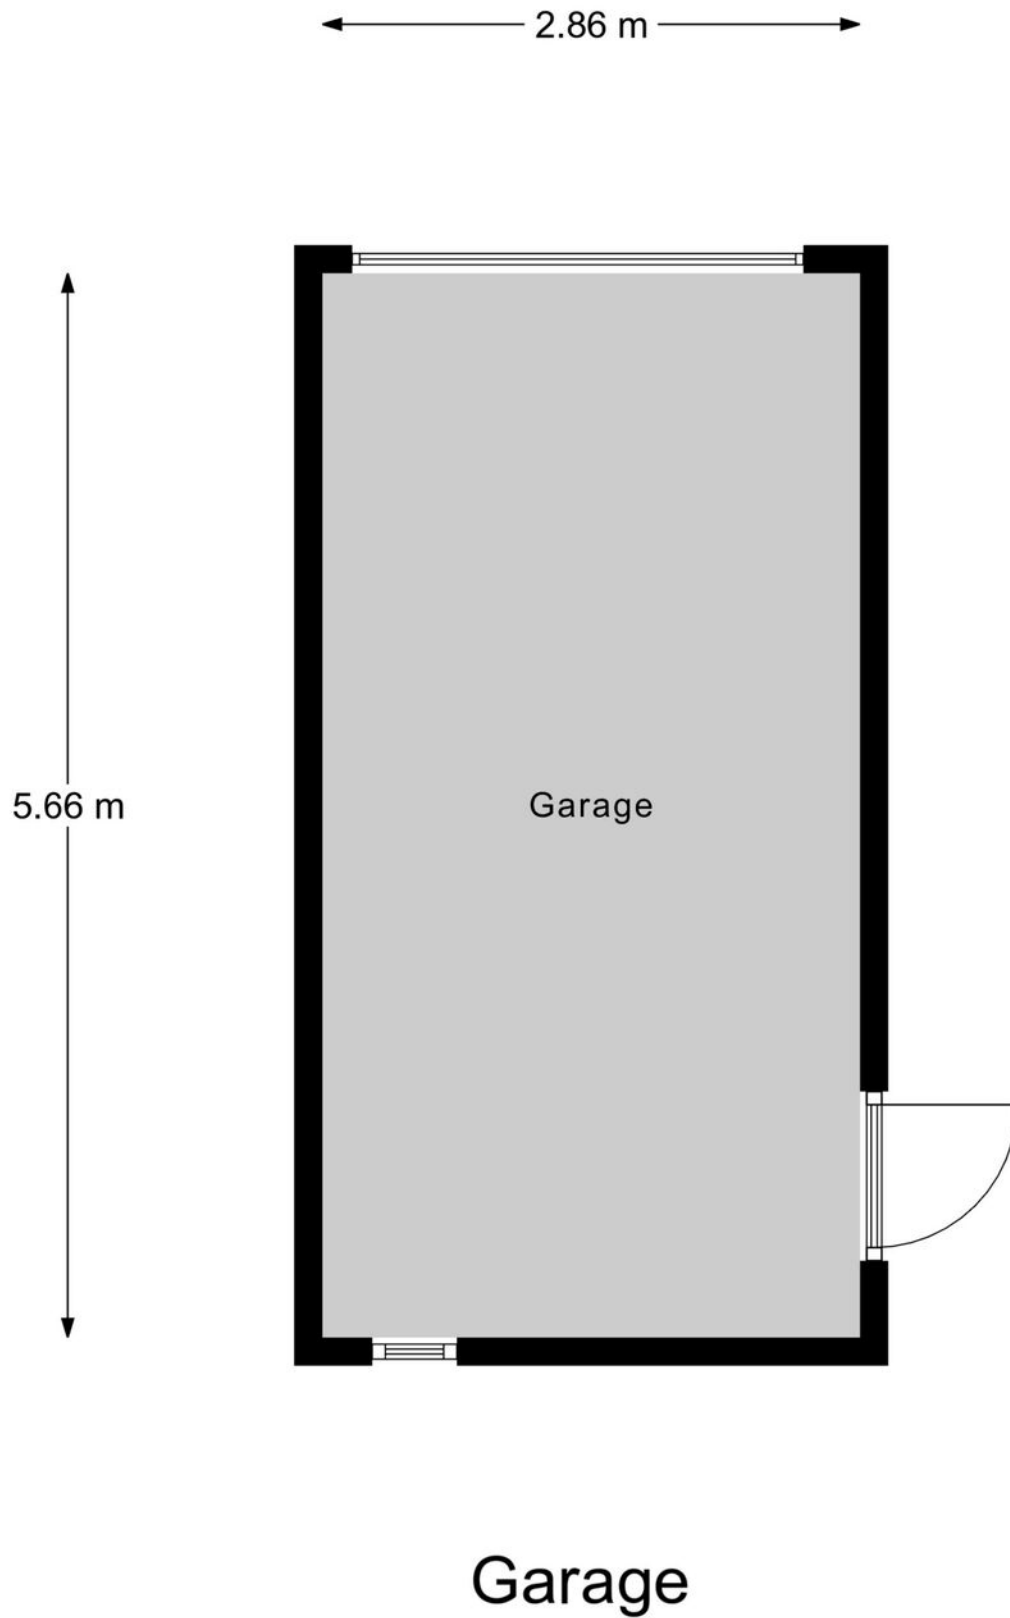


# Kadastrale kaart

Kadastrale kaart

Uw referentie: ---



<p>12345 Deze kaart is noordgericht</p> <p>25 Perceelnummer</p> <p>Huisnummer</p> <p>— Vastgestelde kadastrale grens</p> <p>— Voorlopige kadastrale grens</p> <p>— Administratieve kadastrale grens</p> <p>— Bebouwing</p> <p>Voor een eensluitend uittreksel, geleverd op 12 mei 2026 De bewaarder van het kadaster en de openbare registers</p>	<p>Schaal 1: 500</p> <p>Kadastrale gemeente Vleuten</p> <p>Sectie F</p> <p>Perceel 2318</p> <p>Aan dit uittreksel kunnen geen betrouwbare maten worden ontleend. De Dienst voor het kadaster en de openbare registers behoudt zich de intellectuele eigendomsrechten voor, waaronder het auteursrecht en het databankenrecht.</p>	
---	---	---

De door Via Makelaardij verstrekte informatie dient uitsluitend te worden gezien als een uitnodiging tot nadere informatie, bezichtiging of uitbrengen van een bod. Wijziging in prijs en uitvoering voorbehouden. Aan onvolkomenheden in de vermelde gegevens kunnen geen rechten worden ontleend.

**Notaris:** Ter keuze van de koper, tenzij anders vermeld.

**Overdrachtsbelasting:** Indien er op grond van de belastingwet vrijstelling wordt gegeven van de overdrachtsbelasting, komt dit voordeel toe aan verkoper.

**Inschrijving koopakte:** Wordt gedaan op verzoek van koper, eventuele kosten hieraan verbonden zijn voor rekening van de koper.

**Ontbindende voorwaarden:** Slechts indien partijen dit in de onderhandelingen overeenkomen is er sprake van ontbindende voorwaarden. De looptijd van deze ontbindende voorwaarden is tenzij anders overeengekomen 5 weken na het bereiken van de (mondelijke) wilsovereenstemming.

**Waarborgsom:** Tot zekerheid van de nakoming door koper is er een waarborgsom door koper verschuldigd van 10% van de koopsom. Deze dient koper binnen 6 weken na het bereiken van de overeenstemming te storten c.q. bankgarantie te laten stellen bij de notaris.

**Opleveringsniveau / Roerende zaken:** De woning wordt aan u opgeleverd in de staat waarin deze zich ten tijde van het bereiken van de overeenstemming bevindt, inclusief eventuele lusten en lasten. De roerende zaken die achter blijven staan omschreven in de bijgevoegde lijst van (on)roerende zaken. Alle baten en lasten en verschuldigde canons komen vanaf het moment van de overdracht voor rekening van de koper. De lopende baten en lasten worden naar rato tussen partijen verrekend door de notaris bij het transport.

**Uitbouwen:** Wilt u uitbouwen? Vraag dan bij de gemeente of er aanvullende eisen worden gesteld! Denk hierbij aan een extra vergunning van het waterschap en/of een archeologisch onderzoek.

**Koopakteclausules:** In de koopakte worden standaard de navolgende clausules opgenomen:

#### **Mogelijk asbest aanwezig**

In de onroerende zaak kunnen asbesthoudende stoffen/materialen aanwezig zijn. In het geval deze worden verwijderd dienen door koper die maatregelen en voorzieningen te worden getroffen die de wetgeving voorschrijft. Koper verklaart met deze wetgeving bekend te zijn en vrijwaart verkoper voor alle aansprakelijkheid die uit de aanwezigheid in en/of de verwijdering van asbest uit de desbetreffende onroerende zaak kan voortvloeien.

#### **Ouderdomsclausule (bij 25 jaar en ouder)**

Het is koper bekend dat de onroerende zaak meer dan 25 jaar oud is, wat betekent dat de eisen die aan de bouwkwiteit gesteld mogen worden aanzienlijk lager liggen dan bij nieuwe woningen. In afwijking van artikel 6.3 van deze koopakte en artikel 7:17 lid 1 en 2 BW komt het geheel of ten dele ontbreken van een of meer eigenschappen van de onroerende zaak voor normaal en bijzonder gebruik en het eventueel anderszins niet-beantwoorden van de zaak aan de overeenkomst voor rekening en risico van koper.

#### **Woning niet bewoond door verkoper (indien van toepassing)**

Koper is ermee bekend dat verkoper het verkochte nooit zelf feitelijk heeft gebruikt en dat verkoper derhalve koper niet kan informeren over eigenschappen respectievelijk gebreken aan het verkochte waarvan verkoper op de hoogte zou kunnen zijn geweest als hij het verkochte zelf feitelijk had gebruikt. In verband hiermee zijn partijen, in afwijking van artikel 6.3. van deze koopakte en artikel 7:17 lid 1 en 2 BW, overeengekomen dat dergelijke eigenschappen respectievelijk gebreken voor rekening en risico van koper komen en dat hier bij de vaststelling van de koopsom rekening mee is gehouden. Koper vrijwaart verkoper voor alle eventuele aanspraken van derden.

### **Wijzigingen aanbrengen na getekende koopakte**

Indien (ver)koper, nadat de koopakte getekend is, wijziging(en) wil aanbrengen in de koopakte, zal voor elke wijziging door Via Makelaardij een bedrag van € 150,- inclusief BTW in rekening worden gebracht bij de vragende partij. Hieronder valt ook het verlengen van de eventuele voorwaarden.

### **Keuze notaris door Via Makelaardij**

Indien koper in gevolge van artikel 4.1. binnen 1 week na ondertekening van deze akte geen notaris heeft aangegeven zal Via Makelaardij de akte doorsturen naar een door haar gekozen notaris. Indien koper besluit de transportakte door een andere notaris te laten passeren is koper verplicht de behandelingskosten van de door Via Makelaardij gekozen notaris te vergoeden.

### **Kwaaitaal of Mantavloer**

Woningen gebouwd tussen 1965 en 1981 die voorzien zijn van betonnen vloerelementen zijn vaak van het merk Kwaaitaal of Manta. Deze vloeren kunnen mogelijk aangetast zijn door chloride wat zich kan uiten in betonrot. Koper staat zich vrij om de vloer te laten keuren in de bedenktijd van de koopakte.

Vragen? Bel gerust! 0347 - 37 42 77




## Vertrouwd en vakkundig!

Via Makelaars is een vertrouwd en vakkundig makelaarskantoor met een ruime ervaring in Vianen en in de regio. Wij zijn een team met enthousiaste makelaars die hun werkgebied uitstekend kennen en er zelf ook wonen en medewerkers die voor het maximale resultaat gaan! Wij bieden u een totaalpakket van services op het gebied van wonen en hypotheek. Uw belangen staan altijd voorop en wij regelen uw zaken naar volle tevredenheid!

Joost Verheul, Vincent Kuiper, Yeleen Verheul-Hettinga en Barbera Vijver respectievelijk gecertificeerd NVM makelaar en taxateur, gecertificeerd NVM makelaar en taxateur, gecertificeerd assistent-makelaar en gecertificeerd NVM makelaar zijn allen al een ruim aantal jaren werkzaam in de makelaardij en vormen samen met officemanager Michelle Goulooze en onze hypotheek-adviseurs en styliste het team van Via Makelaardij en Hypotheek.

Ons hechte team staat garant voor een optimale service en een klantvriendelijke benadering. Wij staan graag voor u klaar! Maak nu een afspraak. Doen!

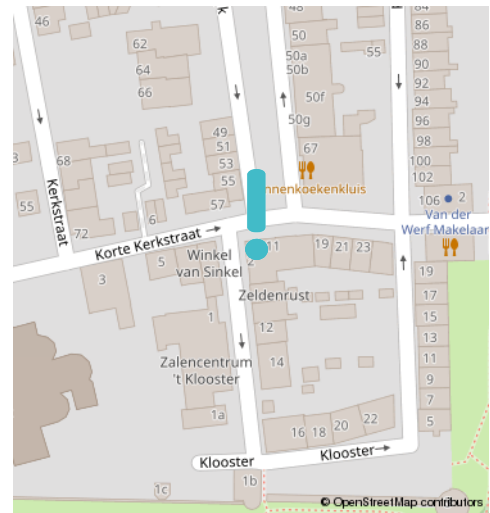

### Adresgegevens

Klooster 2, 4132 BG Vianen  
0347 - 37 42 77  
info@viamakelaardij.nl



## Gratis waardebeoordeling

### Wat is uw woning waard?



Overweegt u uw woning te verkopen, nu of in de toekomst? Dan is het goed om nu al te weten wat deze waard is. Via Makelaardij voert daarom een geheel gratis waardebeoordeling voor u uit wanneer u deze waardebon opstuurt of inlevert.

Naam: \_\_\_\_\_

Adres: \_\_\_\_\_

Postcode / Plaats: \_\_\_\_\_

Telefoonnummer: \_\_\_\_\_

E-mail: \_\_\_\_\_

Via Makelaardij  
Klooster 2  
4132 BG Vianen

0347 - 37 42 77  
info@viamakelaardij.nl



## Gratis hypotheekgesprek

### Hoeveel kunt u lenen?



Overweegt u uw woning te verkopen, nu of in de toekomst? Dan is het goed om nu al te weten wat de financiële mogelijkheden zijn. Via Hypotheken verzorgt geheel gratis een eerste hypotheekgesprek wanneer u deze waardebon opstuurt of inlevert.

Naam: \_\_\_\_\_

Adres: \_\_\_\_\_

Postcode / Plaats: \_\_\_\_\_

Telefoonnummer: \_\_\_\_\_

E-mail: \_\_\_\_\_

Via Makelaardij  
Klooster 2  
4132 BG Vianen

0347 - 37 42 77  
info@viamakelaardij.nl

