

TE KOOP




Podium 37, Oss

Vraagprijs € 490.000 k.k.

Akker Makelaardij
Telefoon: 0412-474687
info@akkermakelaardij.nl

't Dorp 13, 5384 MA Heesch
Geurdenhof 46, 5345 BB Oss
www.akkermakelaardij.nl



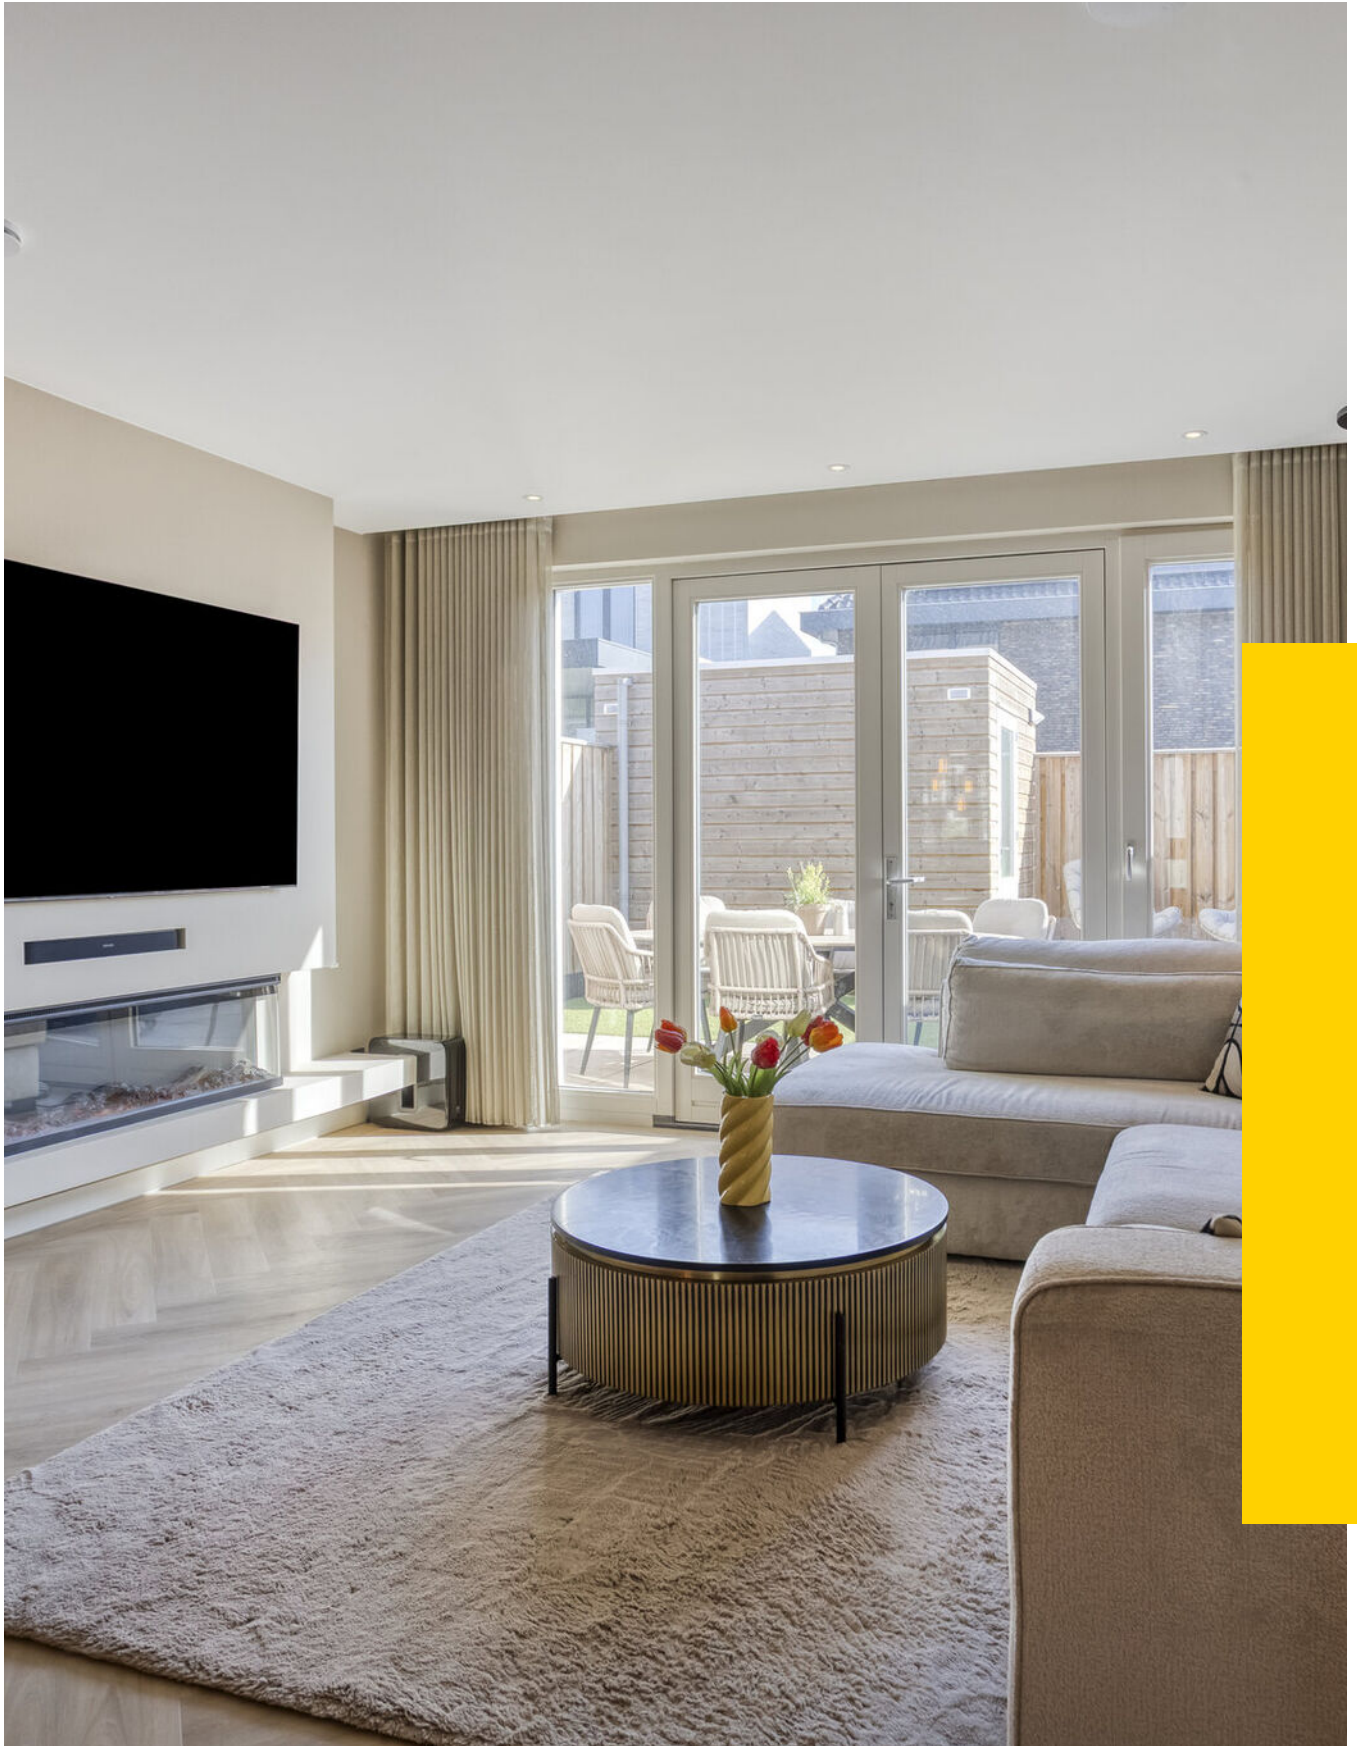

“Kom binnen kijken!”



> Kenmerken

Woonoppervlakte
115 m²

Perceeloppervlakte
155 m²

Inhoud
406 m³

Bouwjaar
2023

Energie label
A+++

> Omschrijving

Moderne hoekwoning met een stijlvolle afwerking op een fijne locatie! Deze verzorgde hoekwoning combineert moderne woonruimtes met veel comfort en een praktische indeling. De woning is volledig geïsoleerd, voorzien van isolerende beglazing en 8 zonnepanelen. Daarnaast is de gehele woning voorzien van vloerverwarming, welke ook kan koelen. Dit alles resulteert in een energielabel A+++!

Enmaal binnen wordt u verwelkomd in de hal, voorzien van een toiletruimte, garderobe, trapgang en een praktische kast met de warmtepomp. Vanuit de hal bereikt u de moderne woonkamer. De woonkamer is strak afgewerkt en voorzien van spots in het gestucte plafond, wat zorgt voor een sfeervolle uitstraling. Daarnaast beschikt de ruimte over een praktische trapkast en een fraaie elektrische haard die extra warmte en sfeer toevoegt aan het geheel. Daarnaast krijgt u hier een echt binnen-buiten gevoel door de openslaande tuindeuren aan de achterzijde. De woonkamer staat in open verbinding met de moderne keuken. Deze stijlvolle keuken is voorzien van diverse inbouwapparatuur, waaronder een Zanussi koel-/vriescombinatie, een Zanussi vaatwasser, een AEG-combimagnetron en een 4-pits inductiekookplaat met geïntegreerde afzuiging van Elica.

Op de eerste verdieping komt u uit op de overloop, die toegang biedt tot twee slaapkamers en de moderne badkamer. Eén van de slaapkamers beschikt over een fraaie kastenwand, wat zorgt voor een luxe, verzorgde uitstraling. Beide slaapkamers zijn afgewerkt met pvc-vloer en stucwerk op de wanden en de plafonds. De badkamer is modern afgewerkt en voorzien van een inloopdouche, dubbele wastafel met badmeubel, een zwevend toilet en een designradiator. Daarnaast zorgen de combinatie van stijlvolle betegeling, betonsoiree afwerkingen en de spots in het gestucte plafond voor een luxe uitstraling. Daarnaast is deze verdieping voorzien van elektrisch bedienbare rolluiken.

Via de vaste trap bereikt u de tweede verdieping. Op de overloop bevinden zich praktische opbergmogelijkheden onder de schuine kap, evenals de ruimte voor de WTW-installatie, de witgoed aansluitingen en de omvormer van de zonnepanelen. In 2026 is de extra slaapkamer hier gerealiseerd, voorzien van inbouwkast en twee dakramen, wat zorgt voor veel natuurlijk licht.

Ook buiten is het geheel verzorgd aangelegd. De achtertuin is gelegen op het noorden en bestaat uit een combinatie van bestrating en kunstgras. Daarnaast beschikt de tuin over tuinverlichting en een praktische achterom. Verder bevindt zich hier een vrijstaande houten berging, voorzien van elektra.





De ligging maakt het geheel compleet, rustig wonen in een prettige woonomgeving, terwijl winkels, scholen, sportvoorzieningen en het centrum van Oss zich op korte afstand bevinden. Ook zijn uitvalswegen eenvoudig bereikbaar. Kortom, een moderne en instapklare hoekwoning met een luxe afwerking, praktische leefruimtes en een verzorgde tuin op een fijne locatie in Oss!

Bijzonderheden:


- Moderne, hoekwoning met stijlvolle afwerking
- Volledig geïsoleerd en voorzien van vloerverwarming en -koeling
- In 2024 zijn er 8 zonnepanelen geplaatst
- Woonkamer met elektrische haard en openslaande tuindeuren
- Open keuken met hoogwaardige inbouwapparatuur
- Drie slaapkamers verdeeld over de verdiepingen
- Luxe badkamer met inloopdouche, dubbele wastafel en toilet
- Witgoedaansluitingen op de tweede verdieping
- Achtertuin op het noorden, verzorgd aangelegd
- Vrijstaande houten berging voorzien van elektra

Locatie:


- Gelegen aan een rustige weg in een kindvriendelijke, jonge woonwijk
- Oss is een middelgrote stad
- De stad heeft een rijk verenigingsleven en moderne sportaccommodaties
- In Oss vindt u alles wat hoort bij een middelgrote stad: bioscoop, theater, basisscholen, voortgezet onderwijs, winkelcentra etc.
- Voor het openbaar vervoer kunt u gebruik maken van busverbindingen of een van de twee NS-stations
- Op korte afstand van snelwegen, met een goede verbinding naar Eindhoven, 's-Hertogenbosch en Nijmegen
- Op het gebied van cultuur biedt Oss een zeer royaal aanbod met het respectabele theater "De Lievekamp", cultuurpodium "De Groene Engel" en het Centrum voor Kunsten Muzelinck
- Ook diverse festivals en evenementen maken Oss tot een zeer plezierige stad om te wonen

> Overige kenmerken

Soort woning	eengezinswoning
Type woning	hoekwoning
Aantal kamers	4 waarvan 3 slaapkamers
Ligging	aan rustige weg, in woonwijk
Tuin	achtertuin, voortuin
Verwarming	vloerverwarming geheel, elektrische verwarming

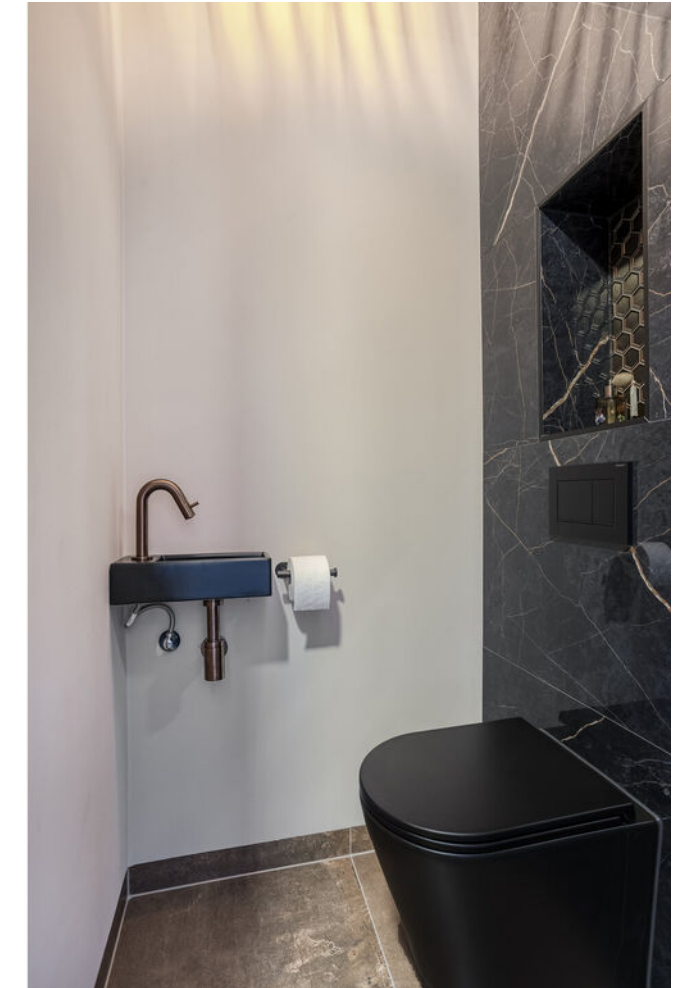



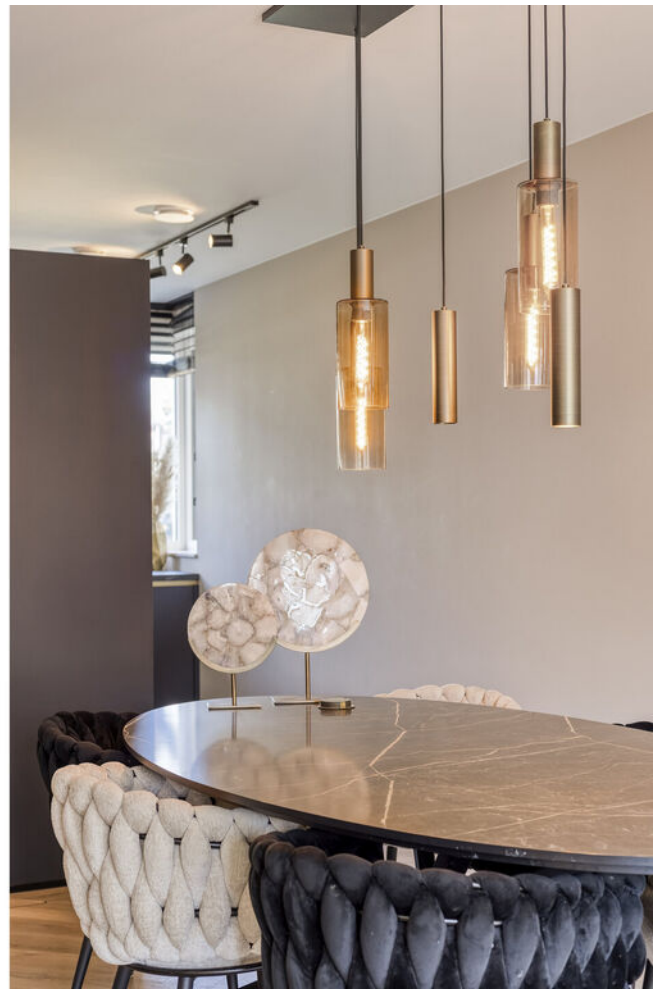




















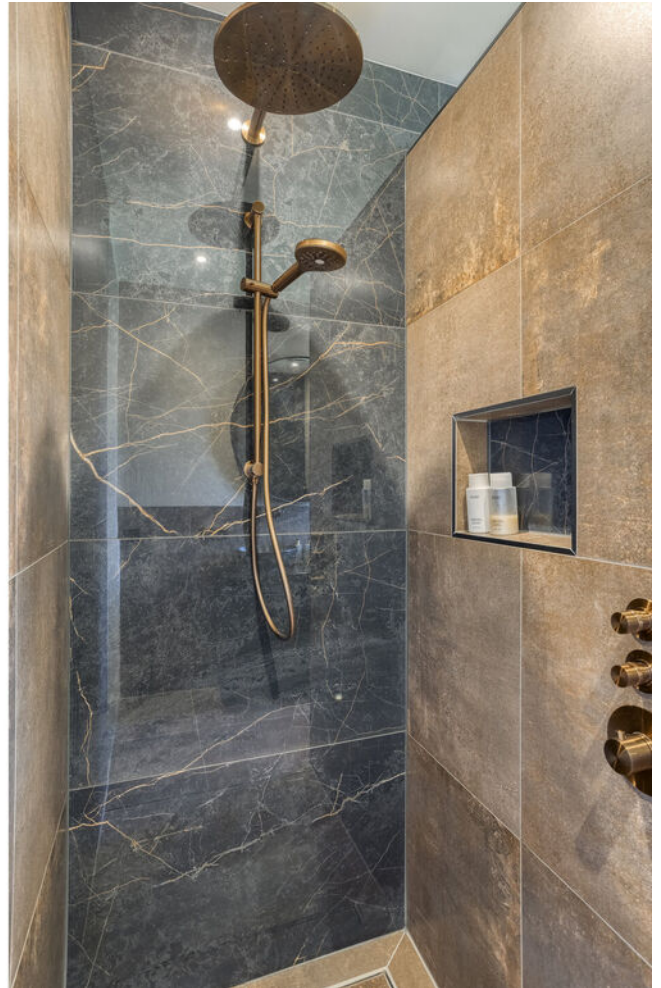


















> Plattegrond



Aan de plattegronden kunnen geen rechten worden ontleend
© Zibber www.zibber.nl

Deze tekening is met zorg samengesteld. Er kan echter geen recht aan ontleend worden.


> Plattegrond

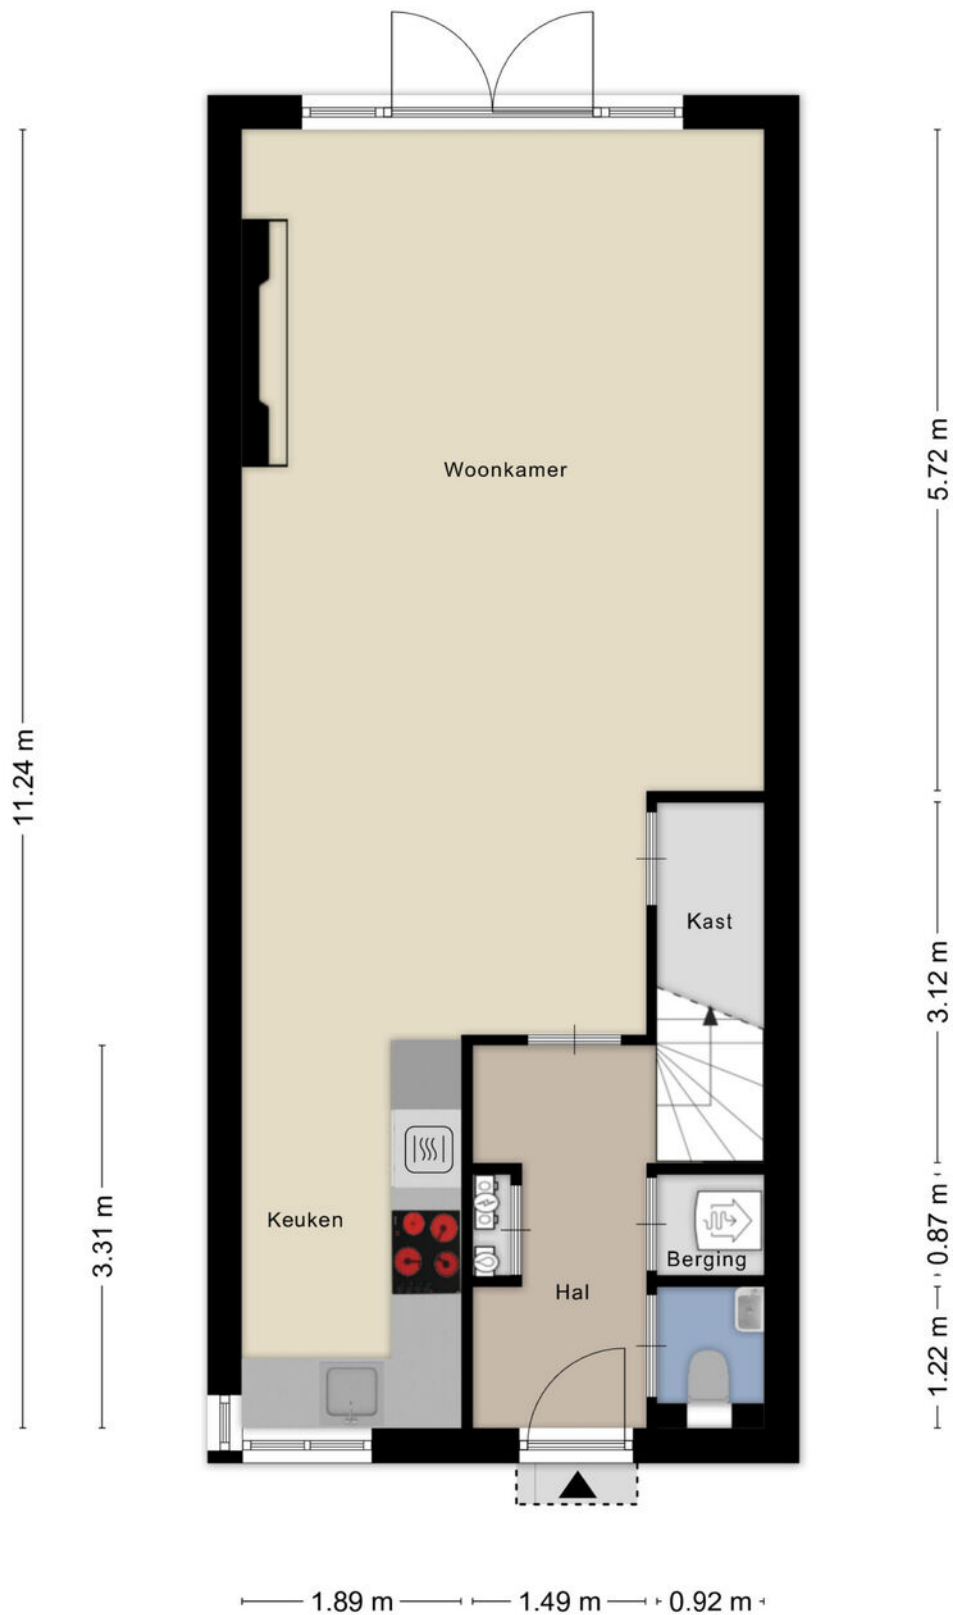


> Plattegrond



> Plattegrond

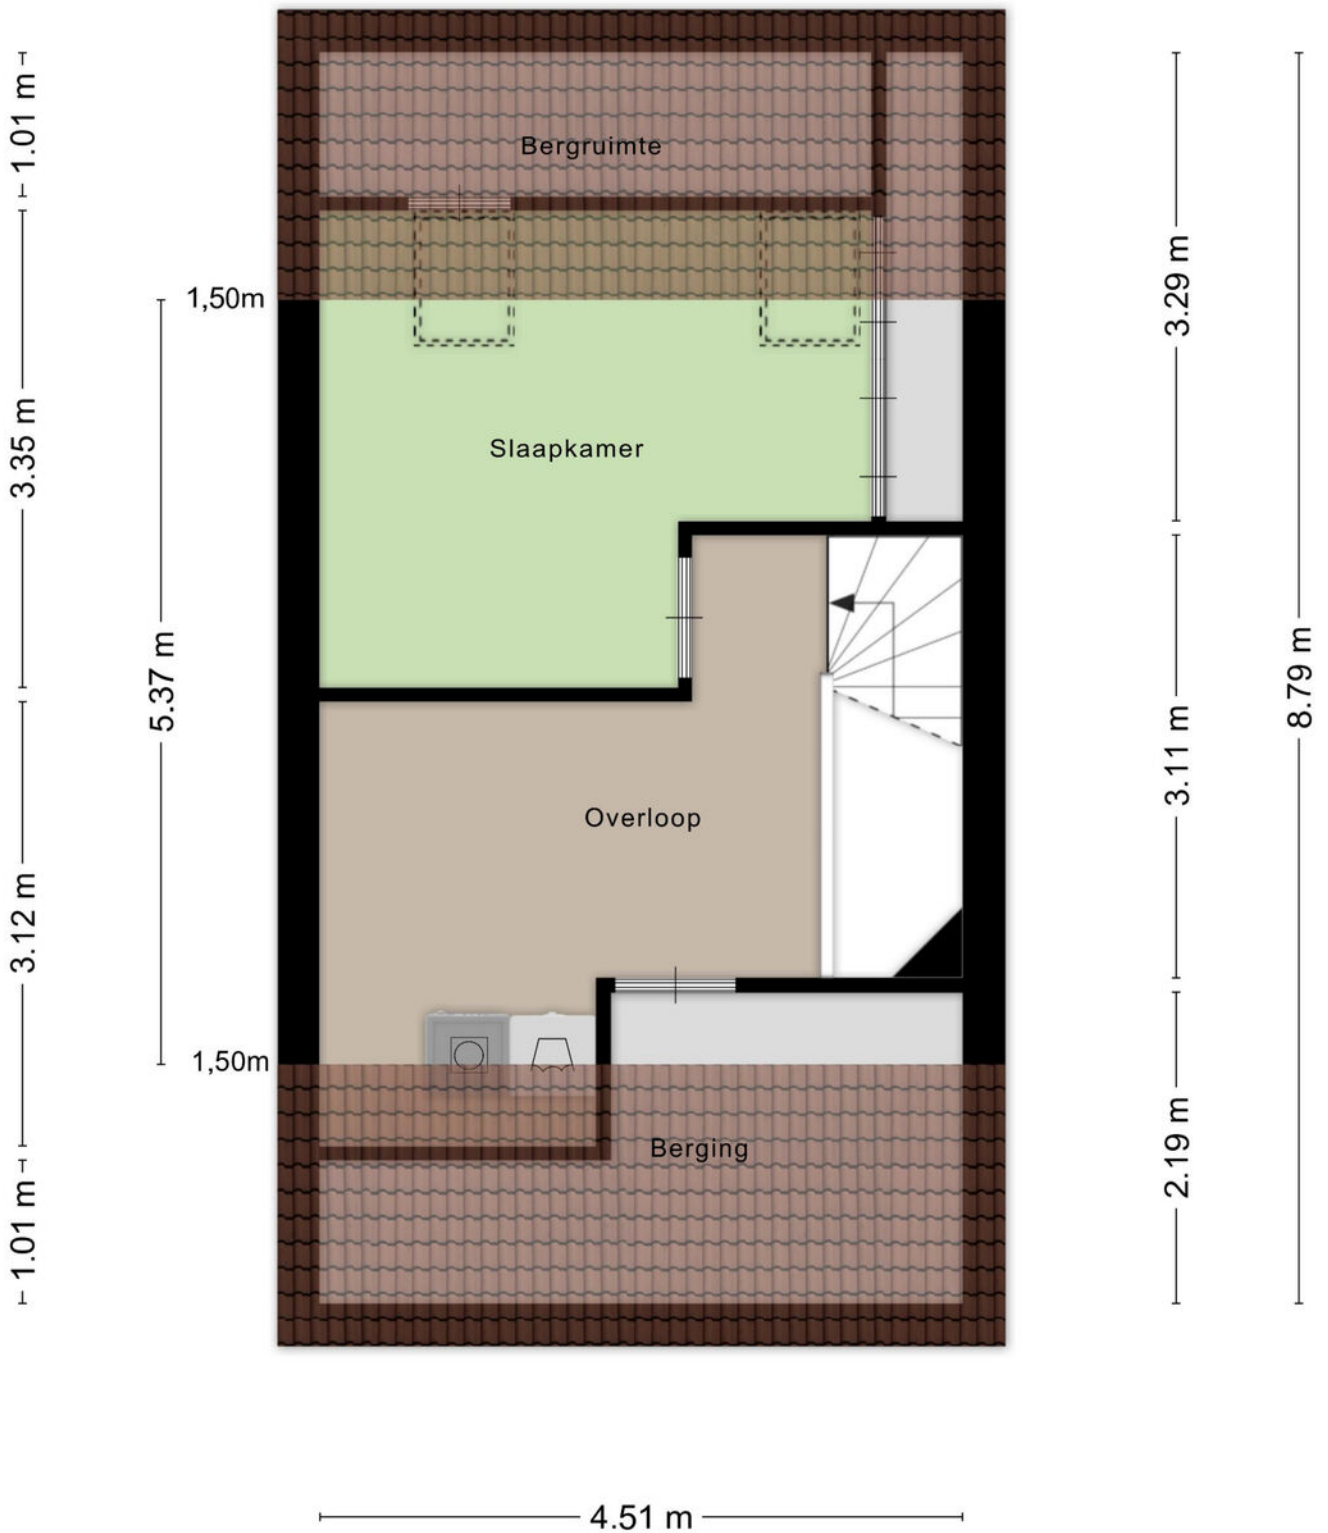

> Plattegrond

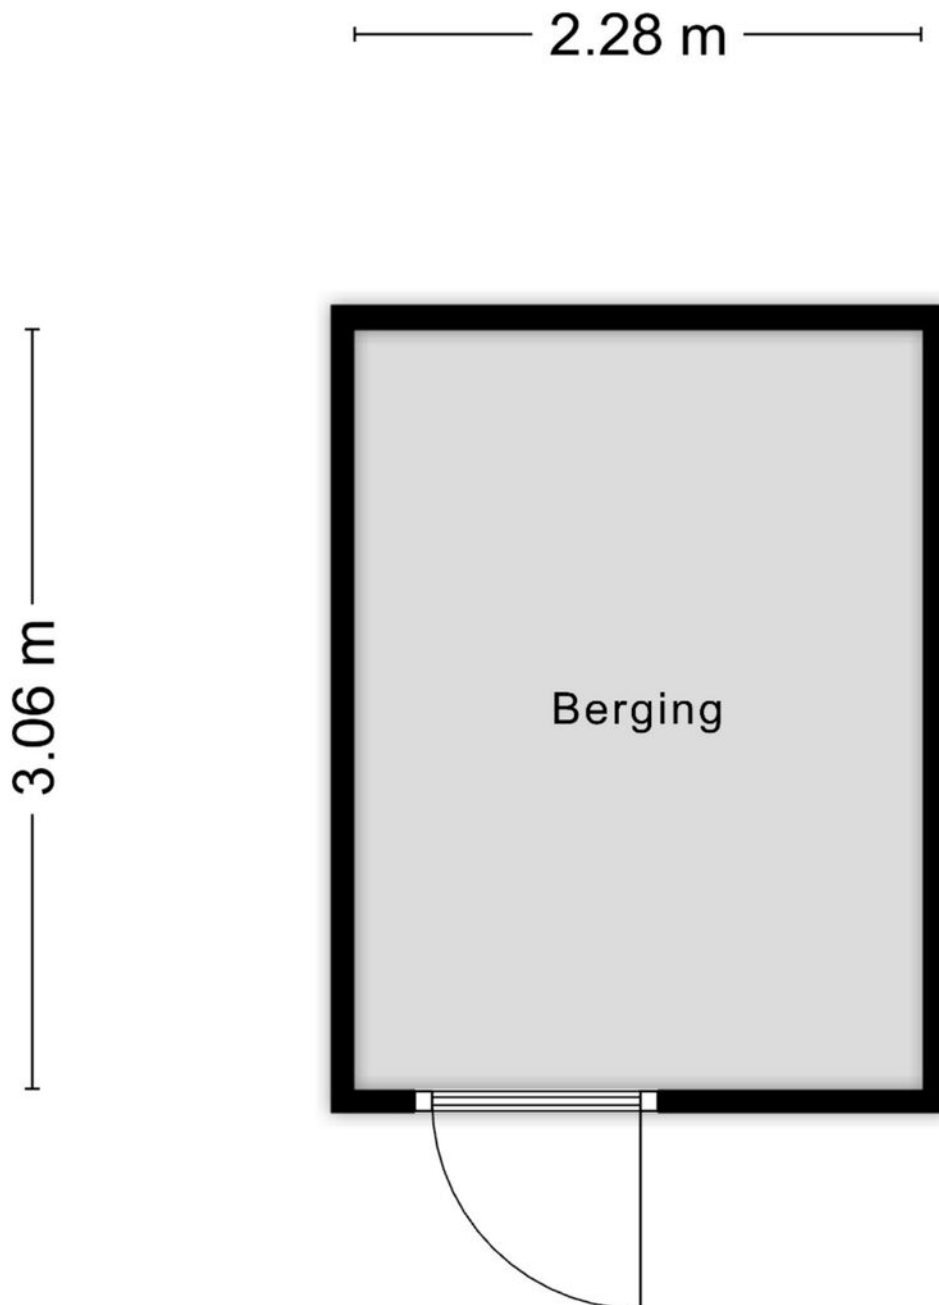

Aan de plattegronden kunnen geen rechten worden ontleend
© Zibber www.zibber.nl

> Kadaster

Ontdek het perceel...
van Podium 37



12345	Deze kaart is noordgericht	Schaal 1: 500	
25	Perceelnummer	Kadastrale gemeente Oss	
—	Huisnummer	Sectie A	
—	Vastgestelde kadastrale grens	Perceel 5176	
—	Voorlopige kadastrale grens		
—	Administratieve kadastrale grens		
—	Bebouwing		

Voor een eensluidend uittreksel, geleverd op 10 april 2026
De bewaarder van het kadaster en de openbare registers

Aan dit uittreksel kunnen geen betrouwbare maten worden ontleend.
De Dienst voor het kadaster en de openbare registers behoudt zich de intellectuele
eigendomsrechten voor, waaronder het auteursrecht en het databankenrecht.

> Lijst van zaken

	Blijft achter	Gaat mee	Ter overname	NVT
Woning - Interieur				
(Voorzet) openhaard met toebehoren	X			
Allesbrander				X
Houtkachel				X
(Gas)kachels				X
Designradiator(en)				X
Radiatorafwerking				X
Verlichting, te weten				
- inbouwspots/dimmers	X			
- opbouwspots/armaturen/lampen/dimmers			X	
- losse (hang)lampen		X		
-				X
-				X
(Losse)kasten, legplanken, te weten				
- Plank keuken	X			
- Plank slaapkamer baby				X
Raamdecoratie/zonwering binnen, te weten				
- gordijnrails	X			
- gordijnen			X	
- overgordijnen				X
- vitrages				X
- rolgordijnen				X
- lamellen	X			
- jaloezieën	X			
- (losse) horren/rolhorren				X
- Schilderijen		X		

> Lijst van zaken

	Blijft achter	Gaat mee	Ter overname	NVT
- Badjas haakje		X		
Vloerdecoratie, te weten				
- vloerbedekking				X
- parketvloer				X
- houten vloer(delen)				X
- laminaat				X
- plavuizen				X
- Pvc vloer	X			
-				X
Overig, te weten				
- spiegelwanden		X		
- schilderij ophangstelsel		X		
- Klok		X		
- Inbouwkasten	X			
- Kapstok		X		
- Boksen woonkamer en badkamer		X		
Woning - Keuken				
Keukenblok (met bovenkasten)	X			
Keuken (inbouw)apparatuur, te weten				
- kookplaat	X			
- (gas)fornuis	X			
- afzuigkap				X
- magnetron	X			
- oven	X			
- combi-oven/combimagnetron	X			

> Lijst van zaken

	Blijft achter	Gaat mee	Ter overname	NVT
- koelkast				X
- vriezer				X
- koel-vriescombinatie	X			
- vaatwasser	X			
- Quooker	X			
- koffiezetapparaat				X
-				X
-				X
Keukenaccessoires, te weten				
-				X
-				X
-				X
-				X
-				X
-				X
-				X
-				X
Woning - Sanitair/sauna				
Sauna met toebehoren				X
				X
				X
Toilet met de volgende toebehoren				
- toilet	X			
- toiletrolhouder	X			
- toiletborstel(houder)		X		
- fontein	X			

> Lijst van zaken


	Blijft achter	Gaat mee	Ter overname	NVT
-				X
-				X
Badkamer met de volgende toebehoren				
- ligbad				X
- jacuzzi/whirlpool				X
- douche (cabine/scherm)	X			
- stoomdouche (cabine)				X
- wastafel	X			
- wastafelmeubel	X			
- planchet				X
- toiletkast				X
- toilet	X			
- toiletrolhouder	X			
- toiletborstel(houder)		X		
-				X
-				X
Woning - Exterieur/installaties/veiligheid/ energiebesparing				
Schotel/antenne				X
Brievenbus				X
Kluis				X
(Voordeur)bel		X		
Alarminstallatie				X
(Veiligheids)sloten en overige inbraakpreventie				X
Rookmelders	X			
(Klok)thermostaat	X			

> Lijst van zaken


	Blijft achter	Gaat mee	Ter overname	NVT
Airconditioning				X
Screens				X
Rolluiken	X			
Zonwering buiten				X
Telefoonaansluiting/internetaansluiting		X		
Veiligheidsschakelaar wasautomaat				X
Waterslot wasautomaat				X
Zonnepanelen	X			
Oplaadpunt elektrische auto				X
				X
				X
				X
				X
Warmwatervoorziening, te weten				
- CV-installatie	X			
- boiler				X
- geiser				X
-				X
-				X
-				X
Isolatievoorzieningen (voorzetramen/radiatorfolie etc.), te weten				
-				X
-				X
Tuin - Inrichting				

> Lijst van zaken

	Blijft achter	Gaat mee	Ter overname	NVT
Tuinaanleg/bestrating	X			
Beplanting				X
				X
Tuin - Verlichting/installaties				
Buitenverlichting	X			
Tijd- of schemerschakelaar/bewegingsmelder				X
				X
Tuin - Bebouwing				
Tuinhuis/buitenberging	X			
Kasten/werkbank in tuinhuis/berging	X			
(Broei)kas				X
				X
				X
Tuin - Overig				
Overige tuin, te weten				
- (sier)hek				X
- vlaggenmast(houder)				X
- Schutting	X			
-				X
Overig - Contracten				
CV: Nee				
Boiler: Nee				
Zonnepanelen: Nee				

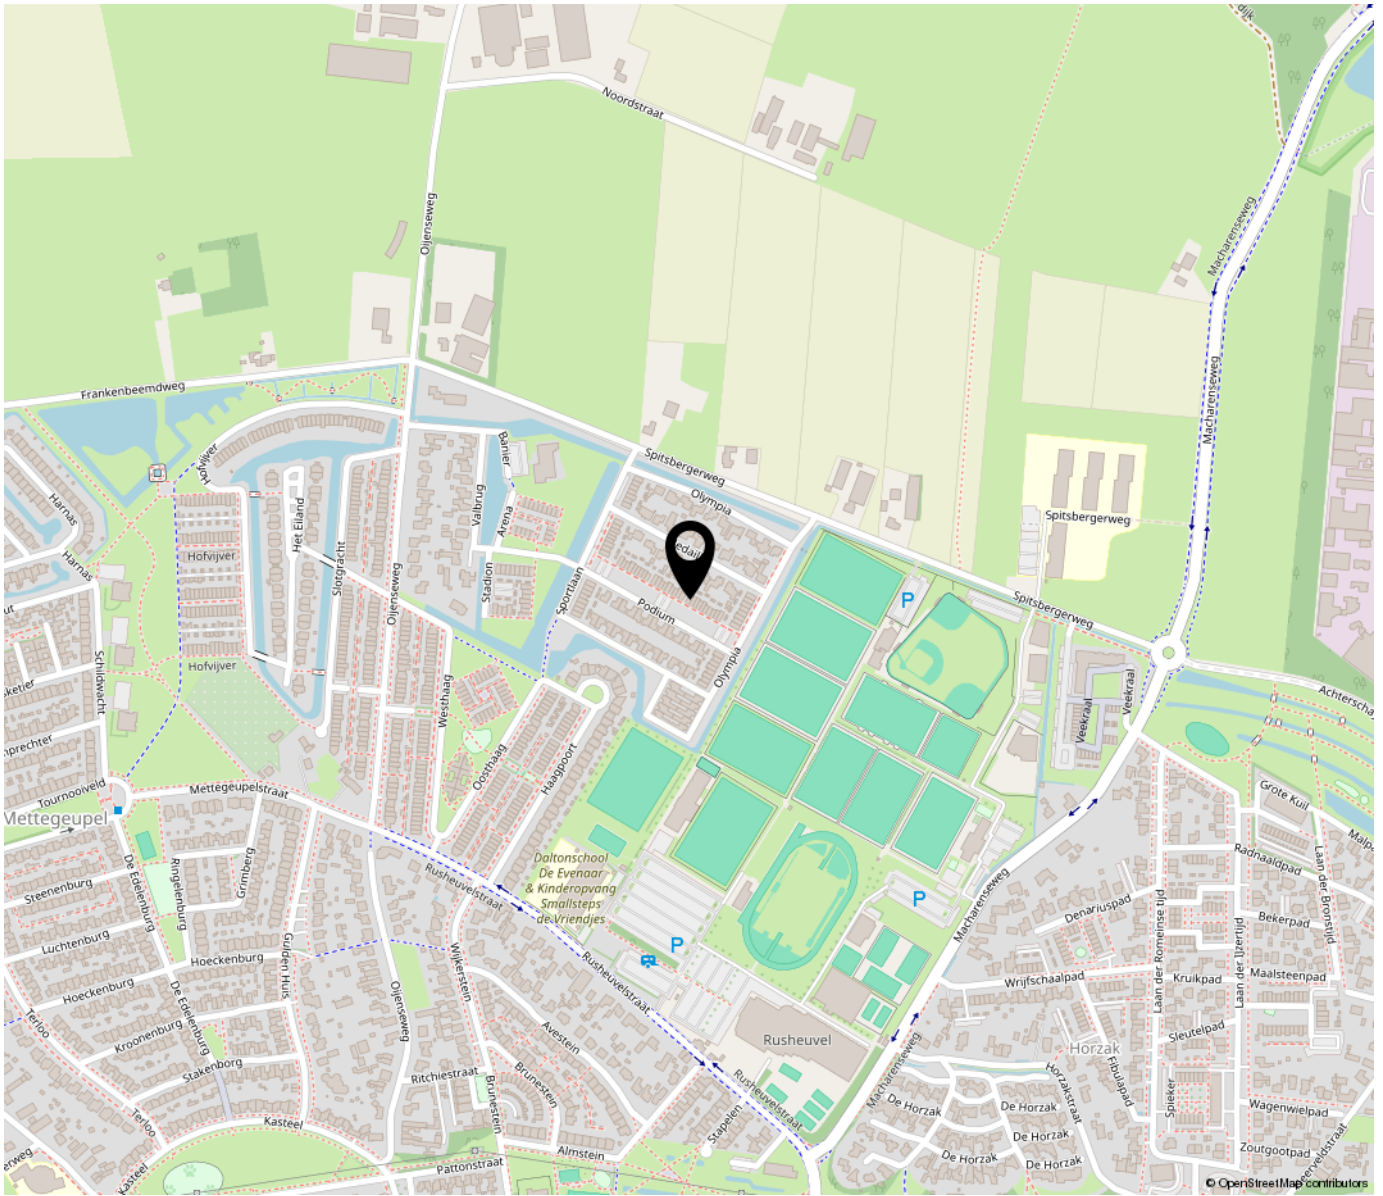

**“Woon jij
binnenkort op
deze locatie?”**

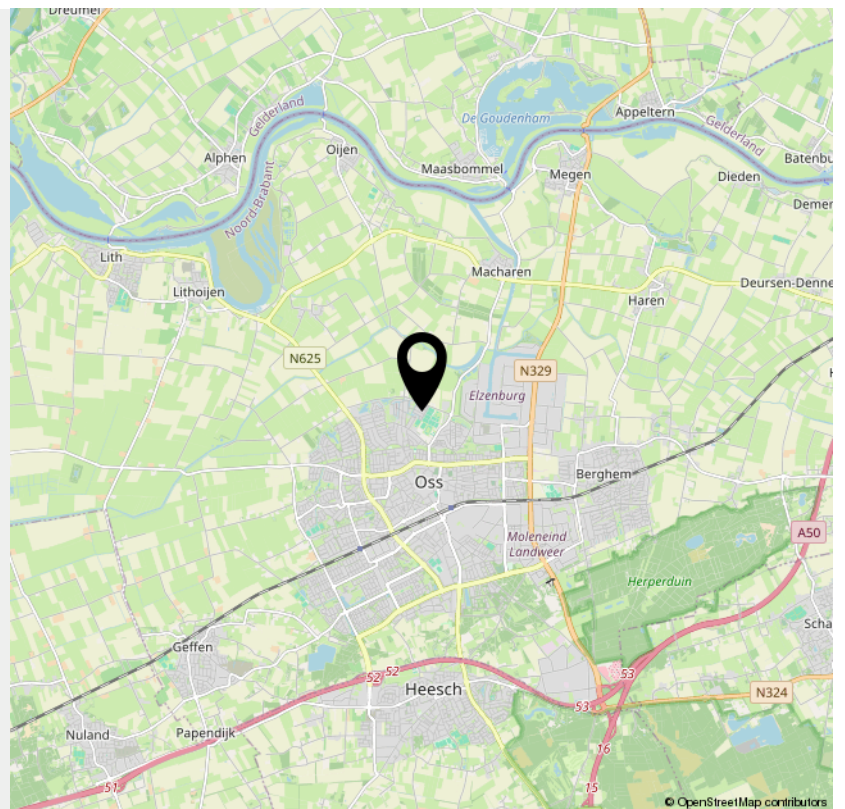

> Extra informatie

Rechtsgeldige koopovereenkomst pas na ondertekening

Een mondelinge overeenkomst tussen een particuliere verkoper en een particuliere koper is niet rechtsgeldig. Met andere woorden: er is geen koop. Er is pas sprake van een rechtsgeldige koop als de particuliere verkoper en de particuliere koper de koopovereenkomst hebben ondertekend. Dit vloeit voort uit artikel 7:2 Burgerlijk Wetboek. Een bevestiging van de mondelinge overeenkomst per e-mail of een toegestuurd concept van de koopovereenkomst wordt niet gezien als een "ondertekende koopovereenkomst".

Kosten koper (k.k.) / vrij op naam (v.o.n.)

De kosten koper (k.k.) houden in dat aan de verwerving van de onroerende zaak verbonden kosten voor rekening van de koper komen. Deze kosten bestaan uit overdrachtsbelasting, kadasterkosten, notariskosten (akte van levering/ inschrijving hypotheekakte). Een deel is fiscaal aftrekbaar. Indien vrij op naam (v.o.n.) wordt verkocht, komen deze kosten grotendeels voor rekening van verkoper. Bij kosten koper zijn de enige kosten die de notaris in rekening mag brengen bij de verkoper, de kosten voor doorhaling inschrijving hypotheek bij het kadaster voor maximaal € 250,- (incl. BTW) per doorhaling.

Baten en lasten

Alle baten, lasten en verschuldigde canons, waaronder begrepen heffingen die voortvloeien uit de akte van splitsing en/of reglement, komen voor rekening van de kopende partij vanaf de datum van notarieel transport. De lopende baten, lasten e.d., met uitzondering van de onroerende zaakbelasting wegens feitelijk gebruik, zullen tussen partijen door de notaris naar rato worden verrekend.

Koopovereenkomst

Indien een (mondelinge) koopovereenkomst tot stand komt, wordt deze door ons kantoor schriftelijk vastgelegd in een koopakte conform het VBO-model. In de koopovereenkomst wordt een ontbindende voorwaarde voor financiering opgenomen. Ter zekerheid van de koper kan koper de koopovereenkomst laten inschrijven in de openbare registers van het kadaster.

Asbest

Woningen van vòòr 1 juli 1993 kunnen asbesthoudende materialen bevatten. Derhalve wordt in de koopovereenkomst een asbestclausule opgenomen, welke inhoudt dat koper de eventuele aanwezigheid van asbest in het gekochte aanvaardt en accepteert.

Keuze van notaris

De koper wordt in de gelegenheid gesteld een notaris van zijn voorkeur te kiezen. Indien koper niet binnen twee weken na het tekenen van de koopovereenkomst een notaris heeft gekozen, heeft verkoper het recht een notaris te kiezen. Indien de door koper gekozen notaris meer dan 20 km van het gekochte pand kantoor houdt, heeft verkoper het recht bij volmacht te passeren. De kosten voor deze volmacht zijn voor rekening van koper.

Waarborgsom

Tot zekerheid van de nakoming van de verplichtingen van koper, dient koper bij de notaris waar het transport gaat plaatsvinden een waarborgsom te storten of een bankgarantie gesteld ter grootte van 10% van de koopsom.

Boeteclausule

In de koopovereenkomst wordt een boeteclausule opgenomen in verband met het feit dat partijen elkaar in gebreke kunnen stellen indien een der partijen niet aan haar verplichtingen voldoet. Bij ontbinding van de overeenkomst kan aan de nalatige partij een boete worden opgelegd van 10% van de koopsom.

Oplevering

De woning wordt in de huidige staat opgeleverd met alle daarbij behorende rechten, aanspraken, zichtbare en onzichtbare gebreken (voor zover bij de verkoper niet bekend, daar de verkoper zich aan de mededelingsplicht omtrent de hem bekende gebreken heeft te houden), heersende en lijdende erfdienstbaarheden, kwalitatieve rechten en plichten en vrij van hypotheek, beslagen en inschrijvingen daarvan. Los van het feit dat verkoper een mededelingsplicht heeft, wordt in het Burgerlijk Wetboek ook de onderzoekspflicht van de koper vermeld. Dit betekent dat ook koper zijn eigen verantwoordelijkheid c.q. onderzoekspflicht heeft m.b.t. datgene wat voor hem belangrijk is bij de aankoop.

Toelichtingsclausule NEN2580

De Meetinstructie is gebaseerd op de NEN2580. De Meetinstructie is bedoeld om een meer eenduidige manier van meten toe te passen voor het geven van een indicatie van de gebruiksoppervlakte. De Meetinstructie sluit verschillen niet volledig uit, door bijv. interpretatieverschillen, afrondingen of beperkingen bij het uitvoeren van de meting. Koper kan hieraan geen enkel recht ontleiden, de makelaar c.q. verkoper kan niet aansprakelijk worden gesteld voor eventuele verschillen.

Algemeen

Op al onze activiteiten zijn de VBO-voorwaarden van toepassing. Deze verkoopinformatie is met de grootst mogelijke zorg samengesteld, echter blijft de mogelijkheid bestaan dat er fouten, afwijkingen of onvolledigheden in de brochure aanwezig zijn. De koper wordt er uitdrukkelijk op geattendeerd dat ook een opsomming van eventuele gebreken niet betekent dat de eigenaar en/of verkopende makelaar garandeert dat het object voor het overige vrij is van gebreken.

Neem voor vragen contact met ons op!

Telefoon: 0412-474687

info@akkermakelaardij.nl

www.akkermakelaardij.nl

VOEL JE THUIS

bij Akker Makelaardij



GRATIS WAARDEBEPALING

Misschien wil je weten wat jouw huidige woning opbrengt. Wij maken graag een afspraak met je voor een gratis en vrijblijvende waardebeoordeling, zodat je weet welke vervolgstappen je kunt zetten.

Bel of mail ons voor een afspraak, of stuur een whatsapp bericht op het moment dat het jou uitkomt.



Telefoon:
0412-474687



Whatsapp:
06 14 92 02 83



of mail ons op:
info@akkermakelaardij.nl



Volg ons op facebook:
facebook.com/akkermakelaardij



Volg ons op Instagram:
instagram.com/akkermakelaardij



Akker Makelaardij
Telefoon: 0412-474687
info@akkermakelaardij.nl

't Dorp 13, 5384 MA Heesch
Geurdenhof 46, 5345 BB Oss
www.akkermakelaardij.nl

