

Renvooi elektra

Symbolen:

Symbool	Omschrijving
	Standen schakelaar ventilatie
	Dubbele wandcontactdoos
	Enkele wandcontactdoos
	Aansluitpunt bedraad
	Aansluitpunt niet bedraad
	Aansluitpunt Data
	Schakelaar, enkel-
	Schakelaar, wissel-
	Schakelaar, kruis-
	Centraaldoos met lichtpunt
	Wandlichtpunt
	Rookmelder
	Deurbeldrukker
	Videofoon
	Slow Whoop
	Buitenlichtpunt

Afkortingen:



Afkorting	Omschrijving
CAI	Centrale Antenne Inrichting
kk	Koelkast
Th	Thermostaat
CO2	CO2 melder
vw	Vaatwasser
dr	Wasdroger
wm	Wasmachine
El.rad.	Elektrische verwarming

THE MINISTER


Type 3Asp

HUISNUMMER:
35/49/63/77/91/105/119/133/
147/161/175/189/203/217


GO 92,6 m²
GO buitenruimte 11,9 m²

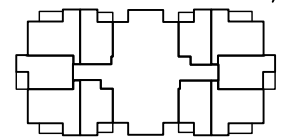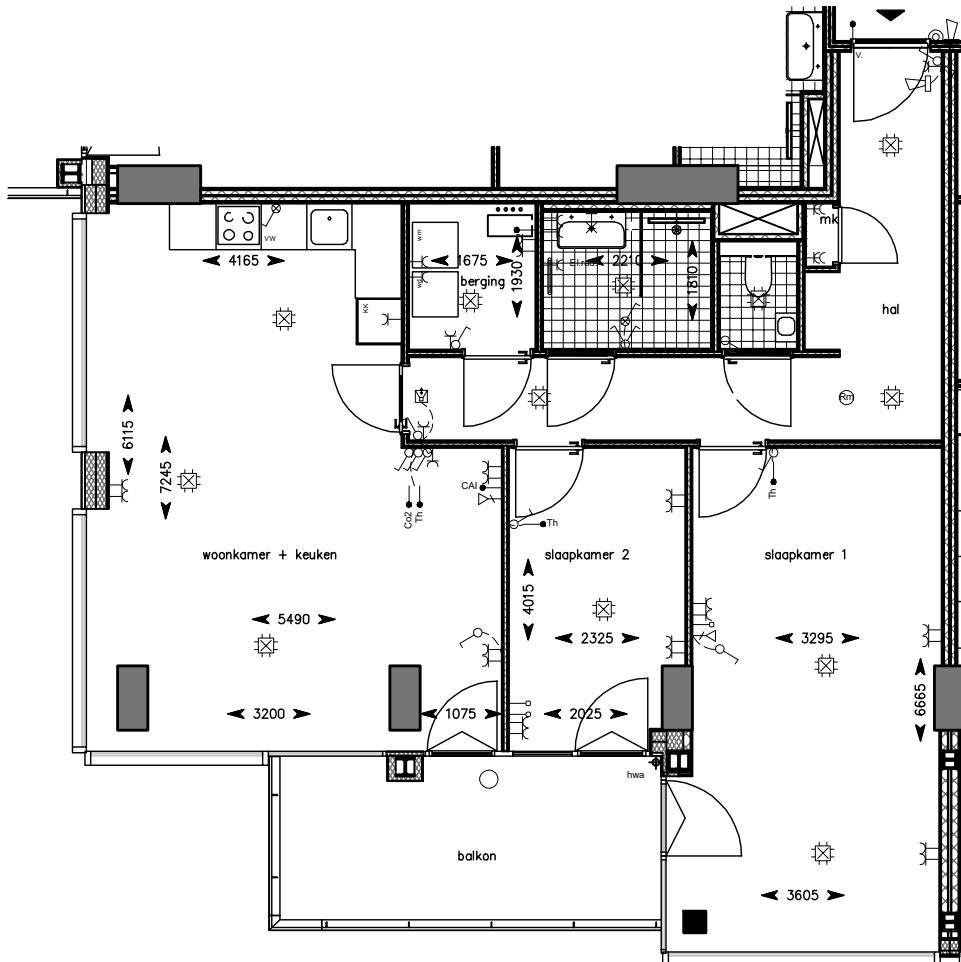


Begane grond

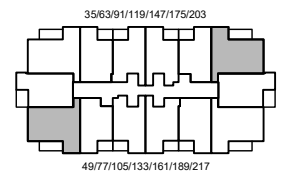

1e-7e verdieping

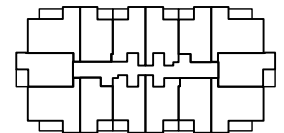

8e-15e verdieping

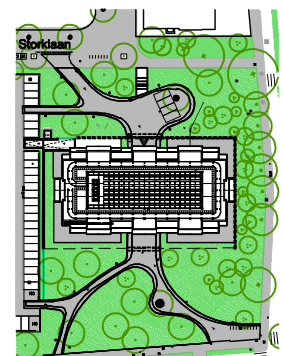

A4 - SCHAAL 1:100

Disclaimer: ondanks de zorg en aandacht die aan de verhuurtekeningen is besteed, is het mogelijk dat de informatie die hier wordt getoond onvolledig of onjuist is.
Aan deze verhuurtekeningen kunnen geen rechten worden ontleend.