



van **TRIEST**
— m a k e l a a r s —

0578-571629

info@vantriestmakelaars.nl

www.vantriestmakelaars.nl





REEËNLAAN 40

APELDOORN

VRAAGPRIJS € 475.000 K.K.

KENMERKEN

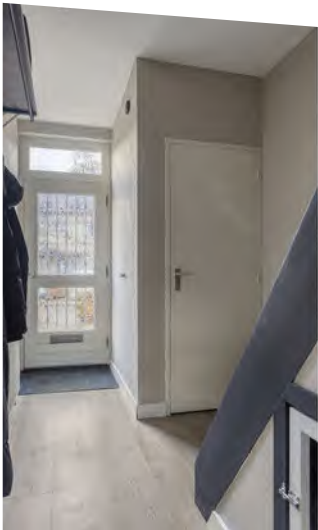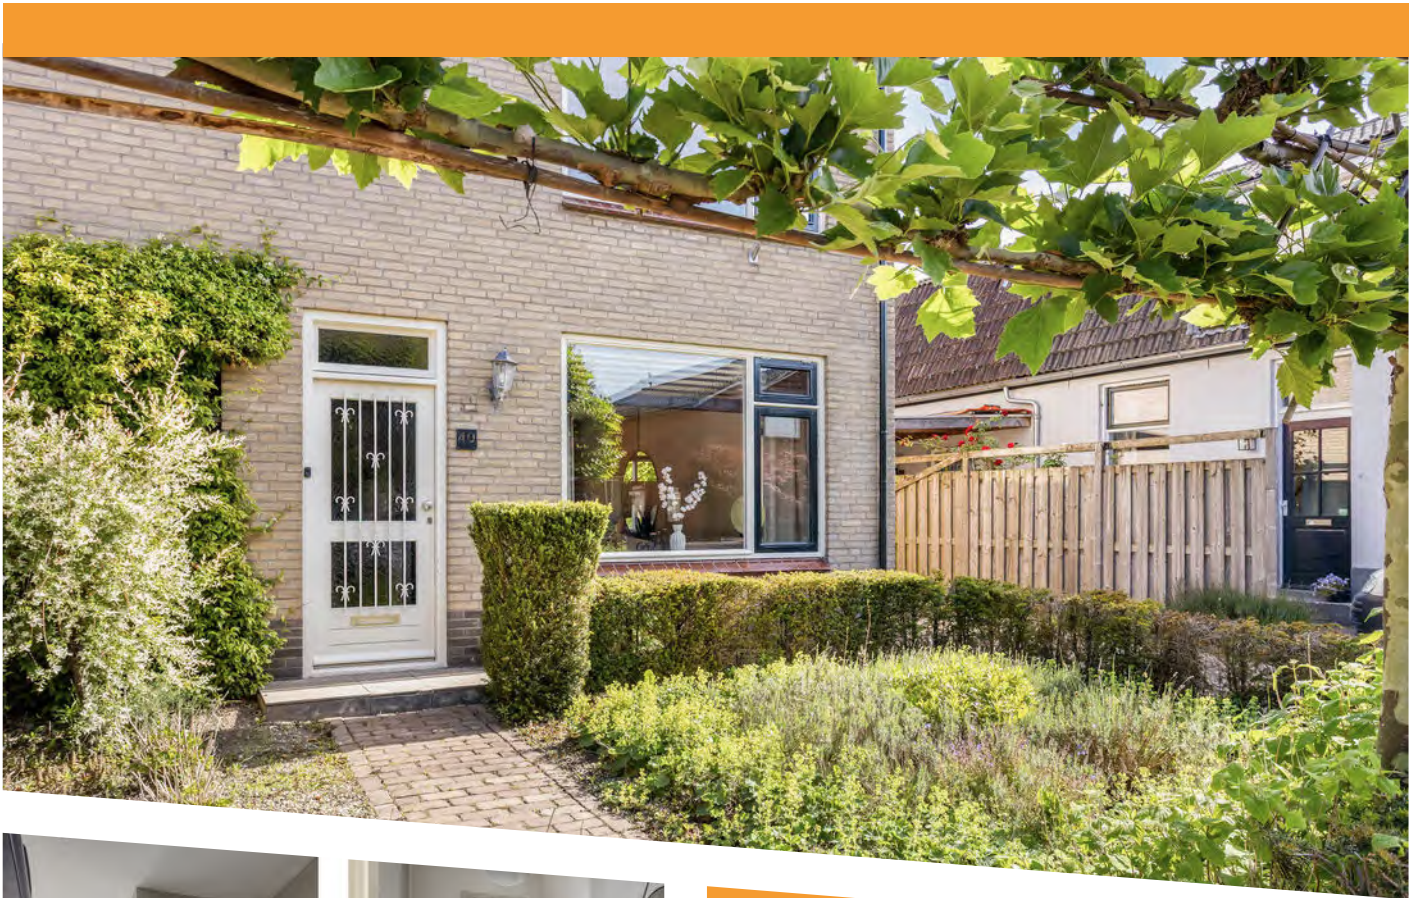

WOONOPPERVLAKTE

110 m²

PERCEELOPPERVLAKTE

219 m²

INHOUD

391 m³

BOUWJAAR

1972

ENERGIELABEL

C



OMSCHRIJVING

Op steenworp afstand van het centrum van Apeldoorn en Paleis Het Loo gelegen, helft van een dubbele woning met eigen oprit voor 2 auto's.

Deze goed onderhouden en recent grotendeels gemoderniseerde woning is ideaal gelegen op korte afstand van zowel het centrum van Apeldoorn als het prachtige Paleispark 't Loo. De gezellige winkelstraat de Koninginnelaan bevindt zich op loopafstand.

De ligging is centraal en zeer gunstig ten opzichte van diverse voorzieningen zoals winkelcentrum Mercatorplein, basisscholen en middelbare scholen, zorg- en sportfaciliteiten. Ook de ring van Apeldoorn is snel bereikbaar, waardoor uitvalswegen en snelwegen eenvoudig te bereiken zijn.

De woning is gebouwd in 1972, met zorg onderhouden en recentelijk grotendeels gemoderniseerd. Er is muurisolatie en dakisolatie aanwezig en de woning is voorzien van isolerende beglazing. Verwarming en warm water worden verzorgd door een Remeha Avanta cv-ketel uit 2023. De woonoppervlakte bedraagt circa 110 m² en de inhoud circa 391 m³.

Indeling

Begane grond

Via de entree kom je in de hal met een modern toilet en een praktische trapkast. De ruime en lichte woonkamer biedt een prettige leefruimte met volop daglicht. De recent vernieuwde keuken (2025) is modern uitgevoerd en voorzien van de nodige inbouwapparatuur. Door de mooie open verbinding kun je vanuit de keuken een prettig contact houden met de woon-/eetkamer. Vanuit de keuken heb je tevens directe toegang tot de sfeervolle achtertuin.

1e verdieping

Overloop, zeer ruime ouderslaapkamer met inloopkast (voorheen derde slaapkamer, welke op eenvoudige wijze weer terug te brengen tot een zelfstandige slaapkamer), tweede ruime slaapkamer en een nette badkamer met douche, toilet en wastafelmeubel.

2e verdieping

Ruime voorzolder met keukenblok en opstelling van de cv-ketel, ook tref je hier de aansluitingen voor de wasapparatuur. De bovenverdieping heeft verder een derde ruime slaapkamer met een grote dakkapel, wat zorgt voor extra licht en ruimte en de nodige bergruimte achter de knieschotten.

Pluspunten op een rij:

- Toplocatie nabij centrum en Paleis Het Loo
- 2 parkeerplaatsen op eigen terrein
- 2-onder-1-kapwoning met eigen oprit
- Recent gemoderniseerd
- Moderne keuken (2025)
- CV-ketel uit 2023
- Sfeervolle tuin met berging
- Drie ruime slaapkamers (mogelijkheid tot 4 slaapkamers)



































LIJST VAN ZAKEN

	Blijft achter	Gaat mee	Ter overname
Woning - Interieur			
Designradiator(en)	X		
Radiatorafwerking	X		
Verlichting, te weten			
- inbouwspots/dimmers	X		
- opbouwspots/armaturen/lampen/dimmers		X	
- losse (hang)lampen		X	
Raamdecoratie/zonwering binnen, te weten			
- gordijnrails	X		
- gordijnen			X
- overgordijnen			X
- rolgordijnen			X
- jaloezieën			X
Vloerdecoratie, te weten			
- parketvloer	X		
- laminaat	X		
Overig, te weten			
- spiegelwanden		X	
Woning - Keuken			
Keukenblok (met bovenkasten)	X		
Keuken (inbouw)apparatuur, te weten			
- kookplaat	X		
- (gas)fornuis	X		
- afzuigkap	X		
- magnetron	X		
- oven	X		

LIJST VAN ZAKEN

	Blijft achter	Gaat mee	Ter overname
- combi-oven/combimagnetron	X		
- koelkast	X		
- vriezer	X		
- koel-vriescombinatie	X		
- vaatwasser	X		
- Quooker	X		
- koffiezetapparaat		X	

Woning - Sanitair/sauna

Toilet met de volgende toebehoren

- toilet	X		
- toiletrolhouder	X		
- toiletborstel(houder)		X	
- fontein	X		

Badkamer met de volgende toebehoren


- douche (cabine/scherm)	X		
- stoomdouche (cabine)	X		
- wastafel	X		
- wastafelmeubel	X		
- toilet	X		
- toiletrolhouder	X		
- toiletborstel(houder)		X	

Woning - Exterieur/installaties/veiligheid/energiebesparing

Brievenbus	X		
Rookmelders	X		
(Klok)thermostaat	X		
Warmwatervoorziening, te weten			

LIJST VAN ZAKEN

	Blijft achter	Gaat mee	Ter overname
- CV-installatie	X		
- boiler	X		
Tuin - Inrichting			
Tuinaanleg/bestrating	X		
Bepplanting	X		
Tuin - Verlichting/installaties			
Buitenverlichting	X		

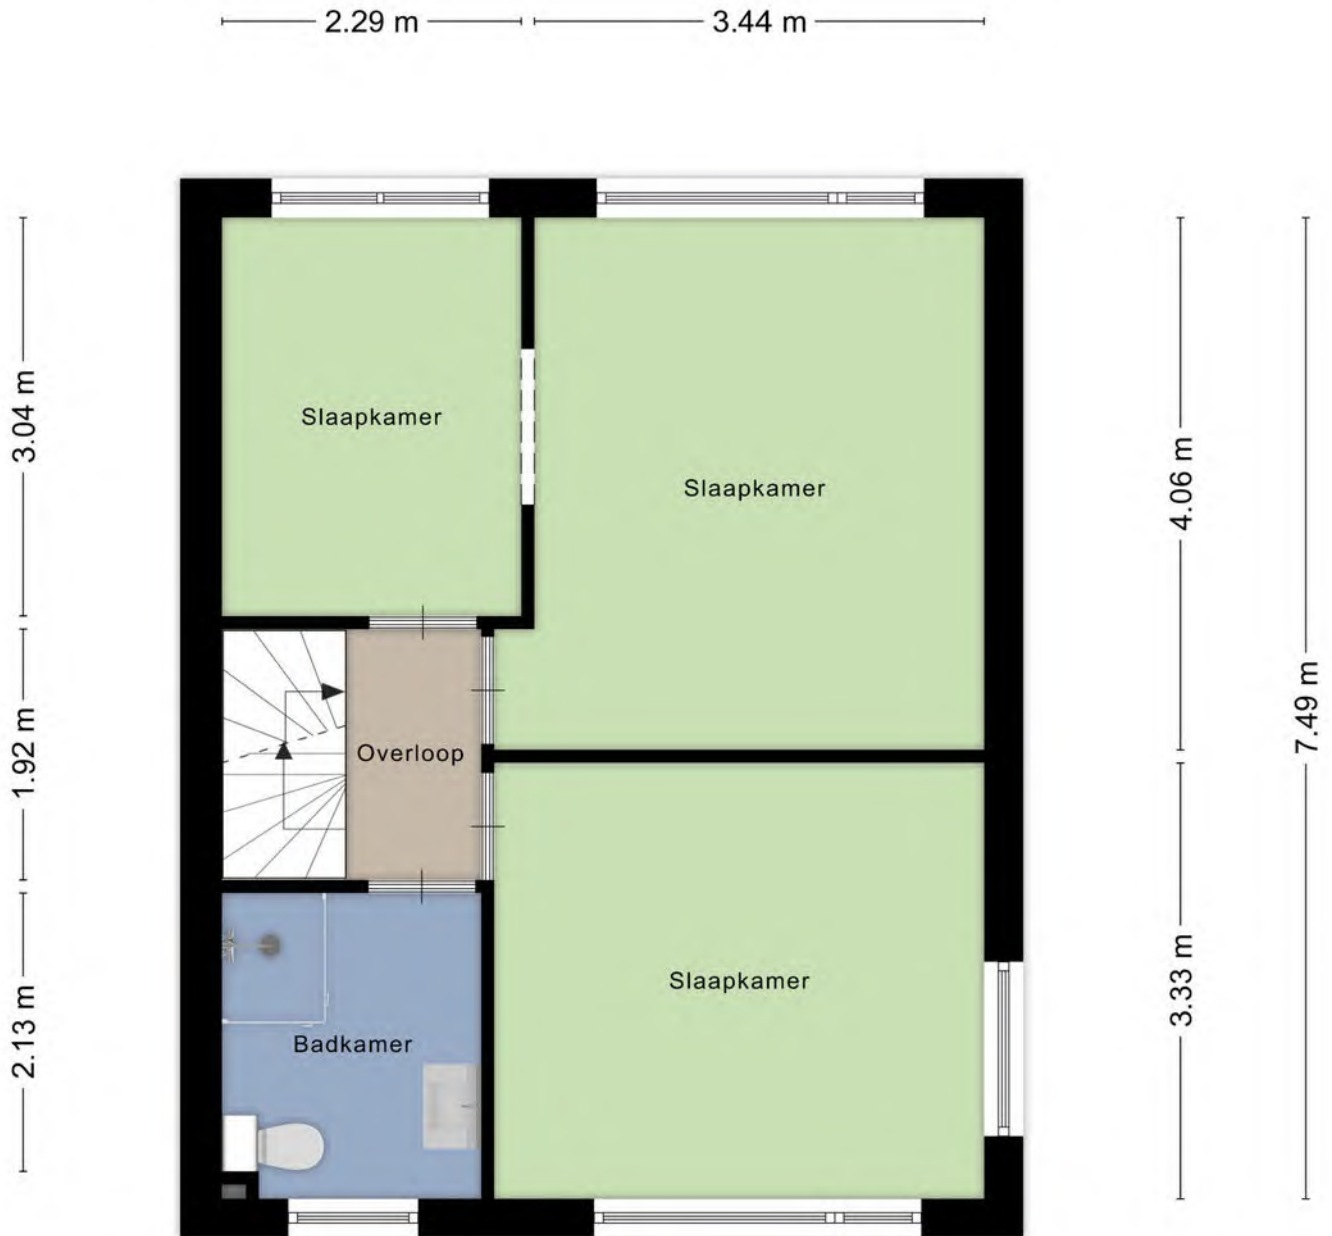

Aan de plattegronden kunnen geen rechten worden ontleend
 © Zibber www.zibber.nl

PLATTEGROND



Aan de plattegronden kunnen geen rechten worden ontleend
 © Zibber www.zibber.nl

PLATTEGROND

2.14 m

4.90 m



Aan de plattegronden kunnen geen rechten worden ontleend
© Zibber www.zibber.nl

PLATTEGROND



Auteur: Auteur onbekend
 Datum: 12-1-2026

Schaal: 1: 500





Copyright © 2024 ESRI
 Nederland B.V.,
 Sweco Nederland B.V.

De weergegeven informatie is met zorgvuldigheid samengesteld en onderhouden. NVM is wat de juistheid, volledigheid, en actualiteit van de data betreft echter mede afhankelijk van de bronhouder, en kan daarom niet verantwoordelijk worden gehouden voor enige weergegeven informatie. U kunt geen rechten onlenen aan deze informatie. De NVM en de NVM-leden sluiten iedere aansprakelijkheid uit voor schade, van welke aard dan ook, die verband houdt met het gebruik van NVM Geografische Informatie.



KADASTRALE KAART


LOCATIE OP DE KAART

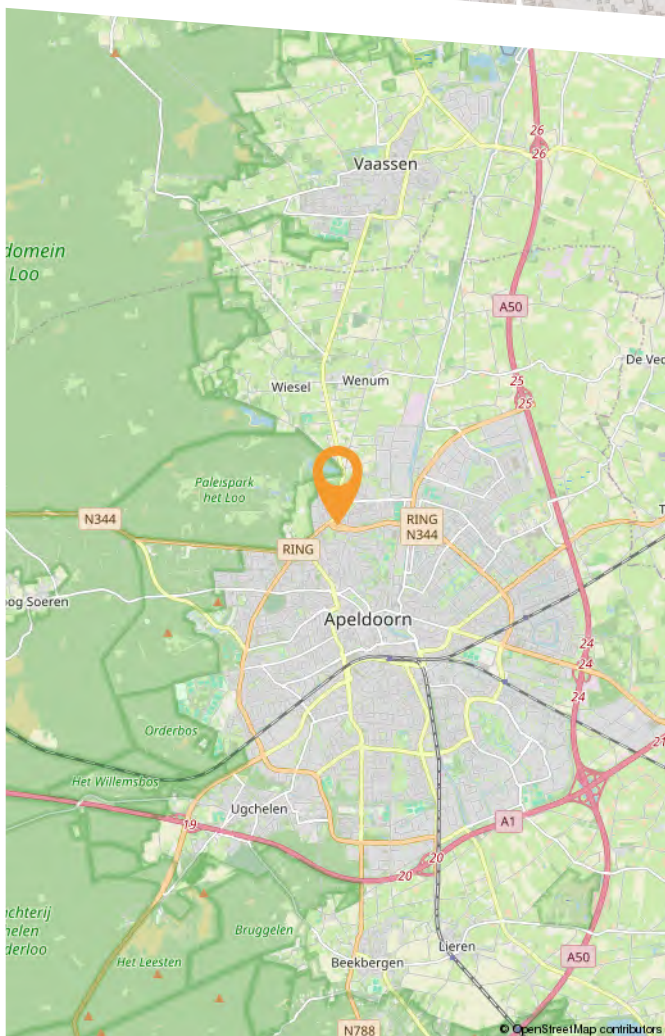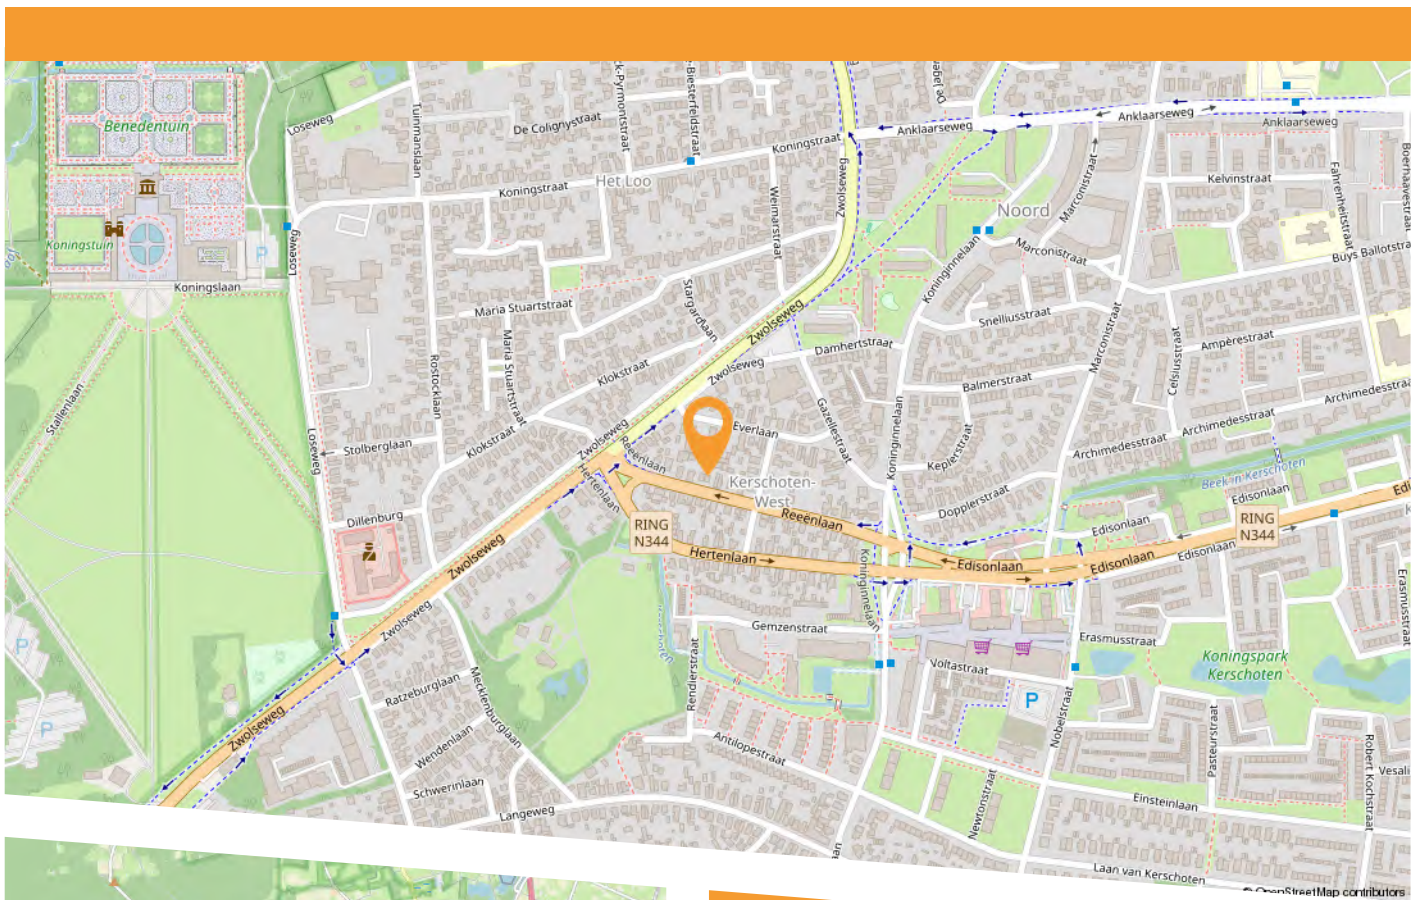

Het dorp Vaassen (Nedersaksisch: Voas'n) is één van de grotere kernen van de gemeente Epe. Vaassen ligt tussen Apeldoorn en Zwolle aan de oostkant van de Veluwe in de provincie Gelderland en heeft circa 12.500 inwoners.

Vaassen werd samen met Oene op 1 januari 1812 als zelfstandige gemeente van Epe afgesplitst. Op 1 januari 1818 werd de gemeente opgeheven en herenigd met Epe.

BESTEMMINGSPLAN KAART

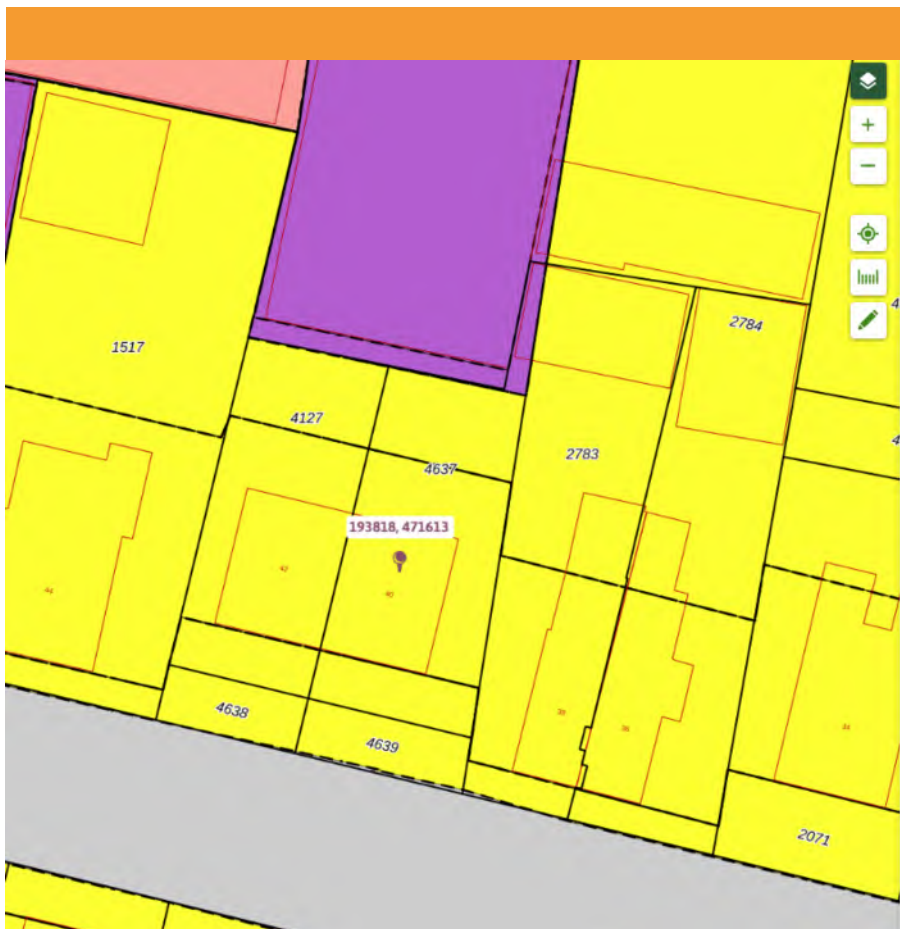

Het Loo en Kerschoten
bestemmingsplan - Apeldoorn
meer documentkenmerken ▼
vastgesteld 16-12-2010 - geheel onherroepelijk in werking

Plekinfo [Overzicht](#) [Regels](#) [Bijlagen bij regels](#) [Bijlagen bij toelichting](#)
[Gerelateerd](#) [Overig](#) [Toelichting](#)

Bestemmingsvlakken (1)

- Wonen >

Bouwaanduidingen (1)

- twee-aaneen

Bouwvlakken (1)

- bouwvlak

Maatvoeringen (2)

- Maximum goothoogte (m) (1)
 - Maximum goothoogte (m): 6
- Maximum bouwhoogte (m) (1)
 - Maximum bouwhoogte (m): 10

BESTEMMINGSPLAN REGELS

Regels

behorende bij het bestemmingsplan Het Loo en Kerschoten

hoofdstuk 2 BESTEMMINGSREGELS

artikel 17 Wonen

17.1 Bestemmingsomschrijving

De voor 'Wonen' aangewezen gronden zijn bestemd voor:

- a. **woningen**, waaronder begrepen **begeleid wonen** tot maximaal 2 woningen per **bouwvlak**;
- b. **woonwagens**, **woonwagenstandplaatsen** en vrijstaande woningen, ter plaatse van de aanduiding 'woonwagenstandplaats';
- c. **zorgwoningen** en woningen, ter plaatse van de aanduiding 'zorgwoning';
- d. **beroepsuitoefening aan huis**;
- e. niet-publieksgerichte bedrijfsmatige activiteiten aan huis;
- f. detailhandel, ter plaatse van de aanduiding 'detailhandel';
- g. dienstverlening, ter plaatse van de aanduiding 'dienstverlening';
- h. maatschappelijke voorzieningen in de categorieën 1 en 2 van de bij deze regels behorende **Lijst van toegelaten maatschappelijke voorzieningen**, ter plaatse van de aanduiding 'maatschappelijk';
- i. beveiligingsdienst, ter plaatse van de aanduiding 'specifieke vorm van maatschappelijk - beveiligingsdienst';
- j. overkappingen, ter plaatse van de aanduiding 'specifieke bouwaanduiding - overkapping';
- k. uitsluitend parkeren met een maximum van 8 parkeerplaatsen, ter plaatse van de aanduiding 'specifieke vorm van verkeer - parkeren';
- l. garageboxen, ter plaatse van de aanduiding 'garage';
- m. ondergronds parkeren, ter plaatse van de aanduiding 'parkeergarage';
- n. behoud en bescherming van monumentale bomen, ter plaatse van de aanduiding 'monumentale boom';
- o. **nutsvoorzieningen**;
- p. tuin en/of erf;

met de daarbij behorende **bouwwerken**.

17.2 Bouwregels

17.2.1 Toegestane woningtypen

Als woningtypen zijn toegestaan:

- a. ter plaatse van de aanduiding 'aaneengebouwd': **aaneengebouwde woningen**;
- b. ter plaatse van de aanduiding 'gestapeld': **gestapelde woningen**;
- c. ter plaatse van de aanduiding 'twee-aaneen': **twee-onder-een-kapwoningen** en vrijstaande woningen;
- d. ter plaatse van de aanduiding 'vrijstaand': vrijstaande woningen;

17.2.2 Bebouwingschema

Naast de algemene bouwregels van artikel 24 gelden de specifieke regels van het navolgende bebouwingschema, waarbij geldt dat de in het schema voorkomende verwijzingen verwijzen naar de in lid 17.4 genoemde afwijkingen.

beweeg de tabel van links naar rechts

Bebouwing	Maximale oppervlakte	Maximale goothoogte	Maximale bouwhoogte	Bijzondere regels
Woningen ter plaatse van de aanduiding 'gestapeld'	bouwvlak	de ter plaatse van de aanduiding 'maximale goot- en bouwhoogte (m)' aangegeven waarde	de ter plaatse van de aanduiding 'maximale goot- en bouwhoogte (m)' en 'maximale bouwhoogte' aangegeven waarde (17.4a)	
Woningen ter plaatse van de aanduidingen 'vrijstaand', 'twee-aaneen' en 'aaneengebouwd'	bouwvlak, mits niet meer dan 60% van de kavel (met inbegrip van alle op de kavel	de ter plaatse van de aanduiding 'maximale goot- en	de ter plaatse van de aanduiding 'maximale goot- en bouwhoogte	- binnen het bouwvlak bedraagt de afstand tot de zijdelingse perceelsgrens, voorzover de woningen daarop niet aaneen

BESTEMMINGSPLAN REGELS

aanwezige bebouwing) bebouwd wordt	bouwhoogte (m)' aangegeven waarde	(m)' aangegeven waarde	(m)' aangegeven waarde	gebouwd zijn, voor woningen ter plaatse van de aanduidingen 'vrijstaand' en 'twee-aaneen' ten minste 2,50 m - binnen het bouwvlak bedraagt de afstand tussen woningblokken voor woningen ter plaatse van de aanduiding 'aaneengebouwd' ten minste 5 m - indien aangegeven mag ter plaatse van de aanduiding 'maximum aantal wooneenheden' het aantal woningen niet meer bedragen dan is aangegeven
Ter plaatse van de aanduiding 'woonwagenstandplaats': woonwagens en vrijstaande woningen	100 m ² , mits niet meer dan 60% van de kavel (met inbegrip van alle op de kavel aanwezige bebouwing) bebouwd wordt	4 m	8 m	- het aantal woonwagens/woningen bedraagt niet meer dan ter plaatse van de aanduiding 'maximum aantal wooneenheden' is aangegeven - de lengte van een woonwagen/woning bedraagt niet meer dan 17 m - de afstand tussen woonwagens/woningen bedraagt ten minste 5 m - de afstand van een woonwagen/woning tot de zijdelingse perceelsgrens bedraagt ten minste 2,50 m (17.4b)
Bijgebouwen, overkappingen en aan- of uitbouwen bij woningen ter plaatse van de aanduidingen 'vrijstaand', 'twee-aaneen' en 'aaneengebouwd' en ter plaatse van de aanduiding 'woonwagenstandplaats'	bij een kaveloppervlakte tot 500 m ² : 50 m ² ; bij een kaveloppervlakte tussen 500 m ² en 750 m ² : 65 m ² ; bij een kaveloppervlakte vanaf 750 m ² : 85 m ² ; mits niet meer	bijgebouwen en aan- of uitbouwen: 3 m	bijgebouwen en aan- of uitbouwen: 5 m overkappingen: 3 m	- tevens toegestaan ter plaatse van de aanduiding 'erf' - situering minimaal 3 m achter de lijn, waarin de voorgevel van de woning/woonwagen is gebouwd (17.4c) - wanneer een bijgebouw of aan- of uitbouw aan de woning wordt vastgebouwd, mag dat aan ten hoogste één zijde en/of

BESTEMMINGSPLAN REGELS

dan 60% van de kavel (met inbegrip van alle op de kavel aanwezige bebouwing) bebouwd wordt; 20 m² is in ieder geval toegestaan

aan de achtergevel van de woning

- bij een aan de woning aangebouwd bijgebouw, overkapping of aan- of uitbouw waarvan het dakvlak in het verlengde van het dakvlak van de woning ligt mag op de bouwhoogte van het dakvlak van de woning worden aangesloten
- voor het bepalen van de oppervlakte worden bijgebouwen en aan- of uitbouwen die worden gebruikt voor beroepsuitoefening aan huis dan wel voor niet-publieksgerichte bedrijfsactiviteiten aan huis meegeteld
- in bijgebouwen is het aanbrengen van voorzieningen die noodzakelijk zijn voor de beroepsuitoefening aan huis dan wel voor de niet-publieksgerichte bedrijfsactiviteiten aan huis toegestaan
- in bijgebouwen bij woonwagens is het aanbrengen van sanitaire voorzieningen toegestaan
- op de als tuin aangeduide gronden uitsluitend de:
 - a) bestaande overkappingen en
 - b) bergingen, ter plaatse van de aanduiding "specifieke bouwaanduiding - voorbouwstrook"
- ter plaatse van de aanduiding "specifieke bouwaanduiding - voorbouwstrook" zijn uitsluitend bijgebouwen, overkappingen en aan- of uitbouwen toegestaan met dien verstande dat:

BESTEMMINGSPLAN REGELS

		<p>a) in geval van diepte voorbouwstrook groter of gelijk aan 7 m geldt een maximum oppervlakte 20 m²</p> <p>b) in geval van diepte voorbouwstrook kleiner dan 7 m: geldt een maximum oppervlakte van 12 m²</p> <p>c) maximum hoogte: 3 m</p> <p>d) minimum afstand tot openbare weg: 1,5 m</p> <p>e) minimum afstand tot één van de zijdelingse perceels-grenzen: 2,5 m</p> <p>en dat voor overkappingen geldt:</p> <p>a) maximum oppervlakte: 20 m²</p> <p>b) maximum hoogte: 3 m</p> <p>c) minimum afstand tot openbare weg: 0,5 m</p>
Garageboxen	3 m	
Bouwwerken, geen gebouwen zijnde, met uitzondering van overkappingen	<p>tuinmeubilair: 3 m</p> <p>antenne-installaties: 15 m</p> <p>overig: 2 m</p>	<p>de bouwhoogte van erf- en terreinafscheidingen ter plaatse van de aanduiding 'tuin' bedraagt ten hoogste 1 m (17.4d)</p>

17.3 Nadere eisen

Burgemeester en wethouders kunnen nadere eisen stellen aan de situering van bijgebouwen en de oppervlakte per bijgebouw, voor zover dit noodzakelijk is voor:

- het waarborgen van de in het plan beoogde stedenbouwkundige kwaliteit;
- het voorkomen van onevenredige aantasting van de gebruiksmogelijkheden van aangrenzende gronden en bouwwerken;
- het bewerkstelligen van een onderlinge afstemming van de bebouwing.

17.4 Afwijken van de bouwregels

Burgemeester en wethouders kunnen bij een omgevingsvergunning afwijken van het in lid 17.2 bepaalde:

- voor het overschrijden van de maximale bouwhoogte van een woning ter plaatse van de aanduiding 'gestapeld' met niet meer dan 3,50 meter tot een maximum van 1/3 van het grondoppervlak van het gebouw ten behoeve van ondergeschikte bouwdelen, waaronder in ieder geval begrepen liftkokers en installatieruimten;
- voor het ter plaatse van de aanduiding 'woonwagenstandplaats' verkleinen van de afstand van een woonwagen/woning tot de zijdelingse perceelsgrens tot ten minste 1 meter;
- dat bijgebouwen, aan- of uitbouwen en overkappingen minimaal 3 meter achter de lijn waarin de voorgevel is gebouwd moeten worden gesitueerd, eventueel met overschrijding van de bouwgrens, indien dit past in het stedenbouwkundig beeld dat in het plan is beoogd;
- voor het ten behoeve van de privacy bouwen van een erf- of terreinafscheiding op hoekpercelen tot een bouwhoogte van 2 meter, indien dit met het oog op het stedenbouwkundig beeld dat in het plan is beoogd en de verkeers- en sociale veiligheid niet onaantvaardbaar is.

17.5 Specifieke gebruiksregels

17.5.1 Gebruik niet bebouwde grond

BESTEMMINGSPLAN REGELS

De niet bebouwde grond mag uitsluitend als tuin of erf en/of parkeervoorziening worden gebruikt; gebruik van de niet bebouwde grond ten behoeve van bedrijfsactiviteiten is niet toegestaan.

17.5.2 Beroepsuitoefening en niet-publieksgerichte bedrijfsmatige activiteiten aan huis

Het gebruik van woningen en bijgebouwen voor beroepsuitoefening aan huis en voor niet-publiekgerichte bedrijfsmatige activiteiten aan huis is toegestaan onder de volgende voorwaarden:

- a. dit gebruik beslaat niet meer dan 40% van de vloeroppervlakte van de woning en 100% van de vloeroppervlakte van de bijgebouwen, met een gezamenlijk maximum van 50 m² per kavel;
- b. het gebruik heeft geen nadelige gevolgen voor het woon- en leefmilieu;
- c. het gebruik heeft geen nadelige invloed op de normale afwikkeling van het verkeer en veroorzaakt geen nadelige toename van de parkeerbehoefte;
- d. er wordt geen detailhandel uitgeoefend;
- e. de activiteiten veroorzaken geen duurzame ontwrichting van de bestaande distributieve voorzieningen en hebben geen ernstige verstoring van de verzorgingsstructuur tot gevolg;
- f. het beroep respectievelijk de bedrijfsmatige activiteiten wordt respectievelijk worden in ieder geval door de bewoner uitgeoefend;
- g. bedrijfsmatige activiteiten zijn alleen toegestaan voor zover deze zijn genoemd in de bij deze regels behorende [Lijst van toegelaten bedrijfsactiviteiten aan huis](#) dan wel naar hun aard en invloed vergelijkbaar zijn met de in deze Lijst genoemde activiteiten.

17.6 Omgevingsvergunning voor het uitvoeren van werken, geen bouwwerk zijnde, of van werkzaamheden

17.6.1 Vergunningplicht

Het is verboden om zonder of in afwijking van een door burgemeester en wethouders verleende vergunning binnen een afstand van 5 meter uit het hart van een [monumentaleboom](#):

- a. oppervlakteverhardingen ten behoeve van parkeren aan te leggen of aan te brengen;
- b. wegen en paden aan te leggen en te verharderen of andere oppervlakteverhardingen aan te brengen;
- c. de bodem te verlagen en gronden af te graven, op te hogen en te egaliseren;
- d. ondergrondse transport-, energie- en telecommunicatieleidingen en daarmee samenhangende constructies, installaties en apparatuur aan te brengen;
- e. andere handelingen te verrichten die de dood of ernstige beschadiging van bomen ten gevolge hebben of kunnen hebben.

17.6.2 Uitzonderingen vergunningplicht

Het onder [17.6.1](#) opgenomen verbod geldt niet voor werken, geen bouwwerk zijnde, en werkzaamheden:

- a. in het kader van het normale beheer en onderhoud;
- b. waarmee is of mag worden begonnen op het tijdstip van inwerkingtreding van het plan;
- c. als bedoeld in sublid [17.6.1](#) onder e, voor zover de artikelen 4.5.1 tot en met 4.5.11 van de Algemene Plaatselijke Verordening daarop van toepassing zijn.

17.6.3 Beoordelingscriteria

Werken en werkzaamheden als bedoeld in dit lid zijn slechts toelaatbaar, indien door die werken of werkzaamheden dan wel door de daarvan hetzij direct, hetzij indirect te verwachten gevolgen de monumentale boom niet onevenredig wordt of kan worden aangetast, dan wel de mogelijkheden voor het herstel van die boom niet onevenredig worden of kunnen worden verkleind.

17.7 Wijzigingsbevoegdheid

Burgemeester en wethouders zijn bevoegd het [plan](#) te wijzigen door aan ieder [bouwvlak](#) met de bestemming 'Wonen' de aanduiding 'zorgwoning' toe te voegen teneinde [zorgwoningentoe](#) te staan indien:

- a. geen onevenredige hinder voor de omgeving ontstaat;
- b. geen nadelige invloed ontstaat op de normale afwikkeling van het verkeer en in de parkeerbehoefte wordt voorzien;
- c. de [bebouwing](#) per [bouwvlak](#) maximaal 2.500 m³ bedraagt;
- d. de bebouwing voldoet aan de voor de betreffende locatie geldende maatvoerings- en bouwaanduidingen en aan de regels in het bebouwingsschema.

AANVULLENDE INFORMATIE

Aansprakelijkheid

Deze informatie is met de grootst mogelijke zorg samengesteld. Toch kunnen wij niet altijd voorkomen dat de informatie enigszins afwijkt van hetgeen u in of rond de woning ziet of heeft gezien. Dit kan met name gelden voor (bouw)tekeningen, schetsen, afmetingen en maatvoeringen. Hieraan kunnen dan ook geen rechten worden ontleend. Door ons wordt geen aansprakelijkheid aanvaard behoudens voor zover de door ons verplicht afgesloten beroepsaansprakelijkheidsverzekering in voorkomend geval aanspraak op een uitkering geeft. Vraagprijzen zijn kosten koper. Alle verstrekte informatie dient u in het kader van het BW niet te beschouwen als een aanbod, doch als een uitnodiging om in onderhandeling te treden. Voor een eventuele vermelding van onjuiste gegevens aanvaarden wij geen enkele aansprakelijkheid.

Maatvoering

De woning is opgemeten conform de branchebrede meetinstructie. De meetinstructie is bedoeld om een meer eenduidige manier van meten toe te passen voor het geven van een indicatie van de gebruiksoppervlakte. De meetinstructie sluit verschillen in meetuitkomsten niet volledig uit, door bijvoorbeeld interpretatieverschillen, afrondingen of beperkingen bij het uitvoeren van de meting. Koper vrijwaart verkoper alsmede de medewerkers van Van Triest Makelaars van alle aansprakelijkheid terzake van eventueel later te constateren verschillen in maatvoering van zowel gebruiksoppervlakte als inhoud van de woning.

Meldingsplicht verkoper

Op grond van de wettelijke meldingsplicht van verkoper vragen wij verkoper te melden wat voor u als koper van belang kan zijn. Deze meldingen worden vastgelegd in een vragenlijst welke toegevoegd wordt aan de koopovereenkomst. Op basis van deze informatie en wat zichtbaar is informeren wij u zo volledig mogelijk, wij doen echter geen nader onderzoek naar zaken als vervuiling, tanks, toegepaste materialen of verbouw of bestemmingsplanmogelijkheden. In dit kader wijzen wij u op de onderzoekplicht van koper.

Onderzoeksplicht koper

Wij gaan ervan uit dat u, voordat u een bod uitbrengt op de woning, onderzoek heeft verricht naar alle aspecten, die in het algemeen en voor u in het bijzonder van belang zijn bij het nemen van uw aankoopbeslissing, zoals vermeld in het Burgerlijk Wetboek. Daartoe behoort minimaal het bestuderen van de informatie, die door ons wordt aangeboden, het inwinnen van informatie bij de gemeente en een onderzoek naar uw financiële mogelijkheden.

Onderhoud/bouwtechnische staat

De staat van het onderhoud en de beoordeling van de bouwkundige staat geldt op basis van visuele waarnemingen, gerelateerd aan de ouderdom van de woning. Een uitgebreide bouwkundige opname valt nadrukkelijk buiten het kader van deze brochure. Dit behoort eventueel tot de onderzoek plicht van de koper(s).

Gunning

Verkoper behoudt zich nadrukkelijk het recht voor de woning te gunnen aan de gegadigde van zijn en/of haar keuze. Een overeenkomst komt tot stand, indien er overeenstemming is bereikt over de koopsom, oplevering, bijkomende voorwaarden, roerende zaken en de koopovereenkomst is ondertekend en de wettelijke bedenktijd is verlopen.

De koopovereenkomst

De koopovereenkomst wordt door de verkopende makelaar opgemaakt conform het model van de NVM (Nederlandse Vereniging van Makelaars).

Notariskeuze

U bent als koper vrij in uw notariskeuze, tenzij dit anders staat vermeld in de brochure! Kiest de koper voor een notaris op meer dan 20 km afstand en besluit verkoper hierdoor per volmacht te tekenen dan zijn de kosten van de volmacht voor verkoper ook voor de koper en kunnen wij als makelaar helaas niet bij de overdracht bij de notaris aanwezig zijn. Wanneer de door koper gekozen notaris meer dan € 200,- aan doorhalingskosten per hypotheek voor verkoper in rekening brengt zijn de meerkosten boven dit bedrag voor koper!

Waarborgsom

Om er zeker van te zijn dat de koper zijn verplichtingen nakomt wordt uiterlijk binnen 4 weken, na mondelinge

overeenstemming, een waarborgsom gestort bij de notaris. Dit is een bedrag ter grootte van 10% van de koopsom. In plaats van de waarborgsom kan de koper ook een schriftelijke bankgarantie afgeven, mits deze bankgarantie onvoorwaardelijk is afgegeven door een in Nederland gevestigde bankinstelling.

De kosten koper

De kosten koper zijn de kosten die de koper voor de overdracht van de woning dient te betalen. Onder de kosten koper vallen nooit de makelaarskosten. Als een verkoper een makelaar inschakelt voor de verkoop van zijn/haar woning dan zal de verkoper de kosten van deze makelaar moeten betalen. Als de koper een makelaar inschakelt voor de aankoop van een woning zal de koper de kosten van deze makelaar moeten betalen.

Onder de kosten koper vallen de volgende kosten:

- Overdrachtsbelasting
- Notariskosten voor de opmaak van de akte van levering
- Kadasterkosten voor inschrijving akte van levering (koopovereenkomst)

Naast deze kosten dient u, als koper, ook rekening te houden met:

- Notariskosten voor de opmaak van de hypotheekakte
- Kadasterkosten voor inschrijving hypotheekakte

Baten, lasten en verschuldigde canons

Alle baten, lasten en verschuldigde canons komen voor rekening van kopende partij vanaf de datum van notarieel transport. De lopende baten, lasten (met uitzondering van de onroerende - zaakbelasting wegens het feitelijk gebruik) zullen tussen partijen naar rato worden verrekend.

Clausule koopovereenkomst

- Beperking aansprakelijkheid verkoper / ouderdomsclausule

Wanneer een woning voor 1990 gebouwd is, dan zullen wij ter beperking van de aansprakelijkheid van de verkoper in de koopovereenkomst een

zogenaamde ouderdomsclausule opnemen.

Deze clausule wijst u als koper op uw eigen verantwoordelijkheid om te (laten) onderzoeken of de woning die eigenschappen bezit die u belangrijk vindt. Hoe ouder een woning, des te meer de aansprakelijkheid van de verkoper voor gebreken beperkt / uitgesloten wordt.

- Ouderdomsclausule bouwperiode 1975-1990

Het is koper bekend dat de onroerende zaak meer dan 25 jaar oud is. Koper is zich ervan bewust dat hij gelet op het bepaalde in artikel 6.3 van de koopovereenkomst en in artikel 7:17 lid 1 en 2 BW, zijn verwachtingen met betrekking tot (de kwaliteit van) het verkochte daaraan dient aan te passen. Om dit risico voor koper te beperken heeft verkoper koper in gelegenheid gesteld om voor het verstrijken van de wettelijke bedenktijd een bouwkundig onderzoek uit te doen voeren.

- Ouderdomsclausule bouwperiode voor 1975

Het is koper bekend dat de onroerende zaak meer dan 40 jaar oud is, wat betekend dat de eisen die aan de bouwkwiteit gesteld mogen worden aanzienlijk lager liggen dan bij nieuwe woningen. In afwijking van artikel 6.3. van deze koopovereenkomst en artikel 7:17 lid 1 en 2 BW komt het geheel of ten dele ontbreken van één of meer eigenschappen van de onroerende zaak voor normaal en bijzonder gebruik en het eventueel anderszins niet-beantwoorden van de zaak aan de overeenkomst voor rekening en risico van koper. Verkoper staat derhalve onder andere niet in voor funderingen, de daken, de muren, de vloeren, de leidingen, de installaties voor elektriciteit, water en gas, de riolering en de afwezigheid van enig ongedierte c.q. schimmels (zoals bijvoorbeeld houtworm, boktor, zwam etc.). Bouwkundige kwaliteitsgebreken worden geacht niet belemmerend te werken op artikel 6.3 van de koopovereenkomst omschreven woongebruik. Om dit risico voor koper te beperken heeft verkoper koper in de gelegenheid gesteld om voor het verstrijken van de wettelijke bedenktijd een bouwkundig onderzoek uit te doen voeren.

- Geen eigen bewoning

Wanneer de verkoper de woning (recent) niet zelf gebruikt / bewoond heeft, zal onderstaande clausule aan de koopovereenkomst toegevoegd worden:

Koper is ervan op de hoogte dat verkoper de woning (recent) niet zelf feitelijk heeft gebruikt (bewoond) en derhalve koper niet heeft kunnen informeren over eigenschappen van c.q. gebreken aan het verkochte waarvan hij op de hoogte zou zijn geweest als hij het verkochte (recent) zelf feitelijk had gebruikt. In dit kader zijn partijen uitdrukkelijk overeengekomen dat dergelijke eigenschappen c.q. gebreken voor rekening en risico van koper komen. Koper vrijwaart verkoper voor alle eventuele aanspraken deswege.

- Asbest

Wanneer een woning in de periode tot en met 1993 is gebouwd (of mogelijk verbouwd), dan zijn er mogelijkwerwijs asbesthoudende materialen verwerkt. Bij eventuele verwijdering van deze materialen dienen op grond van de geldende milieuregelingen speciale maatregelen genomen te worden die extra kosten met zich mee kunnen brengen. In de koopovereenkomst van woningen met een bouwjaar tot en met 1993 zal standaard onderstaande bepaling opgenomen worden: Vanwege het bouwjaar kunnen in de onroerende zaak asbesthoudende stoffen / materialen aanwezig zijn. Indien deze worden verwijderd dienen door koper maatregelen en voorzieningen te worden getroffen die de wetgeving voorschrijft. Koper verklaart met deze wetgeving bekend te zijn en aanvaardt alle aansprakelijkheid en gevolgen die uit de aanwezigheid van asbest en/of de verwijdering van asbest uit de onroerende zaak kan voortvloeien. In afwijking van artikel 6.3. van deze koopakte en artikel 7:17 lid 1 en 2 BW komt het geheel of ten dele ontbreken van één of meer eigenschappen van de onroerende zaak voor normaal en bijzonder gebruik en het eventueel anderszins niet-beantwoorden van de zaak aan de overeenkomst als gevolg van de aanwezigheid van enig asbest in welke samenstelling en/of op welke plaats dan ook voor rekening en risico van koper.

- Financiering

Veelal wordt bij de koop door koper een ontbindende voorwaarde financiering opgenomen. Deze voorwaarde dient dan door koper in de onderhandeling vermeld te zijn, ook als u met NHG

wilt financieren. Indien hierover geen nadere afspraken zijn gemaakt wordt uitgegaan van een financiering van 100% van de marktwaarde van de woning tegen gebruikelijke voorwaarden en tarieven en, indien kopers met z'n tweeën kopen, op beide inkomens. Voor de ontbindende voorwaarde van financiering staat een termijn van een aantal weken nadat mondelinge overeenstemming is bereikt over de koopsom. U heeft echter als koper tot aan de datum van eigendomsoverdracht de tijd om de meest passende financiering aan te gaan bij een geldverstrekker welke voor u de beste condities en voorwaarden heeft. Doet de koper binnen de in de koopakte vastgelegde termijn een beroep op de ontbindende voorwaarde van financiering, dan dient hij aan te tonen dat hij zich voldoende heeft ingespannen om de financiering te verkrijgen. Om te kunnen beoordelen of koper al het redelijk mogelijke heeft gedaan en er terecht een beroep op het financieringsvoorbehoud wordt gedaan, dient koper hierbij in ieder geval de gegevens die aan de bank verstrekt zijn en minimaal één afwijzing van een erkende geldverstrekking met vermelding van de reden van afwijzing te overleggen.

- Toestemming aan notaris t.b.v. AVG

Bij deze verlenen partijen de notaris die het transport begeleidt de opdracht tot het doorsturen van de (concept) akte van levering en de (concept) nota van afrekening aan de verkoopmakelaar en de aankoopmakelaar. De aankoop- en verkoopmakelaar worden door het ontvangen van de (concept) akte van levering en de (concept) nota van afrekening in staat gesteld om te controleren of de afspraken uit de (concept) akte van levering en de (concept) nota van afrekening overeenkomen met hetgeen verkoper en koper overeengekomen zijn in de koopovereenkomst.

Verkoop eigen woning

Indien u al een eigen woning heeft, dan is vaak de vraag wat de te verwachten verkoopopbrengst zal zijn. Een waardebepaling is de eerste stap op weg naar een succesvolle verkoop. Graag geven wij u geheel vrijblijvend een indicatie van de waarde van uw woning. Tevens kunnen wij u dan duidelijk maken waarom wij uw woning het beste kunnen verkopen!

VEELGESTELDE VRAGEN

Vanaf het moment dat uw interesse gewekt wordt in een woning tot het moment waarop u het contract tekent, loopt u tegen allerlei vragen aan. Niet zo vreemd, want een huis kopen doet u niet elke dag. Een makelaar van de NVM doet dat wel, daarom kunnen we u op de meeste vragen snel een goed antwoord geven. Hieronder geven we u de antwoorden conform de richtlijnen van de NVM op de meest gestelde vragen zodat u weet waar u staat wanneer u op zoek gaat naar dat huis van uw dromen.

1. Wanneer ben ik in onderhandeling?

U bent pas in onderhandeling met de verkopende partij als deze reageert op uw bod door: a) Een tegenbod te doen. b) Expliciet te melden dat jullie in onderhandeling zijn. U bent dus nog niet in onderhandeling als de verkopende makelaar zegt dat hij uw bod met de verkoper zal bespreken.

2. Mag een verkoopmakelaar doorgaan met bezichtigingen als er al over een bod onderhandeld wordt?

Ja, dat mag. Een onderhandeling hoeft namelijk niet tot een verkoop te leiden. Bovendien zal de verkoper waarschijnlijk graag willen weten of er meer belangstelling is. Ook mag er met meerdere geïnteresseerde kopers tegelijkertijd onderhandeld worden. Een NVM-makelaar moet dit wel duidelijk aan alle partijen melden. Vaak zal de verkopende NVM-makelaar belangstellenden mededelen dat er al een bod ligt of dat er onderhandelingen gaande zijn. De NVM-makelaar doet geen mededelingen over de hoogte van de biedingen. Dit zou overbieden kunnen uitlokken.

3. Wanneer ik de vraagprijs bied, moet de verkoper de woning dan aan mij verkopen?

Nee, de verkoper is niet verplicht de woning dan aan u te verkopen. De Hoge Raad heeft bepaald dat de vraagprijs gezien moet worden als een uitnodiging tot het doen van een bod. Ook als u de vraagprijs biedt, kan de verkoper dus beslissen of hij uw bod wel of niet aanvaardt, of (via zijn makelaar) een tegenbod doet.

4. Kan de verkoper de vraagprijs van een woning tijdens de onderhandeling verhogen?

Ja, de verkoper kan besluiten de vraagprijs te verhogen of te verlagen. Daarnaast heeft u als potentiële koper ook het recht tijdens de onderhandelingen uw bod te verlagen. Zodra de verkopende partij een tegenbod doet, vervalt namelijk uw eerdere bod.

5. Mag een makelaar van de NVM tijdens de onderhandeling het systeem van verkoop wijzigen?

Ja, dat mag. Soms zijn er zo veel belangstellenden die de vraagprijs bieden of benaderen, dat het moeilijk te bepalen is wie de beste koper is. Op dat moment kan de verkoper - op advies van zijn makelaar - besluiten de biedingsprocedure te wijzigen in bijvoorbeeld een inschrijvingsprocedure. In deze procedure krijgen alle bidders een gelijke kans om een bod uit te brengen. De makelaar dient uiteraard eerst eventueel eerder gedane toezeggingen of afspraken na te komen, voordat de procedure veranderd wordt.

6. Mag een NVM-makelaar een belachelijke hoge prijs vragen voor een woning?

De verkoper bepaalt in overleg met zijn NVM-makelaar welke prijs realistisch is voor de woning. De koper kan onderhandelen over de prijs, maar de verkoper beslist.

7. Moet de makelaar met mij als eerste in onderhandeling als ik de eerste ben die een afspraak maakt voor een bezichtiging?

Of als ik als eerste een bod uitbreng? Nee, dit hoeft niet. De verkoper bepaalt samen met de verkopende makelaar met wie hij in onderhandeling gaat. Vraag als koper de verkopende makelaar van tevoren naar de verkoopprocedure die gehanteerd wordt om teleurstelling te voorkomen.

8. Hoe komt de koop tot stand?

Als verkoper en koper het eens zijn over de belangrijkste zaken - onder andere prijs, leveringsdatum, ontbindende voorwaarden en eventuele afspraken over roerende zaken -, dan legt de verkopende NVM-makelaar de afspraken vast in de koopovereenkomst. Pas als beide partijen de koopovereenkomst hebben ondertekend, komt de koop tot stand. Ontbindende voorwaarden zijn een belangrijk aandachtspunt. Als u deze opgenomen wilt hebben in de koopovereenkomst, dan moet u dit meenemen in de onderhandelingen. Als koper krijgt u niet automatisch een ontbindende voorwaarde. Koper

en verkoper moeten het eens zijn over aanvullende afspraken en ontbindende voorwaarden voordat de koopovereenkomst wordt opgemaakt.

Voorbeelden van ontbindende voorwaarden zijn: Financieringsvoorbehoud. Geen huisvestingsvergunning. Negatieve uitkomst van een bouwkundige keuring. Het niet verkrijgen van Nationale Hypotheekgarantie. NVM No-Risk clause. De koop komt pas tot stand op het moment dat de koopovereenkomst door beide partijen is ondertekend. Dit vloeit voort uit de Wet Koop onroerende zaak en heet het schriftelijkheidsvereiste. Een mondelinge of per e-mail bevestigde afspraak is dus niet voldoende. Zodra de verkoper en de koper de koopovereenkomst hebben ondertekend en de koper (en eventueel de notaris) een afschrift van de overeenkomst heeft ontvangen, treedt voor de particuliere koper de wettelijke bedenktijd in werking (zie vraag 9). Binnen deze tijd kunt u als koper alsnog afzien van de koop. Na deze tijd is de koop definitief rond, tenzij de ontbindende voorwaarden van toepassing zijn.

9. Wat houdt de drie dagen bedenktijd voor de koper precies in?

De wettelijk vastgestelde drie dagen bedenktijd houdt in dat u als koper zonder opgaaf van redenen de koop kunt ontbinden. De bedenktijd van drie dagen gaat in zodra een kopie van de getekende koopovereenkomst aan de koper ter hand is gesteld. De bedenktijd kan langer duren dan drie dagen als deze eindigt op een zaterdag, zondag of algemeen erkende feestdag. Hiervoor zijn regels opgesteld. De NVM-makelaar kan precies aangeven tot wanneer de bedenktijd loopt.

10. Mag ik als koper advies van de verkopende makelaar verwachten?

De verkopende makelaar vertegenwoordigt de belangen van de verkoper. Hij zal de verkoper adviseren tijdens het verkoopproces. De verkopende makelaar kan en mag daarom niet tegelijkertijd uw belangen behartigen. Als u dus begeleiding en advies wilt tijdens het aankoopproces, dan is het verstandig zelf een aankopende NVM-makelaar in te schakelen.

11. Wat is de NVM No-Risk clause?

Veel mensen durven geen woning te kopen voordat hun eigen huis verkocht is en stappen daardoor bij voorbaat niet over naar een andere woning. Koopt u met de NVM No-Risk clause dan kunt u die overstap vaak wel maken.

De NVM No-Risk clause is een ontbindende voorwaarde. Deze voorwaarde voorkomt dat de koper met dubbele lasten komt te zitten.

De koper kan de koop ontbinden als de verkoop van zijn huidige woning onverwacht langer duurt. De verkoper dient uiteraard eerst akkoord te gaan met deze ontbindende voorwaarde in de koopovereenkomst. Tijdens de looptijd van de NVM No-Risk clause doet de koper al het mogelijke om zijn huis te verkopen. De verkoper gaat gedurende die tijd door met de verkoop van het reeds verkochte huis. Vindt de verkoper een andere koper, die onder gelijke voorwaarden het huis wil kopen, zonder de No Risk clause, dan krijgt de eerste koper bedenktijd om de koop definitief te maken óf om af te zien van de koopovereenkomst. In het laatste geval verkoopt de verkoper vervolgens het huis aan de tweede koper.



van **TRIEST**
— m a k e l a a r s —

VAN TRIEST MAKELAARS
Emsterweg 17
8171 PG, Vaassen

0578 - 57 16 29
info@vantriestmakelaars.nl
www.vantriestmakelaars.nl



OVER ONS

Als erkend en ervaren NVM-makelaarskantoor maken wij deel uit van de samenleving en zijn wij actief in de regio vanuit ons kantoor in Vaassen. Dit doen we al ruim 50 jaar met enorm veel plezier. Met deze historische basis en alle ontwikkelingen in de loop der jaren zijn wij eigentijdse en gecertificeerde makelaars. Wij kennen de omgeving en de diversiteit van de dorpen, de dynamiek van de woonwijken, wat er speelt en waar je de leuke en mooie plekjes kunt vinden.

Van aankoop tot verkoop en taxatie, wij helpen je aan een plek waar je je "thuis" voelt

.Wij gaan verder dan alleen het verkopen en aankopen van huizen; wij denken mee in het

creëren van een thuisplek in een fijne woonomgeving waar mensen vol enthousiasme en vertrouwen hun toekomst tegemoet gaan. Met een gedreven team van gecertificeerde makelaars bieden wij betrouwbaarheid, enthousiasme en service die verder gaat. Elke dag zetten wij met plezier dat extra stapje, omdat we geloven dat het verschil zit in de details.

Onze ervaring stelt ons in staat om niet alleen huizen te verkopen en aan te kopen, maar ook om in te spelen op iedere levensfase en iedere levensstijl. Kortom: Van Triest Makelaars: "alles in huis voor een fijn thuis".



van **TRiest**
— m a k e l a a r s —

HEEFT U INTERESSE
IN DEZE WONING?

NEEM DAN CONTACT MET ONS OP!

VAN TRIEST MAKELAARS
Emsterweg 17
8171 PG, Vaassen

0578 - 57 16 29
info@vantriestmakelaars.nl
www.vantriestmakelaars.nl