



Melde 21

Reeuwijk

€ 519.000 k.k.



Kenmerken



Woonoppervlakte
119 m²



Perceeloppervlakte
157 m²



Inhoud
406 m³



Aantal kamers
4



Energielabel
C

Omschrijving

Ruime, goed onderhouden vier kamer eengezinswoning met uitbouw in een rustige en kindvriendelijke buurt met vrijstaande houten berging en ruime achtertuin. De woning is gelegen in een rustige straat met groen, speelvoorzieningen, scholen, winkels in de directe omgeving.

Bijzonderheden

- Woonoppervlakte circa 119 m²;
- Parkeermogelijkheid op eigen terrein;
- Drie slaapkamers met de mogelijkheid tot 4 slaapkamers te realiseren;
- Ruime en lichte woonkamer met grote achterpui;
- Open keuken met veel werkruimte;
- Ruim balkon op de eerste verdieping met deels uitzicht op één van de plassen;
- Zolder met vrij uitzicht op één van de plassen;
- Diepe en verzorgde achtertuin gelegen op het oosten met achterom;
- Vrijstaande berging in de voortuin;
- Gelegen in een rustige en groene woonomgeving;
- Speelvoorzieningen en natuur in de directe nabijheid.



Begane grond:


Entree, hal met meterkast, toiletruimte en trapopgang naar de eerste verdieping. De woonkamer is verrassend ruim en strekt zich uit over vrijwel de gehele diepte van de woning. De ruimte is afgewerkt met een houtlook laminaatvloer in warme eikentint en strak gestucte, lichte wanden. Aan de voorzijde bevindt zich de open keuken. Deze is uitgerust met crèmekleurige kastfronten, klassieke grepen en een werkblad van natuursteen. De keuken is betegeld en afgewerkt in beige en antractiet tinten.

Eerste verdieping:


Overloop met toegang tot twee slaapkamers en de badkamer. De masterbedroom was voorheen verdeeld in twee slaapkamers en ligt over de volle breedte van de woning. Vanuit deze slaapkamer is er toegang tot het balkon. Vanaf het balkon is er deels uitzicht over een van de plassen achter het Treebord. De tweede slaapkamer is eveneens goed van formaat en geschikt als kinder-, werk- of logeerkamer. De badkamer is afgewerkt met lichte wandtegels en een subtiele sierlijst in aardetint.



Tweede verdieping:

Overloop met toegang tot slaapkamer drie. Deze ruime slaapkamer beschikt over veel lichtinval dankzij meerdere dakramen. De vloer is afgewerkt met een lichte houttint laminaat en de wanden zijn neutraal van kleur. Op de overloop bevinden zich de cv-installatie (Intergas 2021) en de aansluitingen voor wasapparatuur.

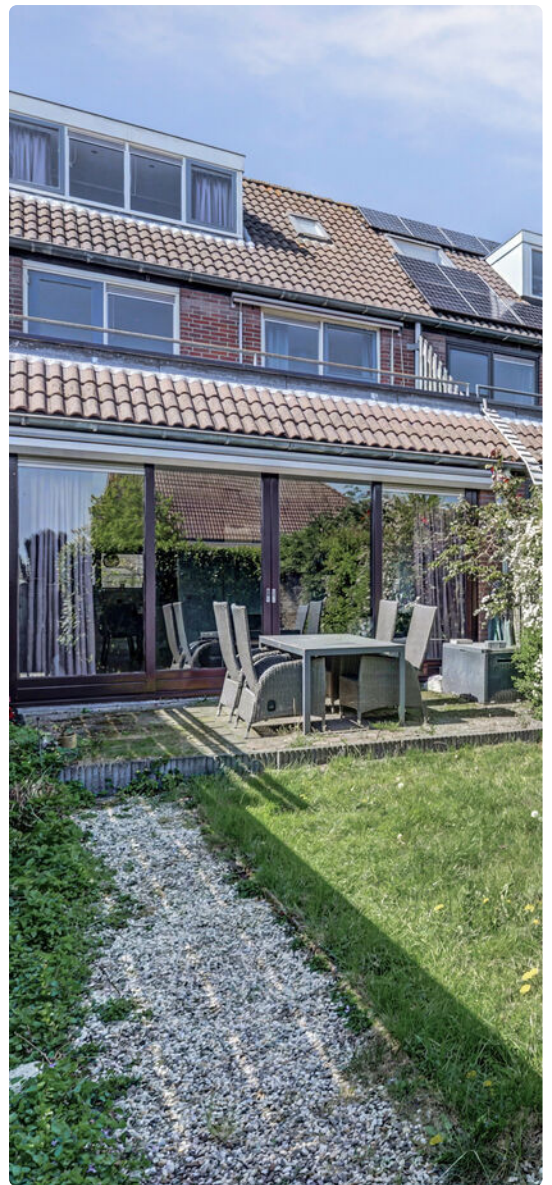




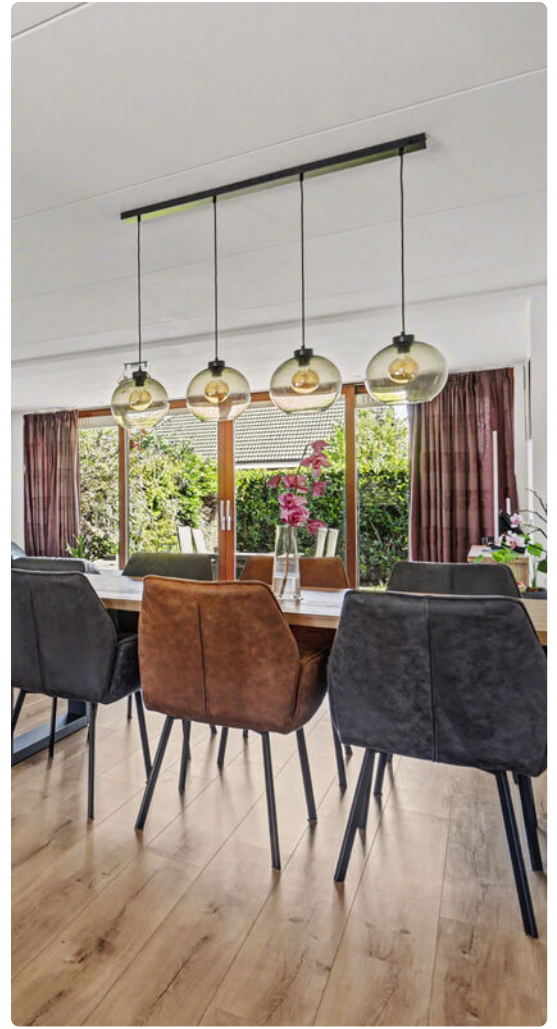

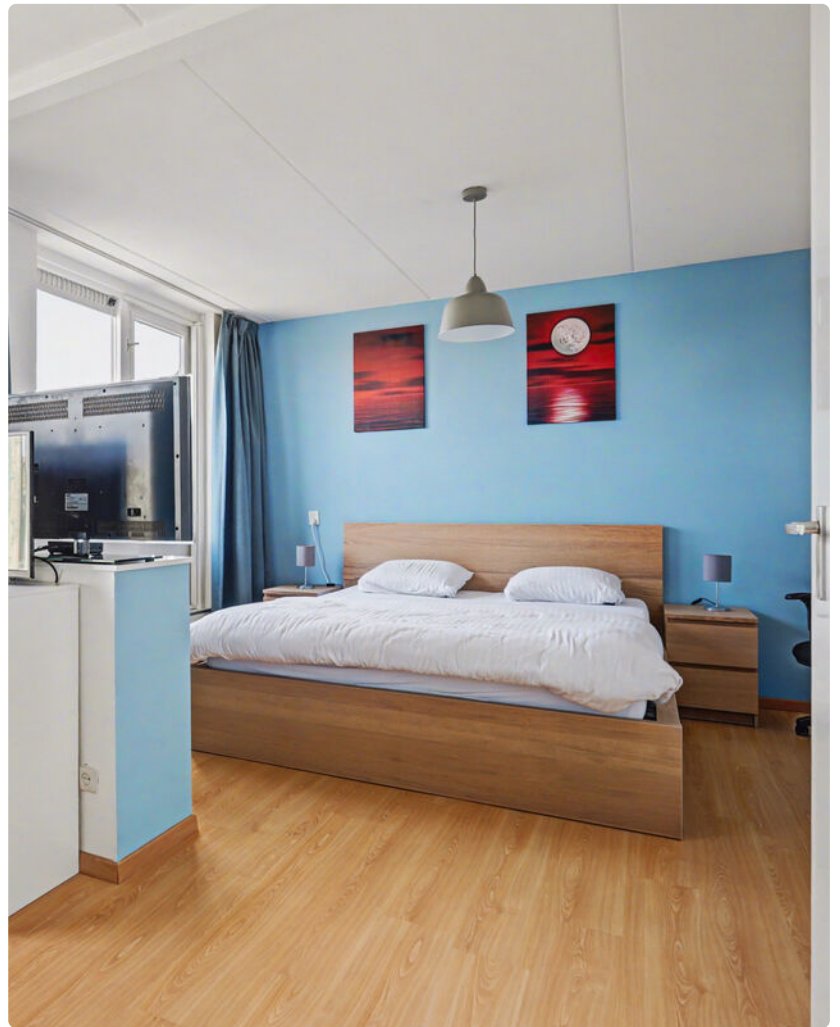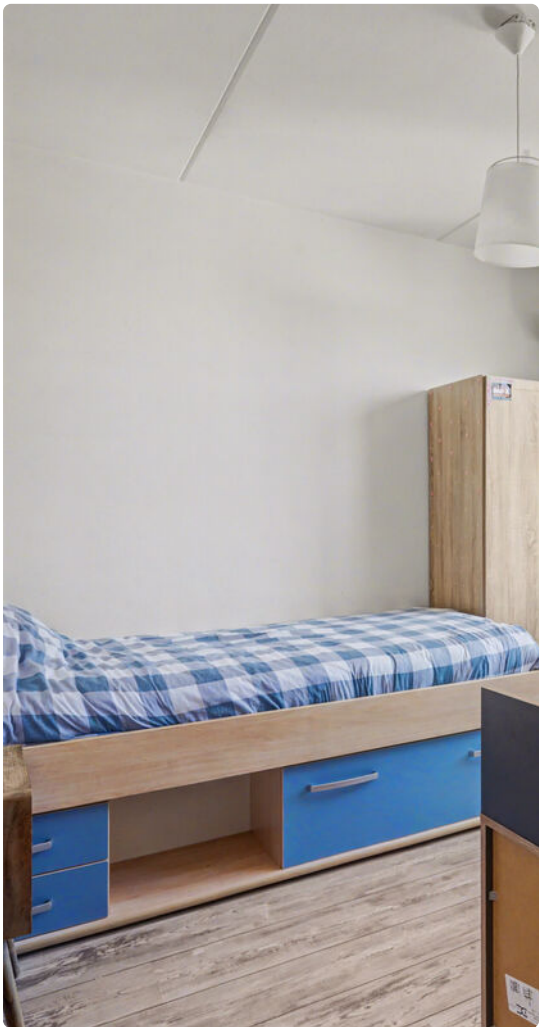


Plattegrond

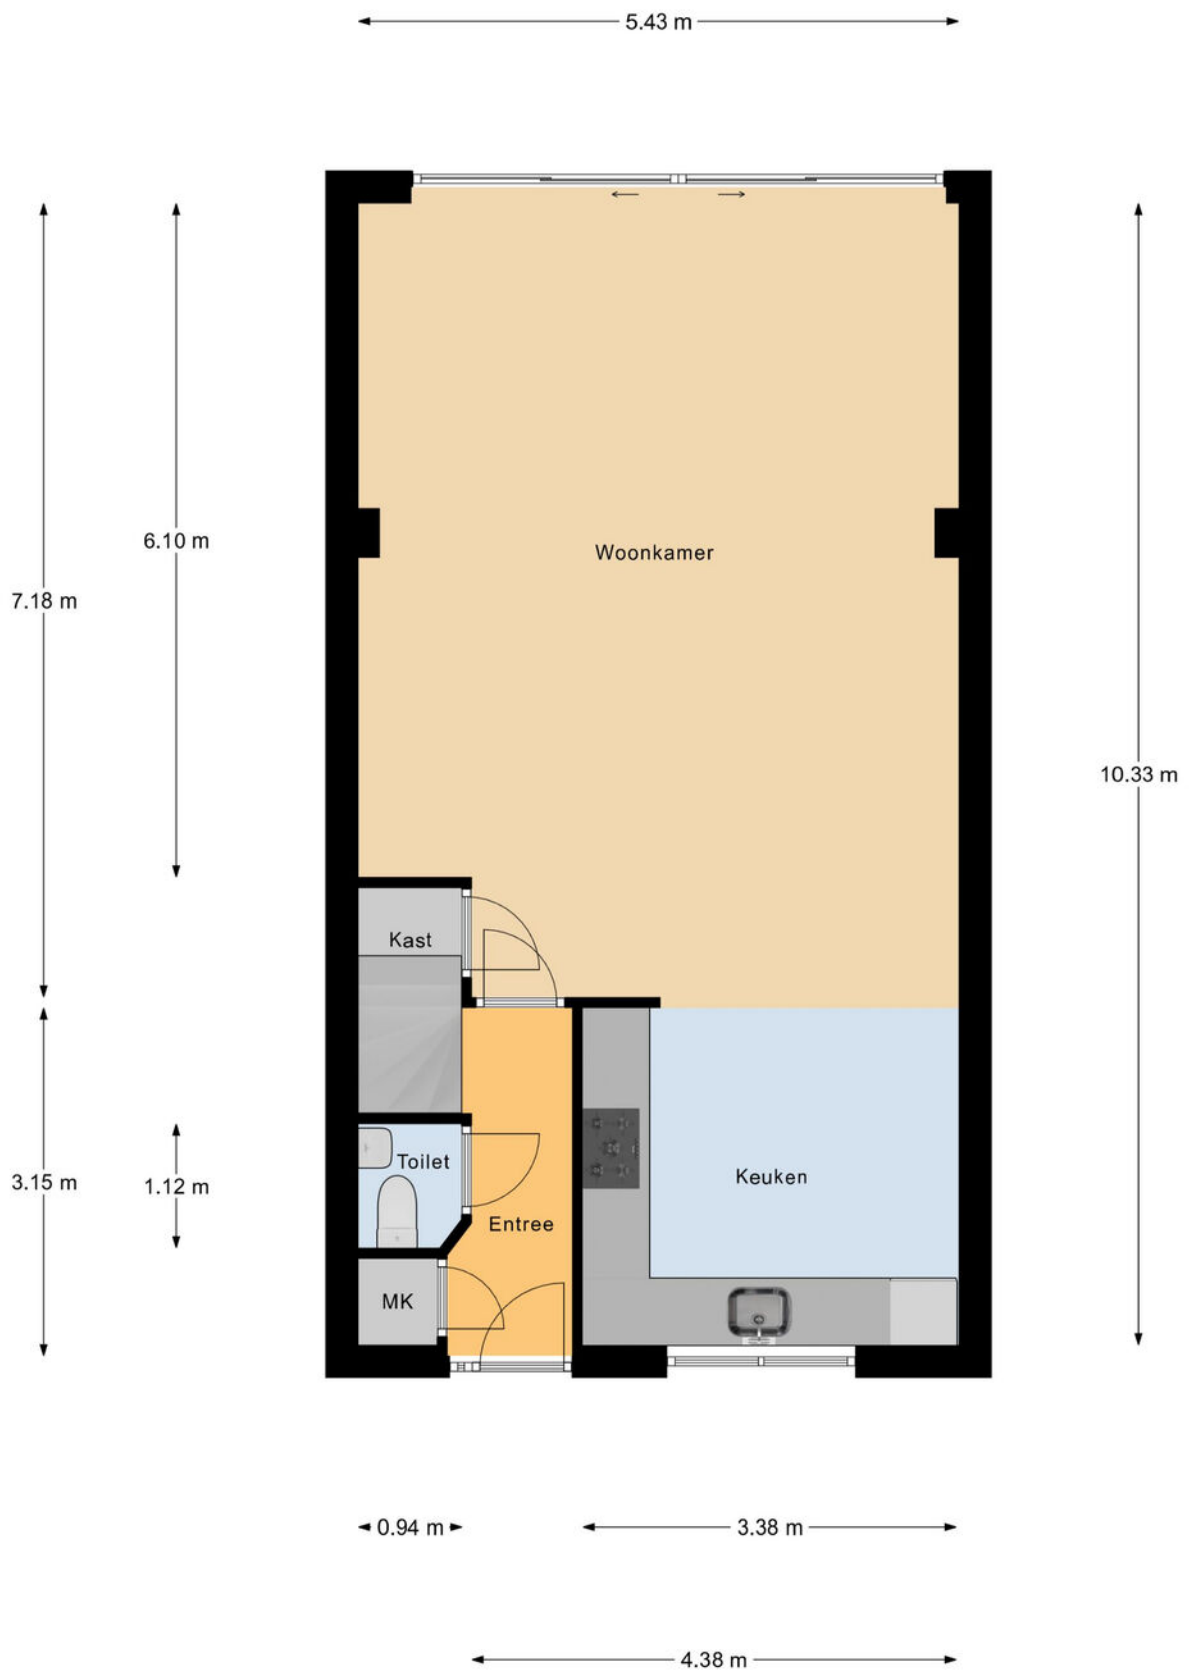


Begane Grond

Plattegrond

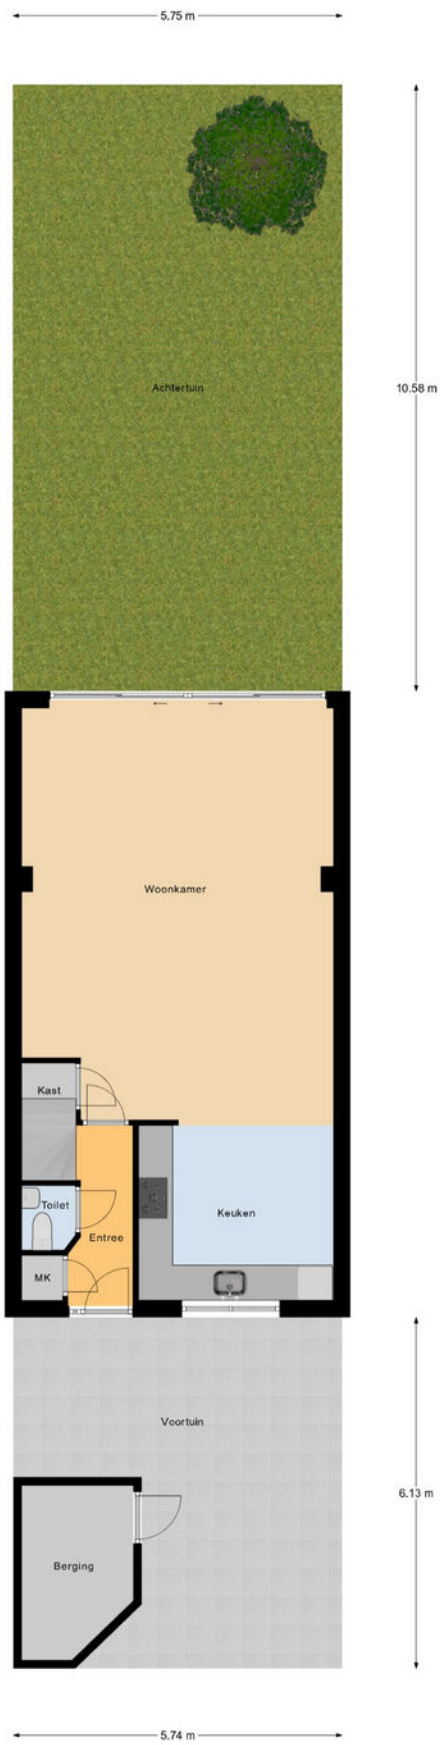


Begane Grond Tuin

Plattegrond

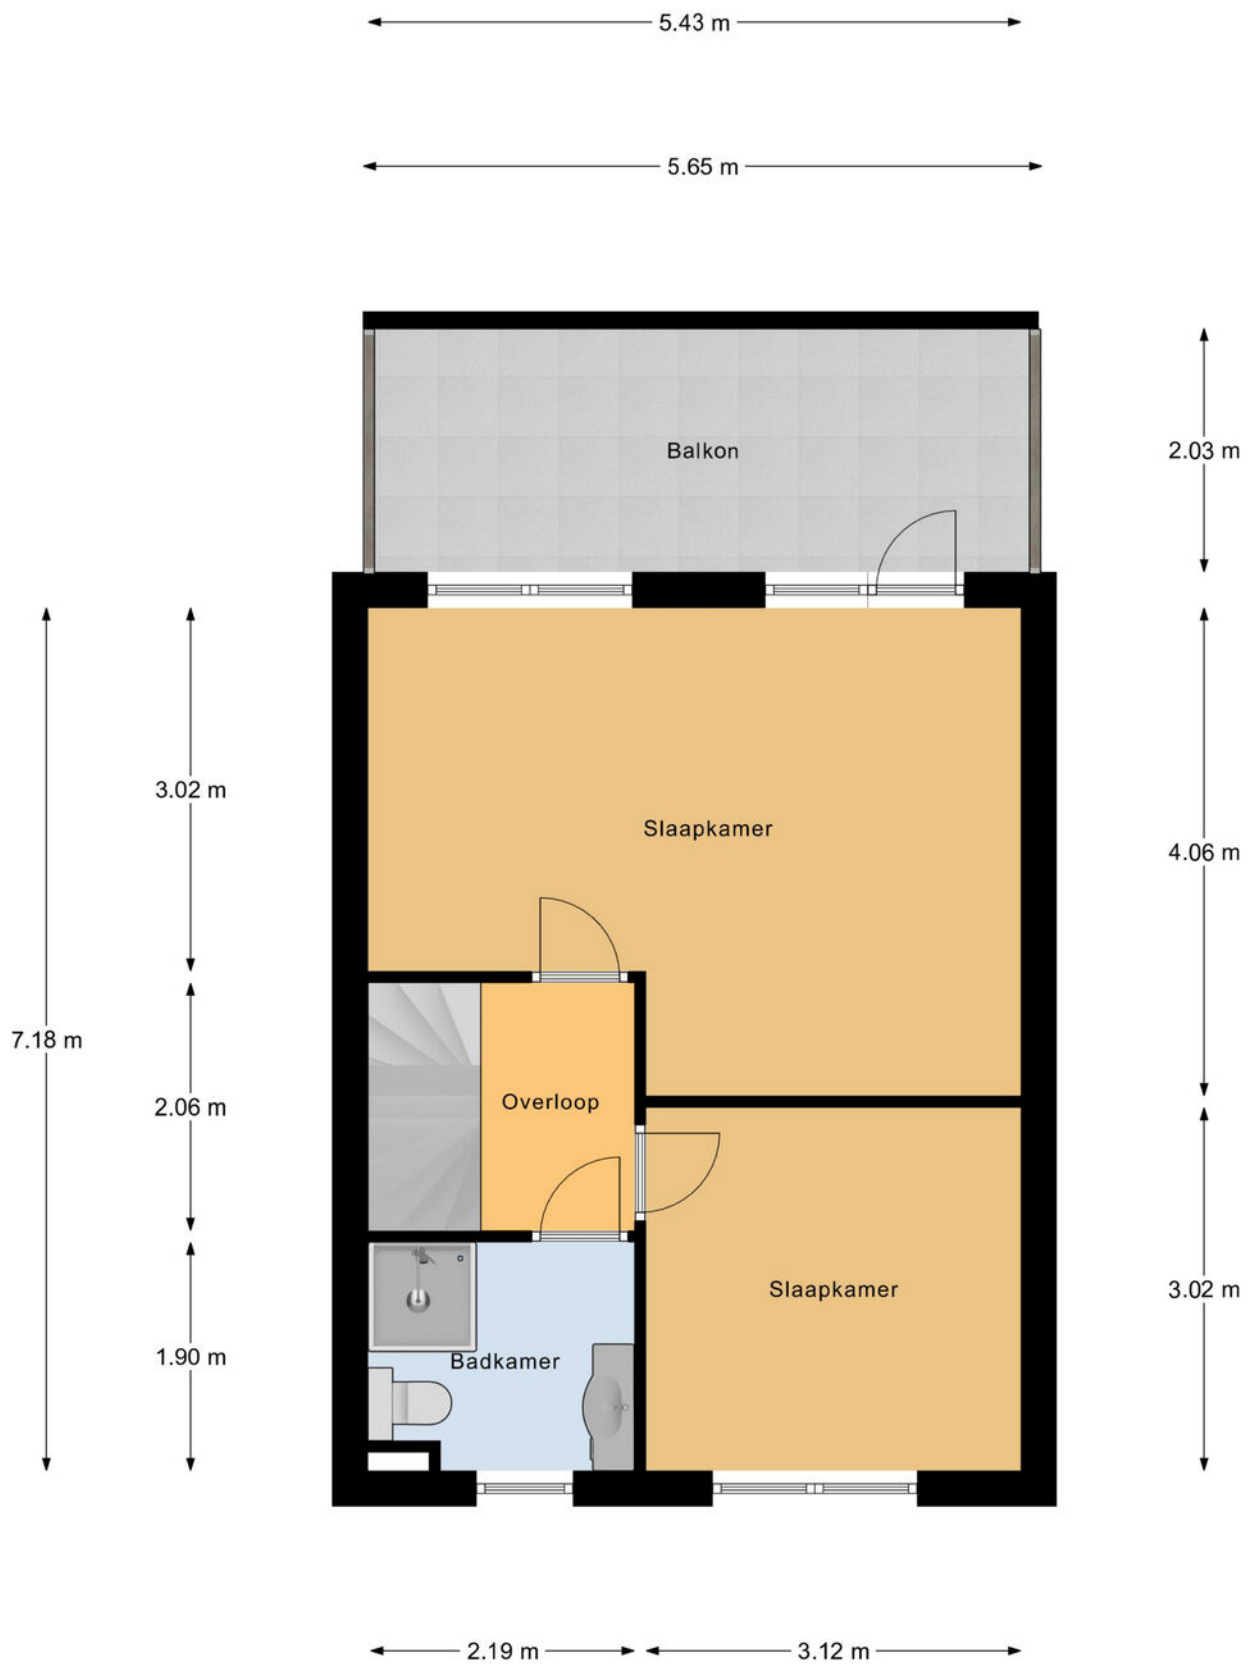

1e Verdieping

Plattegrond

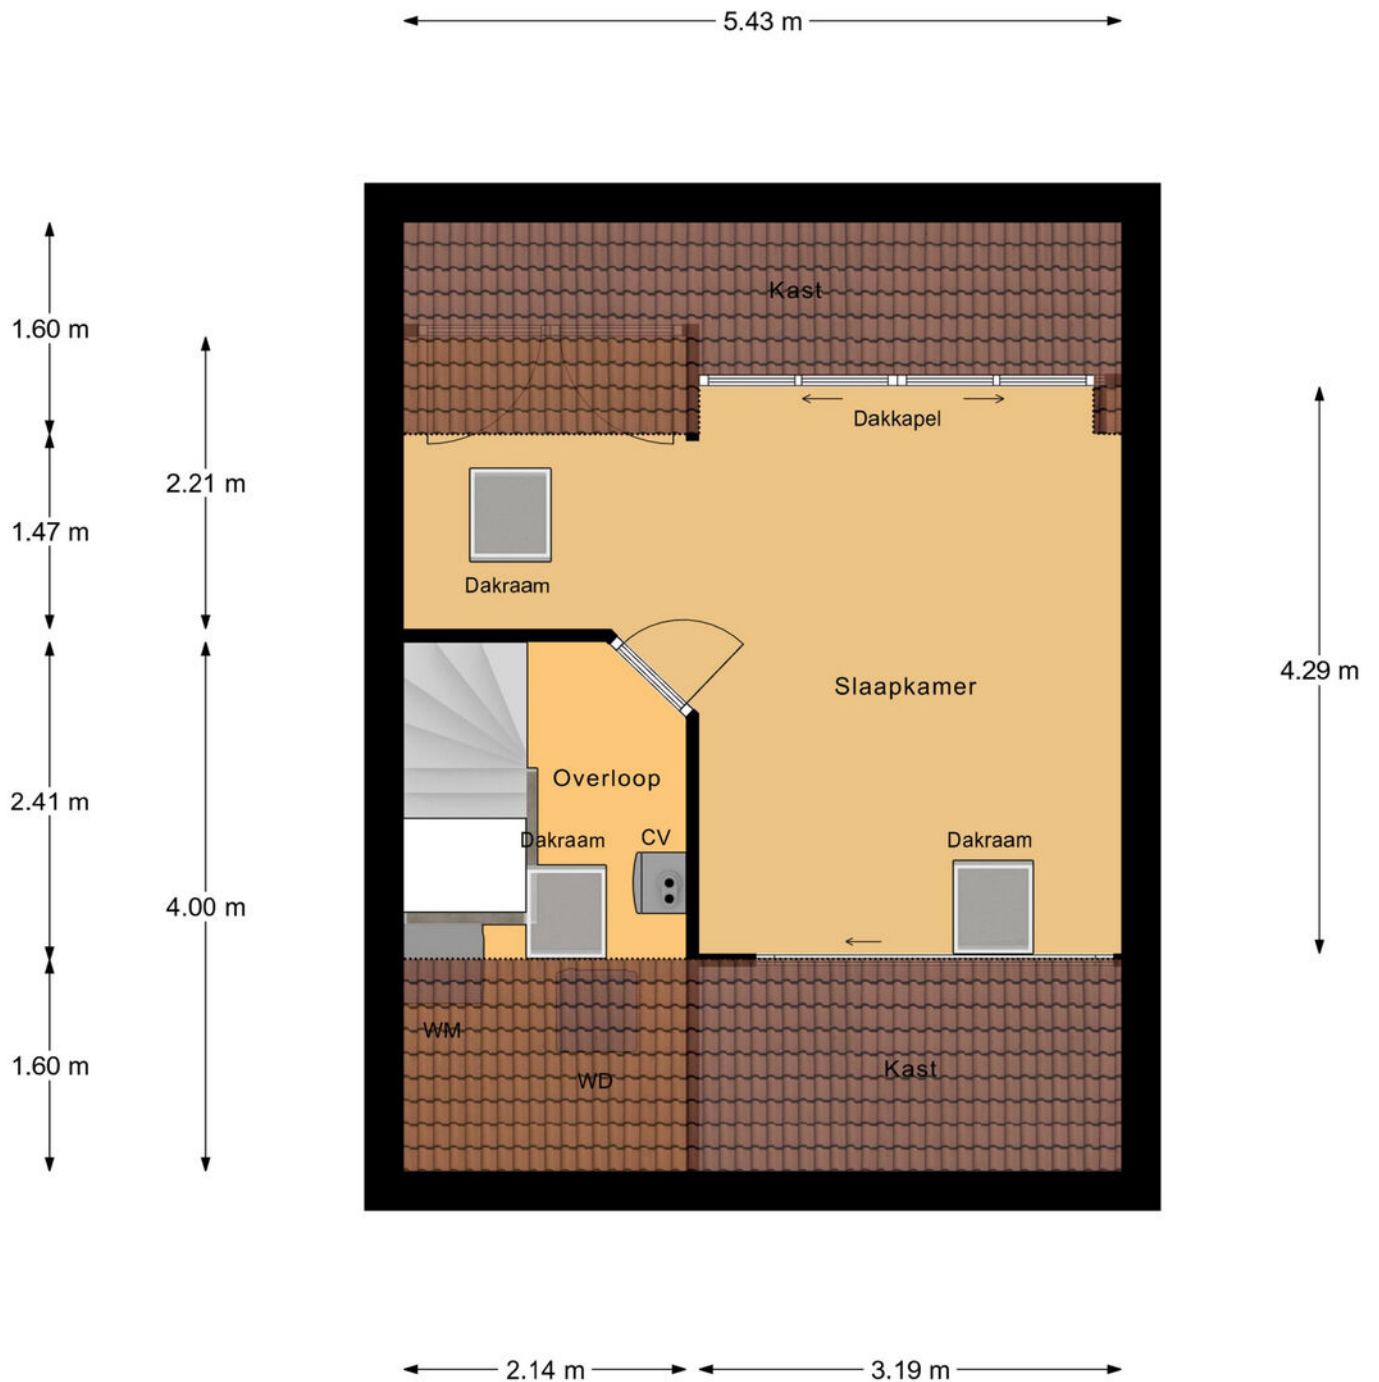


2e Verdieping

▶ Plattegrond

← 1.94 m →

3.04 m

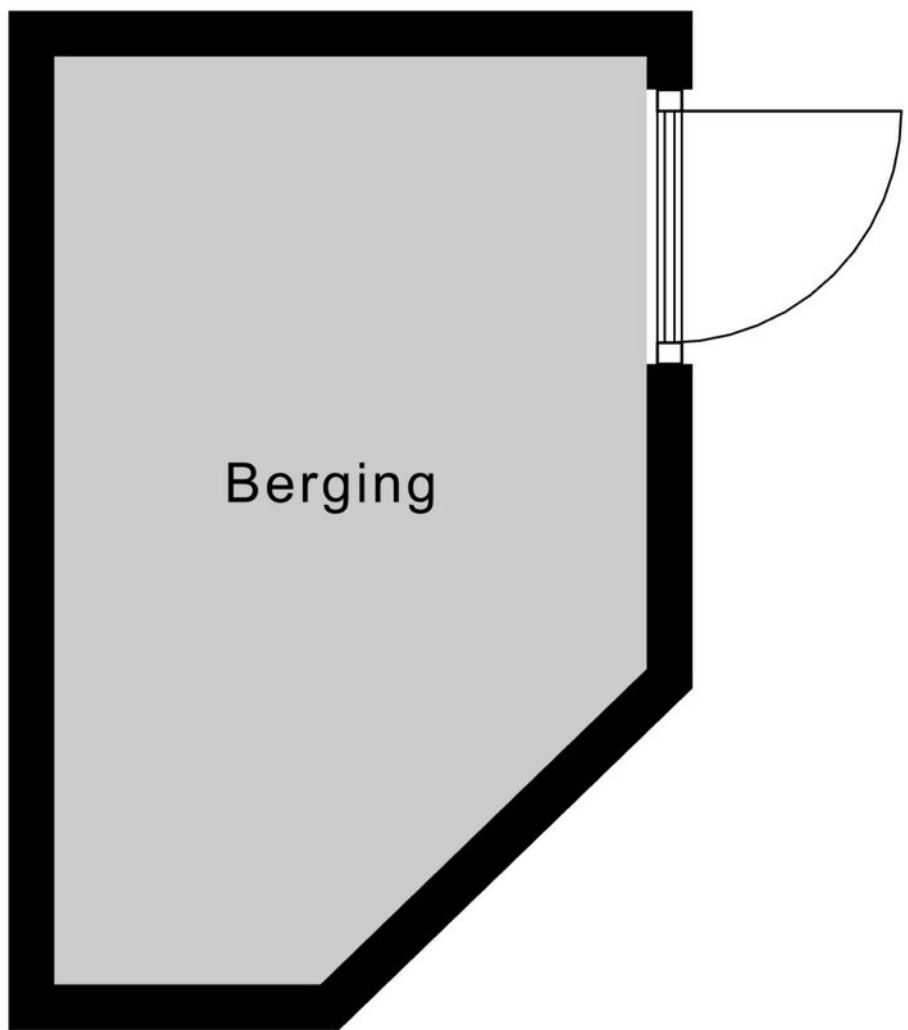

Berging



- 12345 Deze kaart is noordgericht
- 25 Perceelnummer
- Huisnummer
- Vastgestelde kadastrale grens
- Voorlopige kadastrale grens
- Administratieve kadastrale grens
- Bebouwing

Schaal 1: 500



Kadastrale gemeente Rееuwijk
 Sectie C
 Perceel 2660



Voor een eensluidend uittreksel, geleverd op 16 april 2026
 De bewaarder van het kadaster en de openbare registers

Aan dit uittreksel kunnen geen betrouwbare maten worden ontleend.
 De Dienst voor het kadaster en de openbare registers behoudt zich de intellectuele eigendomsrechten voor, waaronder het auteursrecht en het databankenrecht.

Locatie

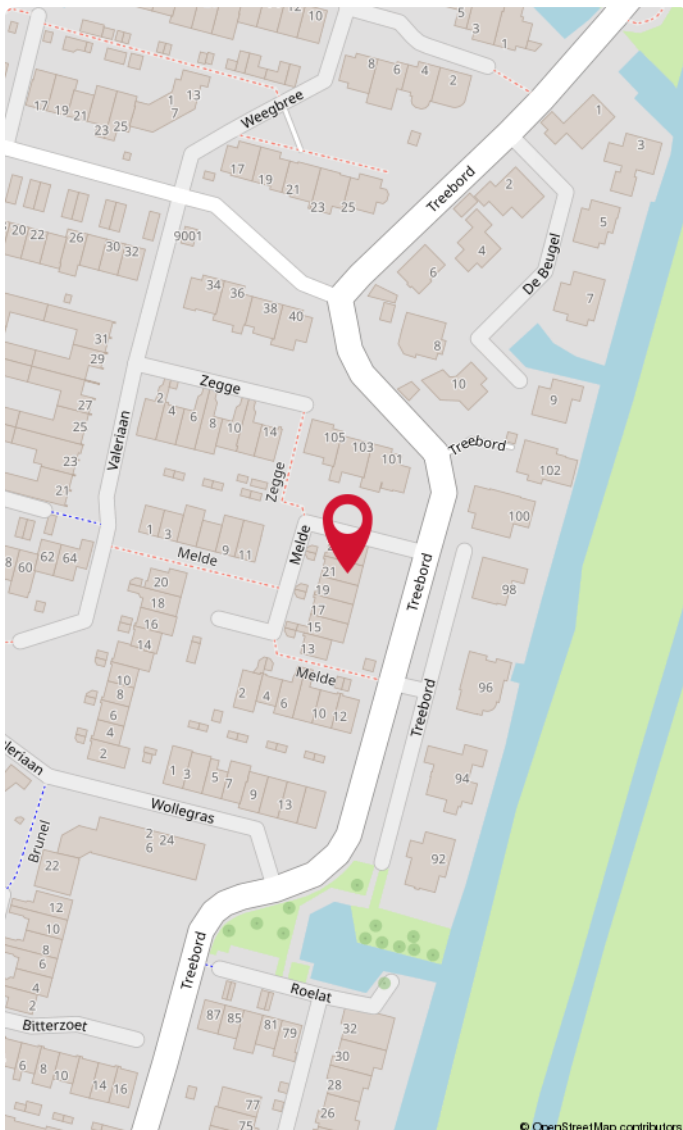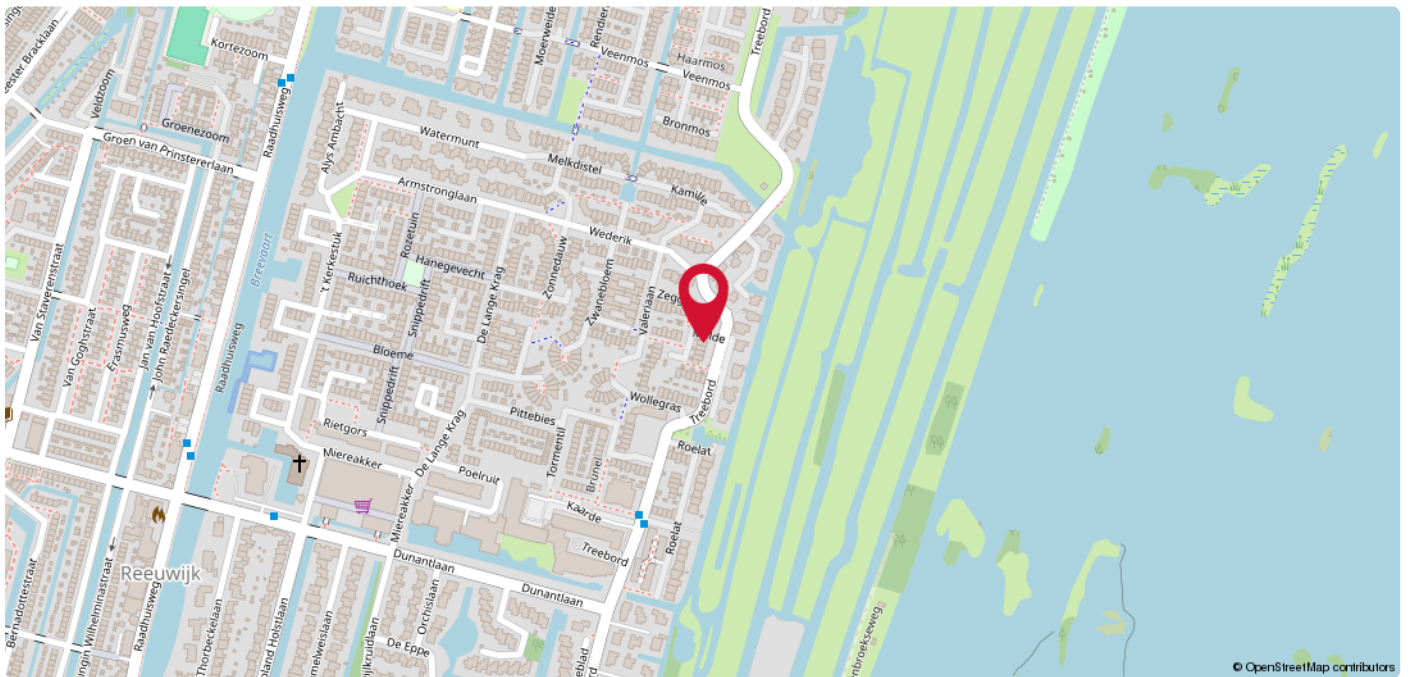

Reeuwijk-Brug

Reeuwijk-Brug, waar wonen aan het water een kenmerkend beeld is. Ontdek diverse woningen met directe vaarverbinding richting het schitterende natuurgebied van de Reeuwijkse plassen. Kindvriendelijk met een scholengemeenschap, buitenzwembad "de Fuut" uitgebreide sportvoorzieningen, maar ook een levendig centrum met een variatie aan winkels en gezellige horecagelegenheden. Verken het prachtige wandelgebied, geniet van de Surfplas met een leuk zandstrandje en ontdek de overvloed aan recreatiemogelijkheden.

A photograph of a brick building with a large white sign that reads 'DUPREE makelaars'. The sign features a stylized orange house icon above the word 'DUPREE'. To the right, a smaller black sign with the same logo and text is mounted on a wall.

DUPREE
makelaars

DUPREE
makelaars

Goed om te weten!

Meldingsplicht en onderzoeksplicht

De verkoper heeft een wettelijke plicht om eventuele gebreken te melden als die hem bekend zijn. Dit zorgt ervoor dat bij elke verkoop, de informatie over de woning zuiver over gaat op een koper en hier geen vragen over ontstaan. Een koper heeft daarentegen een wettelijke onderzoeksplicht. Dit houdt in dat hij zich moet inspannen om de staat van de woning te (laten) onderzoeken. Zaken die bij verkoper niet bekend zijn, kan een verkoper niets over melden. Denk aan bijvoorbeeld de bouwkundige staat van het pand of de fundering.

Interesse in de woning?

Als je interesse hebt in de woning dan kun je een bod uitbrengen. Duidelijkheid over de biedingsprocedure is van groot belang. Een bod is meer dan alleen de prijs, want ook de voorwaarden zijn een belangrijk onderdeel uit van jouw bod. Denk aan de gewenste opleverdatum, voorbehoud van financiering en een bouwtechnische keuring. Wij vragen je altijd het bod (ook via [Move.nl](https://www.move.nl)) in te dienen. Nadat wij het bod voorleggen aan de verkoper, komen we zo snel mogelijk bij je terug met een reactie.

Overeenstemming en bedenktijd

Een mondelinge overeenkomst is niet geldig. Pas als de koopovereenkomst door de koper en verkoper is getekend is er sprake van een rechtsgeldige koop. Sinds 1 september 2003 is de 'wet koop onroerende zaken' van kracht. Voor de woningmarkt zijn er twee varianten. Bij de eerste variant heeft een particuliere koper drie dagen bedenktijd. Binnen die dagen kan de overeenkomst zonder opgave van reden ongedaan gemaakt worden. De bedenktijd begint op de dag die volgt op de dag dat de koper een kopie van de door beide partijen getekende koopakte heeft ontvangen. Bij een zakelijke koper is sprake van de tweede variant, dan kan wel gehouden worden aan de mondelinge overeenstemming van de koop.

Bankgarantie of waarborgsom

Beide bedragen altijd 10% van de koopsom en wordt standaard opgenomen in de koopovereenkomst. Een bankgarantie of waarborgsom dient als extra zekerheid dat de kopende partij de verplichtingen nakomt die voortvloeien uit de koopovereenkomst. Het verschil is dat een bankgarantie door je geldverstrekker wordt voorgefinancierd en een waarborgsom is eigen (spaar)geld dat je overboekt naar de rekening van de notaris. Er is dus altijd sprake van een bankgarantie of een waarborgsom. Beide varianten worden bij de overdracht van de woning verrekend op de nota van afrekening.

Welke veelvoorkomende voorbehouden zijn er?

Onder voorbehoud van financiering

Door een voorbehoud van financiering op te nemen in de koopovereenkomst, geef je aan de woning te kopen mits je een (hypothecaire) financiering verkrijgt. In de koopovereenkomst staat het bedrag van het financieringsvoorbehoud opgenomen. Dit bedrag kan de volledige koopsom zijn of een gedeelte hiervan. Indien je kunt aantonen dat je geen passende financiering kunt krijgen, heb je de mogelijkheid de koop te ontbinden.

Onder voorbehoud van een bouwkundige keuring

Indien je een woning koopt kan je een bouwkundig onderzoek laten verrichten. Een bouwkundig inspecteur legt zijn bouwkundige en technische bevindingen vast in een bouwkundig rapport. Indien je koopt met het voorbehoud van een bouwkundige keuring, wordt er gevraagd een maximumbedrag aan directe herstelkosten op te geven. Als na de keuring blijkt dat deze directe kosten in het rapport hoger zijn dan het opgegeven maximumbedrag, kun je als koper zonder bijkomende kosten afzien van de koop of de onderhandelingen opnieuw starten. Directe kosten zijn herstelkosten die direct noodzakelijk zijn om ergere problemen te voorkomen (bijvoorbeeld lekkages, zwam in de vloer of rotte kozijnen). Ook de termijn waarbinnen je de bouwkundige keuring wilt laten verrichten komt in de koopovereenkomst te staan.

Onder voorbehoud van een funderingonderzoek

Op de website van het Funderingsloket kun je actuele informatie over funderingen vinden. Op de funderingskaart van de gemeente Rotterdam wordt op de risico-kaart een inschatting gegeven van de mogelijke funderingsproblemen aan de houtenpaalfundering. Wij zorgen dat alle informatie die wij hebben ter beschikking wordt gesteld. Indien je hiermee niet gerust gesteld bent, kun je een funderingsonderzoek laten uitvoeren. Dit kan je als voorbehoud opnemen in de koopovereenkomst of op voorhand laten uitvoeren.

Wat kan er nog meer in een koopovereenkomst staan?

Ouderdomsclausule

Wanneer een woning een ouder bouwjaar heeft, wordt er een ouderdomsclausule opgenomen in de koopovereenkomst. De ouderdomsclausule is bedoeld om de koper erop te wijzen dat hij niet dezelfde eisen mag stellen aan de woning als aan een nieuwbouwwoning, gezien deze andere kenmerken bezit.

Niet-bewonersclausule

Indien de verkoper niet (recent) in de woning heeft gewoond, wordt er een niet-bewonersclausule opgenomen in de koopovereenkomst. Deze clausule wijst de koper erop dat de verkoper mogelijk niet op de hoogte is van eventuele gebreken aan de woning en deze daarom niet op voorhand heeft kunnen melden.

Handige websites

www.perfectkeur.nl
www.ruimtelijkeplannen.nl
www.bodemloket.nl
[www.energielabel.nl/woningen/
zoek-je-energielabel](http://www.energielabel.nl/woningen/zoek-je-energielabel)
www.duikinjefundering.nl
www.dcmr.gisinternet.nl





DUPREE
makelaars

Meer weten?

