



Vraagprijs:
€ 465.000,- k.k.

Gaffel 29

NIJKERK

033-2453478
vdridder@vdridder.nl
www.vdridder.nl


VAN DE RIDDER
M A K E L A A R S

Kenmerken

Woonoppervlakte	96 m ²
Perceeloppervlakte	121 m ²
Inhoud	326 m ³
Bouwjaar	2003
Aantal kamers	4
Aantal slaapkamers	3
Energie label	A
Isolatie	dak-, muur- en vloerisolatie, dubbel glas
Soort woning	eengezinswoning
Type woning	tussenwoning
Verwarming	cv-ketel en gedeeltelijk vloerverwarming
Tuin oppervlakte	ca. 50 m ²
Tuin locatie	zuid



Omschrijving

Op zoek naar een huis waar je zó je spullen neerzet en direct kunt genieten? Deze compleet gerenoveerde middenwoning heeft alles wat je zoekt: strak afgewerkt, energiezuinig, modern ingericht én gelegen op een toplocatie in de populaire wijk De Bogen. Hier woon je rustig en groen, terwijl je via de mooie fietsroutes binnen no-time in het centrum van Nijkerk of Amersfoort Vathorst staat. Ook de A1 en A28 bereik je in slechts enkele minuten.

De woning is perfect onderhouden en volledig instapklaar. Denk aan een luxe keuken, stijlvolle badkamer, drie slaapkamers, airconditioning op iedere verdieping én een zonnige tuin op het zuiden. Met energielabel A en 10 zonnepanelen woon je hier bovendien helemaal klaar voor de toekomst.

De gezellige en kindvriendelijke wijk De Bogen staat bekend om haar groene karakter, speeltuintjes en fijne sfeer. Scholen, een gezondheidscentrum, supermarkt en andere dagelijkse voorzieningen liggen allemaal dichtbij.

Indeling

Begane grond

Je komt binnen in een ruime hal met moderne toiletruimte, trapkast en een luxe trapopgang met sfeervolle verlichting. Vanuit de hal loop je via een stijlvolle stalen deur naar de gezellige woonkamer aan de tuinzijde. Hier zorgen de elektrische haard, strakke pvc-vloer en gestucte wanden voor een warme en moderne uitstraling. Dankzij de openslaande deuren haal je buiten eenvoudig naar binnen.

Aan de voorzijde van de woning bevindt zich de luxe U-vormige keuken. Deze is van alle gemakken voorzien, waaronder een inductiekookplaat met geïntegreerde afzuiging, oven, vaatwasser en Quooker. De gezellige eetbar maakt dit dé perfecte plek voor lange avonden met vrienden of een snelle koffie in de ochtend.

Eerste verdieping

De ruime overloop met groot raam zorgt voor veel natuurlijk licht en biedt volop mogelijkheden voor een fijne thuiswerkplek. Op deze verdieping vind je twee ruime slaapkamers, waaronder een royale master bedroom aan de achterzijde. De moderne badkamer uit 2025 is een echte eyecatcher, compleet met een luxe inloopdouche, sunshower, regendouche, stijlvol wastafelmeubel, wandcloset en vloerverwarming.

Tweede verdieping

Via de vaste trap bereik je de verrassend ruime zolderverdieping. Hier bevinden zich de cv-opstelling (2022), de wasruimte én een grote derde slaapkamer met dakraam, vaste kast, extra bergruimte en een praktische bergzolder. Ook deze verdieping is voorzien van airconditioning.

Buitenruimte

De zonnige achtertuin op het zuiden maakt het plaatje compleet. De tuin is modern aangelegd, beschikt over een houten berging en een handige achterom. Dankzij het elektrische zonnescherm creëer je op warme dagen eenvoudig een fijne schaduwplek. Een woning waar sfeer, comfort, luxe en duurzaamheid perfect samenkomen, helemaal klaar voor nieuwe bewoners die willen genieten van modern wonen op een fantastische plek.

Bijzonderheden

- Volledig gerenoveerde en instapklare middenwoning
- Gelegen in de populaire en kindvriendelijke wijk De Bogen
- Nabij groen park, speeltuinen en diverse voorzieningen
- Binnen enkele minuten op de A1 en A28
- Via fietspaden snel in het centrum van Nijkerk en Amersfoort Vathorst
- Energielabel A en voorzien van 10 zonnepanelen
- Airconditioning op iedere verdieping
- Moderne luxe keuken met eetbar en Quooker
- Gezellige woonkamer met elektrische haard en openslaande deuren
- Stalen deur tussen hal en woonkamer
- Drie ruime slaapkamers en luxe badkamer (2025) met sunshower, regendouche en vloerverwarming
- Cv-combiketel 2022
- Zonnige en onderhoudsvrije achtertuin op het zuiden met een houten berging en handige achterom
- Veel lichtinval en mogelijkheid voor thuiswerkplek op de overloop







































Plattegrond

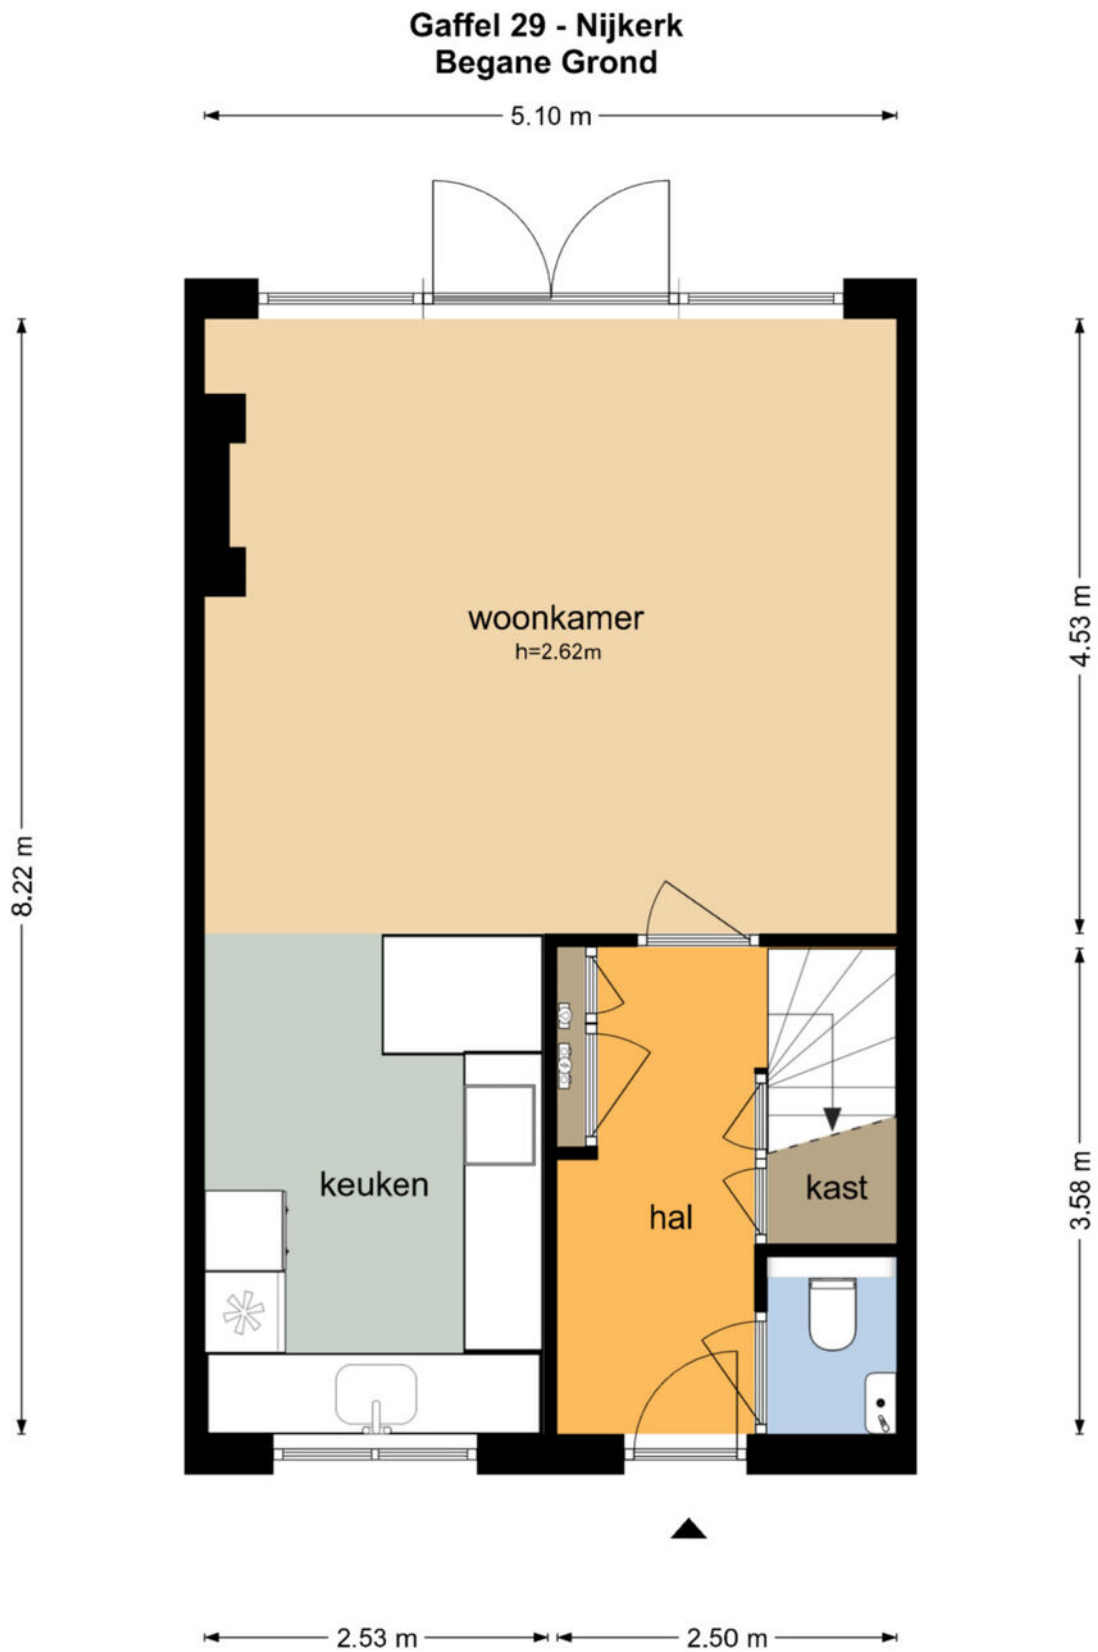

De plattegronden zijn geproduceerd voor promotionele doeleinden en ter indicatie.
Aan de plattegronden kunnen geen rechten worden ontleend
© www.objectenco.nl

Plattegrond


Gaffel 29 - Nijkerk Eerste Verdieping

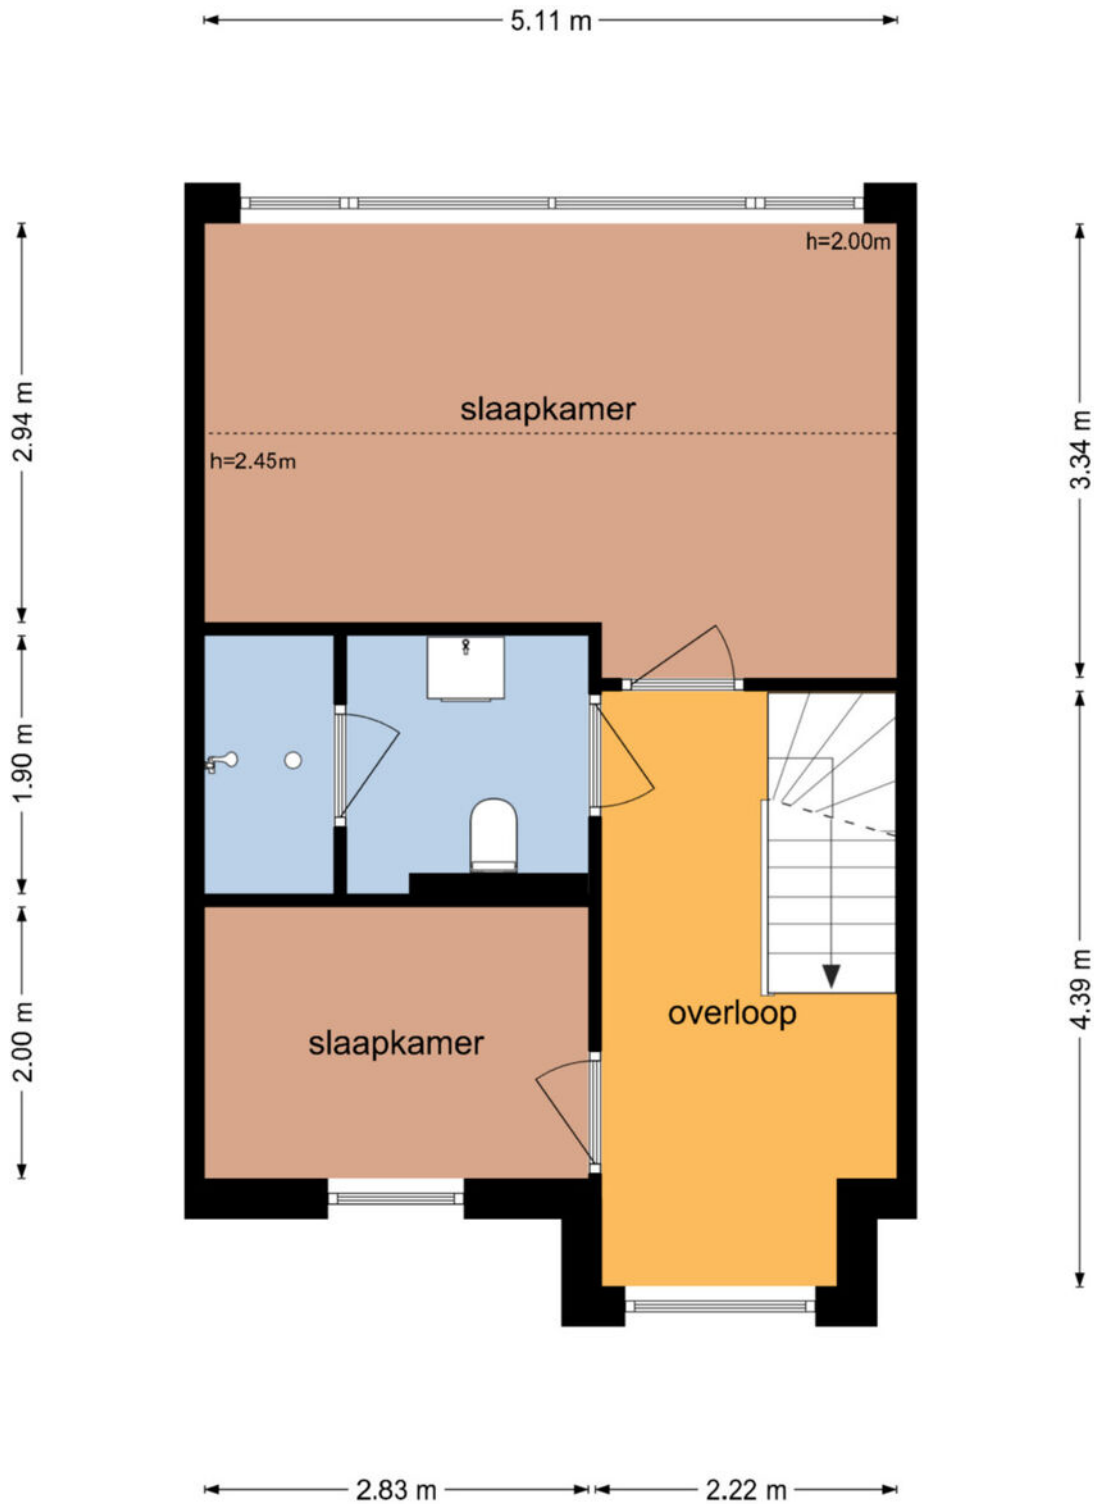

De plattegronden zijn geproduceerd voor promotionele doeleinden en ter indicatie.
Aan de plattegronden kunnen geen rechten worden ontleend
© www.objectenco.nl


Plattegrond

Gaffel 29 - Nijkerk Tweede Verdieping

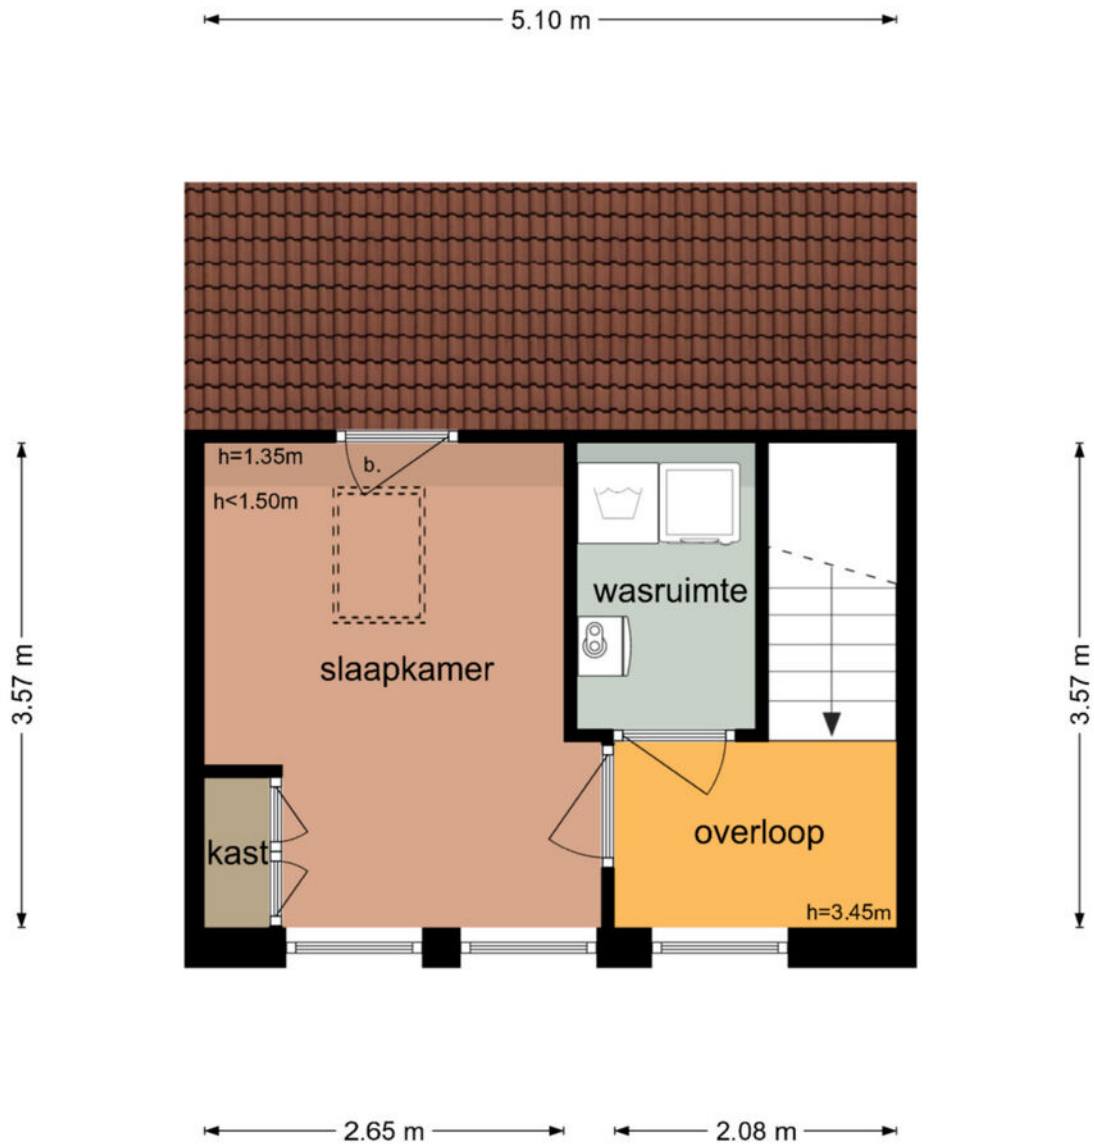

De plattegronden zijn geproduceerd voor promotionele doeleinden en ter indicatie.
Aan de plattegronden kunnen geen rechten worden ontleend
© www.objectenco.nl


Plattegrond

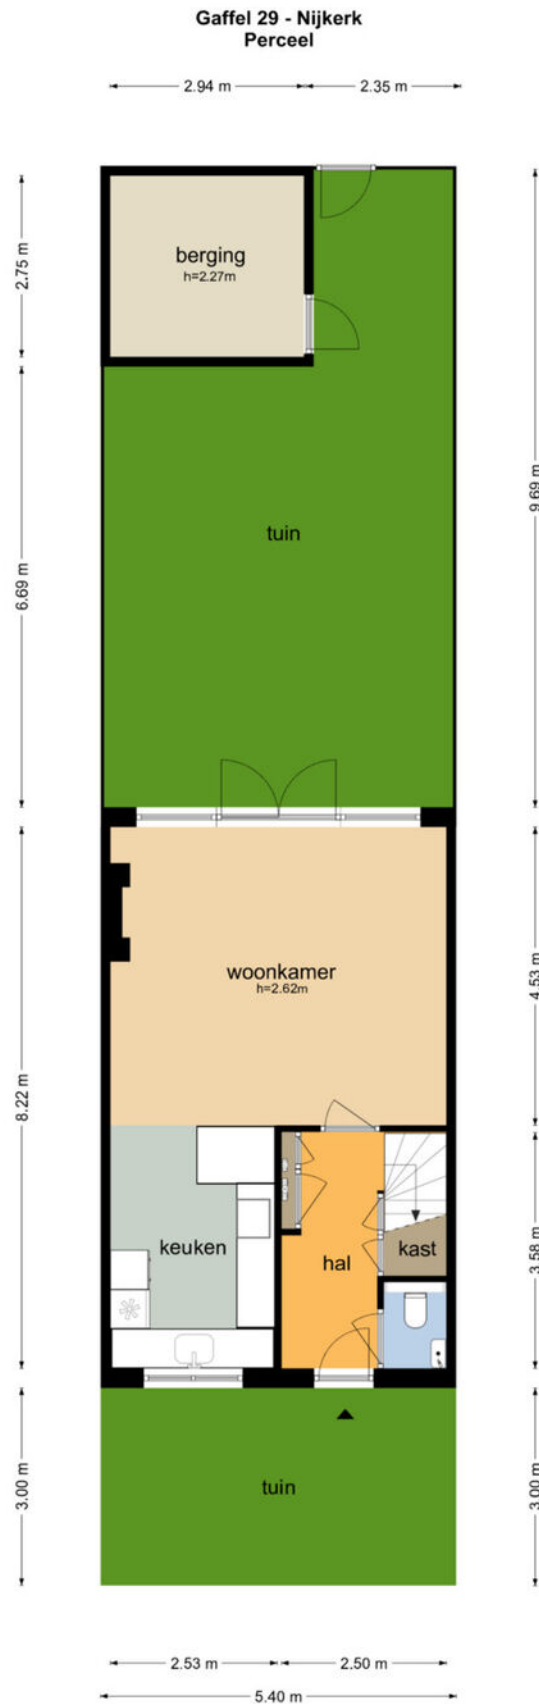

De plattegronden zijn geproduceerd voor promotionele doeleinden en ter indicatie.
Aan de plattegronden kunnen geen rechten worden ontleend.
© www.objectenco.nl

Kadastrale kaart





12345	Deze kaart is noordgericht	Schaal 1: 500	
25	Perceelnummer	Kadastrale gemeente Nijkerk Gelderland	
—	Huisnummer	Sectie H	
—	Vastgestelde kadastrale grens	Perceel 5970	
—	Voorlopige kadastrale grens		
—	Administratieve kadastrale grens		
—	Bebouwing		

Voor een eensluidend uittreksel, geleverd op 13 april 2026
De bewaarder van het kadaster en de openbare registers

Aan dit uittreksel kunnen geen betrouwbare meten worden ontleend.
De Dienst voor het kadaster en de openbare registers behoudt zich de intellectuele eigendomsrechten voor, waaronder het auteursrecht en het databankrecht.

Locatie op de kaart

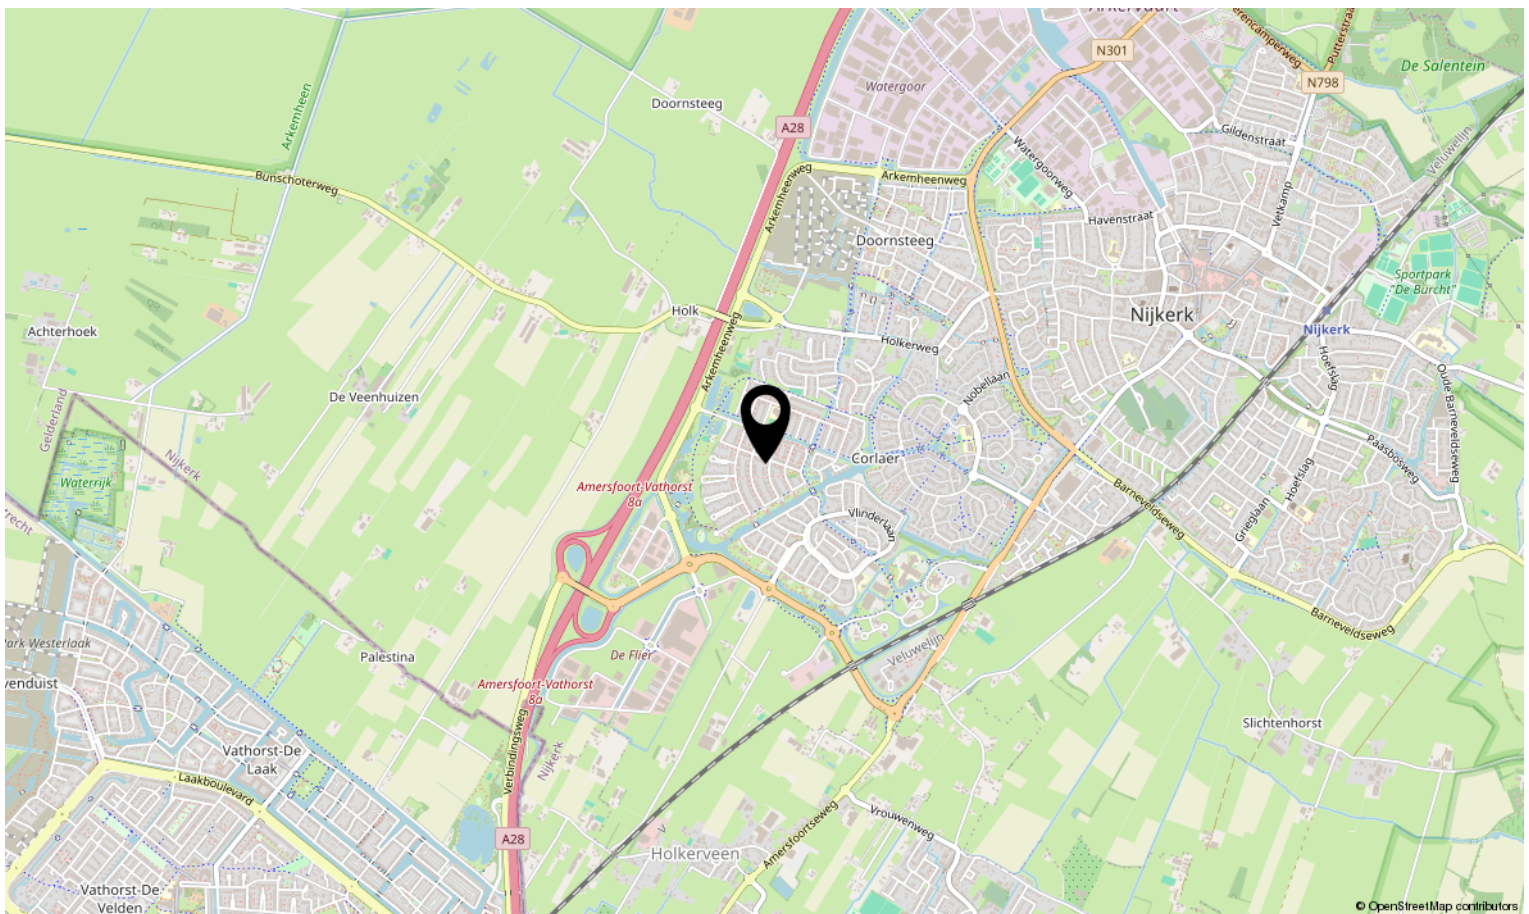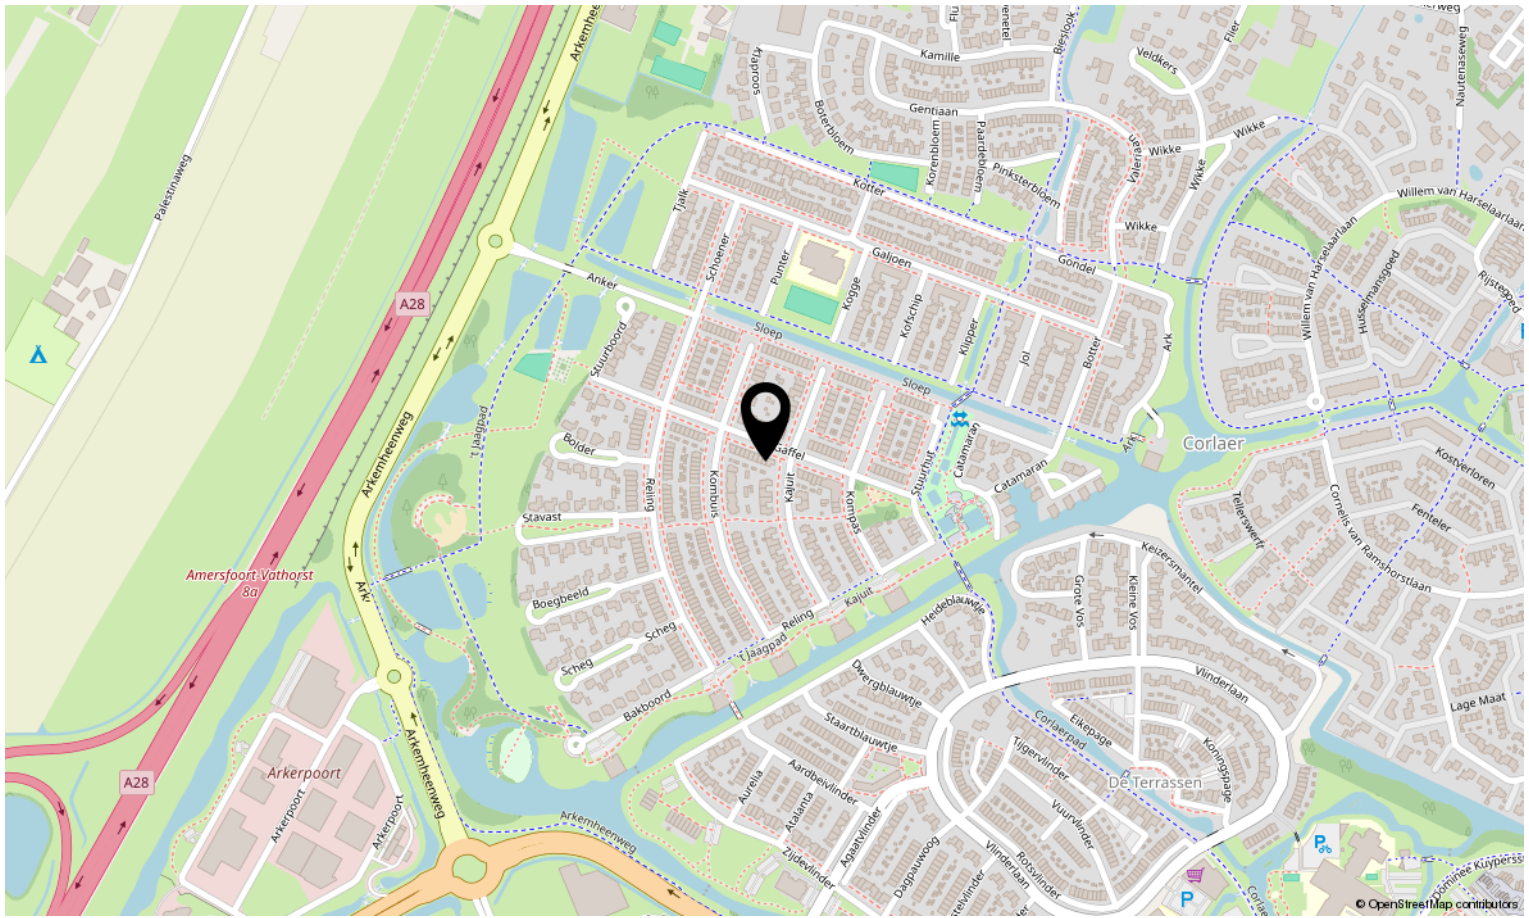

Lijst van zaken

Blijft
achter

Gaat
mee

Ter
overname

N.v.t.

	Blijft achter	Gaat mee	Ter overname	N.v.t.
Woning - Interieur				
(Voorzet) openhaard met toebehoren				X
Allesbrander	X			
Houtkachel				X
(Gas)kachels				X
Designradiator(en)	X			
Radiatorafwerking	X			
Verlichting, te weten				
- inbouwspots/dimmers	X			
- opbouwspots/armaturen/lampen/dimmers	X			
- losse (hang)lampen	X			
-				X
-				X
(Losse)kasten, legplanken, te weten				
-				X
-				X
Raamdecoratie/zonwering binnen, te weten				
- gordijnrails	X			
- gordijnen	X			
- overgordijnen				X
- vitrages				X
- rolgordijnen	X			
- lamellen				X
- jaloezieën				X
- (losse) horren/rolhorren	X			
-				X
-				X
Vloerdecoratie, te weten				
- vloerbedekking				X
- parketvloer				X
- houten vloer(delen)				X
- laminaat	X			

Lijst van zaken

	Blijft achter	Gaat mee	Ter overname	N.v.t.
- plavuizen				X
-				X
-				X
Overig, te weten				
- spiegelwanden				X
- schilderij ophangstelsel				X
-				X
-				X
-				X
-				X
Woning - Keuken				
Keukenblok (met bovenkasten)	X			
Keuken (inbouw)apparatuur, te weten				
- kookplaat	X			
- (gas)fornuis				X
- afzuigkap	X			
- magnetron				X
- oven	X			
- combi-oven/combimagnetron				X
- koelkast	X			
- vriezer				X
- koel-vriescombinatie				X
- vaatwasser	X			
- Quooker	X			
- koffiezetapparaat				X
-				X
-				X
Keukenaccessoires, te weten				
-				X
-				X
-				X
-				X

Lijst van zaken

	Blijft achter	Gaat mee	Ter overname	N.v.t.
-				X
-				X
-				X
-				X
Woning - Sanitair/sauna				
Sauna met toebehoren				X
				X
				X
Toilet met de volgende toebehoren				
- toilet	X			
- toiletrolhouder	X			
- toiletborstel(houder)		X		
- fontein	X			
-				X
-				X
Badkamer met de volgende toebehoren				
- ligbad				X
- jacuzzi/whirlpool				X
- douche (cabine/scherm)	X			
- stoomdouche (cabine)				X
- wastafel	X			
- wastafelmeubel	X			
- planchet				X
- toiletkast	X			
- toilet	X			
- toiletrolhouder	X			
- toiletborstel(houder)				X
- Sunshower	X			
- Aqua sound	X			
Woning - Exterieur/installaties/veiligheid/energiebesparing				
Schotel/antenne				X
Brievenbus				X

Lijst van zaken

	Blijft achter	Gaat mee	Ter overname	N.v.t.
Kluis				X
(Voordeur)bel	X			
Alarminstallatie				X
(Veiligheids)sloten en overige inbraakpreventie				X
Rookmelders	X			
(Klok)thermostaat	X			
Airconditioning	X			
Screens				X
Rolluiken				X
Zonwering buiten	X			
Telefoonaansluiting/internetaansluiting	X			
Veiligheidsschakelaar wasautomaat				X
Waterslot wasautomaat				X
Zonnepanelen	X			
Oplaadpunt elektrische auto				X
				X
				X
				X
				X
				X
Warmwatervoorziening, te weten				
- CV-installatie	X			
- boiler				X
- geiser				X
- Airco koel & verwarmen	X			
-				X
-				X
Isolatievoorzieningen (voorzetramen/radiatorfolie etc.), te weten				
-				X
-				X
Tuin - Inrichting				
Tuinaanleg/bestrating	X			
Beplanting				X

Lijst van zaken

Blijft
achter

Gaat
mee

Ter
overname

N.v.t.

X

Tuin - Verlichting/installaties

Buitenverlichting

X

Tijd- of schemerschakelaar/bewegingsmelder

X

X

Tuin - Bebouwing

Tuinhuis/buitenberging

X

Kasten/werkbank in tuinhuis/berging

X

(Broei)kas

X

X

X

Tuin - Overig

Overige tuin, te weten

- (sier)hek

X

- vlaggenmast(houder)

X

-

X

-

X

Overig - Contracten

CV: Nee

Boiler: Nee

Zonnepanelen: Nee

Overige

Ouderdomsclausule (dit artikel zal worden opgenomen in de koopakte) Het is koper bekend dat de onroerende zaak meer dan 23 jaar oud is, wat betekent dat de eisen die aan de bouwkwaliteit gesteld mogen worden lager liggen dan bij nieuwe woningen. In afwijking van artikel 6.3. van de koopakte komt het geheel of ten dele ontbreken van een of meer eigenschappen van de onroerende zaak voor normaal en bijzonder gebruik en het eventueel anderszins niet-beantwoorden van de zaak aan de overeenkomst voor rekening en risico van koper.

Notariskeuze koper (dit artikel zal worden opgenomen in de koopakte) De koper is in principe vrij een notaris te kiezen. Indien echter de kosten voor het royeren van een hypotheek, vermeerderd met eventueel daarvoor in rekening te brengen administratiekosten, bij de gekozen notaris meer bedragen dan € 195,- exclusief BTW zal het meerdere boven voornoemd bedrag aan koper in rekening worden gebracht. Koper verplicht zich om bij het opvragen van een offerte aan een notaris tevens ook de voornoemde kosten op te vragen. De gekozen notaris dient eveneens kantoor te houden binnen een straal van 20 km rondom het gekochte object.

Bestemmingsplan Voor het sluiten van een koopovereenkomst adviseren wij u om de bestemmingen van het gebied in de omgeving van de onroerende zaak bij de gemeente te onderzoeken.

Rechtsgeldige koopovereenkomst pas ná ondertekening Een mondelinge overeenstemming tussen de particuliere verkoper en de particuliere koper is niet rechtsgeldig. Met andere woorden: er is geen koop. Er is pas sprake van een rechtsgeldige koop als de particuliere verkoper en de particuliere koper de koopovereenkomst hebben ondertekend. Dit vloeit voort uit artikel 7:2 Burgerlijk Wetboek. Een bevestiging van de mondelinge overeenstemming per e-mail of een toegestuurd concept van de koopovereenkomst wordt overigens niet gezien als een 'ondertekende koopovereenkomst'.

Meest gestelde vragen

Om u een helder inzicht te geven in het proces rondom het aankopen van deze woning geven wij u alvast antwoord op de meest gestelde vragen.

1. Wanneer ben ik in onderhandeling? Je bent pas in onderhandeling met de verkopende partij als deze reageert op je bod door:

- a) Een tegenbod te doen.
- b) Expliciet te melden dat jullie in onderhandeling zijn. Je bent dus nog niet in onderhandeling als de verkopende makelaar zegt dat hij je bod met de verkoper zal bespreken.

2. Mag een verkoopmakelaar doorgaan met bezichtigingen als er al over een bod onderhandeld wordt? Ja, dat mag. Een onderhandeling hoeft namelijk niet tot een verkoop te leiden. Bovendien zal de verkoper waarschijnlijk graag willen weten of er meer belangstelling is. Ook mag er met meerdere geïnteresseerde kopers tegelijkertijd onderhandeld worden. Een NVM-makelaar moet dit wel duidelijk aan alle partijen melden. Vaak zal de verkopende NVM-makelaar belangstellenden mededelen dat er al een bod ligt of dat er onderhandelingen gaande zijn.

Als geïnteresseerde koper mag je dan wel een bod uitbrengen, maar de makelaar gaat pas over tot onderhandelen met de andere partijen als de onderhandeling met de eerste gegadigde beëindigd is.

De NVM-makelaar doet geen mededelingen over de hoogte van de biedingen. Dit zou overbiedingen kunnen uitlokken.

3. Wanneer ik de vraagprijs bied, moet de verkoper de woning dan aan mij verkopen? Nee, de verkoper is niet verplicht de woning dan aan jou te verkopen.

De Hoge Raad heeft bepaald dat de vraagprijs gezien moet worden als een uitnodiging tot het doen van een bod.

Ook als je de vraagprijs biedt, kan de verkoper dus beslissen of hij je bod wel of niet aanvaardt, of (via zijn makelaar) een tegenbod doet.

4. Kan de verkoper de vraagprijs van een woning tijdens de onderhandeling veranderen? Ja, de verkoper kan besluiten de vraagprijs te verhogen of te verlagen. Daarnaast heb je als potentiële koper ook het recht tijdens de onderhandelingen je bod te verlagen. Zodra de verkopende partij een tegenbod doet, vervalt namelijk je eerdere bod.

5. Hoe komt de koop tot stand? Als verkoper en koper het eens zijn over de belangrijkste zaken - onder andere prijs, leveringsdatum, ontbindende voorwaarden en eventuele afspraken over roerende zaken -, dan legt de verkopende NVM-makelaar de afspraken vast in de koopovereenkomst. Pas als beide partijen de koopovereenkomst hebben ondertekend, komt de koop tot stand.

Ontbindende voorwaarden zijn een belangrijk aandachtspunt. Als je deze opgenomen wilt hebben in de koopovereenkomst, dan moet je dit meenemen in de onderhandelingen.

Als koper krijg je niet automatisch een ontbindende voorwaarde. Koper en verkoper moeten het eens zijn over aanvullende afspraken en ontbindende voorwaarden voordat de koopovereenkomst wordt opgemaakt.

Meest gestelde vragen

Voorbeelden van ontbindende voorwaarden zijn:

1. Financieringsvoorbehoud.
2. Geen huisvestingsvergunning.
3. Negatieve uitkomst van een bouwkundige keuring.
4. Het niet verkrijgen van Nationale Hypotheekgarantie.
5. NVM No-Risk clause.

De koop komt pas tot stand op het moment dat de koopovereenkomst door beide partijen is ondertekend. Dit heet het schriftelijkheidsvereiste.

Zodra de verkoper en de koper de koopovereenkomst hebben ondertekend en de koper (en eventueel de notaris) een afschrift van de overeenkomst heeft ontvangen, treedt voor de overdrachtsbelasting bij een koopsom onder de particuliere koper de wettelijke bedenktijd in werking (zie vraag 11). Binnen deze tijd kun je als koper alsnog afzien van de koop. Na deze tijd is de koop definitief rond, tenzij de ontbindende voorwaarden van toepassing zijn.

6. Mag een NVM-makelaar tijdens de onderhandeling het systeem van verkoop wijzigen? Ja, dat mag. Soms zijn er zo veel belangstellenden die de vraagprijs bieden of benaderen, dat het moeilijk te bepalen is wie de beste koper is. Op dat moment kan de verkoper – op advies van zijn makelaar - besluiten de biedingsprocedure te wijzigen in bijvoorbeeld een inschrijvingsprocedure. In deze procedure krijgen alle bidders een gelijke kans om een bod uit te brengen. De makelaar dient uiteraard eerst eventueel eerder gedane toezeggingen of afspraken na te komen, voordat de procedure veranderd wordt.

7. Moet de makelaar met mij als eerste in onderhandeling als ik de eerste ben die een afspraak maakt voor een bezichtiging? Of als ik als eerste een bod uitbreng? Nee, dit hoeft niet. De verkoper bepaalt samen met de verkopende makelaar met wie hij in onderhandeling gaat. Vraag als koper de verkopende makelaar van te voren naar de verkoopprocedure die gehanteerd wordt om teleurstelling te voorkomen.

8. Valt de makelaarscourtage onder de 'kosten koper'? Nee, deze courtage zit er niet in. Onder 'kosten koper' vallen:

- a) Overdrachtsbelasting. 2% over de koopsom bij zelfbewoning, onder de 35 jaar kan je in aanmerking komen voor een vrijstelling van de € 555.000,- .
- b) Notariskosten, onder andere voor het opmaken van de leveringsakte en het inschrijven ervan in het Kadaster. Naast bovengenoemde kosten kunnen er notariskosten zijn voor het opmaken en inschrijven van de hypotheekakte. Indien de koper een aankoopmakelaar heeft ingeschakeld, dan komt de courtage voor deze aankoopmakelaar voor rekening van de koper. Deze worden over het algemeen verrekend via de eindafrekening die de notaris opmaakt. De kosten van de verkopende makelaar zijn voor rekening van de verkoper.

9. Wat houdt de drie dagen bedenktijd voor de koper precies in? De wettelijk vastgestelde drie dagen bedenktijd houdt in dat je als koper zonder opgaaf van redenen de koop kunt ontbinden. De bedenktijd van drie dagen gaat in zodra een kopie van de getekende koopovereenkomst aan de koper ter hand is gesteld.

Meest gestelde vragen

De bedenktijd kan langer duren dan drie dagen als deze eindigt op een zaterdag, zondag of algemeen erkende feestdag. Hiervoor zijn regels opgesteld. De NVM-makelaar kan precies aangeven tot wanneer de bedenktijd loopt.

10. Hoe wordt het aantal vierkante meters van een woning bepaald?

NVM-makelaars zijn verplicht het aantal vierkante meters van een woning te meten volgens een branchebreed afgesproken meetinstructie. Deze instructie beschrijft precies wat er wel of niet wordt meegerekend als gebruiksoppervlakte van een woning of appartement. Hierbij wordt onderscheid gemaakt naar vier ruimten:

- a) Woonruimte, zoals woon- en slaapkamers, wc, gangen meterkast.
- b) Overige inpandige ruimte, zoals aangebouwde garage en zolder met vlizotrap.
- c) Gebouwgebonden buitenruimte, zoals balkon en loggia.
- d) Externe bergruimte, zoals losstaande schuur en losstaande garage.

Aandachtspunt bij het bepalen van de gebruiksoppervlakte is bijvoorbeeld dat alleen daar wordt gemeten waar de hoogte minimaal 1,5 meter is. De buitenmuren worden niet mee gemeten, de binnenmuren wel. Nissen kleiner dan 0,5 m² worden genegeerd. Op www.nvm.nl vind je meer informatie over het bepalen van de gebruiksoppervlakte.

11. Verborgene gebreken *Wat zijn verborgen gebreken in een huis?* Verborgene gebreken zijn gebreken die je bij aankoop niet kunt zien, waar je na aankoop wel last van hebt én waarvan zowel koper als verkoper voor de aankoop niet op de hoogte waren.

Wat is een ernstig verborgen gebrek? Een ernstig (verborgen) gebrek is een gebrek dat het 'normale gebruik' van een woonhuis in de weg staat.

Door het gebrek is het niet mogelijk om op een veilige manier in het huis te wonen (met redelijke mate van duurzaamheid), zonder dat het woongenot wezenlijk wordt aangetast. Bij het bepalen of een gebrek het normale gebruik van de woning aantast, spelen ook ouderdom en prijs van de woning een rol. *Wat als er pas gebreken optreden na de aankoop van mijn woning?* In principe koop je een bestaand huis inclusief alle gebreken en dus komen deze voor jouw rekening. Ook de verborgen. Maar er zijn uitzonderingen. In het geval van een zogenaamd 'ernstig gebrek' of bij schending van de mededelingsplicht, kan de verkoper aansprakelijk zijn

12. Hoe zit het met een energielabel voor een woning?

Het energielabel voor woningen geeft met labelklassen (A++++ tot en met G) en kleuren (donkergroen tot en met rood) aan hoe energiezuinig een woning is.

Op ieder label staat aangegeven welke mogelijkheden er zijn om de woning energiezuiniger te maken. Sinds 1 januari 2021 wordt het energielabel opgesteld door een gecertificeerd energielabeladviseur. Het energielabel is 10 jaar geldig.

Een energielabel is nodig als je een woning wilt verkopen of verhuren. Je bent als eigenaar verplicht het energielabel te tonen in advertenties waarin de woning te koop of te huur wordt aangeboden.



Wie zijn wij?

Ons makelaarskantoor is al 50 jaar een begrip op de regionale huizenmarkt. In deze tijd hebben wij al vele tevreden klanten mogen bedienen met onze uitstekende service en persoonlijke benadering. Door onze ervaring van ruim een halve eeuw hebben wij de nodige veranderingen op de markt meegemaakt en op deze manier hebben wij een scherp oog ontwikkeld voor het herkennen van de mogelijkheden voor onze klanten.

"WE SCHAKELN SNEL, VORMEN ÉÉN TEAM EN BLIJVEN BETROKKEN, MAAR ZAKELIJK."

Ontzorgen

Wij luisteren naar uw wensen en bespreken samen met u de beste strategie. We schakelen snel, vormen één team en blijven betrokken, maar zakelijk. Zo bent u altijd verzekerd van het beste resultaat. Of u nu uw woning verkoopt, aankoopt of laat taxeren. Uiteraard zijn wij ook op de hoogte van de allerlaatste wet- en regelgeving, zodat wij u altijd optimaal kunnen adviseren en u niet voor verrassingen komt te staan.



Vrijblijvende waardebeoordeling

Uw woning verkopen?

Bent u van plan uw woning te verkopen? Of bent u zich aan het oriënteren op de woningmarkt? Wij komen graag bij uw woning langs om persoonlijk kennis te maken en een goede inschatting te maken van de waarde van uw woning. Ook geven wij een goed advies over de beste verkoopstrategie. Wij garanderen het beste resultaat door persoonlijke begeleiding en aandacht voor uw verhaal. Het plannen van een waardebeoordeling is geheel vrijblijvend.

Ook voor het aankopen van een woning bent u aan het goede adres!

Wilt u onze actieve en persoonlijke dienstverlening ervaren?

Neem contact met ons op voor het plannen van een afspraak.

Van de Ridder Makelaars
Oosterstraat 15
3862 BH NIJKERK
033-2453478 / vdridder@vdridder.nl





Interesse in deze woning?

Neem contact op met ons kantoor.

Van de Ridder Makelaars Nijkerk B.V.

Oosterstraat 15, 3862 BH Nijkerk Gld

033-2453478 | vdridder@vdridder.nl

www.vdridder.nl



VAN DE RIDDER
M A K E L A A R S