



Vraagprijs:
€ 299.000 k.k.

Julianaweg 5

APPINGEDAM

0596-612220
info@kampenkoolhof.nl
www.kampenkoolhof.nl

 **Kamp&Koolhof**
makelaars en taxateurs

Kenmerken

Woonoppervlakte

109 m²

Perceeloppervlakte

215 m²

Inhoud

504 m³

Energie label

F




Plattegrond



Deze plattegrond is met de meeste zorg samengesteld.
Er kunnen geen rechten aan worden ontleend.




Plattegrond

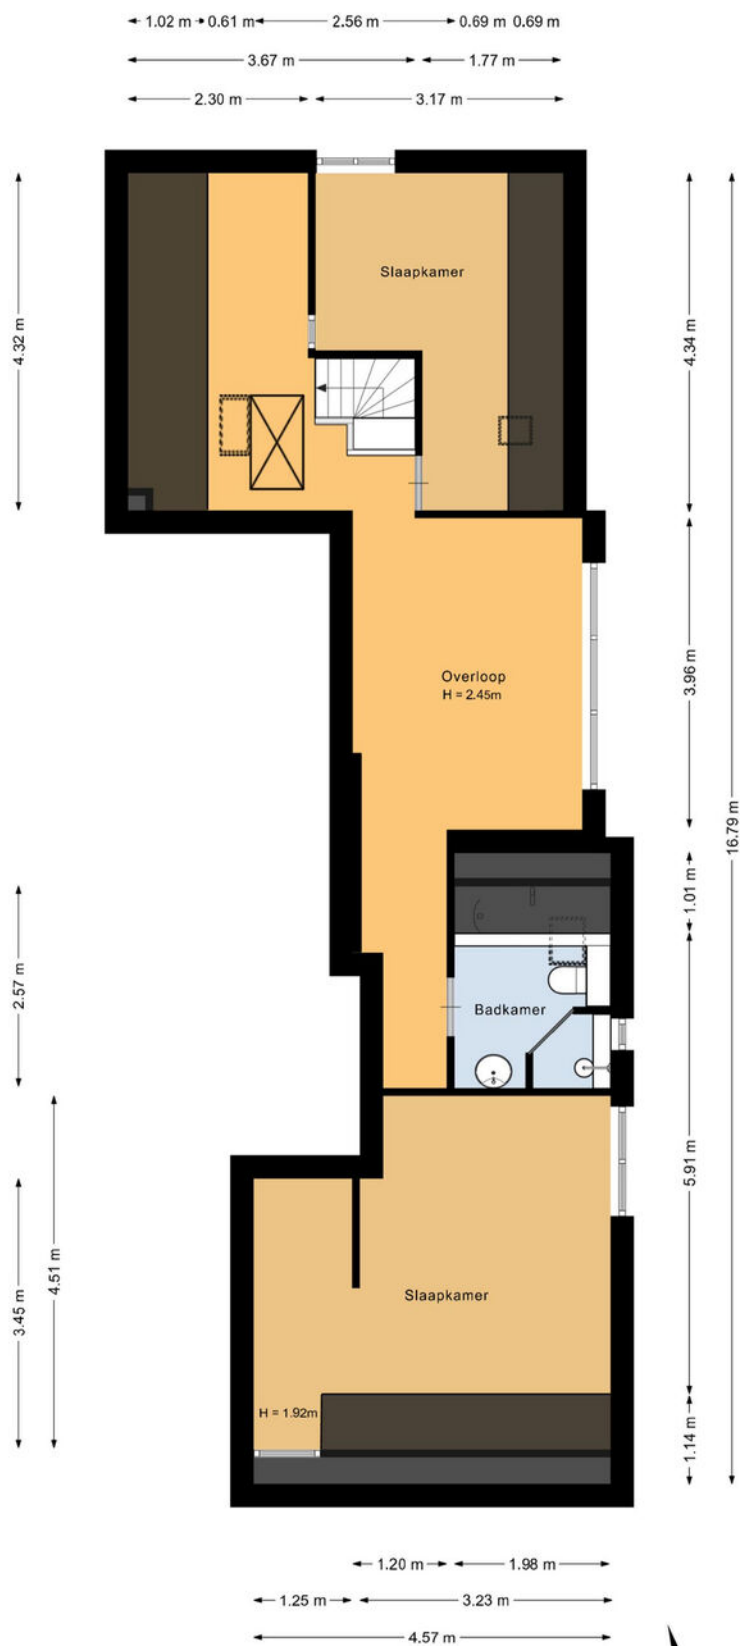

Deze plattegrond is met de meeste zorg samengesteld.
Er kunnen geen rechten aan worden ontleend.



Plattegrond

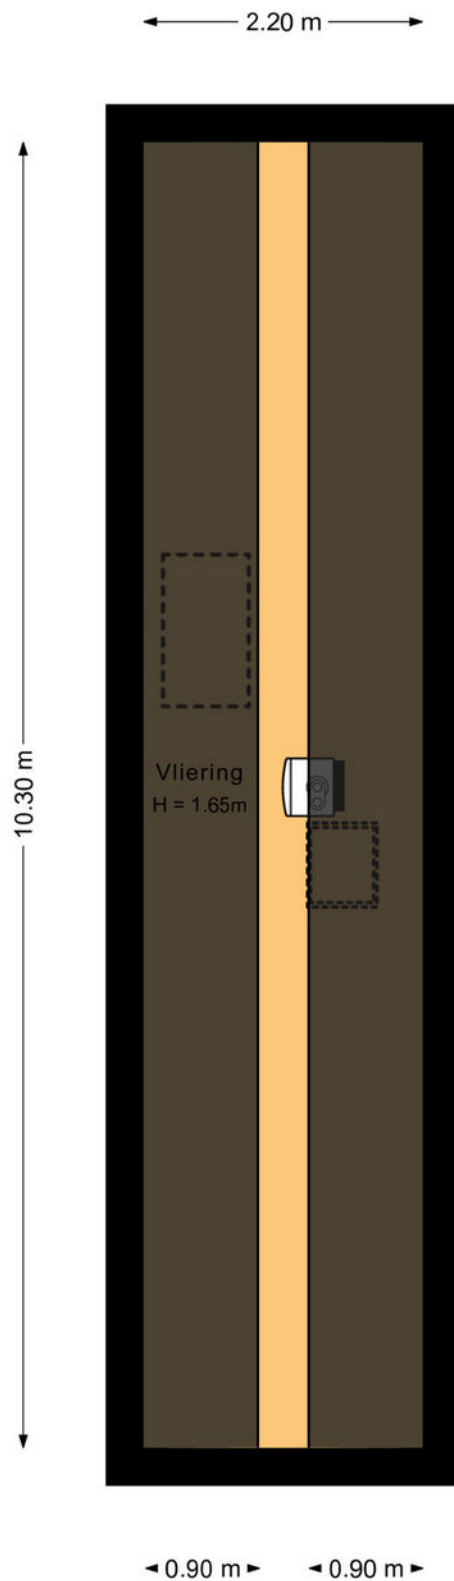

Deze plattegrond is met de meeste zorg samengesteld.
Er kunnen geen rechten aan worden ontleend.



Kadastrale kaart

Kadastrale kaart

Uw referentie: Julianaweg 5



0 5 10 15 20 25m

12345
25

Deze kaart is noordgericht

Perceelnummer

Huisnummer

Vastgestelde kadastrale grens

Voorlopige kadastrale grens

Administratieve kadastrale grens

Bebouwing

Schaal 1: 500

Kadastrale gemeente Appingedam

Sectie C



Perceel 840

kadaster

Aan dit uittreksel kunnen geen betrouwbare maten worden ontleend.
De Dienst voor het kadaster en de openbare registers behoudt zich de intellectuele eigendomsrechten voor, waaronder het auteursrecht en het databankenrecht.

Voor een eensluidend uittreksel, geleverd op 28 april 2026
De bewaarder van het kadaster en de openbare registers

Locatie op de kaart

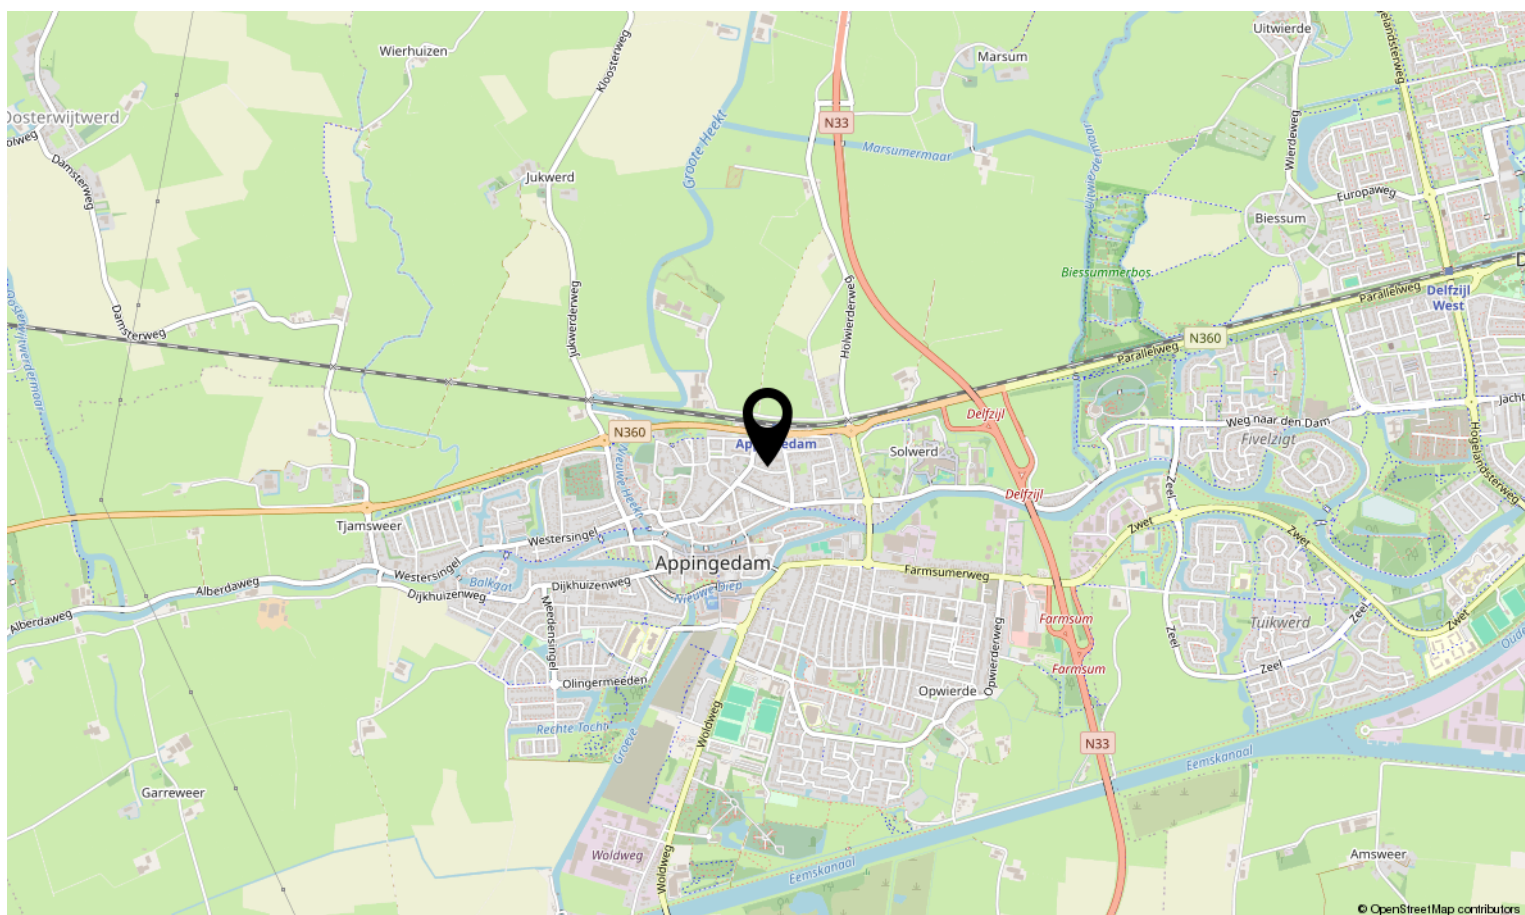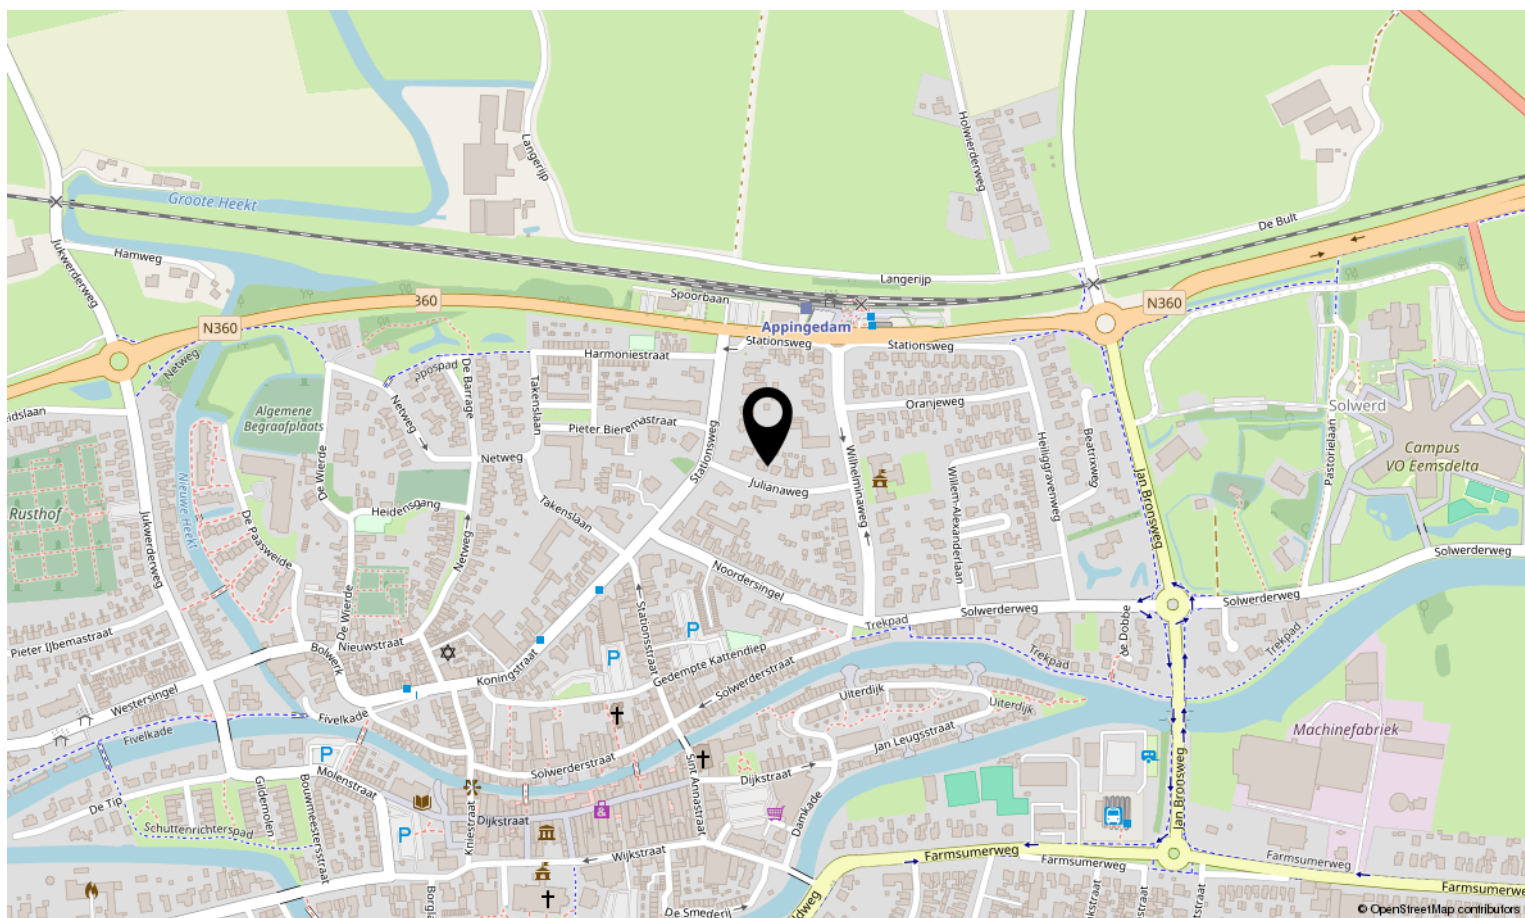

Julianaweg 5, Appingedam

Deze woning wordt verkocht door een professionele partij. Voor de koper is het daarom belangrijk te weten dat de verkoper/eigenaar niet de informatie kan verstrekken die een “normale” verkoper kan geven (hij heeft zelf immers nooit zelf in de woning gewoond). Koper kan daaraan voldoen door bijvoorbeeld een bouwkundige keuring te laten verrichten. Uiteraard zal de verkoper wel alle informatie die hem bekend is delen met de koper.

De Niet-zelfbewoningsclausule

Koper is geattendeerd op het feit dat verkoper het verkochte niet zelf heeft gebruikt/bewoond en dat zij derhalve koper niet heeft kunnen informeren over eigenschappen van c.q. gebreken aan het verkochte, waarvan zij op de hoogte zou zijn geweest als hij het verkochte zelf feitelijk had gebruikt. In dit kader zijn partijen uitdrukkelijk overeengekomen dat dergelijke eigenschappen c.q. gebreken voor risico en rekening van koper komen en dat bij de vaststelling van de koopsom hiermee rekening is gehouden. In dit kader heeft verkoper ook geen vragenlijst ingevuld. Koper is hiermee akkoord.

De Ouderdomsclausule

Het is koper bekend dat de onroerende zaak gebouwd is omstreeks 1928, wat betekent dat de eisen die aan de bouwkwaliteit gesteld mogen worden aanzienlijk lager liggen dan bij nieuwe woningen. Verkoper staat derhalve niet in voor o.a. de funderingen, de vloeren, de leidingen, voor de elektriciteit, water en gas, de riolering en de afwezigheid van enig ongedierte c.q. schimmels (zoals bijvoorbeeld houtworm, boktor, zwam etc.). In afwijking van artikel 6.3 van deze koopakte komt het geheel of ten dele ontbreken van een of meer eigenschappen van de onroerende zaak voor normaal en bijzonder gebruik en het eventueel anderszins niet-beantwoorden van de zaak aan de overeenkomst voor rekening en risico van koper.

Aardbevingsschade en SNN-subsidies:

- Er zijn voor zover bekend **geen** schademeldingen gedaan voor deze woning.
- Het is **niet bekend** of er nog SNN-subsidies beschikbaar zijn voor deze woning.
- Het is **niet bekend** of de woning is opgenomen *of* opgenomen is geweest in het versterkingstraject van het NCG.

Overige opmerkingen:

- De woning heeft Energielabel F en is geldig tot 23 april 2036.
- Akte van levering dient te geschieden bij Clercx Leenders Notarissen te Breda.

DISCLAIMER:

Aan deze presentatie is veel zorg besteed. Wij zijn echter niet aansprakelijk voor eventuele prijs-, druk-, zetfouten en/of wijzigingen.



Jij gaat toch ook voor onafhankelijk advies

Kom vrijblijvend kennismaken



Maak een afspraak

Het beste advies voor jouw situatie

Bij De Hypotheekshop nemen we je persoonlijke woonwensen, inkomen en toekomstplannen als uitgangspunt. Want iedereen – en dus ook elk hypotheekadvies – is uniek. Wij vergelijken het complete hypotheekaanbod van ruim 30 geldverstrekkers. Helemaal onafhankelijk én op maat.

Maak vrijblijvend een afspraak!



De Hypotheekshop Appingedam
Sint Annastraat 2 | 9901 AW Appingedam
T. 0596-693666 | appingedam110@hypotheekshop.nl
www.hypotheekshop.nl/appingedam

Hypotheken

Financieel advies

Verzekeringen



Interesse in deze woning?

Neem contact op met ons kantoor.

Kamp&Koolhof makelaars en taxateurs

Landstraat 71, 9934 BK Delfzijl
0596-612220 | info@kampenkoolhof.nl
www.kampenkoolhof.nl

