



**SNELDER
ZIJLSTRA**

Thuis in Twente



Ververstraat 22

Overdinkel | € 259.000 k.k.



Ververstraat 22

Starters in Overdinkel opgelet! De Ververstraat 22 is nog helemaal naar smaak te maken én wordt volledig verduurzaamd opgeleverd.

De technische staat van de woning is goed, maar de interne afwerking heeft behoefte aan modernisering. Momenteel heeft de woning een energielabel C. Echter, voor de eigendomsoverdracht zal de verkoper (op zijn kosten) de volgende extra verduurzamingswerkzaamheden uitvoeren:

- Isoleren van de begane grond vloer;
- Isoleren van de spouwmuren;
- Glas vervangen voor HR++ glas en plaatsen ventilatieroosters.

Indeling o.a.:

Entree voorzien van meterkast, toilet met fontein en provisieruimte. Doorzon woonkamer met open keuken en toegang naar de bijkeuken.

Eerste verdieping:

Overloop met inbouwkast, drie slaapkamers voorzien van inbouw kastruimte en badkamer voorzien van toilet, wastafel en douche.

Tweede verdieping:

Vlizotrap naar de bergzolder.

Buiten:

Tuin gelegen op het zuidwesten voorzien van achterom.

Kenmerken:

Bouwjaar 1969. Inhoud 401 m³. Woonoppervlakte 95 m². Energietabel E.

Bijzonderheden koopovereenkomst:

- Verplichting tot zelfbewoning, dus koop t.b.v. verhuur/belegging uitgesloten.
- Verbod doorverkoop in de eerste 2 jaren na eigendomsoverdracht.
- In de koopovereenkomst zal een ouderdoms-, asbest- en een niet-zelfbewoningsclausule worden opgenomen.
- Beperkte keuzevrijheid notaris: verplichte standplaats in Enschede, Haaksbergen of Losser.
- Koper en verkoper zijn pas gebonden indien beiden de koopovereenkomst hebben getekend.

Aanvaarding: in overleg.

Exclusief voor huurders woningcorporatie:

Goed nieuws als je momenteel in een sociale huurwoning van een woningcorporatie woont (met een kale huurprijs tot € 932,93). Je hebt dan voorrang bij de verkoop van bepaalde koopwoningen van verschillende woningcorporaties in jouw huidige woonplaats, zoals Domijn, Ons Huis of De Woonplaats.



Gedurende de eerste vier weken na de online publicatie van de woning hebben huurders van sociale huurwoningen van een woningcorporatie een speciale kans om deze koopwoning te bemachtigen. Mochten we binnen deze periode geen geschikte koper vinden, dan kunnen alle geïnteresseerden een bod uitbrengen.

De getaxeerde waarde van de woning bedraagt € 250.000,- en biedingen kunnen vanaf deze prijs worden gedaan. Het indienen van een bod geeft geen exclusief recht op onderhandelingen met de verkoper. De verkoper behoudt zich het recht voor om te beslissen of ze akkoord gaan met een bod en, zo ja, met welk bod.

Let op: als je momenteel een huurwoning huurt van een van de woningcorporaties met een kale huurprijs boven € 932,93 dan geldt dit voordeel helaas niet voor jou. Ook wanneer je een sociale huurwoning huurt van een andere verhuurder dan een woningcorporatie geldt dit voordeel helaas niet. De voorrang geldt alleen voor sociale huurders van een woningcorporatie en zij dienen dit aan te tonen middels een recent opgestelde verhuurdersverklaring.

Heb je vragen of ben je geïnteresseerd? Wij informeren je graag.

Interesse in dit huis? Schakel je eigen NVM-aankoopmakelaar in. Hij of zij komt op voor jou belangen als koper en bespaart je tijd, geld en zorgen.

Deze presentatie is informatief en geheel vrijblijvend. Aan eventuele onjuistheden kunnen geen rechten worden ontleend.

Kenmerken

Klik hier voor
de volledige
kenmerken
in jouw **Move**
account.

Bouw

Soort woonhuis	eengezinswoning
Type woning	tussenwoning
Bouwjaar	1969

Oppervlakten en inhoud

Wonen	95 m ²
Overig inpandige ruimte	20 m ²
Gebouwgebonden buitenruimte	-
Perceel	169 m ²
Inhoud	401 m ³

Indeling


Aantal kamers	4
Aantal woonlagen	3

Energie

Energielabel	E
Energielabel geldig tot	27-07-2027
Isolatie	muurisolatie, vloerisolatie
Verwarming	c.v.-ketel
Warm water	c.v.-ketel
Cv-ketel	AWB 2021





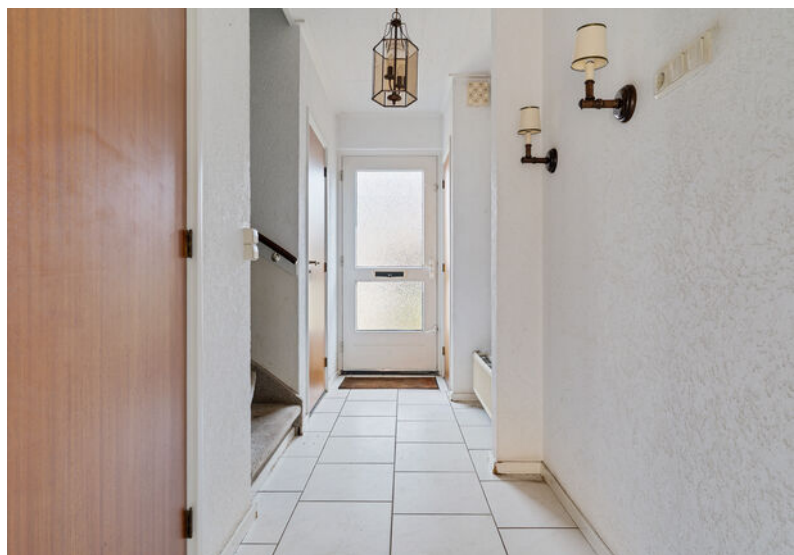
















Jouw droomwoning
begint met een
hypotheekadvies
van Snelder Zijlstra.

Plattegronden

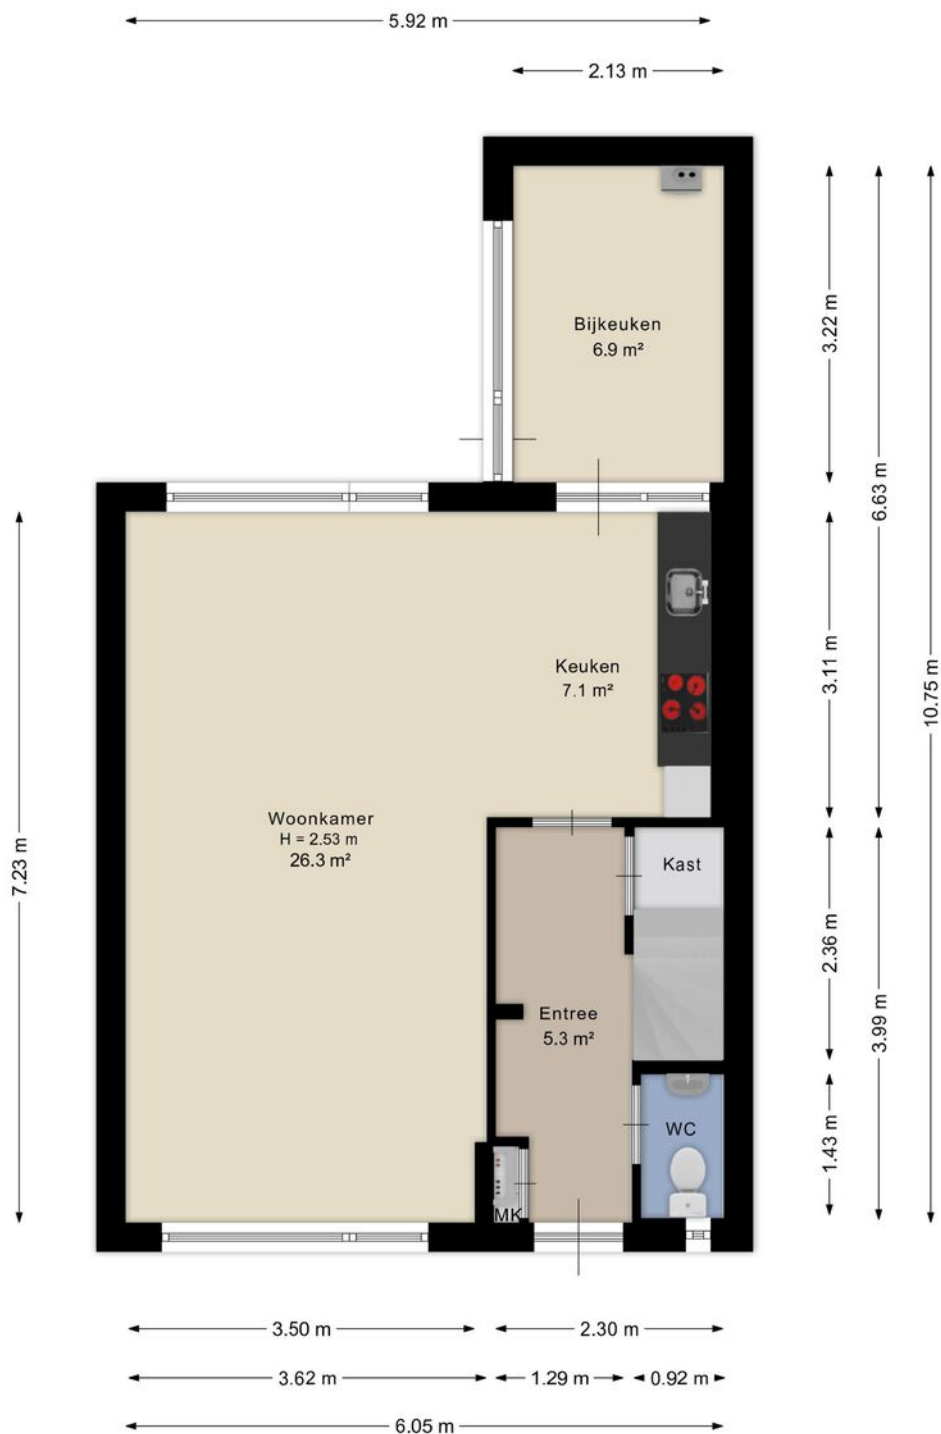


Aan de plattegrond kunnen geen rechten worden ontleend.
www.proland.nl

Plattegronden




Aan de plattegrond kunnen geen rechten worden ontleend.
www.proland.nl

Plattegronden

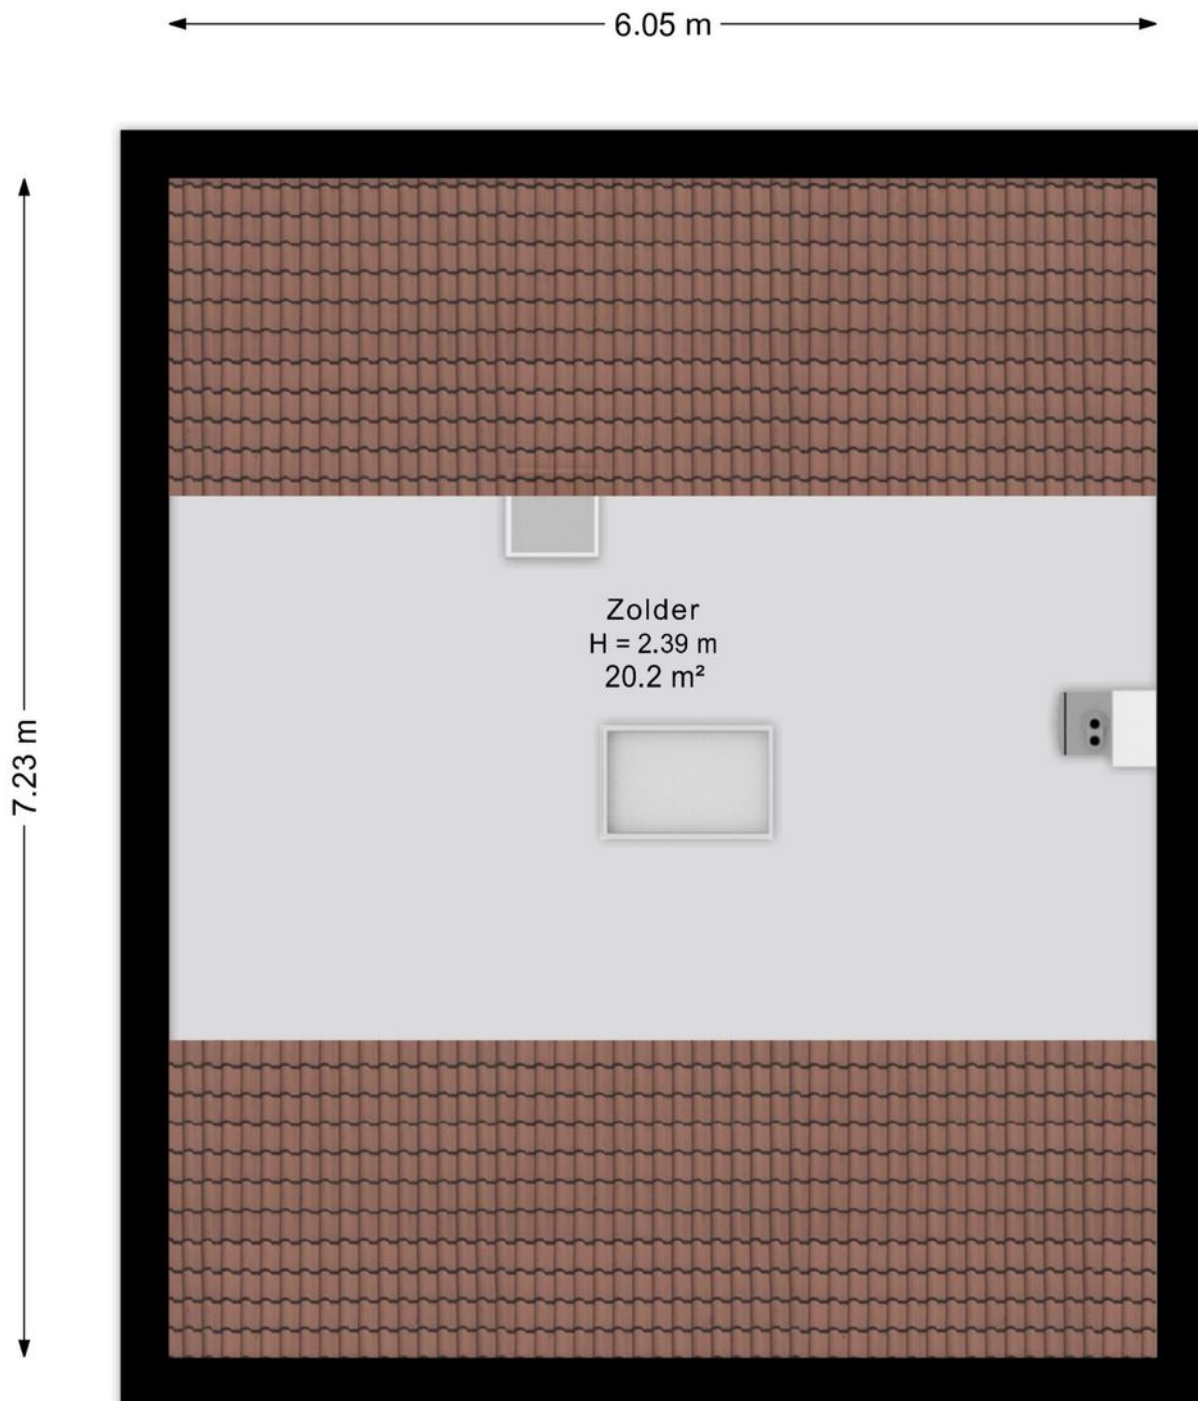

Aan de plattegrond kunnen geen rechten worden ontleend.
www.proland.nl

Plattegronden

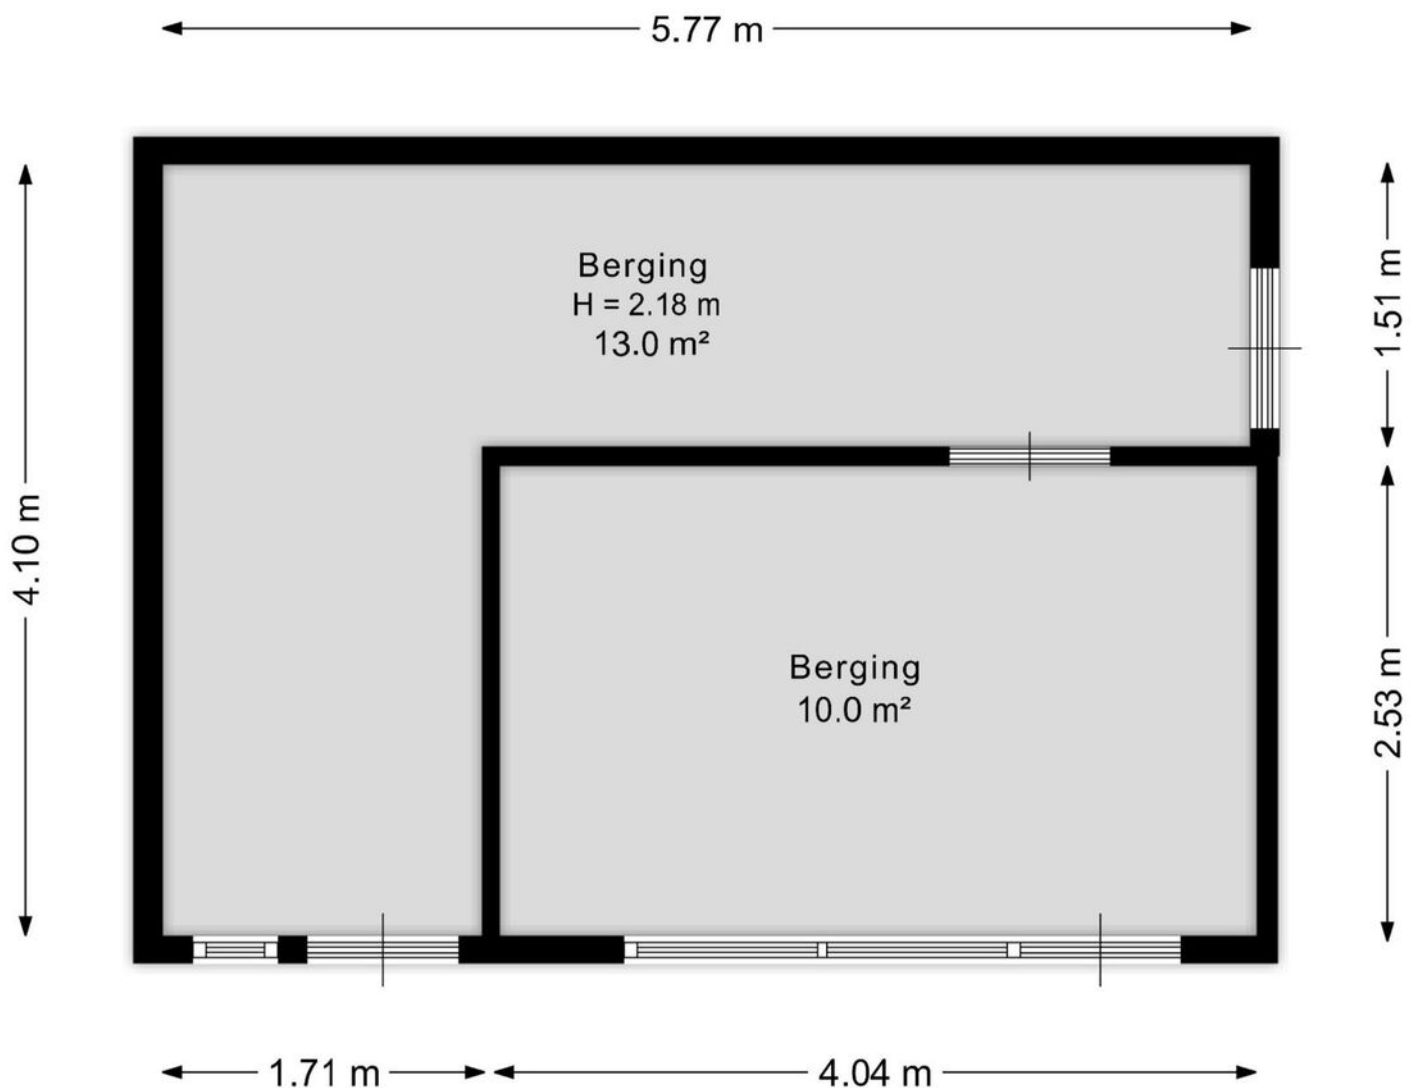

Aan de plattegrond kunnen geen rechten worden ontleend.
www.proland.nl

Kadastrale gegevens

Wil je weten welke regels en beleid gelden op deze locatie en toekomstige ontwikkelingen bekijken?
We verwijzen je graag door naar de website van het Omgevingsloket van de Overheid.

Adres

Ververstraat 22

Gemeente

Losser

Perceeloppervlakte

169 m²

Postcode, plaats

7586 CV, Overdinkel

Sectie / perceel

K / 6617



Kadastrale kaart

Uw referentie: ---



12345	Deze kaart is noordgericht	Schaal 1: 500	kadaster
25	Perceelnummer	Kadastrale gemeente Losser	
	Huisnummer	Sectie K	
	Vastgestelde kadastrale grens	Perceel 6617	
	Voorlopige kadastrale grens		
	Administratieve kadastrale grens		
	Bebouwing		
Aan dit uittreksel kunnen geen betrouwbare maten worden ontleend. De Dienst voor het kadaster en de openbare registers behoudt zich de intellectuele eigendomsrechten voor, waaronder het auteursrecht en het databankenrecht.			

Locatie in Overdinkel

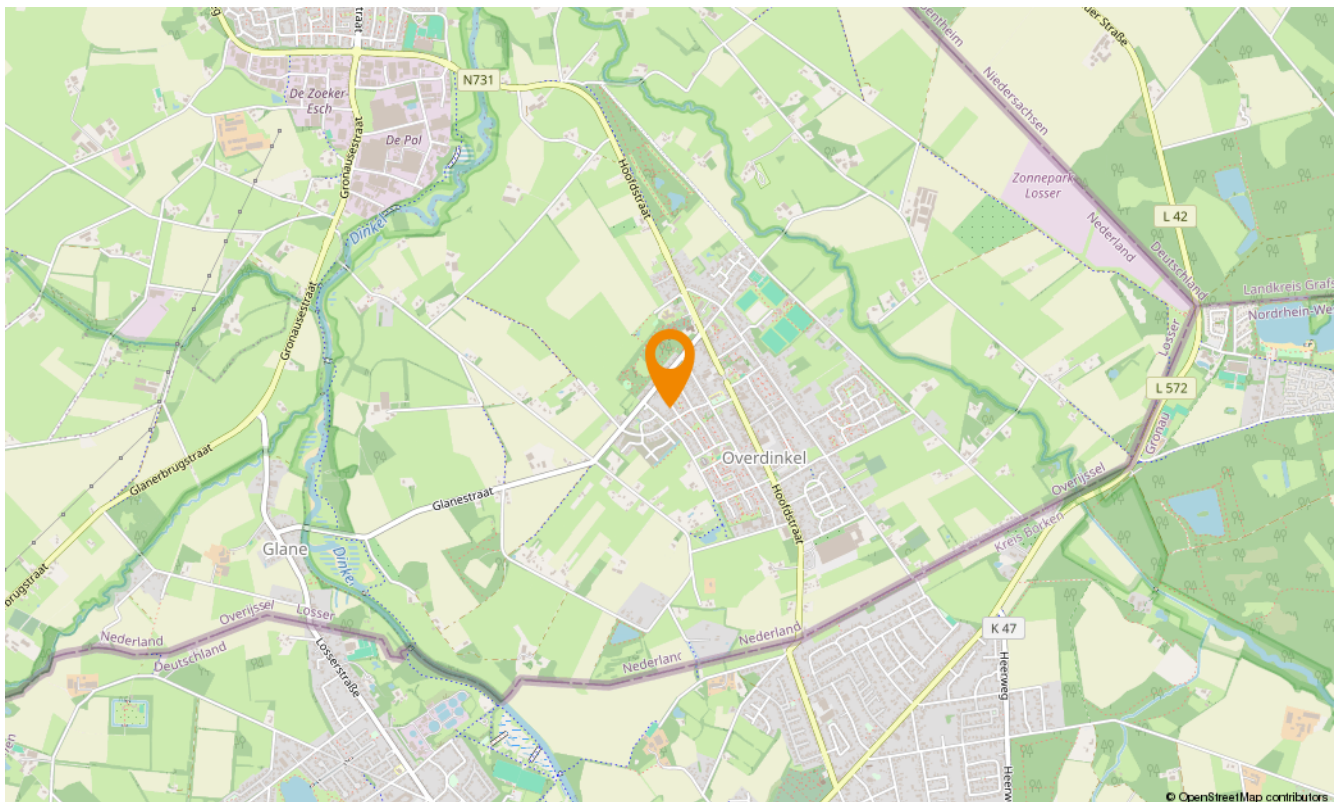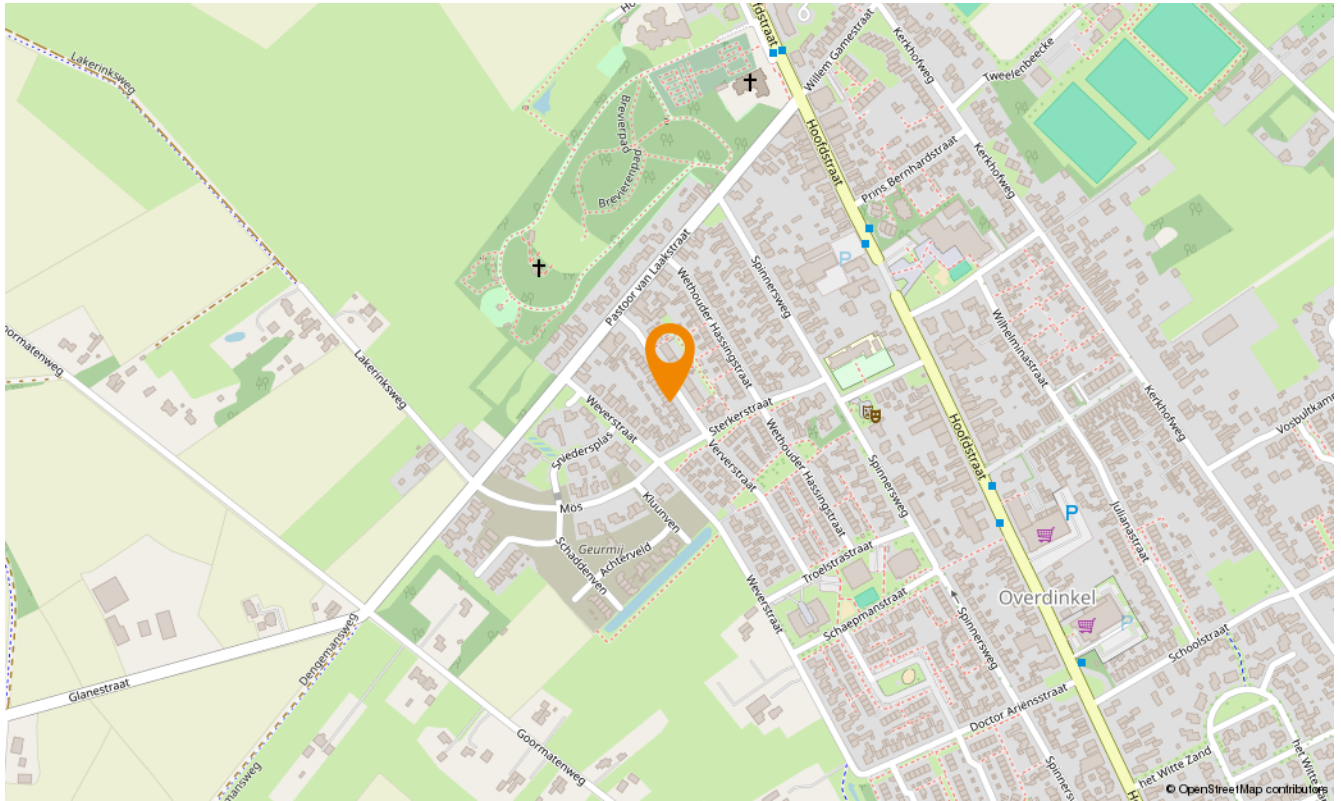

Snelder Zijlstra Hypotheken

Enschede

De verkoop van een woning gaat veelal samen met de aankoop van een nieuwe woning. Bij aankoop is vooraf inzicht in jouw financiële mogelijkheden belangrijk.

Voor hypotheekadvies kun je terecht bij onze onafhankelijke en deskundige hypotheekafdeling. Om jou zo snel mogelijk te kunnen helpen, starten zij elk adviestraject met een gratis oriëntatiegesprek. Je krijgt meer inzicht in hoeveel je kunt lenen en welke maandlasten je maximaal kunt dragen. Zo weet je direct of de koop van jouw droomhuis mogelijk is.

Of het nu gaat om een nieuwe hypotheek, een oversluiting, een overbrugging of een verbouwing, zelfs voor een echtscheidingssituatie kunnen zij de mogelijkheden met jou doornemen.

Snelder Zijlstra Hypotheken werkt volgens een vast stappenplan:

- Kennismaking en vrijblijvend oriënterend gesprek
- Advies op maat op basis van jouw wensen en mogelijkheden
- Opstellen adviesrapport
- Ondertekenen definitieve hypotheekofferte
- Afwikkeling hypotheekdossier

Uiteraard kunnen zij jou van tussentijds rente advies voorzien, verzorgen zij de nazorg en blijven zij gedurende de looptijd van de hypotheek jouw aanspreekpunt. Wel zo prettig!

Plan een kennismakingsgesprek, dit is altijd gratis en vrijblijvend!



Maarten Heutink

Erkend Financieel Adviseur
Financieel Echtscheidingsadviseur



Esther Hasselerharm

Erkend Financieel Adviseur
Erkend Hypothecair Planner



Verzekerd
van een
beter bod

Bieden met zekerheid

Met ons unieke Bieden met Zekerheid Certificaat kun jij zónder voorbehoud van financiering een bod doen op jouw droomwoning. Mét keuzevrijheid van geldverstrekker!

De kosten van dit certificaat zijn alleen van toepassing bij een succesvolle aankoop.

- ✓ **Nauwkeurige berekening op basis van jouw financiële situatie**
Wij maken een nauwkeurige berekening van de maximale hoogte van het bod dat jij kunt doen op de gewenste woning.
- ✓ **Ontvangst Certificaat Bieden met Zekerheid**
Op basis van deze berekening ontvang jij het Certificaat Bieden met Zekerheid.
- ✓ **Bieden zonder financieel voorbehoud**
Met ons certificaat kun jij een bod doen zónder financieel voorbehoud. Zo vergroot je de kans op een succesvolle bieding!



Klik hier
voor al onze
diensten.

Aanvullende diensten

Verkoop

Het verkopen van je huis is een grote stap die veel beslissingen met zich meebrengt. Een ervaren verkoopmakelaar helpt je om dit proces soepel en succesvol te laten verlopen. Bij Snelder Zijlstra Makelaars vind je de juiste makelaar om jouw huis snel en onder de beste voorwaarden te verkopen.

Aankoop

Op zoek naar een appartement in het bruisende stadshart van Enschede, een fijne twee-onder-één-kap in de buurt van Hengelo of een landelijke woonboerderij in een karakteristieke Twentse plaats? Als aankoopmakelaar brengen wij jouw woondromen in kaart én in vervulling. Onze ervaren aankoopmakelaars weten precies waar jij op moet letten!

Taxaties

Bij de aankoop van een huis heb je in de meeste gevallen een taxatierapport nodig. Het taxeren van een huis is een vak apart, omdat verschillende factoren invloed hebben op de waarde. Onze ervaren taxateurs weten al deze factoren op de juiste waarde te schatten. Je kunt van ons een eerlijk en onderbouwd taxatierapport verwachten.

Verzekeringen

Bij het afsluiten van een hypotheek word je door de hypotheekverstrekker verplicht om een opstalverzekering af te sluiten. Hiermee verzekert je jouw woning tegen schade door bijvoorbeeld brand, storm, water of inbraak. Onze onafhankelijke verzekeringsadviseurs kunnen jou deskundig en uitgebreid adviseren. Ook het verzekeren van je inboedel, je auto en overige zaken komen hierbij aan bod. Natuurlijk afgestemd op jouw persoonlijke situatie!



SNELDER ZIJLSTRA

Contact opnemen

Snelder Zijlstra Enschede

Hoedemakerplein 1, 7511 JR Enschede
053 485 22 22 | enschede@snelderzijlstra.nl

Snelder Zijlstra Hypotheken

Hoedemakerplein 1, 7511 JR Enschede
053 485 22 77 | hypotheken.enschede@snelderzijlstra.nl

Snelder Zijlstra Hengelo

Bornsestraat 1-101, 7556 BA Hengelo
074 291 58 40 | hengelo@snelderzijlstra.nl

Snelder Zijlstra Almelo

Wierdensestraat 39B, 7607 GE Almelo
0546 850 111 | almelo@snelderzijlstra.nl

Snelder Zijlstra Borne

Dorsetplein 9D, 7622 CH Borne
074 205 11 93 | borne@snelderzijlstra.nl

Snelder Zijlstra Oldenzaal

Ootmarsumsestraat 8, 7573 GL Oldenzaal
0541 246 800 | oldenzaal@snelderzijlstra.nl

[snelderzijlstra.nl](https://www.snelderzijlstra.nl)



@snelderzijlstra



@snelderzijlstra