



MELKEMASTATE 2 A 58

LEEUWARDEN

Kenmerken



WOONOPPERVLAKTE

57 m²

INHOUD

198 m³

BOUWJAAR

1985

AANTAL KAMERS

2

AANTAL SLAAPKAMERS

1

PERCEELOPPERVLAKE

0 m²

TYPE WONING

appartement

ISOLATIE

volledig geïsoleerd

VERWARMING

blokverwarming, vloerverwarming
geheel

ENERGIELABEL

A

Omschrijving

Wonen in een modern en duurzaam appartement binnen een uniek transformatieproject! Aan de Melkemastate in de geliefde woonwijk Cammingaburen bevindt zich dit instapklare 2-kamerappartement van circa 57 m², gelegen in het recent getransformeerde wooncomplex 'Melkemastate'. Het voormalige kantoorpand is volledig vernieuwd en in november 2025 opgeleverd als eigentijds appartementencomplex met een bijzondere visie op wonen, ontmoeten en leven. Het appartement beschikt over energielabel A, comfortabele vloerverwarming en een eigen berging in de kelder van het complex. Daarnaast is er een eigen parkeerplaats aanwezig.

Bij binnenkomst in het appartement komt u in de nette entree/hal, welke toegang biedt tot het toilet, de berging met witgoedopstelling/technische apparaten en de lichte leefruimte. De woonkamer vormt een prettige en open leefomgeving met voldoende ruimte voor een comfortabele zit- en eethoek. In de woonkamer bevindt zich een moderne woonkeuken, voorzien van diverse inbouwapparatuur. Vanuit de woonkamer bereikt u de slaapkamer, die direct in verbinding staat met de badkamer voorzien van een douche en wastafel. Dankzij de praktische indeling en de moderne afwerking is het appartement ideaal voor starters, alleenstaanden of juist voor wie comfortabel en toekomstbestendig wil wonen.

Het wooncomfort wordt versterkt door de aanwezige vloerverwarming, welke wordt verwarmd middels gasgestookte collectieve cv-ketels. Daarnaast is het appartement volledig geïsoleerd en voorzien van energielabel A. De externe berging van circa 5 m² bevindt zich in de kelder van het complex en is voorzien van verlichting.

Melkemastate onderscheidt zich door haar unieke woonconcept gebaseerd op de zogenoemde 'blue zones', in Fryslân ook wel 'bloeizones' genoemd. Het complex is ontworpen met aandacht voor gezondheid, ontmoeting en leefgeluk. Zo zijn er diverse gezamenlijke voorzieningen gerealiseerd, waaronder een gezamenlijke huiskamer en sportruimte. Hierdoor ontstaat een woonomgeving waar jong en oud elkaar ontmoeten en waar ruimte is voor sociale verbinding, beweging en een positieve leefstijl.

De ligging in Cammingaburen is bijzonder praktisch. Winkelcentrum Cammingaburen, supermarkten, sportvoorzieningen, openbaar vervoer en diverse uitvalswegen bevinden zich op korte afstand. Daarnaast bent u binnen enkele minuten in het centrum van Leeuwarden en geniet u in de directe omgeving van veel groen en wandelmogelijkheden.







































Aan de plattegronden kunnen geen rechten worden ontleend
Midea Vastgoed www.mideavastgoed.nl

Plattegrond

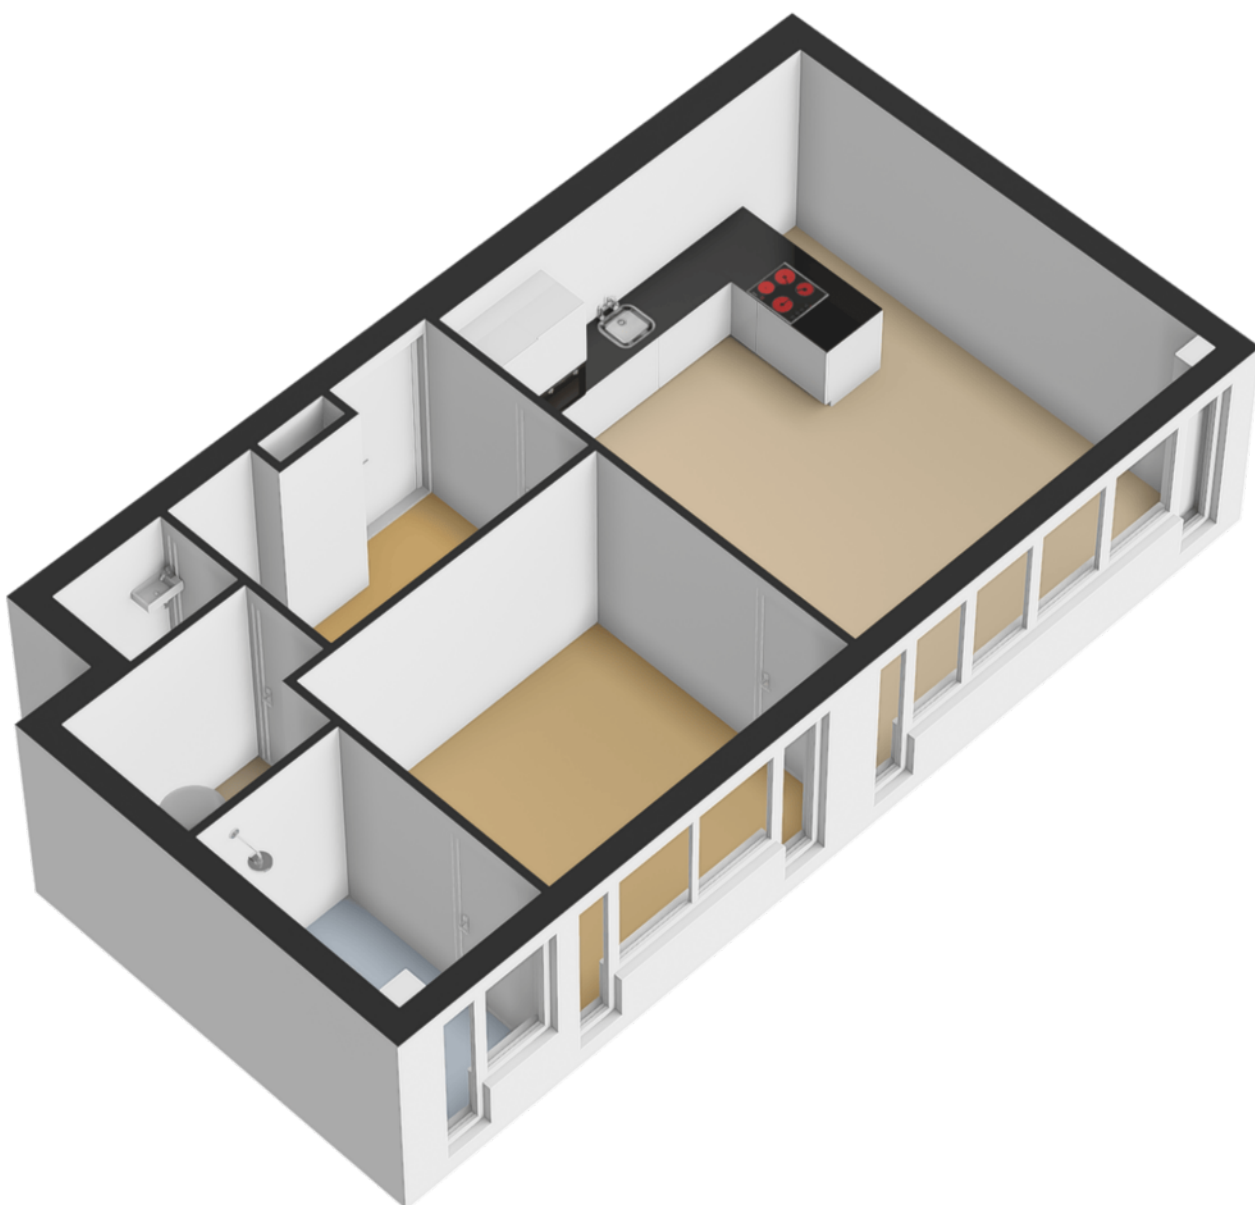


Plattegrond

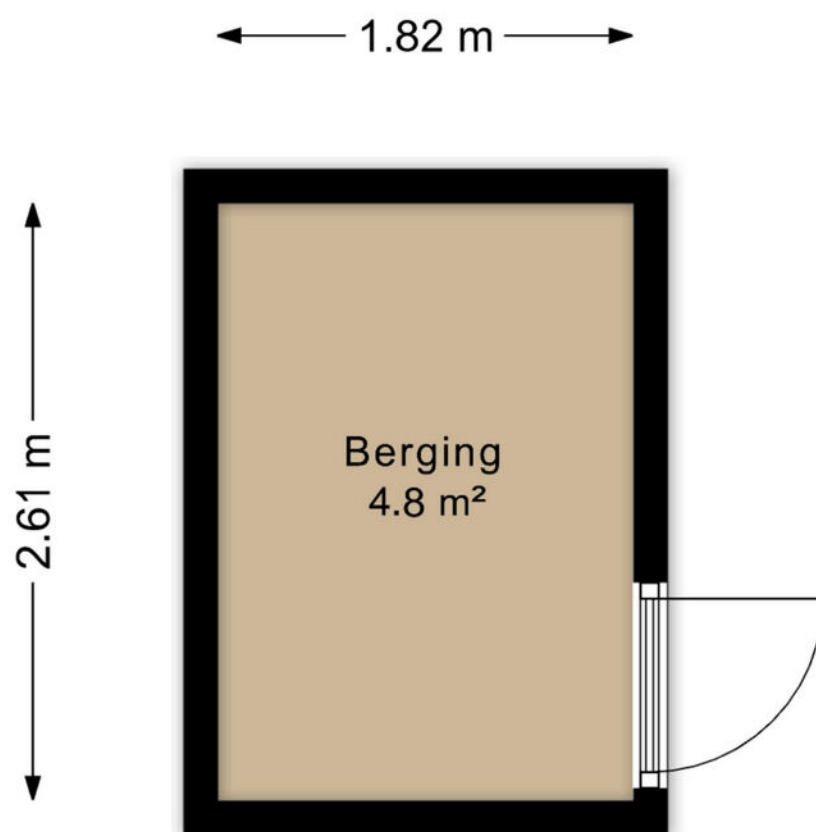


Aan de plattegronden kunnen geen rechten worden ontleend
Midea Vastgoed www.mideavastgoed.nl

Plattegrond

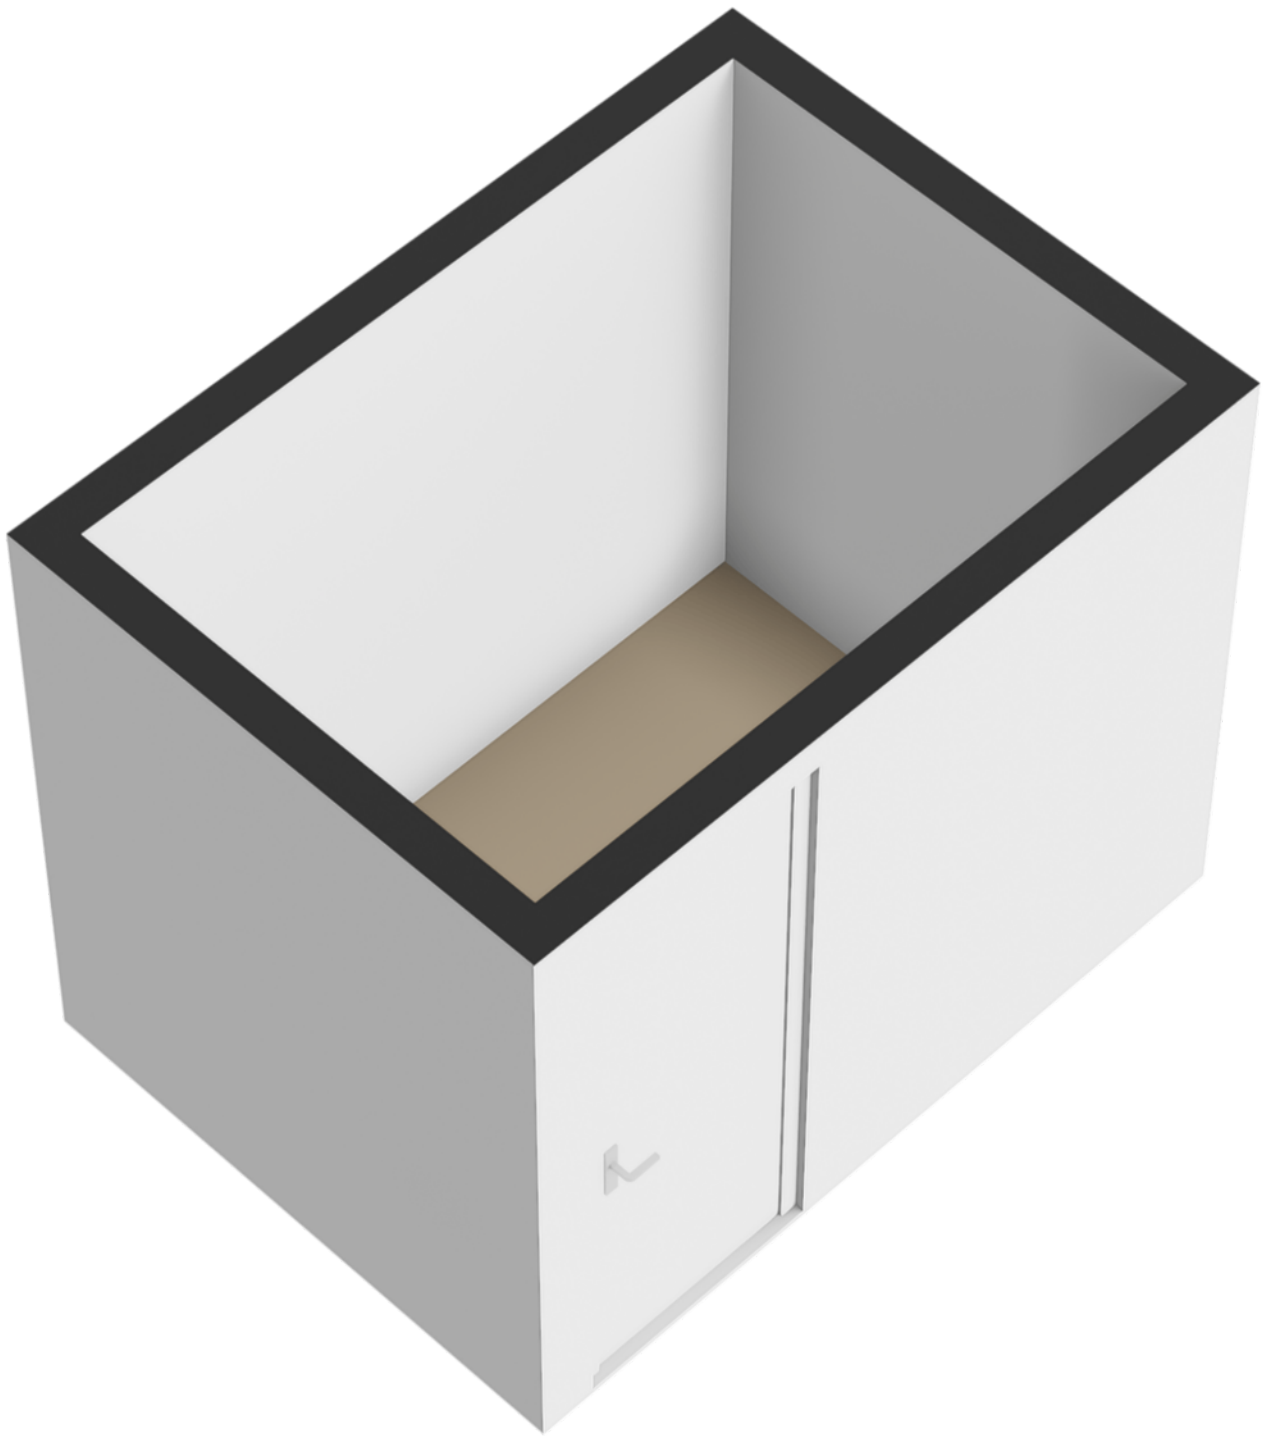

Plattegrond

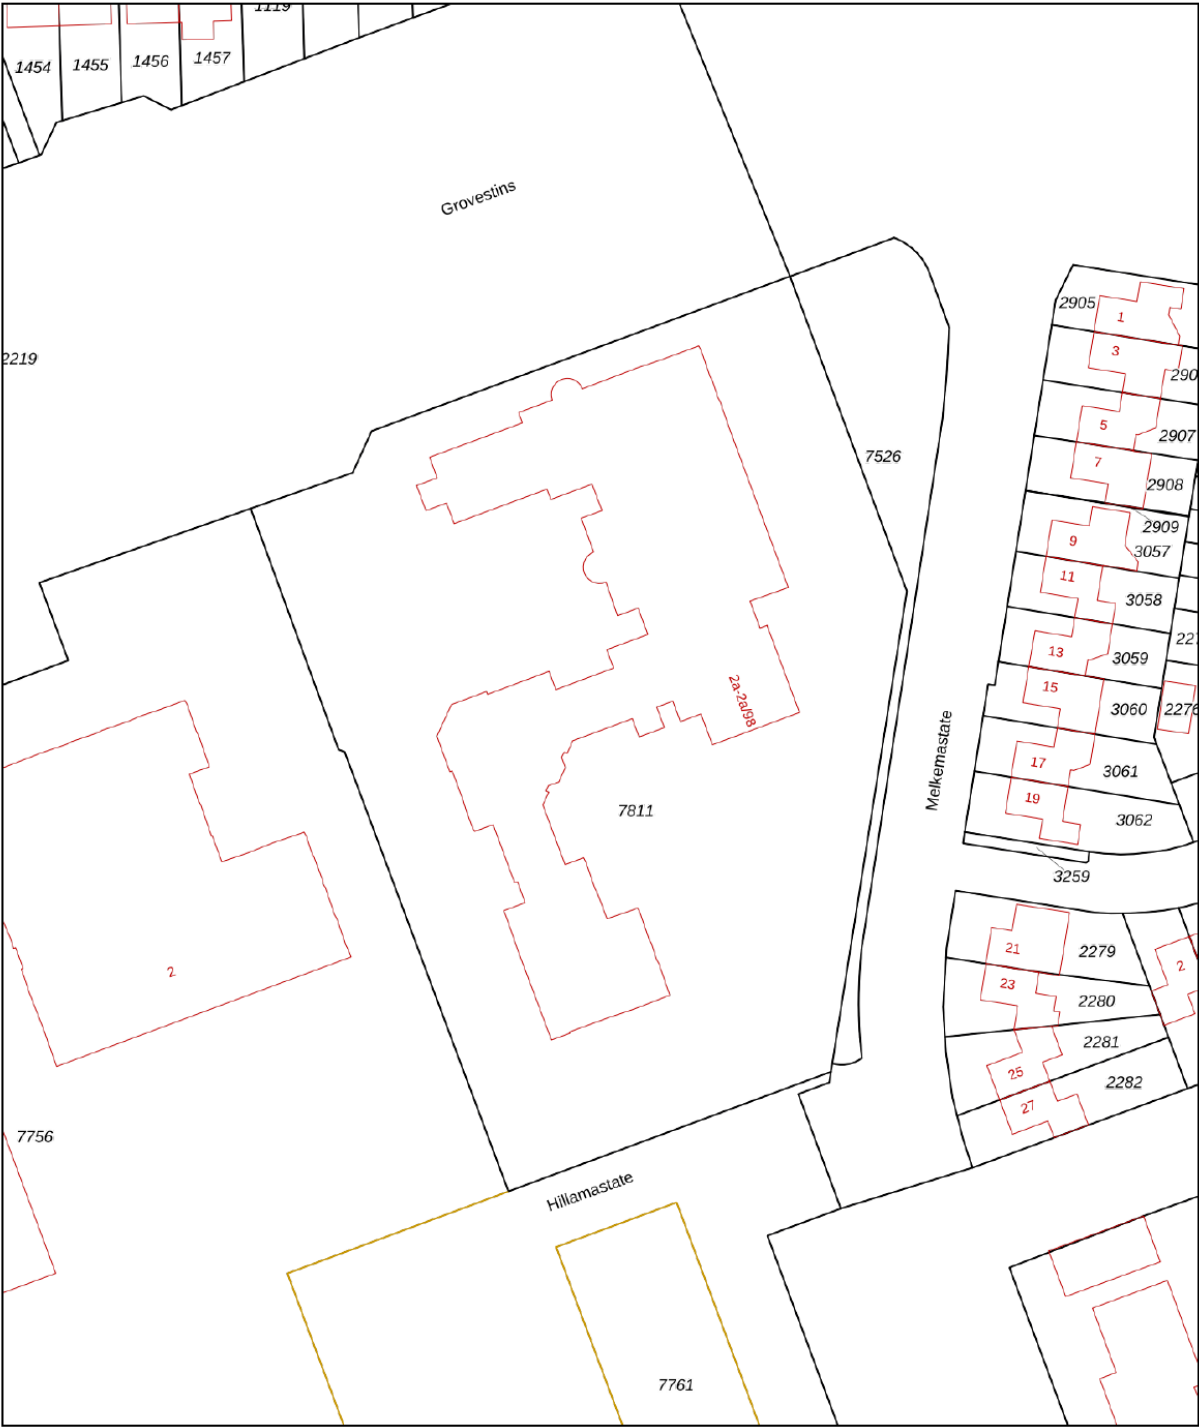

12345
25

Deze kaart is noordgericht

Perceelnummer

Huisnummer

Vastgestelde kadastrale grens

Voorlopige kadastrale grens

Administratieve kadastrale grens

Bebouwing

Schaal 1: 1000

Kadastrale gemeente Leeuwarden

Sectie K

Perceel 7811

kadaster


Voor een eensluidend uittreksel, geleverd op 28 mei 2026

De bewaarder van het kadaster en de openbare registers

Aan dit uittreksel kunnen geen betrouwbare maten worden ontleend.


De Dienst voor het kadaster en de openbare registers behoudt zich de intellectuele eigendomsrechten voor, waaronder het auteursrecht en het databankenrecht.

Locatie op de kaart

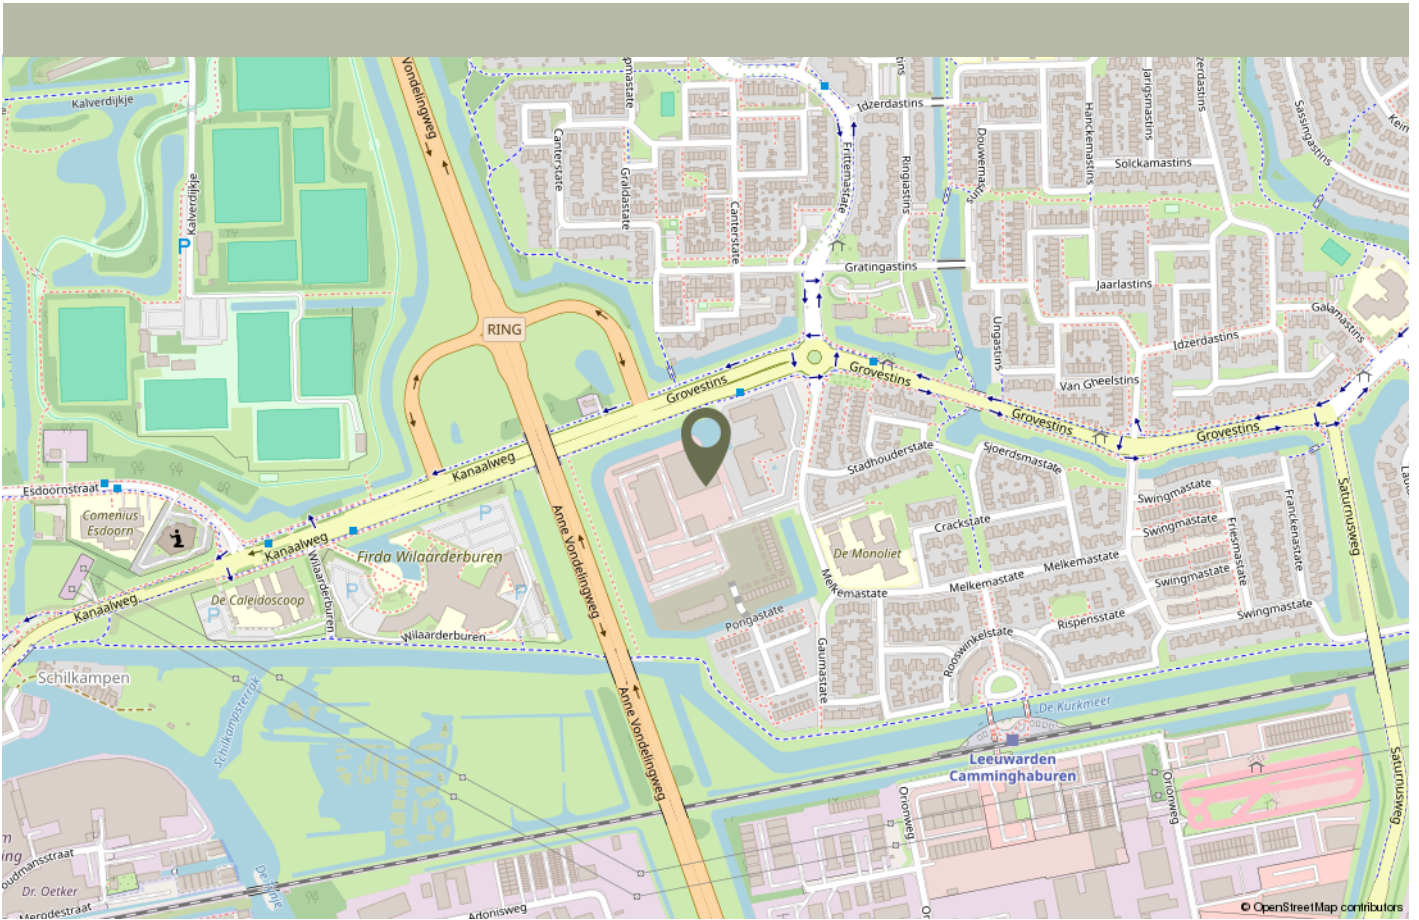

Het appartement is gelegen in de groene en geliefde woonwijk Camminghaburen, een ruim opgezette wijk met veel openbaar groen en waterpartijen. In de directe omgeving bevinden zich diverse voorzieningen, waaronder winkelcentrum Camminghaburen, supermarkten, scholen, sportfaciliteiten en het NS-station.

Ook recreatiegebied De Groene Ster met diverse wandel-, fiets- en recreatiemogelijkheden ligt op korte afstand. Dankzij de gunstige ligging nabij de uitvalswegen zijn zowel het centrum van Leeuwarden als de N31 en A32 uitstekend bereikbaar.

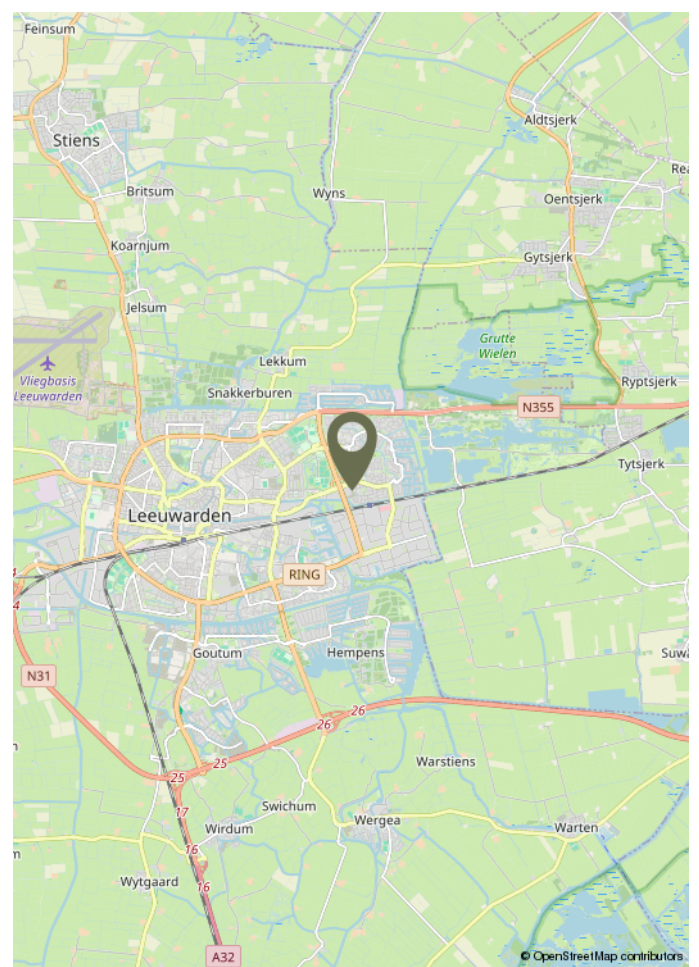

Lijst van zaken

	Blijft achter	Gaat mee	Ter overname	N.v.t.
Woning - Interieur				
(Voorzet) openhaard met toebehoren				X
Allesbrander				X
Houtkachel				X
(Gas)kachels				X
Designradiator(en)				X
Radiatorafwerking				X
Verlichting, te weten				
- inbouwspots/dimmers	X			
- opbouwspots/armaturen/lampen/dimmers	X			
- losse (hang)lampen	X			
-				X
-				X
(Losse)kasten, legplanken, te weten				
-				X
-				X
Raamdecoratie/zonwering binnen, te weten				
- gordijnrails	X			
- gordijnen	X			
- overgordijnen	X			
- vitrages	X			
- rolgordijnen	X			
- lamellen				X
- jaloezieën				X
- (losse) horren/rolhorren				X

Lijst van zaken

	Blijft achter	Gaat mee	Ter overname	N.v.t.
-				X
-				X
Vloerdecoratie, te weten				
- vloerbedekking				X
- parketvloer				X
- houten vloer(delen)				X
- laminaat				X
- plavuizen				X
- PVC vloer	X			
-				X
Overig, te weten				
- spiegelwanden				X
- schilderij ophangsysteem				X
-				X
-				X
-				X
-				X
Woning - Keuken				
Keukenblok (met bovenkasten)	X			
Keuken (inbouw)apparatuur, te weten				
- kookplaat	X			
- (gas)fornuis	X			
- afzuigkap	X			
- magnetron				X

Lijst van zaken

	Blijft achter	Gaat mee	Ter overname	N.v.t.
- oven				X
- combi-oven/combimagnetron	X			
- koelkast	X			
- vriezer	X			
- koel-vriescombinatie	X			
- vaatwasser	X			
- Quooker				X
- koffiezetapparaat				X
-				X
-				X
Keukenaccessoires, te weten				
-				X
-				X
-				X
-				X
-				X
-				X
-				X
-				X
Woning - Sanitair/sauna				
Sauna met toebehoren				X
				X
				X
Toilet met de volgende toebehoren				
- toilet	X			

Lijst van zaken

	Blijft achter	Gaat mee	Ter overname	N.v.t.
- toiletrolhouder	X			
- toiletborstel(houder)	X			
- fontein	X			
-				X
-				X
Badkamer met de volgende toebehoren				
- ligbad				X
- jacuzzi/whirlpool				X
- douche (cabine/scherf)	X			
- stoomdouche (cabine)				X
- wastafel	X			
- wastafelmeubel				X
- planchet				X
- toiletkast				X
- toilet				X
- toiletrolhouder				X
- toiletborstel(houder)				X
-				X
-				X
Woning - Extérieur/installaties/veiligheid/energiebesparing				
Schotel/antenne				X
Brievenbus				X
Kluis				X
(Voordeur)bel	X			
Alarminstallatie				X

Lijst van zaken

	Blijft achter	Gaat mee	Ter overname	N.v.t.
(Veiligheids)sloten en overige inbraakpreventie	X			
Rookmelders	X			
(Klok)thermostaat				X
Airconditioning				X
Screens				X
Rolluiken				X
Zonwering buiten				X
Telefoonaansluiting/internetaansluiting	X			
Veiligheidsschakelaar wasautomaat				X
Waterslot wasautomaat				X
Zonnepanelen				X
Oplaadpunt elektrische auto				X
				X
				X
				X
				X
				X
Warmwatervoorziening, te weten				
- CV-installatie	X			
- boiler				X
- geiser				X
-				X
-				X
-				X
Isolatievoorzieningen (voorzetramen/ radiatorfolie etc.), te weten				
-				X

Lijst van zaken

	Blijft achter	Gaat mee	Ter overname	N.v.t.
-				X
Tuin - Inrichting				
Tuinaanleg/bestrating				X
Beplanting				X
				X
Tuin - Verlichting/installaties				
Buitenverlichting				X
Tijd- of schemerschakelaar/bewegingsmelder				X
				X
Tuin - Bebouwing				
Tuinhuis/buitenberging				X
Kasten/werkbank in tuinhuis/berging				X
(Broei)kas				X
				X
				X
Tuin - Overig				
Overige tuin, te weten				
- (sier)hek				X
- vlaggenmast(houder)				X
-				X
-				X
Overig - Contracten				

Lijst van zaken

	Blijft achter	Gaat mee	Ter overname	N.v.t.
CV: Nee				
Boiler: Nee				
Zonnepanelen: Nee				



Op Hoogte Wonen

Op Hoogte Wonen is een zelfstandige NVM vestiging uit Leeuwarden en is onderdeel van Makelaardij Laurens Beimers B.V.

Een gespecialiseerd NVM-makelaarskantoor met uitgebreide expertise in de aan- en verkoop van appartementen. Daarbij hebben wij een ontzorgingsconcept ontwikkeld voor zowel de koper als verkoper op het gebied van financiering, woninginrichting en -advies, verbouwingen, renovaties, keukenadvies en verhuizingen. Prominente lokale bedrijven die graag voor u klaar staan!

Daarnaast hebben wij meer unieke diensten die u kunt terugvinden op onze website.

Openingstijden.

Van maandag tot en met vrijdag zijn wij geopend van 8.30 uur - 17.00 uur. Op avonden en zaterdag zijn wij uitsluitend op afspraak geopend.

Advies eigen woning.

Heeft u een eigen woning en wilt u alvast een (verkoop)advies met bijbehorende waardering van uw eigen woning? Dan maken we graag een afspraak met u. We komen op afspraak geheel vrijblijvend en kosteloos bij u langs. Zo kunt u goed voorbereid de juiste stappen in uw aankoopproces!

Hoe komt de koop tot stand?

De koop komt tot stand als verkoper en koper het eens zijn over zaken zoals prijs, voorbehouden en de leveringsdatum. De NVM-makelaar legt dit vast in een overeenkomst. Voor de wet moet er sprake zijn van het schriftelijkheidsvereiste. Dit betekent dat een koopovereenkomst alleen rechtsgeldig is als alle partijen getekend hebben.

Wat houdt de drie dagen bedenktijd voor de koper precies in?

Na het ondertekenen van de koopovereenkomst heeft de koper wettelijke bedenktijd om zonder reden de koop te ontbinden. Deze (minimaal) driedaagse periode begint zodra de koper een kopie van de overeenkomst heeft ontvangen. Valt de laatste dag op een weekend of feestdag, dan wordt de termijn verlengd tot en met de eerst volgende werkdag. Er dienen altijd twee werkdagen in de bedenktijd te zitten.

Welke gegevens mag de makelaar aan een koper vragen voor een bezichtiging en is dat AVG-proof?

Voor een bezichtiging mag de makelaar de naam, adres en telefoonnummer van de koper vragen. Financiële informatie mag pas later worden gevraagd. De makelaar kan wel de vereisten voor huur of koop aangeven.

Mededelingsplicht vs. onderzoeksplicht

De verkoper moet alle bekende gebreken melden. Dit noemen we de informatie- of mededelingsplicht van verkoper. De verkopende makelaar baseert zich op de informatie van de verkoper, tenzij hij twijfels heeft. De koper moet de bouwkundige staat van het huis (laten) onderzoeken en kan hierbij advies krijgen van zijn eigen aankoopmakelaar. Dit noemen we dus de onderzoeksplicht van koper. Mededeling gaat overigens altijd voor onderzoeksplicht.

Wat houdt de kosten koper in?

"Kosten koper" betekent dat u als koper de overdrachtskosten betaalt, zoals overdrachtsbelasting (bij een appartement of woning voor eigen gebruik en bewoning 2%) en notariskosten voor de leverings- en de hypotheekakte. Maar ook bijv. het taxatierapport voor woning-financiering, kosten van de NHG en financieringskosten zoals advieskosten van een geldverstrekker.

Vlak voor de overdracht ontvangt u van de notaris de nota van afrekening. Hierop kunt u doornemen wat u dient te betalen en wat u ontvangt. Dit geldt voor zowel de koper als verkoper.

Wat gebeurt er als u de financiering niet rond krijgt?

Als u als koper de financiering niet rond krijgt, dan kunt u de koopovereenkomst alleen ontbinden als er een financieringsvoorbehoud is opgenomen. Dit voorbehoud geeft de koper een afgesproken termijn (meestal 4 tot 6 weken) om de financiering te regelen.

Lukt u dit niet, dan moet u als koper dit vóór het verstrijken van de termijn schriftelijk en met bewijsstukken (zoals afwijzingen van een geldverstrekker) aan de verkoper tonen. Wordt de koop zonder geldig beroep op het financieringsvoorbehoud ontbonden, dan kan de verkoper aanspraak maken op de boeteclausule (meestal 10% van de koopsom).

Zonder financieringsvoorbehoud is de koper verplicht de woning af te nemen, ongeacht of hij de financiering rond krijgt. Daarom is het belangrijk om vooraf goed te weten of een hypotheek voor u haalbaar is.

Buurtinformatie

Buurtinformatie - Leeuwarden / Camminghaburen-Zuid

LEEFTIJD



0 - 14: 12% 15 - 24: 10% 25 - 44: 19%
45 - 64: 30% 65+: 29%

KOOP / HUUR



Koop: 91% Huur: 9%

HUISHOUDENS



Eenpersoons: 23% Zonder kinderen: 44%
Met kinderen: 34%



50%



50%



1,2 per huishouden

[illegible]

Maak hier uw notities

Bekijk dit appartement online!

[webpace.yisual.com/melkemastate2 a 58](https://webpace.yisual.com/melkemastate2%20a%2058)

op
HOOGTE
wonen.

Melkemastate 2 a 58, Leeuwarden



Scan deze code
en bekijk het appartement
op uw mobiel!



Heeft u interesse in dit appartement?

Neem dan contact met ons op!



Op Hoogte Wonen
Groeneweg 4
8911 EH Leeuwarden

058 203 00 03
info@ophoogtewonen.nl
www.ophoogtewonen.nl



vastgoedcert
gecertificeerd