

# Vrijstaande semi-bungalow



WINTERSWIJK | Jan Tooropstraat 3

vraagprijs € 549.000 k.k.

**MANTEL & DE VRIES**  
MAKELAARS

0543-515999 | [info@manteldevries.nl](mailto:info@manteldevries.nl)  
[www.manteldevries.nl](http://www.manteldevries.nl)



# Omschrijving

IN GEWILDE WOONOMGEVING OP ROYAAL PERCEEL GELEGEN RUIME VRIJSTAANDE SEMI-BUNGALOW MET GROTE OPRIT, VRIJSTAANDE GARAGE MET WERKPLAATS EN BERGING EN DIEPE VERZORGDE ONDERHOUDSARME ACHTERTUIN OP HET ZUID-OOSTEN. LEVENSLLOOPBESTENDIG WONEN MET SLAAP- EN BADKAMER OP DE BEGANE GROND IN RUSTIGE STRAAT OP KORTE AFSTAND VAN HET CENTRUM.

Indeling begane grond:

hal met vide, toilet met fontein, meterkast en voorraadkast, ruime woonkamer met stookkanaal, openslaande deur naar het terras en voorzien van airco, dichte woonkeuken met inbouwblok voorzien van diverse inbouwapparatuur, slaapkamer, badkamer met wastafel en douche, bijkeuken met cv opstelling, wasmachine aansluiting en achteringang.

1e Verdieping:

overloop, toilet, badkamer met ligbad en

wastafel, 3 ruime slaapkamers waarvan twee met deur naar de loggia, onder de schuine kanten bergruimtes.

2e Verdieping:

via vlizotrap bereikbaar; zolderberging.

Nadere informatie:

- bouwjaar 1972, perceelgrootte 590 m<sup>2</sup>
- gebruiksoppervlak wonen circa 166 m<sup>2</sup> !
- fraai aangelegde, onderhoudsarme tuin met ruim overdekt terras
- levensloopbestendig wonen op korte afstand van het centrum!
- gelegen in gewilde woonwijk "de Branderbosch"
- ruime vrijstaande garage, werkplaats met krachtstroomaansluiting, schuur en overkapping
- woonkamer met airco (2024)
- centraal verwarmd middels HR ketel (2015)
- voorzien van 14 zonnepanelen (2017)
- zeer ruime woning die zeker een bezichtiging waard is!





# Kenmerken & specificaties



Woonoppervlakte: 166 m<sup>2</sup>  
Perceeloppervlakte: 590 m<sup>2</sup>  
Inhoud: 615 m<sup>3</sup>  
Bouwjaar: 1972



- ✓ gewilde woonomgeving
- ✓ royaal perceel
- ✓ oprit, vrijstaande garage met berging
- ✓ diepe verzorgde achtertuin op zuid-oosten
- ✓ slaap- en badkamer begane grond
- ✓ rustige straat, korte afstand centrum
- ✓ ruime woonkamer met stookkanaal
- ✓ dichte woonkeuken
- ✓ 2 badkamers
- ✓ 3 ruime slaapkamers op de 1e verdieping
- ✓ voorzien van 14 zonnepanelen (2017)


















































# Plattegrond




# Plattegrond




# Plattegrond

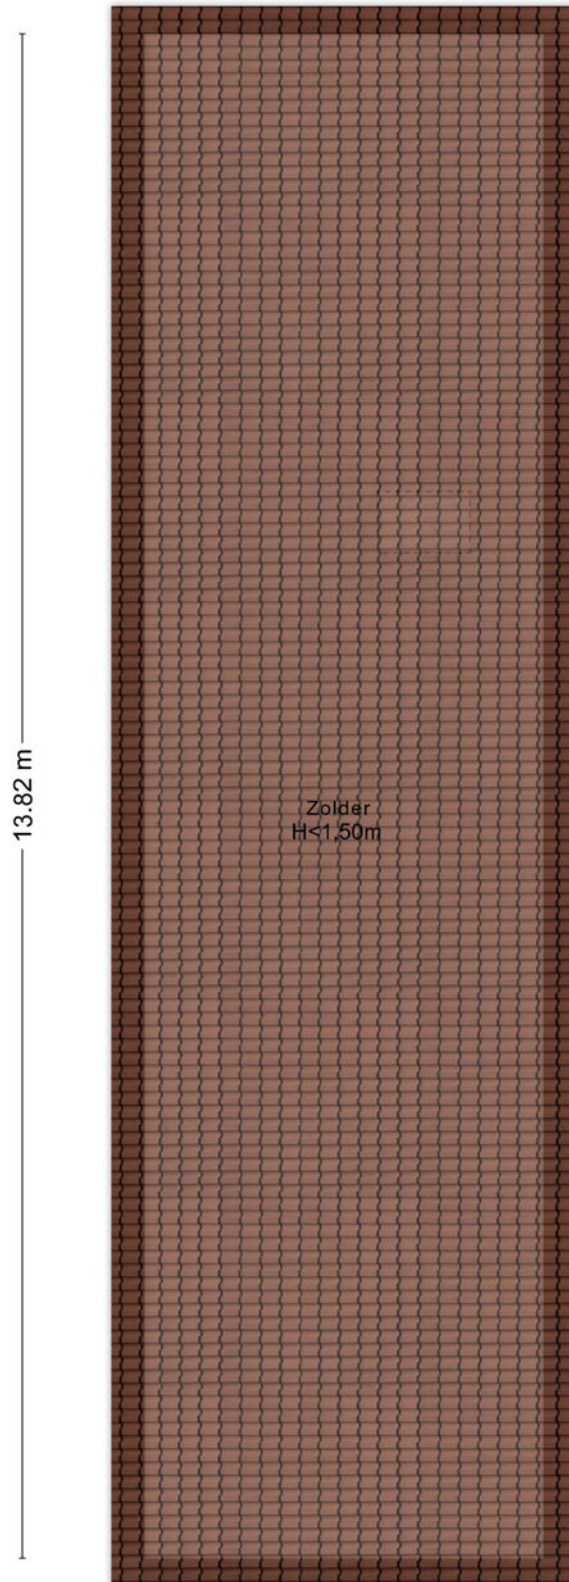

# Plattegrond

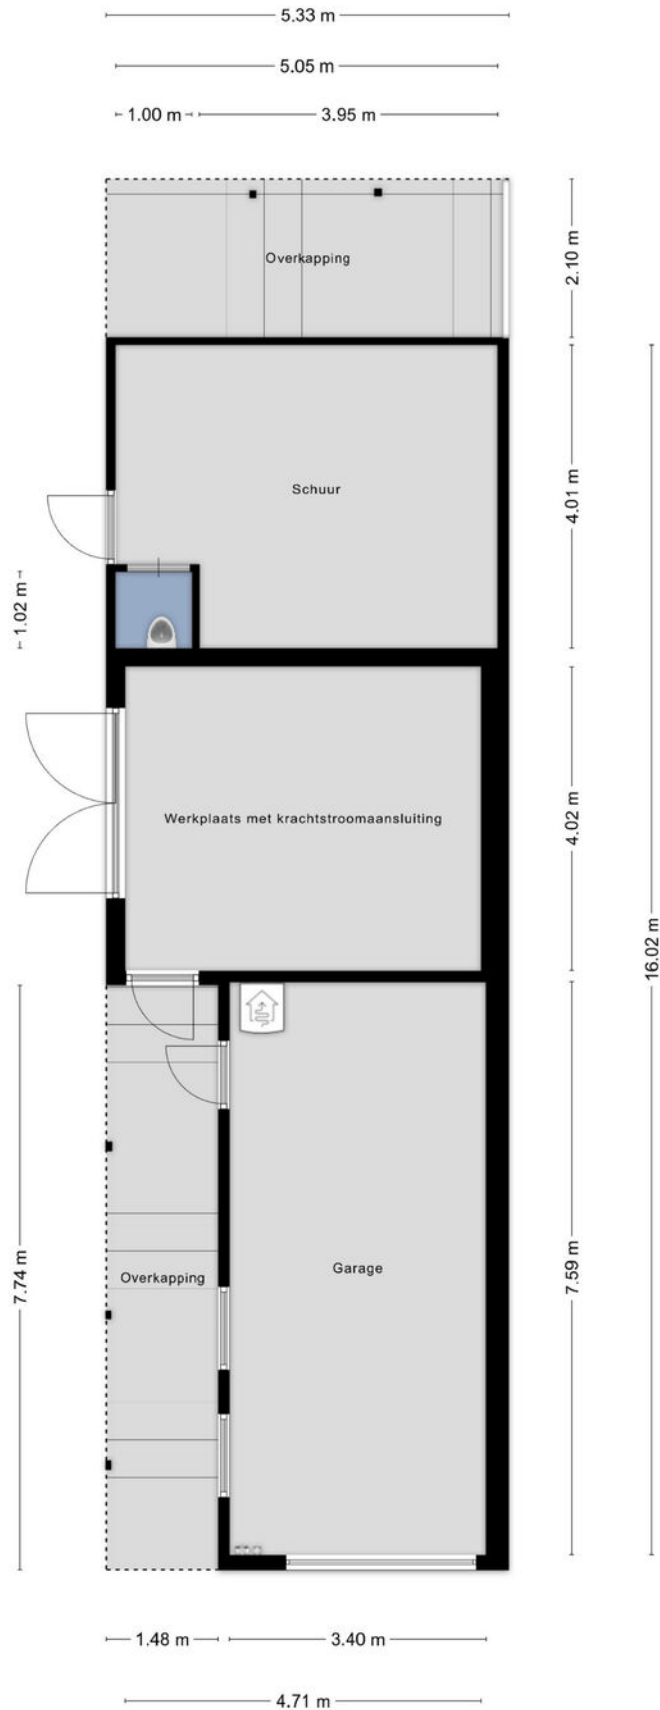

# Plattegrond

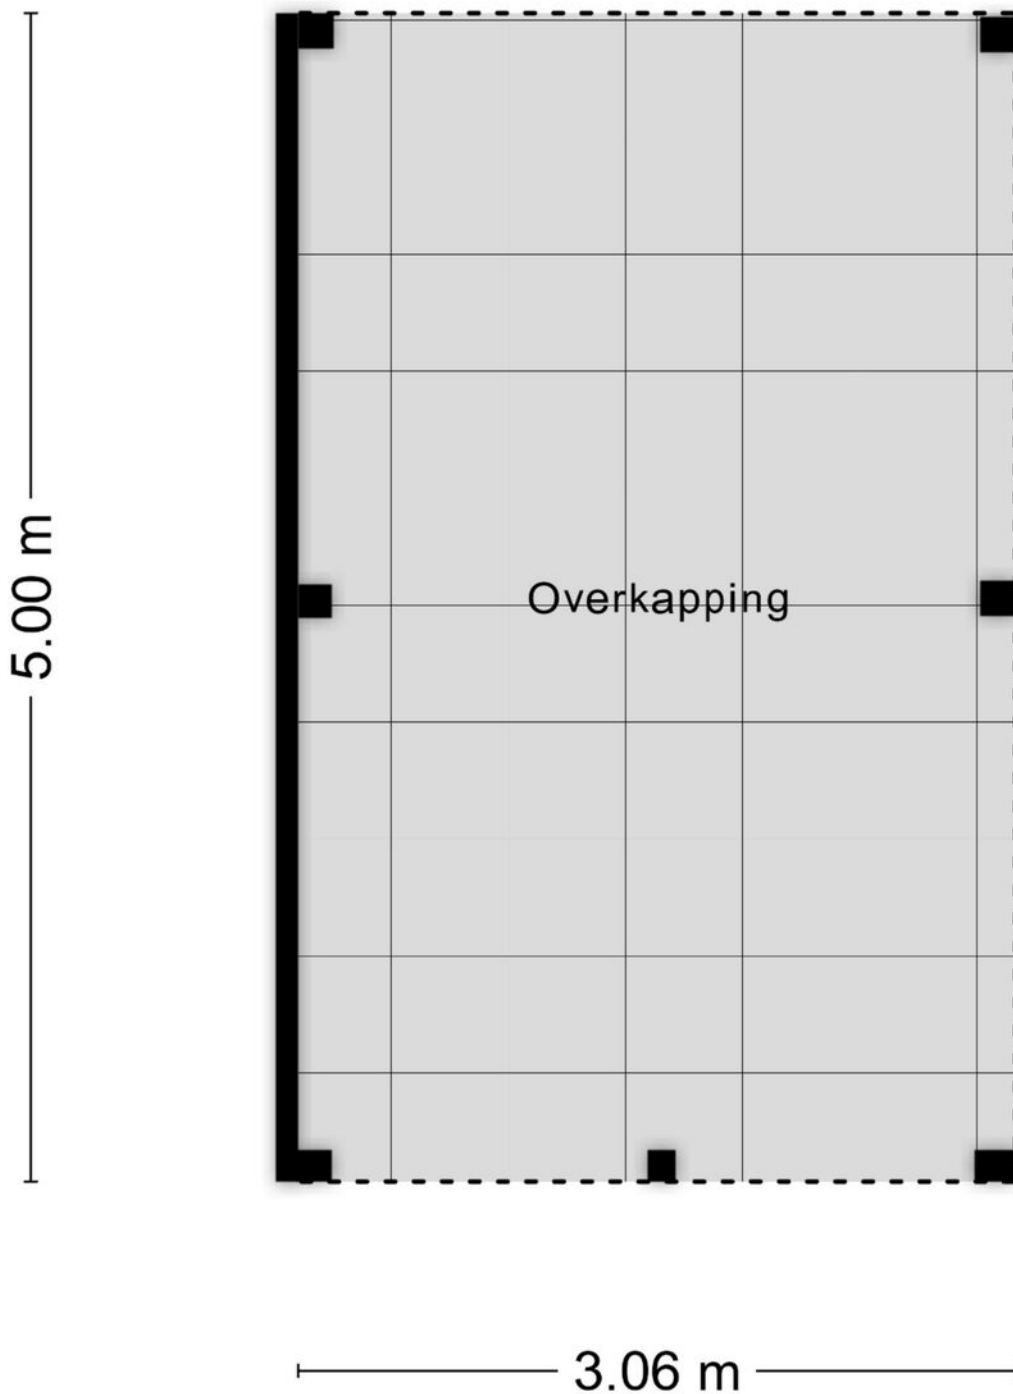

Aan de plattegronden kunnen geen rechten worden ontleend  
© Zibber [www.zibber.nl](http://www.zibber.nl)

# Meetcertificaat

Meetrapport

**Zibber**

## Meetcertificaat

Zibber B.V. heeft in opdracht van Mantel & de Vries Makelaars B.V. dit meetrapport opgesteld conform de NTA 2581:2011 waarin de gebruiksoppervlakten en bruto- inhoud en vloeroppervlak zijn vast gesteld.

Object type                      Woning  
Adres                                Jan Tooropstraat 3  
Postcode/plaats                7103AA, Winterswijk  
Meetcertificaat type A        Op locatie gecontroleerd en gemeten

Status                                Definitief

Datum meetopname            12-05-2026  
Datum meetrapport            13-05-2026  
Certificaatnummer            1650355

	Totaal
Gebruiksoppervlakte wonen	165,80 M <sup>2</sup>
Gebruiksoppervlakte overige in pandige ruimte	0,00 M <sup>2</sup>
Gebouw gebonden buitenruimte	5,20 M <sup>2</sup>
Externe bergruimte	66,70 M <sup>2</sup>
Bruto vloeroppervlak	218,10 M <sup>2</sup>
Bruto inhoud woning	614,95 M <sup>3</sup>

De meting en berekeningen zijn op basis van de "Meetinstructie bepalen gebruiksoppervlakten woningen" en "Meetinstructie bepalen bruto inhoud woningen" a.d.h.v. de NEN2580:2007 NL, 'Oppervlakten en inhouden van gebouwen – Termen, definities en bepalingsmethoden', inclusief het correctieblad NEN 2580:2007/C1:2008. Op dit meetcertificaat zijn de in dit meetrapport genoemde aannames en voorbehouden van toepassing.

Rapport opgemaakt door Zibber B.V., naar beste kennis en wetenschap, geheel te goeder trouw en voldoet aan de eisen van NTA 2581:2011



### Toelichtingsclausule NEN2580

De Meetinstructie is gebaseerd op de NEN2580. De Meetinstructie is bedoeld om een meer eenduidige manier van meten toe te passen voor het geven van een indicatie van de gebruiksoppervlakte. De Meetinstructie sluit verschillen in meetuitkomsten niet volledig uit, door bijvoorbeeld interpretatieverschillen, afrondingen of beperkingen bij het uitvoeren van de meting.

# Lijst van zaken

	Blijft achter	Gaat mee	Ter overname	NVT
<b>Woning - Interieur</b>				
(Voorzet) openhaard met toebehoren	X			
Allesbrander				X
Houtkachel				X
(Gas)kachels				X
Designradiator(en)	X			
Radiatorafwerking	X			
Verlichting, te weten				
- inbouwspots/dimmers	X			
- opbouwspots/armaturen/lampen/dimmers	X			
- losse (hang)lampen		X		
-				X
-				X
<b>(Losse)kasten, legplanken, te weten</b>				
-				X
-				X
<b>Raamdecoratie/zonwering binnen, te weten</b>				
- gordijnrails	X			
- gordijnen	X			
- overgordijnen	X			
- vitrages	X			
- rolgordijnen	X			
- lamellen	X			
- jaloezieën	X			
- (losse) horren/rolhorren	X			
-				X
-				X
<b>Vloerdecoratie, te weten</b>				
- vloerbedekking	X			
- parketvloer	X			
- houten vloer(delen)	X			
- laminaat	X			
- plavuizen	X			
-				X
-				X

# Lijst van zaken

	Blijft achter	Gaat mee	Ter overname	NVT
Overig, te weten				
- spiegelwanden	X			
- schilderij ophangstelsysteem	X			
-				X
-				X
-				X
-				X
<b>Woning - Keuken</b>				
Keukenblok (met bovenkasten)	X			
Keuken (inbouw)apparatuur, te weten				
- kookplaat	X			
- (gas)fornuis	X			
- afzuigkap	X			
- magnetron				X
- oven	X			
- combi-oven/combimagnetron				X
- koelkast	X			
- vriezer				X
- koel-vriescombinatie		X		
- vaatwasser	X			
- Quooker				X
- koffiezetapparaat		X		
-				X
-				X
Keukenaccessoires, te weten				
-				X
-				X
-				X
-				X
-				X
-				X
-				X
-				X
<b>Woning - Sanitair/sauna</b>				
Sauna met toebehoren				X
				X

# Lijst van zaken

	Blijft achter	Gaat mee	Ter overname	NVT
				X
Toilet met de volgende toebehoren				
- toilet	X			
- toiletrolhouder	X			
- toiletborstel(houder)				X
- fontein	X			
-				X
-				X
Badkamer met de volgende toebehoren				
- ligbad	X			
- jacuzzi/whirlpool	X			
- douche (cabine/scherm)	X			
- stoomdouche (cabine)				X
- wastafel	X			
- wastafelmeubel	X			
- planchet	X			
- toiletkast				X
- toilet	X			
- toiletrolhouder	X			
- toiletborstel(houder)				X
-				X
-				X
<b>Woning - Exterieur/installaties/veiligheid/energiebesparing</b>				
Schotel/antenne	X			
Brievenbus	X			
Kluis				X
(Voordeur)bel	X			
Alarminstallatie				X
(Veiligheids)sloten en overige inbraakpreventie	X			
Rookmelders	X			
(Klok)thermostaat	X			
Airconditioning	X			
Screens	X			
Rolluiken	X			
Zonwering buiten	X			
Telefoonaansluiting/internetaansluiting				X



# Lijst van zaken

	Blijft achter	Gaat mee	Ter overname	NVT
Veiligheidsschakelaar wasautomaat				X
Waterslot wasautomaat				X
Zonnepanelen	X			
Oplaadpunt elektrische auto				X
				X
				X
				X
				X
				X
Warmwatervoorziening, te weten				
- CV-installatie	X			
- boiler				X
- geiser				X
-				X
-				X
-				X
Isolatievoorzieningen (voorzetramen/radiatorfolie etc.), te weten				
-				X
-				X
<b>Tuin - Inrichting</b>				
Tuinaanleg/bestrating	X			
Beplanting	X			
				X
<b>Tuin - Verlichting/installaties</b>				
Buitenverlichting	X			
Tijd- of schemerschakelaar/bewegingsmelder	X			
				X
<b>Tuin - Bebouwing</b>				
Tuinhuis/buitenberging	X			
Kasten/werkbank in tuinhuis/berging	X			
(Broei)kas				X
				X
				X

# Lijst van zaken


	Blijft achter	Gaat mee	Ter overname	NVT
<b>Tuin - Overig</b>				
Overige tuin, te weten				
- (sier)hek	X			
- vlaggenmast(houder)	X			
-				X
-				X
<b>Overig - Contracten</b>				
CV: Nee				
Boiler: Nee				
Zonnepanelen: Nee				

# Locatie op de kaart

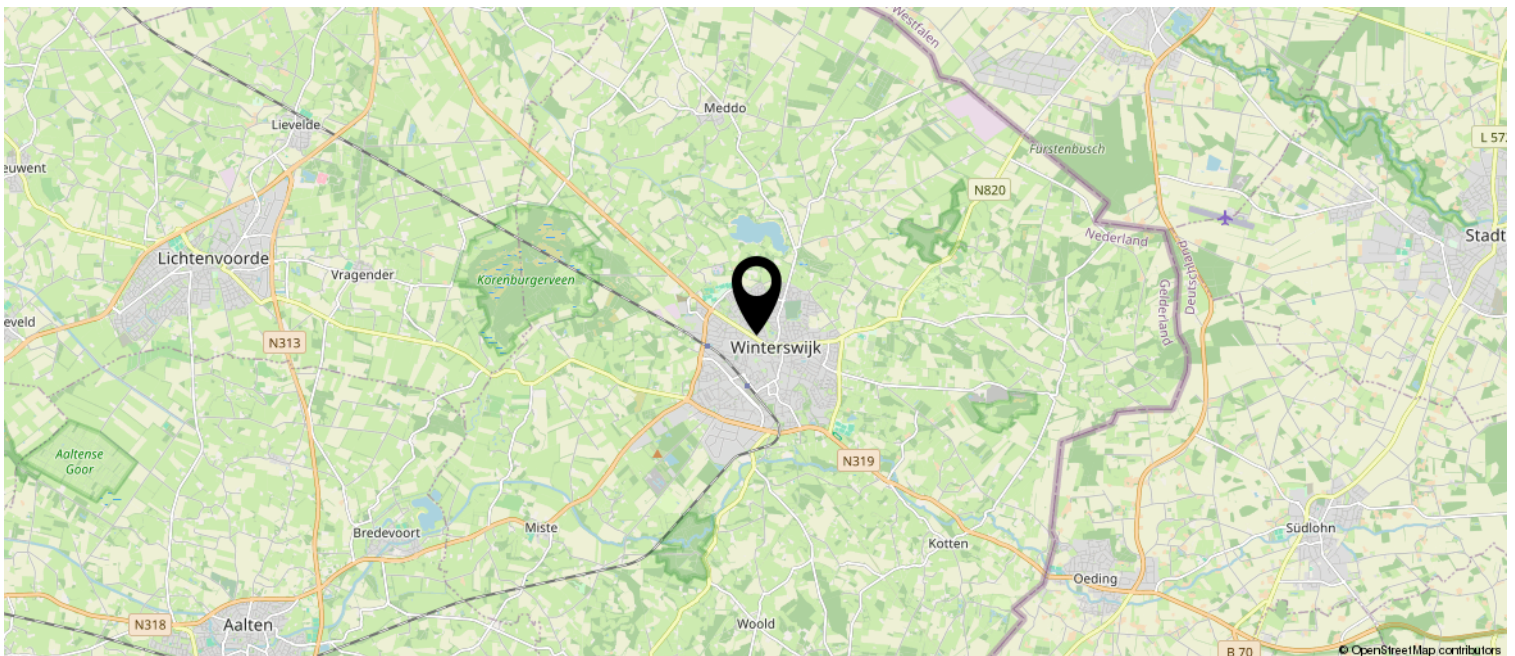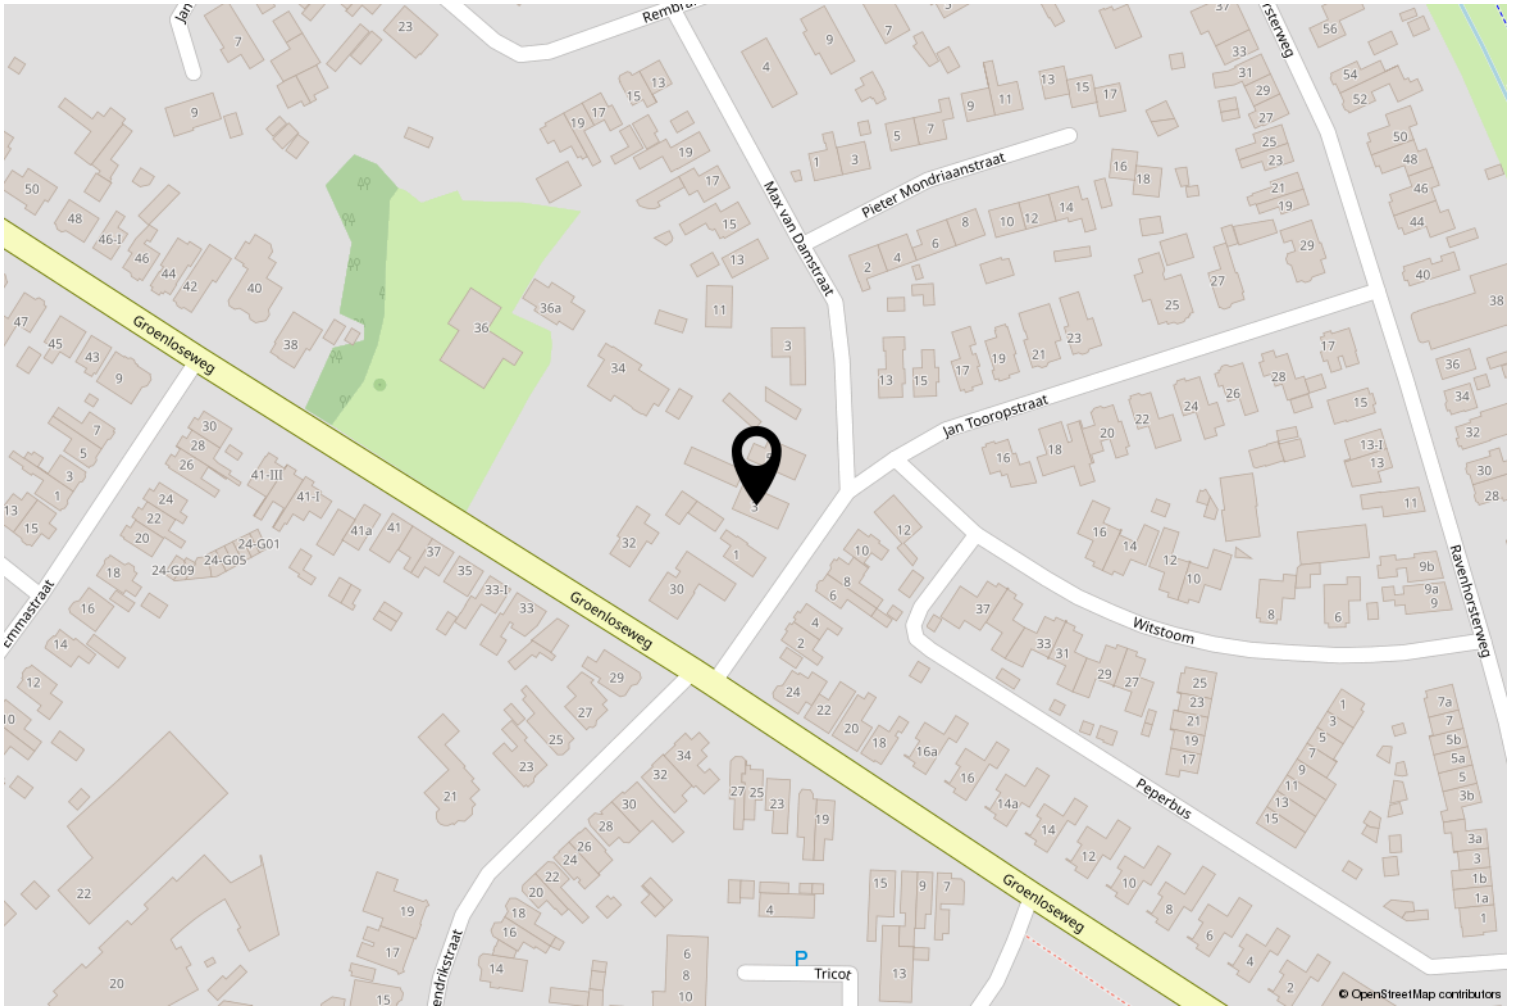

# Kadastrale kaart

Kadastrale kaart

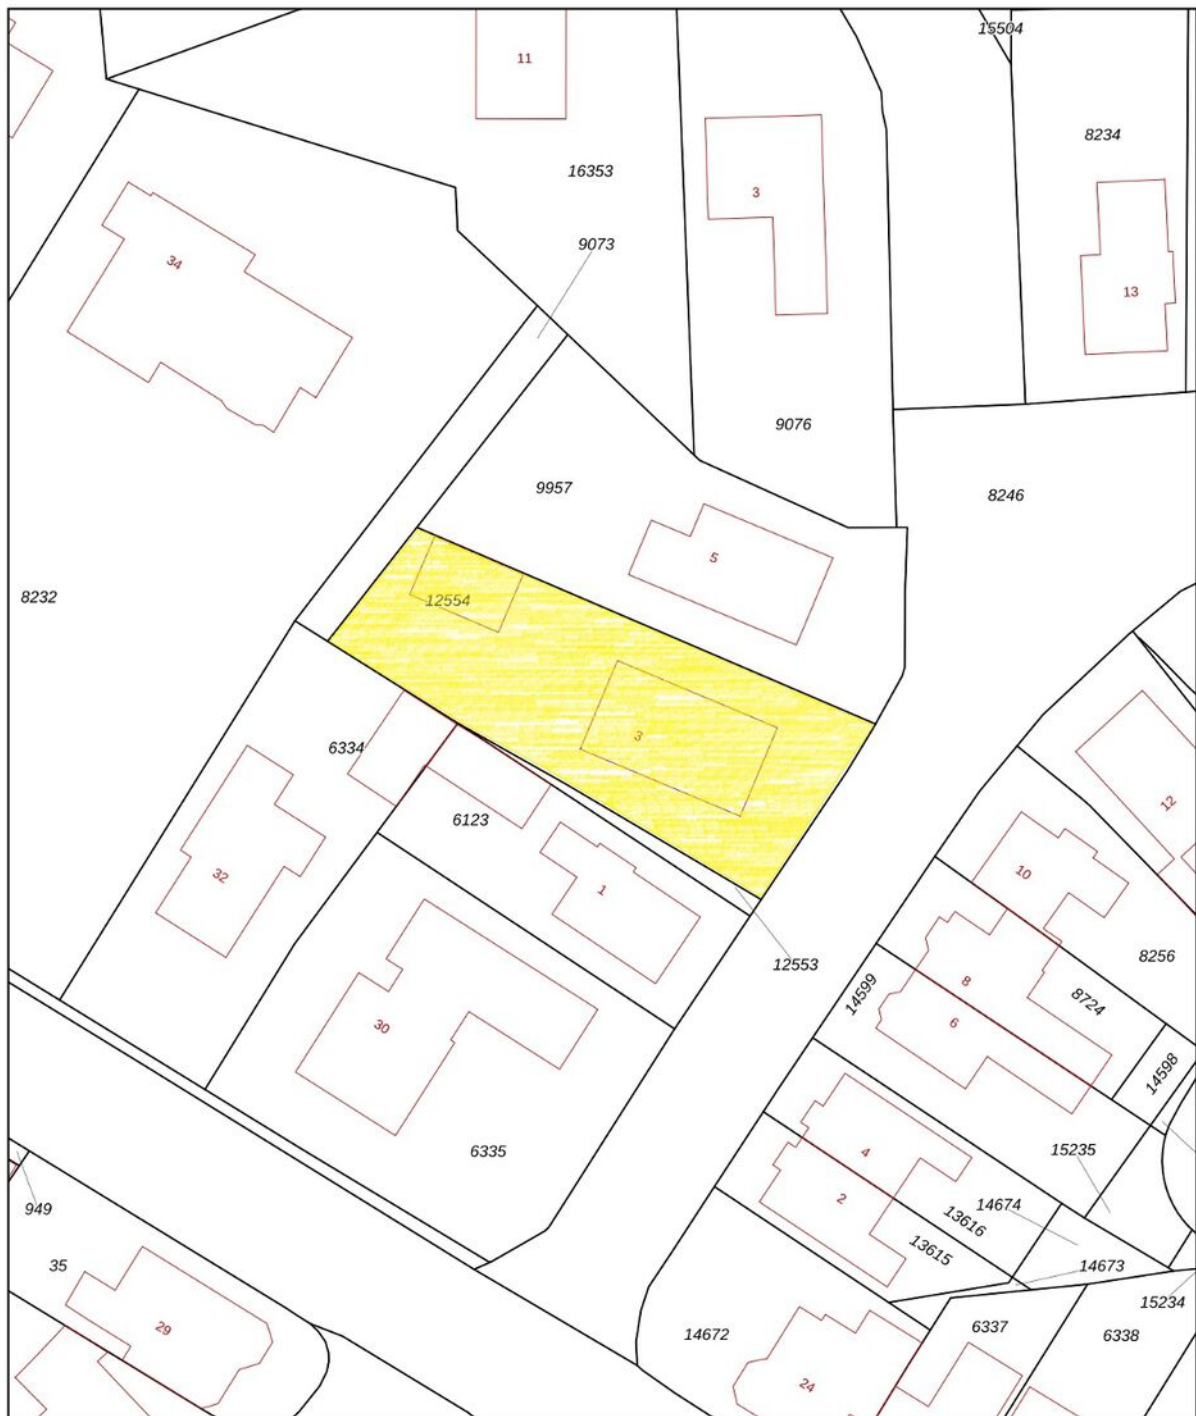

<b>12345</b>	Deze kaart is noordgericht	Schaal 1: 500	
<b>25</b>	Perceelnummer	Kadastrale gemeente Winterswijk	
	Huisnummer	Sectie I	
	Vastgestelde kadastrale grens	Perceel 12554	
	Voorlopige kadastrale grens		
	Administratieve kadastrale grens		
	Bebouwing		

Aan dit uittreksel kunnen geen betrouwbare maten worden ontleend.  
De Dienst voor het kadaster en de openbare registers behoudt zich de intellectuele eigendomsrechten voor, waaronder het auteursrecht en het databankenrecht.



# Wonen in Winterswijk

In Winterswijk vindt u rust, ruimte en volop woonplezier. Winterswijk is een aantrekkelijke plaats om te wonen. De kracht zit in het bruisende centrum, een veilige, groene omgeving die is benoemd tot Nationaal Landschap en alle voorzieningen binnen handbereik.

De gemeente Winterswijk, met een kleine 30.000 inwoners, ligt in het uiterste oosten van de Gelderse Achterhoek en grenst met drie kanten aan Duitsland. De gemeente heeft een groot landschappelijk buitengebied. Daarin liggen acht fraaie buurtschappen en een kerkdorp die allemaal tot de gemeente Winterswijk behoren.

In Winterswijk wonen, betekent in Winterswijk léven. Door de regiofunctie hebben we veel voorzieningen die een grote stad niet misstaan. Zo is er een theater, muziekschool, station, bioscoop, vele sportaccommodaties, een overdekt zwembad en een streekziekenhuis met huisartsenpost. Bovendien is er een ruim aanbod aan kinderopvang en scholen in het basis- en middelbaar onderwijs.

Ook op sociaal vlak is Winterswijk een fijne plaats om te leven. De inwoners zijn gastvrij en gemoedelijk en hebben 'noaberschap' hoog in het vaandel staan. Winterswijk heeft bovendien een actief verenigingsleven op het gebied van sport en cultuur.

Winterswijk heeft een actief ondernemersklimaat. Ook kenmerkt Winterswijk zich door een hoge mate van ambachtelijk vakmanschap en een groot aantal innovatieve bedrijven.

In Winterswijk vindt u een uitgebreid winkelaanbod, voor iedere smaak en voor iedere behoefte is wel iets te vinden. Zeker op de Duitse feestdagen is het centrum gezellig druk. En na het winkelen kunt u genieten van een kopje koffie met iets lekkers in één van de vele cafés of restaurantjes in het centrum.

De meeste winkels zijn de gehele week open met uitzondering van de maandagmorgen en zondag. Daarnaast zijn er regelmatig koopzondagen. In Winterswijk kunt u overal gratis parkeren.

## **Verkoopinformatie**

Ondanks dat grote zorgvuldigheid is betracht bij het samenstellen van de verkoopbrochure, wordt voor de onjuistheid van de vermelde gegevens door de eigenaar noch door de verkopend makelaar enige aansprakelijkheid aanvaard. De gegevens (bedragen, jaartallen, omschrijvingen etc.) kunnen zijn verkregen door mondelinge overdracht. De eventueel in de brochure opgenomen tekeningen geven vaak de standaardsituatie van de woning weer. Het kan echter voorkomen dat de eigenaar wijzigingen heeft aangebracht, zodat maten en indelingen niet meer overeenstemmen met de werkelijke situatie. Door Mantel & de Vries makelaars wordt geen aansprakelijkheid aanvaard, behalve waar de door ons verplicht afgesloten beroepsaansprakelijkheidsverzekering in voorkomend geval aanspraak geeft op uitkering.

## **Meldingsplicht verkoper in dit geval niet van toepassing!**

Vrijwaringsclausule verkopers / erfgenamen

Koper verklaart ermee bekend te zijn dat verkoper het verkochte via vererving in eigendom heeft verkregen en het verkochte feitelijk zelf nooit heeft bewoond. Verkoper kan koper derhalve wellicht niet volledig informeren over eigenschappen of gebreken van het verkochte waarvan hij op de hoogte geweest zou kunnen zijn indien hij het verkochte zelf feitelijk had gebruikt. In dit kader zijn partijen uitdrukkelijk overeengekomen dat dergelijke eigenschappen of gebreken voor rekening en risico van koper komen. Koper vrijwaart verkoper voor alle mogelijke risico's en aanspraken aangaande het verkochte.

## **Meldingsplicht verkoper in dit geval niet van toepassing!**

Vrijwaringsclausule verkopers / niet zelfbewoning

"Koper is geattendeerd op het feit dat verkoper het verkochte niet zelf heeft gebruikt/bewoond en dat hij derhalve koper niet heeft kunnen informeren over eigenschappen van c.q. gebreken aan het verkochte waarvan hij op de hoogte zou zijn geweest als hij het verkochte zelf feitelijk had gebruikt. In dit kader zijn partijen uitdrukkelijk overeen gekomen dat dergelijke eigenschappen c.q. gebreken voor risico en rekening van koper komen en dat bij de vaststelling van de koopsom hiermee rekening is gehouden."

## **Onderzoeksplicht**

De koper heeft zijn eigen onderzoeksplicht. Dit betekent dat de koper zelf onderzoek dient te verrichten naar de diverse zaken die van belang zijn bij het nemen van de juiste koopbeslissing. Wij noemen: de bouwtechnische staat van de woning, eventuele rechten en plichten die op de woning (of perceel) rusten (ook wel erfdienstbaarheden of kwalitatieve rechten/plichten genoemd) en milieufactoren, omgevingsfactoren, (toekomstige) bestemmingsplannen enzovoorts. Gezien de complexe materie, met name waar het uw onderzoek plicht betreft, raden wij u aan een eigen makelaar in te schakelen en hem mee te nemen naar de bezichtiging(en).

## **Erdienstbaarheden**

Indien er op de woning of het perceel erfdienstbaarheden, kwalitatieve verplichtingen en/of andere bedingen rusten, gaan ze over op de koper en worden ze als bijlage behorend bij de koopakte, meestal in de vorm van het eigendomsbewijs, ter beschikking gesteld.

## **Uitnodiging**

Alle door Mantel & de Vries makelaars en verkoper verstrekte informatie moet uitsluitend gezien worden als een uitnodiging tot nader overleg dan wel tot het uitbrengen van een bod. Verkoper stelt uitdrukkelijk, dat een verkoop niet eerder tot stand komt, dan nadat niet alleen over hoofdzaken (object en prijs), maar ook over details (zoals datum van aanvaarding, roerende zaken, ontbindende voorwaarden etc.) overeenstemming is bereikt.



Mantel & de Vries makelaars  
Misterstraat 78  
7101 EZ Winterswijk

**MANTEL & DE VRIES**  
MAKELAARS

0543-515 999  
info@manteldevries.nl

Neem contact met mij op voor een gratis waardebeoordeling van mijn woning:

Naam: .....  
Adres: .....  
Postcode/Woonplaats: .....  
Telefoonnummer: .....

# Heeft u interesse?

Neem dan contact met ons op voor een bezichtiging of voor meer informatie, wij helpen u graag!

**MANTEL & DE VRIES**  
MAKELAARS

Misterstraat 78  
7101 EZ Winterswijk

0543-515999 | [info@manteldevries.nl](mailto:info@manteldevries.nl)  
[www.manteldevries.nl](http://www.manteldevries.nl)

