

# KAVELPASPOORT BOUWKAVEL 75

## PERCEELGEGEVENS

Kavelnummer	75
Perceeloppervlakte ca.	±720 m <sup>2</sup>
Bouwpeil t.o.v. NAP	17,00 m


## BOUWREGELS HOOFDGEBOUW

Minimale afstand hoofdgebouw tot voorste perceelgrens	gevellijn
Minimale afstand hoofdgebouw tot zijdelingse perceelgrens	2,5 m
Maximale goothoogte hoofdgebouw	6,2 m
Maximale bouwhoogte van een hoofdgebouw	10 m
Maximale bouwvolume van vrijstaande woning	750m <sup>3</sup>

## BOUWREGELS BIJGEBOUWEN

Maximale gezamenlijke oppervlakte (max. 50% bouwperceel)	max 150m <sup>2</sup>
Minimale afstand bijbehorend bouwwerk t.o.v. voorgevel hoofdgebouw	1 m
Maximale goothoogte bijbehorend bouwwerk	3,5 m
Maximale bouwhoogte bijbehorend bouwwerk	6 m

- A** minimale afstand hoofdgebouw tot voorste perceelsgrens
- B** 3,0 m maximale afstand hoofdgebouw tot voorste perceelsgrens
- C** minimale afstand hoofdgebouw tot zijdelingse perceelsgrens

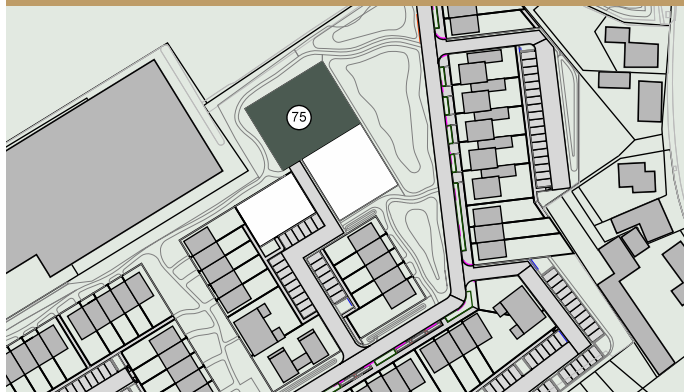

0 m 2,5 m 5,0 m 7,5 m 10,0 m 12,5 m

SCHAAL 1:250 MATEN IN METERS



Voorlopig bouwpeil +17,00m NAP



Dit kavelpaspoort is nauwkeurig en met zorg samengesteld aan de hand van de laatst bekende gegevens. Desondanks moeten wij een voorbehoud maken ten aanzien van wijzigingen. De weergegeven maatvoering betreft circa-maten. Dit kavelpaspoort is geen contractstuk en hieraan kunnen derhalve geen rechten worden ontleend.