

TE KOOP

Berkelstroom 40

Zoetermeer




Vraagprijs

€ 839.500

kosten koper

WAAR VIND IK WAT?

Omschrijving van de woning	3
Foto's	5
Plattegronden	19
Plattegronden	20
Kenmerken	21
Zakenlijst	24
Huis op de kaart	26
Algemene informatie	27
Bijzondere bepalingen	27
Informatie voor kopers	28

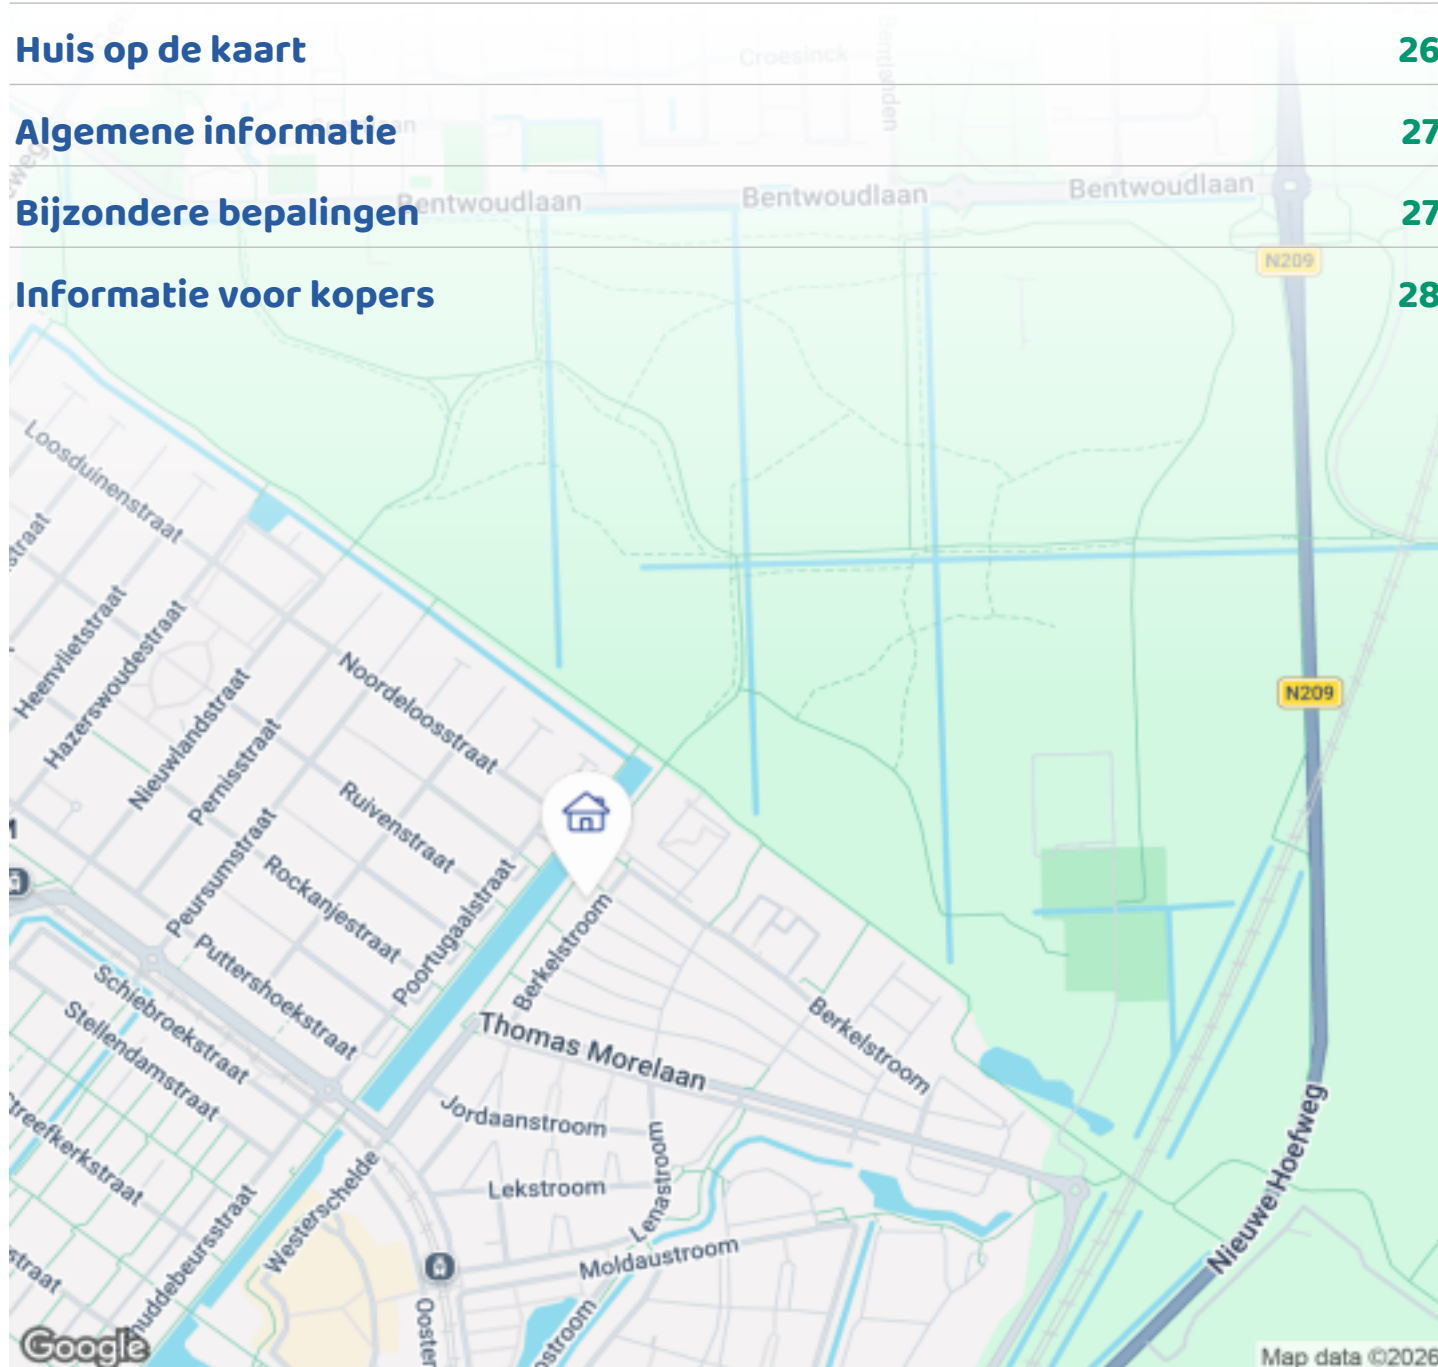

Woningbrochure: Berkelstroom 40, Zoetermeer

OMSCHRIJVING VAN DE WONING



Unieke 3-onder-1 kap hoekwoning in de boeiende buurt Buyten, Zoetermeer-Oosterheem, grenzend aan het Bentwoud dat zich uitstrekt tot Waddinxveen en Boskoop. Dat natuurgebied biedt volop wandel- en fietsmogelijkheden.

De woning bevindt zich op loopafstand van winkelcentrum Oosterheem met een breed scala aan winkels, een gezondheidscentrum en een Randstadrail station.

Het unieke karakter van de woning wordt mede bepaald door het 10 meter brede terras met uitzicht op het Heemkanaal.

Je komt de woning binnen in de entree met de meterkast en een toiletruimte, met hangend toilet en een fonteintje. Vanuit de entree kom je op een tussenbordes vanwaar je via een klein trapje in het ruime woongedeelte komt met een fraaie bio-ethanol open haard. Dit gedeelte



Woningbrochure: Berkelstroom 40, Zoetermeer

www.makelaarsland.nl | 088 200 2000 | info@makelaarsland.nl

OMSCHRIJVING VAN DE WONING

heeft een hoogte van 334 cm en is voorzien van een akoestisch plafond.

Aangrenzend is het ruime keukengedeelte met een Siematic keuken die voorzien is van een composiet keukenblad, een oven (2023), magnetron (2023), vaatwasser (2024) en een Miele koel-vriescombinatie. Zowel het woon- als het keukengedeelte is voorzien van vloerverwarming en heeft over de volle breedte een glazen wand met 3 schuifpuien die toegang geven tot het terras. Op het terras is een buitenkraan aanwezig waaraan een Gardena sproeier installatie is gekoppeld.

Het woongedeelte heeft een hoogte van 332 cm en is voorzien van een akoestisch plafond en airconditioning met buitenunit (2022).

Vanaf het tussenbordes is er een inpandige verbindingsgang met een grote kastenwand, naar de garage.

De ruime inpandige garage heeft een elektrisch bedienbare garagedeur en een aparte toegangsdeur naar de voortuin.

In deze voortuin zijn 2 parkeerplaatsen op eigen terrein.

Er is ook een buitenkraan aanwezig.

Vanaf het tussenbordes kom je via een speelse open trap op de 1e verdieping.

Op deze verdieping tref je een zeer ruime hal met lichtkoepel en aangrenzend 4 (slaap)kamers, een ruime badkamer met dubbele wastafel, inloopdouche, hangend toilet en een bidet. De badkamer heeft elektrische vloerverwarming.

In de badkamer bevindt zich een lichtkoepel met dubbele beglazing die tevens toegang geeft tot het dak.

Verder is er een aparte ruimte voor een wasmachine en een wasdroger en een technische ruimte voor de HR CV-ketel (2021) en de WarmteTerugWin installatie.

Alle kiep-draairamen op deze verdieping zijn voorzien van rolhorren en elektrisch bedienbare rolluiken (2021/2022).

De woning heeft energielabel A+ met volledige dubbele beglazing, vloer-, wand- en dakisolatie en is in 2023 voorzien van 17 zonnepanelen met een optimizer per paneel en een SolarEge omvormer.


Er is een uitgebreide 3-fase meterkast 3 x 25A die voorbereid is op een inductie kookplaat en een oplaadpunt voor een elektrische auto.

De woning is goed onderhouden (buitenschilderwerk 2024, dakinspectie 2025). Politiekeurmerk hang- en sluitwerk in de gehele woning.

Kortom, een unieke woning op een uitzonderlijk plek in een parkachtige omgeving met alle voorzieningen in de directe nabijheid.



FOTO'S

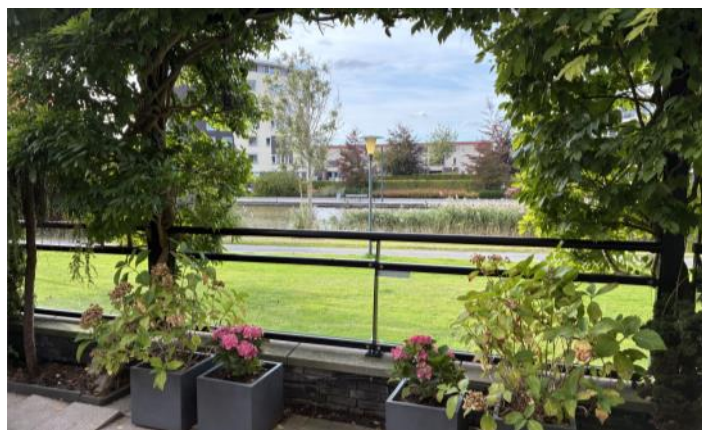

Woningbrochure: Berkelstroom 40, Zoetermeer

www.makelaarsland.nl | 088 200 2000 | info@makelaarsland.nl

FOTO'S






FOTO'S



Woningbrochure: Berkelstroom 40, Zoetermeer


www.makelaarsland.nl | 088 200 2000 | info@makelaarsland.nl

FOTO'S

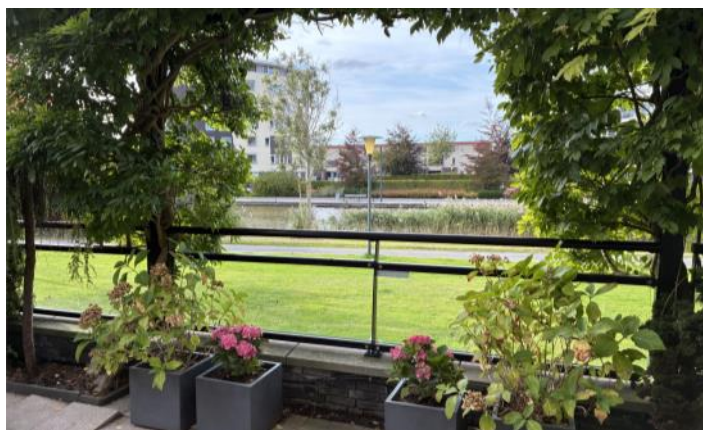

FOTO'S



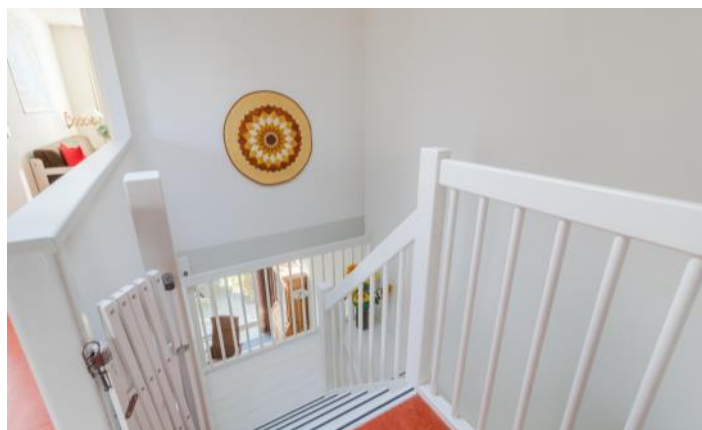







FOTO'S



Woningbrochure: Berkelstroom 40, Zoetermeer

www.makelaarsland.nl | 088 200 2000 | info@makelaarsland.nl

FOTO'S



FOTO'S



FOTO'S




Woningbrochure: Berkelstroom 40, Zoetermeer

www.makelaarsland.nl | 088 200 2000 | info@makelaarsland.nl

PLATTEGRONDEN



PLATTEGRONDEN

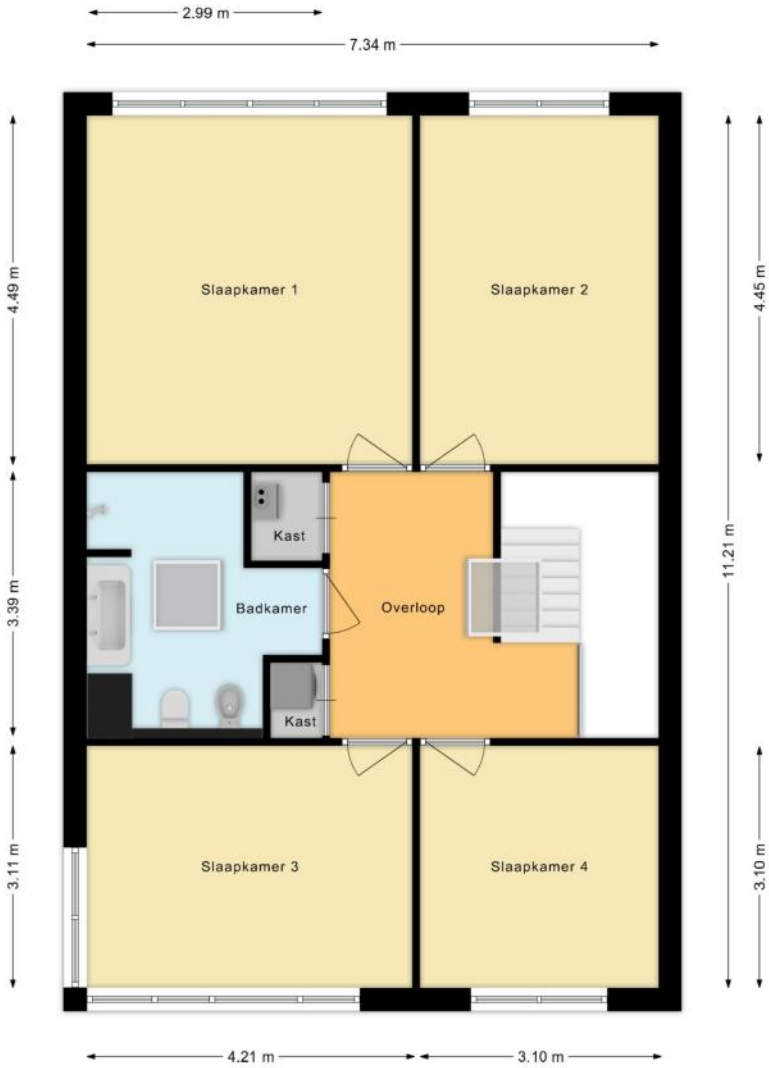

KENMERKEN

Bouw

Soort woonhuis	Eengezinswoning, Hoekwoning
Kenmerk woonhuis	Drive-in woning
Bouwworm	Bestaande bouw
Bouwjaar	2005
Keurmerken	Politiekeurmerk
Soort dak	Plat dak
Materiaal dak	Overig

Oppervlakten en inhoud

Perceeloppervlakte	239 m ²
Inhoud	652 m ³

Gebruiksoppervlakten *

Wonen (= woonoppervlakte)	156 m ²
Overige inpandige ruimte	24 m ²

* Gebruiksoppervlakten

De getoonde gebruiksoppervlakten zijn berekend conform de in de branche geldende meetinstructie. Deze meetinstructie is bedoeld om een meer eenduidige manier van meten toe te passen voor het geven van een indicatie van de gebruiks -

oppervlakte. De meetinstructie sluit verschillen in meetuitkomsten niet volledig uit, door bijvoorbeeld interpretatieverschillen, afrondingen of beperkingen bij het uitvoeren van de meting.

KENMERKEN

Indeling

Aantal kamers	5 kamers (waarvan 4 slaapkamers)
Aantal badkamers	1 badkamer en 1 apart toilet
Badkamervoorzieningen	Toilet, bidet, wastafelmeubel, inloopdouche, vloerverwarming
Aantal woonlagen	2 woonlagen
Voorzieningen	Rolluiken, TV kabel, Airconditioning, Schuifpui, Dakraam, Glasvezel kabel, Zonnepanelen, Balansventilatie

Energie

Energielabel	A+
Isolatie	Dakisolatie, Muurisolatie, Vloerisolatie, Dubbel glas, Volledig geïsoleerd, HR-glas
Verwarming	Cv-ketel, Vloerverwarming gedeeltelijk, Warmte terugwininstallatie
Warm water	Cv-ketel
Merk/type cv-ketel	Remeha Tzerra, HR
Bouwjaar cv-ketel	2021
Eigendom cv-ketel	Eigendom

Buitenruimte/omgeving

Ligging	Aan water, Aan rustige weg, In woonwijk
Tuin	Achtertuintuin, Voortuin
Achtertuintuin	46 m ² (4,1m diep en 10,4m breed)
Ligging tuin	Gelegen op het noordwesten

KENMERKEN

Garage

Soort	Inpandige garage, Parkeerplaats
Voorzieningen	Elektra, Elektrische deur
Isolatie	Volledig geïsoleerd

Parkeergelegenheid

Soort parkeergelegenheid	Openbaar parkeren, Op eigen terrein
--------------------------	-------------------------------------

Kadastrale gegevens

Zegwaard F 3000

Oppervlakte	239 m ²
Eigendomssituatie	Volle eigendom

Bijzonderheden

Er zijn vermeldingswaardige zaken omtrent publiekrechtelijke beperkingen.

> Huisvestingswet 2014: Vaststelling huisvestingsverordening inzake vergunningenstelsel splitsing (zie kadastraal bericht).

ZAKENLIJST

	Blijft achter	Gaat mee	Ter overname
Losse potten/planten	●		
Buitenverlichting	●		
Vlaggenmast/vlaggenstokhouder	●		
Rookmelder	●		
Airconditioning	●		
Rolluiken	●		
Zonwering binnen (luxaflex e.d.)	●		
Zonnepanelen	●		
Gordijnrails	●		
Gordijnen woonkamer	●		
Gordijnen overig	●		
Vitrages woonkamer	●		
Vitrages overig	●		
Horren	●		
Vloerbedekking/Linoleum	●		
(Klok)thermostaat	●		
(voorzet)Open haard met toebehoren	●		
Kookplaat	●		
Oven	●		
(combi)Magnetron	●		
Afzuigkap	●		
Vaatwasser	●		
Overige inbouwapparatuur	●		
Dimmers	●		
Binnenverlichting		●	
Losse kasten		●	

ZAKENLIJST

	Blijft achter	Gaat mee	Ter overname
Boeken-, legplanken	●		
Wastafelaccessoires	●		
Toiletaccessoires	●		
Badkameraccessoires	●		
Plavuizen	●		
Radiatorafwerking	●		
Keukenblok (met bovenkasten)	●		
Koel-vriescombinatie	●		
Wastafelmeubel	●		
(Voordeur)bel	●		
(Veiligheids)sloten en overige inbraakpreventie	●		
CV met toebehoren	●		
Mechanische ventilatie	●		

Overige zaken

Sommige binnenverlichting blijft in overleg achter.

Sommige meubels blijven in overleg achter.




Bekijk tijdens de bezichtiging welke roerende zaken uit de lijst achterblijven, mee gaan, of welke ter overname zijn.

HUIS OP DE KAART

Kadastrale kaart

Uw referentie: MLNEXT



<p>12345 Perceelnummer</p> <p>25 Huisnummer</p> <p>— Vastgestelde kadastrale grens</p> <p>— Voorlopige kadastrale grens</p> <p>— Administratieve kadastrale grens</p> <p>— Bebouwing</p>	<p>Deze kaart is noordgericht</p> <p>Schaal 1: 500</p> <p>Kadastrale gemeente Zegwaard</p> <p>Sectie F</p> <p>Perceel 3000</p> <p>Aan dit uittreksel kunnen geen betrouwbare maten worden ontleend. De Dienst voor het kadaster en de openbare registers behoudt zich de intellectuele eigendomsrechten voor, waaronder het auteursrecht en het databankenrecht.</p>	
--	--	---

Voor een eensluidend uittreksel, geleverd op 2 september 2025
De bewaarder van het kadaster en de openbare registers

ALGEMENE INFORMATIE

Hoe bezichtig ik de woning?

Vraag jouw bezichtiging aan via

- telefoon 088 200 2000
- makelaarsland.nl

De makelaar óf de eigenaar van de woning neemt contact met je op om de bezichtiging in te plannen, wanneer het jullie beiden schikt. Als de eigenaar zelf contact met je opneemt, betekent dit dat de rondleiding ook door de eigenaar zelf wordt gedaan. Neemt de makelaar contact op, dan doet de makelaar ook de rondleiding.

Hoe breng ik een bod uit?

Breng jouw bod uit via:

- telefoon 088 200 2000
- het online biedingsformulier

Ga naar makelaarsland.nl en klik op de button 'doe een bod' bij de woningpresentatie. De makelaar neemt jouw bieding in behandeling en zal telefonisch contact met jou en de verkoper opnemen om nader te overleggen. De verkoper zal jouw voorstel accepteren, een tegenvoorstel uitbrengen of het voorstel afwijzen.

Jouw eigen woning verkopen?

Dat kan dat bij ons op twee manieren. Je doet zelf het één en ander of wij doen alles voor je. (Doe de test, dan weet je wat het beste bij jou past.) Wat je ook kiest, je betaalt gewoon een vast laag tarief en je weet precies waar je aan toe bent. Makkelijk toch?

Gratis hypotheekgesprek

Huis gevonden? Dat is mooi, maar kun je die ook betalen? Wees slim en begin op tijd met het bekijken van jouw financiële mogelijkheden. Wat kun je maximaal lenen en wat past het best bij jou? Bij ING kun je erop vertrouwen dat je altijd passend advies krijgt bij jouw persoonlijke situatie, nu en in de toekomst. Plan gratis en vrijblijvend een oriënterend gesprek in op:

[makelaarsland.nl/hypotheekgesprek](https://www.makelaarsland.nl/hypotheekgesprek)

De Makelaarsland Biedgids

Ken jij de regels tijdens het bieden op een huis? We hebben een biedgids ontwikkeld om transparantie in de woningmarkt te bevorderen en jouw kennis over de regels en wetgeving rondom het (ver)koopproces te vergroten. We hebben alle ontwikkelingen, feiten, regels en uitzonderingen rondom het biedproces helder voor je op een rij gezet, zodat jij weloverwogen keuzes kan maken. Het is je gegund!

[makelaarsland.nl/biedgids](https://www.makelaarsland.nl/biedgids)

INFORMATIE VOOR KOPERS

Koopakte

Na overeenstemming zullen afspraken worden vastgelegd in een koopakte conform het model van de Nederlandse Vereniging van Makelaars (NVM). Vooraf zullen wij het cliëntenonderzoek uitvoeren om de identiteit van de betrokken partijen te verifiëren. Dit is een standaard procedure in het kader van onze wettelijke verplichting als makelaar. Voor woningen in Amsterdam zullen afspraken worden vastgelegd in een koopakte conform het model van de Koninklijke Notariële Beroepsorganisatie. In deze koopakte zullen onder andere de onderstaande bijzonderheden worden opgenomen.

Ontbindende voorwaarden financiering

Ten behoeve van een eventueel opgenomen voorbehoud voor het verkrijgen van een financiering hanteert Makelaarsland een termijn van 7 weken (te rekenen vanaf het moment van bereiken van mondelinge overeenstemming) waarbinnen op grond van deze voorwaarde ontbonden kan worden.

Waarborgsom / bankgarantie

De koopovereenkomst vereist van de koper altijd een waarborgsom of bankgarantie van 10% van de koopsom. De koper krijgt 8 weken (te rekenen vanaf het moment van bereiken van mondelinge overeenstemming) om dit te regelen. Bij geen voorbehoud financiering is deze termijn 4 weken.

Notariskosten

Tenzij anders vermeld is de koper vrij in de notariskeuze. Indien deze notaris kosten in rekening brengt aan verkoper, gelden de volgende maxima: 1. Doorhaling hypotheek. In geval van gehele doorhaling € 200,00 (incl. kadasterkosten per doorhaling). In geval van een gedeeltelijke doorhaling € 250,00 (incl. kadasterkosten per doorhaling). 2. Spoedbetaling € 10,00. 3. Onderzoekskosten en opvragen gegevens € 25,00. Bedragen zijn incl. btw. Alle overige kosten, dan wel meerkosten komen voor rekening van de koper.

Meldingsplicht verkoper

De verkoper heeft een meldingsplicht. De koper mag daarom verwachten dat de informatie die door de verkoper wordt verstrekt, correct is. Er moet altijd melding worden gemaakt van eventuele gebreken en bijzondere omstandigheden.



Jij kiest de notaris. Vraag
van tevoren de kosten
op en voorkom
verrassingen.

Onderzoeksplicht

De koper heeft zijn eigen onderzoeksplicht. Dit betekent dat de koper zelf onderzoek dient te verrichten naar de diverse zaken die van belang zijn bij het nemen van de juiste koopbeslissing. Wij noemen: de bouwtechnische staat van de woning, eventuele rechten en plichten die op de woning (of perceel) rusten (ook wel erfdienstbaarheden of kwalitatieve rechten/plichten genoemd) en milieufactoren, omgevingsfactoren, (toekomstige) bestemmingsplannen enzovoorts. Gezien de complexe materie, met name waar het jouw onderzoeksplicht betreft, raden wij je aan een eigen aankoopmakelaar in te schakelen.

Energie label

Verkoper zal bij de notariële eigendomsoverdracht aan koper een energielabel overhandigen, tenzij anders is afgesproken of indien dit op grond van het besluit energieprestatie een dergelijk label of certificaat niet noodzakelijk is. Voor meer informatie www.rvo.nl.

INFORMATIE VOOR KOPERS

Erfdienstbaarheden

Indien er op de woning of het perceel erfdienstbaarheden, kwalitatieve verplichtingen en/of andere bedingen rusten, gaan ze over op de koper en worden ze als bijlage behorend bij de koopakte, meestal in de vorm van het eigendomsbewijs, ter beschikking gesteld.

Schriftelijkheidsvereiste

Alle door Makelaarsland en verkoper verstrekte informatie moet uitsluitend gezien worden als een uitnodiging tot nader overleg dan wel tot het uitbrengen van een bod. Er is pas sprake van een rechtsgeldige koopovereenkomst als de particuliere verkoper en de particuliere koper de koopovereenkomst hebben ondertekend. Dit vloeit voort uit artikel 7:2 Burgerlijk Wetboek. Een bevestiging van de mondelinge overeenstemming per e-mail of een toegestuurd concept van de koopovereenkomst wordt wettelijk niet gezien als een 'ondertekende koopovereenkomst'.

Voorbehouden

Deze brochure is door Makelaarsland met de meeste zorg samengesteld, onder andere aan de hand van de door de verkoper aan ons verstrekte gegevens. De verkoper kan zelf tekst, foto's en/of documentatie over de woning aan Makelaarsland hebben aangeleverd. Om deze redenen kan Makelaarsland er niet voor in staan dat de inhoud van de verkoopbrochure juist is. Makelaarsland verstrekt geen garanties en aanvaardt geen aansprakelijkheid voor de gegevens in deze brochure. Om dezelfde redenen kan de koper aan de inhoud van de vermelde informatie geen rechten ontleen en dient zelf onderzoek te plegen naar alle aspecten van de woning die voor hem van belang zijn.