

# TE KOOP




## Oude Wei 69, Oss

Vraagprijs € 399.500 k.k.

Akker Makelaardij  
Telefoon: 0412-474687  
info@akkermakelaardij.nl

't Dorp 13, 5384 MA Heesch  
Geurdenhof 46, 5345 BB Oss  
www.akkermakelaardij.nl



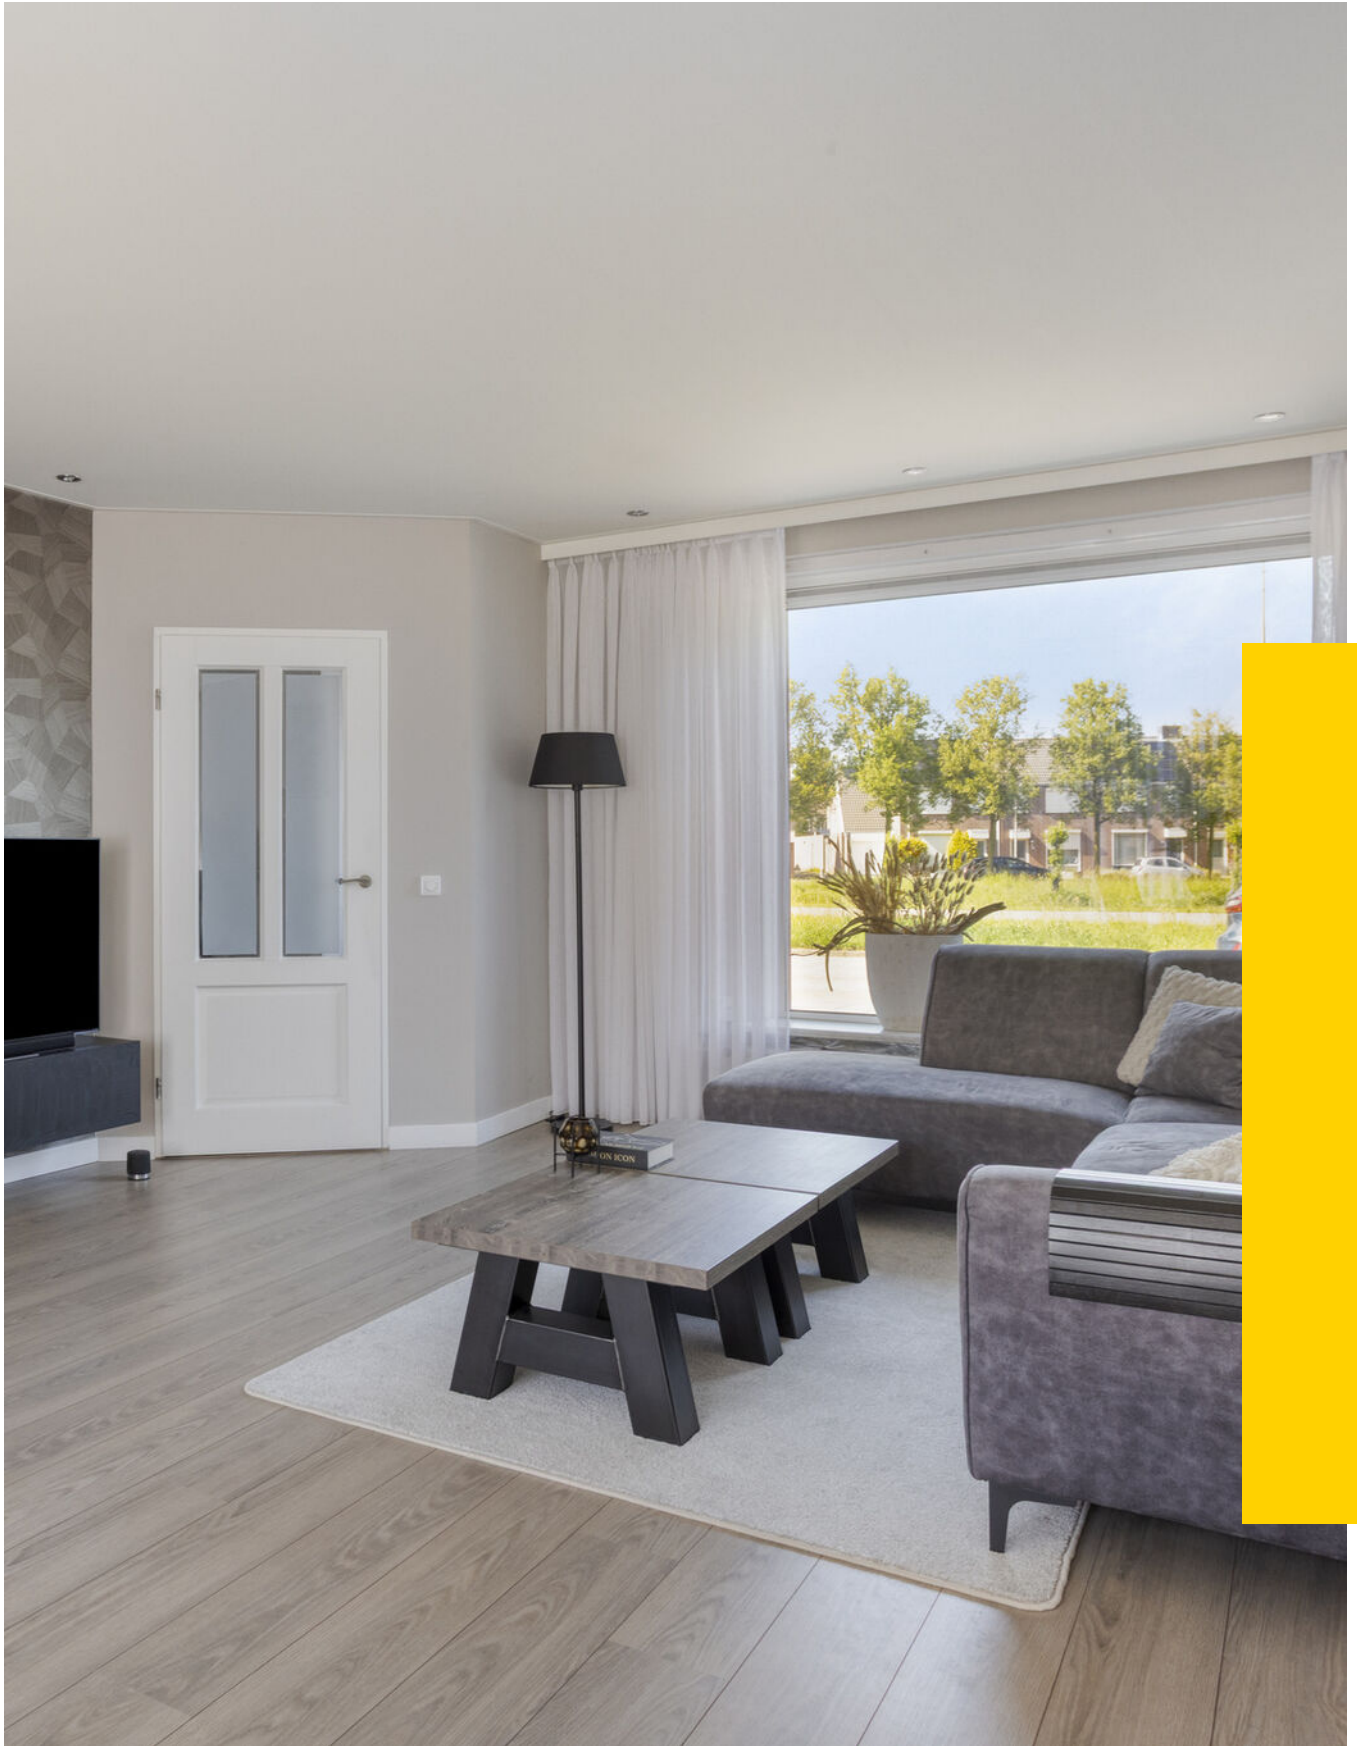

***“Kom binnen kijken!”***



## > Kenmerken

Woonoppervlakte  
107 m<sup>2</sup>

Perceeloppervlakte  
143 m<sup>2</sup>

Inhoud  
379 m<sup>3</sup>

Bouwjaar  
1982

Energie label  
A

## > Omschrijving

Welkom in deze charmante tussenwoning, gelegen in de geliefde en groene wijk Ussen! Deze uitstekend onderhouden woning combineert comfort, ruimte en duurzaamheid op een fijne locatie met veel privacy en een vrije ligging. Met vier slaapkamers, een zonnige tuin op het zuiden én een royale oprit met plaats voor twee auto's is dit een ideale gezinswoning waar u zich direct thuis zult voelen.

Bij binnenkomst tref je de hal met toilet en meterkast. De lichte woonkamer is sfeervol afgewerkt met een laminaatvloer, voorzien van rolluiken en beschikt over een praktische trapkast voor extra bergruimte. Aan de achterzijde bevindt zich de moderne keuken uit 2013, uitgevoerd met een granieten werkblad en diverse inbouwapparatuur, waaronder een 4-pits kookplaat, afzuigkap, combimagnetron, koelkast en vriezer. Ook hier zorgen de tegelvloer en het rolluik voor extra comfort.

Op de eerste verdieping bevinden zich drie verzorgde slaapkamers, allen voorzien van een laminaatvloer en rolluiken. In één van de slaapkamers bevindt zich tevens de wasmachineaansluiting. De moderne badkamer uit 2014 is compleet uitgevoerd met een wastafelmeubel, ligbad, douche met ingebouwde sunshower, toilet, decorradiator, mechanische ventilatie en een raam voor natuurlijke ventilatie.

Via een vaste trap bereik je de tweede verdieping. Hier bevindt zich een royale vierde slaapkamer met dakkapel, evenals een praktische berging met opstelling van de cv-ketel.

Ook buiten heeft deze woning veel te bieden. De privacyrijke achtertuin is gelegen op het zuiden en beschikt over zonwering en een handige achterom. Daarnaast is er een stenen berging van circa 7 m<sup>2</sup> aanwezig, voorzien van elektra en een overkapping.

De woning is bovendien uitstekend onderhouden en duurzaam uitgevoerd met energielabel A, HR++ beglazing, zes zonnepanelen uit 2022 en vernieuwde dakpannen uit 2019. Daarnaast is de woning in 2025 volledig gestuukt, geschilderd en opgefrist, waardoor deze instapklaar is voor de volgende bewoners.

Kortom: een fijne en complete woning op een rustige, groene locatie, absoluut een bezichtiging waard!





#### Bijzonderheden:

- Instapklare woning, volledig gestuukt en geschilderd in 2025
- Gelegen in de geliefde en groene wijk Ussen
- Royale oprit met plaats voor twee auto's
- Vier volwaardige slaapkamers
- Energielabel A met HR++ beglazing en 6 zonnepanelen
- Lichte woonkamer met rolluiken en praktische trapkast
- Moderne keuken met granieten werkblad en inbouwapparatuur
- Complete badkamer met ligbad én douche voorzien van sunshower
- Privacyrijke achtertuin op het zuiden met achterom en zonwering
- Vrije en groene ligging, absoluut een bezichtiging waard

#### Locatie:

- Gelegen in een fijne, kindvriendelijke en groene woonwijk
- Basisscholen op loopafstand gelegen, wijkwinkelcentrum op korte afstand gelegen
- Oss is een middelgrote stad
- De stad heeft een rijk verenigingsleven en moderne sportaccommodaties
- In Oss vindt u alles wat hoort bij een middelgrote stad: bioscoop, theater, basisscholen, voortgezet onderwijs, winkelcentra etc.
- Voor het openbaar vervoer kunt u gebruik maken van busverbindingen of een van de twee NS-stations
- Op korte afstand van snelwegen, met een goede verbinding naar Eindhoven, 's-Hertogenbosch en Nijmegen
- Op het gebied van cultuur biedt Oss een zeer royaal aanbod met het respectabele theater "De Lievekamp", cultuurpodium "De Groene Engel" en het Centrum voor Kunsten Muzelinck
- Ook diverse festivals en evenementen maken Oss tot een zeer plezierige stad om te wonen

## > Overige kenmerken

Soort woning	eengezinswoning
Type woning	tussenwoning
Aantal kamers	6 waarvan 4 slaapkamers
Ligging	aan rustige weg, in woonwijk
Tuin	achtertuin, voortuin
Garage	parkeerplaats
Verwarming	c.v.-ketel
















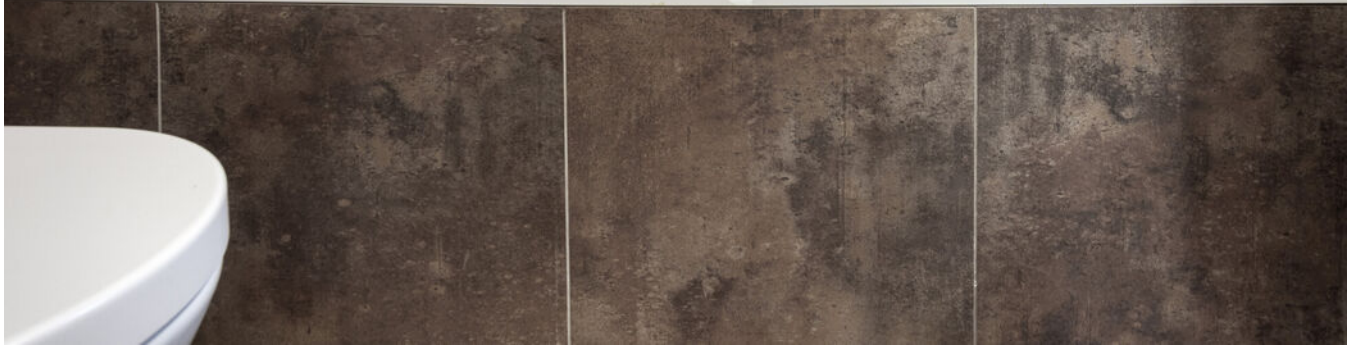
















## > Plattegrond



## > Plattegrond

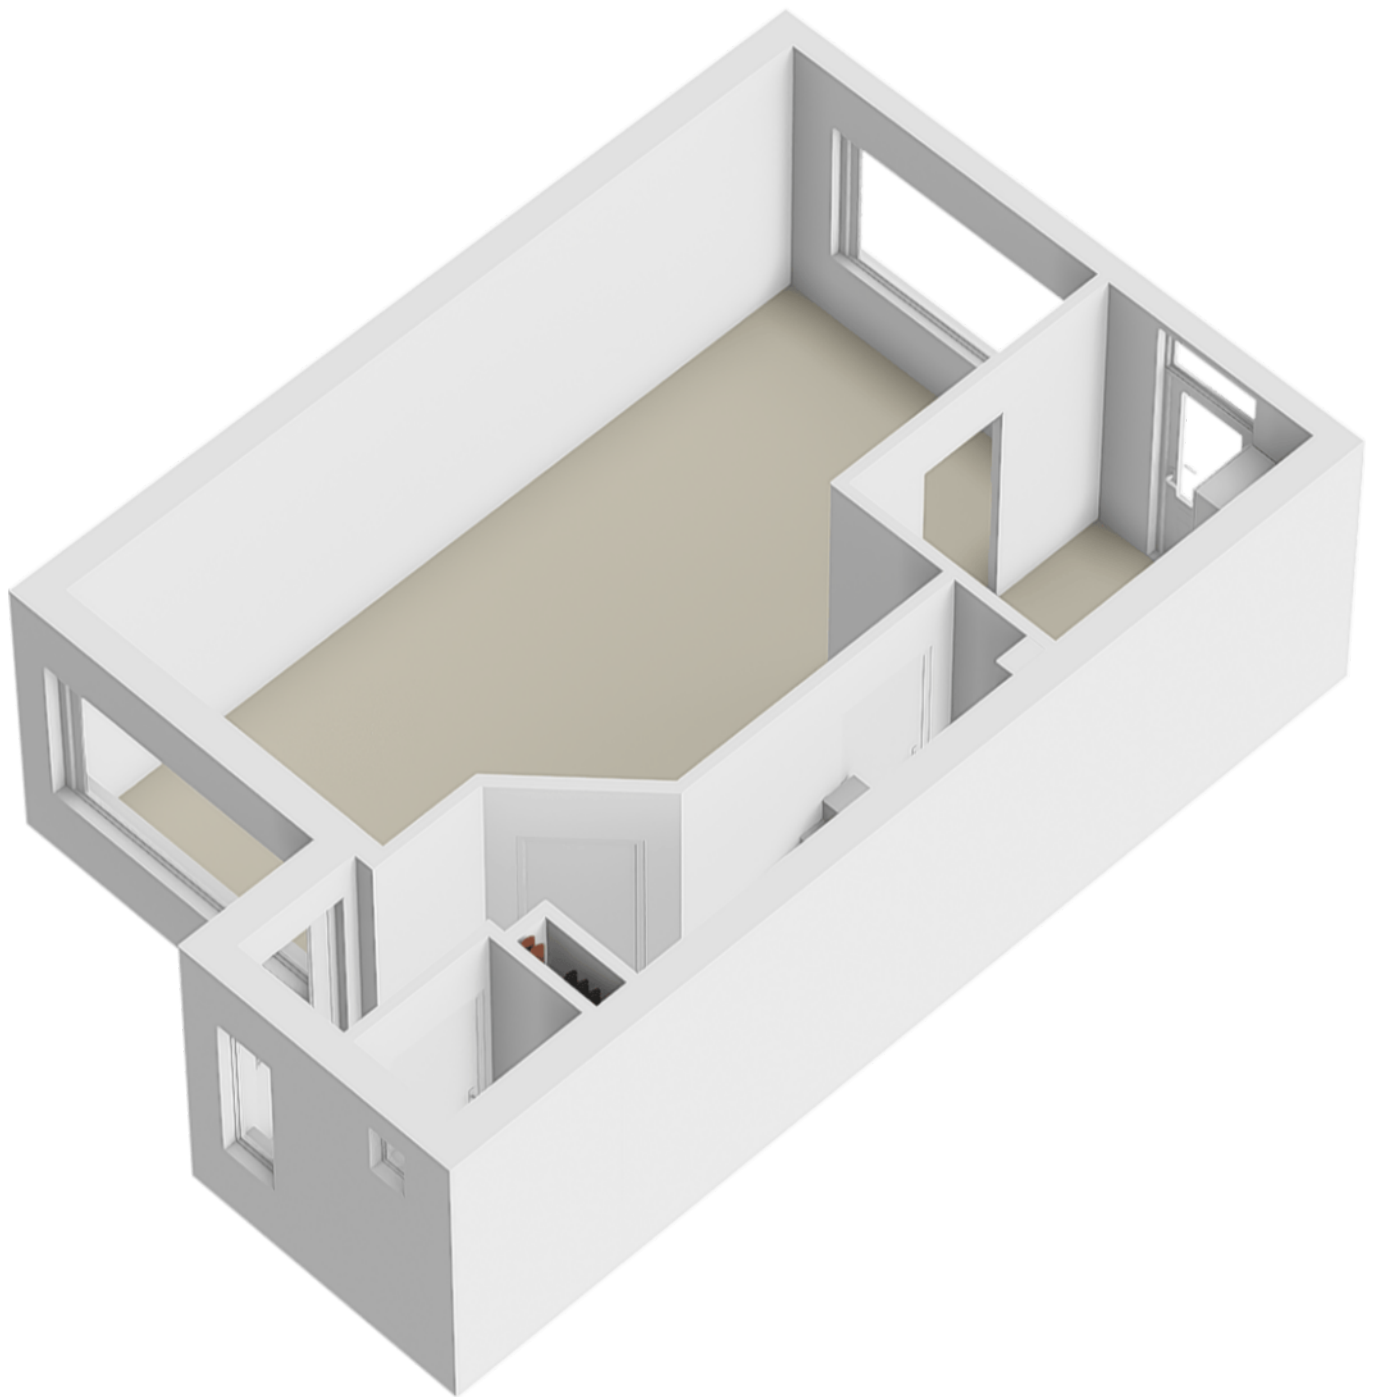


## > Plattegrond




Aan de plattegronden kunnen geen rechten worden ontleend

Deze tekening is met zorg samengesteld. Er kan echter geen recht aan ontleend worden.


## > Plattegrond

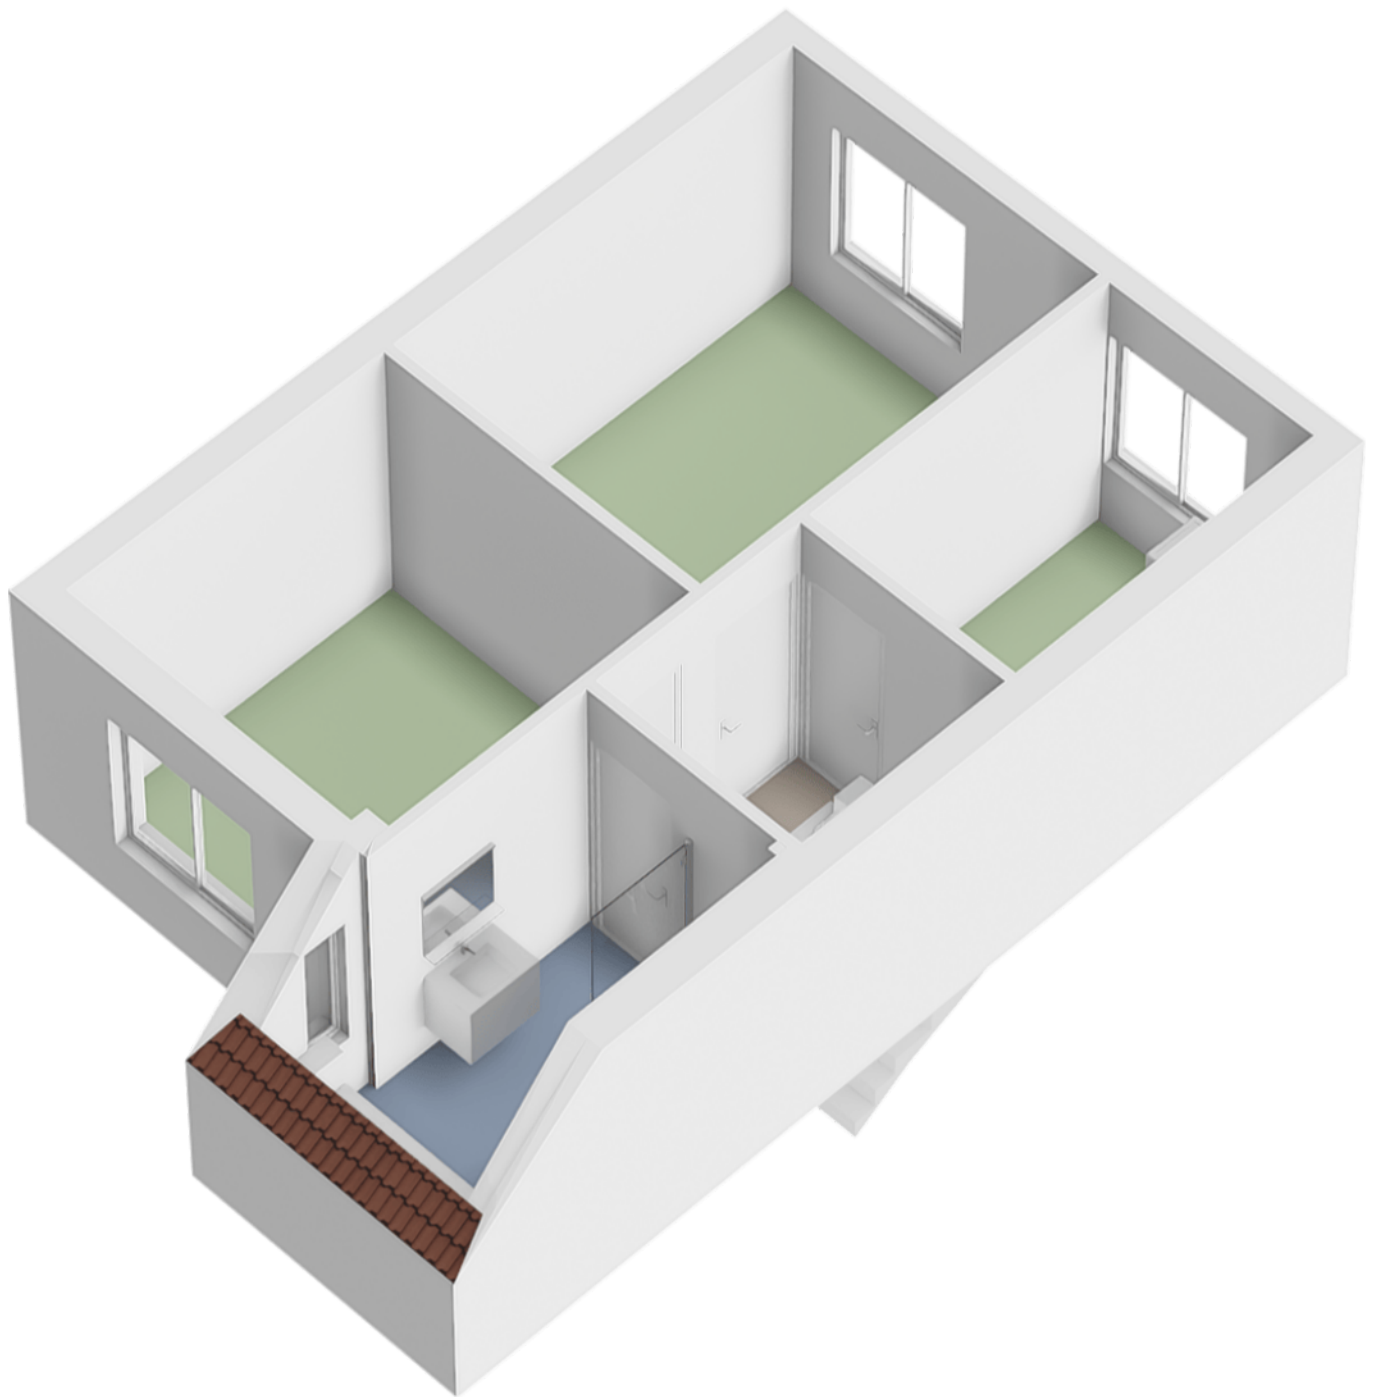


## > Plattegrond

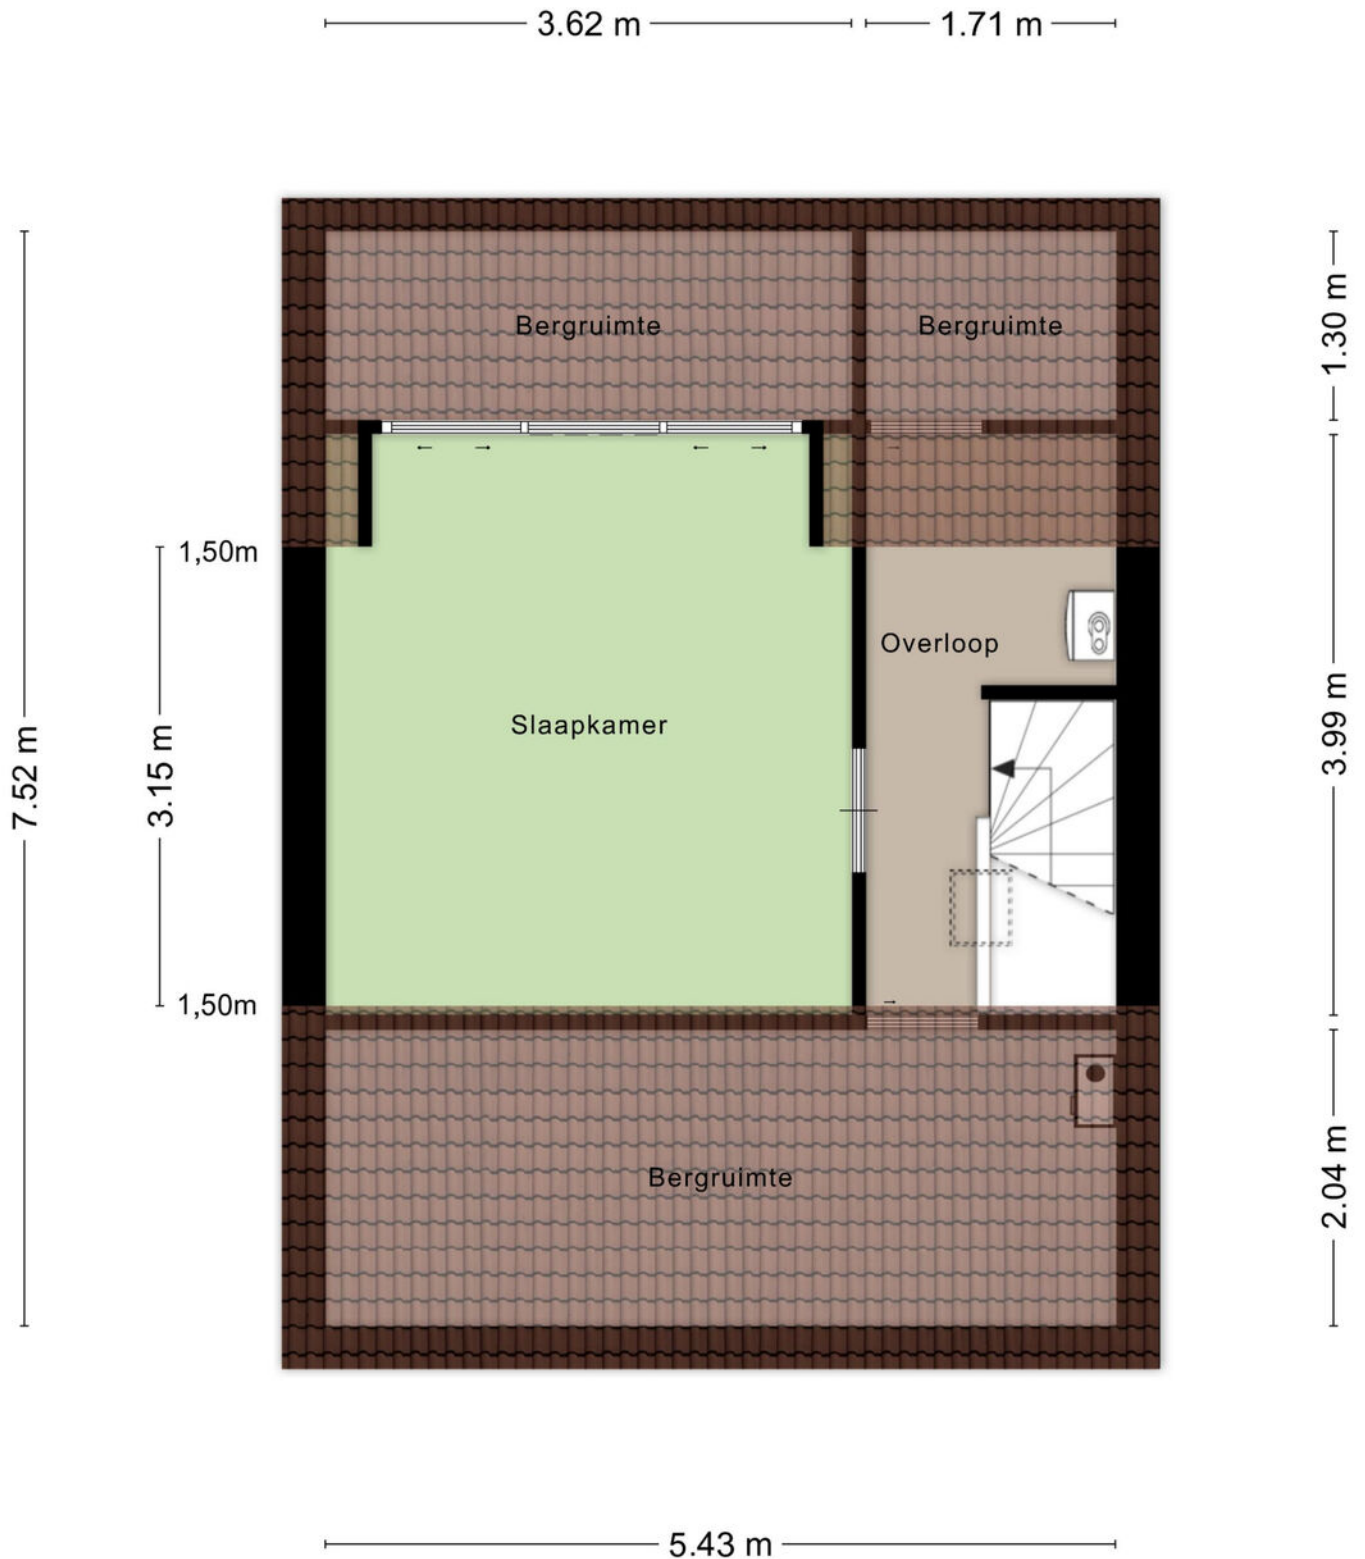

## > Plattegrond

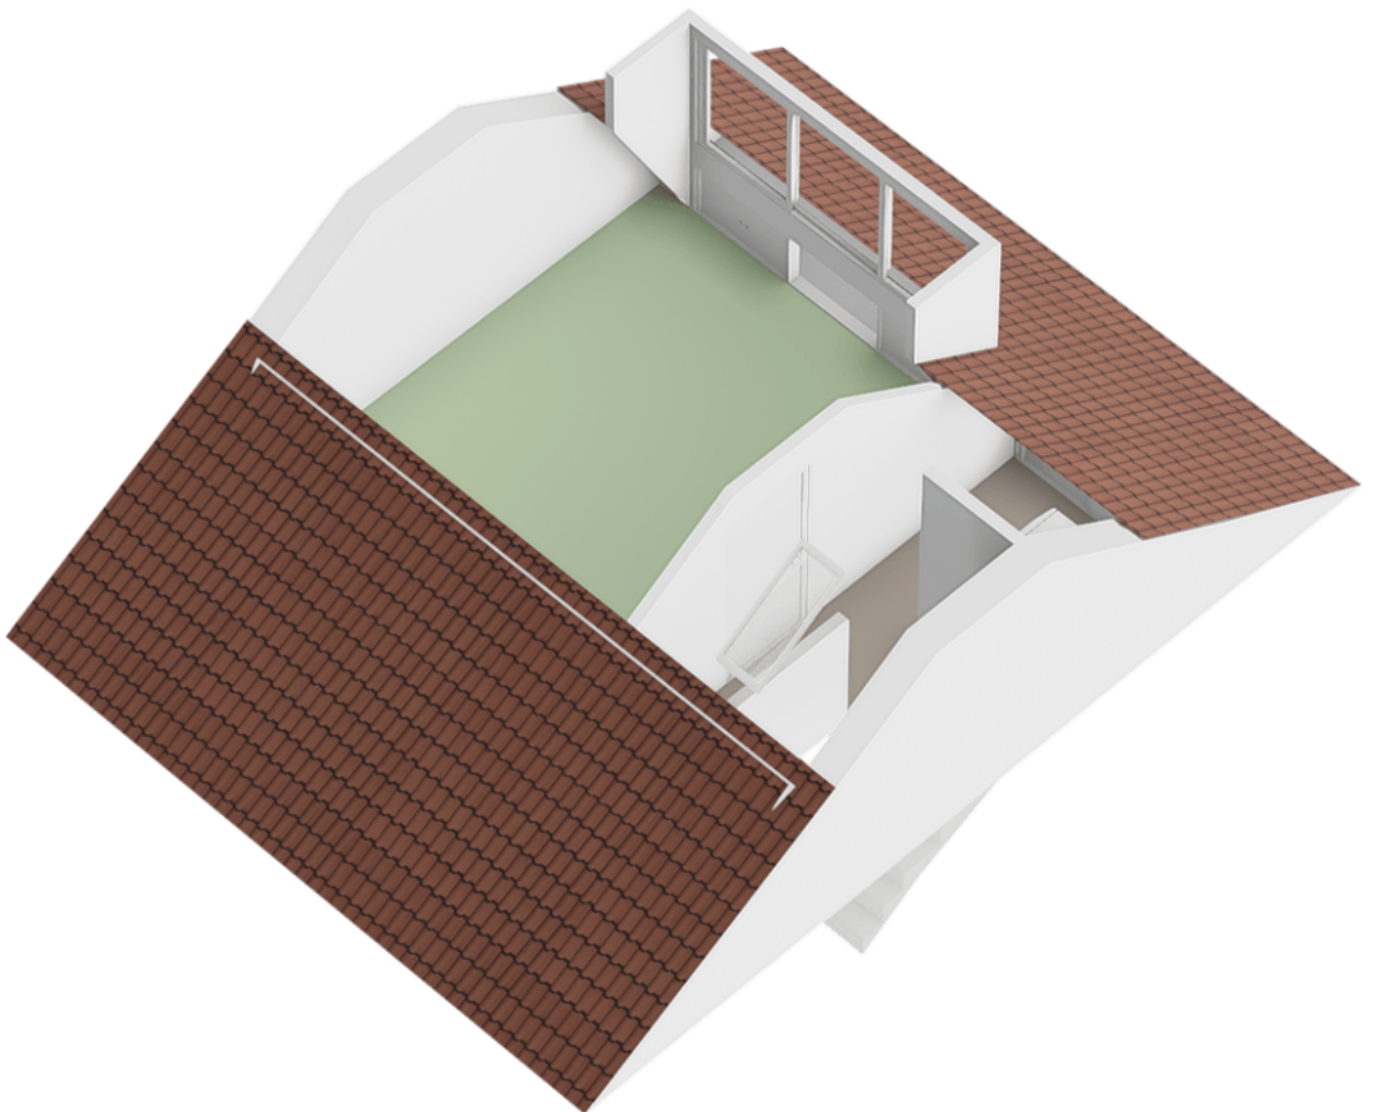


## > Plattegrond

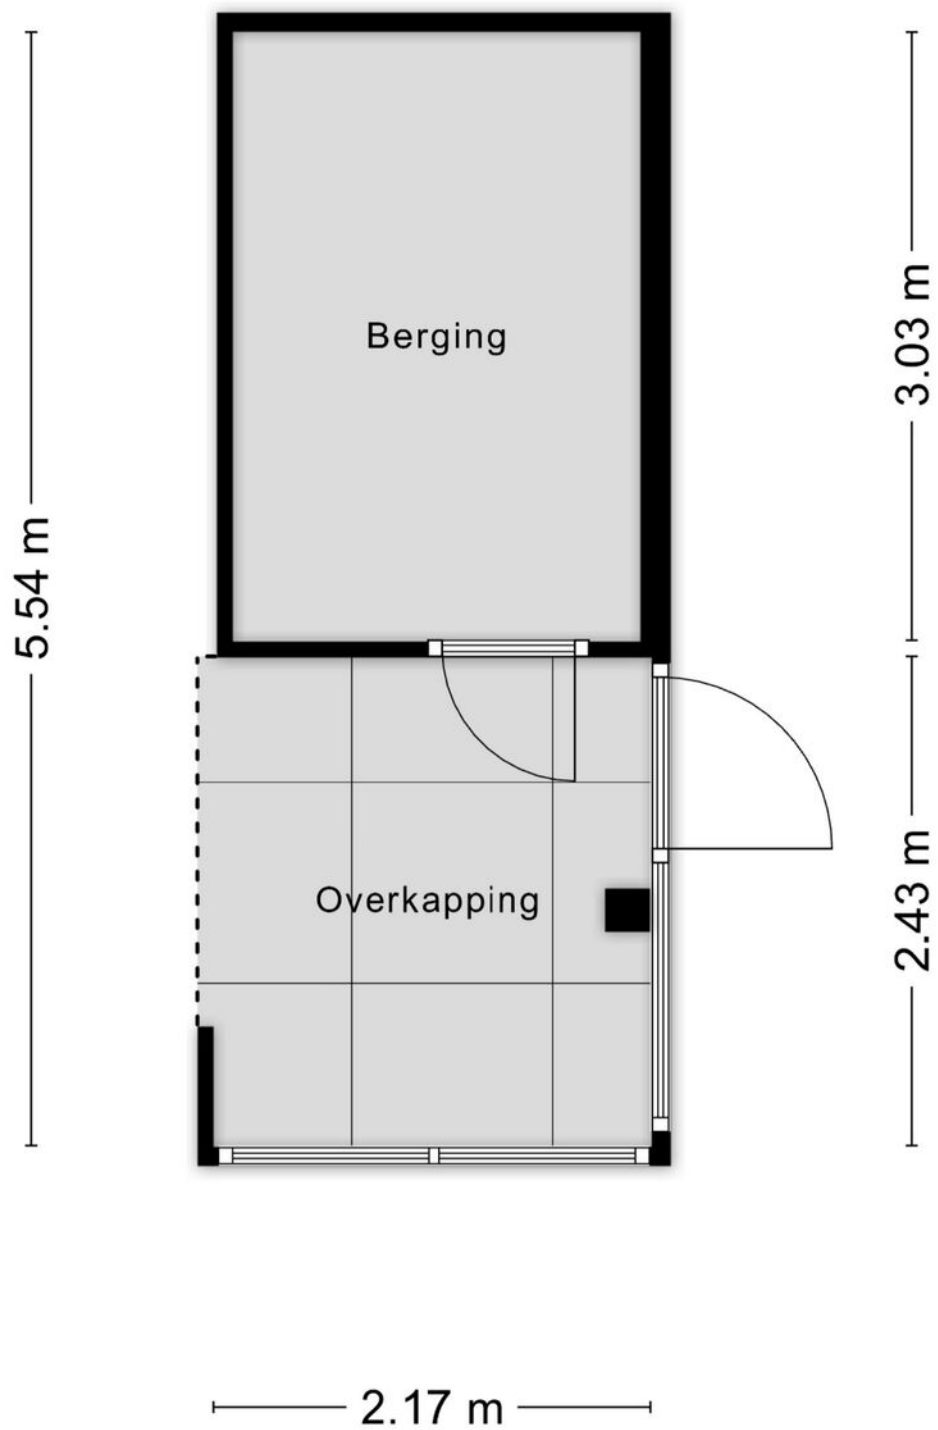

# > Kadaster

Ontdek het perceel...  
van Oude Wei 69

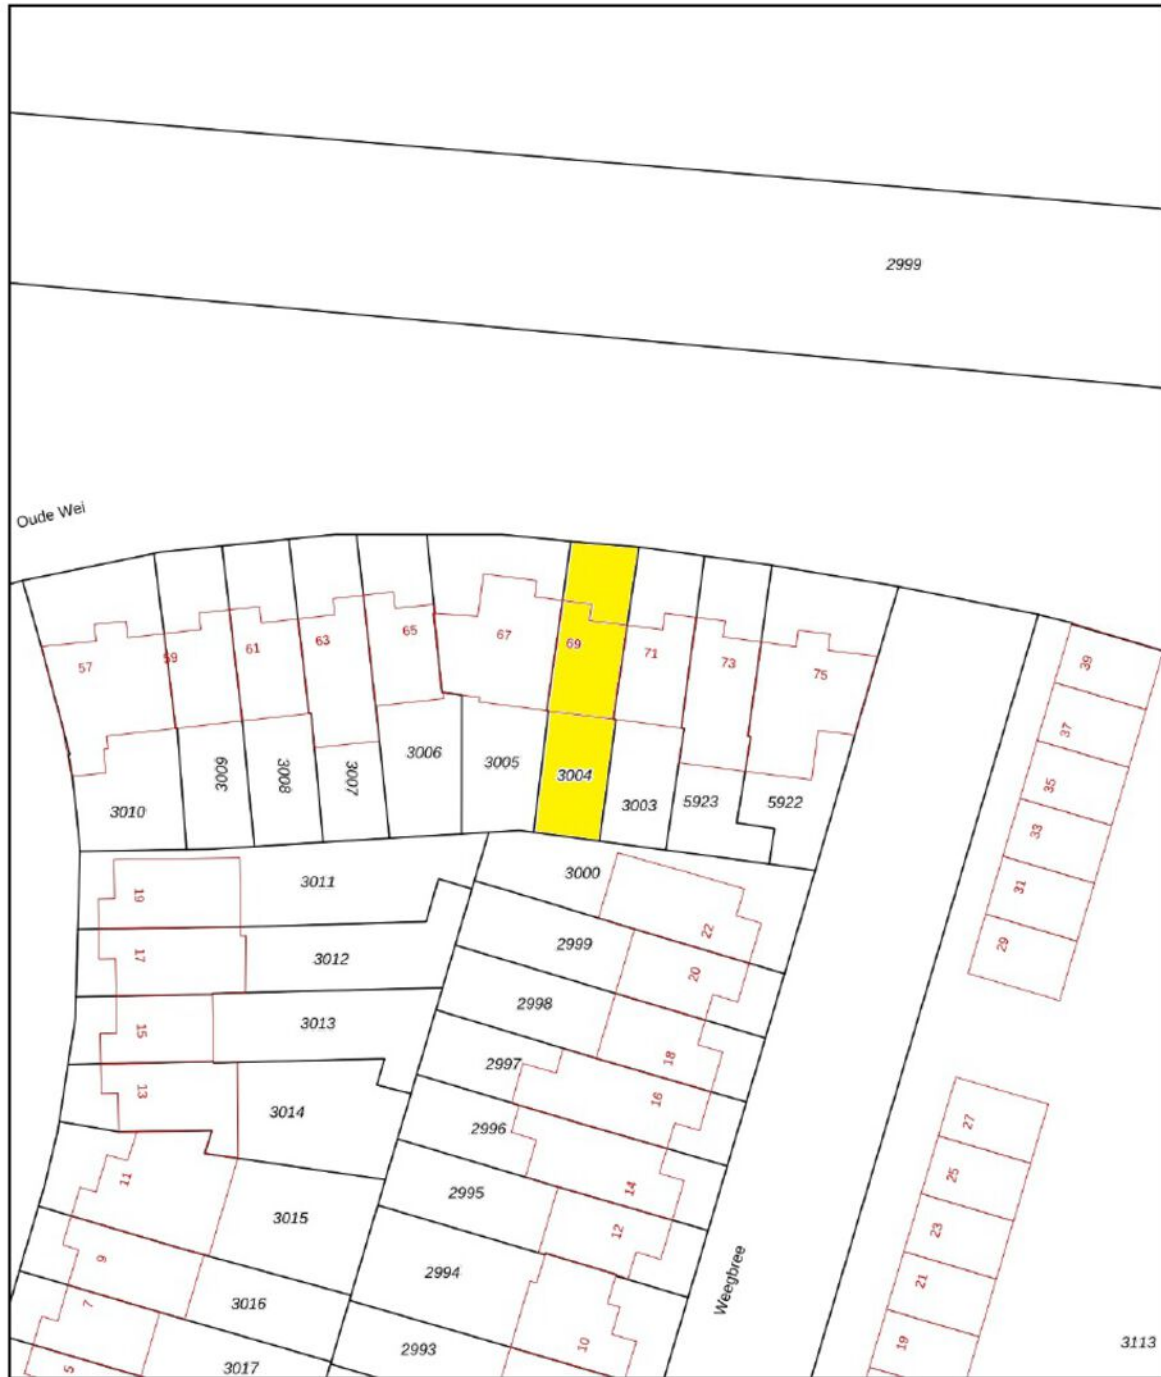

12345	Deze kaart is noordgericht	Schaal 1: 500	
Perceelnummer	Perceelnummer	Kadastrale gemeente Oss	
25	Huisnummer	Sectie K	
—	Vastgestelde kadastrale grens	Perceel 3004	
—	Voorlopige kadastrale grens		
—	Administratieve kadastrale grens		
—	Bebouwing		

Voor een eensluidend uittreksel, geleverd op 16 april 2026  
De bewaarder van het kadaster en de openbare registers

Aan dit uittreksel kunnen geen betrouwbare maten worden ontleend.  
De Dienst voor het kadaster en de openbare registers behoudt zich de intellectuele  
eigendomsrechten voor, waaronder het auteursrecht en het databankenrecht.

## > Lijst van zaken

	Blijft achter	Gaat mee	Ter overname	NVT
<b>Woning - Interieur</b>				
(Voorzet) openhaard met toebehoren				X
Allesbrander				X
Houtkachel				X
(Gas)kachels				X
Designradiator(en)				X
Radiatorafwerking	X			
Verlichting, te weten				
- inbouwspots/dimmers	X			
- opbouwspots/armaturen/lampen/dimmers	X			
- losse (hang)lampen			X	
-				X
-				X
(Losse)kasten, legplanken, te weten				
- Slaapkamer kledingkast			X	
- Waskamer kledingkast	X			
Raamdecoratie/zonwering binnen, te weten				
- gordijnrails	X			
- gordijnen			X	
- overgordijnen			X	
- vitrages				X
- rolgordijnen				X
- lamellen				X
- jaloezieën	X			
- (losse) horren/rolhorren			X	
-				X

## > Lijst van zaken

	Blijft achter	Gaat mee	Ter overname	NVT
-				X
Vloerdecoratie, te weten				
- vloerbedekking				X
- parketvloer	X			
- houten vloer(delen)	X			
- laminaat	X			
- plavuizen				X
-				X
-				X
Overig, te weten				
- spiegelwanden				X
- schilderij ophangstelsel				X
- Eettafel en 6 stoelen met bijbehorende salontafels			X	
- Hoekbank			X	
- Tv meubel zwevend zwart			X	
-				X
Woning - Keuken				
Keukenblok (met bovenkasten)	X			
Keuken (inbouw)apparatuur, te weten				
- kookplaat				X
- (gas)fornuis	X			
- afzuigkap	X			
- magnetron				X
- oven				X
- combi-oven/combimagnetron	X			

## > Lijst van zaken

	Blijft achter	Gaat mee	Ter overname	NVT
- koelkast	X			
- vriezer	X			
- koel-vriescombinatie				X
- vaatwasser	X			
- Quooker				X
- koffiezetapparaat		X		
-				X
-				X
Keukenaccessoires, te weten				
-				X
-				X
-				X
-				X
-				X
-				X
-				X
-				X
Woning - Sanitair/sauna				
Sauna met toebehoren				X
				X
				X
Toilet met de volgende toebehoren				
- toilet	X			
- toiletrolhouder	X			
- toiletborstel(houder)	X			
- fontein	X			

## > Lijst van zaken


	Blijft achter	Gaat mee	Ter overname	NVT
-				X
-				X
Badkamer met de volgende toebehoren				
- ligbad	X			
- jacuzzi/whirlpool				X
- douche (cabine/scherm)	X			
- stoomdouche (cabine)				X
- wastafel	X			
- wastafelmeubel	X			
- planchet				X
- toiletkast				X
- toilet	X			
- toiletrolhouder	X			
- toiletborstel(houder)	X			
- Sunshower	X			
-				X
Woning - Exterieur/installaties/veiligheid/ energiebesparing				
Schotel/antenne				X
Brievenbus	X			
Kluis				X
(Voordeur)bel		X		
Alarminstallatie				X
(Veiligheids)sloten en overige inbraakpreventie	X			
Rookmelders	X			
(Klok)thermostaat	X			

## > Lijst van zaken

	Blijft achter	Gaat mee	Ter overname	NVT
Airconditioning				X
Screens				X
Rolluiken	X			
Zonwering buiten	X			
Telefoonaansluiting/internetaansluiting				X
Veiligheidsschakelaar wasautomaat				X
Waterslot wasautomaat	X			
Zonnepanelen	X			
Oplaadpunt elektrische auto				X
				X
				X
				X
				X
Warmwatervoorziening, te weten				
- CV-installatie	X			
- boiler	X			
- geiser				X
-				X
-				X
-				X
Isolatievoorzieningen (voorzetramen/radiatorfolie etc.), te weten				
-				X
-				X
Tuin - Inrichting				


## > Lijst van zaken

	Blijft achter	Gaat mee	Ter overname	NVT
Tuinaanleg/bestrating	X			
Beplanting	X			
				X
<b>Tuin - Verlichting/installaties</b>				
Buitenverlichting	X			
Tijd- of schemerschakelaar/bewegingsmelder	X			
				X
<b>Tuin - Bebouwing</b>				
Tuinhuis/buitenberging	X			
Kasten/werkbank in tuinhuis/berging	X			
(Broei)kas				X
				X
				X
<b>Tuin - Overig</b>				
Overige tuin, te weten				
- (sier)hek				X
- vlaggenmast(houder)	X			
-				X
-				X
<b>Overig - Contracten</b>				
CV: Nee				
Boiler: Nee				
Zonnepanelen: Nee				

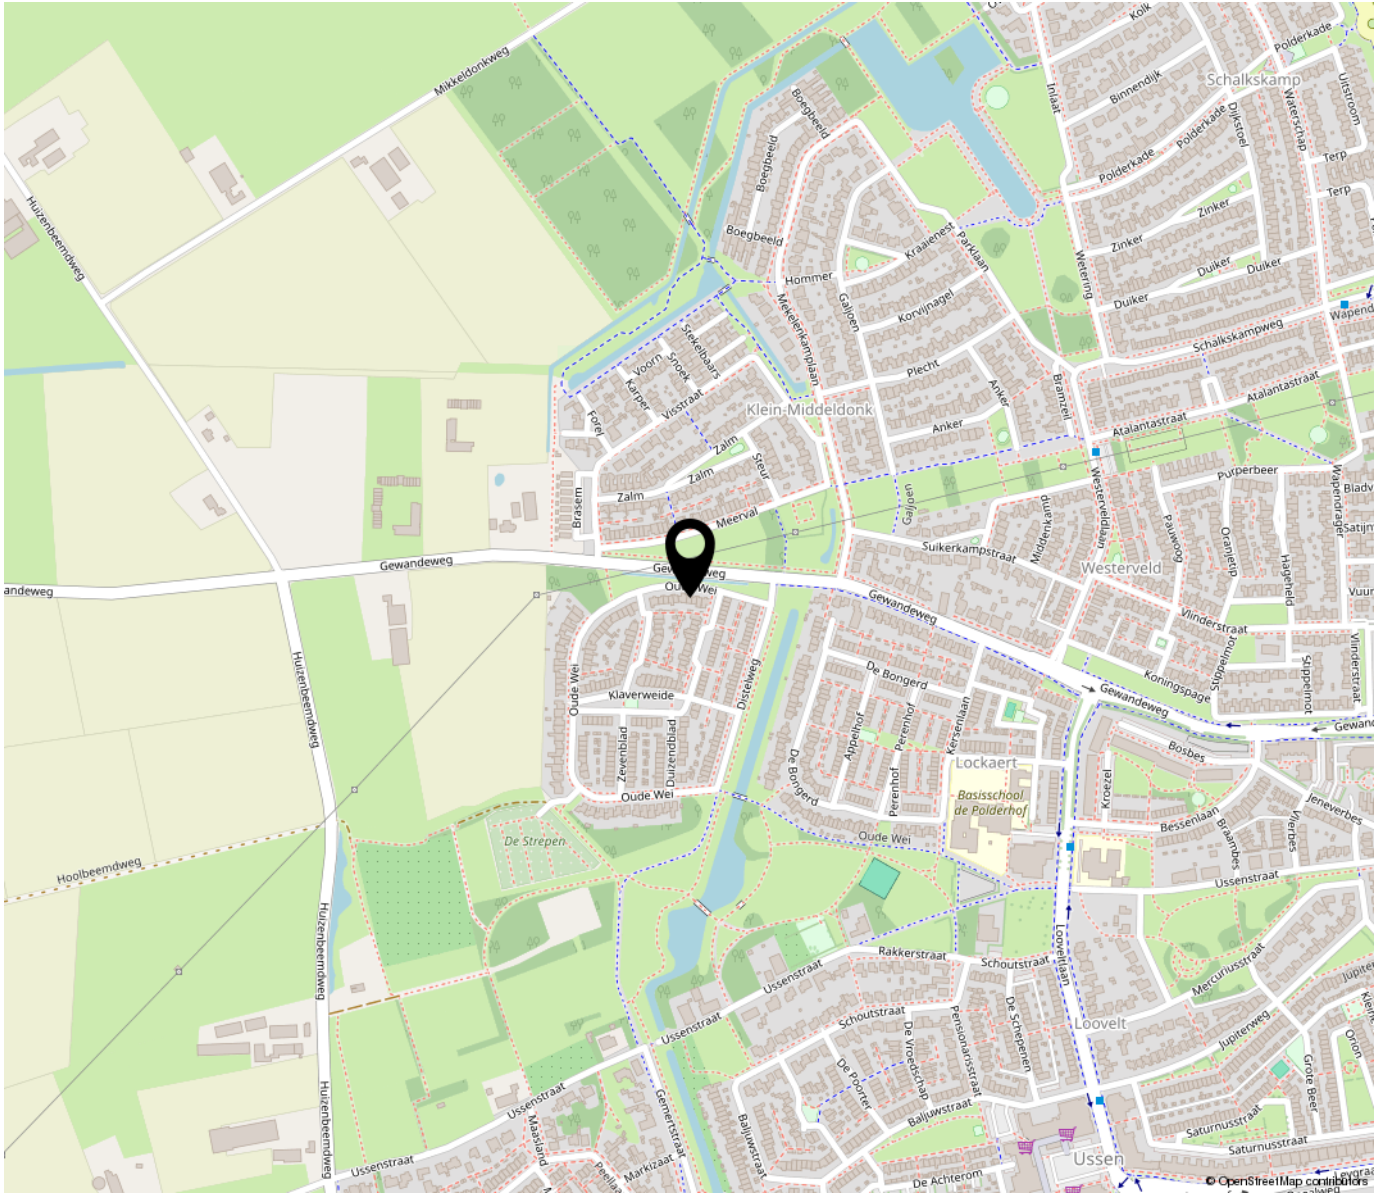

*“Woon jij  
binnenkort op  
deze locatie?”*

---

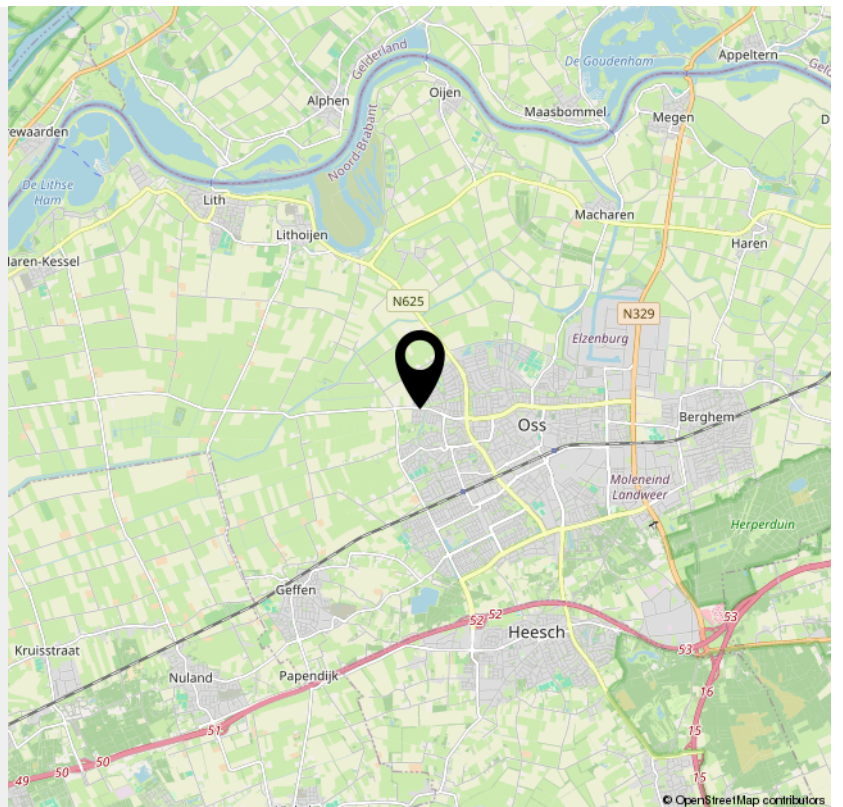

## > Extra informatie

### Rechtsgeldige koopovereenkomst pas na ondertekening

Een mondelinge overeenkomst tussen een particuliere verkoper en een particuliere koper is niet rechtsgeldig. Met andere woorden: er is geen koop. Er is pas sprake van een rechtsgeldige koop als de particuliere verkoper en de particuliere koper de koopovereenkomst hebben ondertekend. Dit vloeit voort uit artikel 7:2 Burgerlijk Wetboek. Een bevestiging van de mondelinge overeenkomst per e-mail of een toegestuurd concept van de koopovereenkomst wordt niet gezien als een "ondertekende koopovereenkomst".

### Kosten koper (k.k.) / vrij op naam (v.o.n.)

De kosten koper (k.k.) houden in dat aan de verwerving van de onroerende zaak verbonden kosten voor rekening van de koper komen. Deze kosten bestaan uit overdrachtsbelasting, kadasterkosten, notariskosten (akte van levering/ inschrijving hypotheekakte). Een deel is fiscaal aftrekbaar. Indien vrij op naam (v.o.n.) wordt verkocht, komen deze kosten grotendeels voor rekening van verkoper. Bij kosten koper zijn de enige kosten die de notaris in rekening mag brengen bij de verkoper, de kosten voor doorhaling inschrijving hypotheek bij het kadaster voor maximaal € 250,- (incl. BTW) per doorhaling.

### Baten en lasten

Alle baten, lasten en verschuldigde canons, waaronder begrepen heffingen die voortvloeien uit de akte van splitsing en/of reglement, komen voor rekening van de kopende partij vanaf de datum van notarieel transport. De lopende baten, lasten e.d., met uitzondering van de onroerende zaakbelasting wegens feitelijk gebruik, zullen tussen partijen door de notaris naar rato worden verrekend.

### Koopovereenkomst

Indien een (mondelinge) koopovereenkomst tot stand komt, wordt deze door ons kantoor schriftelijk vastgelegd in een koopakte conform het VBO-model. In de koopovereenkomst wordt een ontbindende voorwaarde voor financiering opgenomen. Ter zekerheid van de koper kan koper de koopovereenkomst laten inschrijven in de openbare registers van het kadaster.

### Asbest

Woningen van vòòr 1 juli 1993 kunnen asbesthoudende materialen bevatten. Derhalve wordt in de koopovereenkomst een asbestclausule opgenomen, welke inhoudt dat koper de eventuele aanwezigheid van asbest in het gekochte aanvaardt en accepteert.

### Keuze van notaris

De koper wordt in de gelegenheid gesteld een notaris van zijn voorkeur te kiezen. Indien koper niet binnen twee weken na het tekenen van de koopovereenkomst een notaris heeft gekozen, heeft verkoper het recht een notaris te kiezen. Indien de door koper gekozen notaris meer dan 20 km van het gekochte pand kantoor houdt, heeft verkoper het recht bij volmacht te passeren. De kosten voor deze volmacht zijn voor rekening van koper.

### Waarborgsom

Tot zekerheid van de nakoming van de verplichtingen van koper, dient koper bij de notaris waar het transport gaat plaatsvinden een waarborgsom te storten of een bankgarantie gesteld ter grootte van 10% van de koopsom.

### Boeteclausule

In de koopovereenkomst wordt een boeteclausule opgenomen in verband met het feit dat partijen elkaar in gebreke kunnen stellen indien een der partijen niet aan haar verplichtingen voldoet. Bij ontbinding van de overeenkomst kan aan de nalatige partij een boete worden opgelegd van 10% van de koopsom.

### Oplevering

De woning wordt in de huidige staat opgeleverd met alle daarbij behorende rechten, aanspraken, zichtbare en onzichtbare gebreken (voor zover bij de verkoper niet bekend, daar de verkoper zich aan de mededelingsplicht omtrent de hem bekende gebreken heeft te houden), heersende en lijdende erfdienstbaarheden, kwalitatieve rechten en plichten en vrij van hypotheek, beslagen en inschrijvingen daarvan. Los van het feit dat verkoper een mededelingsplicht heeft, wordt in het Burgerlijk Wetboek ook de onderzoekspflicht van de koper vermeld. Dit betekent dat ook koper zijn eigen verantwoordelijkheid c.q. onderzoekspflicht heeft m.b.t. datgene wat voor hem belangrijk is bij de aankoop.

### Toelichtingsclausule NEN2580

De Meetinstructie is gebaseerd op de NEN2580. De Meetinstructie is bedoeld om een meer eenduidige manier van meten toe te passen voor het geven van een indicatie van de gebruiksoppervlakte. De Meetinstructie sluit verschillen niet volledig uit, door bijv. interpretatieverschillen, afrondingen of beperkingen bij het uitvoeren van de meting. Koper kan hieraan geen enkel recht ontleiden, de makelaar c.q. verkoper kan niet aansprakelijk worden gesteld voor eventuele verschillen.

### Algemeen

Op al onze activiteiten zijn de VBO-voorwaarden van toepassing. Deze verkoopinformatie is met de grootst mogelijke zorg samengesteld, echter blijft de mogelijkheid bestaan dat er fouten, afwijkingen of onvolledigheden in de brochure aanwezig zijn. De koper wordt er uitdrukkelijk op geattendeerd dat ook een opsomming van eventuele gebreken niet betekent dat de eigenaar en/of verkopende makelaar garandeert dat het object voor het overige vrij is van gebreken.

Neem voor vragen contact met ons op!

Telefoon: 0412-474687

info@akkermakelaardij.nl

www.akkermakelaardij.nl

# VOEL JE THUIS

## bij Akker Makelaardij



## GRATIS WAARDEBEPALING

Misschien wil je weten wat jouw huidige woning opbrengt. Wij maken graag een afspraak met je voor een gratis en vrijblijvende waardebeoordeling, zodat je weet welke vervolgstappen je kunt zetten.

Bel of mail ons voor een afspraak, of stuur een whatsapp bericht op het moment dat het jou uitkomt.



Telefoon:  
0412-474687

Whatsapp:  
06 14 92 02 83

of mail ons op:  
info@akkermakelaardij.nl

Volg ons op facebook:  
facebook.com/akkermakelaardij

Volg ons op Instagram:  
instagram.com/akkermakelaardij



Akker Makelaardij  
Telefoon: 0412-474687  
info@akkermakelaardij.nl

't Dorp 13, 5384 MA Heesch  
Geurdenhof 46, 5345 BB Oss  
www.akkermakelaardij.nl

