

HEEMBÖRGH

MAKELAARS



Mortelhof
Hillegom

8

Heemborgh Makelaars Hillegom

Kennis delen is onze kracht!

Om jouw huis te verkopen en een nieuw droomhuis te vinden, werken wij intensief met elkaar samen. Met vier vestigingen in de Duin- en Bollenstreek, Zuid-Kennemerland en de Haarlemmermeer is ons bereik en netwerk groot. Naast dat wij als makelaar in deze regio werken, wonen wij hier ook. We weten daarom precies wat er speelt; in de omgeving en in de markt.

De zoektocht naar jouw Droomhuis!

Je wilt een huis kopen. Maar wat voor een type huis, in welke prijsklasse, in welke omgeving en wat zijn nu echt je harde eisen? Het beantwoorden van deze vragen is soms lastiger dan je denkt. En dat begrijpen wij. Een huis koop je misschien maar één of enkele keren in je leven. Het nadenken over je wensen is daarom van essentieel belang en daar nemen wij de tijd voor.

Ons jonge en dynamische team van Heemborgh Makelaars Hillegom loopt altijd een stapje harder om het beste resultaat voor jou te behalen.

Remy Kok
Eigenaar Heemborgh Hillegom
Regio Bollenstreek-Noord

Hoofdstraat 142
2181 EH Hillegom
T: 0252-516413
E: hillegom@heemborgh.nl



Hillegom, Mortelhof 8

Sfeervolle en luxe afgewerkte hoekwoning met uitbouw, dakkapel, 129 m² woonoppervlak en zonnige tuin in de populaire wijk Ringoevers.

Deze verrassend ruime en uitstekend onderhouden hoekwoning is gelegen op een perceel eigen grond van 130 m² en bevindt zich op een rustige locatie aan een autovrij hofje in de geliefde nieuwbouwwijk Ringoevers in Hillegom. Dankzij de royale uitbouw over de volledige breedte van de woning en de brede dakkapel op zolder beschikt de woning over maar liefst 129 m² woonoppervlak, verdeeld over vier volwaardige slaapkamers en hoogwaardige leefruimtes.

De woning combineert sfeer, comfort en luxe afwerking met duurzaamheid en energiezuinig wonen. Met energielabel A, optimale isolatie en 4 zonnepanelen profiteer je hier van lage energielasten en een toekomstbestendige woning.

De karakteristieke veranda aan de voorzijde geeft de woning direct een sfeervolle uitstraling en vormt een heerlijke plek om beschut buiten te zitten. Aan de achterzijde bevindt zich de fraai aangelegde tuin van ruim 10,5 meter diep, gelegen op het noordoosten. Dankzij de gunstige ligging geniet je hier gedurende de gehele dag van zowel zon als schaduw. De tuin beschikt over meerdere terrassen, sierbestrating, groene borders, een houten berging, achterom én een praktische buitenkraan.

De woning is gebouwd in 2019 en uitgevoerd met onderhoudsvrije eternit gevelbekleding met houtnerfstructuur. De wijk Ringoevers staat bekend om haar ruim opgezette karakter, sfeervolle architectuur, het vele water en de kindvriendelijke omgeving met diverse speelvoorzieningen. Het centrum van Hillegom, scholen, openbaar vervoer en uitvalswegen bevinden zich op korte afstand.

Begane grond:

Via de overdekte entree kom je binnen in de ruime hal met garderobenis, meterkast en een luxe toiletruimte voorzien van hangtoilet, fonteintje met eikenhouten meubel en tegelwerk tot aan het plafond. Vanuit de hal geeft een stijlvolle stalen GewoonGers deur met veiligheidsglas toegang tot de leefruimte.

Aan de voorzijde bevindt zich de luxe open keuken in moderne opstelling met witte fronten, diverse AEG inbouwapparatuur, waaronder een inductiekookplaat, twee combi-ovens, vaatwasser en een Quooker. Voor de inductiekookplaat is een extra groep aangelegd in de meterkast. Sfeervolle eikenhouten planken in de nissen en indirecte verlichting maken de keuken compleet. Via openslaande deuren bereik je de gezellige veranda/ pergola aan de voorzijde.

De uitgebouwde woonkamer aan de achterzijde vormt het hart van de woning en biedt een heerlijke lichte leefruimte van circa 35 m². Grote raampartijen en de tuindeur zorgen voor veel natuurlijk licht. De gehele begane grond is afgewerkt met een moderne PVC houtlook vloer voorzien van comfortabele vloerverwarming. Daarnaast zorgen shutters en luxe binnendeuren voor extra sfeer en uitstraling.

Eerste verdieping:

De eerste verdieping beschikt over drie comfortabele slaapkamers, allemaal voorzien van een moderne PVC houtlook vloer, stijlvolle antracietkleurige duettes en horren. Eén van de slaapkamers beschikt bovendien over een fraaie maatwerk vaste kast.

De luxe badkamer heeft een moderne en warme uitstraling dankzij de combinatie van witte en antracietkleurige tegels en het eikenhouten badkamermeubel met waskom. De royale inloepdouche van ruim 1 meter breed is voorzien van een comfortabele stort-/regendouche, glazen wand en drain. Daarnaast beschikt de badkamer over een tweede hangtoilet, handdoekradiator, verlichte/verwarmde spiegel en sfeervolle eikenhouten wandplanken voor extra opbergruimte. De trap naar boven is stijlvol afgewerkt met dichte antracietkleurige trapbekleding.

Vraagprijs € 710.000,- k.k.

Oplevering: in overleg



Tweede verdieping / zolder:

De zolderverdieping is bijzonder sfeervol en praktisch ingericht. Via een luxe GewoonGers schuifdeur en een vast raam bereik je deze verdieping. Aan de achterzijde bevindt zich de betegelde was- en technische ruimte met aansluitingen voor wasmachine en droger, mechanische ventilatie en de cv-installatie.

De ruime vierde slaapkamer is voorzien van een brede kunststof dakkapel met duettes en horren, wat zorgt voor veel extra ruimte en daglicht. De open nok van 4 meter hoog versterkt het ruimtelijke gevoel. Vanuit deze kamer is via een stijlvolle GewoonGers taatsdeur toegang tot de royale inloopkast met maatwerkkasten. Daarnaast is er extra bergruimte aanwezig boven het trappgat en achter de knieschotten.

Kortom: een instapklare, energiezuinige en stijlvol afgewerkte gezinswoning op een prachtige locatie in Hillegom. Een woning waar luxe, comfort en sfeer perfect samen.

Ringoevers:


Deze aantrekkelijke en populaire woonwijk is recent geheel afgerond en kenmerkt zich door een eigentijdse en sfeervolle architectuur. De wijk is ruim van opzet en grenst aan diverse zijden aan het water. Diverse speelvoorzieningen zijn beschikbaar waardoor de wijk bijzonder kindvriendelijk is. Nabij de woning is voldoende parkeergelegenheid aanwezig en biedt de 'Loshaven' de mogelijkheid voor het aanleggen van een boot.









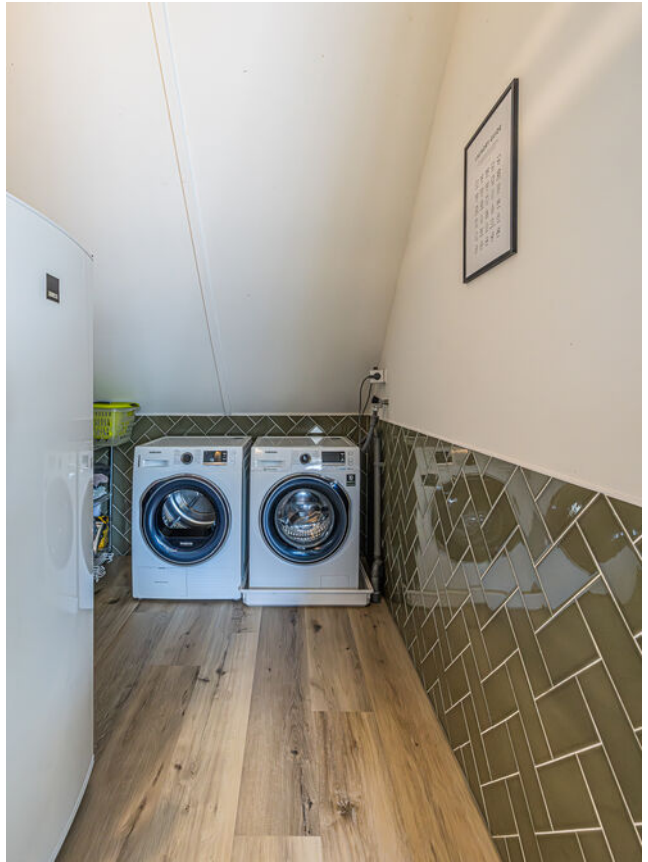







Object gegevens

Soort woning	eengezinswoning
Type woning	hoekwoning
Bouwjaar	2019
Bouwworm	Bestaande bouw
Permanente bewoning	ja

Maten object

Aantal kamers	6
Aantal slaapkamers	4
Volume	468 m ³
Perceeloppervlakte	130 m ²
Woonoppervlakte	129 m ²


Details

Ligging object	aan rustige weg, in woonwijk, beschutte ligging
Energielabel	A
Voorzieningen	mechanische ventilatie, dakraam, tv kabel, glasvezel kabel
Verwarming	c.v.-ketel, vloerverwarming gedeeltelijk
Isolatie	volledig geïsoleerd
Warm water	c.v.-ketel


Tuin gegevens

Tuin	achtertuin, voortuin
Kwaliteit	fraai aangelegd
Ligging	noordoost




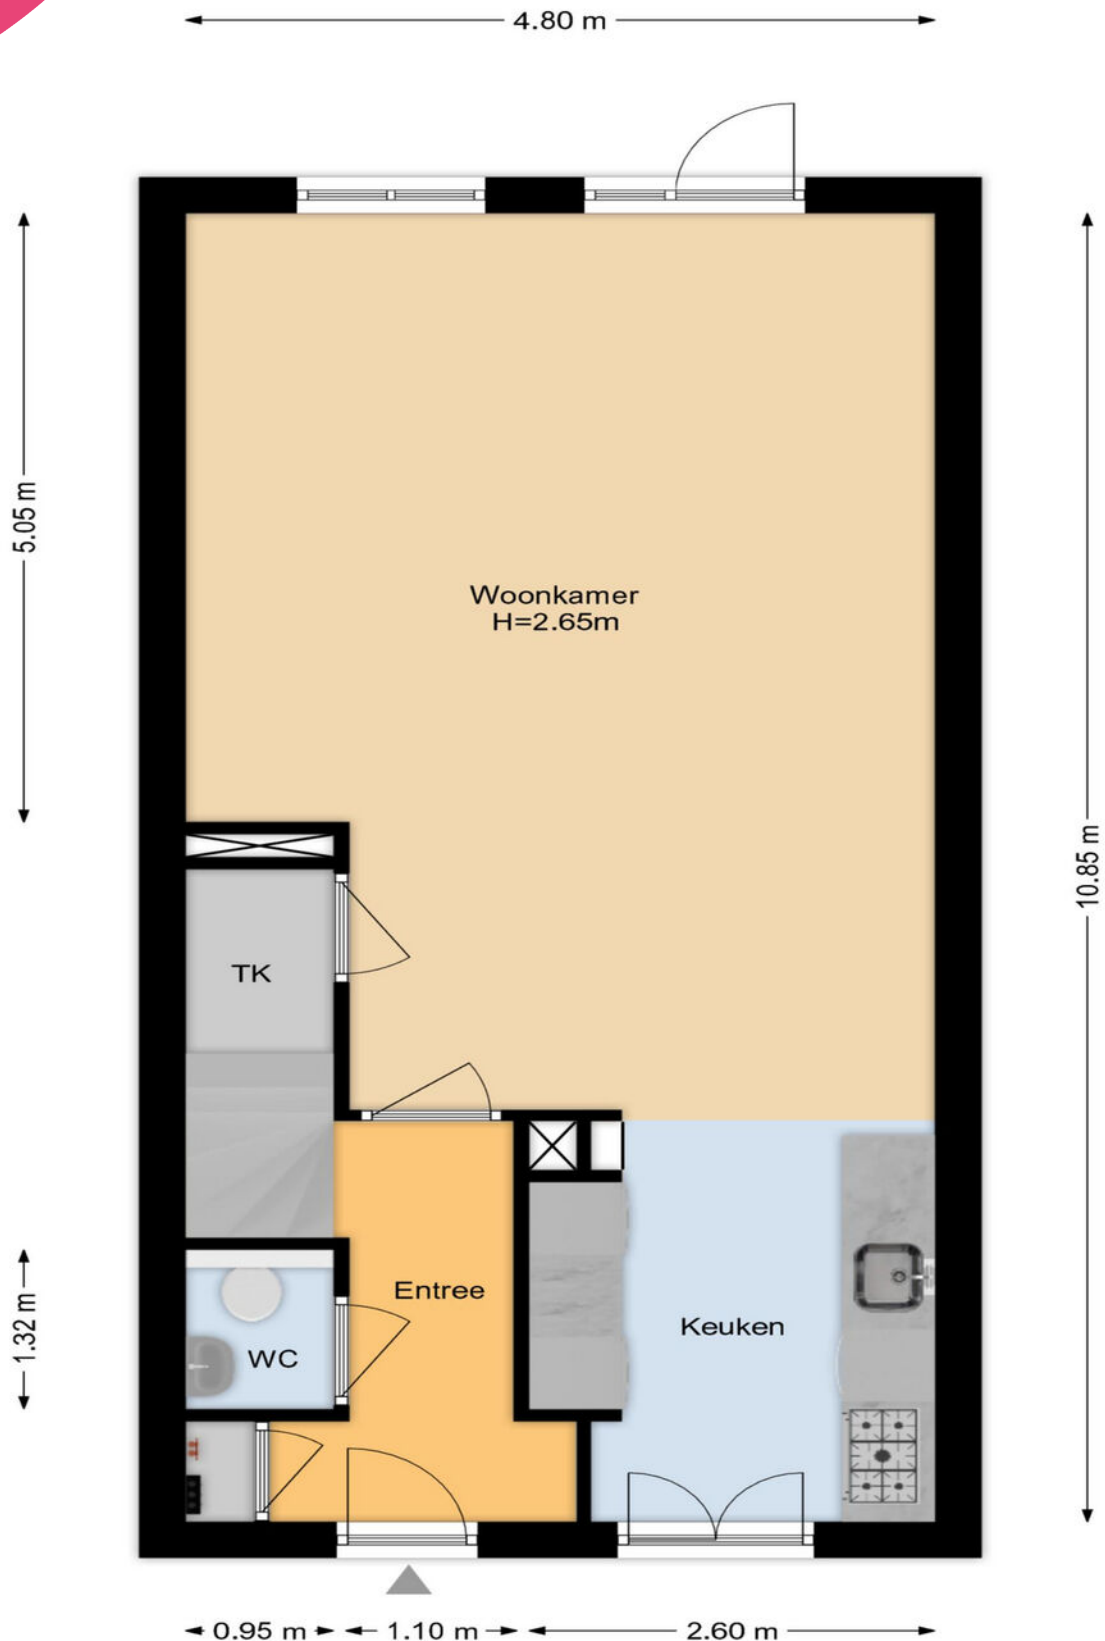


Deze plattegrond is met uiterste zorg samengesteld.
 Er kunnen geen rechten aan ontleend worden. © MOD3SIGN

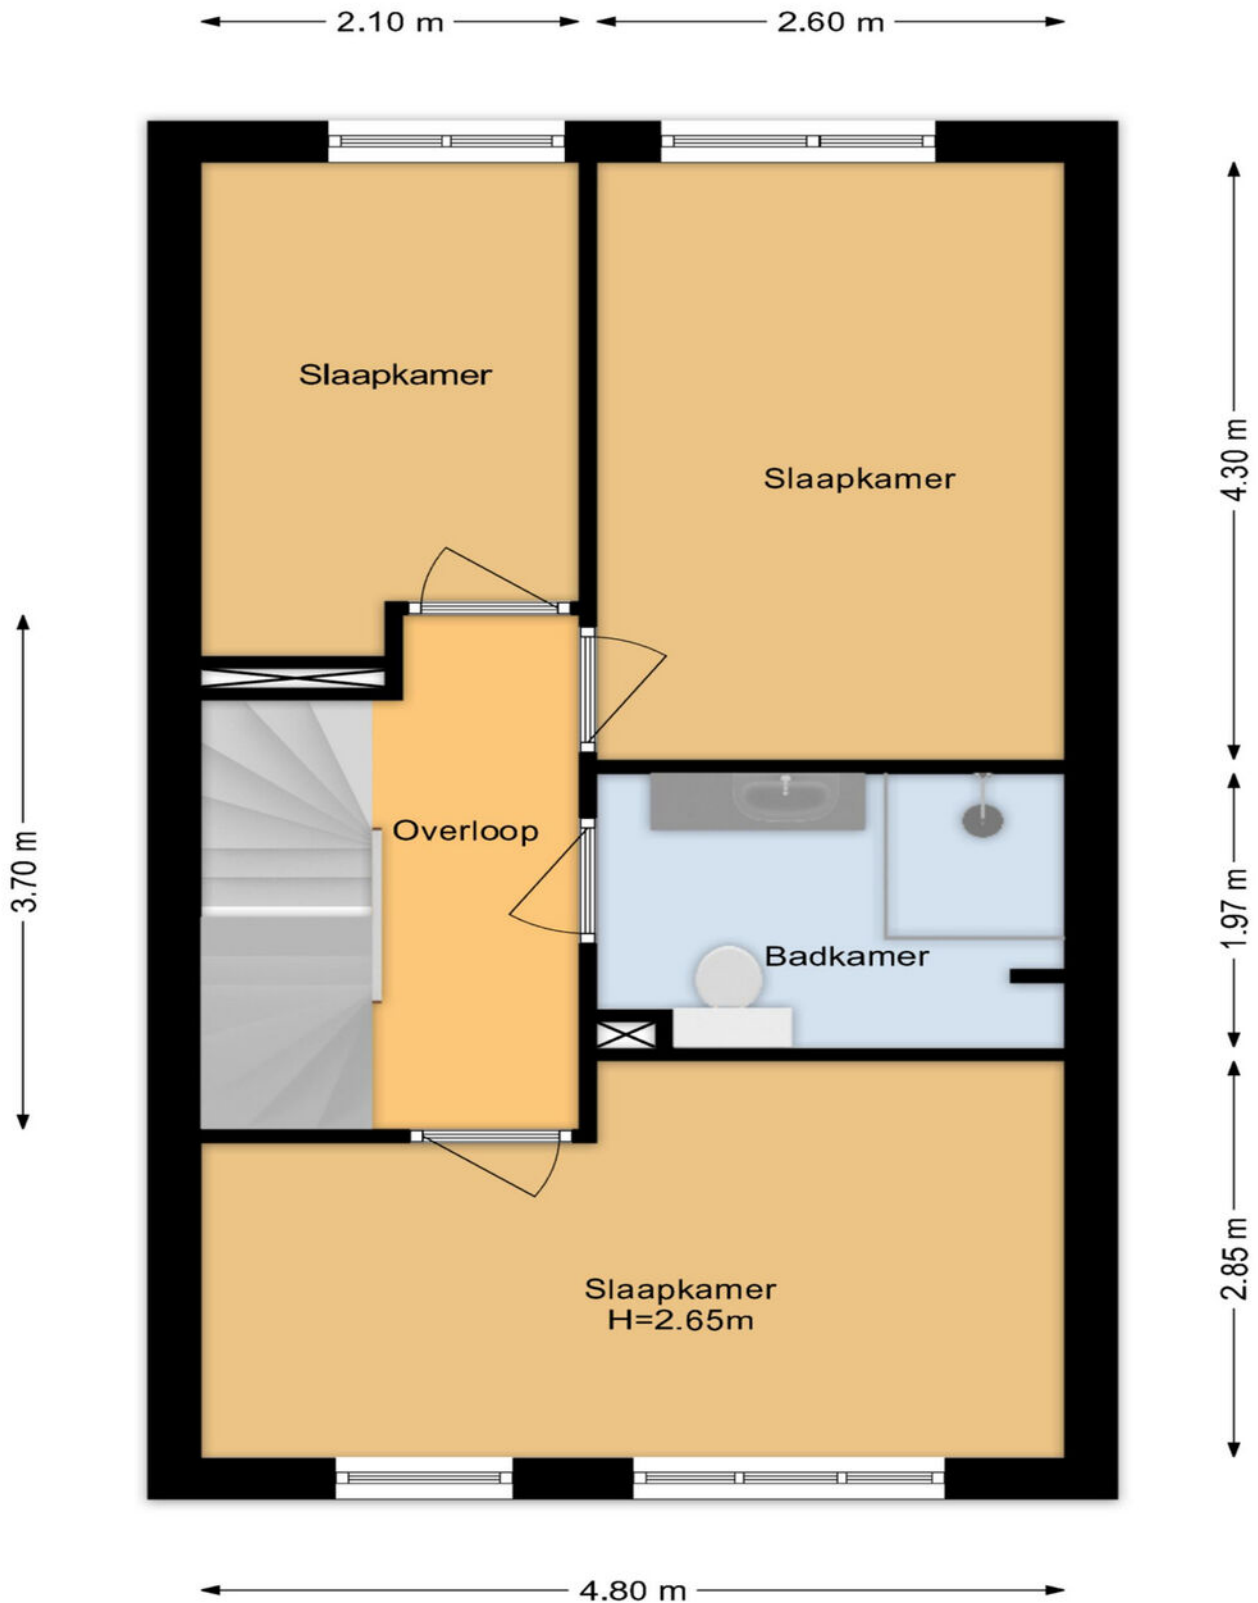

Deze plattegrond is met uiterste zorg samengesteld.
Er kunnen geen rechten aan ontleend worden. © MOD3SIGN

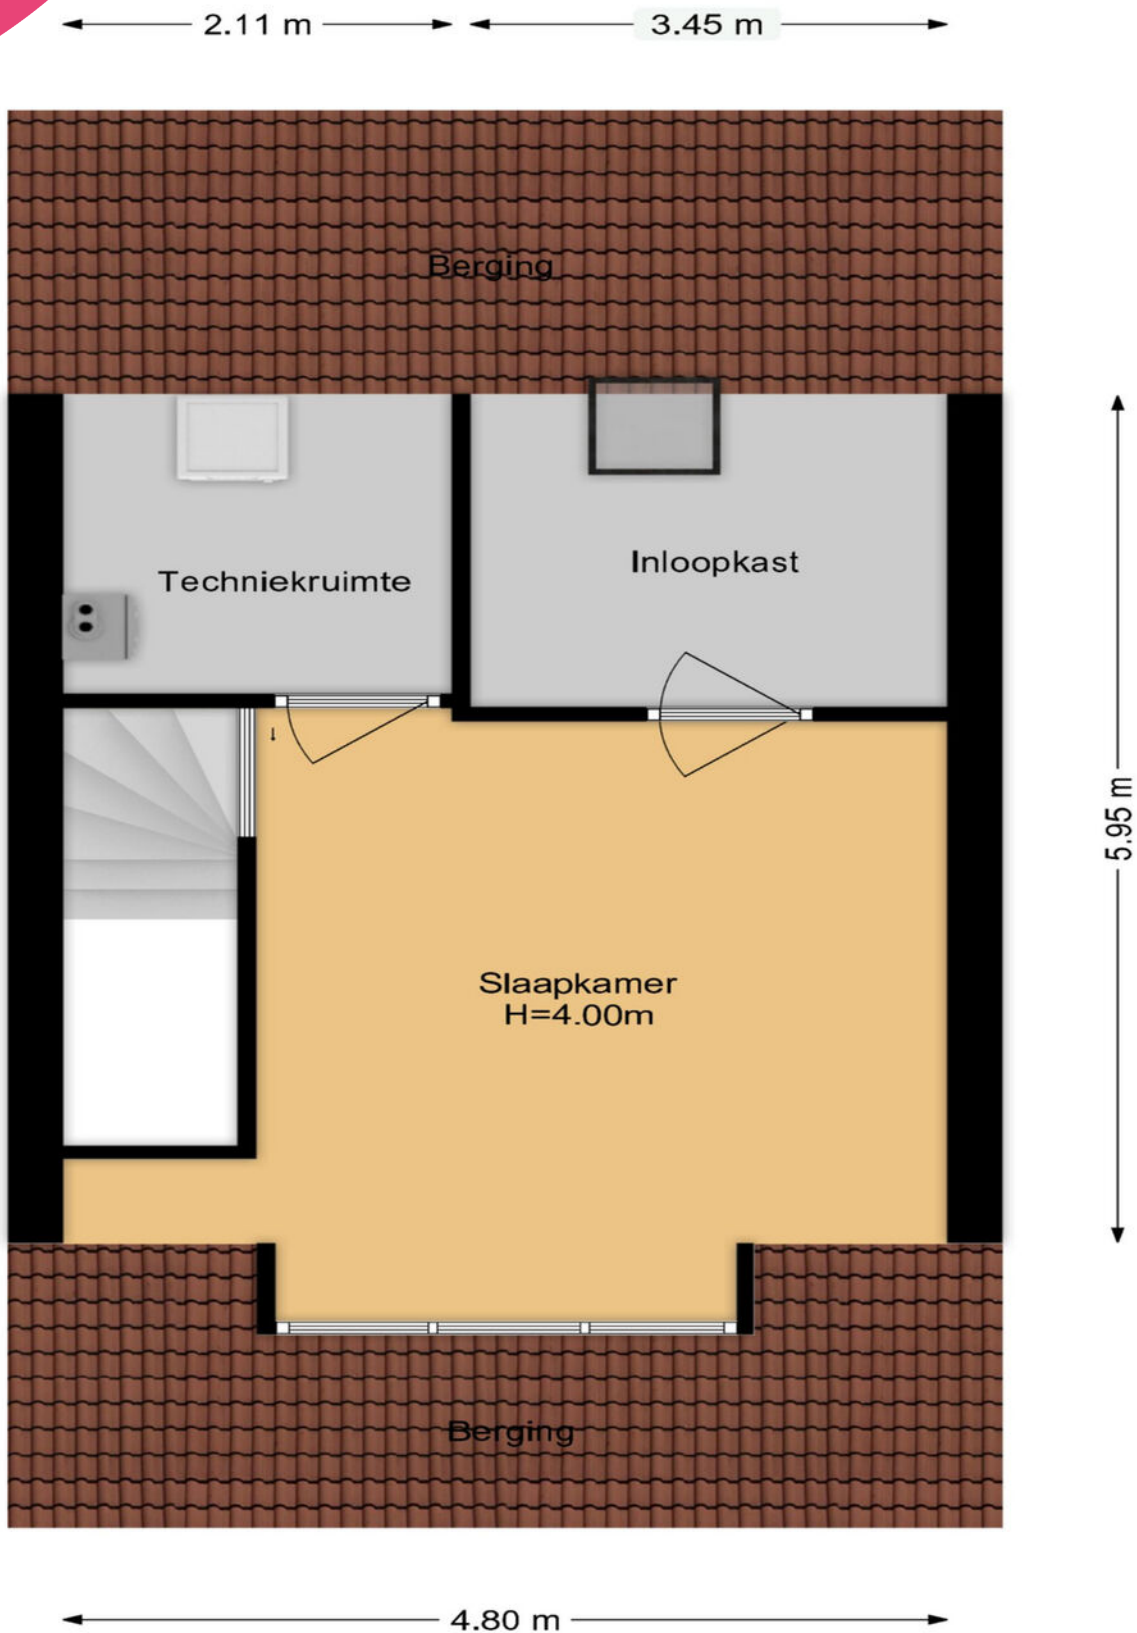

Deze plattegrond is met uiterste zorg samengesteld.
Er kunnen geen rechten aan ontleend worden. © MOD3SIGN

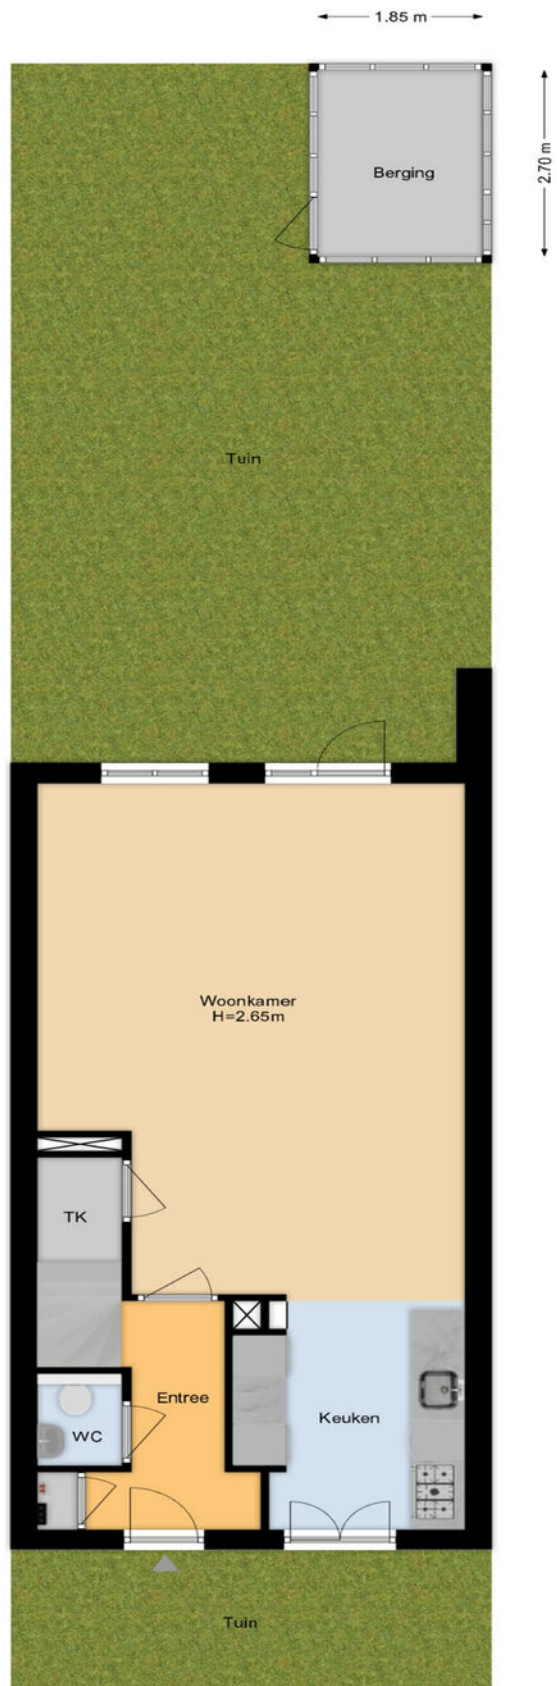

Deze plattegrond is met uiterste zorg samengesteld.
Er kunnen geen rechten aan ontleend worden. © MOD3SIGN

Lijst van zaken

	Blijft achter	Gaat mee	Ter overname	Nvt
Woning - Interieur				
(Voorzet) openhaard met toebehoren				X
Allesbrander				X
Houtkachel				X
(Gas)kachels				X
Designradiator(en)				X
Radiatorafwerking				X
Verlichting, te weten				
- inbouwspots/dimmers				X
- opbouwspots/armaturen/lampen/dimmers			X	
- losse (hang)lampen			X	
-				X
-				X
(Losse)kasten, legplanken, te weten				
-				X
-				X
Raamdecoratie/zonwering binnen, te weten				
- gordijnrails				X
- gordijnen				X
- overgordijnen				X
- vitrages				X
- rolgordijnen				X
- lamellen				X
- jaloezieën	X			
- (losse) horren/rolhorren	X			
-				X
-				X
Vloerdecoratie, te weten				
- vloerbedekking				X
- parketvloer				X

Lijst van zaken

www.heemborgh.nl

	Blijft achter	Gaat mee	Ter overname	Nvt
- houten vloer(delen)				X
- laminaat				X
- plavuizen				X
- Pvc	X			
-				X
Overig, te weten				
- spiegelwanden				X
- schilderij ophangstelsel				X
-				X
-				X
-				X
-				X
Woning - Keuken				
Keukenblok (met bovenkasten)	X			
Keuken (inbouw)apparatuur, te weten				
- kookplaat	X			
- (gas)fornuis				X
- afzuigkap	X			
- magnetron				X
- oven				X
- combi-oven/ combimagnetron	X			
- koelkast				X
- vriezer				X
- koel-vriescombinatie	X			
- vaatwasser	X			
- Quooker	X			
- koffiezetapparaat				X
-				X
-				X
Keukenaccessoires, te weten				
-				X

Lijst van zaken

	Blijft achter	Gaat mee	Ter overname	Nvt
-				X
-				X
-				X
-				X
-				X
-				X
-				X
Woning - Sanitair/sauna				
Sauna met toebehoren				X
				X
				X
Toilet met de volgende toebehoren				
- toilet	X			
- toiletrolhouder	X			
- toiletborstel(houder)				X
- fontein	X			
-				X
-				X
Badkamer met de volgende toebehoren				
- ligbad				X
- jacuzzi/whirlpool				X
- douche (cabine/scherm)	X			
- stoomdouche (cabine)				X
- wastafel	X			
- wastafelmeubel	X			
- planchet				X
- toiletkast				X
- toilet	X			
- toiletrolhouder	X			
- toiletborstel(houder)				X
-				X
-				X

Lijst van zaken

www.heemborgh.nl

	Blijft achter	Gaat mee	Ter overname	Nvt
Woning - Exterieur/ installaties/veiligheid/ energiebesparing				
Schotel/antenne				X
Brievenbus	X			
Kluis				X
(Voordeur)bel	X			
Alarminstallatie				X
(Veiligheids)sloten en overige inbraakpreventie				X
Rookmelders	X			
(Klok)thermostaat				X
Airconditioning				X
Screens				X
Rolluiken				X
Zonwering buiten				X
Telefoonaansluiting/ internetaansluiting	X			
Veiligheidsschakelaar wasautomaat				X
Waterslot wasautomaat				X
Zonnepanelen	X			
Oplaadpunt elektrische auto				X
				X
				X
				X
				X
				X
Warmwatervoorziening, te weten				
- CV-installatie	X			
- boiler				X
- geiser				X
-				X
-				X
-				X

Lijst van zaken

	Blijft achter	Gaat mee	Ter overname	Nvt
Isolatievoorzieningen (voorzetramen/radiatorfolie etc.), te weten				
-				X
-				X
Tuin - Inrichting				
Tuinaanleg/bestrating	X			
Beplanting			X	
				X
Tuin - Verlichting/ installaties				
Buitenverlichting			X	
Tijd- of schemerschakelaar/ bewegingsmelder				X
				X
Tuin - Bebouwing				
Tuinhuis/buitenberging	X			
Kasten/werkbank in tuinhuis/ berging	X			
(Broei)kas				X
				X
				X
Tuin - Overig				
Overige tuin, te weten				
- (sier)hek	X			
- vlaggenmast(houder)	X			
-				X
-				X
Overig - Contracten				
CV: Nee				
Boiler: Nee				
Zonnepanelen: Nee				

Kadastrale kaart

Uw referentie: ---



12345	Deze kaart is noordgericht	Schaal 1: 500	
25	Perceelnummer	Kadastrale gemeente Hillegom	
	Huisnummer	Sectie E	
	Vastgestelde kadastrale grens	Perceel 2632	
	Voorlopige kadastrale grens		
	Administratieve kadastrale grens		
	Bebouwing		

Voor een eensluitend uittreksel, geleverd op 5 maart 2026
De bewaarder van het kadaster en de openbare registers

Aan dit uittreksel kunnen geen betrouwbare maten worden ontleend.
De Dienst voor het kadaster en de openbare registers behoudt zich de intellectuele eigendomsrechten voor, waaronder het auteursrecht en het databankenrecht.



HEEMBÖRGH

MAKELAARS

Combideal



Jouw voordelen:



- Snel op de hoogte van het nieuwe woningaanbod.
- In beide processen staan jouw wensen centraal.
- Wij stemmen de verkoop van je huidige woning helemaal af op het aankoopproces.
- **€ 500,-** korting (incl. btw) op de eindnota.


Samen op zoek naar je droomhuis, ondertussen maken we je huidige woning verkoop klaar.

Meer weten?

In de huidige markt wil je eerst een nieuwe woning gekocht hebben voordat je je huidige woning verkoopt. Dit kan zomaar enige tijd duren.

Maak nu gebruik van deze nieuwe vorm van aan- en verkoop. We maken samen met jou de verkoop start klaar. Wanneer je een woning hebt gekocht, kunnen we snel van start met de verkoop.

Nieuwsgierig geworden?
We vertellen je graag meer.

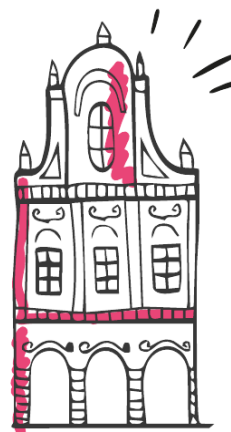

Combideal &
aan- en verkoop

Je hebt een woning bezichtigd, en nu?

Enthousiast

Je bent enthousiast en wil de woning graag kopen:

- ken je jouw hypotheekmogelijkheden?
- uiteraard kan Heemborgh Makelaars je in contact brengen met een financieel adviseur.

Een bod uitbrengen

Als je bovengenoemde zaken hebt onderzocht, weet je of het voor jou zinvol is om een bod uit te brengen. Een bod kan je zowel mondeling als schriftelijk uitbrengen. Heemborgh Makelaars zal jouw bod overbrengen en bespreken met de eigenaar van de woning. Wordt het door jouw uitgebrachte bod door de eigenaar geaccepteerd, dan is er sprake van een overeenkomst. Echter is deze overeenkomst pas bindend als deze door beide partijen is ondertekend middels een koopcontract.

Het is belangrijk dat je in jouw bieding die zaken opneemt, die voor jou belangrijk zijn zoals:

- het verkrijgen van een hypotheek al dan niet met Nationale Hypotheek Garantie;
- een opsomming van de roerende zaken waarvan jij wilt dat ze bij de aankoop in de woning achterblijven;
- het wel of niet laten uitvoeren van een bouwkundige keuring;
- per welke datum jij de woning wilt aanvaarden

Onderhandelingen

Je bent officieel in onderhandeling als de verkoper reageert op jouw bod. Bijvoorbeeld als de verkoper een tegenbod doet. Als de verkopend makelaar aangeeft dat hij jouw bod met de verkoper zal overleggen, betekent dat dus nog niet dat je in onderhandeling bent. Gedurende een onderhandeling kan er een kans bestaan dat de procedure voor verkoop wordt gewijzigd naar een inschrijving waarbij meerdere bidders uitgenodigd worden tot het doen van een bod.

Rechtsgeldige koopovereenkomst pas ná ondertekening

Een mondelinge overeenstemming tussen de particuliere verkoper en de particuliere koper is niet rechtsgeldig. Met andere woorden: er is geen koop. Er is pas sprake van een rechtsgeldige koopovereenkomst als de particuliere verkoper en de particuliere koper de koopovereenkomst hebben ondertekend. Dit vloeit voort uit artikel 7:2 Burgerlijk Wetboek. Een bevestiging van de mondelinge overeenstemming per e-mail of een toegestuurd concept van de koopovereenkomst wordt overigens niet gezien als een 'ondertekende koopovereenkomst'.

Bedenktijd

Na het ondertekenen van de schriftelijke overeenkomst heeft de koper het recht om binnen drie dagen nadat de door beide partijen ondertekende koopovereenkomst aan de koper is overhandigd, van de koop af te zien. Wanneer de koper hiervan gebruik wenst te maken dient dit middels een bericht met ontvangstbevestiging aan de makelaar kenbaar gemaakt te worden.

Notaris

Wanneer hiervoor geen uitzondering bestaat voor verkoper mag koper bepalen bij welk notaris kantoor de juridische levering zal plaatsvinden. Uiterlijk op de dag van ondertekening van de koopakte geeft koper zijn keuze door aan Heemborgh Makelaars Hillegom.

Waarborgsom

De notaris zal jou (de koper) enkele dagen nadat hij de koopakte heeft ontvangen, verzoeken tot het storten van de waarborgsom of het stellen van een bankgarantie, uiterlijk op de datum zoals afgesproken in de koopovereenkomst.



Hypotheek

Als de koopakte is getekend dien je zo spoedig mogelijk de hypotheek aan te vragen. De bank zal een taxatierapport van de woning verlangen. Overleg met je hypotheekadviseur wie dit taxatierapport mag opmaken.

Leveringsakte

Op het moment dat de datum van het transport nadert, ontvang je een uitnodiging van de notaris om de transportakte/leveringsakte te komen tekenen. Op deze dag vindt dus de feitelijke eigendomsoverdracht plaats en ontvang jij de sleutel van jouw nieuwe woning. Hieraan vooraf mag je als koper je nieuwe woning inspecteren. Heb je een eengezinswoning gekocht? Let er dan op dat ook per deze datum de opstalverzekering in gaat.

Kosten koper

De kosten koper zijn de kosten die de koper voor de overdracht van de woning dient te betalen. Als een verkoper een makelaar inschakelt voor de verkoop van zijn/haar woning dan zal de verkoper de kosten van deze makelaar moeten betalen. Als de koper een makelaar inschakelt voor de aankoop van een woning zal de koper de kosten van deze makelaar moeten betalen.

Onder de kosten koper vallen onder andere de volgende kosten:

- 2% overdrachtsbelasting (voor starters en beleggers geldt een ander tarief);
- notariskosten;
- kadasterkosten voor inschrijving akte van levering (koopovereenkomst).

Naast deze kosten dien je, als koper, ook rekening te houden met:

- notariskosten voor de opmaak van de hypotheekakte;
- kadasterkosten voor de inschrijving hypotheekakte;
- afsluitkosten voor de hypotheek;
- taxatiekosten.

Onderzoeksplicht van de koper

Wij gaan er vanuit dat je, voordat je een bod uitbrengt op de woning, onderzoek hebt verricht naar alle aspecten, die in het algemeen en voor jou in het bijzonder van belang zijn bij het nemen van de aankoopbeslissing. Daartoe behoort minimaal het bestuderen van de informatie, die door ons wordt aangeboden, het inwinnen van informatie bij de gemeente en een onderzoek naar je financiële mogelijkheden.

Op jouw verzoek kunnen wij per email extra beschikbare informatie toezenden zoals:

- eigendomsbewijs van de woning/appartement;
- door verkoper ingevulde NVM Vragenlijst deel B;
- energielabel;
- kadastrale gegevens.

Voor een appartement beschikken wij over aanvullende informatie zoals:

- akte van splitsing;
- stukken van de Vereniging van Eigenaren (o.a. financiële gegevens en vergaderstukken).

Mocht je na het lezen van deze brochure nog vragen hebben over de woning of zou je de woning bouwkundig willen laten keuren, neem dan contact op met één van onze medewerkers. Je kan deze woning uiteraard ook voor een tweede keer bezichtigen.

Bouwkundige keuring

Een bouwkundig rapport wordt door een bouwkundig inspecteur opgesteld nadat hij de woning heeft gekeurd. Hij legt zijn bevindingen vast in een rapport. Daarbij wordt onderscheid gemaakt tussen kosten die direct gemaakt moeten worden en kosten die er op termijn aan zitten te komen. Je kunt een bouwkundige keuring opnemen als ontbindende voorwaarden bij de aankoop van je woning of de keuring laten uitvoeren voor het ondertekenen van de koopakte, cq. verlopen van de 3 dagen bedenktijd.

Aan onze koopovereenkomsten worden de volgende aanvullende artikelen toegevoegd:

Ouderdomsclausule (woningen/appartementen ouder dan 15 jaar)

Koper verklaart ermee bekend te zijn, dat de onroerende zaak .. jaar oud is, wat betekent dat de eisen die aan de bouwkwaliteit gesteld mogen worden aanzienlijk lager liggen dan bij nieuwe woningen. Tenzij de verkoper de kwaliteit hiervan gegarandeerd heeft, staat hij niet in voor de funderingen, de vloeren, de leidingen, voor de electriciteit, water en gas, de riolering en de afwezigheid van enig ongedierte c.q. schimmels (zoals bijvoorbeeld houtworm, boktor, zwam etc.). Bouwkundige kwaliteits-gebreken worden geacht niet belemmerend te werken op het in artikel 6.3 van de koopakte omschreven woongebruik."

Asbestclausule (woningen/appartementen ouder dan 30 jaar)

Aan verkoper is niet bekend dat in de onroerende zaak asbest is verwerkt, anders dan in de tijd waarin de onroerende zaak werd vervaardigd, te doen gebruikelijk was. Bij eventuele verwijdering van de asbesthoudende materialen dienen op grond van milieuwetgeving speciale maatregelen te worden getroffen. Koper verklaart hiermee bekend te zijn en vrijwaart verkoper voor alle aansprakelijkheid die uit de aanwezigheid van enige asbesthoudende stof in de onroerende zaak kan voortvloeien.

Niet-bewoners clausule (woningen/appartementen die niet door de eigenaar worden bewoond)

Koper is op de hoogte van het feit dat de verkoper het verkochte nooit zelf feitelijk heeft gebruikt en dat verkoper derhalve niet kan informeren over eigenschappen respectievelijk gebreken aan het verkochte waarvan verkoper op de hoogte zou kunnen zijn geweest als hij het verkochte feitelijk had gebruikt.

Toelichtingsclausule Meetinstructie NEN2580

De Meetinstructie is gebaseerd op de NEN2580. De Meetinstructie is bedoeld om een meer eenduidige manier van meten toe te passen voor het geven van een indicatie van de gebruiksoppervlakte. De Meetinstructie sluit verschillen in meetuitkomsten niet volledig uit, door bijvoorbeeld interpretatieverschillen, afrondingen of beperkingen bij het uitvoeren van de meting.

Ook wanneer deze woning niet volledig aansluit bij je woonwensen, neem dan contact op met ons kantoor; wij kunnen vrijblijvend een zoekopdracht aanmaken, zodat je op de hoogte blijft van het nieuwe aanbod.

Even voorstellen

Het team van Heemborgh Makelaars Hillegom



Remy

Uw adviseur bij aan- en verkoop en nieuwbouwprojecten. Remy begeleidt de bezichtigingen en is tevens taxateur.



Marieke

Uw adviseur bij aan- en verkoop. Marieke begeleidt de bezichtigingen en is verantwoordelijk voor de marketing en social media.



Marleen

Uw contactpersoon voor nieuwbouw, taxaties en algemene kantoorzaken. Marleen zorgt dat alles achter de schermen én op papier soepel en professioneel verloopt.



Frances

Voor vragen over bezichtigingen, uw MOVE-dossier en het inplannen van afspraken. Frances zorgt voor een vlotte planning en heldere communicatie.

Het gehele team zet zich in voor de beste strategie en het optimale resultaat.

Heemborgh Makelaars Hillegom
Hoofdstraat 142
2181 EH Hillegom
0252-516413
hillegom@heemborgh.nl
www.heemborgh.nl

HEEMBÖRGH
MAKELAARS



Hillegom

📍 Hoofdstraat 142
2181 EH Hillegom

☎ 0252 - 516 413
✉ hillegom@heemborgh.nl

Alles naar wens geweest?

Bennebroek

📍 Rijksstraatweg 22
2121 AE Bennebroek

☎ 023 - 584 52 65
✉ bennebroek@heemborgh.nl

Nieuw-Vennep

📍 Hoofdweg 1334 A
2151 LT Nieuw-Vennep

☎ 0252 - 629 090
✉ nieuw-vennep@heemborgh

Sassenheim

📍 Hoofdstraat 271
2171 BE Sassenheim

☎ 0252 - 217 011
✉ sassenheim@heemborgh.nl