



Landal Aelderholt



Aelderholt 4 435 7854 TZ Aalden

Vraagprijs € 575.000,- k.k. BTW belast

Let op! U belegt buiten AFM-toezicht. Geen vergunningplicht voor deze activiteit.



Omschrijving

Prachtige vrijstaande 12-persoons Extra Luxe recreatiewoning op Landal Aelderholt

Landal Aelderholt

Zin in een ontspannen verblijf midden in de natuur? Landal Aelderholt is de ideale uitvalsbasis voor rust, natuur en recreatie. Gelegen nabij het sfeervolle Drentse dorp Aalden sta je binnen enkele minuten in de bossen en op de heide, perfect voor een wandeling of fietstocht.

In de omgeving is volop te beleven. Ontdek de prehistorische hunebedden in Borger, beleef een avontuurlijke dag bij Wildlands Adventure Zoo Emmen of bezoek Plopsa Indoor Coevorden met het hele gezin. Ook op het park zelf hoef je je geen moment te vervelen. Neem een duik in het overdekte zwembad, speel een potje bowling, geniet van een diner in het restaurant of ontspan in de wellnessfaciliteiten. Dankzij de rustige sfeer en de gastvrije omgeving voelt iedereen zich hier direct thuis.

De woning

Deze luxe vrijstaande 12-persoons recreatiewoning van het type 12EL biedt circa 161 m² woonoppervlakte en vormt een uitstekende investering op Landal Aelderholt. De woning is ruim opgezet, hoogwaardig afgewerkt en volledig ingericht voor recreatieve verhuur via Landal.

De recreatiewoning bestaat uit twee verdiepingen en beschikt over zes ruime slaapkamers en drie luxe badkamers. Op de begane grond bevindt zich de royale woonkamer met comfortabele zithoek, ruime eethoek en flatscreen-tv. Dankzij de grote raampartijen en openslaande deuren ontstaat een lichte en ruime leefomgeving met directe toegang tot het terras.

De moderne open keuken is volledig uitgerust met onder andere een vaatwasser, combimagnetron, koelkast met vriesvak, Nespresso koffiemachine, waterkoker en een 5-pits gaskookplaat. Op de begane grond bevinden zich daarnaast twee slaapkamers en een badkamer met douchecabine, wastafel en toilet.

Op de eerste verdieping zijn nog vier slaapkamers en twee luxe badkamers aanwezig, waarvan één badkamer is voorzien van een bubbelbad, dubbele wastafel en toilet. De tweede badkamer beschikt over een douchecabine en dubbele wastafel. Tevens bevindt zich hier een sauna, wat bijdraagt aan het luxe wellnesskarakter van de woning.

Alle slaapkamers zijn voorzien van comfortabele Auping boxspringbedden en flatscreen-tv's. Daarnaast beschikt de woning over extra voorzieningen zoals een wasmachine, wasdroger, föhn, make-up spiegel, thermostaatkranen en gratis wifi.

Buiten beschikt de woning over een ruim terras met verstelbaar terrasmeubilair, parasol, ligstoelen en een barbecue. Bij de woning is parkeergelegenheid voor maximaal drie auto's aanwezig.

De woning is tevens ingericht met diverse kindvriendelijke voorzieningen, waaronder twee houten ledikanten, een kinderstoel, traphekje en kindveilige stopcontacten. Hierdoor sluit de woning perfect aan op de brede doelgroep van gezinnen en grotere reisgezelschappen.

Kenmerken

- Luxe vrijstaande 12-persoons recreatiewoning;
- Wellnessvoorzieningen waaronder sauna en bubbelbad;
- Volledig ingericht voor recreatieve verhuur;
- Gratis wifi aanwezig;
- Maximaal drie parkeerplaatsen bij de woning;
- In de accommodatie zijn huisdieren toegestaan;
- Zorgeloze belegging met verhuur via Landal.

Kenmerken

Status	Te koop
Prijs	€ 575.000,- k.k. BTW belast
Soort woning	Vrijstaande recreatiewoning
Bouwvorm	Nieuwbouw
Bouwjaar	2022
Dakbedekking	Dakpannen
Verwarming	Warmtepomp
Warm water	Combiketel
Grondsituatie	Appartementsrecht
Oppervlakte woning	161 m ²
Oppervlakte perceel	1 m ²
Inhoud woning	525 m ³
Aantal personen	12
Aantal slaapkamers	6
Aantal badkamers	3
Aantal toiletten	4
Ligging	Aan/nabij bos
Tuin	Tuin (met terras)
Parkeervoorziening	Eigen parkeerplaats(en)
Inventaris	Inclusief inventaris
Staat van onderhoud binnen	Uitstekend
Staat van onderhoud buiten	Uitstekend
Staat van onderhoud inventaris	Uitstekend
Verhuur / eigen gebruik	Verhuur verplicht, beperkte eigen gebruik mogelijkheden
Verhuurorganisatie	Landal



Faciliteiten


- Sauna
- Apart toilet
- Badkamer op begane grond
- Berging
- Combimagnetron
- Ligbad
- Slaapkamer op begane grond
- Tuin
- Tweede badkamer
- Vaatwasser
- Vloerverwarming
- Zonnepanelen

Foto's





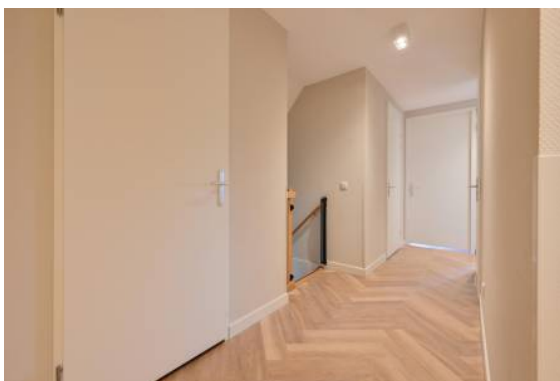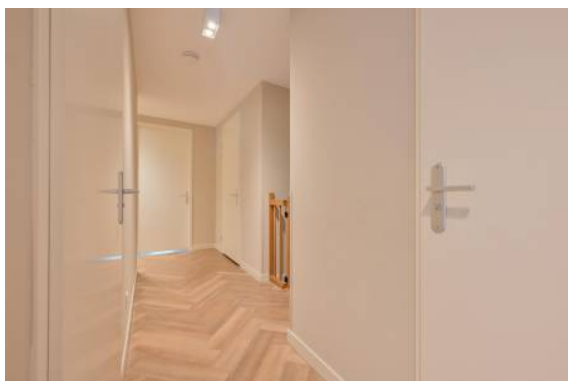

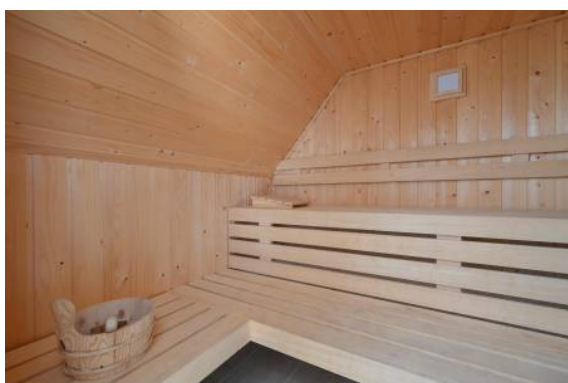




Plattegronden







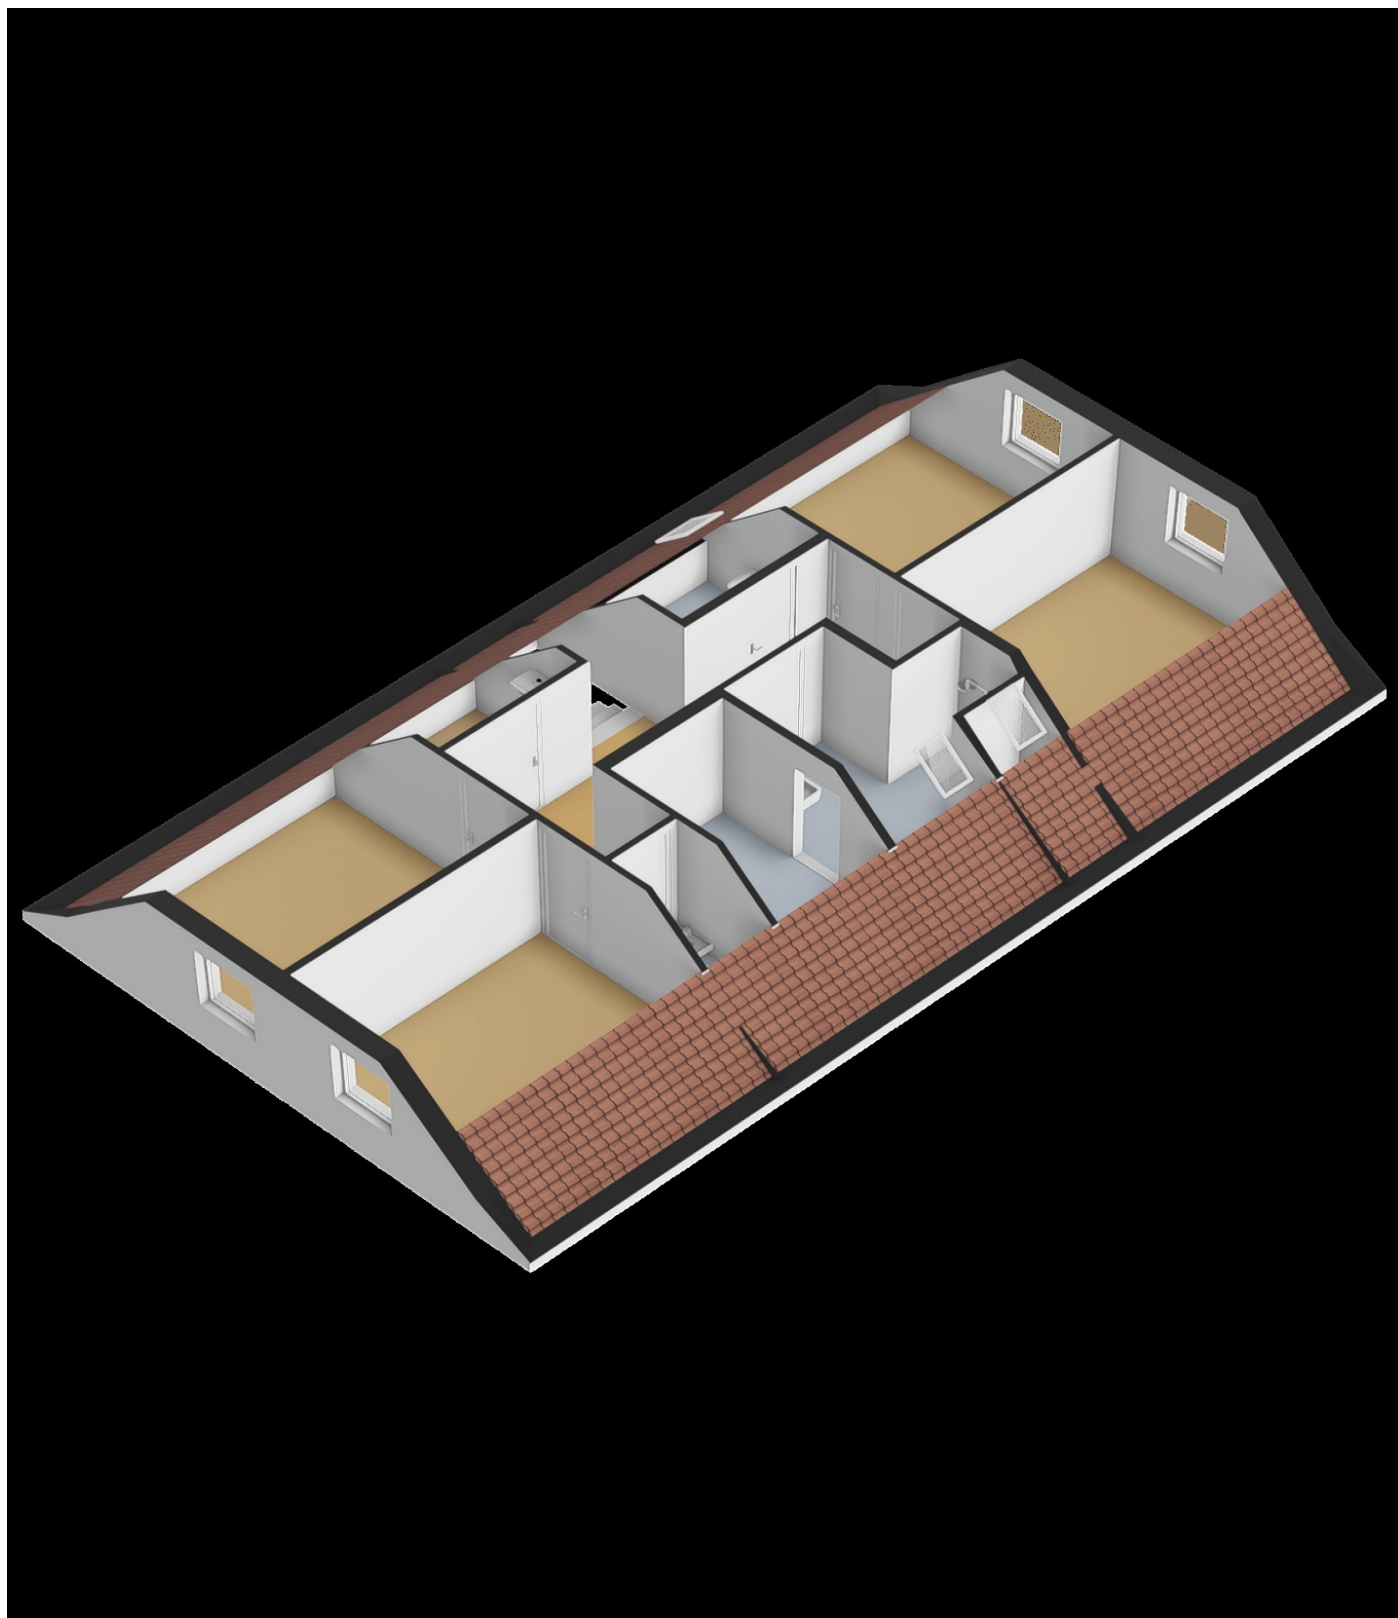



Landal Aelderholt

- A = Receptie - Rezeption - Reception
- B1 = Bollo Club
- B2 = Bollohuis - Bollo Haus - Bollo House
- C = Bowlingbaan - Bowlingbahn - Bowling alley
- D = Atelier
- E = Beachvolleybalveld - Beachvolleyballplatz - Beachvolleyball field
- F = Beautysalon - Beauty-Zentrum - Beauty salon
- G = De Brasserie (Restaurant)
- H = De Snackbar - Imbiss - Snackbar
- I = Serviceruimte - Dienstleistungsraum - Maintenance room
- J = Zwembad - Halenschwimmbad - Swimming pool
- K = Squash
- L = Skyflyer
- M = Wasserette - Waschsalon - Launderette
- O = Sports Arena
- Q = Tennisbanen (buiten)


- R = Tennisplaats (buiten) - Tennis courts (outdoor)
- S = Sportveld - Sportplatz - Sport place
- S1 = Speelplaats - Spielplatz - Playground
- S2 = Speelplaats en airtrampoline - Spielplatz und Air-Trampolin - Playground and airtrampoline
- T = Buitenscène - Bühne Außen - Outside stage
- U = Indorspeelplaats - Indoor Spielplatz - Indoor playground
- V = Adventure Golf
- W = ParkShop
- X = Bikes & More: fietsverhuur - Fahrradvermietung - Bike rental
- Y = Hondentoilet - Hundetoilette - Dogs place
- Z = De Tent - Zelt - Tent
- AA = Outdoor area
- AB = Parkeerplaats - Parkplatz - Parking place
- AC = Oplaadpunten elektrische auto's - Ladestationen für Elektroautos - Charging points electric cars
- AD = Slagboom - Schranke - Barrier

- AE = E.H.B.O.-kit - Erste Hilfe - First aid-kit
- AF = AED - Defibrillator - AED
- AG = Nooduitgang - Notsausgang - Emergency exit
- AH = Wandelpad - Fußweg - Footpath
- AI = Milieustraat - Entsorgungsstelle - Environmental court
- AJ = COPD-bungalow
- AK = Ferienhäuser für Personen mit Atemwegserkrankungen - CNSLD friendly
- AL = Fietsknooppunt - Fahrradkreuzung - Bicycle junction
- AM = Huisdieren toegestaan - Haustiere erlaubt - Domestic animals allowed

Wijzigingen voorbehouden
Änderungen vorbehalten - Subject to changes - 01.10.2025

Kadastrale kaart

Uw referentie: IG Aelderholt

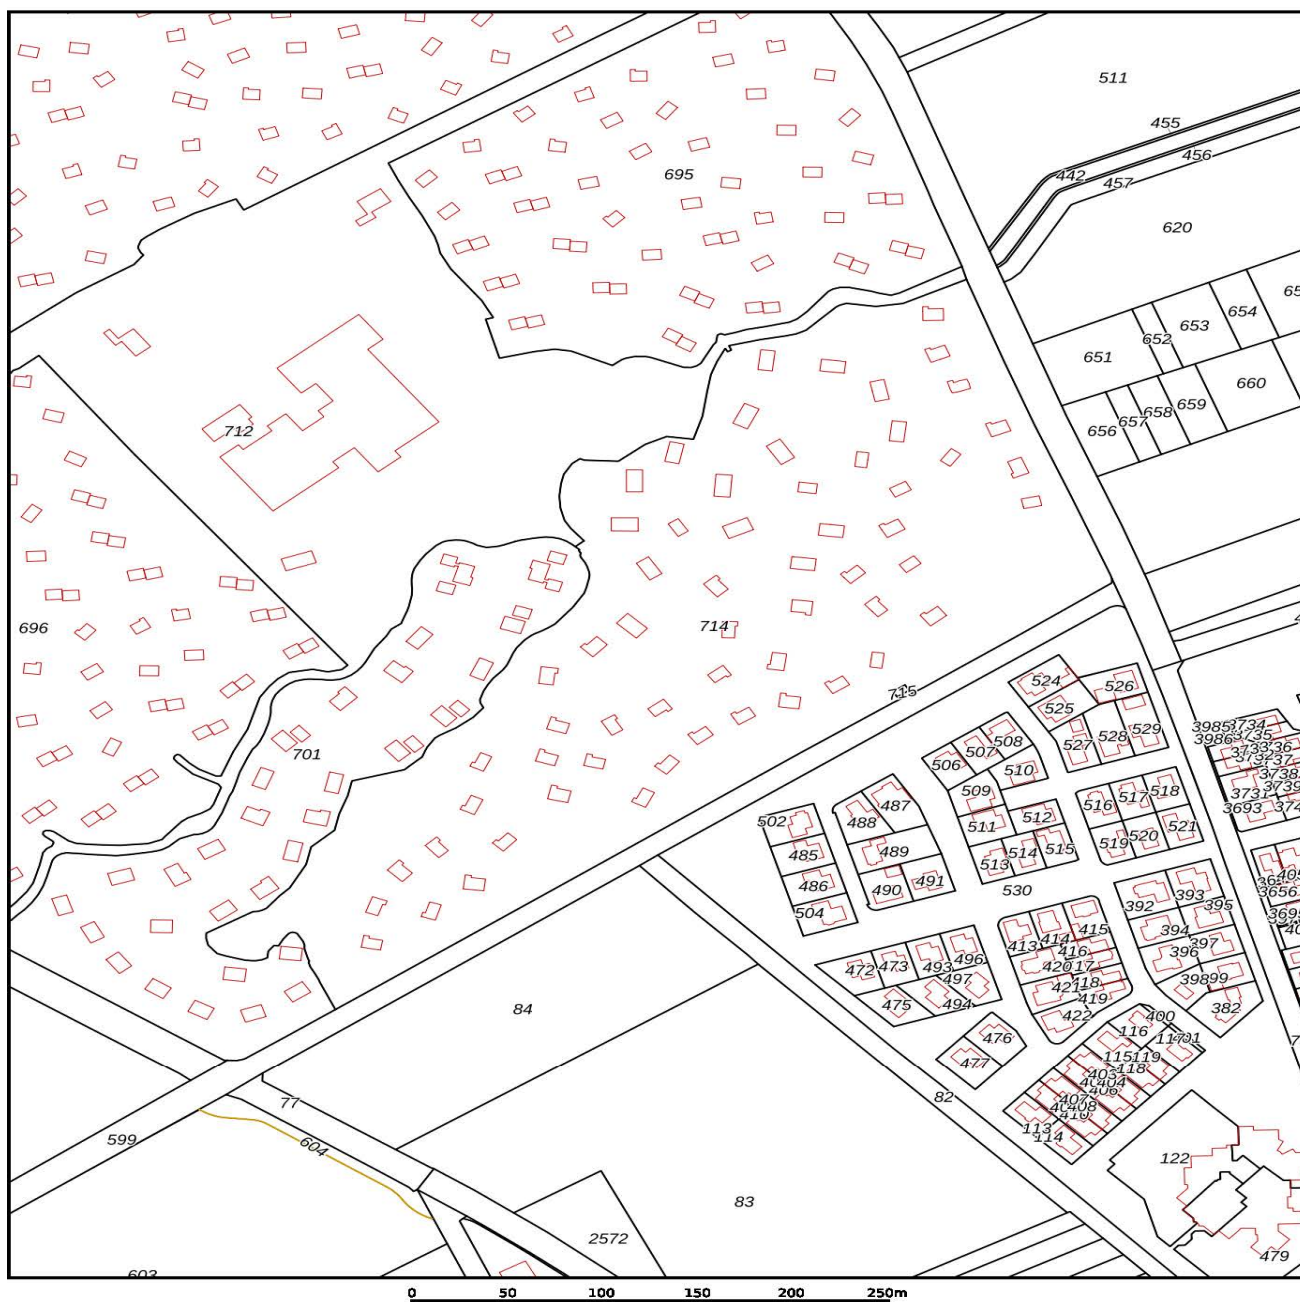

12345 25 Deze kaart is noordgericht Perceelnummer Huisnummer Vastgestelde kadastrale grens Voorlopige kadastrale grens Administratieve kadastrale grens Bebouwing Voor een eensluidend uittreksel, geleverd op 22 mei 2026 De bewaarder van het kadaster en de openbare registers	Schaal 1: 3500 Kadastrale gemeente Zweeloo Sectie M Perceel 714 Aan dit uittreksel kunnen geen betrouwbare maten worden ontleend. De Dienst voor het kadaster en de openbare registers behoudt zich de intellectuele eigendomsrechten voor, waaronder het auteursrecht en het databankenrecht.	kadaster 
---	--	---

Park

- Recreatiewoningen op een succesvol bestaand park
- Ontspannen midden in de natuur, op een bosrijke plek in Drenthe
- Een waardevolle en zorgeloze investering

Een vakantiepark met alles erop en eraan midden in het Drentse landschap, dat is Landal Aelderholt. Dit succesvolle en zeer complete park in Aalden heeft voor ieder wat wils. Het park beschikt over diverse typen accommodaties wat het geschikt maakt voor zowel stellen als gezinnen. Gasten hebben hier een onvergetelijke vakantie.

Faciliteiten

Je kunt je dagenlang vermaken op het park met de vele faciliteiten waaronder een zwembad, restaurant, snackbar, parkshop, bowlingbanen, sportvoorzieningen, fietsverhuur, airtrampoline, minigolf, beauty en wellness-voorzieningen. Ook buiten het park is er genoeg te doen en beleven. Vanaf Landal Aelderholt trek je zo de bossen en heide in. Verken de omgeving op een fijne manier en maak uitstapjes naar o.a. Wildlands Adventure Zoo in Emmen en Plopsa Indoor in Coevorden.

Landal parken beschikken over een eigen Landal-app waar alle actuele informatie in wordt bijgehouden. Zo hoef je geen activiteit te missen, heb je toegang tot boeking informatie én kun je ook nog eens je eten bestellen.

Een zorgeloze investering

Als belegger in een recreatiewoning op Landal Aelderholt ben je verzekerd van een rendabele en zorgeloze investering. De professionele verhuurorganisatie Landal GreenParks exploiteert het park en verhuurt de recreatiewoningen. Per woningtype ontvang je een vast percentage van de bruto huuropbrengsten tot en met 31 december 2031. Daarnaast kun je als eigenaar 21 dagen eigen gebruik op jaarbasis inboeken en kun je op last-minute basis in de woning verblijven

Parkadres

Landal Aelderholt
Aelderholt 4
7854 TZ Aalden
Nederland

[Bekijk hier de interactieve kaart voor de ligging van het park](#)

Parkfaciliteiten

- Bowling
- Fietsverhuur
- Golfbaan in directe omgeving
- Indoor speelruimte
- Indoor speeltuin
- Minitgolf
- Overdekt zwembad
- Parkwinkel
- Recreatieplas
- Recreatieprogramma
- Restaurant
- Snackbar
- Speeltuin
- Sport-speelveld
- Tafeltennis
- Tennis
- Trampoline
- Vissen
- Waterfietsverhuur
- Indoor en/of outdoor activiteiten
- Wellness faciliteiten en/of behandelingen
- SkyFlyer

Parkfoto's







Aanvullende informatie

Met de verwerving van de woning, sluit u zich aan bij een professionele verhuurorganisatie: Landal. In het vervolg van deze brochure treft u informatie over de verhuuractiviteiten door deze organisatie, de structuur van het park waarop deze woning zich bevindt, de opbrengsten voor u als eigenaar en tot slot de fiscale aspecten.

Huuropbrengsten

Huuropbrengsten 2025: € 33.785 excl. btw per jaar

Huuropbrengsten 2024: € 33.875 excl btw per jaar

Looptijd: tot en met 31 december 2031

De eigenaar van het type 12EL ontvangt gedurende de looptijd van de overeenkomst 42,5% van de jaarlijkse bruto-huromzet van de recreatiewoningen van het betreffende woningtype tezamen. Onder bruto-huromzet wordt verstaan: het totaal van de in de betreffende periode daadwerkelijk gerealiseerde huuropbrengsten van recreatiewoningen van het betreffende woningtype, inclusief de schoonmaakkosten, exclusief de door huurders verschuldigde reserveringskosten, omzetbelasting en aanvullende vergoedingen zoals onder meer voor bedlinnen en toeristenbelasting. Landal zal per maand de huuropbrengst aan de eigenaar uitkeren, telkens binnen één maand na afloop van de betreffende maand.

Alle kosten drukkend op de recreatiewoning, waaronder begrepen de zakelijke lasten en de kosten van onderhoud, zijn voor rekening van Landal. Meer informatie over de huuropbrengsten en de kosten kunt u terugvinden in de beheer-/verhuurovereenkomst, welke leidend is en via Landal Makelaardij op te vragen is.

Wat koopt u?

De aankoop van een woning op Landal Aelderholt betekent de aankoop van een appartementsrecht. Eigenaren van een appartementsrecht zijn voor 12/434e onverdeeld aandeel mede-eigenaar in de gemeenschap, bestaande uit een perceel bosgrond met de daarop bevindende recreatiebungalows, wegen, paden, parkeergelegenheden, etc. De VvE heeft geen bezittingen en is ook geen eigenaar van de "gemeenschap". Elke koper van een appartementsrecht heeft het exclusief gebruiksrecht van zijn of haar privé-gedeelte.

Eigen gebruik

De eigenaar heeft elk kalenderjaar de mogelijkheid om 21 dagen per jaar de bungalow zelf te gebruiken. Deze 21 dagen zijn te verdelen over 3 periodes van 7 dagen, waarvan maximaal 7 dagen in het

hoogseizoen. Bij eigen gebruik heeft de eigenaar recht op een korting (op dit moment 50% van de originele huurprijs zonder korting) op de huur van de bungalow (of gelijkwaardig aan de bungalow die door hem is aangekocht). De bijkomende kosten zoals schoonmaakkosten en bedlinnen worden tegen het aldan geldende tarief in rekening gebracht.

Tevens heeft de eigenaar recht op een last minute eigen gebruik van 21 dagen per jaar op te splitsen in weekenden en midweken. Deze regeling is te boeken vanaf 5 dagen voor aankomst. Dit verblijf mag niet samenvallen met de Nederlandse, Duitse en Belgische schoolvakanties (inclusief spreidingsweken) en/of feestdagen. De kosten voor deze last-minute regeling betreffen o.a. de kosten van de wisselschoonmaak, bedlinnen en energie.

Inkomstenbelasting

Bij de belastingdienst wordt een recreatiewoning als belegging aangemerkt en voor de inkomstenbelasting belast in box 3 (sparen en beleggen).

De belastingheffing in box 3 wordt bepaald door de bezittingen en schulden in box 3 per peildatum 1 januari, onder te verdelen in drie categorieën met elk een eigen forfaitair rendement:

- spaartegoeden
- beleggingen en andere bezittingen
- schulden

Het berekende rendement, gebaseerd op hiervoor genoemde categorieën, wordt berekend over het saldo van de bezittingen en schulden minus het heffingsvrijvermogen en bepaalt zo het belastbare box 3 inkomen. Over het belastbare inkomen is 36% belasting verschuldigd.

Alhoewel in de praktijk in de meeste gevallen zal worden belegd in box 3, zijn er situaties denkbaar waarbij de woning niet in box 3 maar in box 1 moet worden belast. Wij adviseren om vooraf uw fiscale situatie te overleggen met uw belastingadviseur.

Over de daadwerkelijk ontvangen huurinkomsten hoeft u geen inkomstenbelasting te betalen, omdat altijd wordt uitgegaan van het fictieve rendement.

Indien u de recreatiewoning koopt als rechtspersoon (BV of NV) dan komt u in de vennootschapsbelastingssfeer.

Bovenstaande betreft algemene informatie waaraan geen rechten kunnen worden ontleend.

Voor meer informatie over de [berekening van het box 3 inkomen](#) kunt u contact opnemen met de Belastingdienst of uw belastingadviseur.

Omzetbelasting (woning wordt btw betaald aangeboden)

De recreatiewoning wordt in dit geval btw betaald aangeboden. U hoeft in dat geval geen btw te betalen over de koopsom, maar u kunt ook geen btw van de koopsom terugvorderen.

Omzetbelasting over huuropbrengsten

De huuropbrengsten zijn belast met omzetbelasting tegen het btw-tarief van 21%. Bovenstaande geldt alleen voor verhurende eigenaren die aangemerkt zijn als ondernemer (in het bezit zijn van een btw nummer).

Kleine ondernemersregeling (KOR)

Meer informatie over de kleine ondernemersregeling vindt u op de site van de [Belastingdienst](#).

Ondernemers met maximaal € 20.000 omzet in Nederland kunnen kiezen voor een vrijstelling van de omzetbelasting. Dit betekent dat zij geen btw in rekening brengen aan hun afnemers en dus ook geen btw meer mogen vermelden op hun rekeningen. Daarnaast hoeven ze ook geen btw-aangiften meer te doen en worden ze vrijgesteld van de bijbehorende administratieve verplichtingen. Daar staat tegenover dat ze de btw die andere ondernemers aan hen in rekening brengen, niet kunnen aftrekken. De regeling geldt alleen voor de door hen in Nederland verrichte goederenleveringen en diensten. Deze regeling geldt voor bijvoorbeeld stichtingen, verenigingen en bv's.

Wij adviseren kopers bij hun financieel adviseur / belastingadviseur advies in te winnen of deze regeling van toepassing en interessant is.

Landal Makelaardij is geen fiscaal adviseur. De tekst is geschreven om u bij fiscale vraagstukken in verband met de koop van een recreatiewoning op weg te helpen. Raadpleeg voor meer informatie en controle van voornoemde informatie in relatie tot uw persoonlijke situatie uw belastingadviseur. Om voornoemde redenen kunt aan de bovenvermelde tekst geen rechten ontleen.

Overdrachtsbelasting en kosten koper

De 'kosten koper' bestaan in de regel uit de overdrachtsbelasting (8%) en de kosten die de notaris in rekening brengt voor het opmaken en inschrijven van de akte van levering. De tarieven van de notaris zijn vrij en verschillen per notariskantoor. De makelaarscourtage met betrekking tot de verkoop komt voor rekening van verkoper.

Overige informatie

- * De woning wordt aangeboden inclusief de verhuurinventaris.
- * Permanente bewoning is niet toegestaan.

Mocht u naar aanleiding van deze informatie vragen hebben, aarzelt u niet en neem s.v.p. contact met

ons op.

Algemene informatie

Deze informatie is met zorg samengesteld. Landal Makelaardij Recreatievastgoed hecht veel waarde aan de actualiteit en betrouwbaarheid van de informatie. Landal Makelaardij Recreatievastgoed kan echter niet aansprakelijk worden gesteld voor eventuele onvolkomenheden en/of onjuistheden in de getoonde informatie. De plattegronden zijn ter indicatie en geproduceerd voor promotionele doeleinden. De maatvoering kan afwijken van de werkelijkheid. Aan de plattegronden/tekeningen kunnen geen rechten worden ontleend.

Bezichtiging

Voor het bezichtigen van deze recreatiewoning maken wij graag een afspraak met u, neem hiervoor contact op met ons kantoor. Een bezichtiging is geheel vrijblijvend, derhalve kunt u hieraan ook geen rechten ontleenen. Dit betekent dat wij vrij zijn om ook met andere kandidaten de woning te gaan bezichtigen. Bezichtigingen vinden alleen op afspraak plaats.

Wanneer u meer informatie omtrent deze recreatiewoning wenst te ontvangen of een bod wilt uitbrengen kunt u contact opnemen met ons kantoor. Ook wanneer deze recreatiewoning niet aan uw wensen voldoet, dan horen wij dat graag van u. Wellicht kunnen wij u verder helpen met het zoeken naar een andere geschikte woning! Tevens kunnen wij u gratis en vrijblijvend op de hoogte houden van ons nieuwe woningaanbod.

Meetinstructie

De plattegronden die toegevoegd zijn aan deze brochure dienen slechts ter indicatie. Deze informatie is met zorg samengesteld, er kunnen echter geen rechten aan worden ontleend. De Meetinstructie is gebaseerd op de NEN2580. De Meetinstructie is bedoeld om een meer eenduidige manier van meten toe te passen voor het geven van een indicatie van de gebruiksoppervlakte. De Meetinstructie sluit verschillen in meetuitkomsten niet volledig uit, door bijvoorbeeld interpretatieverschillen, afrondingen of beperkingen bij het uitvoeren van de meting. Verkoper en Landal Makelaardij kunnen op geen enkele wijze, nu of in de toekomst, aansprakelijk worden gesteld mocht blijken dat de vermelde maten en oppervlakten op Funda en/of op onze website en/of in de brochure niet conform deze NEN-normering zijn.

Onderzoeksplicht

Wij wijzen u erop dat u als potentiële koper een onderzoeksplicht heeft betreffende de aankoop van een woning. Wij gaan ervan uit dat u, voordat u een bieding uitbrengt op de woning, onderzoek heeft verricht naar alle aspecten welke voor u van belang zijn bij het nemen van uw aankoopbeslissing. Daartoe behoort uiteraard het bestuderen van deze informatie, het zo nodig inwinnen van informatie bij de betreffende gemeente, het onderzoeken van uw financiële mogelijkheden en het al dan niet uitvoeren van een bouwkundig onderzoek.

Onderhandeling

Wij gaan ervan uit dat u, voordat u een bod uitbrengt op de recreatiewoning, onderzoek heeft gedaan naar alle aspecten welke voor u van belang zijn voor de aankoop van de woning (onderzoeksplicht). Een bod uitbrengen kunt u zelf doen, maar u kunt zich ook laten begeleiden door uw eigen aankoopmakelaar, die uw belangen behartigt. Wij als verkopend makelaar behartigen bij deze verkoop alleen het belang van verkoper. U kunt uw bieding per mail, telefonisch of via het contactformulier op onze website aan ons doorgeven.

U bent in onderhandeling als wij namens de verkoper reageren op uw bod door een tegenbod te doen. U bent echter nog niet in onderhandeling als wij als verkopend makelaar aangeven dat wij uw bod met de verkoper zullen bespreken. Onderhandelingen hoeven niet tot een verkoop te leiden. Indien er al een bod op de woning is gedaan zullen wij dit aan u melden. Als belangstellende kunt u dan wel een bod uitbrengen, maar wij gaan pas met u in onderhandeling op het moment dat de onderhandelingen met de eerste geïnteresseerde zijn beëindigd. Uiteraard kunnen wij potentiële kopers geen mededelingen doen over de hoogte van eerdere biedingen.

De vraagprijs moet worden gezien als een uitnodiging tot het doen van een bod. Ook als u de vraagprijs biedt, kan de verkoper dus nog beslissen of hij uw bod aanvaardt of niet, of dat hij een tegenbod doet. De eindbeslissing over de procedure of koopsom ligt altijd bij de eigenaar van de te verkopen recreatiewoning en niet bij Landal Makelaardij. De verkoper behoudt altijd het 'recht van gunning'.

De Wwft voor makelaars / Wwft check

De overheid heeft sinds 25 juli 2018 makelaars de rol van poortwachter gegeven. Deze wet moet voorkomen dat mensen of bedrijven zwart geld witwassen of geld besteden aan terroristische activiteiten en bevat o.a. voor makelaars een aantal verplichtingen.

Voor makelaars is het bijvoorbeeld verplicht om een cliëntenonderzoek uit te voeren en ongebruikelijke transacties te melden bij de FIU (Financial Intelligence Unit). Voor aanvang van de verkoop zijn wij verplicht een cliëntenonderzoek te doen. Het cliëntenonderzoek houdt in dat wij de identiteit van de klant vaststellen, controleren en vastleggen. Daarnaast zijn wij verplicht om de klant te verifiëren. Het cliëntenonderzoek geldt voor zowel verkoper als kopers.

Voordat de koopovereenkomst opgesteld wordt zal ook het cliëntenonderzoek van koper uitgevoerd zijn. Indien een vermoeden van witwassen of terrorismefinanciering ontstaat, zijn wij verplicht om hiervan melding te maken bij de FIU. Naast het onderzoek m.b.t. uw identiteit dienen wij u vragen te stellen over de herkomst van de gelden. Wij begrijpen dat dit voor onbegrip kan zorgen echter zijn wij dit verplicht om te achterhalen wat de herkomst van de gelden is.

Wij begrijpen dat het cliëntenonderzoek om privacygevoelige informatie vraagt, vanuit wet- en regelgeving is dit vastgelegd en makelaars moeten hieraan voldoen. Het verzoek om deze informatie is niet in strijd met de Algemene Verordening Gegevensbescherming (AVG). Heeft u nog vragen? Dan kunt u altijd contact met ons opnemen.

[Lees hier meer over de leidraad en risicomatrix voor makelaars en taxateurs.](#)

Koopovereenkomst

Als verkoper en koper het eens zijn over de belangrijkste zaken (zoals de prijs, de opleveringsdatum en de ontbindende voorwaarden), zullen wij de afspraken schriftelijk vastleggen in een koopakte. U krijgt als koper niet automatisch een ontbindende voorwaarde.

Wilt u bijvoorbeeld een ontbindende voorwaarde voor de financiering opnemen, dan moet u dit melden bij het uitbrengen van uw bod. Het is van belang dat u vooraf aangeeft wat u wilt met betrekking tot de ontbindende voorwaarden, maar ook met betrekking tot aanvullende afspraken zoals de roerende zaken. Belangrijk is dat partijen het hierover eens zijn voordat de koopakte wordt opgemaakt.

Wanneer u de koopsom wilt splitsen in onroerende en roerende zaken dan dient dit tijdens de onderhandeling besproken te worden.

Denkt u er aan dat u bij de splitsing van de koopsom wel 21% btw betaalt over de roerende zaken. Over de roerende zaken betaalt u geen overdrachtsbelasting.

Tenzij anders vermeld zal de koopakte (bij in Nederland gelegen onroerend goed) worden opgemaakt conform de modelkoopaktes, opgesteld door Nederlandse Vereniging van Makelaars en Taxateurs in onroerende goederen NVM, VastgoedPRO, VBO Makelaar, de Consumentenbond en Vereniging Eigen Huis.

Bij verkopen van onroerend goed in het buitenland gelden andere regels en gebruiken, neem contact met ons op voor meer informatie.

Permanente bewoning

Op de Landal parken is het niet mogelijk om permanent te wonen. De recreatiewoningen zijn alleen bestemd voor recreatief gebruik.

Erfdienstbaarheden

De in het Kadaster ingeschreven rechten en plichten zijn van toepassing. Een kopie van de laatste eigendomstitel is bij ons kantoor ter inzage en wordt ook als bijlage in de koopakte opgenomen. Daarnaast kunnen er nog andere afspraken en bijzonderheden van toepassing zijn die u moet weten voordat u een bieding uitbrengt. Voor zover dat zaken zijn die tot de meldingsplicht van de verkoper behoren, vragen wij elke verkoper ons die zaken kenbaar te maken op de bijgesloten vragenlijst.

Asbestclausule

Asbest is in het verleden veel toegepast in de bouw vanwege de goede eigenschappen die het materiaal bezit. Vanaf 1 juli 1993 is de verkoop van asbesthoudende materialen in Nederland echter verboden.

Woningen die voor die datum zijn gebouwd kunnen dus nog asbesthoudende materialen bevatten. In de koopakte zal dan ook bij dergelijke woningen in artikel 6.4.3. worden vermeld dat eventuele aanwezigheid van asbesthoudende materialen niet uit te sluiten is. Koper verklaart hiermee bekend te zijn en dit te aanvaarden.

Bent u in het buitenland woonachtig?

Wanneer u niet in Nederland woonachtig bent en in Nederland een recreatiewoning aankoopt dan bent u verplicht een [BSN-nummer](#) te hebben. Bij de aktepassering bij de notaris dient het BSN-nummer in uw bezit te zijn.

Voor het aanvragen van het BSN nummer kunt u zich inschrijven in de Registratie Niet-ingezetenen (RNI) door persoonlijk langs te gaan bij een van de [19 gemeenten met een RNI loket in Nederland](#).

U krijgt dat direct uw BSN nummer.

Het is tevens mogelijk om een BSN nummer via de Belastingdienst aan te vragen.

Let op hier geldt een verwerkingstijd van ca. 8 weken.

Belastingdienst Heerlen - +31 55 5 385 385