

Geurts

MAKELAARS

HYPOTHEKEN EN
VERZEKERINGEN

A ++++



DUYVENDAKSTRAAT 16, LEIDEN

VRAAGPRIJS € 695.000 K.K.



BOUWJAAR
1957



AANTAL SLAAPKAMERS
6 SLAAPKAMERS



WOONOPPERVLAKTE
137 M²

[GEURTSMAKELAARS.NL](https://www.geurtsmakelaars.nl)



Ben jij op zoek naar een sfeervolle en uitstekend onderhouden gezinswoning met een zonnige tuin op het zuidoosten, moderne voorzieningen én duurzame extra's? Dan is Duyvendakstraat 16 in Leiden zeker een bezichtiging waard!

Deze charmante tussenwoning combineert karakteristieke details met hedendaags wooncomfort. De woning beschikt over een uitgebouwde woonkamer, een moderne keuken uit 2023, maar liefst zes slaapkamers, twee dakkapellen en een fraai aangelegde achtertuin met veel privacy. Daarnaast zorgen de 13 zonnepanelen, HR++ beglazing en de recent vernieuwde cv-ketel voor een energiezuinig geheel.

De woning is gelegen in een rustige en groene woonomgeving in Leiden. Winkels, scholen, sportfaciliteiten en openbaar vervoer bevinden zich op korte afstand. Ook het historische centrum van Leiden en Leiden Centraal Station zijn eenvoudig bereikbaar, wat de perfecte combinatie geeft van rust en het bruisende stadsleven. Dankzij de gunstige ligging nabij uitvalswegen ben je bovendien snel onderweg richting Den Haag, Amsterdam en Schiphol.

Indeling

Begane grond

Via de entree bereik je de hal met toiletruimte, trapopgang en toegang tot de woonkamer. De uitgebouwde woonkamer is heerlijk licht dankzij de grote raampartijen aan de voor- en achterzijde

en biedt volop ruimte voor een comfortabele zithoek en een royale eethoek. Vanuit de woonkamer kijk je prachtig uit op de groene achtertuin.

Aan de achterzijde bevindt zich de moderne keuken, die vernieuwd is in 2023. De keuken heeft een stijlvolle uitstraling en is voorzien van diverse inbouwapparatuur, waaronder een inductiekookplaat, afzuigkap, oven, koel-vries combinatie, vaatwasser en een Quooker. Daarnaast is er veel kook- en bergruimte aanwezig.

Via de schuifpui en enkele deur bereik je de verzorgde achtertuin op het zuidoosten. Hier geniet je in alle rust van het buitenleven. De tuin beschikt over fraaie beplanting, sierbestrating, een praktische berging en elektrische zonwering.

Eerste verdieping

De eerste verdieping beschikt over drie goed bemeten slaapkamers en een nette badkamer. Twee van de kamers beschikken over een wastafel en praktisch ingebouwde kasten. De badkamer is voorzien van een douche en wastafelmeubel.

Tweede verdieping

De tweede verdieping is vergroot door middel van twee dakkapellen en biedt verrassend veel extra woonruimte. Hier bevinden zich nog eens drie ruime slaapkamers, waarvan één beschikt over een wastafel. Eén van de kamers is bovendien uitstekend geschikt als aparte werkplek of kantoor. Daarnaast is er praktische bergruimte aanwezig, onder


andere achter de droger en in de slaapkamers. Op deze verdieping bevinden zich tevens de opstelling van de cv-ketel en de wasmachineaansluiting.






Bijzonderheden

- Energielabel A
- Uitgebouwde woonkamer
- Moderne keuken uit 2023
- Quooker aanwezig
- Twee dakkapellen geplaatst in 2002
- HR++ beglazing geplaatst in 2022
- Nefit cv-ketel uit 2023
- 13 zonnepanelen aanwezig
- Zonnige achtertuin op het zuidoosten
- Gelegen in een rustige en groene woonomgeving in Leiden





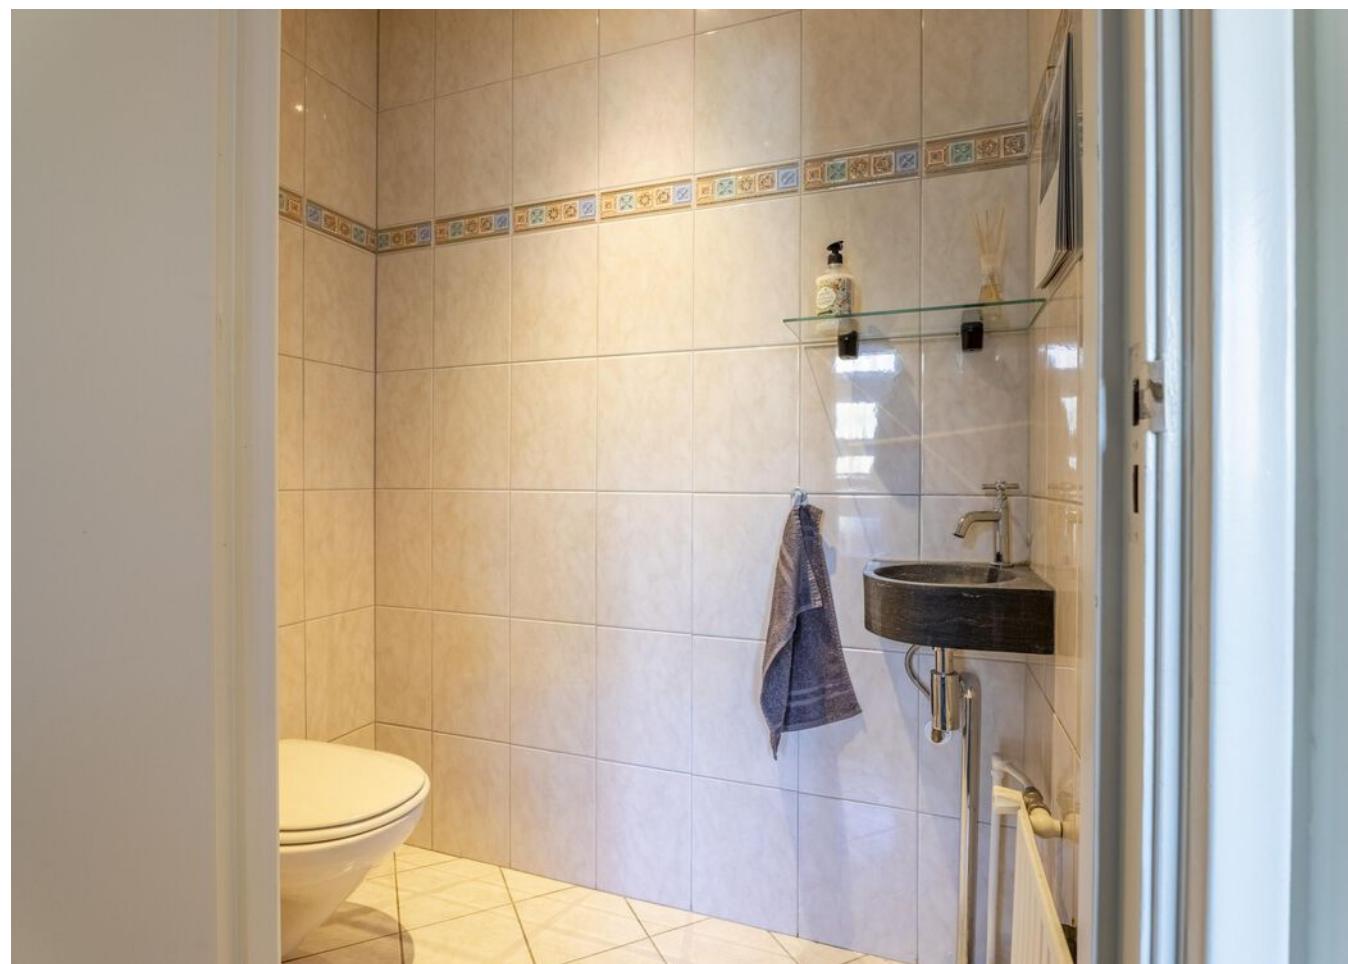

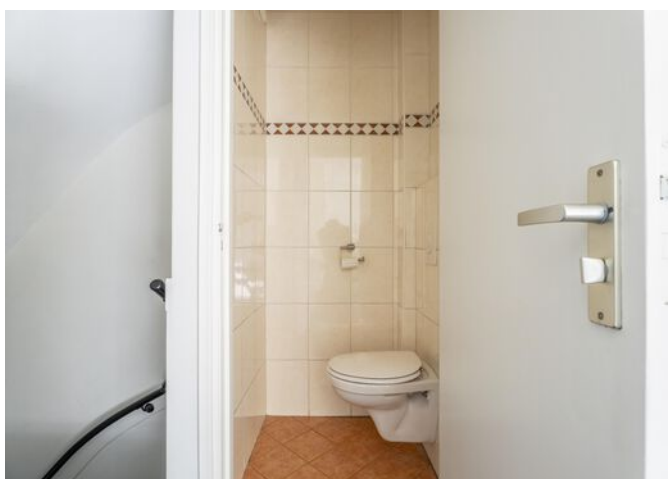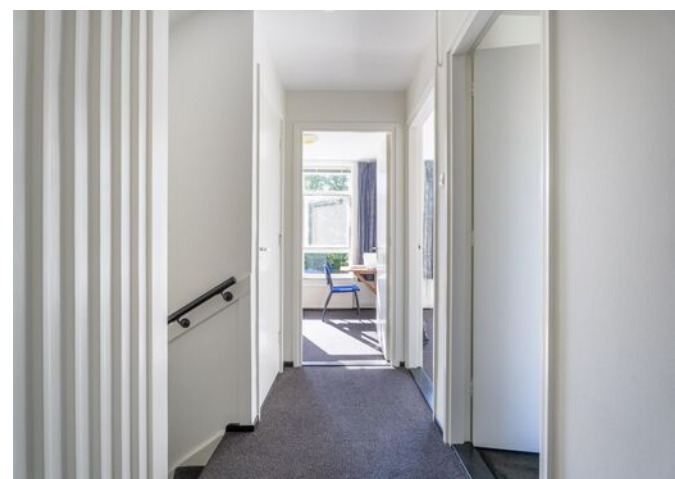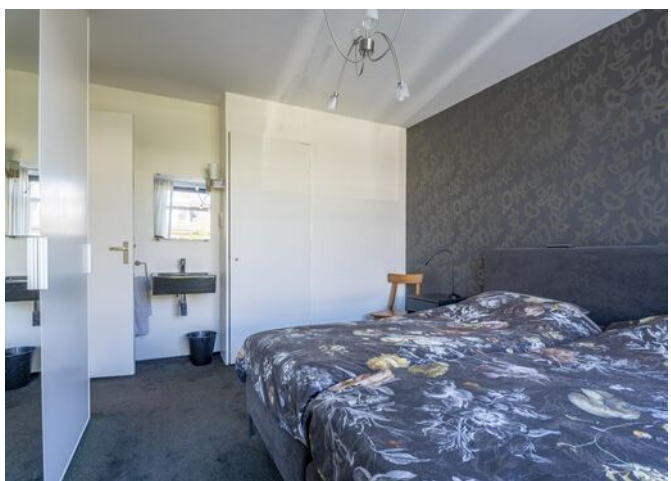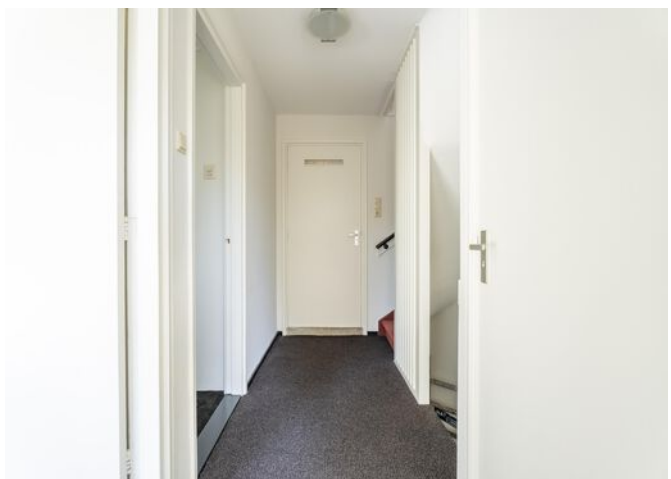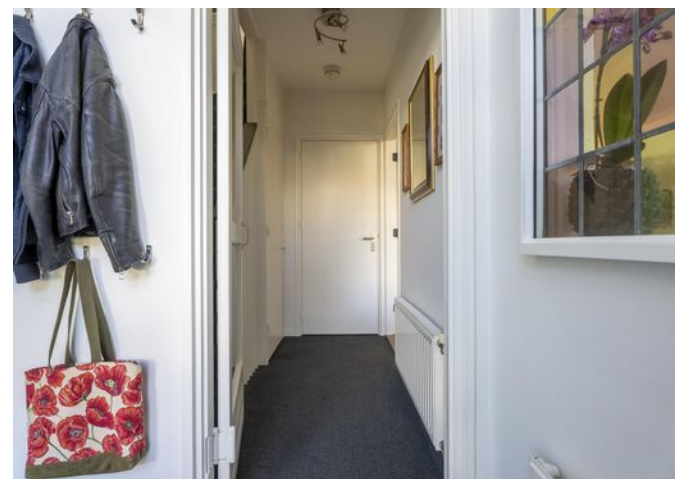












PLATTEGROND

Duyvendakstraat 16 Leiden Begane grond

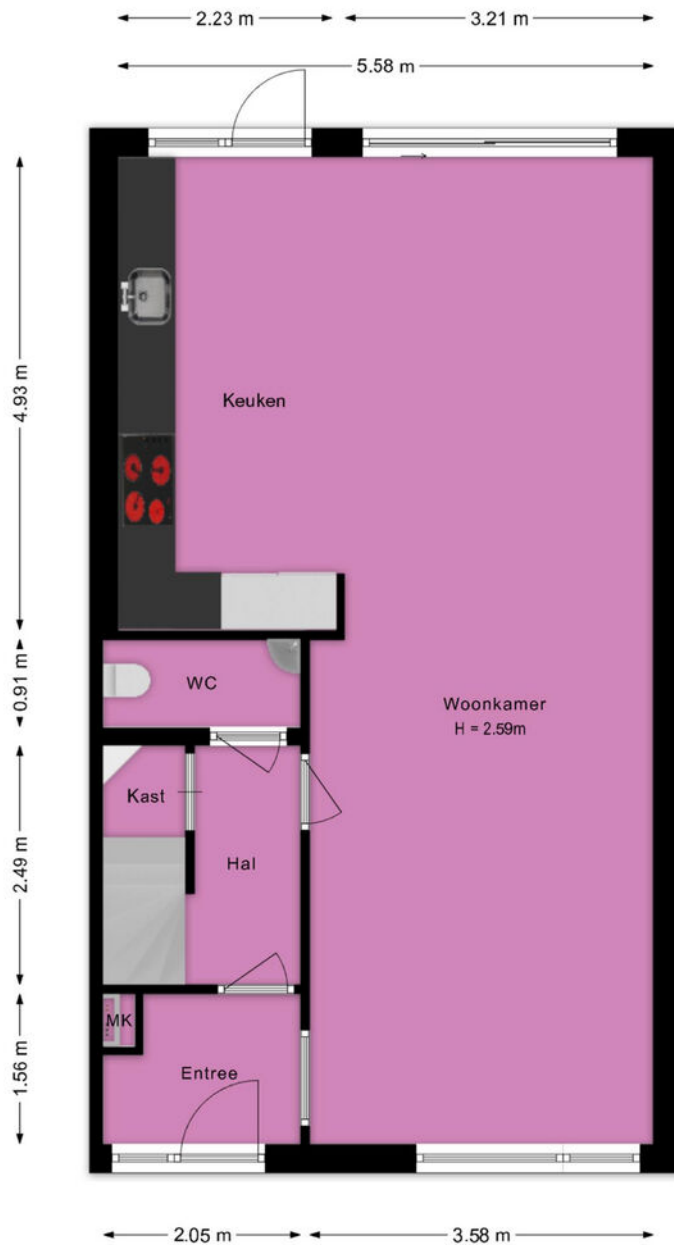


Deze plattegrond is met de grootst mogelijke zorg samengesteld.
Desondanks kunnen er geen rechten aan worden ontleend en kunnen er kleine afwijking zijn in de exacte maatvoering.
www.agvastgoedmedia.nl



PLATTEGROND

Duyvendakstraat 16 Leiden
1e Verdieping

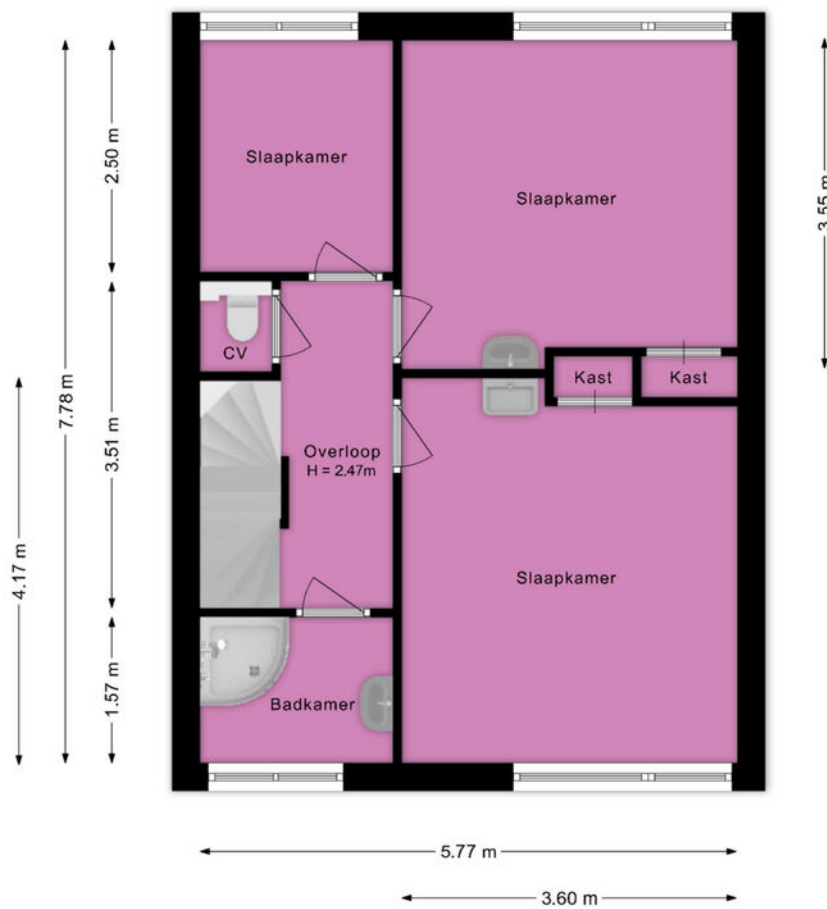

Deze plattegrond is met de grootst mogelijke zorg samengesteld.
Desondanks kunnen er geen rechten aan worden ontleend en kunnen er kleine afwijking zijn in de exacte maatvoering.
www.agvastgoedmedia.nl



PLATTEGROND

Duyvendakstraat 16 Leiden
2e Verdieping




Deze plattegrond is met de grootst mogelijke zorg samengesteld.
Desondanks kunnen er geen rechten aan worden ontleend en kunnen er kleine afwijking zijn in de exacte maatvoering.
www.agvastgoedmedia.nl



PLATTEGROND

Duyvendakstraat 16 Leiden
Berging

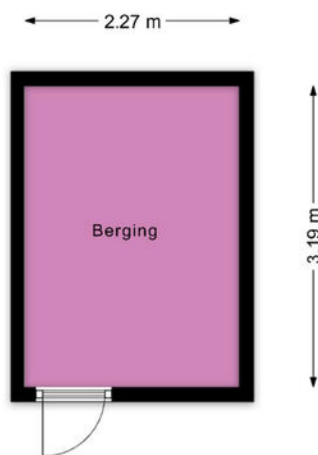


Deze plattegrond is met de grootst mogelijke zorg samengesteld.
Desondanks kunnen er geen rechten aan worden ontleend en kunnen er kleine afwijking zijn in de exacte maatvoering.
www.agvastgoedmedia.nl



PLATTEGROND

Duyvendakstraat 16 Leiden
Situatie

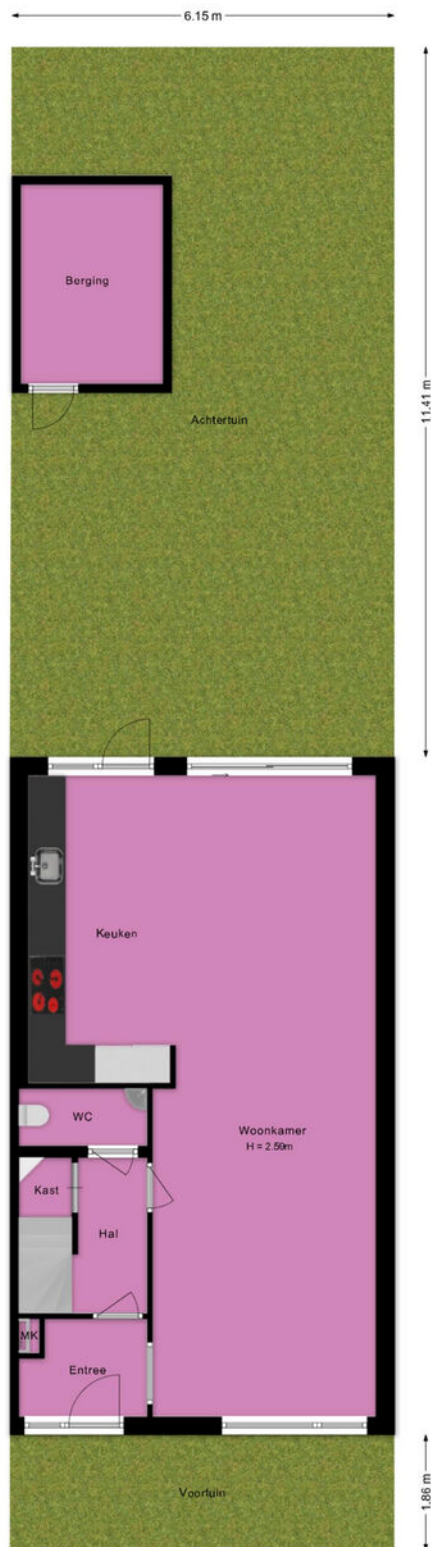

Deze plattegrond is met de grootst mogelijke zorg samengesteld.
Desondanks kunnen er geen rechten aan worden ontleend en kunnen er kleine afwijking zijn in de exacte maatvoering.
www.agvastgoedmedia.nl




KADASTRALE KAART - DUUVENDAKSTRAAT 16

Kadastrale kaart

Uw referentie: Geurts Makelaars



0 5 10 15 20 25m

12345 Perceelnummer	Deze kaart is noordgericht	Schaal 1: 500	
25 Huisnummer	Vastgestelde kadastrale grens	Kadastrale gemeente Leiden	
— (zwart)	Voorlopige kadastrale grens	Sectie Q	
— (geel)	Administratieve kadastrale grens	Perceel 637	

Voor een eensluidend uittreksel, geleverd op 29 mei 2026
De bewaarder van het kadaster en de openbare registers

Aan dit uittreksel kunnen geen betrouwbare maten worden ontleend.
De Dienst voor het kadaster en de openbare registers behoudt zich de intellectuele eigendomsrechten voor, waaronder het auteursrecht en het databankenrecht.

KENMERKEN - DUUVENDAKSTRAAT 16

OBJECT GEGEVENS

Soort woning	Eengezinswoning
Type woning	Tussenwoning
Bouwjaar	1957

MATEN OBJECT

Aantal kamers	8
Aantal slaapkamers	6
Inhoud woning	476 m ³
Perceel oppervlakte	155 m ²
Gebruiksoppervlakte woonfunctie	137 m ²

DETAILS

Ligging	Aan rustige weg, in centrum
Verwarming	C.v.-ketel
Bouwjaar CV ketel	2023
Isolatie	Dakisolatie, vloerisolatie, dubbel glas
Warmwater	C.v.-ketel
Schuur / berging	Vrijstaand steen

TUIN

Tuin	Achtertuint, voortuin
Tuin diepte (cm)	1141 cm
Tuin breedte (cm)	615 cm
Hoofdtuin	Achtertuint
Positie	Zuidoost
Kwaliteit	Normaal

EXTRA INFORMATIE - CLAUSULES

Welkom bij Geurts Makelaars! Leuk dat u een van onze woningen komt bekijken. Het zoeken én aankopen van een huis is een spannend proces. Daarom hebben wij alvast de punten voor u uitgewerkt, zodat dit proces helder en duidelijk is. Ook informeren wij u op voorhand welke artikelen u in de koopovereenkomst kunt tegenkomen. Wilt u een van de artikelen niet in de koopovereenkomst, vergeet dit dan niet te vermelden bij uw voorstel.

Verkoop proces:

Na het overeenkomen van de koop worden de personalia gegevens opgevraagd bij koper. Graag ontvangen wij deze gegevens binnen twee werkdagen retour. De concept koopakte wordt na ontvangst van de personalia gegevens binnen twee werkdagen verzonden.

Wij ontvangen graag binnen twee werkdagen reactie op de concept koopakte. De door koper gekozen notaris dient voor het tekenen van de akte te zijn aangegeven. Mocht dit niet het geval zijn, dan wijzen wij zelf een notaris aan.

Na het tekenen van de akte wordt de akte doorgezonden naar de notaris.

Standaard artikelen in de koopovereenkomst:

- Royementskosten verkoper

De koper heeft voor de eigendomsoverdracht de notaris gekozen genoemd in artikel 4.1. Indien genoemde notaris voor de royementskosten aan de verkoper meer in rekening brengt dan €300,- (inclusief BTW) per hypothecaire inschrijving, komen deze meerkosten

voor rekening van koper.

- Ouderdomsclausule (bij woningen ouder dan 20 jaar)

Bijzondere bepalingen:

Koper verklaart ermee bekend te zijn, dat de onroerende zaak meer dan 20 jaar oud is, wat betekent dat de eisen die aan de bouwkwaliteit gesteld mogen worden aanzienlijk lager liggen dan bij nieuwe woningen.

Tenzij de verkoper de kwaliteit hiervan gegarandeerd heeft, staat hij niet in voor de funderingen, de vloeren, de leidingen, voor de elektriciteit, water en gas, de riolering en de afwezigheid van enig ongedierte c.q. schimmels (zoals bijvoorbeeld houtworm, boktor, zwam etc.) en optrekkend vocht.

- Indien u biedt met ontbindende voorwaarden

Als eis stellen wij bij het invoeren van de ontbindende voorwaarden dat de relevante stukken aan ons worden overhandigd.

Denk hierbij aan minimaal één afwijzingen van de bank, een kopie van de aanvraag van de hypotheek, kopieën van loonstroken, en eventueel andere relevante stukken en/of een bouwkundig rapport.

Dit om te kunnen beoordelen of er een reële aanvraag is ingediend.

- Meetinstructie

De meetinstructie is bedoeld om een meer eenduidige manier van meten toe te

wordt noch door Geurts Makelaars o.g. B.V, noch door de verkoper enige aansprakelijkheid aanvaard voor afwijkingen in de opgegeven maten. Koper verklaart in de gelegenheid te zijn gesteld om de opgegeven maten te (laten) controleren.

- Asbestclausule (woningen met een ouder bouwjaar dan 1992)

In de onroerende zaak kunnen asbesthoudende stoffen/ materialen aanwezig zijn. Indien deze worden verwijderd dienen door koper maatregelen en voorzieningen te worden getroffen die de wetgeving voorschrijft. Koper verklaart met deze wetgeving bekend te zijn en aanvaardt alle aansprakelijkheid en gevolgen die uit de aanwezigheid van asbest en/of de verwijdering van asbest uit de onroerende zaak kan voortvloeien. In afwijking van artikel 6.3. van deze koopakte en artikel 7:17 lid 1 en 2 BW komt het geheel of ten dele ontbreken van één of meer eigenschappen van de onroerende zaak voor normaal en bijzonder gebruik en het eventueel anderszins niet-beantwoorden van de zaak aan de overeenkomst als gevolg van de aanwezigheid van enig asbest in welke samenstelling en/of op welke plaats dan ook voor rekening en risico van koper.

- Toestemming AVG

De verkoper en koper stemmen, in het kader van de AVG, ermee in dat de notaris voor het verlijden van de akte van levering aan de makelaar de concept akte van levering en de eindafrekening ter inzage verstrekt en ook met de makelaar correspondentie voert inzake deze transactie. Ook geven partijen elkaar toestemming een kopie van deze

overeenkomst te overleggen aan zijn of haar hypotheekadviseur en/of financier en zo nodig de taxateur ten behoeve van een taxatie van het verkochte / gekochte.

- Niet-bewoningsclausule (indien van toepassing)

Koper is ermee bekend dat verkoper het verkochte nooit zelf feitelijk heeft gebruikt en dat verkoper derhalve koper niet kan informeren over eigenschappen respectievelijk gebreken aan het verkochte waarvan verkoper op de hoogte zou kunnen zijn geweest als hij het verkochte zelf feitelijk had gebruikt. In verband hiermee zijn partijen, in afwijking van artikel 6.3. van deze koopakte en artikel 7:17 lid 1 en 2 BW, overeengekomen dat dergelijke eigenschappen respectievelijk gebreken voor rekening en risico van koper komen en dat hier bij de vaststelling van de koopsom rekening mee is gehouden. Koper vrijwaart verkoper voor alle eventuele aanspraken van derden.

-Energie label

Aan deze koopovereenkomst is wel/geen kopie van een energielabel gehecht. Indien het origineel aanwezig is wordt dit bij de eigendomsoverdracht overhandigd door de verkoper aan de koper.



**JEROEN
GEURTS**

REGISTER MAKELAAR & TAXATEUR



**BOB
DE BRUIN**

REGISTER MAKELAAR & TAXATEUR



**MARTIJN
GEURTS**

REGISTER MAKELAAR & TAXATEUR



**NIELS VAN
STEIJN**

KANDIDAAT MAKELAAR



**FEMKE DOCTERS
VAN LEEUWEN**

ASSISTENT MAKELAAR



**ANNEMARIE
LEEUVENBURG**

ASSISTENT MAKELAAR



**MELISSA
KUJT**

COMMERCIEEL BINNENDIENSTMEDEWERKER



**DEWI HARTEVELD-
GUIJT**

COMMERCIEEL BINNENDIENSTMEDEWERKER



**FLEUR
SUVAAL**

COMMERCIEEL BINNENDIENSTMEDEWERKER



**OLIWIA
JERZAK**

NVM MAKELAAR



**GWEN
ZONNEVELD**

COMMERCIEEL BINNENDIENSTMEDEWERKER



**JORIS
LANGEZAAL**

MEDIA SPECIALIST



**FRANCIS
DUYVESTIJN**

MEDIA SPECIALIST



SUSANNE
OUWEHAND

COMMERCIEEL BINNENDIENSTMEDEWERKER



RICK VAN DER
SCHANS

HYPOTHEEK ADVISEUR



SHELL
PUT

COMMERCIEEL BINNENDIENST HYPOTHEKEN



BIANCA
SLOOTWEG

COMMERCIEEL BINNENDIENST HYPOTHEKEN

WIE IS GEURTS MAKELAARS?

Ons team bestaat uit ambitieuze en toegankelijke professionals, wat je direct merkt wanneer je bij een van de drie kantoren van Geurts Makelaars binnenstapt. Ons team is enorm gedreven om het beste verkoopplan voor jou op te stellen, waarbij er veel aandacht besteed wordt aan de informatievoorziening, presentatie en communicatie met jou tijdens dit proces. Wat maakt ons uniek? Wij stellen ons op als tijdelijke gastheer van jouw woning, waarbij aandacht tijdens bezichtigingen voorop staat. Naast een uitgebreide rondleiding geven wij een ervaring mee, waardoor jouw thuisomgeving niet slechts een woning of product is. We zijn graag onderdeel van het complete proces en sturen je met enthousiasme naar de best mogelijke uitkomst. En daar zijn we trots op!

Samenwerken met experts levert jou minder stress op en daar zijn wij ons zeer van bewust. Onze kantoren zijn aangesloten bij de NVM en onze makelaars zijn stuk voor stuk goed opgeleid. Daarnaast wordt ons team versterkt door een fotograaf, tekstschrijver en social media expert die direct aan de slag kunnen wanneer wij jouw huis in de verkoop willen zetten. Kwaliteit staat bij ons hoog in het vaandel, zodat we onze klanten kunnen verzekeren van de juiste informatieverstrekking en afhandeling. Jouw woning is bij ons in goede handen en dat stralen we graag uit.

*Jeroen Geurts, Martijn Geurts
& Bob de Bruin*

Geurts

HYPOTHEKEN EN
VERZEKERINGEN

**VANAF NU OOK
HYPOTHEKEN EN VERZEKERINGEN!**

**BEL RICK
VOOR EEN GRATIS
ORIËNTATIEGESPREK**

Erkend Financieel Adviseur

- Hypotheken
- Verzekeringsadvies
- Kredietadvies

☎ 071 209 99 99

✉ info@geurtshypotheken.nl



WWW.GEURTSHYPOTHEKEN.NL



KANTOOR VOORHOUT

Herenstaat 136, 2215 KL Voorhout

0252 216 334

voorhout@geurtsmakelaars.nl



KANTOOR LEIDEN

Hooigracht 86, 2312 KW Leiden

071 51 30 841

leiden@geurtsmakelaars.nl



KANTOOR RIJNSBURG

Vliet Noordzijde 94, 2231 GR Rijnsburg

071 402 3386

rijnsburg@geurtsmakelaars.nl



HYPOTHEKEN EN
VERZEKERINGEN

071 209 9999

info@geurtshypotheken.nl



GEURTSMAKELAARS.NL