

Fijn
WONEN



**Carel van Manderstraat 1 a
Leeuwarden**


hellema

125 jaar



*Kom je
binnenkijken?*

Welkom!

Wij zijn Hellema Makelaars. De makelaar van deze woning.

Wij hebben zo veel mogelijk informatie verzameld en in deze brochure verwerkt.
Dit zijn onder andere de volgende punten:

- De specificaties en kenmerken
- De prijs
- Een omschrijving van de woning
- De fotos en plattegronden
- Lijst van zaken en de kadastrale kaart
- Ons team
- Veelgestelde vragen

Ben je van plan om een bieding uit te brengen? Dan kun je achterin deze brochure meer informatie vinden over op welke wijze dit kan.



*'Voor vragen staan wij
altijd voor je klaar'*

Meindert de Graaf

058 - 215 59 90

**Blijf op de hoogte van ons
nieuwste aanbod door ons te
volgen op social media!**




Virtual tour

Wil je op afstand een betere indruk krijgen van de ruimte? Klik of scan dan met je telefoon de QR-code voor de virtual tour door deze woning!




KENMERKEN & SPECIFICATIES

Vraagprijs € 380.000 k.k.

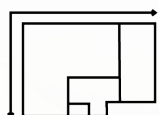

Woonoppervlakte

122 m²

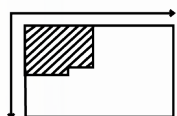

Perceeloppervlakte

0 m²

Inhoud

405 m³

Aantal kamers

0

Bouwjaar

2005

Ligging tuin

oost

Energie label

B





WONINGOMSCHRIJVING

Royale bovenwoning met eigen entree, twee ruime slaapkamers en een indrukwekkende woonkamer van circa 48 m²

Bent u op zoek naar een verrassend ruime woning met veel lichtinval, een praktische indeling en een centrale ligging? Dan is deze goed onderhouden bovenwoning aan de Carel van Manderstraat 1A absoluut een bezichtiging waard. Met circa 115 m² woonoppervlak, een eigen entree, twee royale slaapkamers en een heerlijke leefruimte biedt deze woning alles wat u nodig heeft voor comfortabel wonen.

Dankzij de markante hoekligging profiteert de woning van een uitstekende lichtinval en een aangenaam gevoel van ruimte. De grote raampartijen rondom zorgen voor een open en lichte woonbeleving, terwijl de slimme indeling garant staat voor optimaal wooncomfort.

Indeling

Begane grond

Via de eigen entree aan de straatzijde komt u binnen in een ruime hal met voldoende plaats voor een garderobe. De hoge plafonds en grote raampartij zorgen direct voor een prettige eerste indruk. Vanuit de hal bereikt u de trapopgang naar de woonverdieping.

Eerste verdieping

Eenmaal boven valt direct de royale woonkamer van circa 48 m² op. Deze sfeervolle leefruimte vormt zonder twijfel het hart van de woning. Door de hoekligging en de vele ramen geniet u hier de hele dag van een prachtige natuurlijke lichtinval. De royale afmetingen bieden volop mogelijkheden voor het creëren van meerdere zit- en eetgedeeltes.

De open keuken sluit naadloos aan op de woonkamer en is uitgevoerd in een lichte kleurstelling. De keuken beschikt over diverse inbouwapparatuur, ruime werkbladen en voldoende kastruimte. Dankzij de open opzet blijft u altijd in contact met uw gezelschap, ideaal tijdens het koken of ontvangen van gasten. Aangrenzend bevindt zich een praktische berging/bijkeuken van bijna 6 m² met aansluitingen voor witgoed en extra opbergruimte.

De woning beschikt over twee ruime slaapkamers van circa 17 m² en 12 m². Beide kamers bieden voldoende ruimte voor een tweepersoonsbed en kledingkasten. Hierdoor is de woning uitermate geschikt voor stellen, kleine gezinnen of thuiswerkers die behoefte hebben aan een extra werk- of hobbykamer.

De ruime badkamer is compleet uitgevoerd met een ligbad, separate douche en wastafelmeubel. Daarnaast beschikt de woning over een separaat toilet, wat zorgt voor extra gemak en comfort.

De centrale overloop verbindt alle vertrekken op praktische wijze en biedt tevens toegang tot een extra bergruimte.

Voor ondernemers of mensen die wonen en werken graag combineren, biedt deze locatie een interessante mogelijkheid. De ondergelegen parterre komt op korte termijn beschikbaar, waardoor een combinatie van wonen en werken tot de mogelijkheden behoort.

Omgeving

De Carel van Manderstraat is gunstig gelegen nabij het centrum van Leeuwarden. Winkels, horeca, scholen, sportvoorzieningen en openbaar vervoer bevinden zich op korte afstand. Ook diverse uitvalswegen zijn snel bereikbaar. U woont hier rustig, met alle dagelijkse voorzieningen binnen handbereik.

Bijzonderheden

Circa 115 m² woonoppervlak;

Royale woonkamer van circa 48 m²;

Twee ruime slaapkamers;

Eigen entree vanaf de begane grond;

Veel lichtinval door de hoekligging;

Open keuken met diverse inbouwapparatuur;

Ruime badkamer met ligbad en separate douche;


Praktische berging/bijkeuken;

Centrale ligging nabij centrum en voorzieningen;

Goed onderhouden en instapklaar;

Mogelijkheid tot combinatie van wonen en werken door beschikbaarheid van de onderliggende parterre.


Een verrassend ruime en lichte bovenwoning op een centrale locatie in Leeuwarden, waar comfort, ruimte en mogelijkheden samenkomen. Maak snel een afspraak voor een bezichtiging en laat u verrassen door alles wat deze woning te bieden heeft.

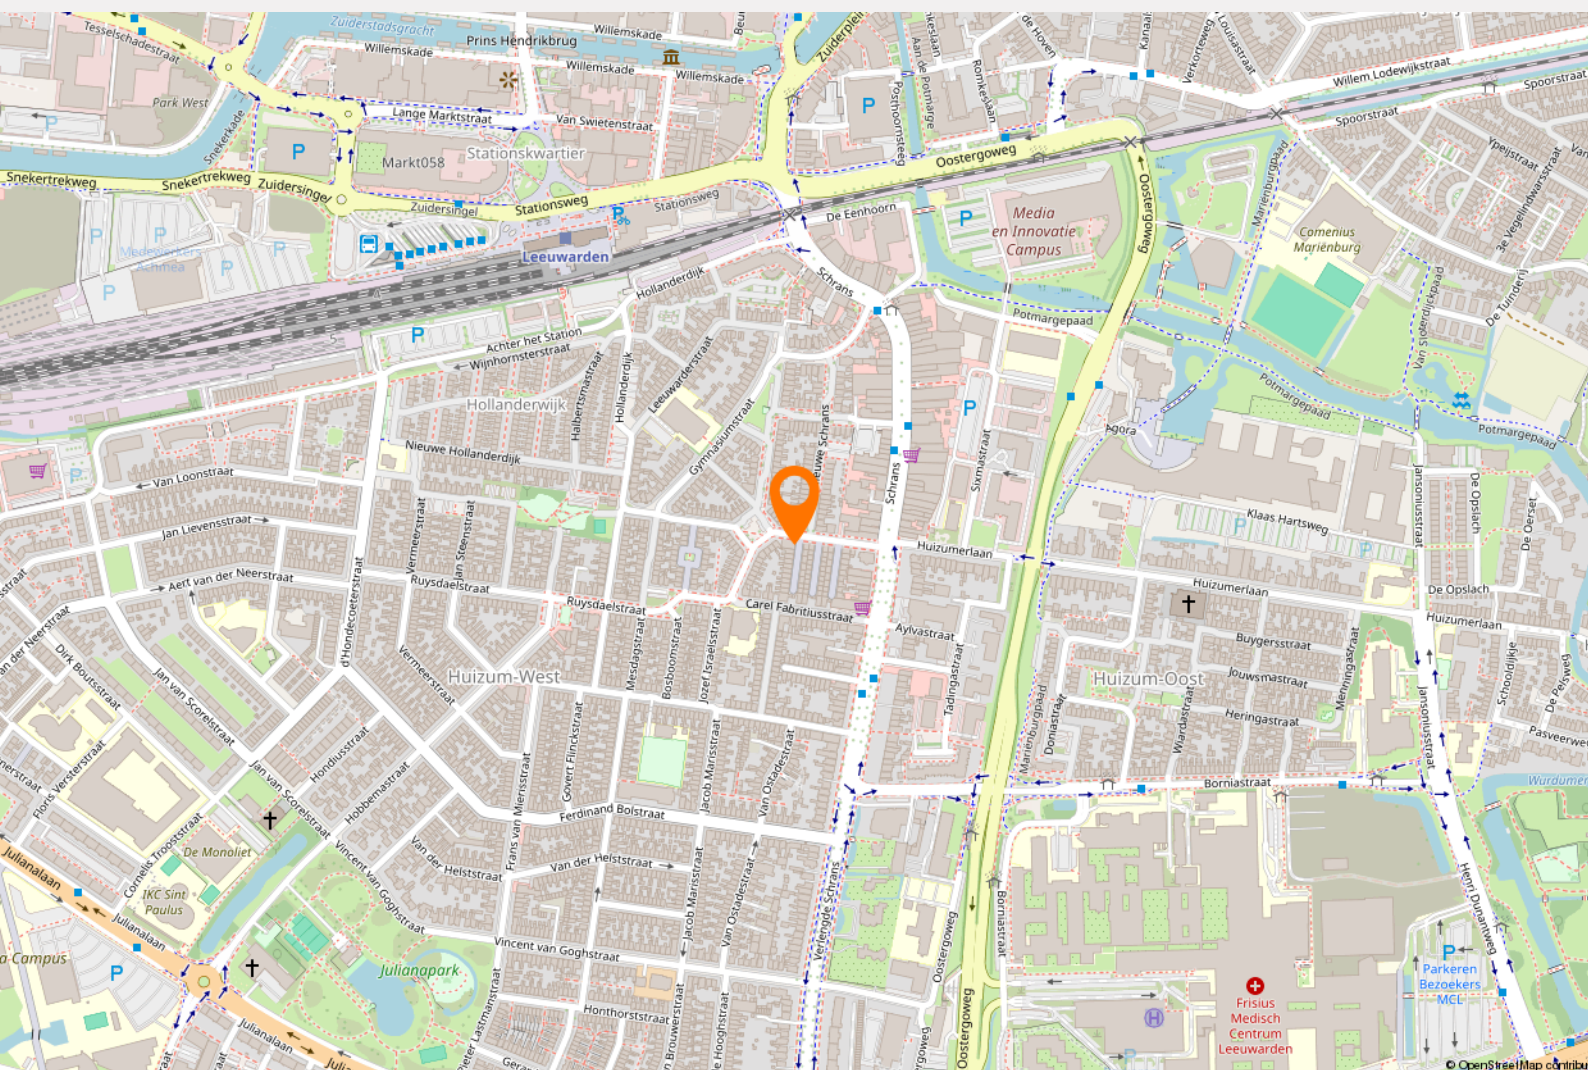

**NEEM
EEN KIJKJE**
buiten





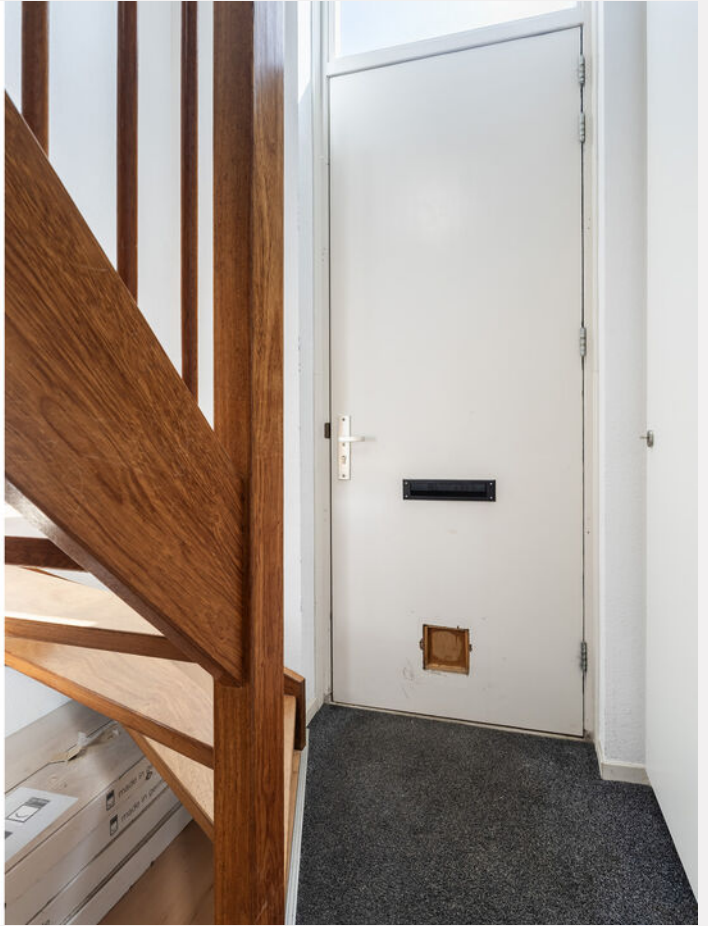

















PLATTEGROND


Ontdek de verdieping!



Aan de plattegronden kunnen geen rechten worden ontleend
Midea Vastgoed www.mideavastgoed.nl

PLATTEGROND

Ontdek de entree!

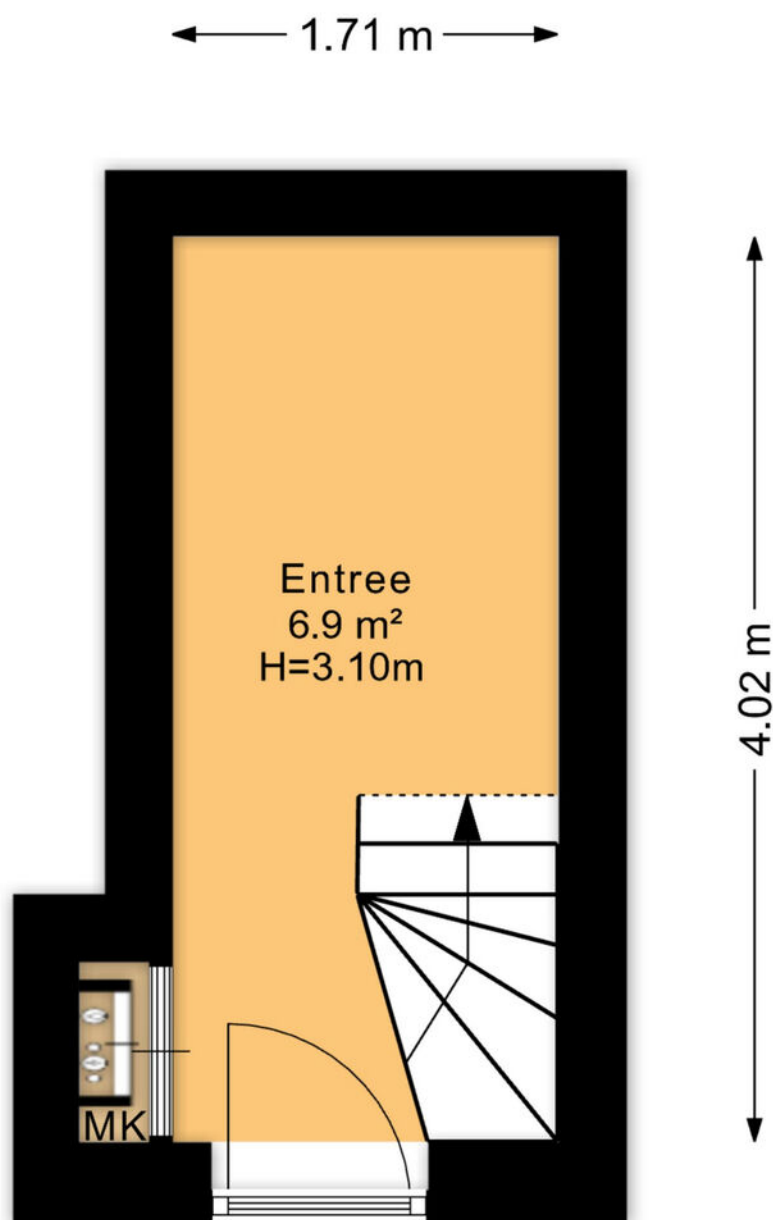

Aan de plattegronden kunnen geen rechten worden ontleend
Midea Vastgoed www.mideavastgoed.nl

KADASTRALEKAART

Kadastrale kaart

Uw referentie: Manderstraat



<p>12345 Deze kaart is noordgericht</p> <p>Perceelnummer</p> <p>25 Huisnummer</p> <p>— Vastgestelde kadastrale grens</p> <p>— Voorlopige kadastrale grens</p> <p>— Administratieve kadastrale grens</p> <p>— Bebouwing</p>	<p>Schaal 1: 500</p> <p>Kadastrale gemeente Huizum</p> <p>Sectie B</p> <p>Perceel 6549</p>	<p>Aan dit uittreksel kunnen geen betrouwbare maten worden ontleend.</p> <p>De Dienst voor het kadaster en de openbare registers behoudt zich de intellectuele eigendomsrechten voor, waaronder het auteursrecht en het databankenrecht.</p>
---	--------------------------------------------------------------------------------------------	---

Voor een eensluitend uittreksel, geleverd op 8 mei 2026
De bewaarder van het kadaster en de openbare registers



LIJST VAN ZAKEN

	Blijft achter	Gaat mee	Ter overname
Woning - Keuken			
Keuken (inbouw)apparatuur, te weten			
- kookplaat	X		
- (gas)fornuis	X		
- oven	X		
- koelkast	X		
- vriezer	X		
- vaatwasser	X		
Woning - Sanitair/sauna			
Badkamer met de volgende toebehoren			
- ligbad	X		
Woning - Exterieur/installaties/veiligheid/energiebesparing			
Telefoonaansluiting/internetaansluiting			
	X		
Warmwatervoorziening, te weten			
- boiler	X		
Tuin - Inrichting			
Beplanting			
	X		
Tuin - Verlichting/installaties			
Buitenverlichting			
	X		
Tijd- of schemerschakelaar/bewegingsmelder			
	X		

Ons Team



Meindert de Graaf

Register NVM makelaar
& Taxateur wonen



Rutger de Graaf

NVM-Makelaar



Sylvana Wustenveld

Kantoormanager




Sherelyne Muller

Commercieel
Medewerker



Baukje Snieder

Styliste

 

Het biedproces in een notendop

Ben je enthousiast over de woning? Dan is het tijd om een bod uit te brengen! Wanneer je interesse hebt getoond, krijg je een persoonlijk Move-account waarmee je eenvoudig je bod kunt indienen. Dit platform maakt het biedproces snel en transparant.

Wat kun je invoeren?

1. Het bedrag van je bod.
2. Eventuele voorwaarden.
3. Een persoonlijk bericht voor de verkoper (dit is geheel optioneel).

Eén van onze makelaars bespreekt jouw bod direct met de verkoper. Daarna nemen we contact met je op. Misschien komt er een tegenbod, of wellicht wordt jouw bod gelijk geaccepteerd. In sommige gevallen kan het even duren voordat je een reactie krijgt. We houden je op de hoogte!

Hoe ziet Move eruit?

+ drie handige tips voor het invullen.

1. Het bedrag van je bod.

Zodra je je bod wilt doen, vul je simpelweg het bedrag in dat je bereid bent te bieden. Dit is het belangrijkste onderdeel van je bod en zorgt ervoor dat de verkoper weet waar je staat.

2. Eventuele voorwaarden.

In het bidformulier kun je ervoor kiezen om specifieke voorwaarden in te voeren. Dit kan bijvoorbeeld een bouwkundige keuring wilt laten uitvoeren of dat je het bod wilt doen onder voorbehoud van een goedgekeurde financiering.

3. Een persoonlijk bericht.

Wil je de verkoper iets meegeven over waarom jij de ideale koper bent? Voeg dan een persoonlijk bericht toe waarin je bijvoorbeeld je enthousiasme voor de woning deelt of je situatie uitlegt.

Hier kan een bod uitgebracht worden op deze woning. Het bod wordt doorgezet naar de verkopende makelaar.

* Bod (kosten koper)

€

* Bieding

- Namens mijzelf, als particulier
- Namens mijzelf en partner, als particulier
- Voor een klant, als aankopende makelaar
- Anders, namelijk

* Woning bezichtigd

- Ja
- Nee

Onder welke voorwaarden?

Persoonlijk bericht

JE HUIS VERKOPEN? WAT NU?

Het verkoopproces in 4 stappen:

1.

Voorbereiding verkoop

Wij zorgen ervoor dat de fotograaf en inmeter bij jullie langskomen. Ook kan onze stylist Baukje ingeschakeld worden indien gewenst. Wij zorgen altijd voor een optimale presentatie op Funda door middel van prachtige foto's, kloppende plattegronden en een wervende verkooptekst. Ook nemen wij de woning volledig op, zodat we de juiste informatie kunnen verstrekken.

2.

Plaatsing op Funda & social media

Als de voorbereiding klaar is en alles is goedgekeurd door de opdrachtgever, gaan wij over tot het plaatsen van de woning op Funda en op onze social media kanalen! Nu kunnen potentiële kopers reageren en zorgen wij dat ze de kans krijgen om de woning te bezichtigen, uiteraard afgestemd met jouw agenda.

3.

Bezichtigingsronden

Tijdens de bezichtigingen proberen wij de mogelijke kopers te enthousiasmeren voor de woning! We benadrukken de sterke punten en zorgen dat de kijkers de juist informatie krijgen. Uiteraard vertellen wij ook de mindere punten indien deze er zijn. De kijker moet een reëel beeld krijgen van de woning en dient goed ingelicht te worden.

4.

Onderhandelingen en verkoop

Dit proces gaat als volgt: accepteer je een bod? Dan leggen wij, de verkopende makelaar, de afspraken schriftelijk vast in een koopakte. Zodra de koopakte ondertekend is door zowel de koper als de verkoper, treedt de wettelijke bedenktijd van drie dagen in. Binnen deze tijd kan de koper alsnog afzien van de aankoop. Gebeurt dit niet en is de financiering rond? Gefeliciteerd! De koop is definitief en de overdracht zal plaats gaan vinden bij de notaris.

Waarom een NVM-makelaar?

Hellema makelaars is al jaren aangesloten bij de NVM; de Nederlandse Coöperatieve Vereniging van Makelaars en Taxateurs in onroerende goederen. De NVM is de grootste ledenorganisatie van makelaars, taxateurs en vastgoeddeskundigen in Nederland. Er zijn verschillende brancheverenigingen in Nederland waar je als makelaar bij aangesloten kunt zijn.

Wij zijn trots dat we zijn aangesloten bij de NVM. Helaas weten veel mensen niet precies wat het inhoudt om bij deze ledenorganisatie aangesloten te zijn, en dat is bést jammer aangezien hier redelijk veel vanaf hangt en ook het niveau van werken kan bepalen. Sinds 1 maart 2001 is de titel makelaar namelijk niet langer wettelijk beschermd. Vanaf die tijd mag iedereen zich makelaar noemen. Deze vrijheid levert voor jou als consument geen enkele garantie op dat vakbekwaamheid en ethiek voldoende zijn gewaarborgd.

Makelaars die aangesloten zijn bij de NVM staan voor kwaliteit en betrouwbaarheid.

Aangesloten zijn bij de NVM heeft veel voordelen:

- De NVM stelt kwaliteitseisen aan haar leden. Dat betekent dat een toekomstig NVM-makelaar of taxateur over voldoende kennis van het vak moet beschikken. Deze kennis kan worden opgedaan bij verschillende opleidingsinstituten. Bij ons zijn alle makelaars afgestudeerd op het gebied van vastgoed & makelaardij. Daarnaast wordt er een screening gedaan door de Commissie Lidmaatschapszaken.
- Nieuwe wetgeving zorgt ervoor dat de processen constant veranderen, om dit allemaal goed te kunnen blijven doen is het belangrijk om de kennis up-to-date te houden. Makelaars die aangesloten zijn bij de NVM moeten daarom hun niveau blijven aantonen door het maken van toetsen. Als een bepaald niveau niet gehaald wordt, mag je niet langer aangesloten zijn bij de NVM.
- Toegang tot een unieke database met uitgebreide informatie met historie tot diep in de jaren 70.
- Wij kunnen de juristen van de NVM ten alle tijden raadplegen voor extra inzichten.
- Niet alleen onze kennis moet op peil zijn, ook onze documentatie moet op niveau zijn. Daarom worden er regelmatig controles gedaan om te kijken of wij alle dossiers goed op orde hebben.
- Een makelaar of taxateur die beëdigd is door NVM dient zich te houden aan de erecode van de NVM.

*Wil jij de NVM gedragscode lezen
Scan dan de QR-code! →*



Verhuizen met Hellema Makelaars

Sinds 1898!

Hellema Makelaars is een NVM-kantoor wat al sinds 1898 bestaat en is hierdoor een van de oudste kantoren van Friesland. Door deze jaren lange ervaring, kennis van de markt en groot netwerk, kunnen wij jouw woning slim in de markt zetten en het gewenste resultaat behalen. Ondanks dat wij een oud kantoor zijn, zijn wij vooruitstrevend en gaan we slim om met de huidige ontwikkelingen, vooral op het gebied van technologie.

Wij zorgen bij onze woningen altijd voor een zo volledig mogelijke aanmelding, waardoor de woningen hoger in Funda komen en beter gevonden kunnen worden door potentiële kopers. Dit doen we door het maken van 360 graden foto's, filmpjes van de woning en een prachtige verkoopbrochure.

De verkoopkosten die wij berekenen zijn 1,5% excl. BTW van de verkoopsom.

Wij bieden u hiervoor onder andere het volgende:

- ✓ Woningopname door een van onze NVM-Makelaars met vaststelling van de vraagprijs.
- ✓ Aanmelding op de grootste huizensite van Nederland; Funda.
- ✓ Uitgebreide en professionele aanbiedingstekst.
- ✓ Professionele fotograaf die zorgt voor een prachtige fotoreportage, incl. 360 graden foto's.
- ✓ Inmeten en plattegrond op laten stellen van de woning.
- ✓ Woning video die de kijkers een voorproefje geeft op Funda.
- ✓ Vermelding van de woning op onze social media kanalen (Facebook & Instagram).
- ✓ De woning wordt verstuurd naar woning-zoekers die bij ons staan ingeschreven.
- ✓ Bezichtigingen en onderhandelingen door onze gecertificeerde NVM-Makelaars.
- ✓ Volledige begeleiding tijdens het gehele verkooptraject.
- ✓ Opstellen van de overeenkomst(en) en begeleiding bij de afwikkeling van de notaris.
- ✓ Optimaal bereikbaar, ook in de avond en in de weekenden.
- ✓ Gebruik van onze verhuisbus bij de verhuizing naar de nieuwe woning.

'Ik zou deze makelaar aanbevelen. Een zeer vriendelijk en deskundig makelaars kantoor. Korte lijnen. Goede terugkoppeling. Woning is vlot verkocht door een goede presentatie van de woning.'

Verkoper Hissemar 10



Stelling

Ik vind het makkelijk om door de huidige stijl/staat van een woning heen te kijken.


31% *ja*

69% *nee*

Follow us

Wij zijn actief bezig met onze social media accounts. Hierop delen wij als eerste onze nieuwe woningen, tips, informatie & we geven een kijkje achter de schermen. Wil jij overal van op de hoogte blijven? Volg ons dan op Instagram & Facebook!

@hellemakelaars
@hellema makelaars

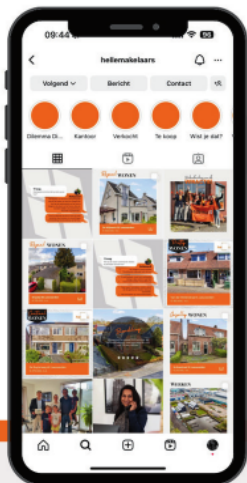

Stylen doe je zo!



Less is more. Haal daarom alles weg wat kleiner in grootte is dan een voetbal.



Voeg planten toe. Een beetje groen zorgt voor een huiselijk gevoel.



Licht & luchtig. Lichte kleuren op de muren zorgen voor een ruimtelijk effect.



Opgeruimd staat netjes. Zorg ervoor dat je huis schoon en opgeruimd is.



Verwijder persoonlijke accessoires. Hierdoor voelt de kijker zich sneller thuis.



Voeg huiselijkheid toe. Kussens, muurdecoratie & planten helpen dan goed.



Maak je buitenruimte op orde. Haal het onkruid weg & leg de kussens neer.



Zorg voor lekkere geuren. Leeg de vuilnisbak en steek een geurkaars aan.



Woningpresentatie

Het is uitermate belangrijk dat de woningpresentatie van een woning er tip top uitziet. Wij bieden daarom verschillende presentatiemogelijkheden.



proland

Voor de woningpresentaties werken wij samen met Proland. Proland staat voor actieve productinnovaties met de beste professionals in Nederland. Alles in huis om de mooiste woningpresentaties te maken. Wij vinden het belangrijk om alle aspecten van de verkoop zo goed mogelijk uit te voeren en daarom werken wij samen met dit bedrijf. Ze hebben al 15 jaar ervaring met woningpresentaties en staan landelijk bekend om de goede kwaliteit

<https://www.proland.nl>

1.

Professionele woningfotografie

Kwalitatief hoogstaande & uitnodigende woningfoto's door Proland.

2.

Inmeten + plattegronden maken

De woning wordt ingemeten en hier worden plattegronden van gemaakt.

3.

360 graden fotografie

Er worden 360 graden beelden van de woning gemaakt waardoor geïnteresseerden een goed beeld krijgen van de woning.

4.

Hoogtefotografie

Door middel van een hoog statief of drones worden foto's gemaakt die de ligging en het perceel van de woning laten zien.

5.

Video

Bewegen beeld is een goede manier om geïnteresseerden mee te nemen in de woning



'Rutger heeft ons geweldig begeleid en advies gegeven, het is een top makelaar. Ook alle andere werknemers bij Hellema hebben ons zeer goed geholpen. Iedereen is geduldig en zeer deskundig. Bij elke verandering werden we op de hoogte gebracht. Het nam voor ons veel verkoop stress weg. Ik raad een ieder die het huis wil verkopen Hellema Makelaars aan.'

Ferdinand Bolstraat 68



'Er werd goed mee gedacht met onze persoonlijke situatie en aan de hand hiervan advies gegeven over de verkoop van onze woning. Maar er was ook zeker ruimte voor onze eigen ideeën en wensen.

De communicatie verliep erg prettig en soepel. Wij zijn zeer tevreden en zullen Hellema Makelaars dan ook bij iedereen aanbevelen!

Ht Bynt 76

'Een zeer betrokken makelaar. Altijd bereikbaar, ook 's avonds en in het weekend. Een hele plezierige samenwerking en goede tips gekregen v.w.b. het aanprijzen van de woning. Geeft leuke adequate rondleidingen met veel plezier. Ook de back office is van hoge kwaliteit! Ook zeer flexibel v.w.b. het lenen van hun bestelauto, dit heeft ons erg geholpen. Kortom een makelaar naar ons hart!'

De malus 23



'Het contact met de makelaar, in ons geval Meindert, en het kantoor verliep erg goed. We werden keurig op de hoogte gehouden van de lopende zaken. Zowel via het move account als per telefoon. Dit geldt voor de aankoop van onze woning via deze makelaar en ook de verkoop van onze eigen woning.'

Schoener 48

Partners
& ZO

Verhuizen?

Even 'Ontzorgd Verhuizen' bellen!

Verhuizen is behoorlijk ingewikkeld. Er komt veel meer bij kijken dan het overbrengen van spullen. Met Ontzorgd Verhuizen, de Erkende Verhuizer voor senioren, zijn zorgen en stress van de baan.

Niet alleen wij kunnen wij alles voor u doen. Vooral door de persoonlijke manier waarop wij dat doen. Uw eigen verhuisregisseur regelt en organiseert uw verhuizing zoals ú dat wil. Wij verhuizen mensen.



ontzorgd
verhuizen

dé verhuisregisseur voor senioren



058 - 041 01 01



Info@ontzorgdverhuizen.nl



www.ontzorgdverhuizen.nl



ERKENDE
VERHUIZERS

"Dit was mijn 11e verhuizing, maar nog nooit heb ik zo'n fijne verhuizing meegemaakt. Terwijl jullie mijn huis leeghaalden, zat ik met een vriendin te rummicuppen. Wat fijn dat er zulke bedrijven zijn. Ontzorgd Verhuizen, het was waar."

Mevrouw Ten Berge

hellema
makelaars



Wil je dit avontuur met ons aangaan?

Wij kunnen niet wachten om aan de slag te gaan met ons team om je woning zo goed mogelijk in de markt te zetten en om het verkoopproces zo voorspoedig mogelijk te laten verlopen.

Tijd om aan de slag te gaan. Neem contact met ons op en dan kunnen we gaan beginnen!

Wiardaplantage 2
8939 AA, Leeuwarden

058 215 59 90
www.hellema.nl

