



METELERKAMPWEG 26

LEUVENHEIM

VRAAGPRIJS € 425.000,-- k.k.

“ ten Hag Makelaars en Financiële dienstverlening
Full service, met typisch oosterse nuchterheid ”



KENMERKEN



BOUWJAAR
1963



WOONOPPERVLAKTE
126 m²



ENERGIELABEL
D



INHOUD
453 m³



PERCELOPPERVLAKE
457 m²



WOONLAGEN
3



OMSCHRIJVING

Aan de Metelerkampweg 26 in Leuvenheim staat deze royale 2-onder-1-kapwoning met maar liefst vijf slaapkamers, een garage en een ruime tuin. Een ideale woning voor gezinnen of kopers die op zoek zijn naar veel leefruimte én de mogelijkheid om een huis volledig naar eigen smaak te moderniseren. Dankzij de solide basis, de praktische indeling en de fijne ligging biedt deze woning volop potentie om er een heerlijk thuis van te maken. De woning ligt in het charmante dorp Leuvenheim, prachtig gesitueerd tussen Nationaal Park Veluwezoom en de uiterwaarden van de IJssel. Hier woon je midden in het groen, terwijl voorzieningen, uitvalswegen en de plaatsen Brummen en Zutphen binnen handbereik liggen.

Begane grond:

Via de entree kom je binnen in de royale hal met toiletruimte en een aparte wastafel. Vanuit de hal bereik je de ruime L-vormige woonkamer. De sfeervolle houtkachel vormt een natuurlijke scheiding tussen het zit- en eetgedeelte en zorgt voor een warme, gezellige uitstraling. Vanuit de woonkamer is er direct toegang tot het terras aan de voorzijde van de woning. De dichte keuken is uitgevoerd in een dubbele lengteopstelling en voorzien van inbouwapparatuur. Vanuit de keuken heb je direct toegang tot de achtertuin.

Eerste verdieping:

De overloop geeft toegang tot vier goed bemeten slaapkamers. Alle kamers beschikken over praktische inbouwkasten. De grootste slaapkamer aan de voorzijde van de woning beschikt bovendien over een zonnig balkon op het zuidwesten. De badkamer is voorzien van een douche, vaste wastafel en de aansluiting voor de wasmachine.



AANTAL SLAAPKAMERS
5



EXTERNE BERGRUIMTE
Garage



METELERKAMPWEG 26

Tweede verdieping:

Via een vaste trap bereik je de tweede verdieping. Hier vind je een ruime overloop met voldoende bergruimte en een vijfde slaapkamer met dakkapel. Deze kamer kan ook uitstekend ingericht worden als thuiswerkplek. Tevens bevindt zich hier de opstelplaats van de cv-ketel (Intergas, 2022).


Algemeen:


De royale achtertuin is gelegen op het noordoosten en beschikt over een praktische achterom. In de tuin bevindt zich een vrijstaande houten berging, ideaal voor het opbergen van tuingereedschap. Daarnaast biedt de royale garage volop mogelijkheden en is deze bijvoorbeeld ook uitstekend geschikt als hobbyruimte, werkplaats of extra bergruimte.

Leuvenheim is een geliefd dorp vanwege de rustige en groene ligging. Aan de ene zijde bevinden zich de uiterwaarden van de IJssel en aan de andere zijde het prachtige Nationaal Park Veluwezoom. Voorzieningen zijn dichtbij: Brummen ligt op circa 10 minuten fietsen en de historische binnenstad van Zutphen bereik je in ongeveer 15 minuten rijden. Bovendien is de woning gunstig gelegen ten opzichte van diverse uitvalswegen, waardoor grotere steden zoals Arnhem en Apeldoorn goed te bereiken zijn.

Kortom: een ruime gezinswoning op een prachtige locatie, met volop mogelijkheden om geheel naar eigen wens te moderniseren en in te richten.


Aan deze objectinformatie kunnen geen rechten worden ontleend en deze informatie kan niet als aanbieding of offerte worden beschouwd. Indien u een aanbieding wenst, kan de makelaar deze, na goedkeuring door de opdrachtgever, op basis van specifieke gegevens verzorgen.

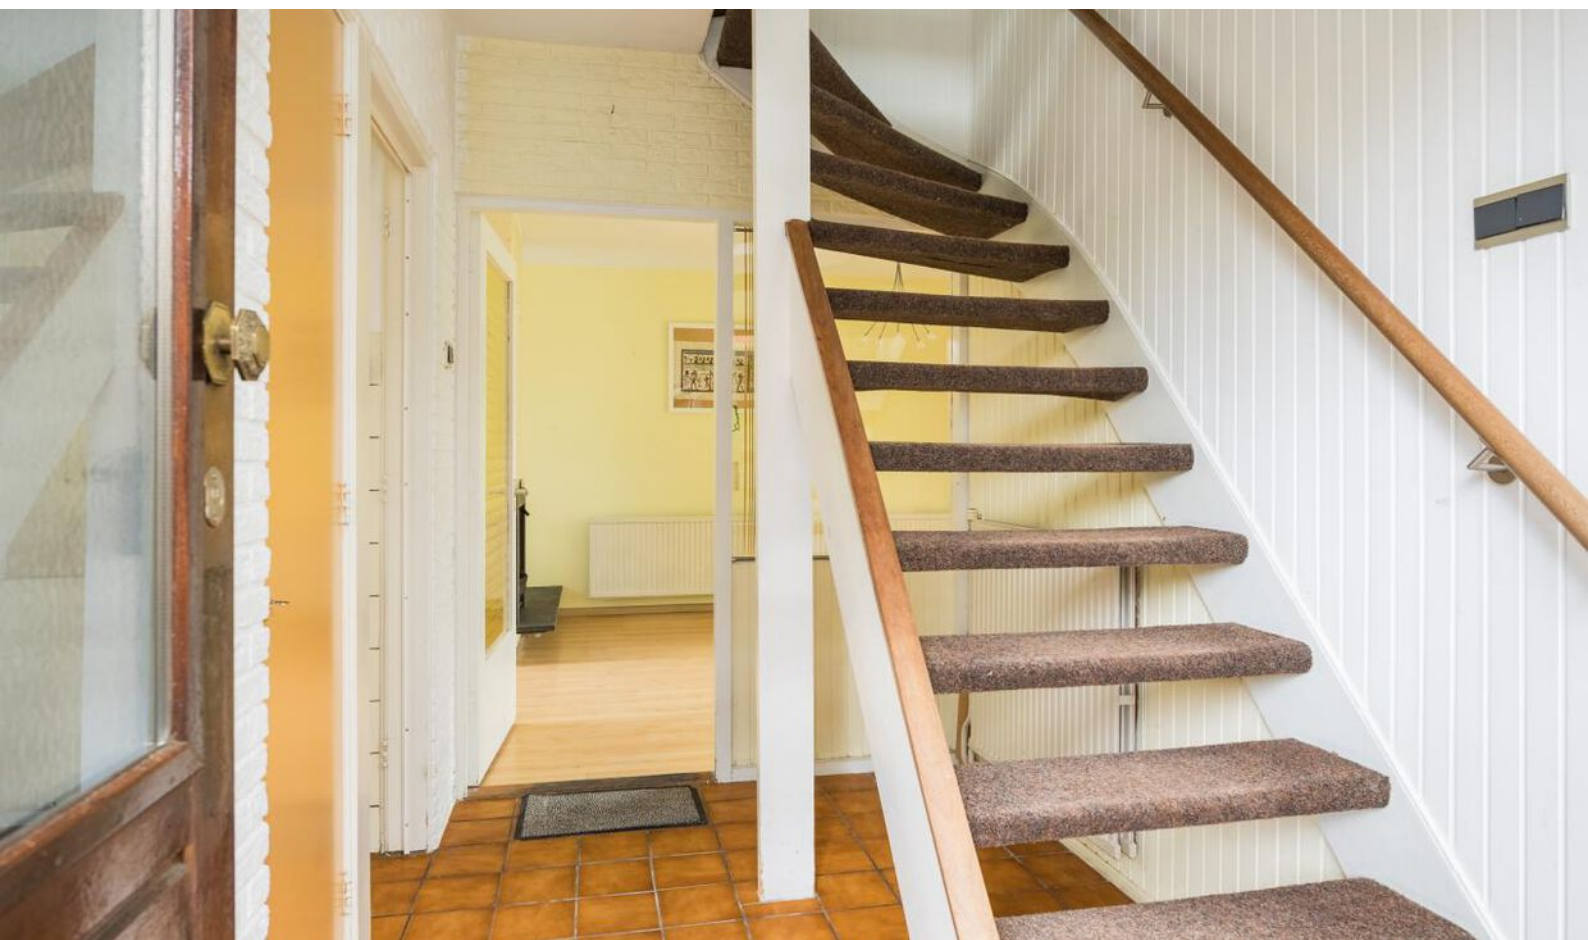

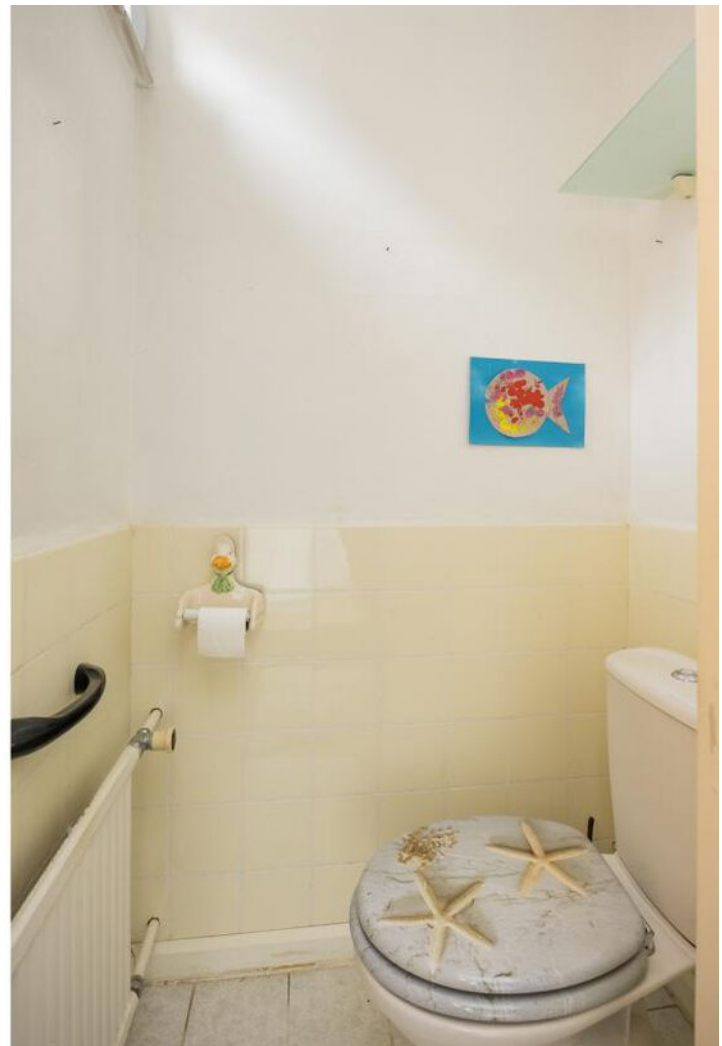







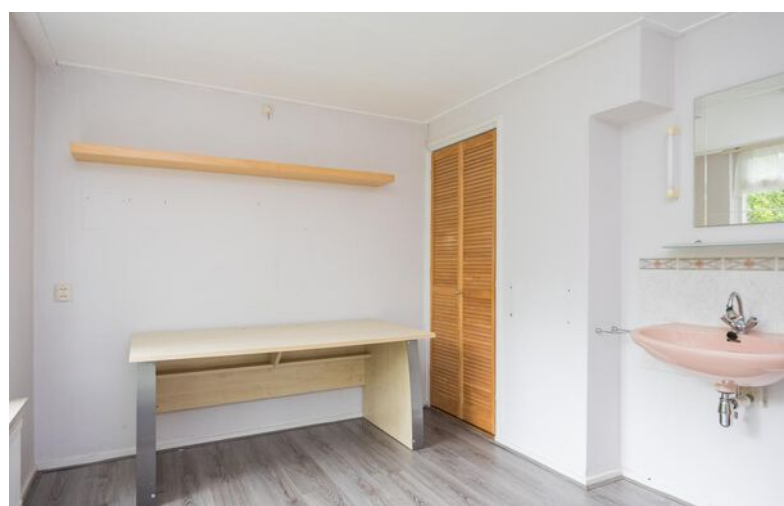




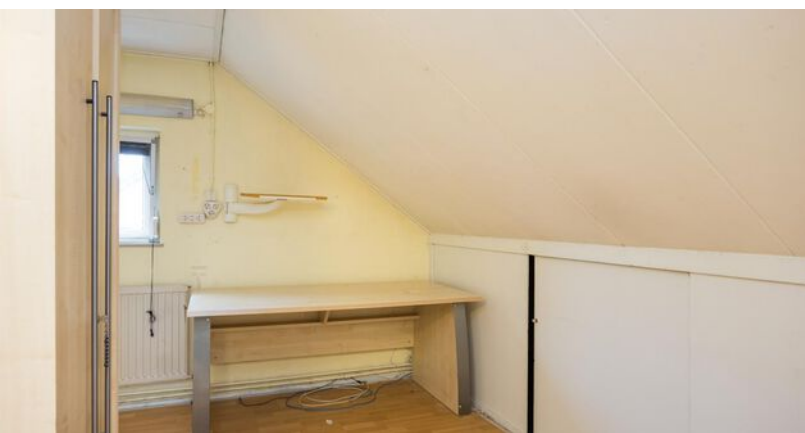


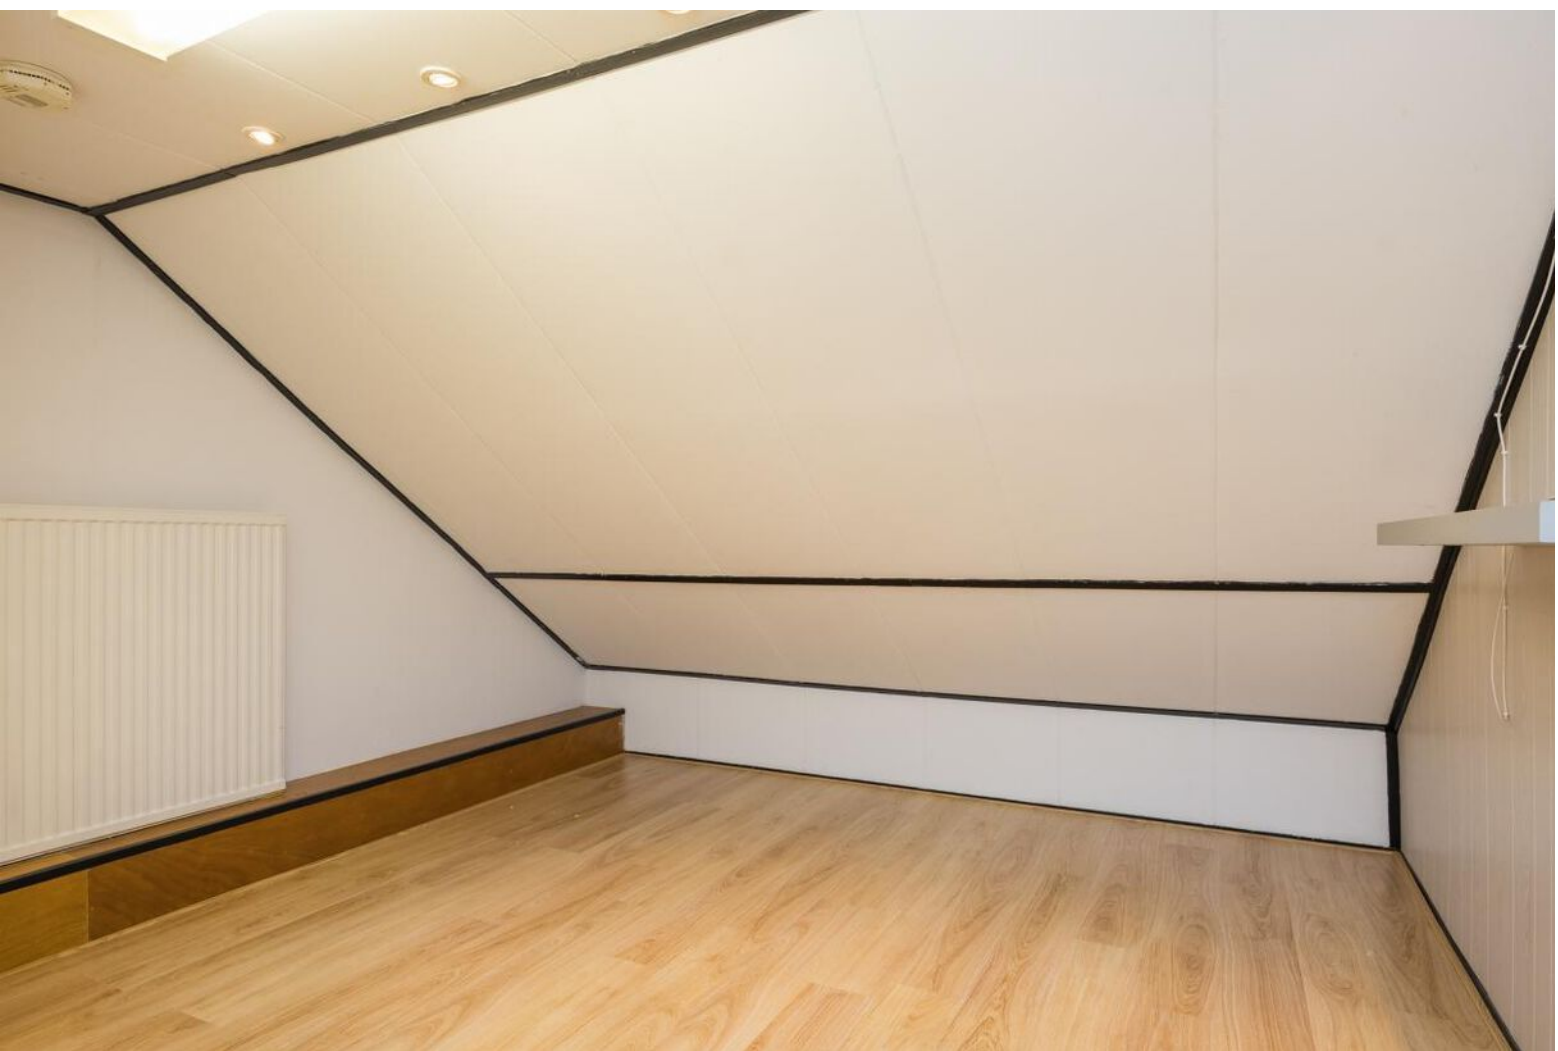





LOCATIE OP DE KAART

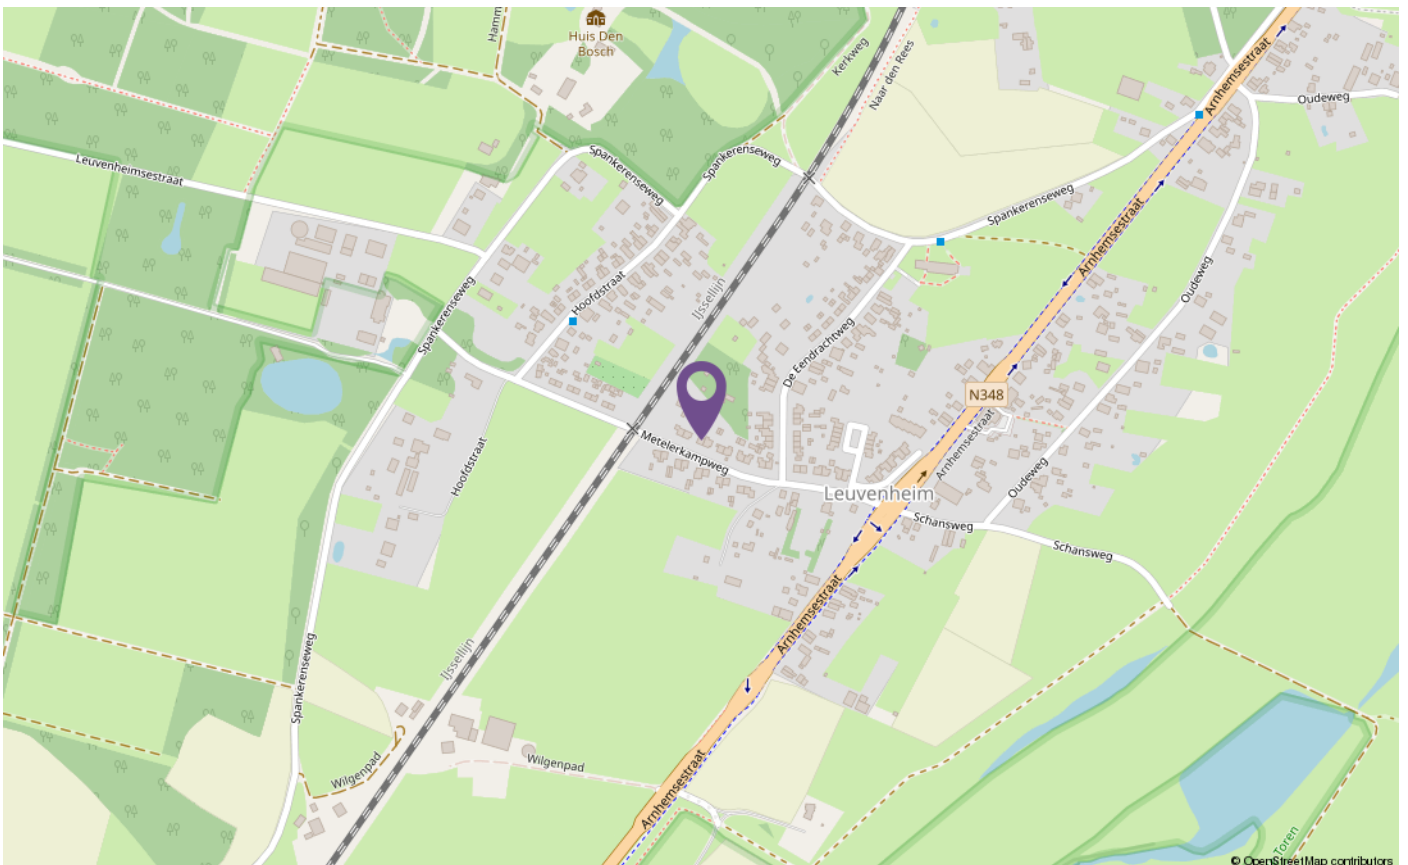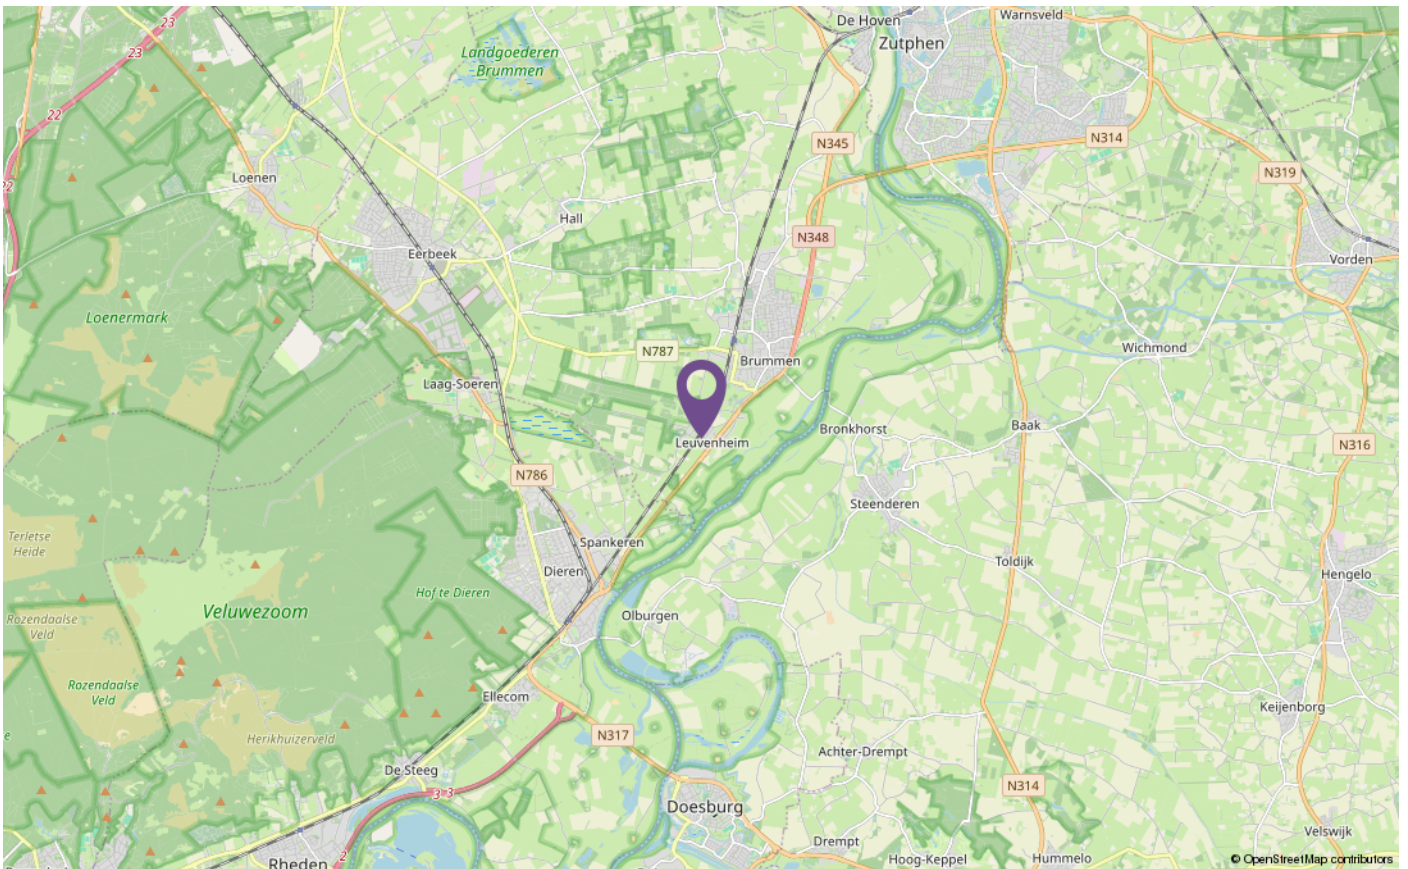

ALGEMENE VERKOOPVOORWAARDEN

Koopovereenkomst

De overeenkomst wordt gesloten op basis van een NVM-koopakte volgens het laatste model vastgelegd door de NVM, de Consumentenbond en de Vereniging Eigen Huis. Voor de verkoop zijn verkoopvoorwaarden gesteld die hieronder zijn opgenomen. Bij het uitbrengen van een bieding en het sluiten van een koopovereenkomst wordt men geacht bekend te zijn met deze verkoopvoorwaarden en deze te aanvaarden.

Waarborgsom

Op verzoek van verkoper zal bij het sluiten van de koopovereenkomst tot meerdere zekerheid voor de nakoming van de verplichtingen van koper binnen een bepaalde tijd een waarborgsom c.q. bankgarantie ter grootte van 10 procent van de overeengekomen koopsom worden verlangd.

Bouwtechnische keuring

Koper wordt in de gelegenheid gesteld de woning voor het sluiten van de koopovereenkomst te laten keuren door een erkend bouwtechnisch bureau om eventuele bouwkundige gebreken vast te stellen, danwel de woning te laten controleren op de aanwezigheid van asbesthoudende materialen en/of de grond op enige verontreiniging te laten onderzoeken. De kosten voor deze keuring komen voor rekening van de koper.

Bedenktijd

Een aspirant-koper die in zijn hoedanigheid van consument een woning koopt, krijgt drie dagen bedenktijd om de koopovereenkomst te ontbinden. Deze bedenktijd begint om 0.00 uur van de dag die volgt op de dag dat de tussen partijen opgemaakte en door beide partijen ondertekende akte (in kopie) aan de aspirant-koper ter hand is gesteld, voor welke ontvangst aspirant-koper een ontvangstbevestiging ondertekent.

Deze bedenktijd eindigt tegen 24.00 uur van de laatste dag die van de bedenktijd deel uitmaakt. Indien de bedenktijd op een zaterdag, zondag of algemeen erkende feestdag eindigt, wordt deze verlengd tot en met de eerstvolgende dag die niet een zaterdag, zondag of algemeen erkende feestdag is. De bedenktijd wordt, zo nodig, zoveel verlengd, dat daarin tenminste twee dagen voorkomen die niet een zaterdag, zondag of algemeen erkende feestdag is.


Aankoopmakelaar inschakelen

Voor deze woning treedt een medewerker van ten Hag makelaarsgroep op als verkoopmakelaar. Wij raden u aan om bij interesse in deze woning zelf ook een makelaar in te schakelen. Uw eigen aankoopmakelaar zorgt ervoor dat u de beste deal sluit en u zich niet teveel door emoties laat beïnvloeden. Hij of zij wint belangrijke informatie in over de woning zoals (verborgen) gebreken, erfdienstbaarheden, de bouwkundige staat, de omgeving en het bestemmingsplan en geeft inzicht in de reële waarde van de woning. Uw eigen aankoopmakelaar verdient zich zonder meer terug, hij of zij zal voor u de meest voordelige aankoop prijs realiseren. U koopt zekerheid én het bespaart u tijd en geld. De makelaars van ten Hag Makelaarsgroep bemiddelen ook graag voor úw aankoop wanneer u voor een woning kiest, die niet in onze portefeuille zit.


PLATTEGRONDEN




PLATTEGRONDEN

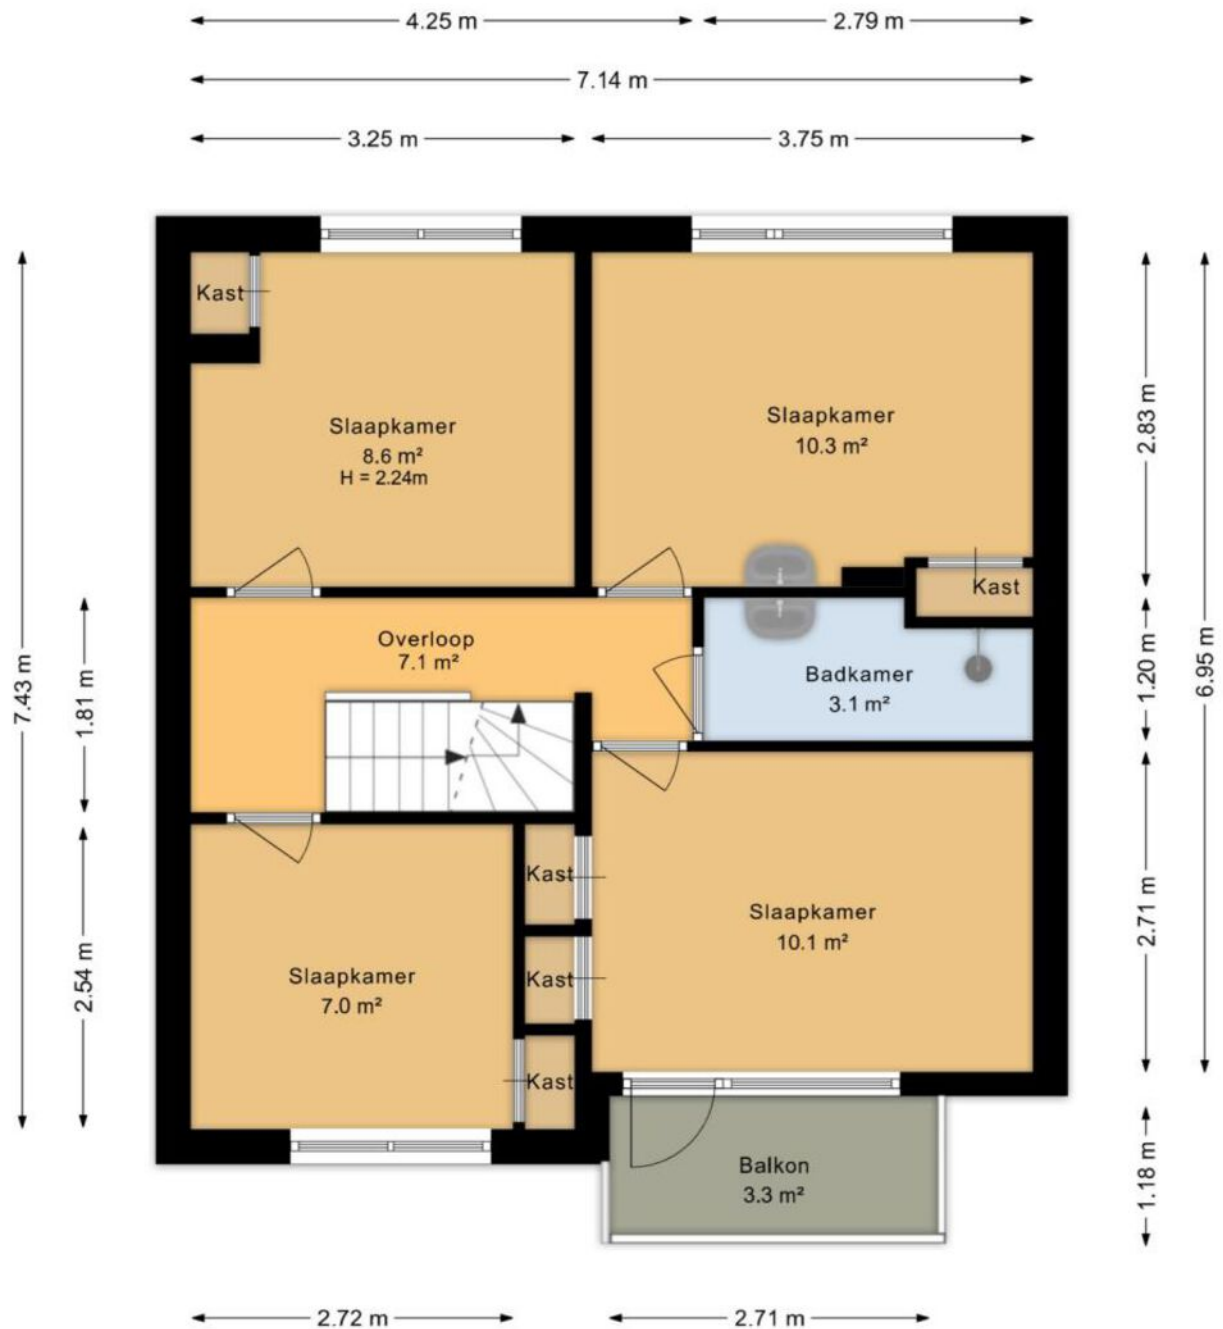

PLATTEGRONDEN

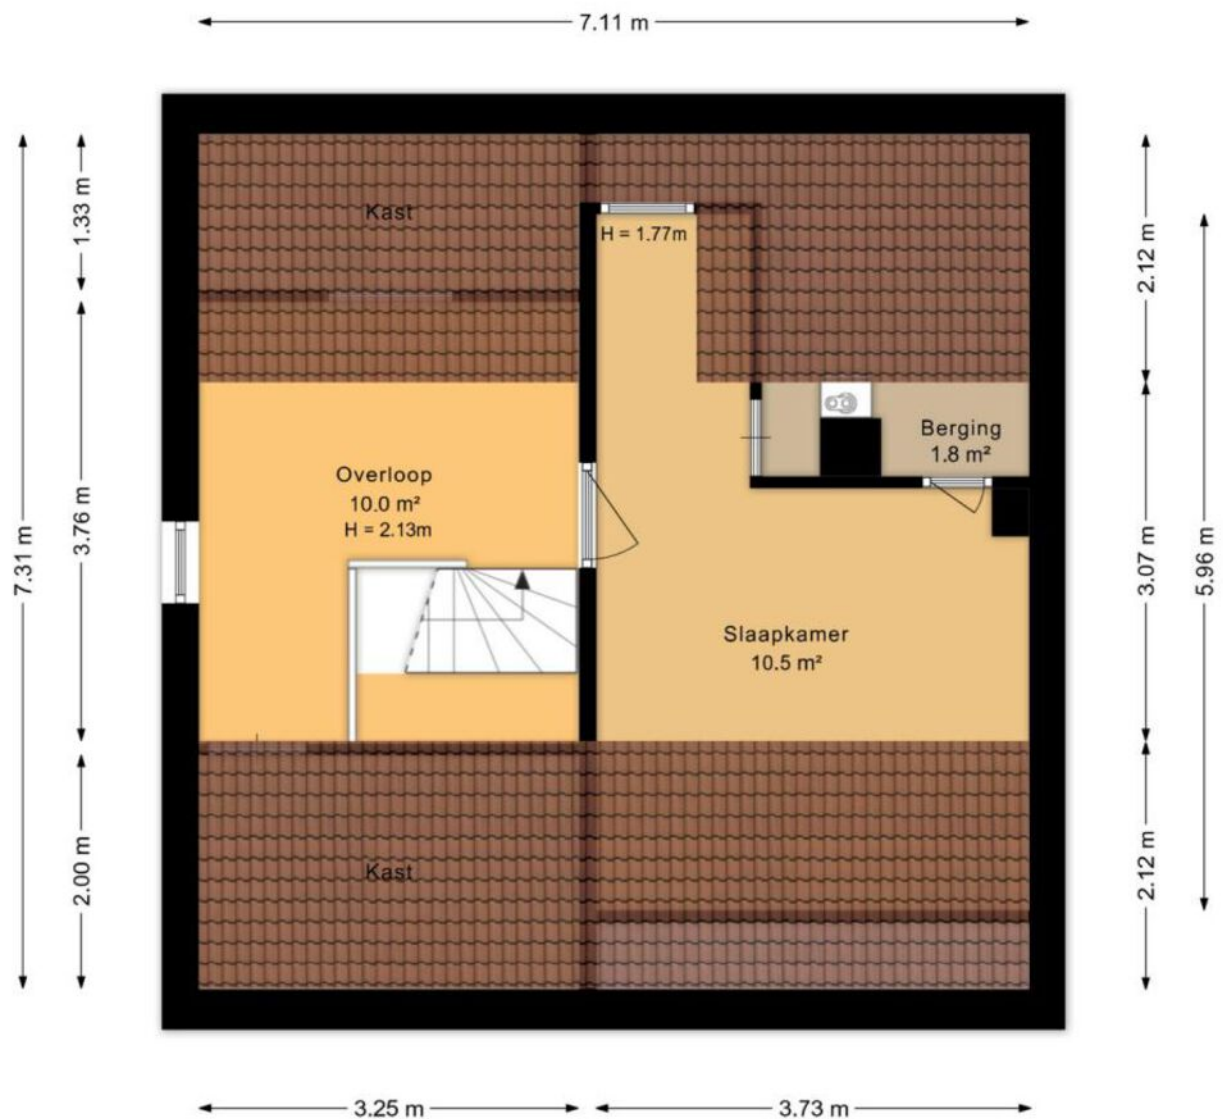

PLATTEGRONDEN

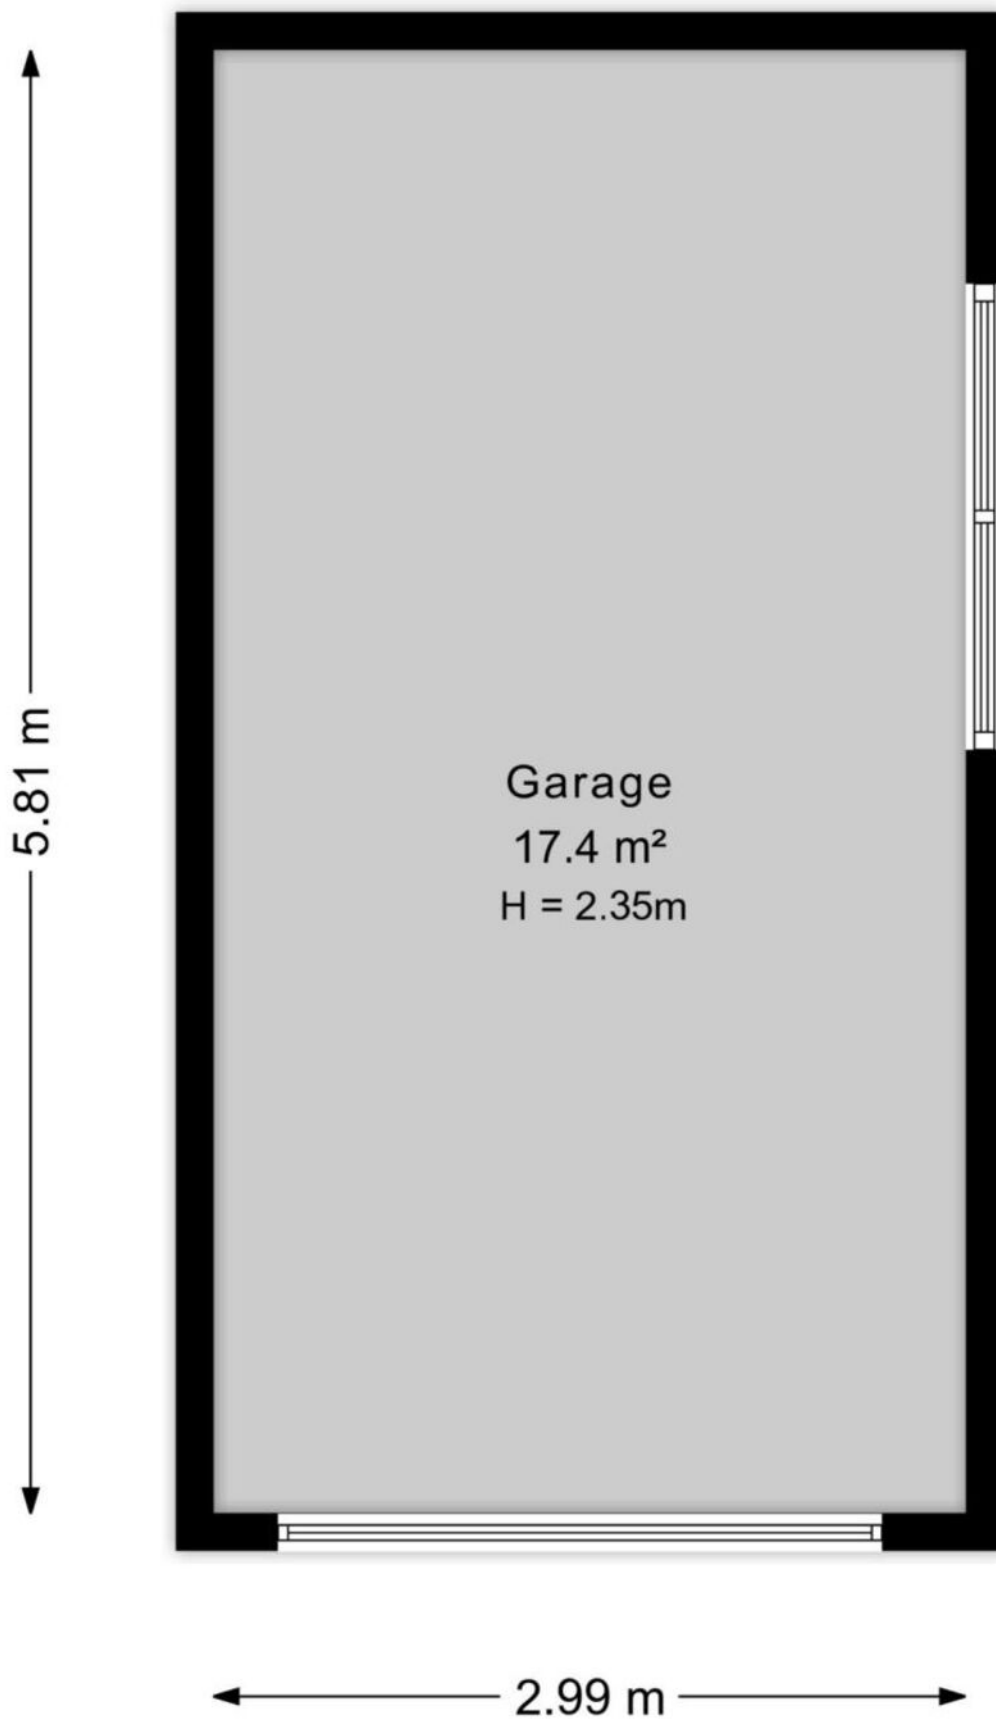

LIJST VAN ZAKEN



Lijst van zaken



Adres: Metelerkampweg 26 te Leuvenheim

Voor de onderstaande zaken -ongeacht of ze roerend dan wel onroerend zijn- geldt dat ze soms wel en soms niet in de woning achterblijven. De lijst is bedoeld om duidelijkheid te scheppen om discussies achteraf te voorkomen.

	Blijft achter	Gaat mee	Kan worden overgenomen	n.v.t.
Woning				
<i>Interieur</i>				
Verlichting, te weten:				
- inbouwspots/dimmers	☒	☐	☐	☐
- losse (hang)lampen	☒	☐	☐	☐
(Losse)kasten, legplanken, te weten:				
- legplanken in inbouwkast	☒	☐	☐	☐
Raamdecoratie/zonwering binnen, te weten:				
- gordijnrails	☒	☐	☐	☐
- gordijnen	☒	☐	☐	☐
- vitrages	☒	☐	☐	☐
- rolgordijnen	☒	☐	☐	☐
- lamellen	☒	☐	☐	☐
- (losse) horren/rolhorren	☒	☐	☐	☐
Vloerdecoratie, te weten:				
- vloerbedekking	☒	☐	☐	☐
- laminaat	☒	☐	☐	☐
- plavuizen / tegels	☒	☐	☐	☐
(Voorzet) openhaard met toebehoren	☒	☐	☐	☐
Keuken				
Keukenblok (met bovenkasten)	☒	☐	☐	☐
Keuken (inbouw)apparatuur, te weten:				
- kookplaat (elektrisch = niet aangesloten)	☒	☐	☐	☐
- afzuigkap	☒	☐	☐	☐
- oven	☒	☐	☐	☐
- koel-vriescombinatie	☒	☐	☐	☐
- vaatwasser	☒	☐	☐	☐
Sanitair/sauna				
Toiletaccessoires:				
- Closetrolhouder	☒	☐	☐	☐
Badkameraccessoires:				
- douche	☒	☐	☐	☐
- wastafel	☒	☐	☐	☐
- planchet	☒	☐	☐	☐
- spiegel	☒	☐	☐	☐

LIJST VAN ZAKEN



Lijst van zaken



	Blijft achter	Gaat mee	Kan worden overgenomen	n.v.t.
<i>Exterieur/installaties/veiligheid/energiebesparing</i>				
Brievenbus	☒	☐	☐	☐
Kluis	☒	☐	☐	☐
(Voordeur)bel	☒	☐	☐	☐
Rookmelders	☒	☐	☐	☐
Mechanische ventilatie	☒	☐	☐	☐
(Klok)thermostaat	☒	☐	☐	☐
Warmwatervoorziening, te weten:				
- CV-installatie	☒	☐	☐	☐
Screens	☒	☐	☐	☐
Telefoonaansluiting/internetaansluiting	☒	☐	☐	☐
<i>Tuin</i>				
<i>Inrichting</i>				
Tuinaanleg/bestrating	☒	☐	☐	☐
Beplanting	☒	☐	☐	☐
<i>Verlichting/installaties</i>				
Buitenverlichting	☒	☐	☐	☐
Tijd- of schemerschakelaar/bewegingsmelder	☒	☐	☐	☐
<i>Bebouwing</i>				
Tuinhuis	☒	☐	☐	☐
<i>Overig</i>				
Overige tuin, te weten:				
- (sier)hek	☒	☐	☐	☐
- vijver met toebehoren	☒	☐	☐	☐

LIJST VAN ZAKEN



Lijst van zaken



Overig

Zijn er zaken die geen eigendom zijn van verkoper omdat er sprake is van een leasecontract of huurcontract. Zo ja, neemt verkoper de zaak mee of wordt het betreffende contract overgenomen?

Ja

Nee

Gaat mee

Wordt overgenomen door koper

CV

☒

☐

☐

☒

Voor akkoord,

Verkoper(s)

Plaats:

Datum:

Handtekening:

.....
(J. van Bergen)

Koper(s)

Plaats:

Datum:

Handtekening:

.....
(naam invullen)

Plaats:

Datum:

Handtekening:


.....
(naam invullen)



KADASTER

Kadastrale kaart

Uw referentie: W Metelerkampw. 26

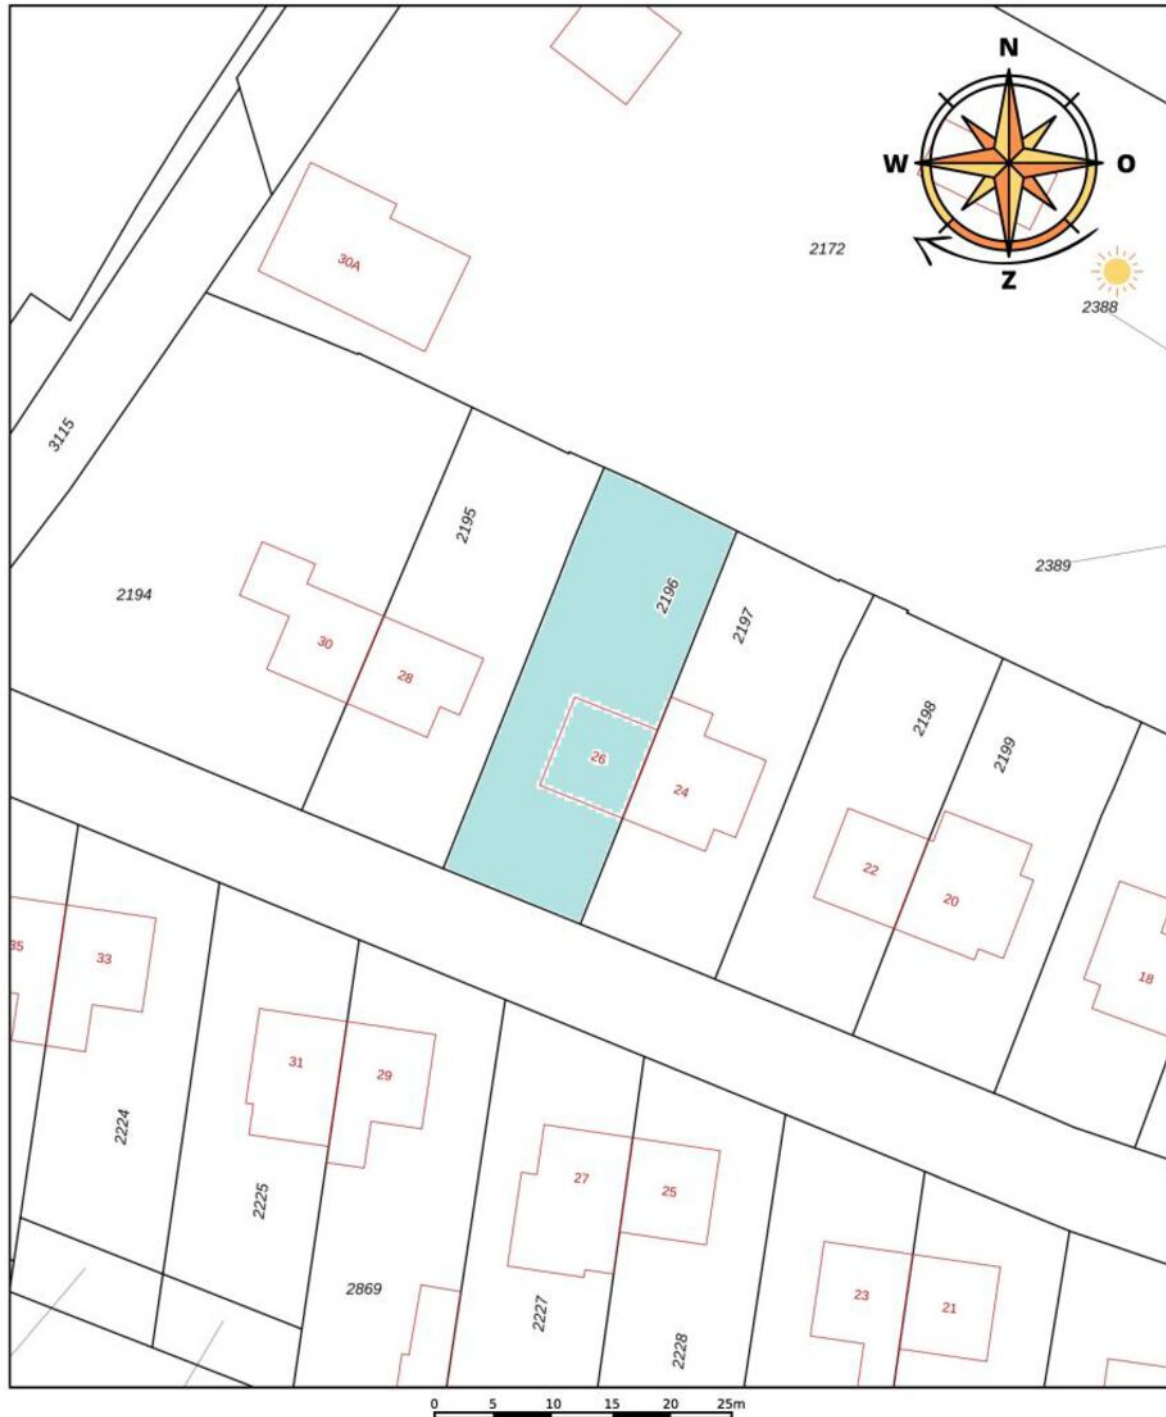

12345 25 Deze kaart is noordgericht Perceelnummer Huisnummer Vastgestelde kadastrale grens Voorlopige kadastrale grens Administratieve kadastrale grens Bebouwing	Schaal 1: 500 Kadastrale gemeente Brummen Sectie H Perceel 2196	kadaster 
---	---	---

Voor een eensluidend uittreksel, geleverd op 13 april 2026
De bewaarder van het kadaster en de openbare registers

Aan dit uittreksel kunnen geen betrouwbare maten worden ontleend.
De Dienst voor het kadaster en de openbare registers behoudt zich de intellectuele eigendomsrechten voor, waaronder het auteursrecht en het databankenrecht.

LET OP:
duurzaamheid
was nog nooit
zo eenvoudig
en lonend!

Transformeer uw huis naar een duurzaam paradijs met onze innovatieve hypotheek en verzekeringen

Bij Hypotheeknet | ten Hag begrijpen we dat het tijd is om actie te ondernemen en een positieve impact op ons milieu te maken. Met onze duurzame hypotheek en verzekeringen beschermt u niet alleen uw huis, maar draagt u ook bij aan een groenere toekomst.

Hypotheek

Stelt u zich eens voor: zonnepanelen die zonne-energie opwekken, een warmtepomp die uw huis efficiënt verwarmt, en een regenwateropvangsysteem dat kostbaar water bespaart. Dit zijn slechts enkele van de vele duurzame upgrades die u met onze hypotheek en verzekeringen kunt realiseren.

Verzekeringen

Wat maakt onze verzekeringsoplossingen voor verduurzaming zo uniek? We bieden niet alleen uitgebreide dekking voor uw duurzame investeringen, maar ook ondersteuning gedurende het hele proces. Onze deskundige adviseurs staan klaar om u te helpen bij het kiezen van de juiste dekking die aansluit bij duurzame maatregelen.

Wanneer u kiest voor Hypotheeknet | ten Hag, kiest u voor gemoedsrust en een duurzame toekomst. Onze verzekeringsoplossingen bieden niet alleen financiële bescherming, maar u levert ook een positieve bijdrage aan het milieu. Bovendien belonen we milieubewuste klanten met aantrekkelijke kortingen en beloningen.

Waarom wachten?

Neem vandaag nog de eerste stap
naar een duurzamer leven!

Bel 053-850 60 70 of bezoek onze website op
www.tenhag.nl om meer te weten te komen over de
mogelijkheden op het gebied van verduurzaming.

Arjan Bakker

Hypotheekadviseur

Vrolijk, behulpzaam en betrouwbaar. Arjan staat vanuit kantoor Enschede, Deventer en Doetinchem klaar voor iedereen en helpt je met een lach op zijn gezicht. Met zijn positieve instelling en bereidheid om mee te denken, weet hij van elke uitdaging iets moois te maken en zorgt hij voor een fijne samenwerking.



Services

Een hypotheek afsluiten doet u niet iedere dag. De hypotheekadviseurs van HypotheekNet - ten Hag gelukkig wel. Zij zorgen ervoor dat u de beste optie vindt die bij uw situatie past.

- ✓ REGIONALE KENNIS
- ✓ LANDELIJK NETWERK

Weten hoeveel u kunt financieren?

Bent u opzoek naar een nieuwe woning en benieuwd hoeveel u exact kan financieren? Neem contact met ons op!

- ✓ ONAFHANKELIJKE ADVISEURS
- ✓ GUNSTIGSTE HYPOTHEEK VOOR U



Neem contact op voor meer informatie met Arjan via:

HypotheekNet - ten Hag

053 850 6004

binnendienst@hypnet.nl of
a.bakker@tenhag.nl

HYPOTHEEKNET



Bij ons vindt u altijd de hypotheek die bij úw toekomst past!

Een hypotheek afsluiten doet u niet iedere dag. Als het goed is gaat uw hypotheek jaren mee, misschien zelfs wel voor de rest van uw leven. Daarom gaat u bij de keuze voor een hypotheek niet over één nacht ijs. U laat zich uitgebreid adviseren over de mogelijkheden, waarbij uw persoonlijke situatie en uw toekomstplannen het uitgangspunt zijn.

Kortom, voor uitgebreid deskundig hypotheekadvies gaat u naar HypotheekNet!

HypotheekNet is een onafhankelijke, landelijke keten waar de adviseurs u helpen de hypotheek te vinden die het beste bij u past. Wij behoren tot de grootste hypotheekadviseurs van Nederland.

U heeft bij HypotheekNet keuze uit alle gerenommeerde geldverstrekkers, waardoor u een goede vergelijking kunt maken. De adviseurs van HypotheekNet weten wat er speelt in de markt.

Neem gerust contact met ons op!

Bel ons voor een afspraak via telefoonnummer (053)8506004, of kijk voor meer informatie op <https://financieel.tenhag.nl/hypotheken/>

OPSTALVERZEKERING

De woning moet goed beschermd zijn tegen alle risico's van buitenaf. Graag maken wij van deze gelegenheid gebruik om u te attenderen op onze woonhuisverzekering. Deze dekt onder andere de schade als gevolg van brand, ontploffing, blikseminslag, inbraak, diefstal, storm, waterschade, rook- en roet, neervallen van luchtvaartuigen, aanrijding en aanvaring, omvallen van bomen en (indien gewenst) alle van buiten komende onheilen. De opstalverzekering kan ondergebracht worden in het door ons speciaal ontwikkelde ten Hag Privé-Pakket. Het ten Hag Privé-Pakket is een bijzonder slimme en voordelige manier van verzekeren. Vrijwel alle gangbare (gezins)verzekeringen kunnen in het pakket ondergebracht worden in drie verschillende categorieën te weten: wonen, verkeer en recreatie. Denkt u hierbij aan de inboedel-, aansprakelijkheid-, rechtsbijstand-, auto en bijvoorbeeld de doorlopende reisverzekering. Het ten Hag Privé-Pakket kent een aantal aantrekkelijke voordelen zoals:

- Pakketkorting vanaf 3 verzekeringen: Hoe meer verzekeringen er ondergebracht worden in het pakket des te hoger wordt de pakketkorting. Deze kan zelfs oplopen tot maar liefst 10 % bij 6 of meer verzekeringen.
- Termijnbetaling zonder kostenopslag: U bepaalt dus zelf of u per maand, half jaar, kwartaal of per jaar uw premie wilt voldoen. Voor de premie maakt dit geen verschil.
- Één polisblad: Al uw verzekeringen komen overzichtelijk op één polisblad, Mijn pagina: Eenvoudig en snel uw eigen polisgegevens beheren via www.financieel.tenhag.nl/
- Dekking: Zeer ruime dekking tegen alle plotselinge en onvoorziene van buiten komende onheilen voor de opstal- en inboedelverzekering



Wilt u meer weten over onze financiële dienstverlening?

Neem dan gerust contact met ons op! Indien u dit wenst kunnen wij u in een persoonlijk gesprek verder informeren over de mogelijkheden. (053) 850 60 70



INTERESSE IN DEZE WONING? NEEM CONTACT MET ONS OP!

Boulevard 1945 nr. 20 | 7511 AE | Enschede
053-8506070 | enschede@tenhag.nl | tenhag.nl



Marc Suurmeijer
m.suurmeijer@tenhag.nl
06-14658190

Volg ons op social media!

