



Varkensstraat 48, Arnhem

Omschrijving

Jouw eerste eigen plek midden in Arnhem!

Instapklaar, modern en volledig gerenoveerd: deze benedenwoning combineert stijl met comfort, ideaal voor first-time buyers. Met cafés, restaurants, winkels binnen handbereik, woon je hier midden in het bruisende stadsleven met de Korenmarkt letterlijk om de hoek.

Highlights:

- Luxe keuken met inductie kookplaat
- Strakke badkamer met royale inloepdouche
- Visgraat laminaatvloer door de hele woning
- Energielabel B, gasloos en infraroodverwarming

Indeling: entree, open keuken, woonkamer, slaapkamer, badkamer en wasruimte/berging.

Bouwjaar	1860
Woonoppervlakte	58 m ²
Inhoud	205 m ³

































Locatie

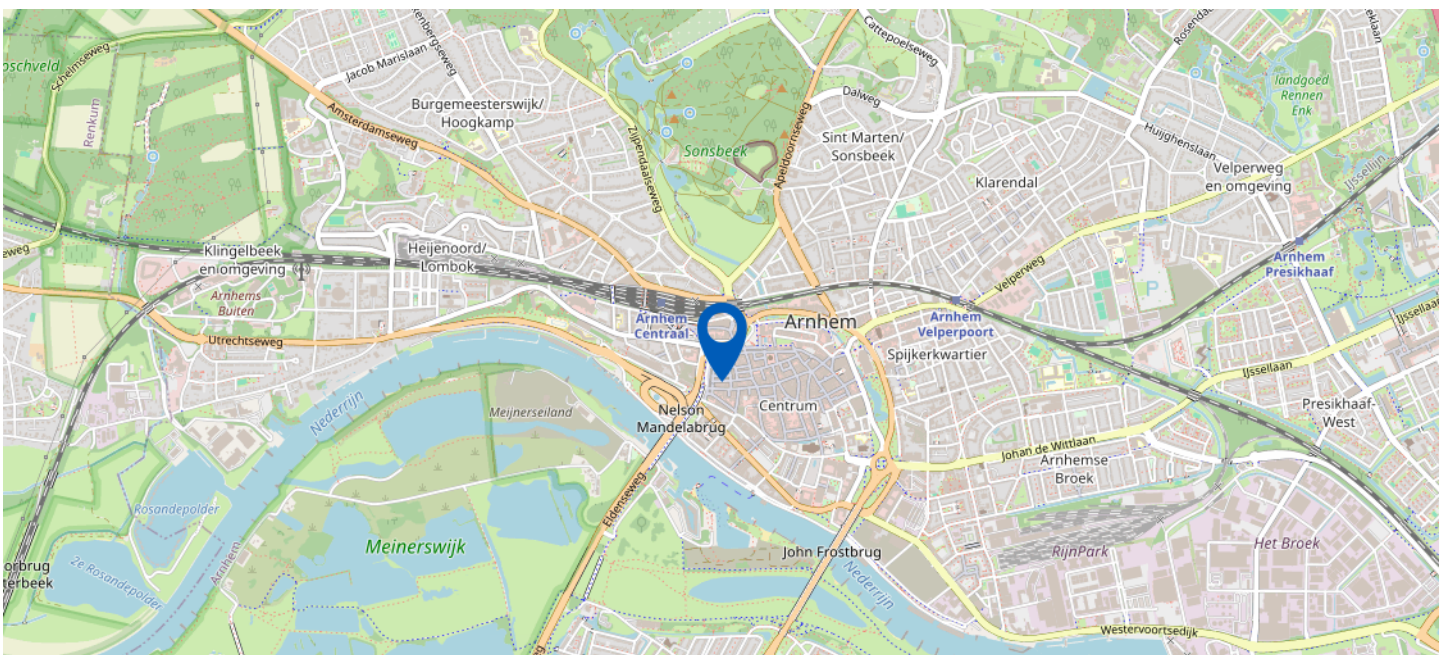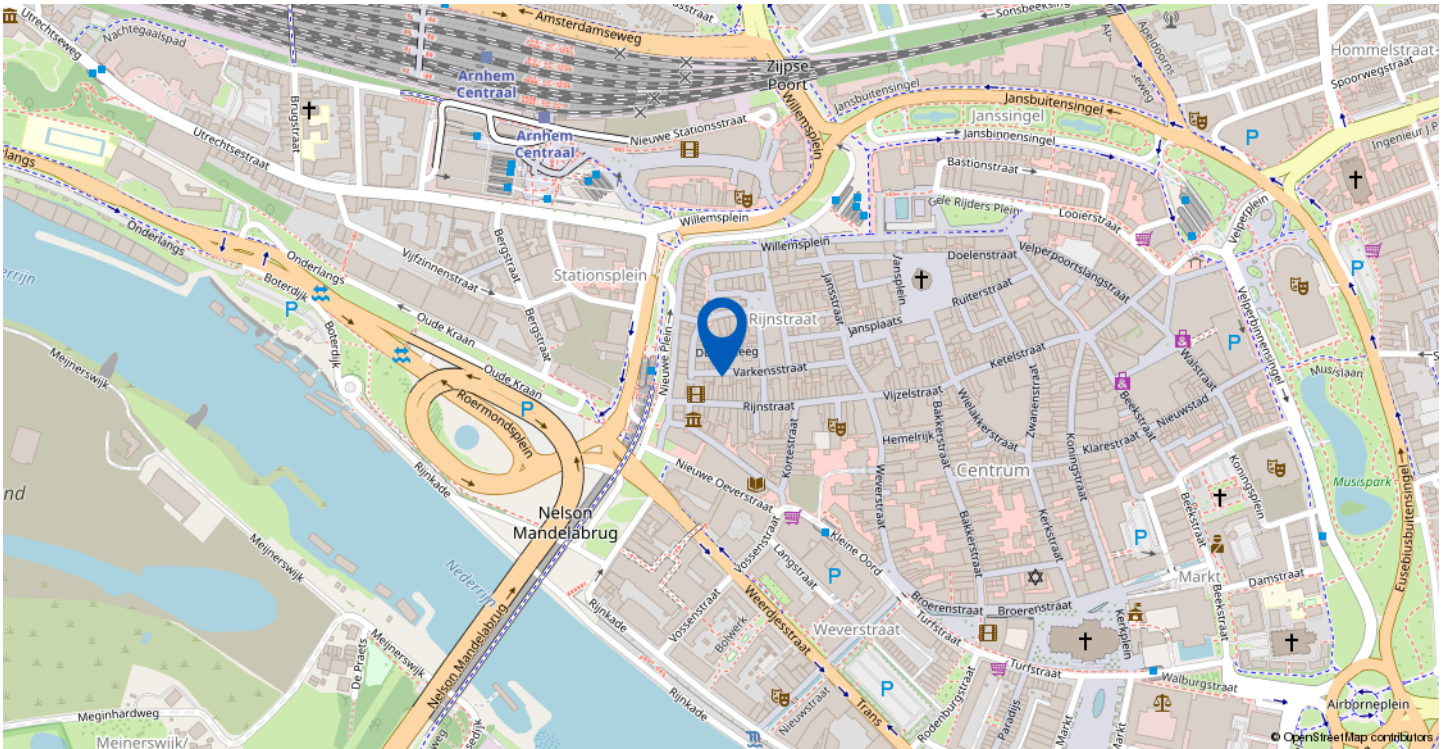

Varkensstraat 48, Arnhem

Kadastrale kaart

Uw referentie: VARKENSSTRAAT 48



12345

25

— Vastgestelde kadastrale grens

— Voorlopige kadastrale grens

— Administratieve kadastrale grens

— Bebouwing

Deze kaart is noordgericht

Perceelnummer

Huisnummer

Vastgestelde kadastrale grens

Voorlopige kadastrale grens

Administratieve kadastrale grens

Bebouwing

Schaal 1: 500

Kadastrale gemeente Arnhem

Sectie O

Perceel 1612

kadaster

Voor een eensluidend uittreksel, geleverd op 30 maart 2026


De bewaarder van het kadaster en de openbare registers

Aan dit uittreksel kunnen geen betrouwbare maten worden ontleend.

De Dienst voor het kadaster en de openbare registers behoudt zich de intellectuele eigendomsrechten voor, waaronder het auteursrecht en het databankenrecht.

Plattegrond appartement

Varkensstraat 48 - Arnhem
Appartement

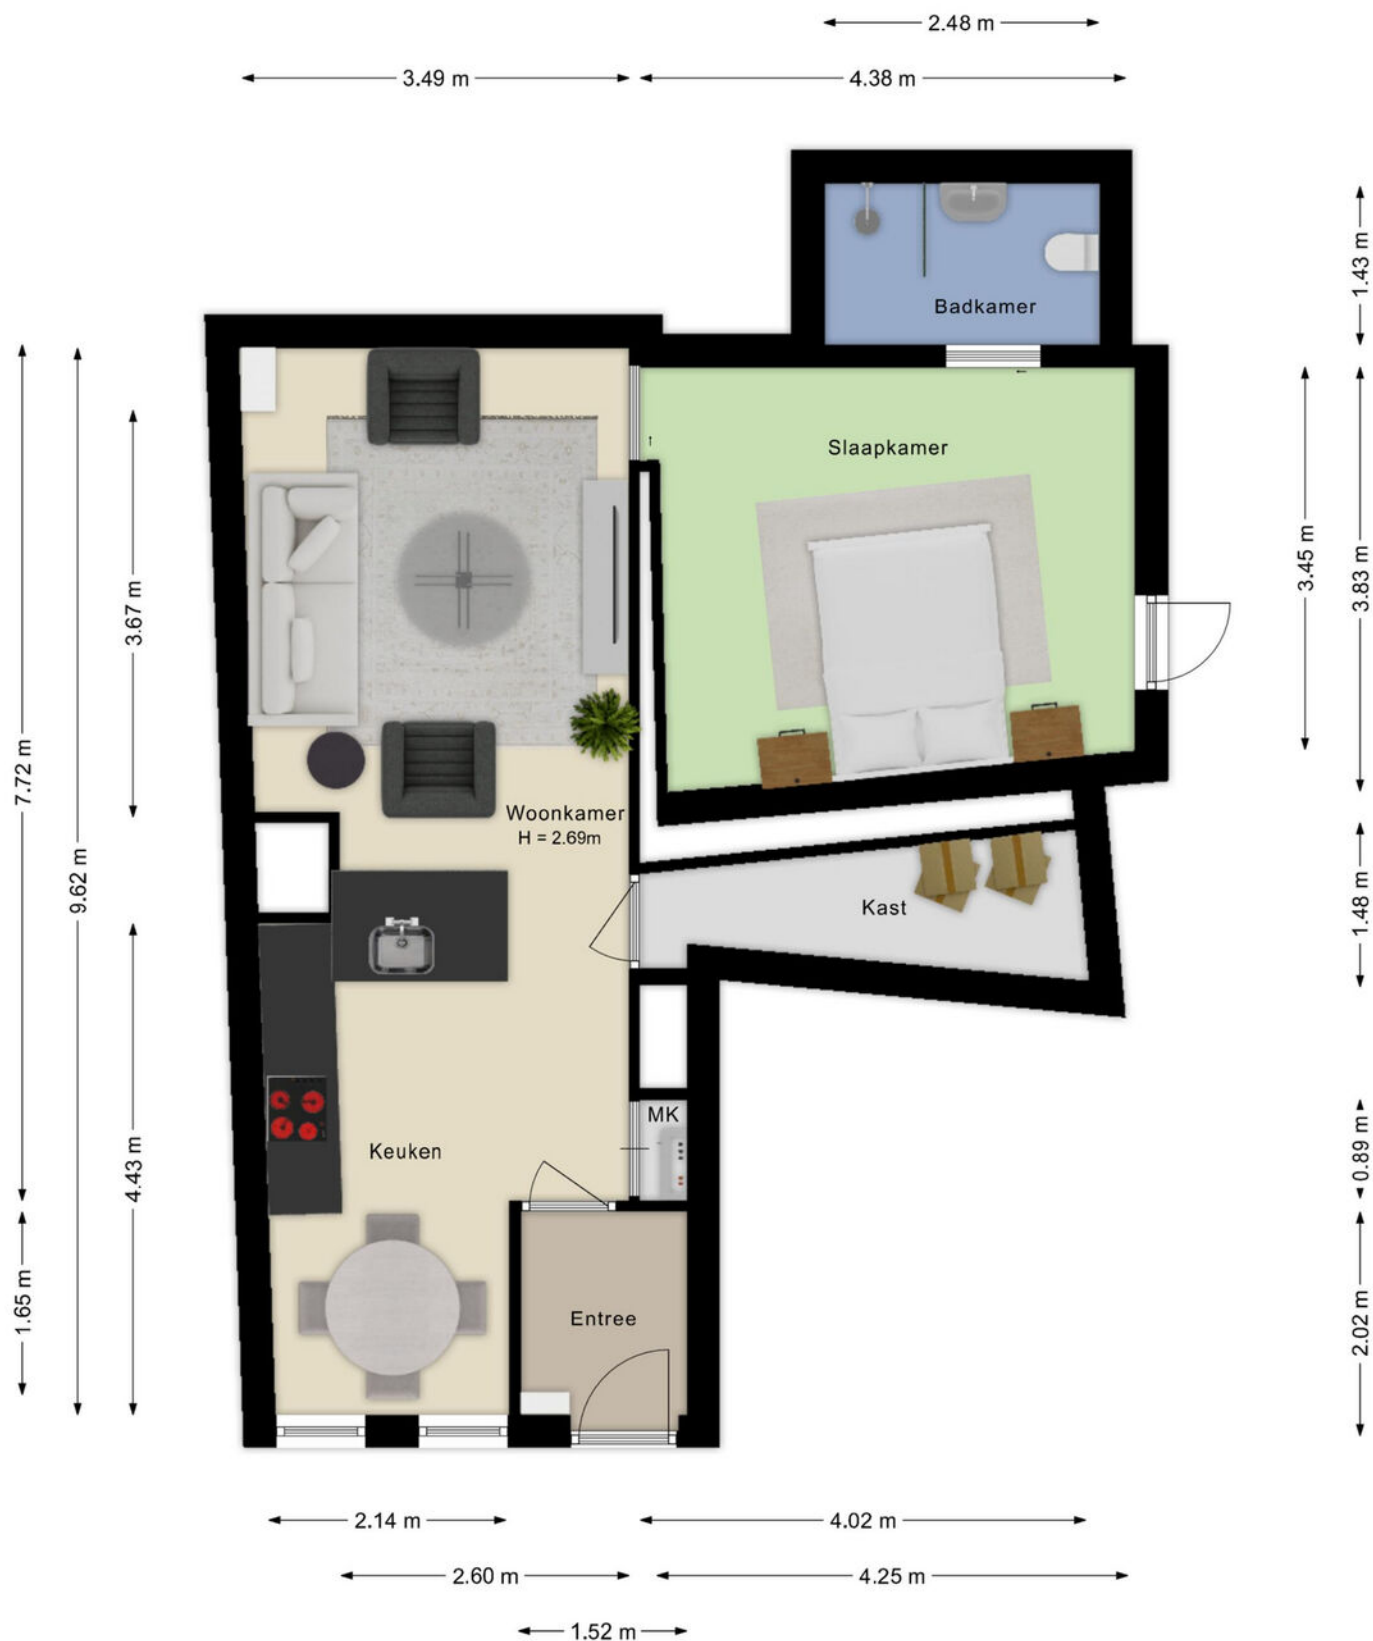

De plattegronden zijn voor promotionele doeleinden en ter indicatie.
Aan de plattegronden kunnen geen rechten worden ontleend.




Plattegrond appartement 3D



Gebruiksoppervlak wonen

Varkensstraat 48 - Arnhem
Appartement

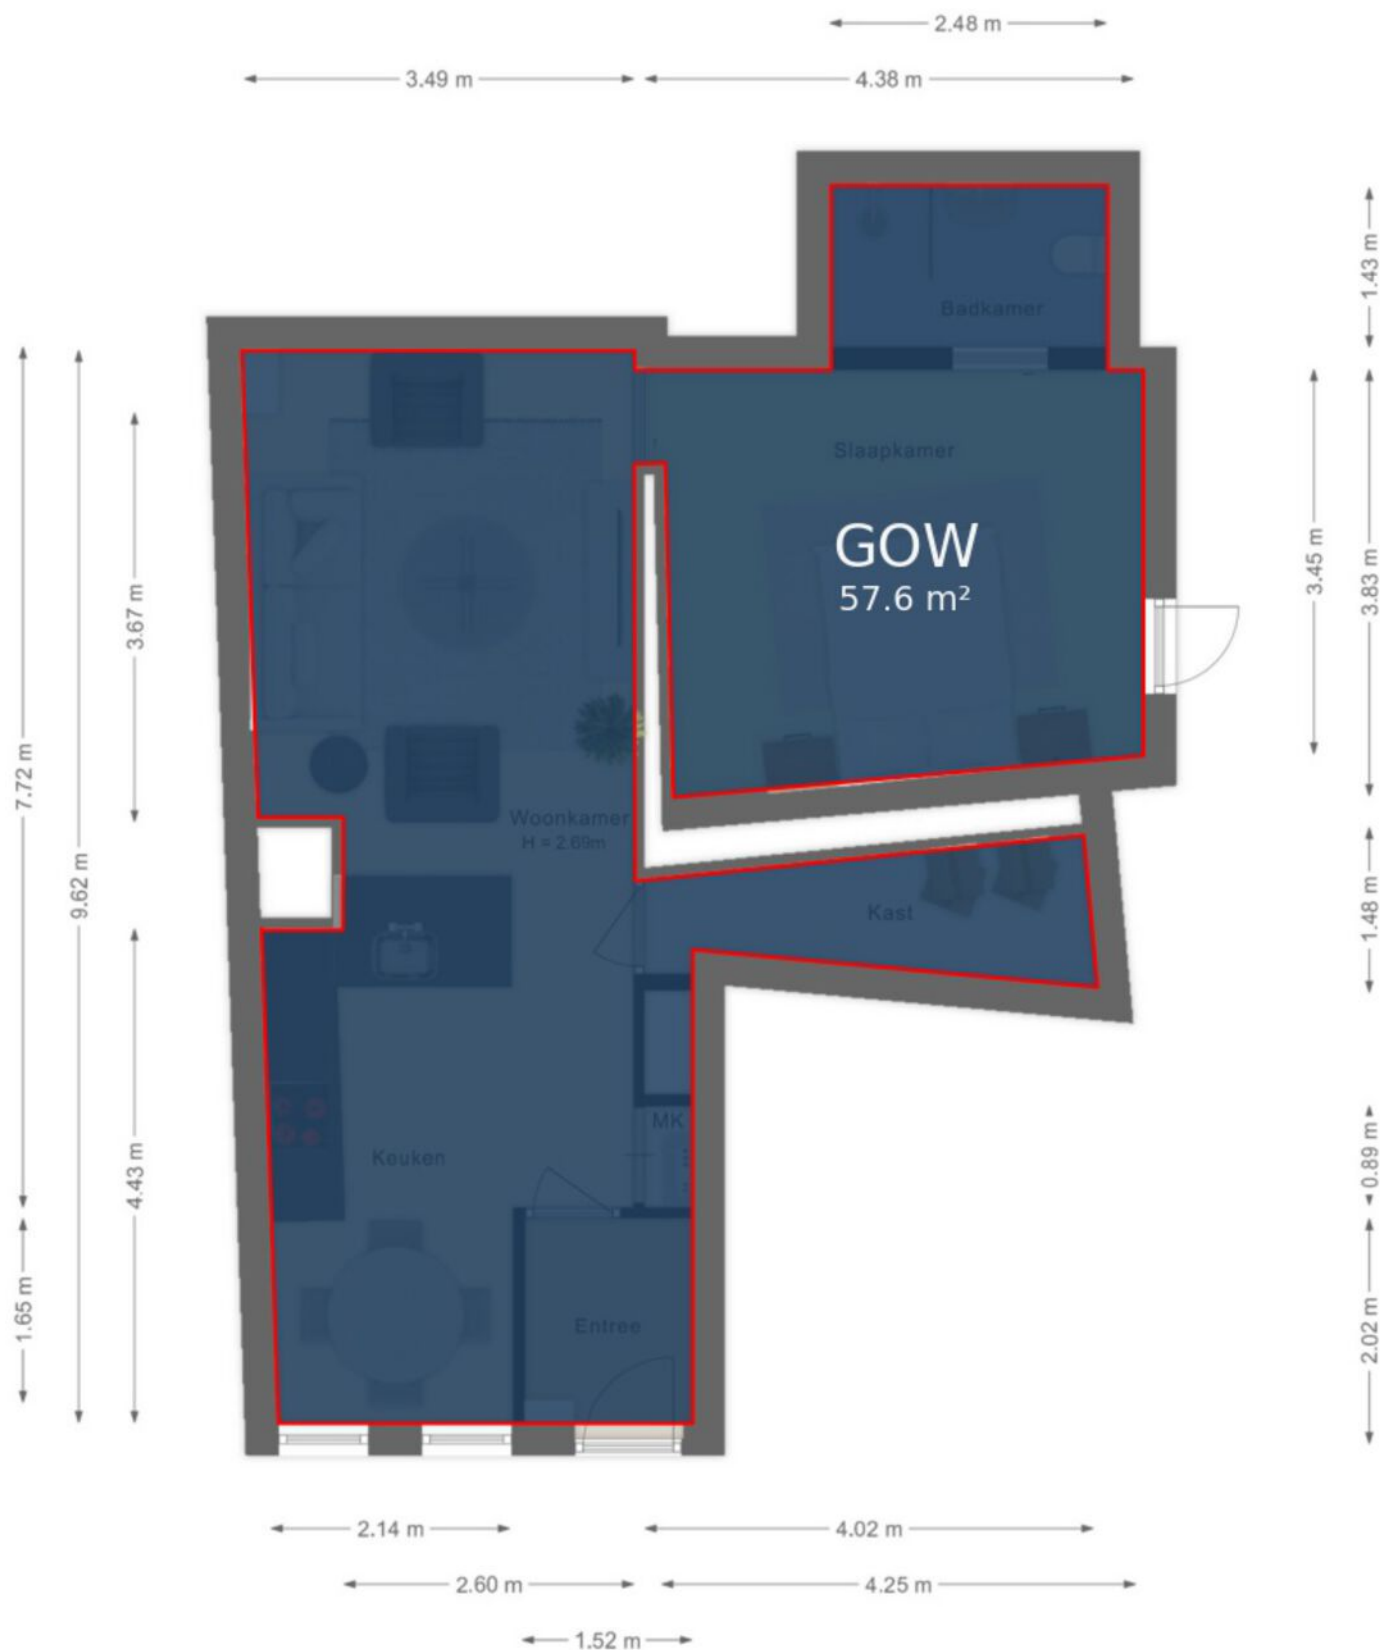

De plattegronden zijn voor promotionele doeleinden en ter indicatie.
Aan de plattegronden kunnen geen rechten worden ontleend.



LIJST VAN ZAKEN

	Blijft achter	Gaat mee	Ter overname
Woning - Interieur			
Verlichting, te weten			
- inbouwspots/dimmers	X		
Vloerdecoratie, te weten			
- laminaat	X		
Woning - Keuken			
Keukenblok (met bovenkasten)	X		
Keuken (inbouw)apparatuur, te weten			
- kookplaat	X		
- afzuigkap	X		
Woning - Sanitair/sauna			
Badkamer met de volgende toebehoren			
- douche (cabine/scherf)	X		
- wastafel	X		
- toilet	X		
- toiletrolhouder	X		
- toiletborstel(houder)	X		
Woning - Exterieur/installaties/veiligheid/energiebesparing			
Brievenbus	X		
(Klok)thermostaat	X		
Warmwatervoorziening, te weten			
- boiler	X		



de sleutel tot nieuw woongeluk!

BELANGRIJKE INFORMATIE

Bij woningen ouder dan 30 jaar wordt standaard de "ouderdomsclausule" opgenomen. Deze luidt: Het is koper bekend dat de onroerende zaak meer dan (...) jaar oud is, wat betekent dat de eisen die aan de bouwkwaliteit gesteld mogen worden aanzienlijk lager liggen dan bij nieuwe woningen. In afwijking van artikel 6.3. van deze koopakte en artikel 7:17 lid 1 en 2 BW komt het geheel of ten dele ontbreken van één of meer eigenschappen van de onroerende zaak voor normaal en bijzonder gebruik en het eventueel anderszins niet-beantwoorden van de zaak aan de overeenkomst voor rekening en risico van koper.

Bij woningen met een eerder bouwjaar dan 2005 wordt standaard de "asbestclausule" opgenomen. Deze luidt: In de onroerende zaak kunnen asbesthoudende stoffen/ materialen aanwezig zijn. Indien deze worden verwijderd dienen door koper maatregelen en voorzieningen te worden getroffen die de wetgeving voorschrijft. Koper verklaart met deze wetgeving bekend te zijn en aanvaardt alle aansprakelijkheid en gevolgen die uit de aanwezigheid van asbest en/of de verwijdering van asbest uit de onroerende zaak kan voortvloeien. In afwijking van artikel 6.3. van deze koopakte en artikel 7:17 lid 1 en 2 BW komt het geheel of ten dele ontbreken van één of meer eigenschappen van de onroerende zaak voor normaal en bijzonder gebruik en het eventueel anderszins niet-beantwoorden van de zaak aan de overeenkomst als gevolg van de aanwezigheid van enig asbest in welke samenstelling en/of op welke plaats dan ook voor rekening en risico van koper.

Koper is ermee bekend dat verkoper het verkochte nooit zelf feitelijk heeft gebruikt en dat verkoper derhalve koper niet kan informeren over eigenschappen respectievelijk gebreken aan het verkochte waarvan verkoper op de hoogte zou kunnen zijn geweest als hij het verkochte zelf feitelijk had gebruikt. In verband hiermee zijn partijen, in afwijking van artikel 6.3. van deze koopakte, overeengekomen dat dergelijke eigenschappen respectievelijk gebreken voor rekening en risico van koper komen en dat hier bij de vaststelling van de koopsom rekening mee is gehouden. Koper vrijwaart verkoper voor alle eventuele aanspraken van derden.

De Meetinstructie is gebaseerd op de NEN2580. De Meetinstructie is bedoeld om een meer eenduidige manier van meten toe te passen voor het geven van een indicatie van de gebruiksoppervlakte. De Meetinstructie sluit verschillen in meetuitkomsten niet volledig uit, door bijvoorbeeld interpretatieverschillen, afrondingen of beperkingen bij het uitvoeren van de meting.

De koper kiest binnen 2 weken na het ondertekenen van de koopovereenkomst een notaris voor de overdracht van het onroerend goed. Indien de koper een notaris kiest met een vestigingsplaats die meer dan 15 km van het verkochte gelegen is, dan komen de kosten van volmacht(en) van de verkoper voor rekening van de koper.





de sleutel tot nieuw woongeluk!

Bults Makelaardij is gevestigd in Velp en ons werkgebied is:
Velp, Arnhem, Rozendaal, Rheden, De Steeg, Ellecom, Dieren, Spankeren,
Doesburg, Giesbeek, Angerlo, Lathum, Zevenaar, Groessen, Duiven,
Westervoort, Huissen, Elden, Oosterbeek, Heveadorp, Doorwerth, Renkum en
Heelsum.

Het kantoor adviseert en bemiddelt bij de aan- en verkoop van woningen
en vastgoed voor het midden- en kleinbedrijf. Werkelijke aandacht voor de
klant en diens wensen vormen de basis voor een geslaagde samenwerking.
Kenmerkend voor het kantoor zijn de lokale kennis en de korte lijnen tussen
klant en makelaar: de eerste vereisten voor een degelijk advies.

Deze brochure geeft u een indruk van de woning en vormt slechts een
uitnodiging tot bezichtiging.

De plattegronden in deze brochure zijn ter indicatie en geproduceerd voor
promotionele doeleinden. Aan deze brochure en plattegronden kunnen geen
rechten worden ontleend.

Wij adviseren u een NVM makelaar in te schakelen om u te begeleiden bij de
aankoop.

De Algemene Consumentenvoorwaarden NVM zijn van toepassing.

Wij zouden het op prijs stellen wanneer u ons na een bezichtiging op de hoogte
brengt van uw bevindingen. Wij kunnen onze opdrachtgever(s) hier dan over
informereren.



ROZENDAALSELAAN 23d, 6881 KZ VELP
T. (026) 382 83 50 | info@bultsmakelaardij.nl

Kijk voor ons complete woningaanbod op
www.bultsmakelaardij.nl

