

Bles & Van der Does

MAKELAARDIJ



Enschede, Riethermsteeg 35

vraagprijs € 900.000 k.k.



Kenmerken

Soort	bungalow
Type	geschakelde woning
Kamers	7
Woonoppervlakte	221 m ²
Perceeloppervlakte	1285 m ²
Inhoud	1007 m ³
Bouwjaar	2013
Tuin	tuin rondom
Garage	carport, geen garage
Verwarming	c.v.-ketel
Isolatie	-

Riethermsteeg 35

Twee volwaardige woningen onder één dak – een unieke kans!

Midden in het groene buitengebied van Enschede, omringd door landgoed Kwekkeboom, staat dit bijzondere object met twee zelfstandige wooneenheden op één perceel. Ideaal voor dubbele bewoning, mantelzorg, inwonende kinderen of gezinnen die dicht bij elkaar willen wonen met behoud van privacy.

De oorspronkelijke woning is in 2013 volledig vernieuwd en herbouwd tot twee geschakelde woningen met een eigentijdse architectuur en een eigen karakter. Beide woningen beschikken over royale leefruimtes, comfortabele voorzieningen en een prachtige tuinbeleving.

Gelegen op een perceel van maar liefst 1.285 m², met veel groen, terrassen, overkappingen en schuren. Recreatiegebied Het Rutbeek, winkelveorzieningen en uitvalswegen bevinden zich op korte afstand.

Kenmerken

Twee zelfstandige woningen op één perceel

Ideaal voor dubbele bewoning of mantelzorg

Bouwjaar vernieuwbouw 2013

Woonoppervlakte totaal ca. 221 m²

Perceeloppervlakte 1.285 m²

40 zonnepanelen

Rustige ligging in het groen, nabij voorzieningen en uitvalswegen

Een bijzonder object dat ruimte, comfort en veelzijdigheid op unieke wijze combineert.





















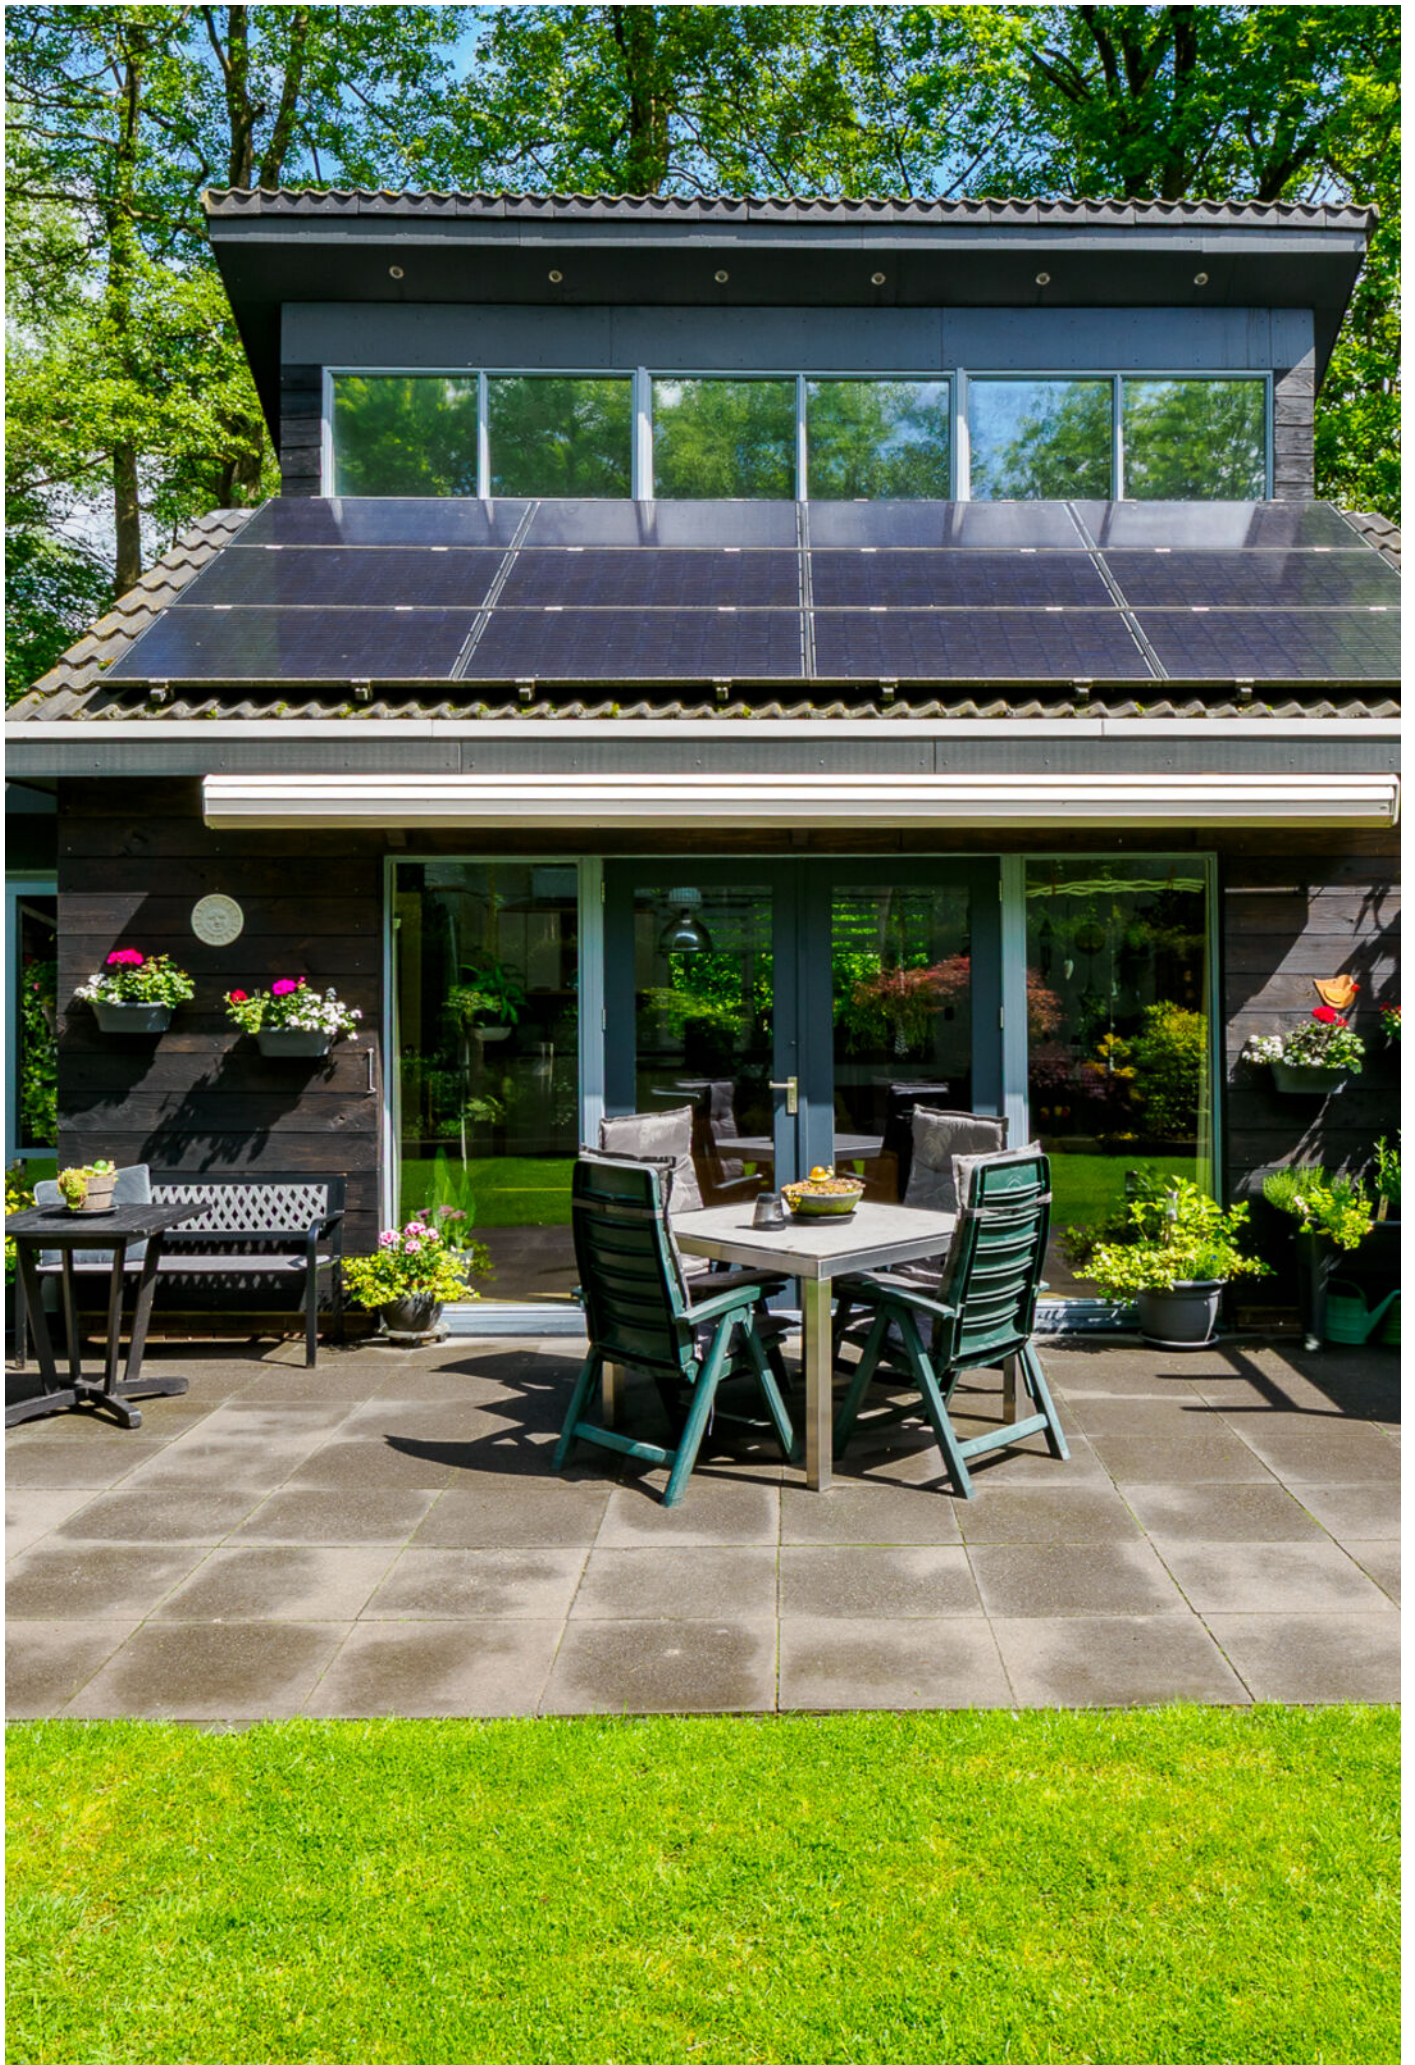







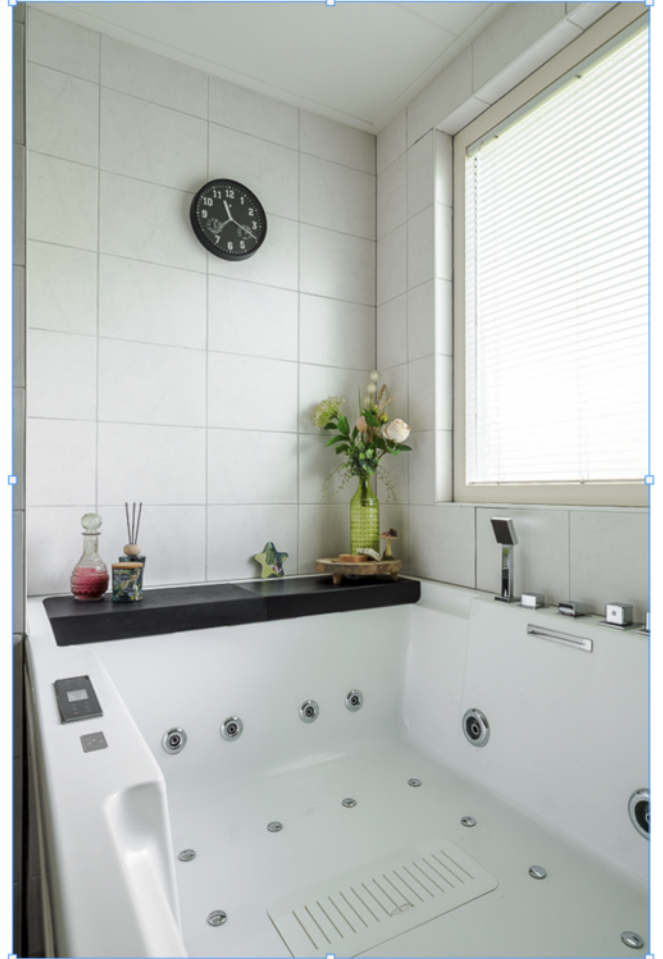















Lijst van roerende zaken

	Blijft achter	Gaat mee	Ter overname
Woning - Interieur			
Houtkachel	X		
Radiatorafwerking	X		
Verlichting, te weten			
- inbouwspots/dimmers	X		
- opbouwspots/armaturen/lampen/dimmers		X	
- losse (hang)lampen		X	
- Plafonnieres		X	
(Losse)kasten, legplanken, te weten			
- Inbouwkasten slaapkamers	X		
- Losse kasten overige ruimtes		X	
Raamdecoratie/zonwering binnen, te weten			
- gordijnrails	X		
- gordijnen		X	
- overgordijnen		X	
- vitrages		X	
- jaloezieën	X		
- (losse) horren/rolhorren	X		
Vloerdecoratie, te weten			
- houten vloer(delen)	X		
- plavuizen	X		
- Pvc vloer	X		
Woning - Keuken			
Keukenblok (met bovenkasten)	X		
Keuken (inbouw)apparatuur, te weten			
- kookplaat	X		
- afzuigkap	X		
- combi-oven/combimagnetron	X		
- koelkast	X		
- vriezer		X	
- koel-vriescombinatie		X	
- vaatwasser	X		
- koffiezetapparaat	X		
Woning - Sanitair/sauna			
Toilet met de volgende toebehoren			

Lijst van roerende zaken

	Blijft achter	Gaat mee	Ter overname
- toilet	X		
- toiletrolhouder	X		
- toiletborstel(houder)	X		
- fontein	X		
Badkamer met de volgende toebehoren			
- jacuzzi/whirlpool	X		
- douche (cabine/scherf)	X		
- wastafel	X		
- wastafelmeubel	X		
- toilet	X		
- toiletrolhouder	X		
- toiletborstel(houder)		X	
- Badkamer tv		X	
Woning - Extérieur/installaties/veiligheid/energiebesparing			
Brievenbus	X		
(Voordeur)bel	X		
Rookmelders		X	
(Klok)thermostaat	X		
Airconditioning	X		
Screens	X		
Zonwering buiten	X		
Telefoonaansluiting/internetaansluiting	X		
Waterslot wasautomaat		X	
Zonnepanelen			X
Warmwatervoorziening, te weten			
- CV-installatie	X		
Tuin - Inrichting			
Tuinaanleg/bestrating	X		
Beplanting	X		
Plantenbakken en potten, hangplanten		X	
Tuin - Verlichting/installaties			
Buitenverlichting	X		
Tuin - Bebouwing			
Tuinhuis/buitenberging	X		


Lijst van roerende zaken

	Blijft achter	Gaat mee	Ter overname
Kasten/werkbank in tuinhuis/berging		X	
(Broei)kas	X		
Tuin - Overig			
Overige tuin, te weten			
- (sier)hek	X		
Overig - Contracten			
Zonnepanelen: Moet worden overgenomen			

Begane grond



Eerste verdieping

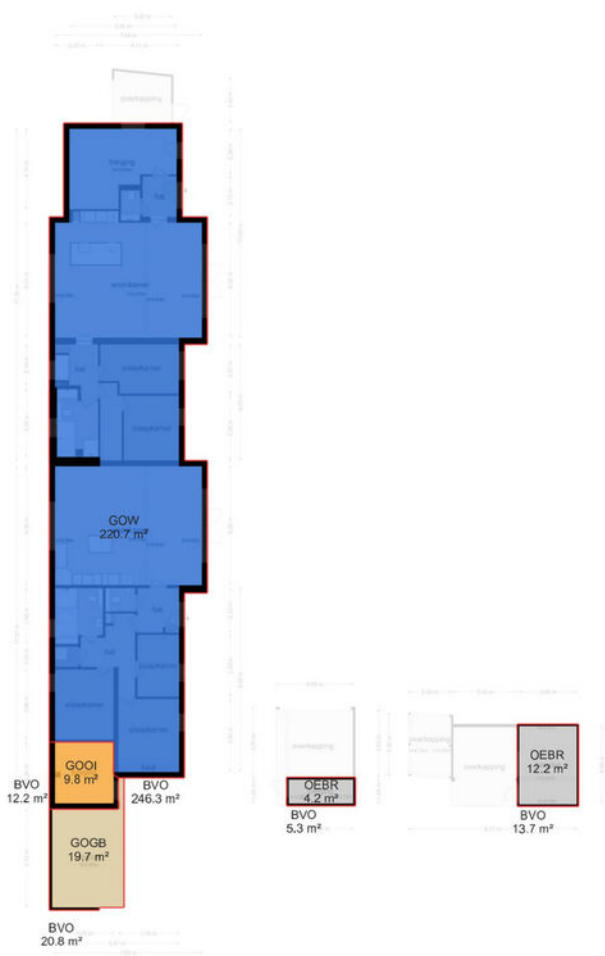


Berging



Kadastrale kaart

Kadastrale kaart

Uw referentie: ---

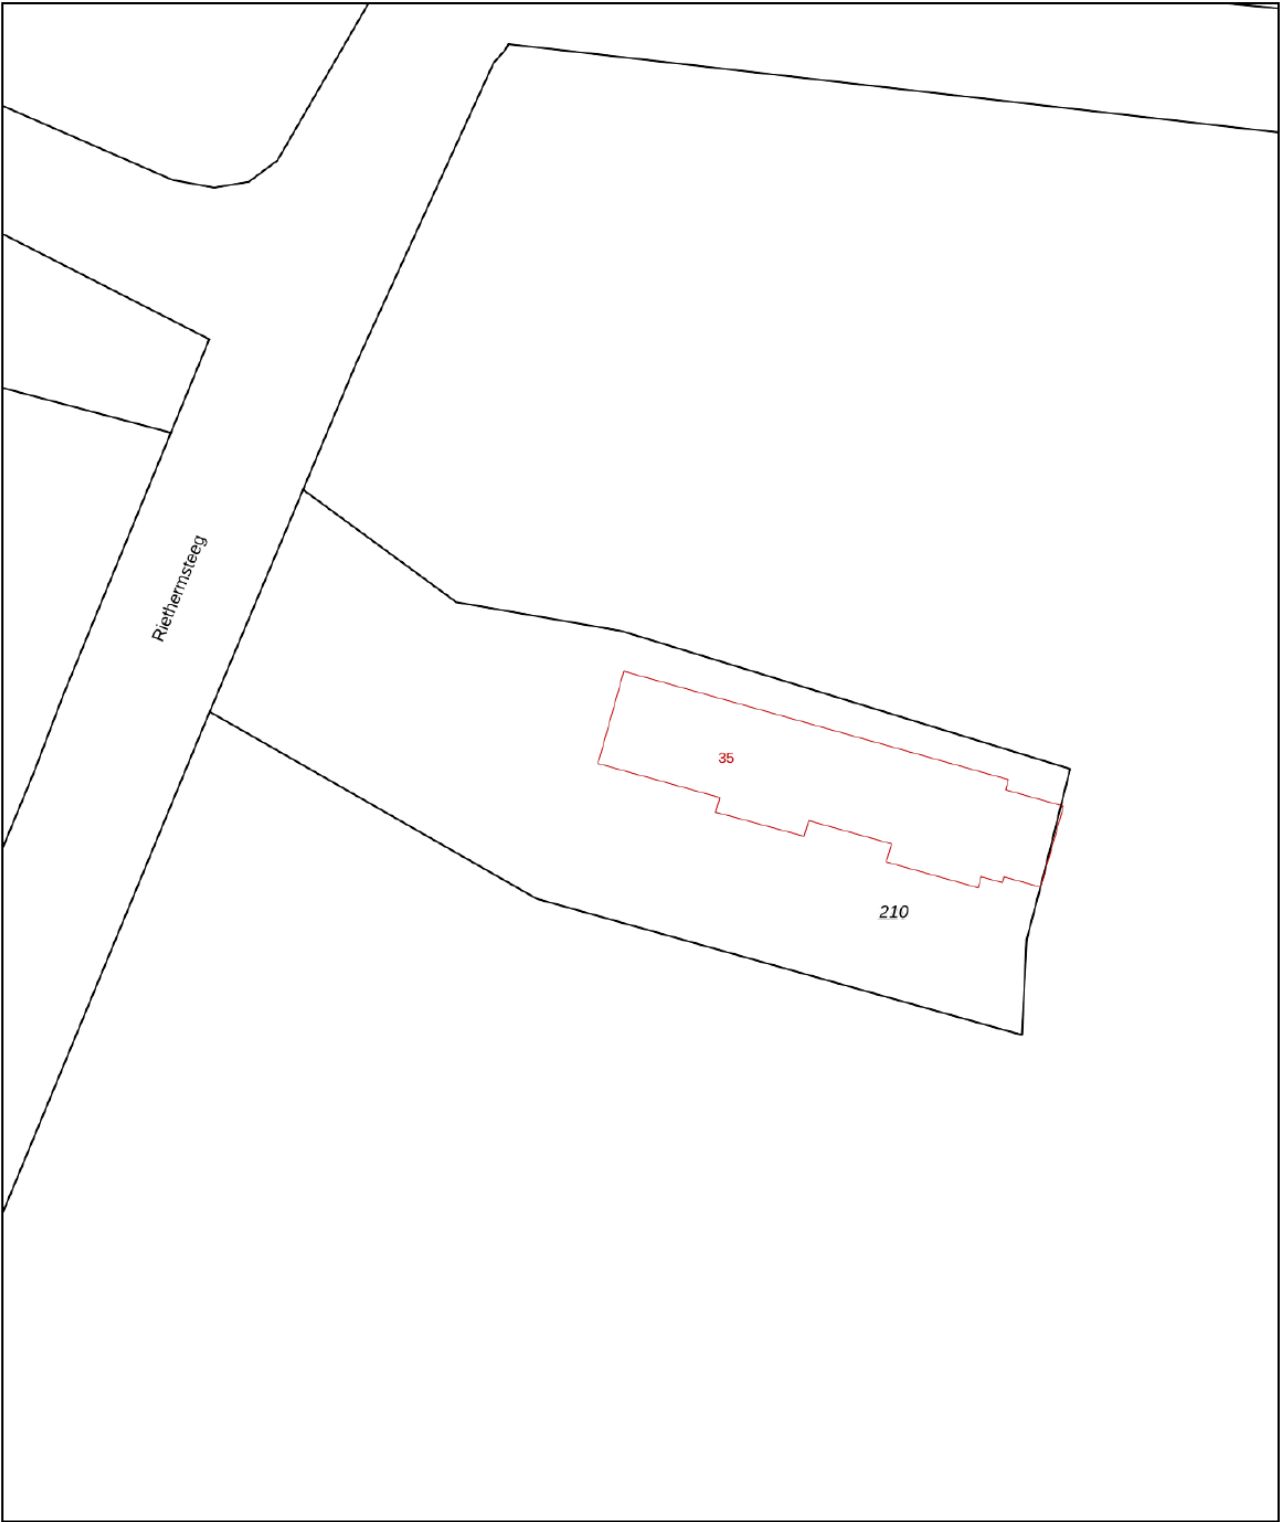

0 5 10 15 20 25m

12345

Deze kaart is noordgericht

25

Perceelnummer

Huisnummer

Vastgestelde kadastrale grens

Voorlopige kadastrale grens

Administratieve kadastrale grens

Bebouwing

Schaal 1: 500

Kadastrale gemeente

Sectie

Perceel

Lonneker

AC

210

kadaster



Voor een eensluitend uittreksel, geleverd op 12 mei 2026

De bewaarder van het kadaster en de openbare registers

Aan dit uittreksel kunnen geen betrouwbare maten worden ontleend.

De Dienst voor het kadaster en de openbare registers behoudt zich de intellectuele eigendomsrechten voor, waaronder het auteursrecht en het databankenrecht.

Algemene informatie

Vrijblijvende aanbieding

Deze brochure is met de grootst mogelijke zorgvuldigheid samengesteld. Toch bestaat er de mogelijkheid dat er fouten en /of onvolledigheden in voorkomen. Zowel de verkoper als ons kantoor aanvaarden in deze gevallen geen enkele aansprakelijkheid. Alle aan u verstrekte informatie is bedoeld als een uitnodiging om in onderhandeling te treden en dient derhalve te worden gezien als vrijblijvende aanbieding. Een bieding die gelijk staat met de vraagprijs, doet niet direct een koopovereenkomst tot stand komen. Verkoper heeft te allen tijde het recht van gunning. Bij het vermelden van maten die zijn overgenomen uit (bouw) tekeningen kan de maatvoering afwijken van de werkelijkheid. De koper kan ook hieraan geen enkel recht ontleen. Noch de verkoper noch ons kantoor aanvaarden in dit geval enige aansprakelijkheid.

Koopovereenkomst en Waarborgsom / Bankgarantie

Indien er via onze bemiddeling een koopovereenkomst tot stand komt tussen de verkopende en de kopende partij, zal ons kantoor zorg dragen voor het opmaken van een koopakte volgens het laatste model vastgesteld door de consumentenbond en Vereniging Eigen Huis. Er zal in de koopakte altijd een 10% waarborgsom of bankgarantie worden opgenomen. Iedere aspirant-koper dient zich hieraan te conformeren. Indien er een bankgarantie wordt afgegeven dient dit te geschieden door een in Nederland gevestigde bankinstelling.

Onderzoeksplicht en mededelingsplicht

De informatie die is vermeld, is verkregen van de eigenaar/verkoper en uit eigen waarnemingen ter plaatse en heeft als bedoeling de koper zo goed mogelijk te informeren en tegelijk te voldoen aan de op de verkoper rustende mededelingsplicht. Op grond van het Burgerlijk Wetboek rust er op de koper van een woning een onderzoeksplicht. Dit houdt in dat de koper zelf verantwoordelijk is voor de beoordeling of de woning die eigenschappen zal bezitten die hij redelijkerwijs mag verwachten. Het verdient dan ook een aanbeveling een ter zake (bouwkundig) deskundige of aankoopmakelaar in te schakelen. Wanneer u interesse heeft in een woning die wij niet in onze portefeuille hebben helpt Bles & Van der Does makelaardij u uiteraard graag om deze woning zo gunstig mogelijk aan te kopen.



Welkom bij Bles & Van der Does

De medewerkers van Bles & Van der Does zetten zich in voor heldere en deskundige dienstverlening. Wij stellen u, uw wensen en doelstellingen centraal. Deze stemmen wij samen met u af op uw persoonlijke situatie. Daarbij streven wij een hoog serviceniveau na en staat persoonlijk contact en betrokkenheid met onze relaties voorop.

Lees hieronder meer over onze dienstverlening.

Verkoopbegeleiding

Wat uw reden ook is om een huis te verkopen, u wilt het liefst dat het verkoopproces zo soepel mogelijk verloopt en tegen de best haalbare prijs. Bles & Van der Does Makelaardij helpt u graag bij het tot stand brengen van een kwalitatief en financieel optimale transactie. Daarbij kunt u rekenen op een actieve begeleiding en persoonlijke aandacht. Bles & Van der Does Makelaardij is bovendien aangesloten bij Vastgoed Nederland, het keurmerk van professionaliteit en kwaliteit. En uw woning wordt uiteraard gepresenteerd op Funda.

Aankoopbegeleiding

Bent u van plan om een nieuw huis te kopen? Als aankoopmakelaar helpen wij u graag. Bles & Van der Does Makelaardij behartigt bij een aankoop uitsluitend úw belangen! Daarmee heeft u zekerheid van begeleiding van een kundige makelaar. U ontvangt begeleiding bij alle aspecten van de aankoop. Dat begint met het inventariseren van uw woonwensen tot aan het zetten van de handtekening bij de notaris.

Taxatie

Of u nu een woning heeft gekocht, uw hypotheek wilt oversluiten of een andere reden heeft waarvoor u een taxatierapport nodig heeft, Bles & Van der Does Makelaardij kan dit rapport voor u verzorgen. Voor het valideren van taxatierapporten zijn wij zijn aangesloten bij zowel het NWWI, TaxateursUnie en het TVI. Daardoor kan het rapport gebruikt worden voor een hypotheek met Nationale Hypotheek Garantie en wordt het geaccepteerd door alle Nederlandse financiële instellingen.

Gratis waardebepaling

Om vast te stellen wat een mogelijke (verkoop)waarde van uw woning is kunt u Bles & Van der Does Makelaardij een gratis waardebepaling laten uitvoeren. Een waardebepaling is een schatting van de waarde van de woning. Kosteloos en zonder enige verplichting. Wij informeren u dan over de waarde van uw woning en adviseren u over eventuele verkoopmogelijkheden.

Hypotheek

Wij adviseren u graag over de juiste hypotheekvorm de rentevariant, de aantrekkelijkste geldverstrekker en kijken daarbij verder dan alleen de hypotheek. Uw hypotheek wordt een onderdeel van een totaal advies; uw persoonlijk financieel plan. In dit plan stemmen wij al uw financiën nauwkeurig op elkaar af. Hierdoor ontstaat er vaak meer financiële ruimte om uw wensen te realiseren.

Gratis verhuisbus

Een woning kopen of verkopen is één, verhuizen is twee. Het regelen van een verhuizing is altijd veel werk en kan een kostbare aangelegenheid zijn. Daarom heeft Bles & Van der Does Makelaardij voor haar klanten een extra service, namelijk de gratis verhuisbus. U kunt als opdrachtgever bij een

geslaagde aan- of verkoop gratis van onze verhuisbus gebruikmaken.

Overige dienstverlening

Naast de makelaardij kunt u bij Bles & Van der Does ook terecht voor financiële planning, uw verzekeringen en belastingadvies. Bles & Van der Does is tevens zelfstandig adviseur van de Regiobank en aangesloten bij de landelijke organisatie "De Scheidingsplanner".

Kijk voor meer informatie over onze medewerkers, diensten en producten op www.blesvanderdoes.nl





DEURNINGERSTRAAT 224
7522 CL ENSCHEDE

053 800 10 10
makelaardij@blesvanderdoes.nl
www.blesvanderdoes.nl

