

MONUMENTAAL HALFVRIJSTAAND HERENHUIS UIT 1878

NIEUWSTRAAT 40, GEMERT
KOOPSOM: € 698.000,- K.K.



In het centrum van Gemert is dit karakteristiek gemeentelijk monument gelegen. Deze unieke woning biedt u liefst 298 m² gebruiksoppervlakte en een inhoud van 1.476 m³.

Van Helvoort Makelaardij
0492 37 11 90
makelaar@van-helvoortbv.nl
www.vanhelvoortmakelaardij.nl



KENMERKEN

- Karakteristiek halfvrijstaand herenhuis
- Ruime woonkamer van ca. 44 m²
- Keuken met aangebouwde serre
- Inpandige berging annex werkruimte met garage, totaal ca. 40 m²
- Moderne en complete badkamer
- 4 ruime slaapkamers
- Riante zolderverdieping (ca. 85 m²) met mogelijkheid voor extra kamers
- Garage met ruime oprit en parkeergelegenheid
- Achtertuin op de zonzijde
- Gelegen in het centrum van Gemert
- Gemeentelijk monument

BOUWFORM

Soort object	herenhuis
Type woning	2-onder-1-kapwoning
Bouwjaar	1878

INDELING

Woonoppervlakte	298 m ²
Inhoud	1476 m ³
Perceeloppervlakte	695 m ²
Aantal kamers	10
Aantal slaapkamers	5
Aantal woonlagen	4

ENERGIE

Verwarming	c.v.-ketel
C.V.-Ketel	Bosch HRC
Bouwjaar C.V.-Ketel	2013
Brandstof	gas
Isolatie	gedeeltelijk dubbel glas
Eigendom	eigendom

BERGRUIMTE

Schuur / Garage	aangebouwd steen
-----------------	------------------

OVERIGE

Onderhoud binnen	goed
Onderhoud buiten	goed
Huidige bestemming	woonruimte



BEGANE GROND

Hal & woonkamer

Middels de overdekte entree aan de voorzijde is de royale gang toegankelijk. Hier bevindt zich de moderne en uitgebreide meterkast, is er toegang tot de woonkamer en de borderstrap naar de 1e verdieping.

De royale woonkamer van ca. 44 m² is volledig in lichte tinten afgewerkt met gestucadoorde wanden en een gestucadoord plafond met o.a. inbouwverlichting.

Grote vensters aan de voorzijde geven zicht op de levendige winkelstraat. In de woonkamer is een sfeervolle gashaard met schouw aanwezig.







BEGANE GROND

Keuken & serre

Aan de achterzijde is er toegang tot de halfopen leefkeuken, voorzien van een tegelvloer en een complete keukenuitrusting.

De ruime keuken is voorzien van een natuurstenen werkblad, 4-pits inductie kookplaat, afzuigkap in schouw, 1,5 rvs spoelbak, koelkast, vaatwasser en oven. Vanuit de keuken is de manshoge kelderruimte toegankelijk, alsmede de aan de achterzijde aangebouwde serre.

De manshoge provisiekelder van liefst 33 m² is verdeeld in 2 bergruimtes met o.a. wijnrekken en de opstelling voor de cv-installatie.

De serre geniet volop lichtinval en heeft zicht op de achtertuin. In het plafond is inbouwverlichting aanwezig en een loopdeur biedt toegang tot de achtertuin.







BEGANE GROND **Bergingen & garage**

Aan de keuken is een portaal annex werkkamer gelegen met toegang tot de moderne toiletruimte. Vervolgens is een werkkamer toegankelijk met aansluitend toegang tot de inpandige werkplaats annex berging. Hier bevindt zich een wasruimte met uitstortgootsteen en witgoed aansluitingen. Twee deuren bieden toegang tot de achtertuin en de oprit met parkeerplaats.

Aan de berging is de inpandige garage gelegen, voorzien van verlichting, elektra en een elektrisch bedienbare sectionaaldeur. De berging en garage zijn gezamenlijk ca. 40 m² groot en zijn voorzien van asbestvrije golfplaten.





TUIN

De ruime achtertuin is verdeeld in een siertuin en een ruime, volledig bestrate oprit.


De siertuin is keurig aangelegd met een bestraat terras aan de serre, gazon, borders, looppaden, vijvertje en een 2e terras aan de garage. Door de gunstige ligging geniet u in de middag en avond volop van de zon.

De oprit met ruim voldoende parkeergelegenheid voor meerdere auto's is middels een dubbele poort toegankelijk.








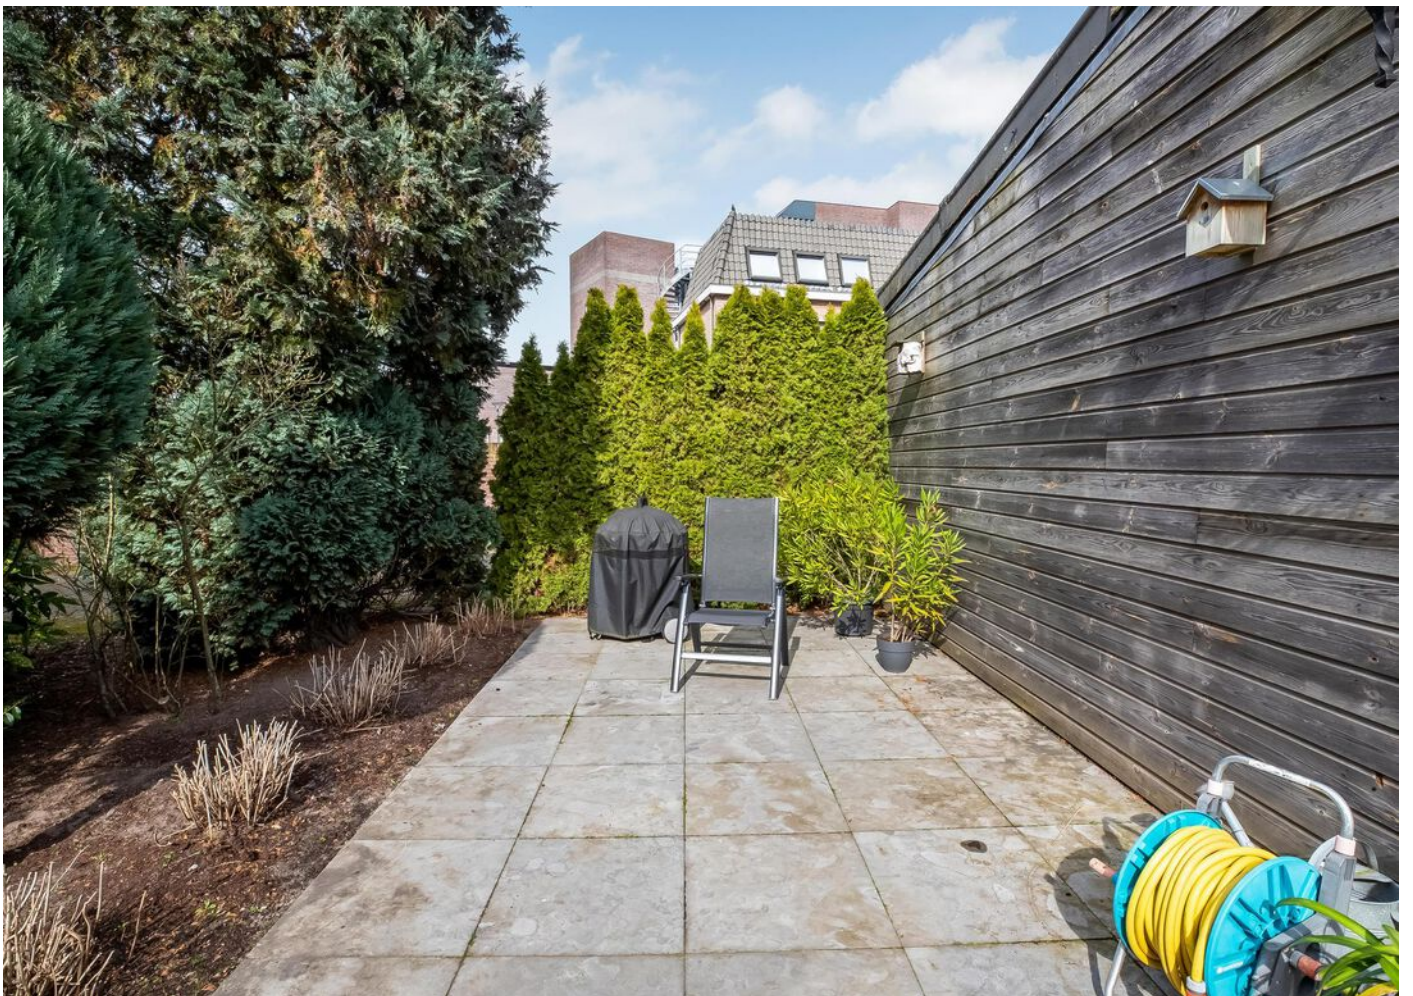





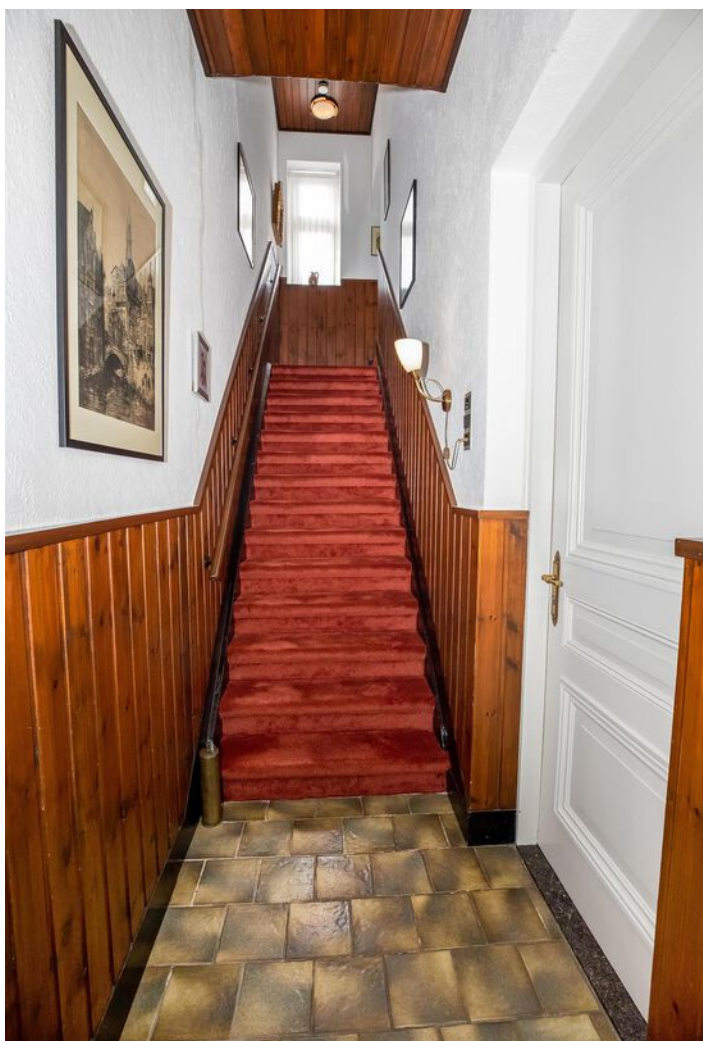

1E VERDIEPING Slaapkamers


De royale overloop op de 1e verdieping geeft toegang tot 4 slaapkamers en de badkamer. Middels een afsluitbare trapopgang is de 2e verdieping bereikbaar.

De 1e slaapkamer is aan de achterzijde van de woning gelegen en heeft hierdoor mooi zicht over de achtertuin. De kamer beschikt over een dubbele wastafel.

De 2e en 3e slaapkamer zijn aan de voorzijde gelegen en een slaapkamer heeft ook een vaste wastafel.

Slaapkamer 4 heeft een venster in de zijgevel.
Alle slaapkamers zijn voorzien van vloerbedekking en (kunststof) schroten plafonds.



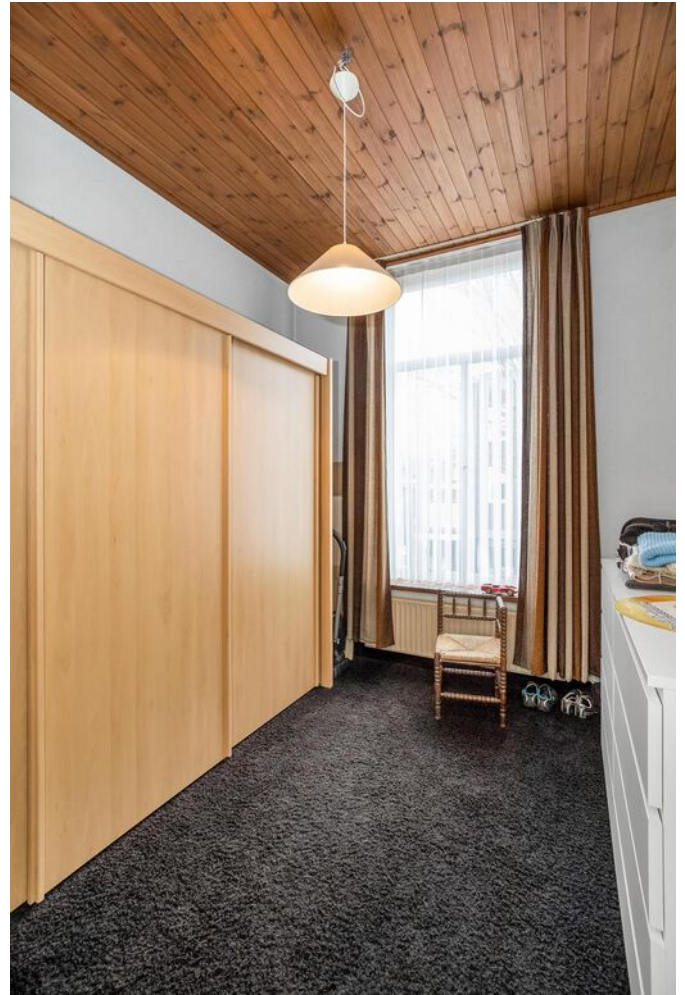



1E VERDIEPING

Badkamer

De geheel betegelde badkamer, met elektrische vloerverwarming, beschikt over een ligbad, halfronde douchecabine, wastafel en toilet. In het aluminium plafond zijn inbouwspots en mechanische afzuiging aanwezig.





2E VERDIEPING

Een afsluitbare trap opgang geeft toegang tot de zeer royale (ca. 85 m²), open zolderruimte op de 2e verdieping.
De mogelijkheid bestaat om hier nog extra kamers te realiseren.









Deze plattegronden zijn opgemaakt voor indicatieve doeleinden.
 Hieraan kunnen geen rechten worden ontleend.

PLATTEGROND

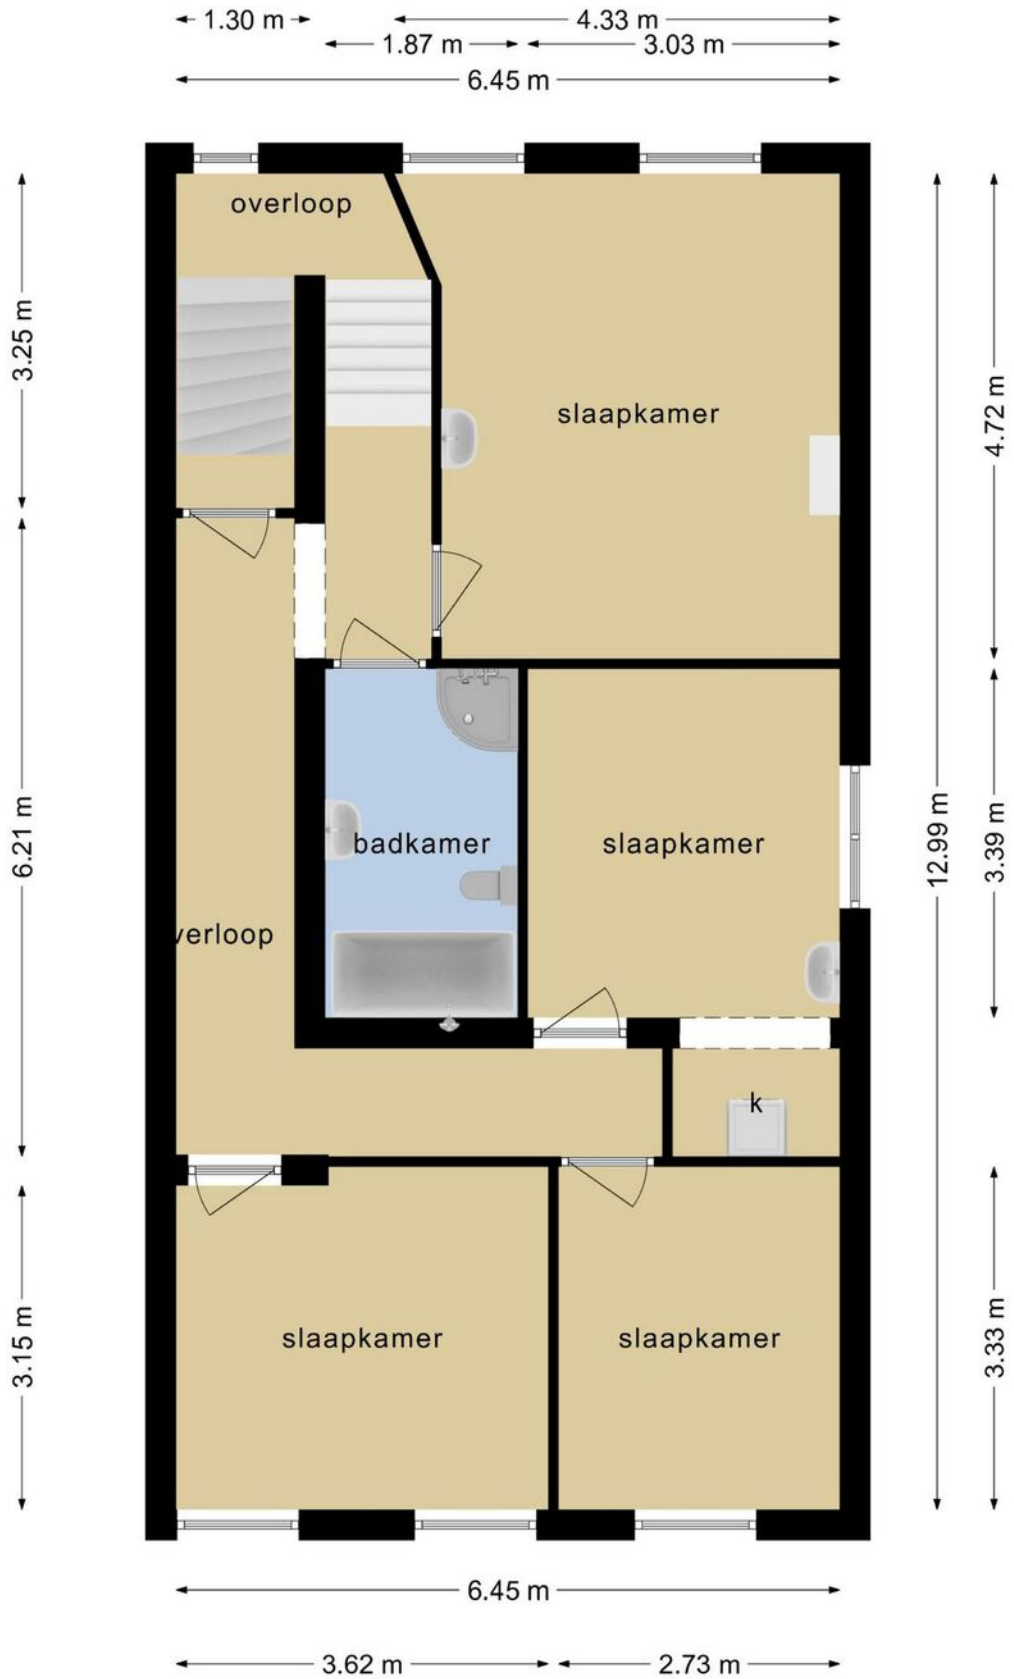


**Deze plattegronden zijn opgemaakt voor indicatieve doeleinden.
Hieraan kunnen geen rechten worden ontleend.**

PLATTEGROND

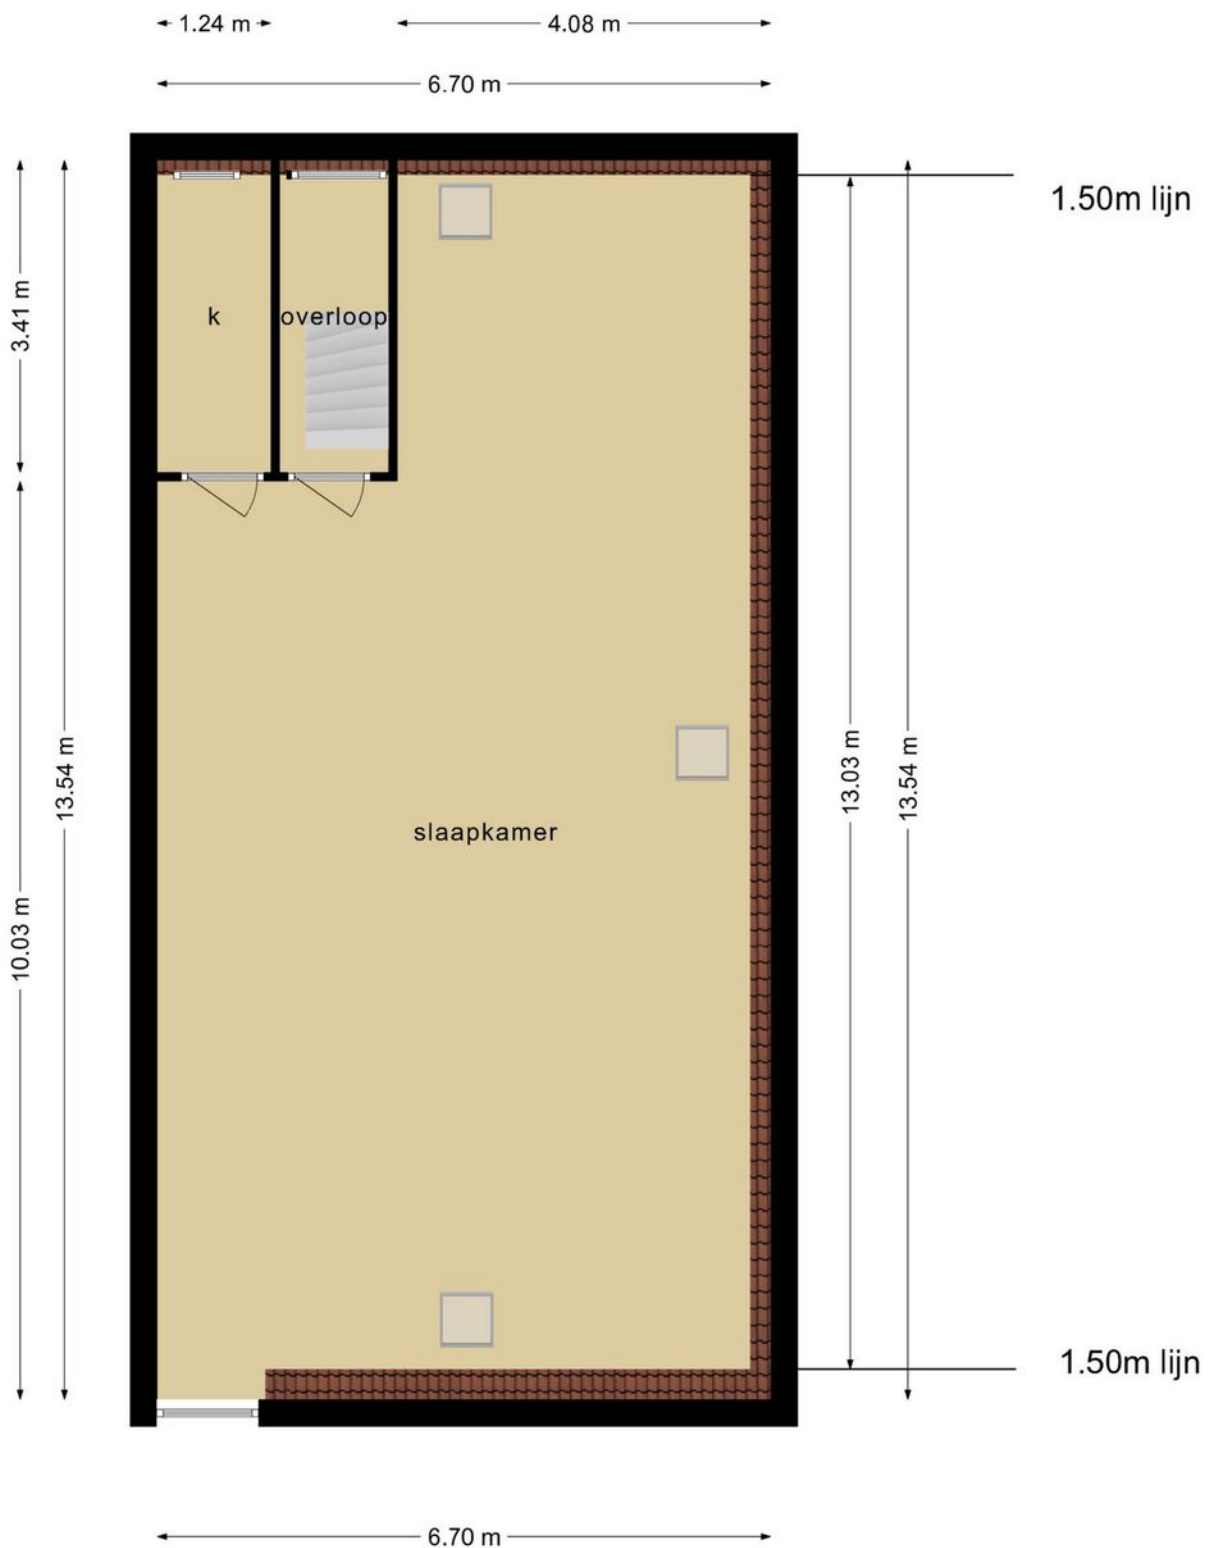


Deze plattegronden zijn opgemaakt voor indicatieve doeleinden.
 Hieraan kunnen geen rechten worden ontleend.

PLATTEGROND

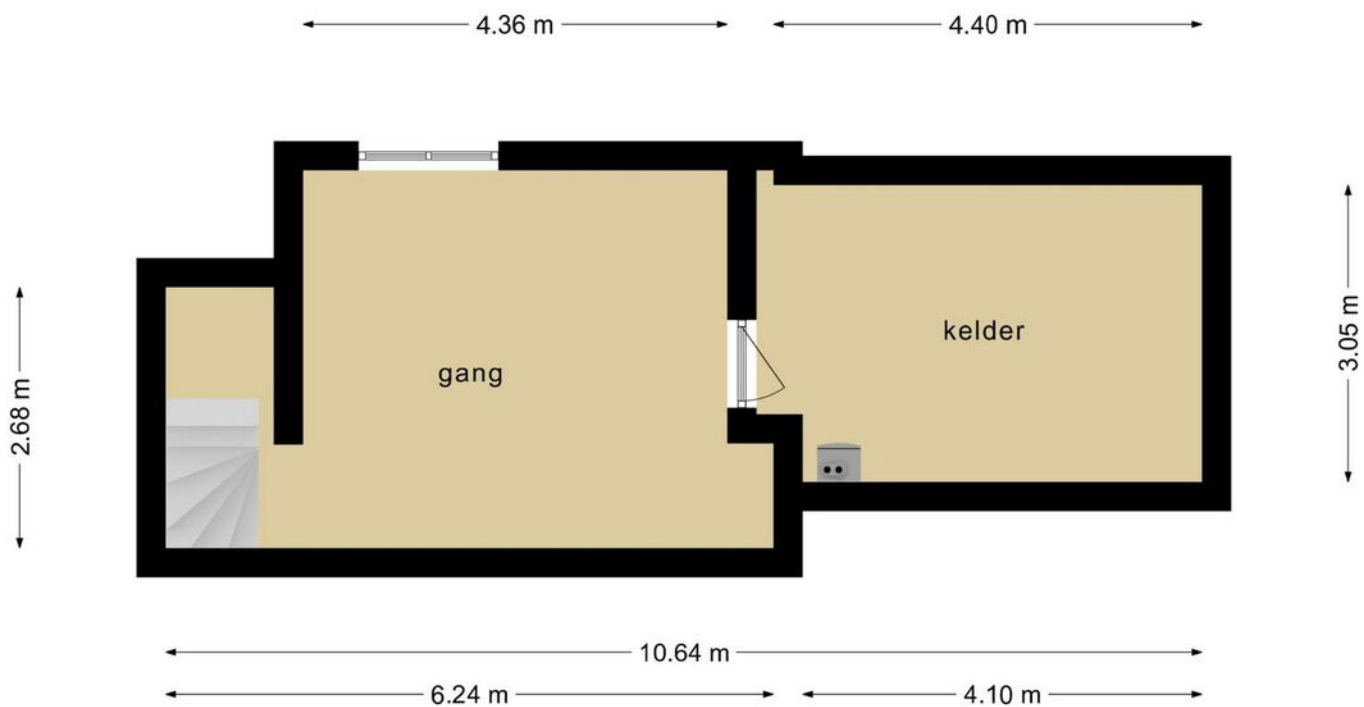

**Deze plattegronden zijn opgemaakt voor indicatieve doeleinden.
Hieraan kunnen geen rechten worden ontleend.**

PLATTEGROND

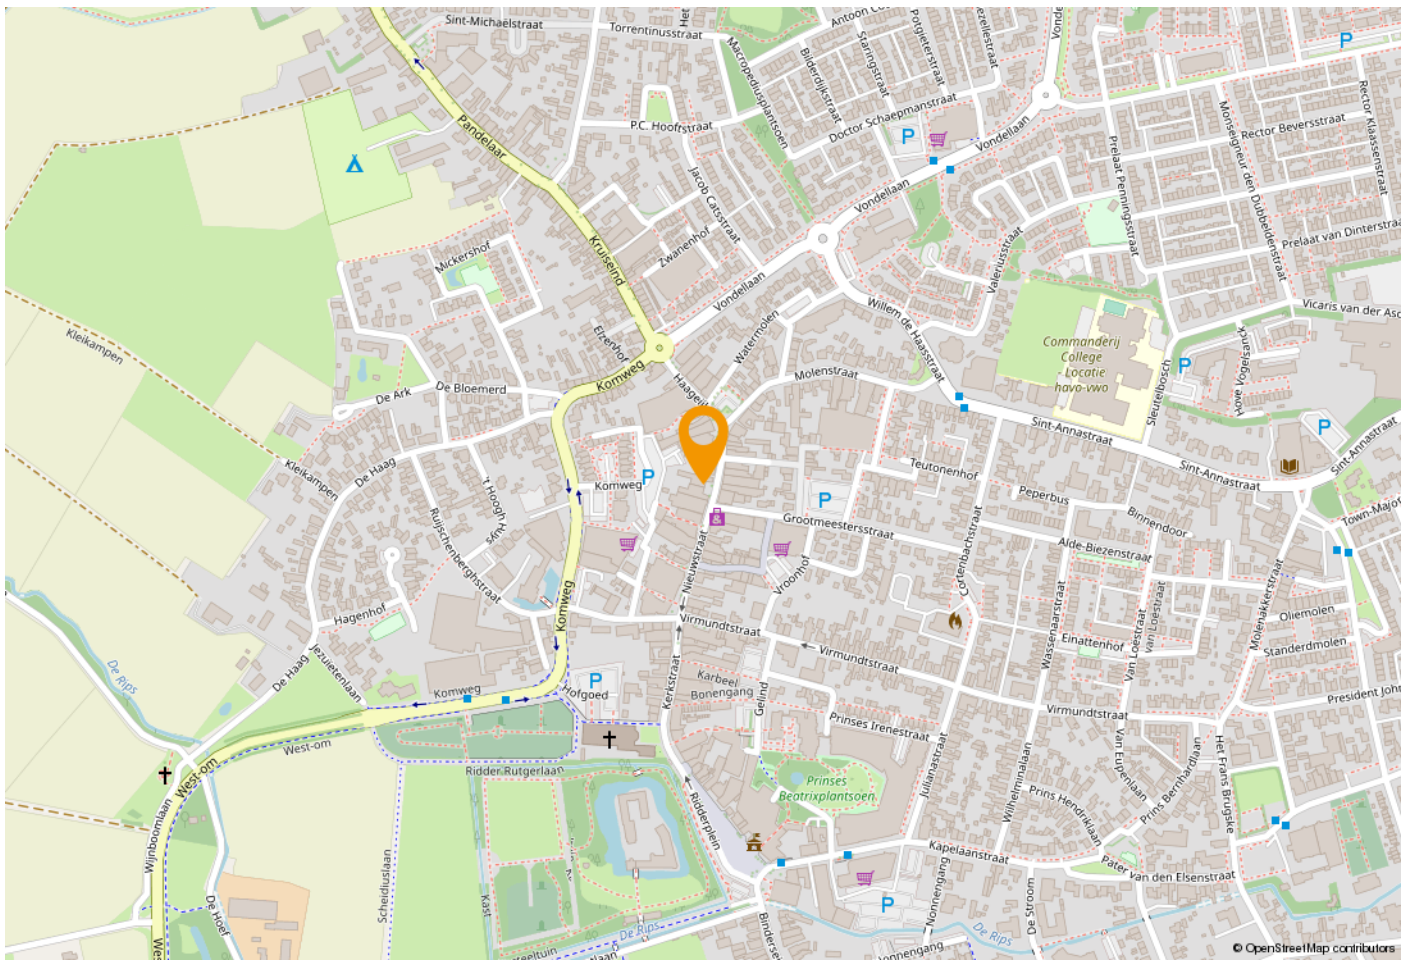

Kadastrale kaart



12345	Dit is kaart is voorspeld	Schaal 1: 500	
12345	Perceelnummer	Kadastrale gemeente	Gemert
12345	Huisnummer	Sectie	N
12345	Voorgesloten kadastrale grens	Perceel	2320, 1951
12345	Voorlopige kadastrale grens		
12345	Administratieve kadastrale grens		
12345	Bevoering		

Voor een verscherpt advies, gelieve de bezwaarder van het kadastral en de openbare registers. Aan dit uittreksel kunnen geen betrouwbare maten worden ontleend. De Dienst voor het kadastral en de openbare registers behoudt zich de in te vullen eenduidige eigendomsrechten voor, waaronder het aanspraakrecht en het databankrecht.



BUITENRUIMTE

Tuin	achtertuin, voortuin
Hoofdtuin	achtertuin
Oppervlakte hoofdtuin	504 m ²
Tuin lengte	2800 cm
Tuin breedte	1800 cm
Ligging hoofdtuin	west

PARKEERGELEGENHEID

Parkeerfaciliteiten	openbaar parkeren
---------------------	-------------------

KADASTER

Sectie	N
Perceel	2320, 1951
Gemeente	Gemert
Oppervlakte	695 m ²



Gemert

Zonder zijn landelijke karakter te verliezen heeft Gemert zich in de loop der tijd ontwikkeld tot een verstedelijkt dorp met ruim 16.000 inwoners. Het kent een lange geschiedenis, met een centrale rol voor het kasteel en de 'heerlijkheid'. Naast het koesteren van vele zichtbare historische elementen profileert Gemert zich als een moderne, bruisende plaats met volop winkels, uitgaansmogelijkheden, bedrijvigheid en een scala aan activiteiten. Het rijke verenigingsleven, zowel sportief als cultureel, draagt daaraan een belangrijke steen bij. Daarnaast zijn basis- en middelbaar onderwijs, medische en andere voorzieningen uitstekend geregeld. Gemertenaren voelen zich trots op hun gezellige dorp, waarin zij graag nieuwe plaatsgenoten verwelkomen. In de afgelopen jaren werden op diverse locaties fraaie nieuwbouwplannen ontwikkeld, met een landelijke uitstraling en hoofdzakelijk laagbouw. Gemert maakt deel uit van de gemeente Gemert-Bakel.





VAN HELVOORT MAKELAARDIJ EEN MOOIE START MET VERTROUWEN

Van Helvoort Makelaardij
Gemert, Ridderplein 5
Boekel, St. Agathaplein 33

0492 37 11 90
makelaar@van-helvoortbv.nl
www.vanhelvoortmakelaardij.nl

Het kopen of verkopen van een huis is een belangrijke stap in het leven. Van Helvoort Makelaardij staat voor u klaar als een vertrouwde, solide partner die u graag in dat traject begeleidt. We werken op een proactieve manier en geven eerlijk advies, op basis van dertig jaar expertise en ervaring.

Als lokaal marktleider in aantal verkochte woningen kennen we de regio als geen ander. Ons voltallige team woont in de buurt en door volop te netwerken, horen we continu wat er speelt en leeft. Bij Van Helvoort Makelaardij mag u rekenen op de deskundigheid van drie NVM-gecertificeerde makelaars en beëdigd taxateurs en vier commercieel binnendienstmedewerkers. We verwelkomen u graag in een van onze twee vestigingen, in Gemert en Boekel.

Als officieel NVM-makelaar benut Van Helvoort Makelaardij een breed scala aan mogelijkheden om woningen goed en aansprekend in de markt te zetten, inclusief het dienstenpakket op het landelijke

platform Funda. Daar en op onze eigen website presenteren we de woningen uitgebreid in woord en beeld, met een digitale koppeling naar de brochure en naar wens een toppositie-vermelding. We maken actief gebruik van sociale media, zoals Facebook en Instagram, waar doelgroepgerichte advertentiecampaagnes voor een zeer effectief bereik zorgen.

Van Helvoort Makelaardij verbindt zich bovendien aan vrijwel alle nieuwbouwprojecten in de omgeving, ter completering van een mooie, gevarieerde portefeuille.

Mogen wij binnenkort nader met u kennismaken?





CONTINUE OP ZOEK NAAR ONDERSCHIEDENDE INSTRUMENTEN

VRIJBLIJVEND ADVIES VERKOOPGESPREK & VERKOOPBEGELEIDING

Met grote zorgvuldigheid en deskundigheid begeleidt Van Helvoort Makelaardij het volledige traject wanneer u uw woning wilt verkopen, inclusief toelichting en advies over de te nemen stappen. We maken een afspraak bij u thuis om alle details vast te leggen, zoals oppervlakte, inhoud, afwerking en staat van onderhoud. Op basis van deze gegevens en referenties uit onder meer onze portfolio ontvangt u binnen een week kosteloos een reële markwaardeberekening en een goed onderbouwde adviesvraagprijs. Elke woning krijgt een fraai uitgevoerde, zeer volledige brochure en wordt bovendien actief gepromoot via Funda, onze eigen website en sociale media. Een professionele fotograaf brengt alles mooi en uitgebreid in beeld. Als ervaren en professioneel verkoopbegeleider doen wij de bezichtigingen met gegadigden en voeren wij voor u de onderhandelingen. We verrichten inspecties, maken de koopakte op en begeleiden het transport bij de notaris. Service van A tot Z, dus.

AANKOOPBEGELEIDING

Van Helvoort Makelaardij kan een waardevolle rol voor u vervullen in aankoopbegeleiding. Dat begint met het inspecteren van de woning die u op het oog heeft, desgewenst in combinatie met een bouw- kundige keuring door een deskundige partij. We nemen alle relevante juridische aspecten onder de loep, bijvoorbeeld een bestemmingsplan, recht van overpad of kwalitatieve verplichtingen richting de omgeving. Vanuit een uitgebreide kennis van de regio, ervaring en gevoel bij de markt zijn we in staat een reële inschatting

Marktleider
**MEEST
VERKOCHTE
WONINGEN**
in de regio.

van de waarde te maken en de onderhandelingen voor u te voeren. In de praktijk blijkt dat aankoopbegeleiding zichzelf vrijwel altijd (ruimschoots) terugverdient en u een belangrijk stuk zekerheid geeft.

TAXATIE

Als onafhankelijke partij kan Van Helvoort Makelaardij voor u een taxatie van een woning uitvoeren, bijvoorbeeld als basis om een hypotheek aan te vragen. Wij werken uitsluitend met onze eigen, beëdigde taxateurs en laten onze rapporten desgewenst valideren door het Nederlands Woning Waarde Instituut (NWWI), waarmee ze door elke hypotheekverstrekker erkend worden. U mag rekenen op een snelle, accurate verwerking en een scherp vast tarief, dat niet gekoppeld is aan de waarde van het object.

VERHUUR

Wist u dat Van Helvoort Makelaardij tevens woningen verhuurt? Wat voor type huis u ook zoekt, u vindt in onze portfolio een groot en regelmatig wisselend aanbod in de regio, inclusief appartementen. Bij particuliere huur komt u niet op een wachtlijst terecht en is een woning veelal direct aanvaardbaar, op basis van uw gegevens. Bovendien berekenen wij aan u geen bemiddelingskosten. Elke woning wordt, bij oplevering en aan het einde van de huurperiode geïnspecteerd, waarbij wij alles vastleggen met behulp van een digitaal rapport. Wanneer u zich bij ons inschrijft, informeren wij u via e-mail doorlopend en kosteloos over de beschikbaarheid van huurwoningen die mogelijk aan uw criteria voldoen.



MEEST GESTELDE VRAGEN OVER HET KOPEN & VERKOPEN VAN EEN WONING

MAG EEN NVM-MAKELAAR EEN EXOBITANT EN ONREALISTISCH HOGE PRIJS VRAGEN VOOR EEN WONING?

De verkoper bepaalt in overleg met zijn NVM-makelaar voor welke prijs hij zijn woning wil verkopen. De koper kan onderhandelen over de prijs, maar de verkoper beslist.

WANNEER BEN IK IN ONDERHANDELING?

U kunt niet afdwingen dat u in onderhandeling bent. U bent pas in onderhandeling als de verkoper reageert op uw bod. Dus: als de verkoper een tegenbod doet. Ook kan de verkopende makelaar uitdrukkelijk aangeven dat hij met u in onderhandeling is. U bent niet in onderhandeling als de verkopende makelaar aangeeft dat hij uw bod met de verkoper zal overleggen.

MOET DE MAKELAAR MET MIJ ALS EERSTE IN ONDERHANDELING ALS IK DE 1E BEN DIE EEN AFSPRAAK MAAKT VOOR EEN BEZICHTING? OF ALS IK ALS 1E EEN BOD UITBRENG?

Nee, dat hoeft niet. De verkoper bepaald samen met de verkopende makelaar met wie hij in onderhandeling gaat. Vraag als koper de verkopende makelaar van te voren naar de verkoopprocedure die gehanteerd wordt om teleurstelling te voorkomen.

WORD IK KOPER ALS IK DE VRAAGPRIJS BIED?

Het hoogste rechtscollege, de Hoge Raad, heeft namelijk in een vonnis bepaald dat de vraagprijs van een woning een uitnodiging is tot het doen van een bod. Als u de vraagprijs uit een advertentie of woninggids biedt, dan doet u een bod. De verkoper kan dan nog beslissen of hij uw bod wel of niet aanvaardt, of dat hij zijn makelaar een tegenbod laat doen.

MAG EEN MAKELAAR TIJDENS DE ONDERHANDELING HET SYSTEEM VAN VERKOOP WIJZIGEN?

Dat mag. Één van de partijen mag de onderhandeling beëindigen. Soms zijn er zoveel belangstellenden die de vraagprijs bieden of benaderen, dat het moeilijk is te bepalen wie de beste koper is. In dat geval kan de verkopende makelaar besluiten de lopende onderhandeling af te breken en de biedingprocedure te wijzigen. Vervolgens kan er gekozen worden voor een inschrijvingsprocedure.



HOE KOMT DE KOOP TOT STAND?

Als verkoper en koper het eens zijn over de belangrijkste zaken - onder andere prijs, leveringsdatum, ontbindende voorwaarden en eventuele afspraken over roerende zaken, dan legt de verkopende NVM-makelaar de afspraken vast in de koopovereenkomst. Pas als partijen de koopovereenkomst hebben ondertekend, komt de koop tot stand.

Ontbindende voorwaarden zijn een belangrijk aandachtspunt. Als je deze opgenomen wilt hebben in de koopovereenkomst, dan moet je dit meenemen in de onderhandelingen. Als koper krijg je niet automatisch een ontbindende voorwaarde. Koper en verkoper moeten het eens zijn over aanvullende afspraken en ontbindende voorwaarden voordat de koopovereenkomst wordt opgemaakt.

Voorbeelden van ontbindende voorwaarden zijn:

1. Financieringsvoorbehoud, eventueel in combinatie met het verkrijgen van Nationale Hypotheekgarantie.
2. Negatieve uitkomst van een bouwkundige keuring.

De koop komt pas tot stand op het moment dat de koopovereenkomst door beide partijen is ondertekend. Dit vloeit voort uit de Wet Koop onroerende zaak en heet het schriftelijkheidsvereiste. Een mondelinge of per e-mail bevestigde afspraak is dus niet voldoende. Zodra de verkoper en de koper de koopovereenkomst hebben ondertekend en de koper een afschrift van de overeenkomst heeft ontvangen, treedt voor de particuliere koper de wettelijke bedenktijd in werking. Binnen deze tijd kun je als koper nog afzien van de koop. Na deze tijd is de koop definitief rond, tenzij de ontbindende voorwaarden van toepassing zijn.

Bron: NVM

WAT HOUDT DE DRIE DAGEN BEDENKTIJD VOOR DE KOPER PRECIES IN?

De wettelijk vastgestelde drie dagen bedenktijd houdt in dat je als koper zonder opgave van redenen de koop kunt ontbinden. De bedenktijd van drie dagen gaat in zodra een kopie van de getekende koopovereenkomst aan de koper ter hand is gesteld. De bedenktijd kan langere duren dan drie dagen als deze eindigt op een zaterdag, zondag of algemeen erkende feestdag. Hiervoor zijn regels opgesteld. De NVM-makelaar kan precies aangeven tot wanneer de bedenktijd loopt.

WAAROM WORDT MIJ ALS KOPER GEVRAAGD EEN BANKGARANTIE (OF WAARBORG SOM) AF TE GEVEN?

Het is gebruikelijk dat de koper direct bij het tot stand komen van de overeenkomst, of binnen enkele dagen daarna, een gedeelte van de koopsom voldoet. Meestal is dat 10% van de koopsom. Hierachter zit de gedachte: boter bij de vis, ofwel de zekerheid dat de koper aan zijn verplichtingen zal voldoen. Eventueel kan de boete-bij-niet-nakoming, op dit vooruitbetaalde gedeelte worden verhaald. Gebruikelijk is dat deze waarborgsom gestort wordt bij de notaris. De waarborgsom kan natuurlijk ook worden vervangen door een bankgarantie van een Nederlandse bankinstelling. De bank geeft dan een garantieverklaring af in handen van de notaris. Voor een garantieverklaring berekent de bank een kleine vergoeding.

WILT U MEER WETEN? VRAAG HET ONZE MEDEWERKERS



MARKTLEIDER MEEST VERKOCHTE WONINGEN IN DE REGIO.

Van Helvoort Makelaardij

Gemert, Ridderplein 5,
Boekel, St. Agathaplein 33

0492 37 11 90

makelaar@van-helvoortbv.nl

www.vanhelvoortmakelaardij.nl

Deze informatie is door ons met de nodige zorgvuldigheid samengesteld. Onzerzijds wordt echter geen enkele aansprakelijkheid aanvaard voor enige onvolledigheid, onjuistheid of anderszins, dan wel de gevolgen daarvan. Prijswijzigingen en/of drukfouten voorbehouden. Alle vraagprijzen zijn Kosten Koper tenzij anders vermeld. Alle opgegeven maten en oppervlakten zijn indicatief. Alle verstrekte informatie dient u in het kader van het BW niet te beschouwen als een aanbod, doch als een uitnodiging om in onderhandeling te treden. Wij hechten veel waarde aan uw privacy en attenderen u op ons privacy statement op onze website.

