



**Beste
Bert,**

**Een appartement in het
centrum!**

Zaandam
Marktsteeg 1

 **bertvanvulpen**
makelaars+hypotheek

Welkom!

Namens de eigenaar heten wij je van harte welkom! Heel graag laten we je de woning in alle rust zien. Onze makelaar(s) beantwoorden alle vragen en vertellen over misschien wel jouw nieuwe thuis.

Wanneer je interesse hebt om het te kopen kun je dit direct laten weten. Of ons bereiken via mail, app en telefoon. De contactgegevens staan verderop in deze brochure. Heb je nu ook al een eigen huis? We komen graag langs voor een verkoopadviesgesprek en om te vertellen hoe ook jij de optimale prijs kunt krijgen.

Een hypotheek? Onze eigen AFM geaccrediteerde hypotheek adviseurs staan zes dagen en vier avonden per week voor je klaar! Als dit toch niet jouw nieuwe thuis is helpen we je graag met zoeken.

In deze markt worden veel huizen snel verkocht, zelfs nog voordat ze op Funda staan. Wij kennen alle huizen die te koop komen. Neem gerust contact op voor het maken van een afspraak voor een verhelderend gesprek over het kopen van een huis.

Veel plezier met kijken!

Hartelijke groet,
Beste makelaars.

Vraagprijs € 400.000 k.k.

Woonoppervlakte
82 m²


Inhoud
262 m³

Perceeloppervlakte
98 m²

Energielabel
A

De woonkamer


De woonkamer heeft twee ramen aan de voorzijde en een zijraam. Je hebt hier een mooie lichtinval.

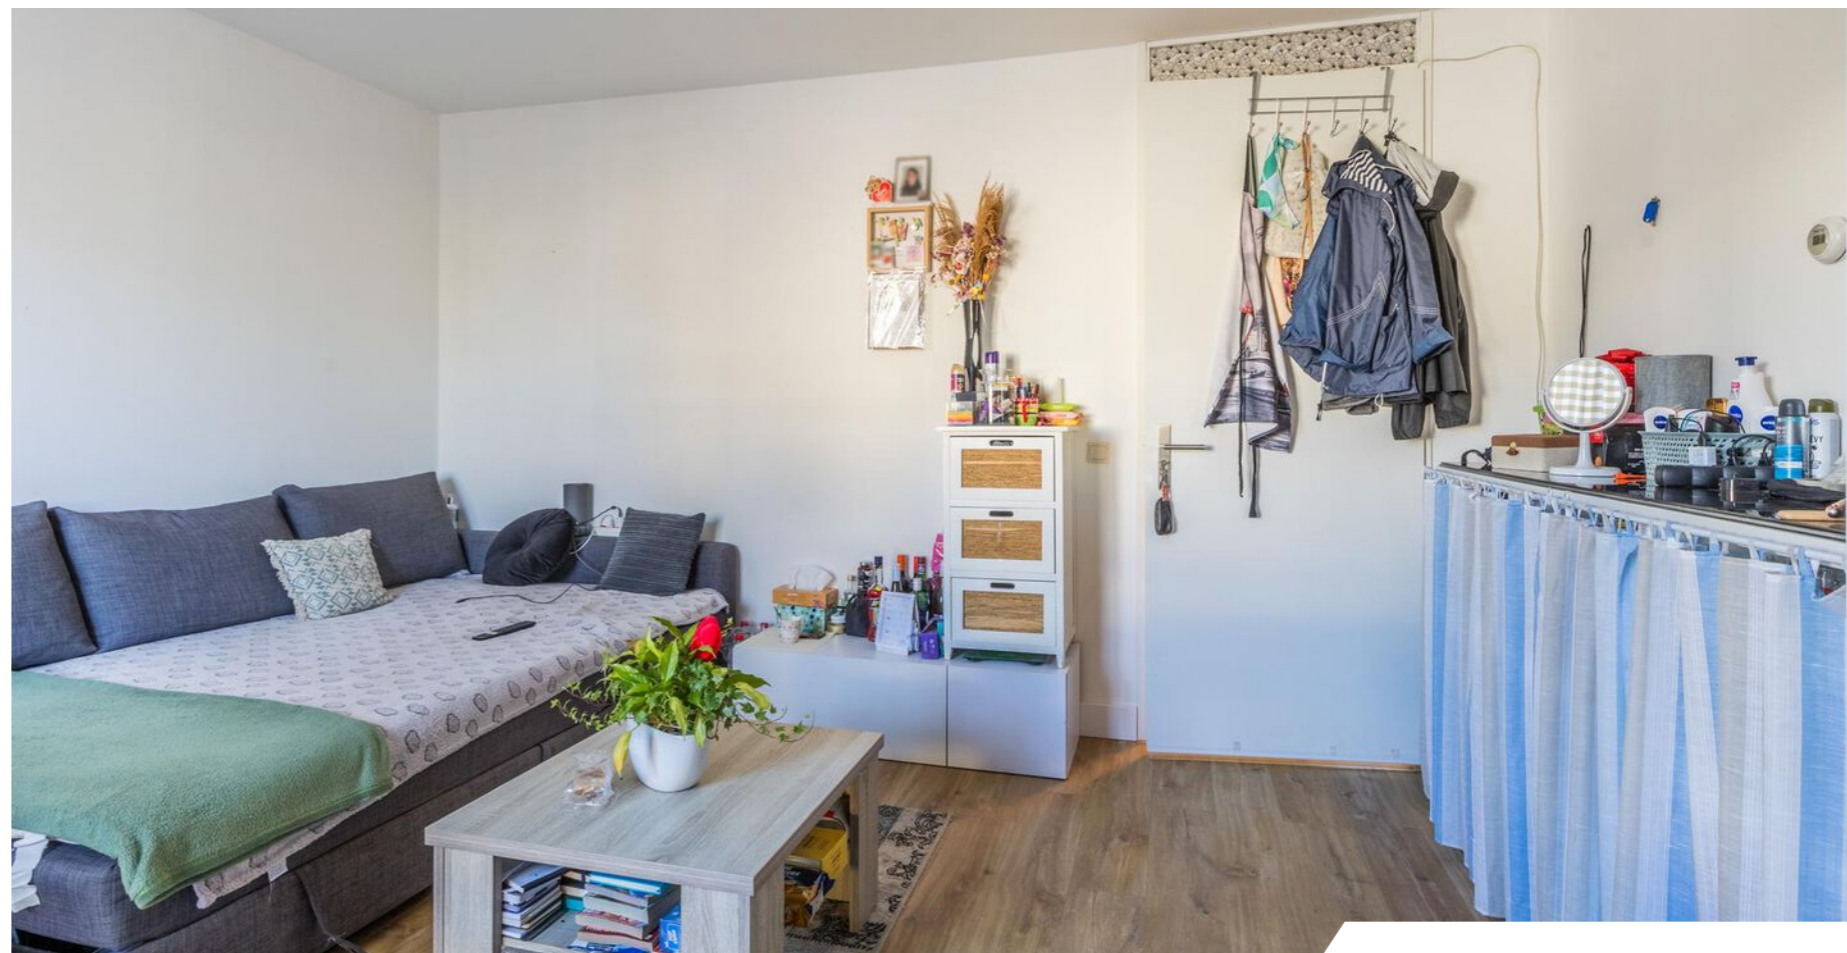

De keuken



Tegenover de badkamer is de keuken gelegen. In de eenvoudige keuken tref je een keukenblok en diverse losse apparatuur aan. De foto's van de keuken zijn van een vergelijkbaar appartement.

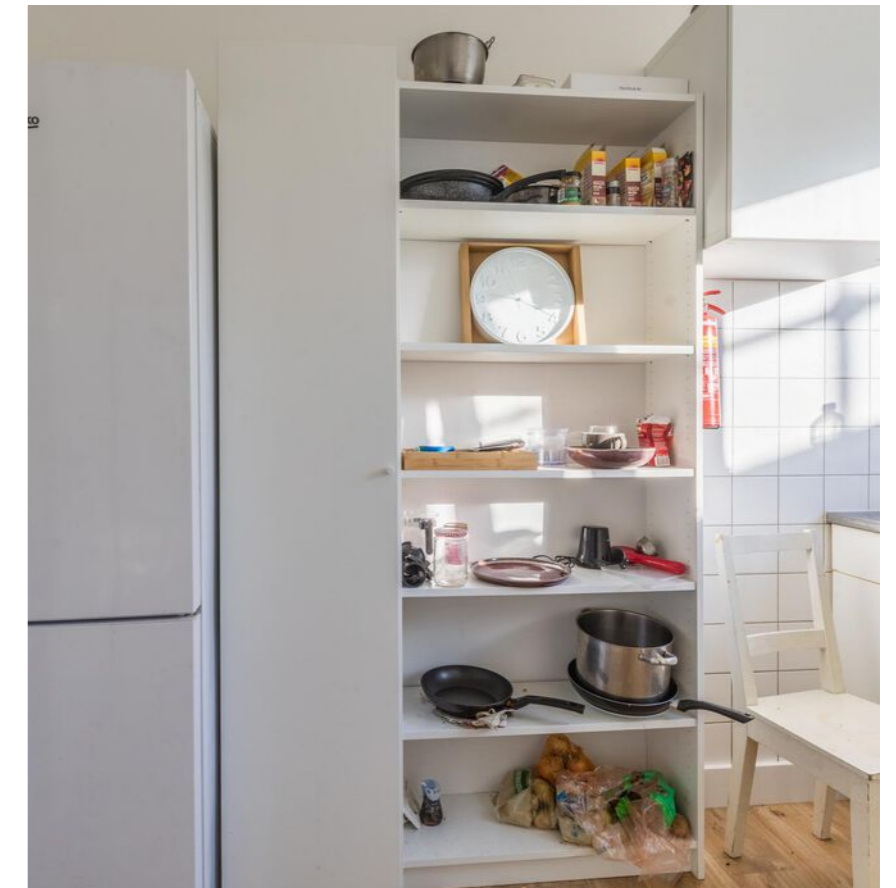

De slaapkamers



De woning beschikt over drie royale slaapkamers.




Het sanitair



Het appartement is voorzien van een ruime badkamer met inloopdouche, toilet en wastafel. Ook beschikt het appartement over een sepeeraat toilet.

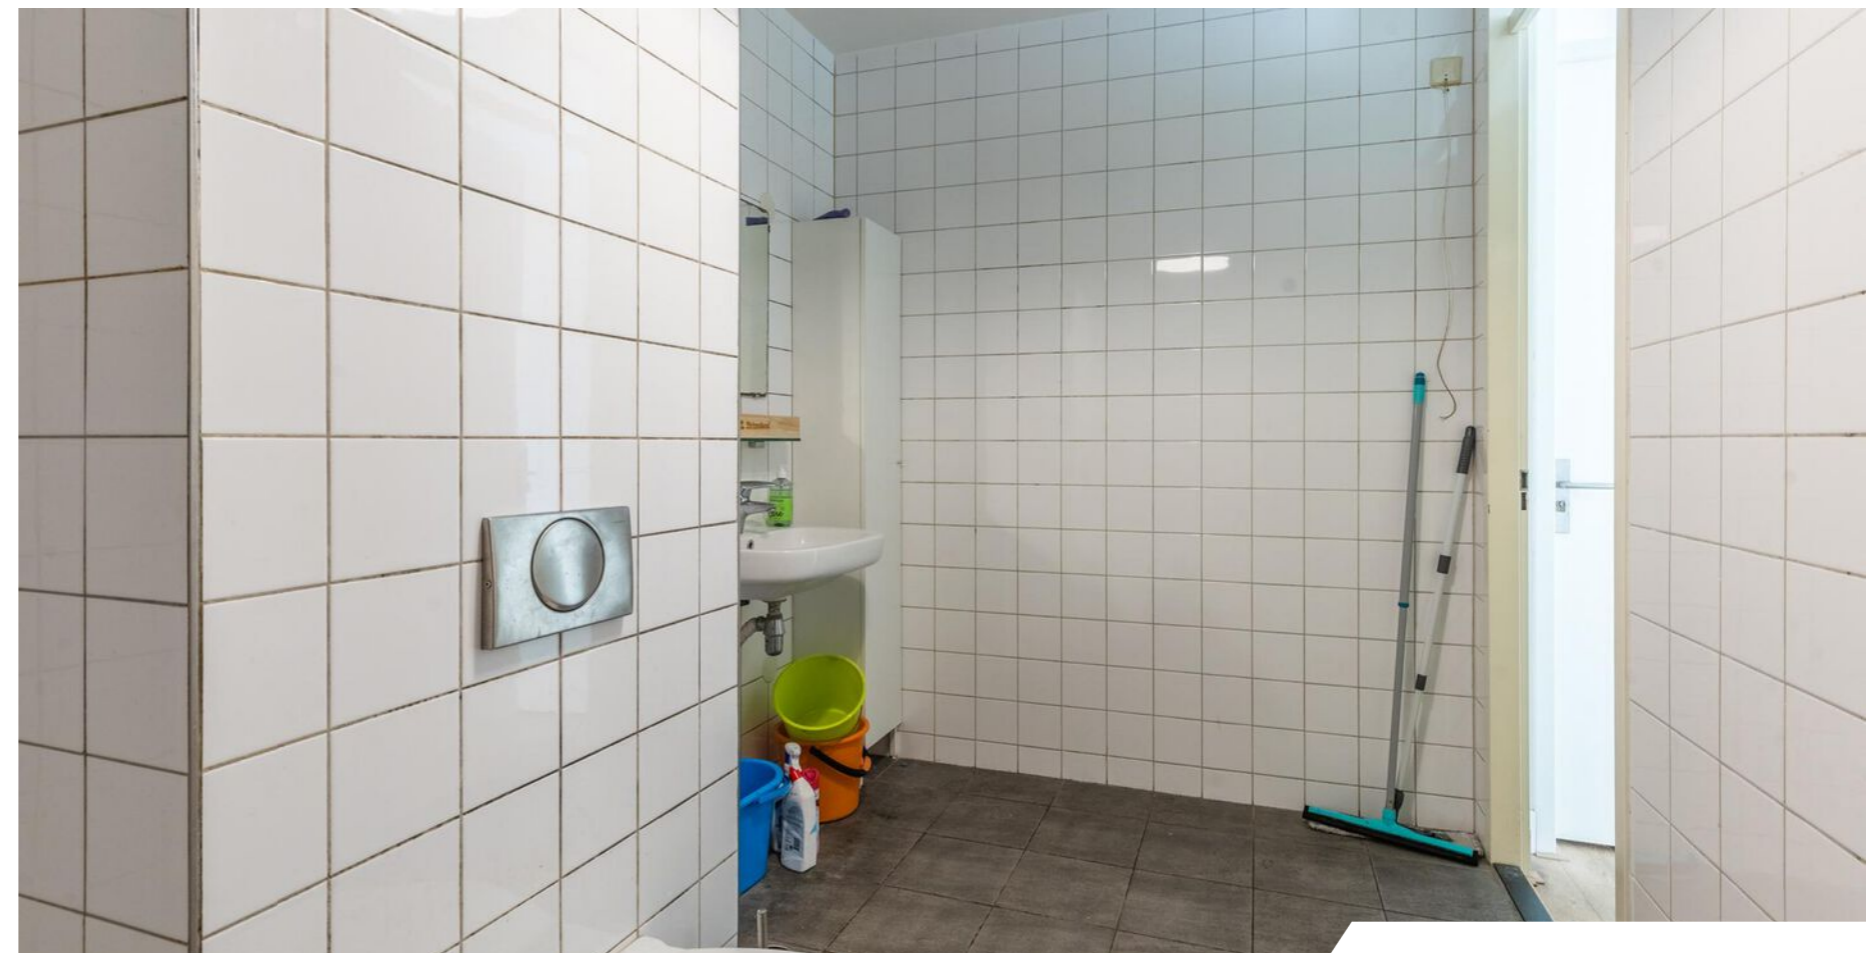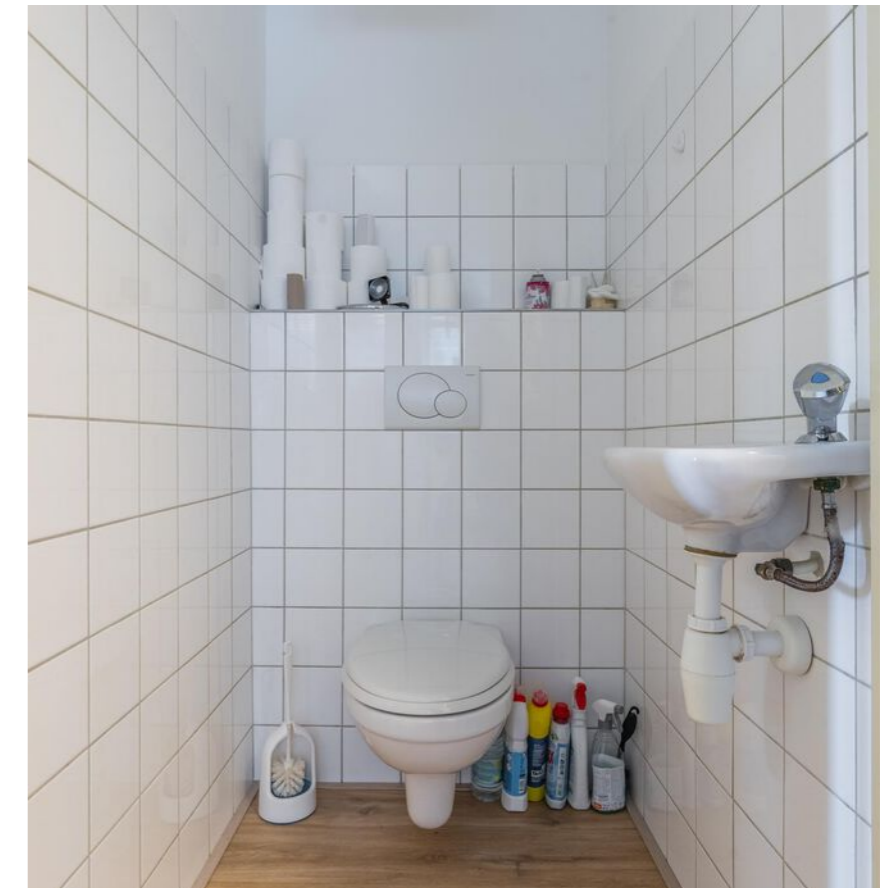

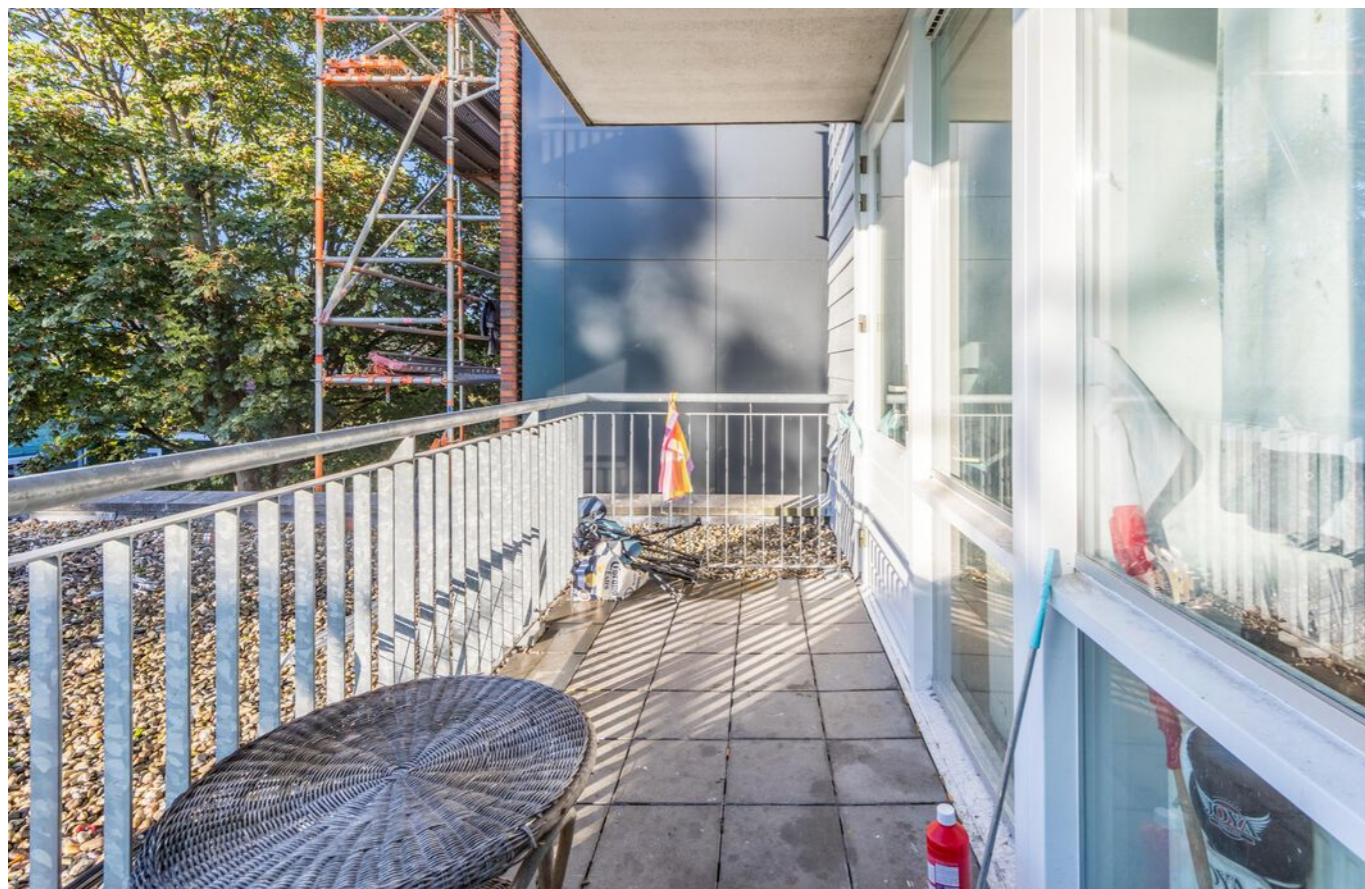

Plattegrond

Appartement

Het appartement heeft een ruim balkon, welke je vanuit de slaapkamer bereikt. Het balkon is gelegen op het zuidoosten, dus je kan hier de hele middag genieten van de zon.



Uw referentie: ---



Deze kaart is noordgericht
 12345 Perceelnummer
 25 Huisnummer
 Vastgestelde kadastrale grens
 Voorlopige kadastrale grens
 Administratieve kadastrale grens
 Bebouwing

Schaal 1: 500
 Kadastrale gemeente Zaandam
 Sectie K
 Perceel 4634

kadaster

Aan dit uittreksel kunnen geen betrouwbare maten worden ontleend.
 De Dienst voor het kadaster en de openbare registers behoudt zich de intellectuele eigendomsrechten voor, waaronder het auteursrecht en het databankenrecht.

Voor een eensluidend uittreksel, geleverd op 11 september 2024
 De bewaarder van het kadaster en de openbare registers

Lijst van zaken

	Blijft achter	Gaat mee	Ter overname
Woning - Interieur			
Woning - Keuken			
Woning - Sanitair/sauna			
Toilet	•		
Toiletrolhouder	•		
Toiletborstel(houder)	•		
Wastafel	•		
Wastafelmeubel	•		
Toiletkast	•		
Badkamer Toilet	•		
Badkamer Toiletrolhouder	•		
Badkamer Toiletborstel(houder)	•		
Sauna met toebehoren	•		
Woning - Exterior/installaties/veiligheid/ energiebesparing			
Brievenbus	•		
(Klok)thermostaat	•		
CV-installatie	•		
Tuin			
Buitenverlichting	•		

Belangrijke informatie

Een appartement met mogelijkheden! In het centrum van Zaandam ligt dit ruime, rustig gelegen 4-kamerappartement met overkapt en beschut balkon met vrij uitzicht (2006). Deze woning wordt op dit moment door vier bewoners bewoond, maar is vanzelfsprekend ook een fijne woning voor een gezin. Eén kamer kan als woonkamer dienst doen en dan blijven er drie fijne slaapkamers over. Je hebt hier een separate keuken en ruime badkamer. Het huis biedt mogelijkheden voor een eigen styling en indeling.

We nemen je mee:

- Woongenot: 81,5 m2
- Vier fijne kamers, waarvan twee uitkomen op een balkon
- Overkapt balkon met vrij uitzicht
- Eenvoudige keuken met losse apparatuur
- Ruime badkamer met toilet en inloopdouche
- Separaat toilet met fonteintje
- Mooie houten vloer
- Strakke neutrale afwerking
- Berging
- Alleen trappenhuis
- Centrale ligging in het centrum met alle voorzieningen vlakbij

Loop je met ons mee?

Begane grond:

Via de steeg bereiken we de voordeur van de woning. Voordeur met overkapping, gemeenschappelijke hal met trappenhuis.

Appartement:

Via het trappenhuis bereiken we de voordeur van de woning. Entree met meterkast en direct aan je linkerhand bevinden zich twee slaapkamers met beide toegang tot een ruim balkon met de mogelijkheid voor een loungeplek. Het balkon is overkapt en gedeeltelijk beschut. Je hebt hier een vrij uitzicht. Loop je verder in de gang, dan tref je een afgesloten berging aan, het separate zwevende toilet met fonteintje en de badkamer. De badkamer is voorzien van een zwevend toilet, een badmeubel, een wastafel met spiegel en een inloopdouche. Tegenover de badkamer is de keuken gelegen. In de eenvoudige keuken tref je een keukenblok en diverse losse apparatuur aan. Aan de voorzijde van de woning tref je nog twee kamers aan. De grootste kamer heeft twee ramen aan de voorzijde en een zijraam. Je hebt hier een mooie lichtinval. Het gehele appartement is voorzien van een mooie houten vloer en de muren en plafonds zijn licht, strak en neutraal afgewerkt.

Parkeren:

Parkeren via een vergunningstelsel voor 1 of 2 auto's.

Belangrijke informatie

Ken je de omgeving al?

Dit ruime appartement (2006), met diverse mogelijkheden is gelegen aan een rustige weg in de kindvriendelijke buurt Wijk 21 Oude Haven, aan de rand van het centrum van Zaandam. Daar vind je talloze voorzieningen en diverse culturele faciliteiten. De supermarkt vind je op loopafstand, evenals kinderopvang en basisschool. Voortgezet onderwijs is per fiets goed bereikbaar. Hetzelfde geldt voor de diverse sportfaciliteiten van Zaandam.

Zowel de bushalte als het NS-station zijn lopend te bereiken. Vanaf het station gaan frequent directe treinen naar onder meer Amsterdam Centraal, Schiphol en Alkmaar. Met de auto is de snelweg A8 met aansluitend de ring A10 richting Amsterdam en de A7 richting Purmerend en Hoorn goed bereikbaar.

Kenmerken van de woning

- ✔ Royaal 4-kamerappartement met ruim balkon
- ✔ Gelegen in het centrum van Zaandam
- ✔ Kinderopvang, basisschool en supermarkt vlakbij
- ✔ Bus en trein lopend te bereiken
- ✔ Directe treinverbinding naar Amsterdam Centraal en Schiphol
- ✔ Uitvalswegen goed bereikbaar
- ✔ Energielabel A
- ✔ Volle eigendom

Clausules koopakte

Notariskeuze

De keuze van de notaris is voorbehouden aan de koper, echter met de volgende restricties:
Indien de kosten die door de notaris in rekening zullen worden gebracht voor de aflossing en/of doorhaling van verkopers hypotheek(en) die op het verkochte rust (en), meer dan € 250,- per hypotheek (bedrag is inclusief btw en inclusief kadastraal recht) bedragen en de kosten voor telefonische overboeking van meer dan € 25,- (bedrag is inclusief btw) bedragen dan zal de koper dit meerdere voor zijn rekening nemen. Indien de notaris andere ongebruikelijke kosten (administratiekosten, dossierkosten, etc.) aan verkoper doorberekent, komen deze ook voor rekening van de koper. Deze bovenmatige kosten zal de notaris bij de passering van de akte direct doorberekenen aan de koper. Als de koper een notaris kiest met een standplaats die meer dan 15 kilometer van het eventuele aangekochte perceel is verwijderd, dan behoudt verkoper zich het recht voor om eventuele volmachtkosten en/of legalisatiekosten in rekening te brengen bij de koper. Koper gaat hiermee uitdrukkelijk akkoord.

Ouderdomsclausule

Koper verklaart ermee bekend te zijn dat de onroerende zaak gebouwd is omstreeks 2006. Koper is bekend met de dienovereenkomstige lagere eisen die aan de bouwkwaliteit van de onroerende zaak gesteld mogen worden. Koper aanvaardt alle in verband met die lagere bouwkwaliteit voorzienbare of te verwachten tekortkomingen van de onroerende zaak, in het bijzonder wat betreft fundering, gevels, leidingen, lozingen, daken en eventuele installaties, ook voor zover die een tijdelijke belemmering voor het normaal gebruik van de zaak zouden kunnen zijn. Koper aanvaardt alle risico's hiervan en vrijwaart verkoper en diens makelaar van aanspraken in deze nu en in de toekomst. De koper heeft de onroerende zaak wel/niet bouwkundig laten keuren en verklaart dat de onroerende zaak de eigenschappen bezit die de koper op grond van de gesloten overeenkomst mag verwachten.

Controle akte van levering en nota van afrekening

Bij deze verlenen verkoper en koper de notaris die het transport begeleidt de opdracht tot het doorzetten van de (concept) akte van levering en de (concept) nota van afrekening aan de verkoopmakelaar en de aankoopmakelaar. De aankoop- en verkoopmakelaar worden door het ontvangen van de (concept) akte van levering en de (concept) nota van afrekening in staat gesteld om te controleren of de afspraken uit de (concept) akte van levering en de (concept) nota van afrekening overeenkomen met hetgeen verkoper en koper overeengekomen zijn in de koopovereenkomst.

Toelichtingclausule NEN meting

De Meetinstructie is gebaseerd op de NEN2580. De Meetinstructie is bedoeld om een meer eenduidige manier van meten toe te passen voor het geven van een indicatie van de gebruiksovervlakte. De Meetinstructie sluit verschillen in meetuitkomsten niet volledig uit, door bijvoorbeeld interpretatie-verschillen, afrondingen of beperkingen bij het uitvoeren van de meting.

Huisvestingsverordening gemeente Zaanstad

Koper verklaart erop te zijn gewezen en ermee bekend te zijn dat in de huidige Huisvestingsverordening van de gemeente Zaanstad is opgenomen dat voor koopwoningen met een WOZ-waarde tot en met driehonderdnegentigduizend euro (€ 390.000,00) een zogenaamde opkoopbescherming geldt, waaruit voortvloeit dat deze woningen na aankoop vier jaar lang niet verhuurd mogen worden zonder vergunning van de gemeente Zaanstad.

Uitwisseling stukken t.b.v. taxatie

De verkoopmakelaar heeft het recht om de relevante stukken omtrent het verkochte, zoals de onderhavige koopovereenkomst en het eigendomsbewijs, door te zetten aan de taxateur die in opdracht van koper, ter uitvoering van het gestelde in artikel 18 van deze koopovereenkomst, de woning zal taxeren. De taxateur wordt door het ontvangen van de relevante stukken in staat gesteld om de taxatie uit te voeren overeenkomstig de aan de taxatie gestelde eisen zoals voorgeschreven door marktpartijen als de NVM, het NRVt, de taxatie validatie instituten en hypotheekverstrekkers.

Aanvulling op 18.3 ontbindende voorwaarde financiering

In aanvulling hierop komen partijen overeen dat koper de/ het volgende stuk(ken) dient over te leggen om te voldoen aan het vereiste van 'goed gedocumenteerd': In het kader van een mededeling, dat de ontbinding wordt ingeroepen op grond van een financieringsvoorbehoud wordt onder "goed gedocumenteerd" in ieder geval verstaan, dat de mededeling vergezeld moet gaan van bewijsstukken (met vermelding van het aangevraagde hypotheekbedrag) dat koper bij ten minste één in Nederland erkende geldverstrekkende instelling een offerte heeft aangevraagd of heeft laten aanvragen en dat die aanvraag niet tot het gewenste resultaat heeft geleid. Indien de mededeling niet goed gedocumenteerd is, behoeft verkoper geen genoegen te nemen met ontbinding.

Graag stellen wij ons aan je voor

Bert van Vulpen is al dertig jaar een van de toonaangevende makelaars in de regio. Kernwoorden voor ons succes zijn: expertise, continue innovatie, grote kennis van een perfecte presentatie, onze marketing en onze marketing instelling en onze transparante, persoonlijke werkwijze.

De nauwe samenwerking tussen onze kantoren in Amsterdam, Amstelveen, Zaandam en Krommenie biedt het grote voordeel van een breed netwerk. We kunnen de kopers bereiken tussen de verschillende plaatsen waar we actief zijn. We kunnen je daarom ook helpen bij het zoeken naar een woning buiten jouw huidige woonplaats. Daarnaast zijn wij specialisten op het gebied van hypotheek. Onze gecertificeerde en geaccrediteerde AFM-adviseurs kunnen je alles vertellen over al jouw opties.

Ze kunnen verhuizen mogelijk maken, zelfs als je een resterende schuld hebt. Onze kantoren zijn zes dagen per week geopend. Advies over verkoop, aankopen, hypotheek en bezichtigingen is ook mogelijk op zaterdag en 's avonds.

Vooruitstrevend en persoonlijk betrokken. Voor huis en werkplek, hypotheek en verzekering. **Beste makelaars.**

Hypotheek en verzekeringen

Bert van Vulpen makelaars + hypotheek neemt je graag alles uit handen. Er komt nogal wat kijken bij het doen van een bod en het uiteindelijk definitief kopen van een huis. Onze gespecialiseerde aankoopmakelaars maken net dat verschil tussen kijken en kopen. Vaak geholpen door onze financiële specialisten.

Zij kennen de weg in hypotheekland als geen ander. Als toonaangevend makelaarskantoor doen we zoveel hypotheek adviezen, dat we ook de beste rente kunnen bieden. We kunnen hypotheek adviseren voor alle grote namen, maar ook voor kleinere vaak interessante geldgevers.

We doen dat altijd weer op een plezierige, persoonlijke wijze. We nemen de tijd voor je wanneer jij dat wilt, luisteren goed naar wat jouw wensen zijn en geven dan een helder, logisch advies. In begrijpelijke taal. Zullen we gewoon kennismaken?



Beste Bert,

Wat is de waarde van mijn huis?

Bel 075 - 617 99 22 voor een GRATIS waardebepaling!





Beste Bert,

Kan ik voor verzekeringen ook bij jullie terecht?



Kopen

Je droomhuis kopen is in de drukke woningmarkt best lastig. Wij denken met je mee, geven je eerlijk advies en staan je daadkrachtig bij. Natuurlijk hoor jij het als eerste als er een interessant huis in de verkoop komt. Niet meer eindeloos zelf zoeken, maar snel vinden en kopen.



Verkopen

Jouw huis snel én voor een goede prijs verkopen, dat kunnen wij als geen ander dankzij onze persoonlijke aanpak, ruime ervaring en grote netwerk. Samen bedenken we een verkoopstrategie die goed bij jou past. Daarna ontzorgen wij je volledig.



Taxatie

Een taxatie geeft je snel zekerheid over de waarde van jouw (toekomstige) huis. Een hypotheek afsluiten kan niet zonder NWWI taxatierapport. Wat jouw reden ook is, wij helpen je snel met een deskundige taxatie tegen de aantrekkelijkste prijs in de regio.



Verkoopadviesgesprek

Ben je benieuwd wat jouw huis waard is op de markt? Omdat je misschien wilt gaan verhuizen? Je kunt bij ons terecht voor een verkoopadviesgesprek van jouw huis. Één van onze makelaars komt daarvoor graag bij jou langs.



Hypotheken

Wil je weten wat jouw financiële ruimte is voor een nieuw huis? Wil je een nieuwe hypotheek of je oude hypotheek oversluiten? Onze onafhankelijke hypotheekadviseurs brengen samen met jou je mogelijkheden in kaart. En doen vervolgens al het regelwerk voor je.



Verzekeringen

Je wilt graag onbezorgd leven. We snappen dat je daarom je nieuwe huis én haar inwoners wilt beschermen. Onze onafhankelijke adviseurs helpen je graag met het kiezen van de juiste verzekeringen. Zodat je niet oververzekerd of onderverzekerd bent, maar precies verzekerd zoals jij wilt.



**Beste
Bert,**

**Ik heb mijn
droomhuis gezien
hoe maak ik zo
snel mogelijk
een afspraak?**

Contact gegevens

Amsterdam

Keizersgracht 62-64
1015 CS Amsterdam
020 - 70 58 998
amsterdam@bertvanvulpen.nl

Amstelveen

Pieter Lastmanweg 2
1181 XG Amstelveen
020 - 54 51 051
amstelveen@bertvanvulpen.nl

Krommenie

Provincialeweg 21
1561 KL Krommenie
075 - 64 72 050
krommenie@bertvanvulpen.nl

Zaandam

Provincialeweg 174-176
Postbus 1234, 1500 AE Zaandam
075 - 61 79 922
zaandam@bertvanvulpen.nl

Deze informatie is door ons met de nodige zorgvuldigheid samengesteld. Onzerzijds wordt echter geen enkele aansprakelijkheid aanvaard voor enige onvolledigheid, onjuistheid of anderszins, dan wel de gevolgen daarvan. Alle opgegeven maten en oppervlakten zijn indicatief.



Vooruitstrevend en persoonlijk betrokken.
Voor huis en werkplek, hypotheek en
verzekering. **Beste makelaars.**

bertvanvulpen.nl