

Paltrokmolen 27 ZWOLLE



Van harte welkom aan de Paltrokmolen 27

Een makelaar die doet wat je verwacht, maar dan nog een stapje extra zet. Dat is hoe velen ons omschrijven. Als makelaar in Zwolle en omliggende regio hebben wij oog voor jou en jouw wensen. Voor ons is een transparant verkoop- proces vanzelfsprekend. Wij vertegenwoordigen de verkopers, maar denken ook graag met jou mee in persoonlijke situaties, wensen en mogelijkheden. We hebben het ten slotte over wellicht jouw toekomstige woning!

Tijdens de bezichtiging aan de Paltrokmolen 27 in Zwolle leiden we je rond door de woning en geven we alle bij ons bekende aanvullende informatie. Stel ons ook gerust al je vragen, we staan graag voor je klaar!

Team Voorst Makelaardij **Eerdere ervaringen met Voorst Makelaardij**

Vorst Makelaardij is aangesloten bij brancheorganisatie NVM. Bovendien staan wij als gecertificeerd makelaar-taxateur ingeschreven in het makelaarsregister VastgoedCert en het Nederlandse Register voor Taxateurs (NRVT). Dit biedt vertrouwen, net als de vele positieve reviews die wij van eerdere kopers en verkopers hebben mogen ontvangen.

Ons doel is jouw tevredenheid!



Deze woningbrochure is door Voorst Makelaardij in alle zorgvuldigheid samengesteld. Aan de informatie uit deze brochure kan geen enkel recht worden ontleend. Voorst Makelaardij is niet aansprakelijk voor enige onvolledigheid, onjuistheid of mogelijke gevolgen die uit deze brochure herleidbaar zijn. Het toegevoegde overzicht van de vaste lasten is slechts een indicatie van de woonlasten van de huidige bewoners. Iedere (gezins)situatie is hierin uniek en afhankelijk van verschillende factoren. Alle opgegeven maten en oppervlakten zijn indicatief. Eventuele bouwtekeningen kunnen door de jaren heen aangepast zijn en daardoor afwijken van de huidige situatie. De lijst van zaken is onder voorbehoud van eventuele tussentijdse wijzigingen toegevoegd.



INSTAPKLAAR, LUXE AFGEWERKT ÉN KLAAR VOOR DE TOEKOMST



Aan de Paltrokmolen 27 in Stadshagen staat deze moderne woning uit 2023. Een woning die niet alleen duurzaam en energiezuinig is, maar ook op hoog niveau is afgewerkt. Met een uitgebouwde woonkamer, luxe woonkeuken, drie slaapkamers, een royale tweede verdieping met mogelijkheden, een fraai aangelegde tuin en een eigen parkeerplaats biedt deze woning alles wat je mag verwachten van eigentijds wonen.

De hoogwaardige afwerking valt direct op. Met luxe zwarte binnendeuren, een visgraat pvc-vloer met vloerverwarming en een stijlvolle glasdeur heeft de woning een moderne uitstraling. De uitgebouwde woonkamer is heerlijk licht en beschikt over een sfeervolle waterstofhaard met maatwerk tv-meubel. Aan de voorzijde bevindt zich de royale woonkeuken met composiet werkblad, hoogwaardige inbouwapparatuur en volop werk- en bergruimte. Onder de trap is een praktische trapkast aanwezig.

Indeling

COMFORTABEL ÉN DUURZAAM WONEN

Deze woning is volledig gasloos en uitstekend geïsoleerd. Met een warmtepomp, 16 zonnepanelen en energielabel A++++ ben je verzekerd van comfortabel en energiezuinig wonen. De warmtepomp zorgt niet alleen voor verwarming, maar ook voor verkoeling tijdens warme zomerdagen. Daarnaast beschikt de woning over een waterontharder, een 3-fase aansluiting en een voorbereiding voor een laadpunt bij de eigen parkeerplaats.

DRIE SLAAPKAMERS EN EEN ROYALE TWEDE VERDIEPING

Op de eerste verdieping bevinden zich drie ruime slaapkamers en een luxe badkamer met inloopdouche, ligbad, dubbele wastafel, tweede toilet en vloerverwarming. De ramen op deze verdieping zijn voorzien van horren.

De royale tweede verdieping is momenteel een open ruimte met volop mogelijkheden. Hier kan eenvoudig een extra slaapkamer worden gerealiseerd en zelfs een indeling met twee kamers behoort tot de mogelijkheden. Daarnaast biedt deze verdieping ruimte voor een thuiswerkplek of hobbyruimte. De technische installaties zijn netjes weggevoerd en achter de knieschotten is volop bergruimte aanwezig. Ook op deze verdieping zijn horren geplaatst.

FRAAI AANGELEGDE TUIN MET EIGEN PARKEERPLAATS

De achtertuin is onder architectuur aangelegd en sfeervol ingericht met meerdere terrassen, pergola's en borders. Dankzij de ligging op het zuiden kun je hier volop van de zon genieten. De tuin beschikt bovendien over een automatisch bewateringssysteem en sfeervolle tuinverlichting. Achter in de tuin bevinden zich een berging en een achterom. Via de tuin bereik je het mandelige binnenterrein met een eigen parkeerplaats, waar al een voorbereiding voor een laadpunt aanwezig is.

WONEN TUSSEN WATER, NATUUR EN VOORZIENINGEN

De woning ligt op een aantrekkelijke locatie in Stadshagen. Op korte afstand bevinden zich de Mastenbroekerpolder en de Milligerplas. Een ideale omgeving voor een wandeling, een rondje hardlopen of een ontspannen middag aan het water. Daarnaast woon je hier dichtbij scholen, sportverenigingen, horeca en het uitgebreide winkelcentrum van Stadshagen. Ook de binnenstad van Zwolle is uitstekend bereikbaar en ligt op ongeveer twintig minuten fietsen.

PALTROKMOLEN 27 ZWOLLE



BEGANE GROND

Woonkamer



PALTROKMOLEN 27 ZWOLLE


BEGANE GROND

Keuken & hal met toilet



EERSTE VERDIEPING

Drie slaapkamers

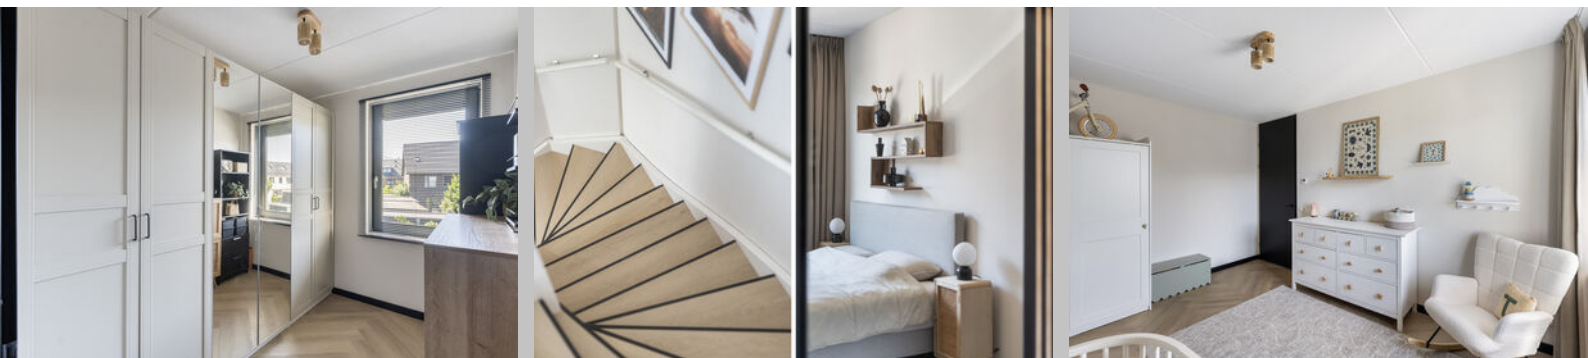

EERSTE EN TWEEDE VERDIEPING

Badkamer & zolder





BUITEN


Tuin & omgeving



PALTROKMOLEN 27 ZWOLLE

PLATTEGROND

Begane grond


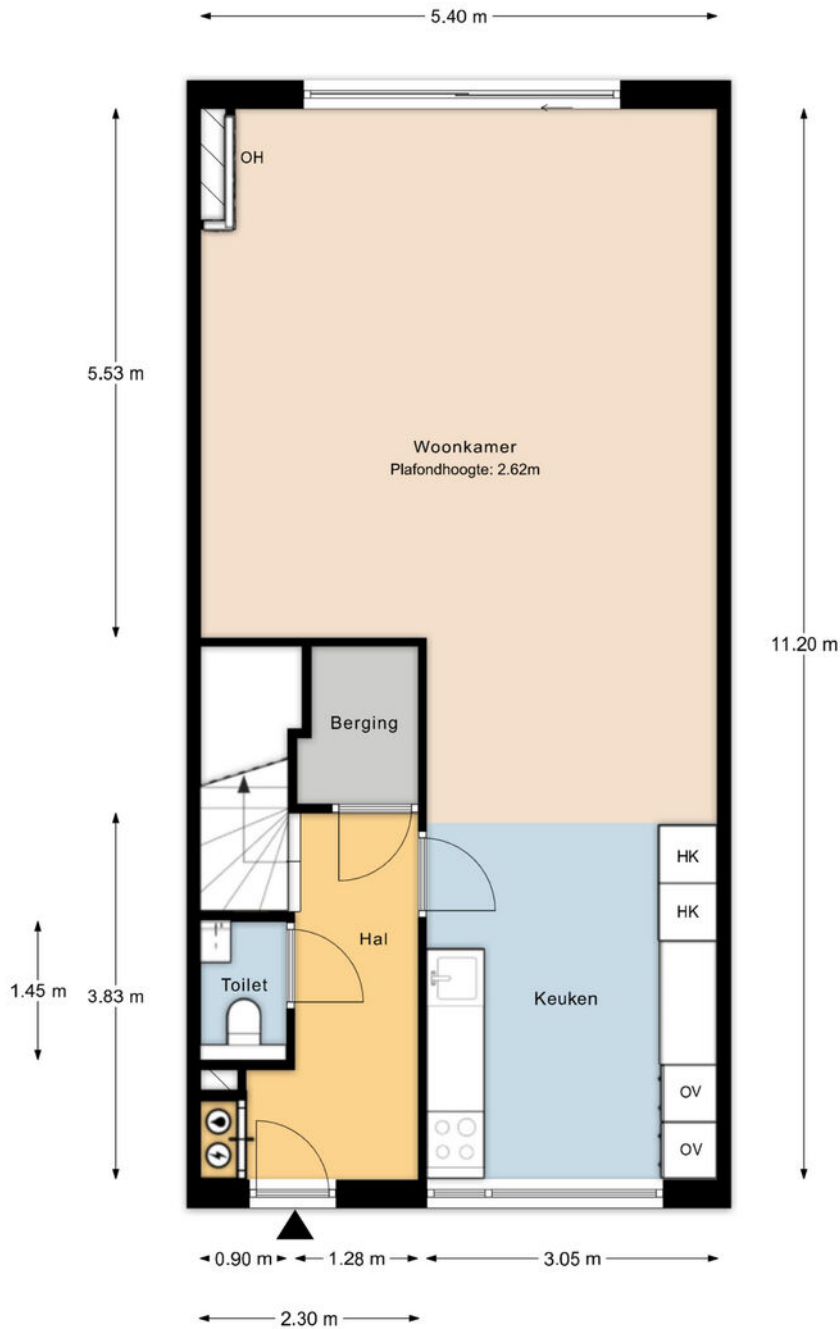


De plattegronden zijn geproduceerd voor promotionele doeleinden en ter indicatie.
Aan de plattegronden kunnen geen rechten worden ontleend. @VastgoedfotografieZwolle.nl

Deze tekening is verschaald; er kunnen geen rechten aan worden ontleend.

PLATTEGROND

Eerste verdieping

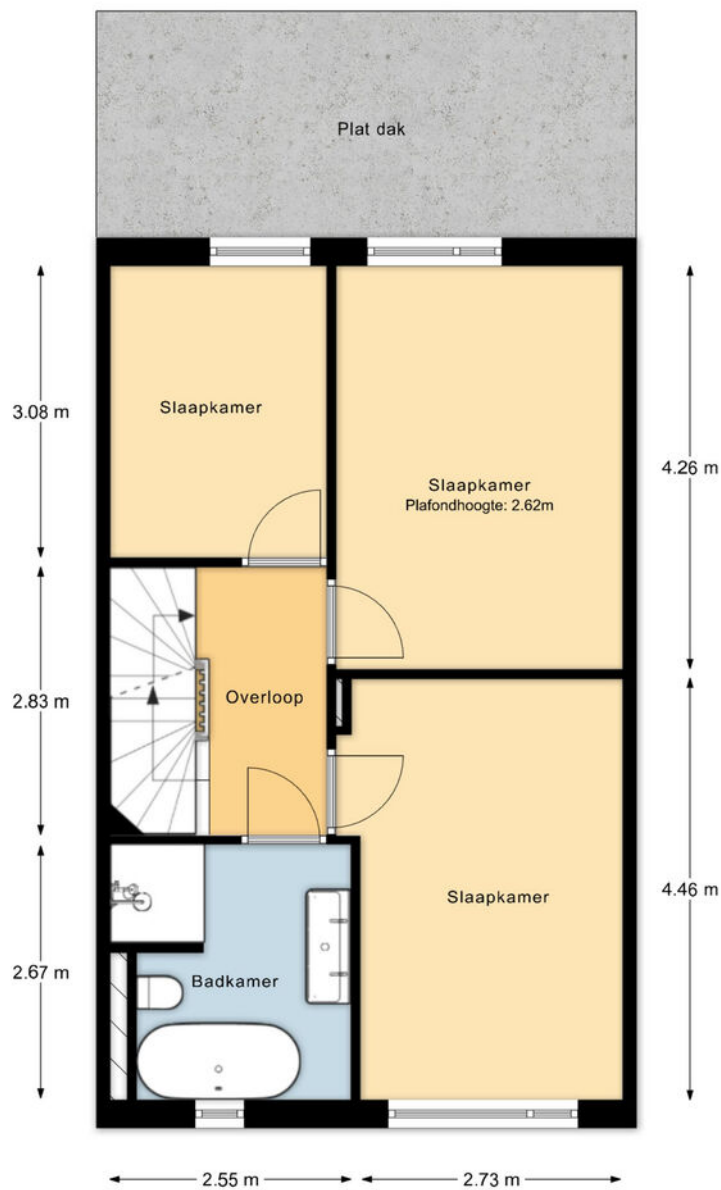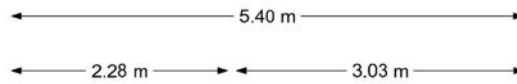


De plattegronden zijn geproduceerd voor promotionele doeleinden en ter indicatie.
 Aan de plattegronden kunnen geen rechten worden ontleend. @VastgoedfotografieZwolle.nl

Deze tekening is verschaald; er kunnen geen rechten aan worden ontleend.

PLATTEGROND

Tweede verdieping

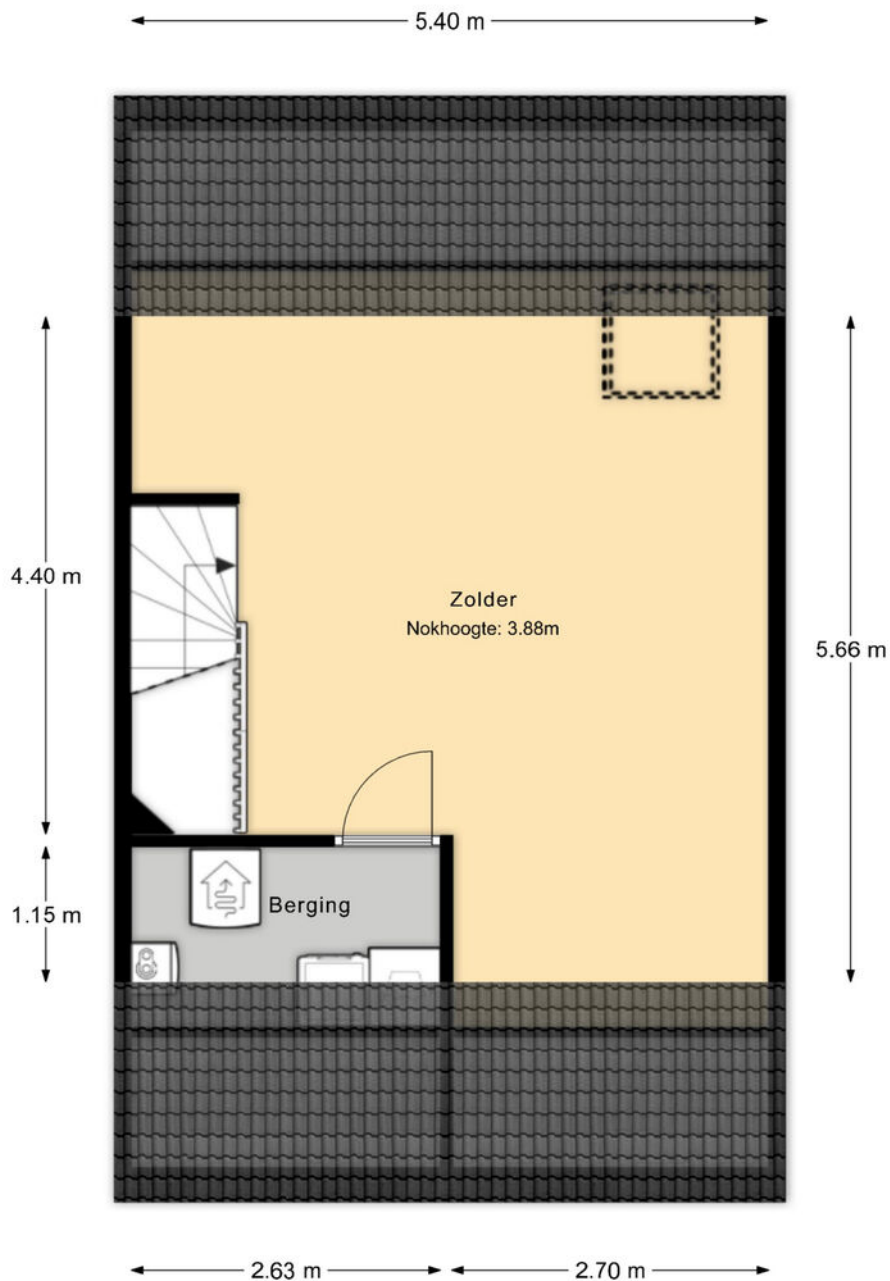

De plattegronden zijn geproduceerd voor promotionele doeleinden en ter indicatie.
Aan de plattegronden kunnen geen rechten worden ontleend. @VastgoedfotografieZwolle.nl

Deze tekening is verschaald; er kunnen geen rechten aan worden ontleend.



KENMERKEN

OBJECT GEGEVENS

Soort woning	Eengezinswoning
Type woning	Tussenwoning
Bouwjaar	2023

MATEN OBJECT

Aantal kamers	4
Aantal slaapkamers	3
Inhoud woning	497 m ³
Perceel oppervlakte	150 m ²
Gebruiksoppervlakte	138 m ²

DETAILS

Ligging	Aan rustige weg, in woonwijk
Verwarming	Vloerverwarming gedeeltelijk, warmtepomp
Isolatie	Dak-, muur- en vloerisolatie, HR++ glas.
Berging	Vrijstaande houten berging
Energielabel	A++++

TUIN GEGEVENS

Diep	ca. 10 m
Breed	ca. 5,5m
Ligging	zuid
Kwaliteit	fraai aangelegd

Aanvaarding: In overleg


Deze documentatie is met zorg samengesteld. Mochten er toch onvolkomenheden in voorkomen, dan kunnen daar geen rechten aan worden ontleend. Indien tot koop wordt overgegaan werkt ons kantoor met een bankgarantie/waarborgsom van 10% van de koopsom.

KADASTRALE KAART


Kadastrale kaart

Uw referentie: Paltrokmoen 27



<p>12345 25 Huisnummer</p> <p>— Vastgestelde kadastrale grens — Voorlopige kadastrale grens — Administratieve kadastrale grens — Bebouwing</p> <p>Voor een eensluitend uittreksel, geleverd op 11 mei 2026 De bewaarder van het kadaster en de openbare registers</p>	<p>Schaal 1: 500</p> <p>Kadastrale gemeente Zwolle Sectie S Perceel 8982</p> <p>Aan dit uittreksel kunnen geen betrouwbare maten worden ontleend. De Dienst voor het kadaster en de openbare registers behoudt zich de intellectuele eigendomsrechten voor, waaronder het auteursrecht en het databankenrecht.</p>	<p>kadaster</p> 
---	--	---

OMGEVINGSKAART

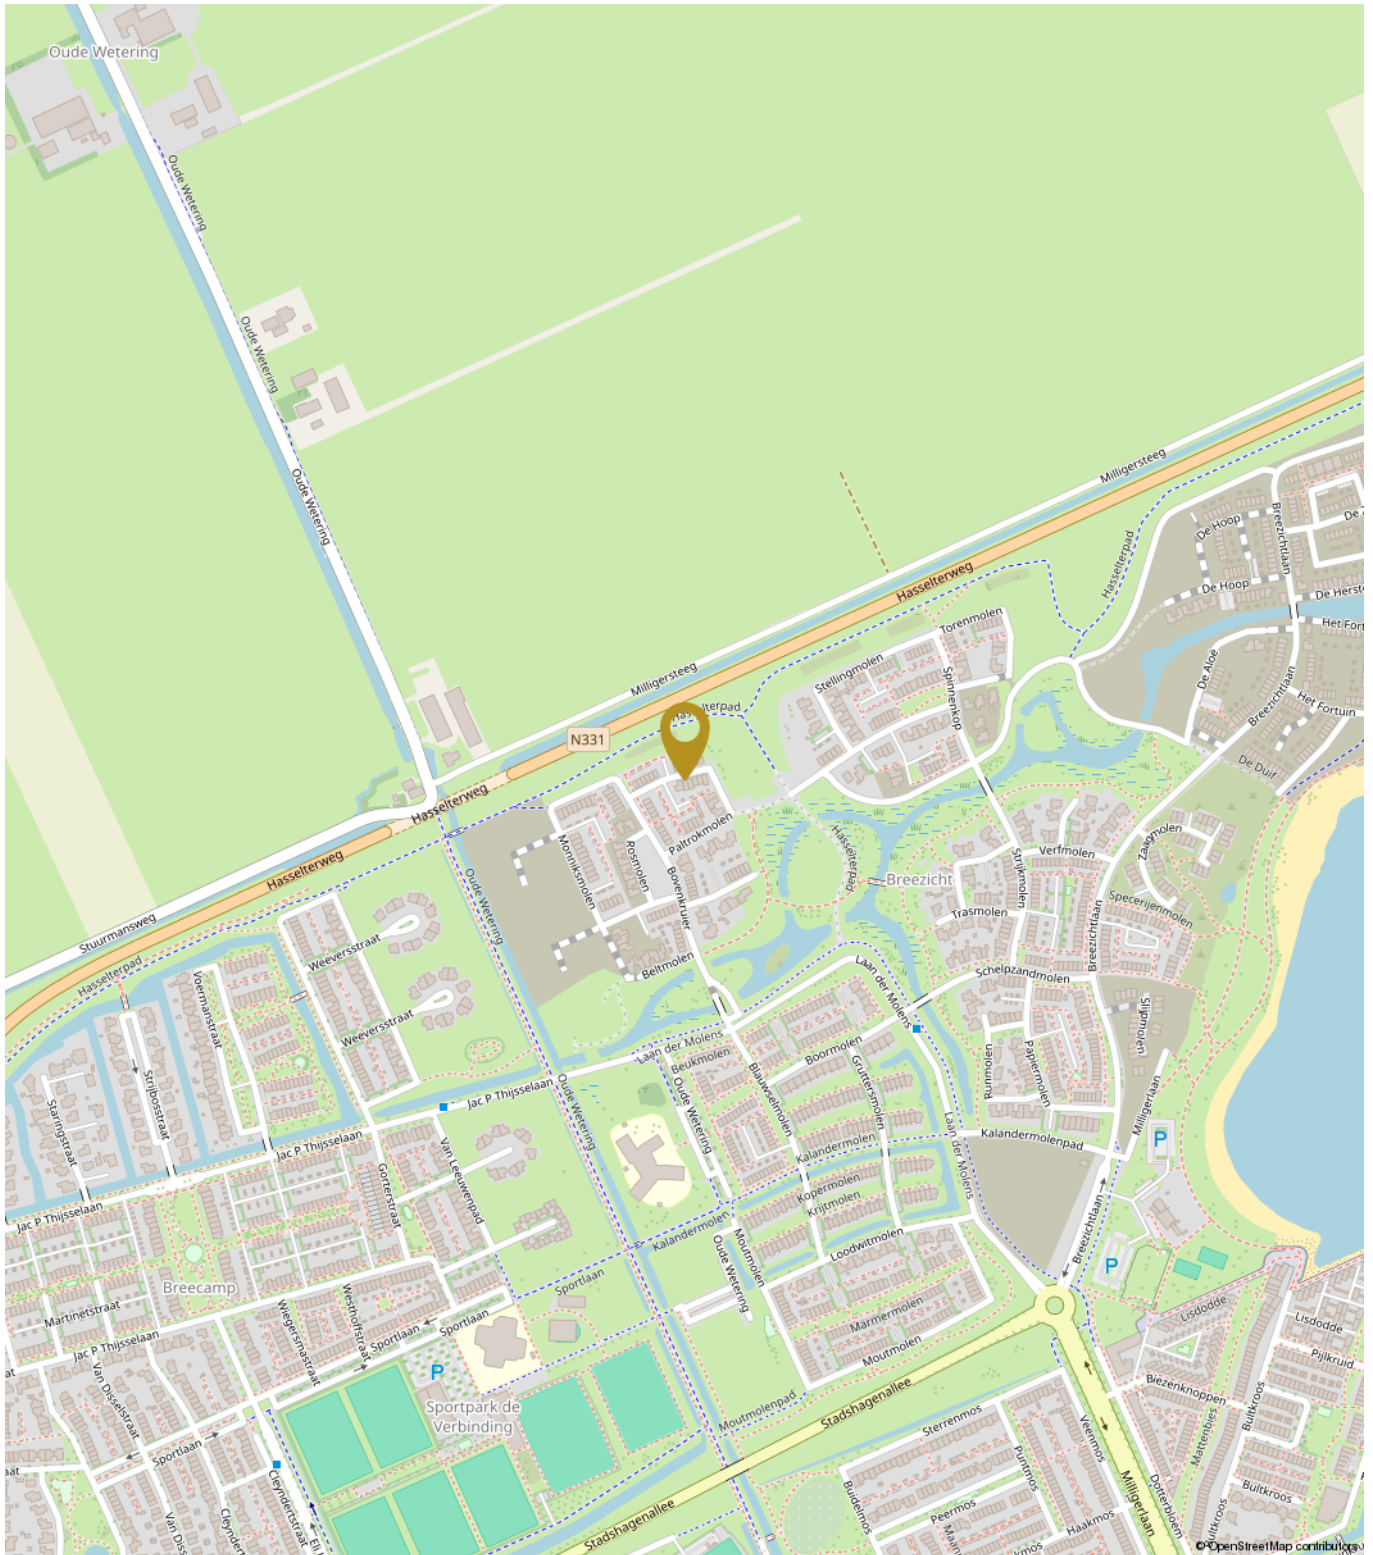



ALGEMENE INFORMATIE

We hopen dat u door deze brochure een goed beeld heeft gekregen van de woning. U krijgt echter pas een complete indruk van een huis tijdens een bezichtiging. Bel of mail gerust om een afspraak te maken om eens te gaan kijken.

Uw eigen woning verkopen?

Natuurlijk kunt u bij ons ook terecht voor de verkoop van uw huidige woning. Hierbij is een professioneel en persoonlijk advies erg belangrijk. Graag adviseren wij u over hoe uw woning het beste verkocht kan worden. En twijfelt u of u eerst uw huidige woning moet verkopen of toch beter al een andere woning kunt kopen?

Ook daarmee kunnen we u goed verder helpen. Bel gerust voor een vrijblijvende afspraak. Ons advies is altijd gratis.

Hoe zit het met de financiën?

Wij gaan ervan uit dat u zichzelf, voordat u tot onderhandeling overgaat, goed heeft laten informeren omtrent uw financieringsmogelijkheden. Mocht u op zoek zijn naar een financieel adviseur dan kunnen wij u eventueel in contact brengen met diverse adviseurs.

KOPERSINFORMATIE

Uitnodiging

Alle door Voorst Makelaardij en de verkoper verstrekte informatie moet uitsluitend gezien worden als een uitnodiging tot nader overleg dan wel tot het uitbrengen van een bod.

Kosten Koper

Achter de vraagprijs wordt k.k. (kosten koper) vermeld. Deze extra kosten bestaan uit o.a. overdrachtsbelasting, notariskosten, kadasterkosten, afsluitprovisie, taxatiekosten en eventueel borgstellingsprovisie (geldt bij NHG).

Het uitbrengen van een bod

Voordat u een bod uitbrengt, is het verstandig onderzoek te verrichten naar alle aspecten die in het algemeen en voor u in het bijzonder van belang zijn bij het nemen van uw beslissing. De verkoper heeft een meldingsplicht. Als koper heeft u een onderzoeksplicht. Zo kunt u onderzoek verrichten naar bijvoorbeeld de bouwkundig staat van de woning, de haalbaarheid van eventuele gewenste verbouwingen en mogelijke planologische ontwikkelingen in de omgeving van de woning. Bij het bieden dient u zich, naast het uitbrengen van het bod, ook uit te spreken over: de datum van aanvaarding, eventuele ontbindende voorwaarde(n) en eventuele overname roerende zaken. Als u biedt krijgt u niet automatisch de door u gewenste ontbindende voorwaarde(n); u moet dit expliciet bij uw bod vermelden.

Uw bod wordt door Voorst Makelaardij aan de verkoper overgebracht en daarop kan een tegen-voorstel van de verkoper volgen. De verkoper kan het bod ook afwijzen of direct accepteren. Brengt u een bieding uit, dan is het goed om te weten dat u pas in onderhandeling bent als de verkoper reageert op uw bod. Dus als de verkoper een tegenbod doet. Ook kan de verkopende makelaar nadrukkelijk aangeven dat hij met u in onderhandeling is. U bent niet in onderhandeling als de verkopende makelaar aangeeft dat hij uw bod met de verkoper zal bespreken. Ook is het mogelijk dat een woning wordt verkocht met een gesloten inschrijving. Bij veel animo krijgen dan alle kijkers die in de woning zijn geweest de mogelijkheid om voor een bepaalde dag en tijdstip een eindbod te doen. De verkoper kan dan d.m.v. gunning de woning aan één van de biedende partijen verkopen.

Ontbindende Voorwaarden

De termijn die wordt opgenomen voor de eventuele (overeengekomen) ontbindende voorwaarde van financiering is over het algemeen gesteld op uiterlijk 6 weken, ingaande vanaf het moment van de mondelinge overeenkomst. Dit betekent dat de koper de overeenkomst uiterlijk 6 weken na de totstandkoming van de mondelinge overeenkomst kan ontbinden als hij voor de financiering geen hypothecaire geldlening of het aanbod daartoe van een erkende geldverstrekker heeft gekregen.

Ook een bouwkundige keuring als voorbehoud behoort tot de mogelijkheden. U kunt dan een keuring laten uitvoeren waarbij er een keuringsrapport kan worden opgemaakt. Dit rapport geeft inzicht in de bouwtechnische- en onderhoudsstaat van een woning en is voorzien van een kostenraming. De uitkomsten hiervan kunnen dan aanleiding zijn om opnieuw te onderhandelen of de koop te ontbinden, afhankelijk van wat er is afgesproken over de werking van dit voorbehoud.

Extra clausules in de koopovereenkomst

Als een woning wordt verkocht door eigenaren die er zelf niet hebben gewoond, denk bijvoorbeeld aan erfgenamen, zullen we een 'niet zelfbewoningsclausule' in de koopakte opnemen. Een verkoper kent een woning natuurlijk niet zo goed als hij zou hebben gedaan wanneer hij er zelf zou hebben gewoond.

Bij woningen ouder dan 40 jaar zetten wij standaard een ouderdomsclausule in de koopovereenkomst. Dat houdt in dat er aan een oude woning niet dezelfde eisen kunnen worden gesteld m.b.t. de bouwkundige staat als bij een nieuwere woning.

Afronding Bieding

Belangrijk voor u om te weten dat een mondelinge overeenkomst niet rechtsgeldig is. De koopovereenkomst komt pas tot stand als koper én verkoper de koopakte hebben ondertekend en u als koper een door beider partijen ondertekende kopie heeft ontvangen. Aan een andere vorm van vastlegging van gemaakte afspraken of een mondeling akkoord kunnen koper en verkoper derhalve geen rechten ontleenen.

Bedenktijd

Sinds 1 september 2003 heeft de koper een bedenktijd van drie dagen. De termijn van drie dagen begint om 0.00 uur van de dag die volgt op de dag dat de tussen partijen opgemaakte akte (in kopie) aan de koper ter hand is gesteld.

Koopakte

Als de verkoper en koper het eens zijn over de belangrijkste zaken (zoals de prijs, de opleveringsdatum en de ontbindende voorwaarden), legt de verkopende makelaar de afspraken schriftelijk vast in een koopakte. U krijgt als koper niet automatisch een ontbindende voorwaarde. Deze dient u bij de bieding duidelijk mee te nemen. Over eventuele aanvullende afspraken en ontbindende voorwaarden dienen partijen het eens te zijn, voordat de koopakte wordt opgemaakt. De koopakte wordt opgemaakt volgens een standaard model. Hierin wordt o.a. opgenomen dat koper tot zekerheid voor de nakoming van zijn verplichtingen een bankgarantie / waarborgsom stelt van 10% van de koopsom. Dit is een gebruikelijke bepaling en wordt standaard opgenomen in de koopovereenkomst.

“DOEN WAT
JE VERWACHT,
MAAR DAN NOG
EEN STAPJE MEER.”

