

KABAZ

Verbouw villa
Laren

Werkdroger 10 | 20-05-2026



Creator of Exceptional Homes

KABAZ



Creator of Exceptional Homes

WERKDROGER 10

Visual

Conceptual design

schaal n.v.t. maten in het werk controleren

20-05-2026

KABAZ



Creator of Exceptional Homes

WERKDROGER 10

Visual

Conceptual design

schaal n.v.t. maten in het werk controleren

20-05-2026

KABAZ



Creator of Exceptional Homes

WERKDROGER 10

Visual

Conceptual design

schaal n.v.t. maten in het werk controleren

20-05-2026

KABAZ



Creator of Exceptional Homes

WERKDROGER 10

Visual

Conceptual design

schaal n.v.t. maten in het werk controleren

20-05-2026

KABAZ



Creator of Exceptional Homes

WERKDROGER 10

Visual

Conceptual design

schaal n.v.t. maten in het werk controleren

20-05-2026

KABAZ



Creator of Exceptional Homes

WERKDROGER 10

Visual

Conceptual design

schaal n.v.t. maten in het werk controleren

20-05-2026

KABAZ



Creator of Exceptional Homes

WERKDROGER 10

Visual

Conceptual design

schaal n.v.t. maten in het werk controleren

20-05-2026

KABAZ



Creator of Exceptional Homes

WERKDROGER 10


Visual

Conceptual design

schaal n.v.t. maten in het werk controleren

20-05-2026

KABAZ

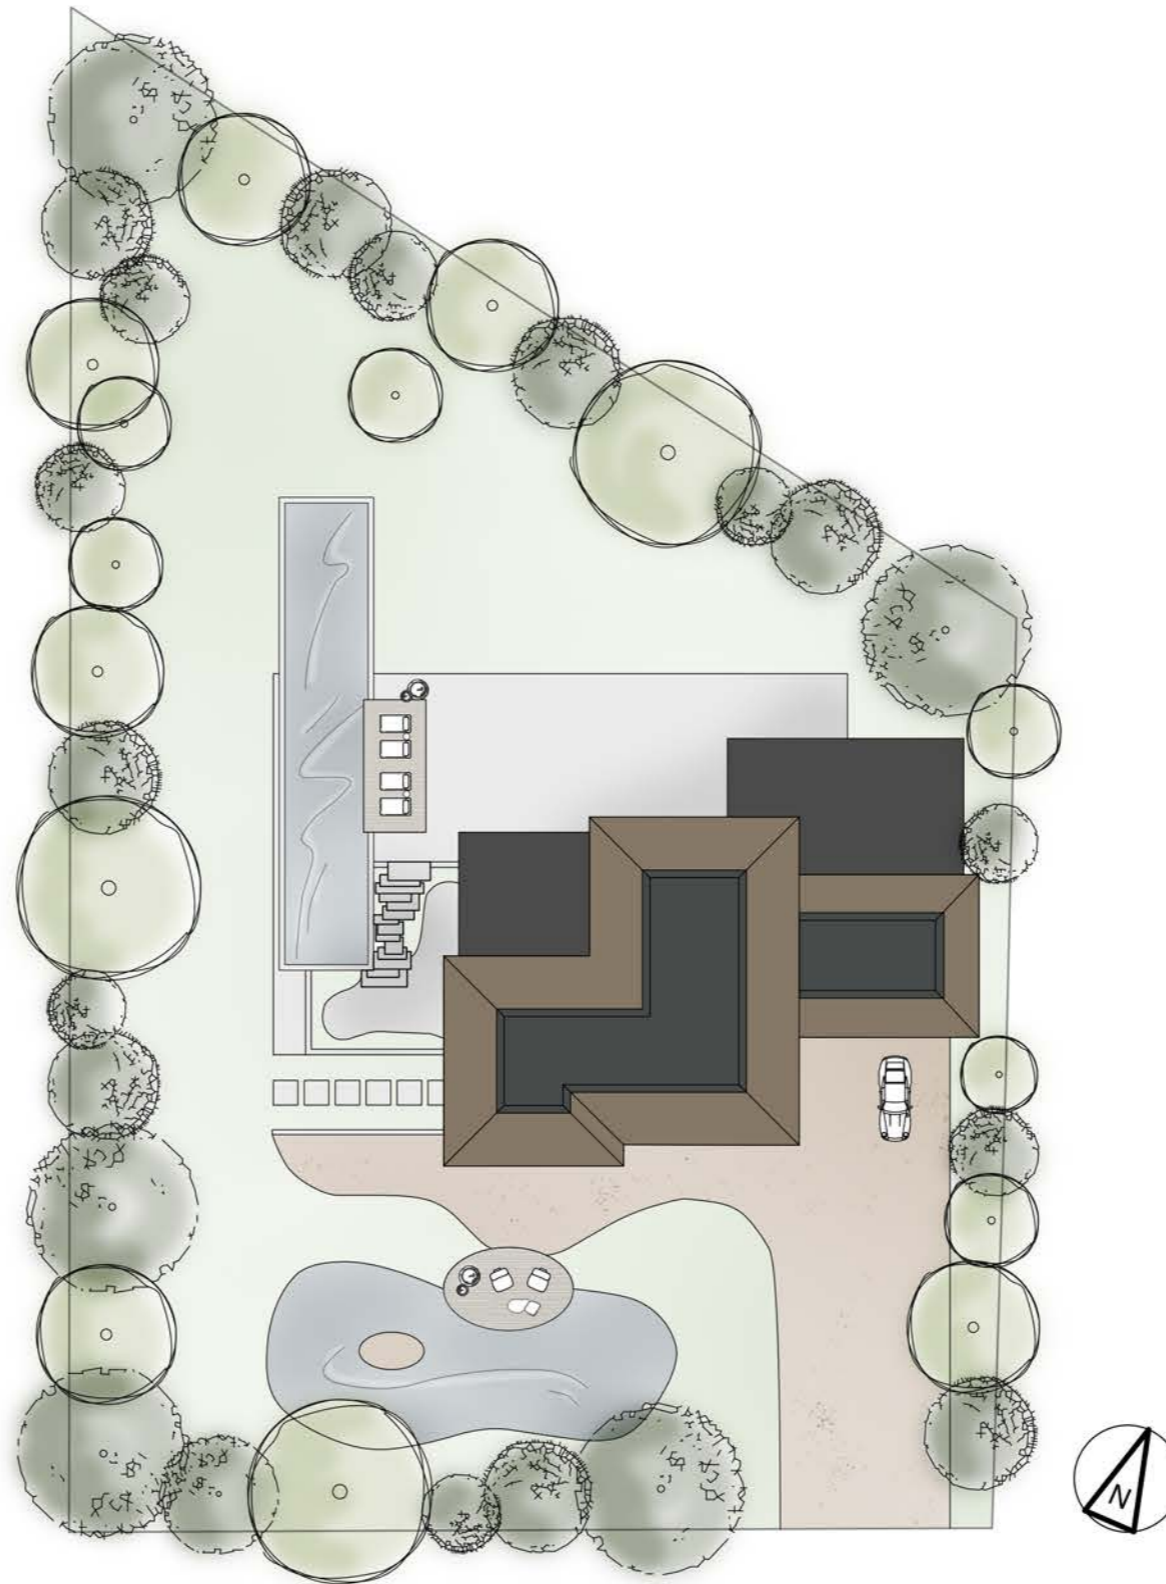

Creator of Exceptional Homes

PLATTEGROND


Perceel

Conceptual design Werkdroger 10


schaal 1:400 | A3 | maten in het werk controleren

20-05-2026

KABAZ

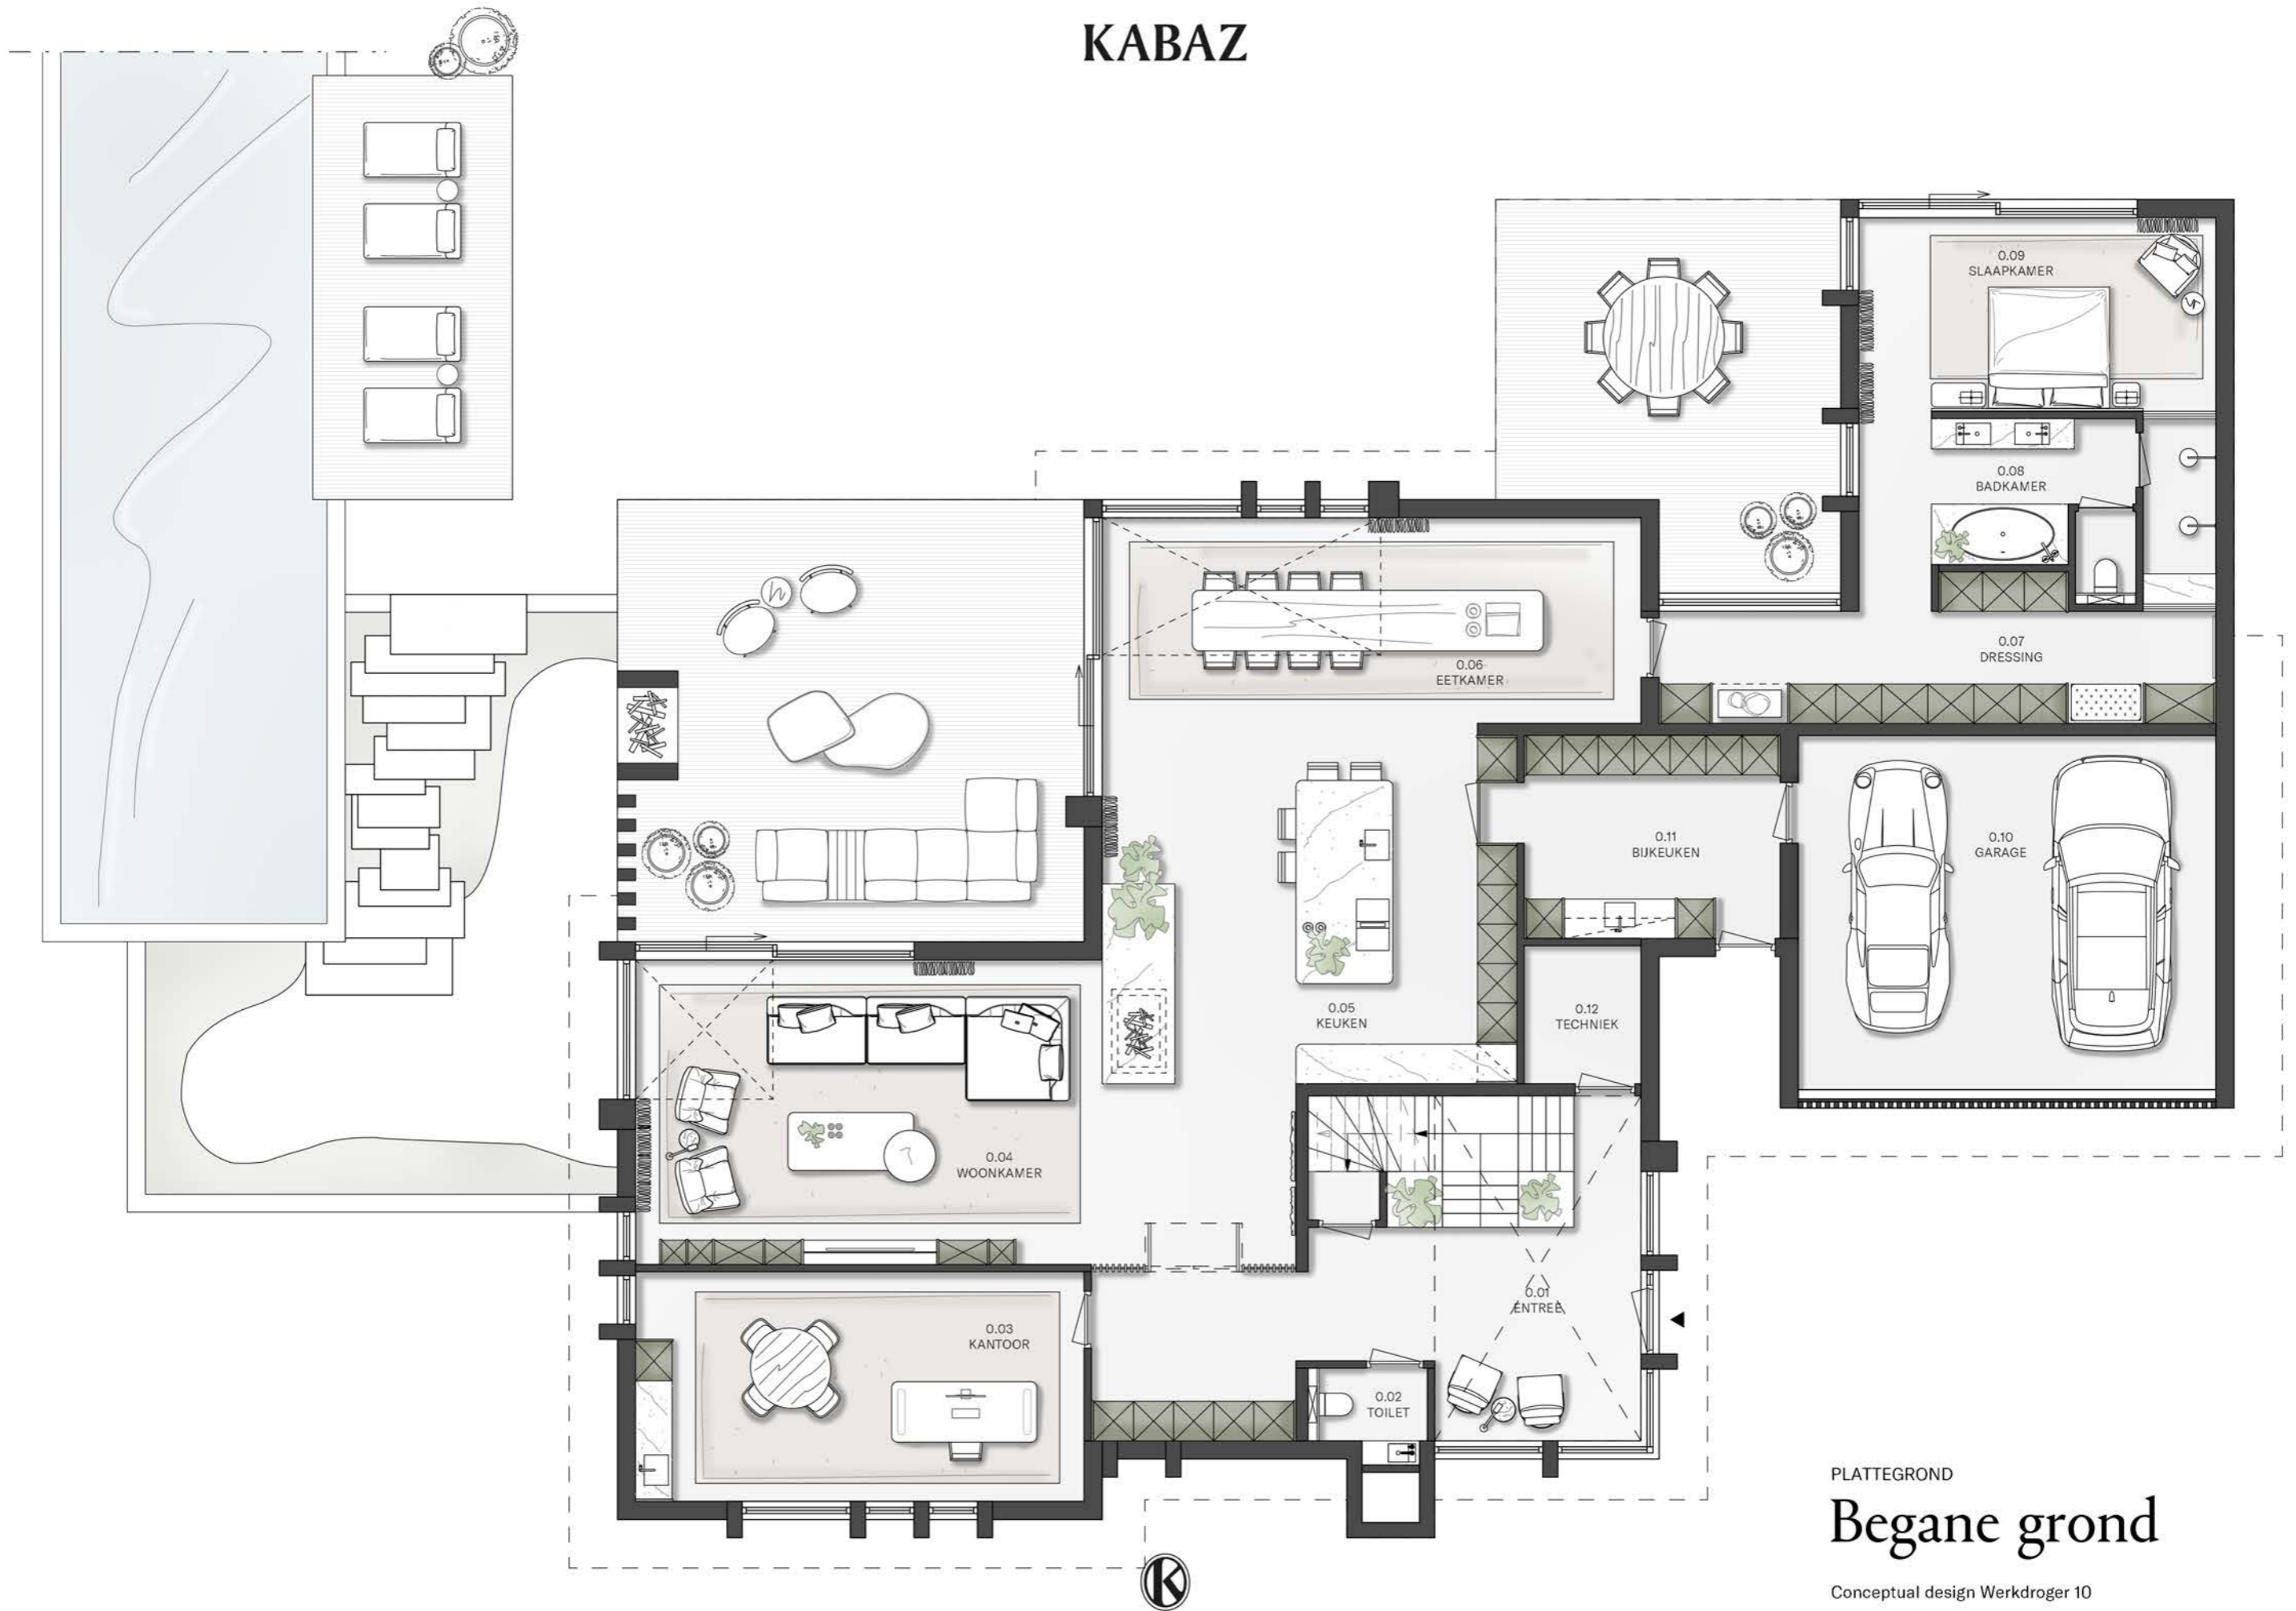

KABAZ

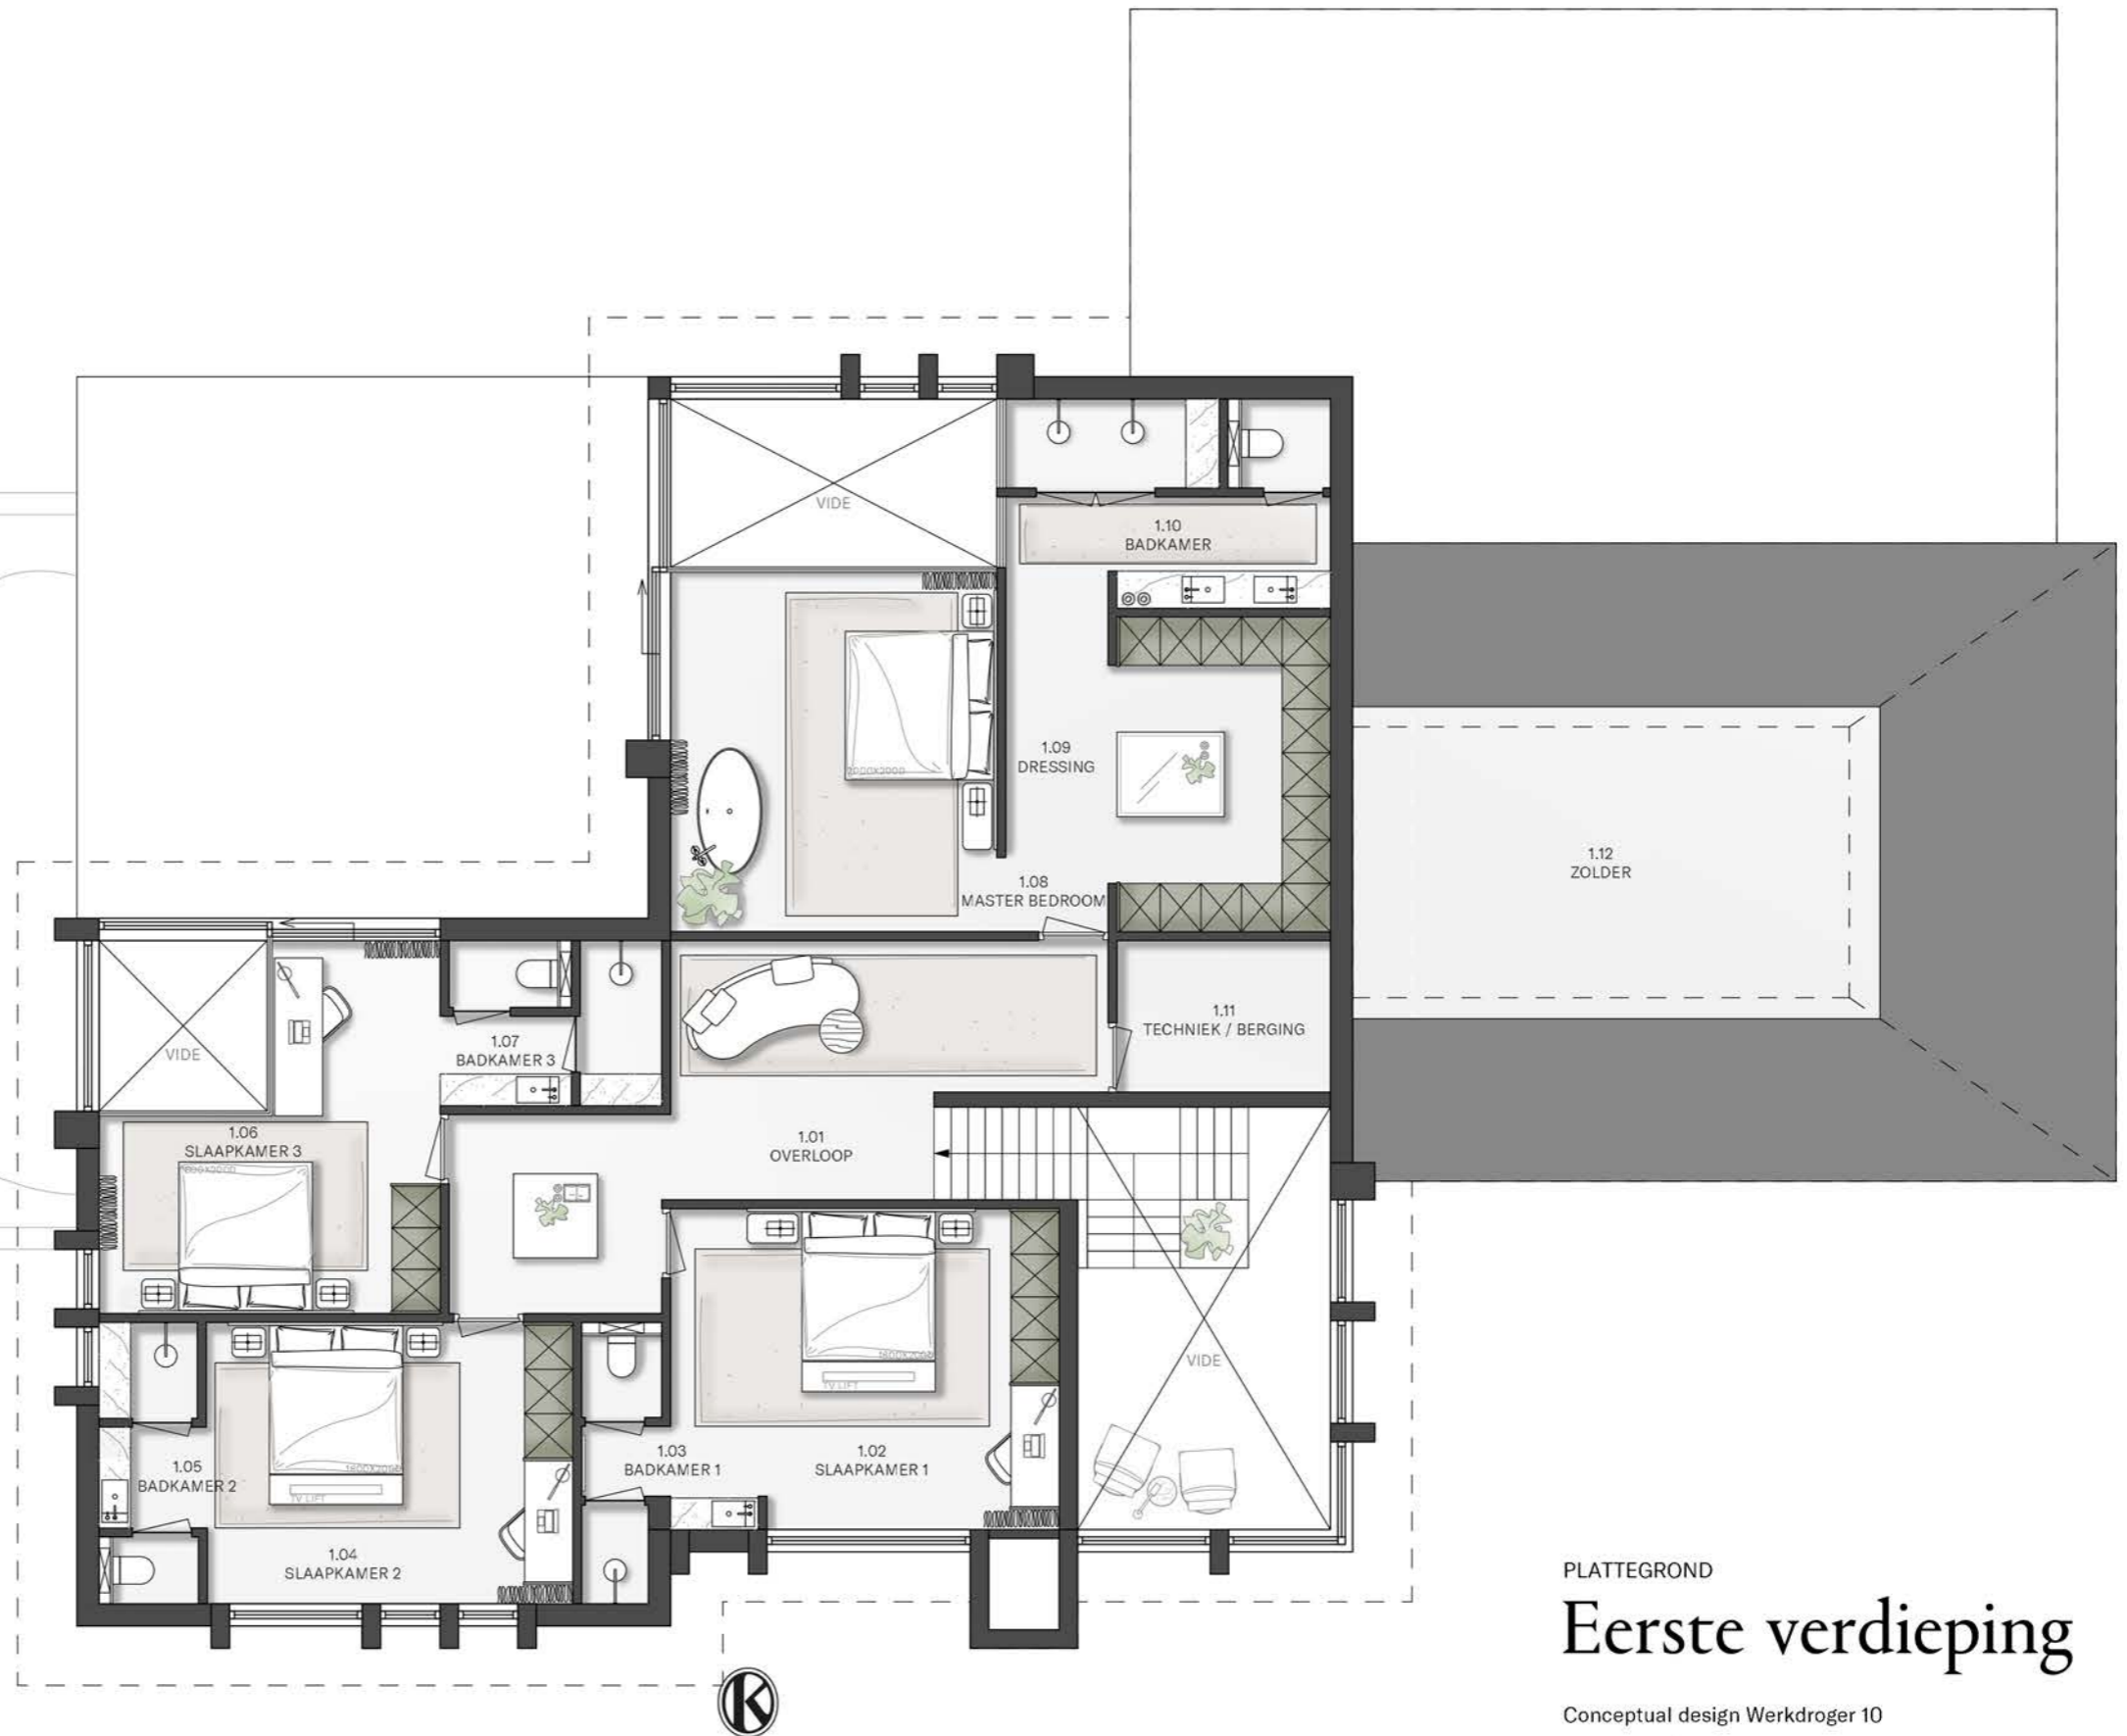

PLATTEGROND


Eerste verdieping

Conceptual design Werkdroger 10

schaal 1:50 | A3 | maten in het werk controleren

20-05-2026

KABAZ

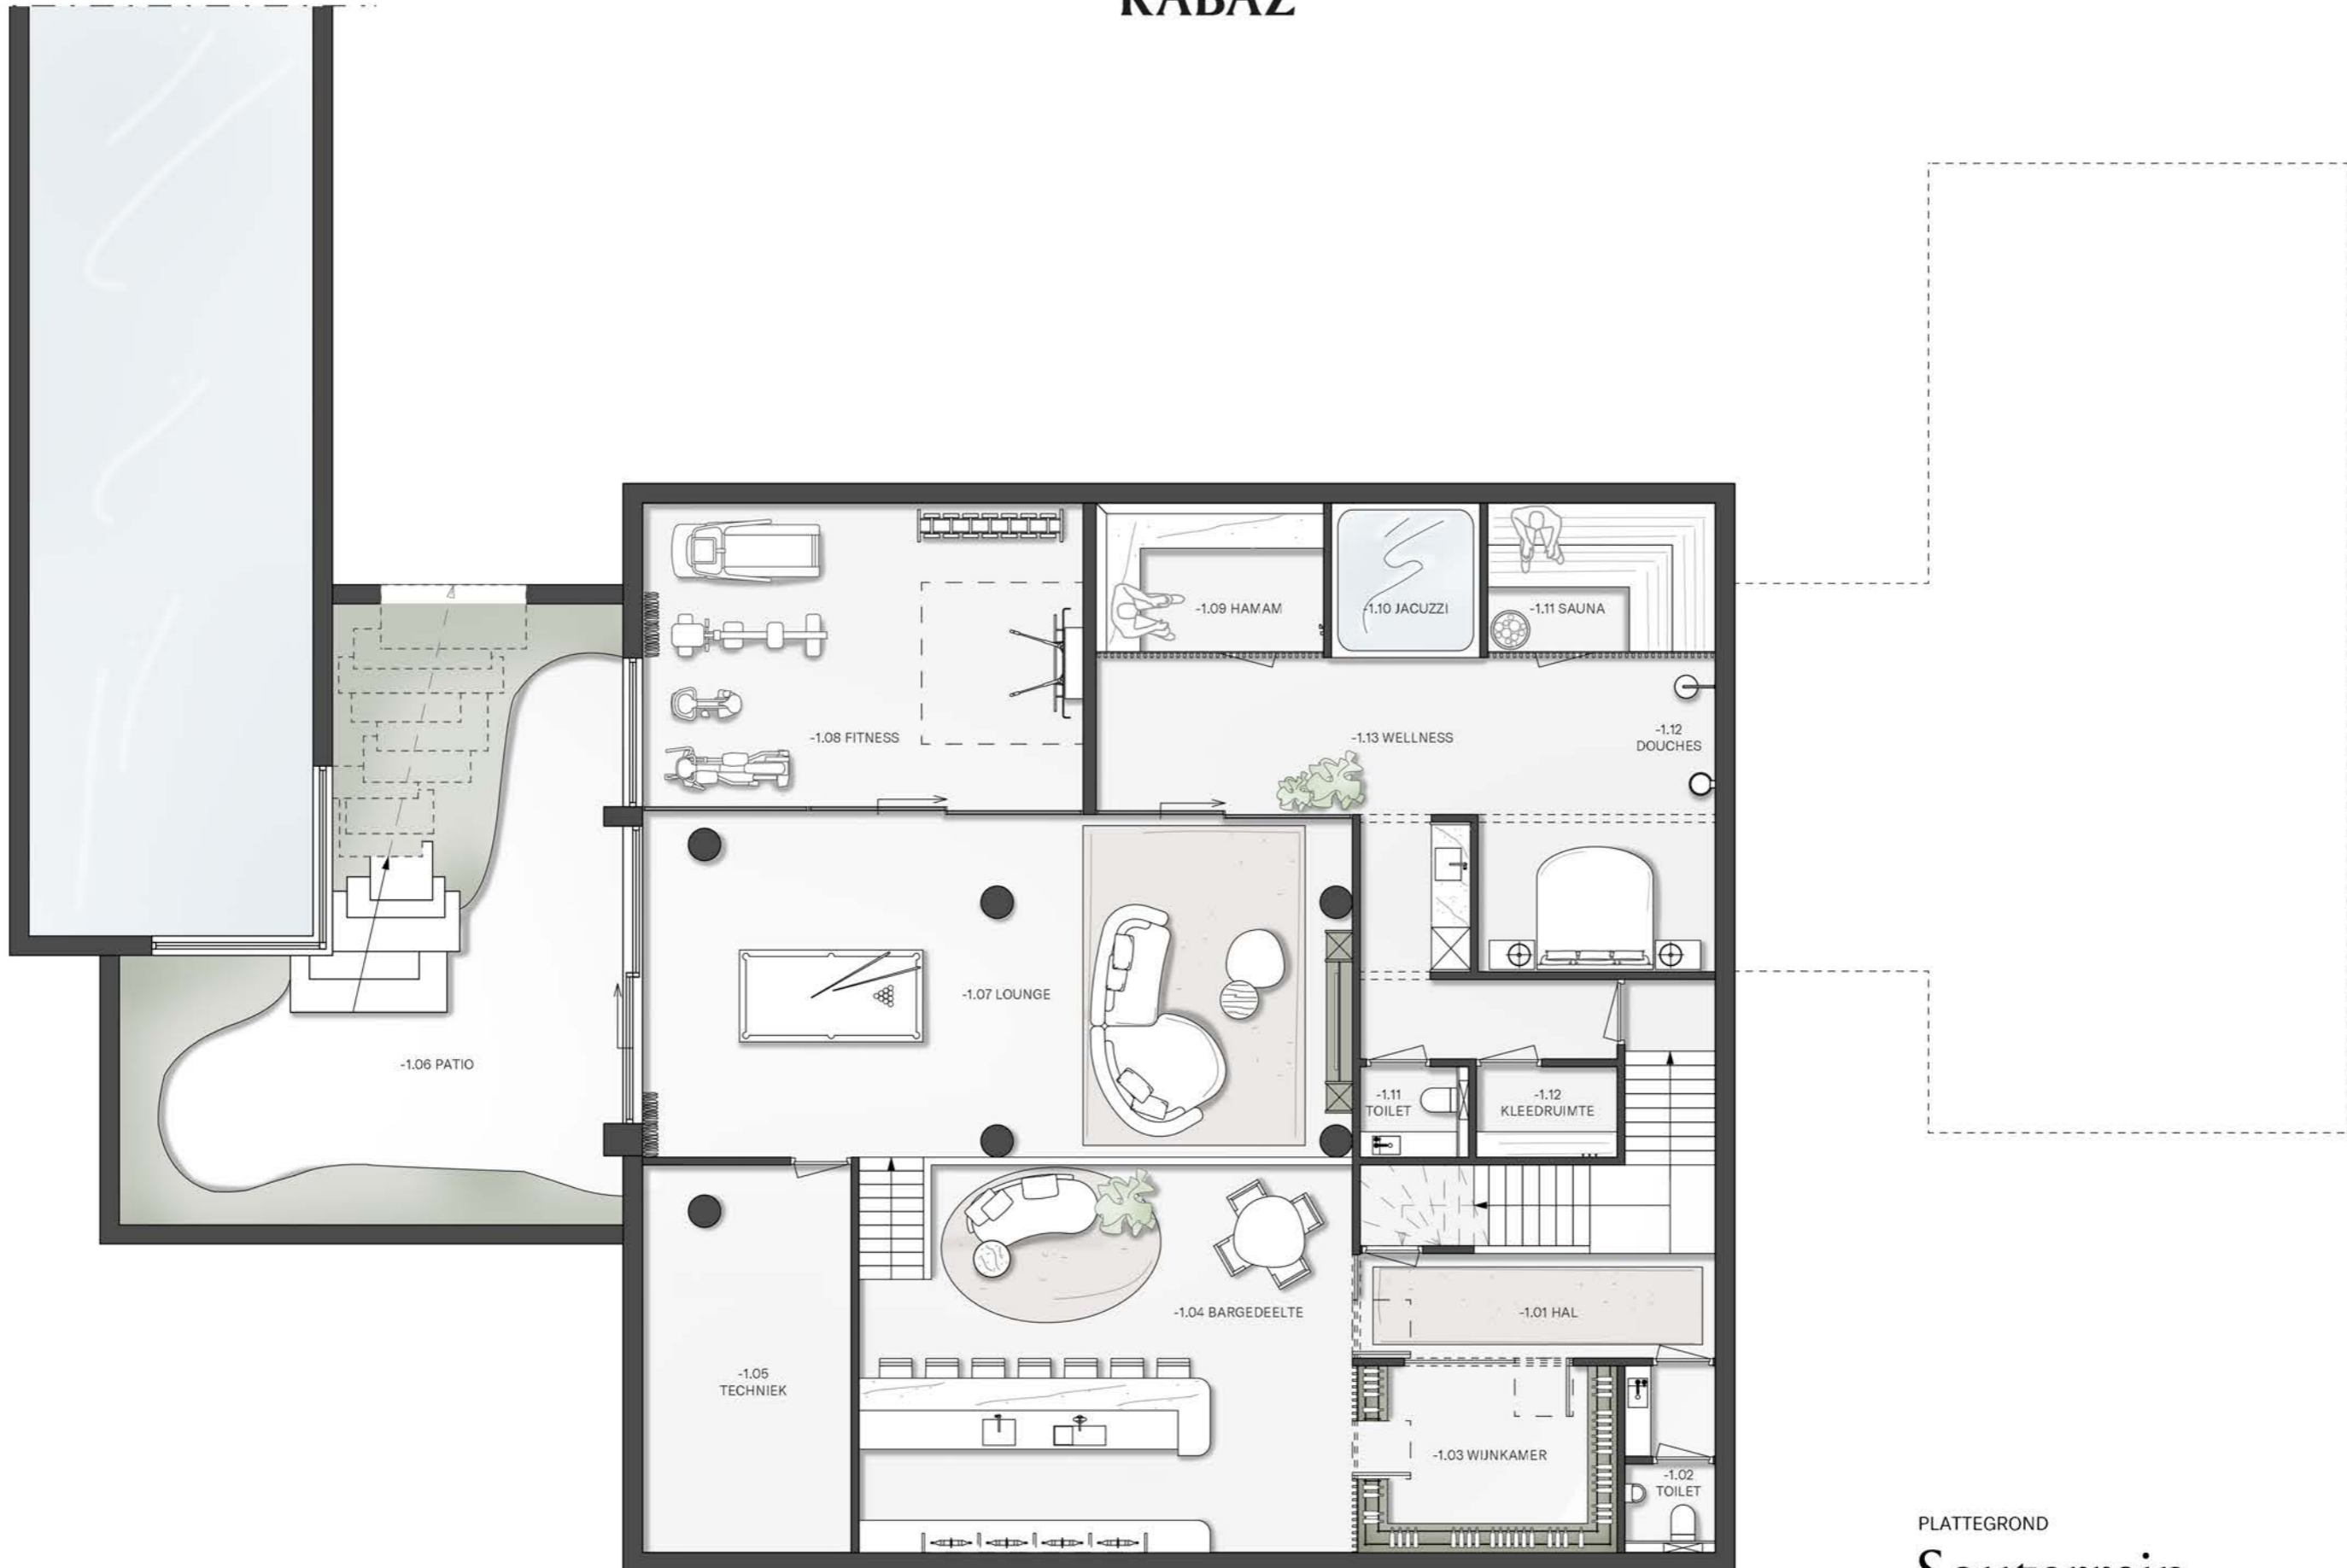

Creator of Exceptional Homes

PLATTEGROND

Souterrain

Conceptual design Werkdroger 10
schaal 1:50 | A3 | maten in het werk controleren
20-05-2026

KABAZ

Understated luxury

the ATELIER - Brink 9, 1251 KR Laren



the STUDIO - Loosrechtseweg 204, 1215 KD Hilversum

info@kabaz.nl | kabaz.nl | +31 35 628 40 44 | KVK 32092718 | BTW NL 81167239B01 | IBAN NL87INGB0658535625 | BIC INGBNL2A