



**Makelaardij
Aart van den Bor
onroerend goed**

Eiberlaan 20

Hoewelaken

Vraagprijs

€ 795.000

k.k.



Vrijstaand Herenhuis met garage en veranda



KENMERKEN

Woonoppervlakte **160 m²**

Perceeloppervlakte **369 m²**

Inhoud **676 m³**

Bouwjaar **1970**

Energie label **C**

Vraagprijs

€ 795.000

k.k.



Eiberlaan 20

Hoevelaken



Omschrijving

Op een perfecte locatie gelegen in een ruim opgezette woonwijk VRIJSTAAND WOONHUIS met aangebouwde garage en parkeergelegenheid op eigen terrein, prachtige achtertuin met veranda, vijverpartij en zonneterrassen.

De fraaie tuin ligt op het zuidoosten en biedt veel privacy en rust.

De ruime woonkamer/keuken zijn uitgebouwd, de garage is vanuit het woonhuis bereikbaar.

Bouwjaar 1970 en keurig onderhouden, voorzien van dak- muur- en glisolatie, verwarming d.m.v. CV-gas.

De woning is uitermate geschikt voor een gezin. Het dorpscentrum is op loop-/fietsafstand, openbaar vervoer is in de nabije omgeving aanwezig.

Indeling: hal met garderobe en trapopgang, toilet met fonteintje, L-vormige woonkamer met openhaard, uitgebouwde luxe woon/eetkeuken met apparatuur: inductie kookplaat, afzuigkap, oven, vaatwasser en koel-/vrieskast, terrasdeuren naar de vrije achtertuin, bijkeuken met aansluiting wasmachine. De gehele begane grond is voorzien parketvloer (massief).

1e Verdieping: overloop met trapopgang, 3 slaapkamers waarvan 1 met balkon, veel kastruimte aanwezig, badkamer met dubbele wastafel, doucheruimte, ligbad en toilet. De verdieping is geheel voorzien van een laminaatvloer.

2e Verdieping: overloop met groot dakraam, 2 royale slaapkamers met dakkapel, CV-ruimte, werk-/slaapkamer met dakraam, veel bergruimte.

We nodigen u graag uit om dit mooie en ruime woonhuis te laten zien. Neem contact op met ons kantoor voor een bezichtigingsafpraak.
























































Plattegrond



Aan de plattegronden kunnen geen rechten worden ontleend
© Zibber www.zibber.nl

Plattegrond

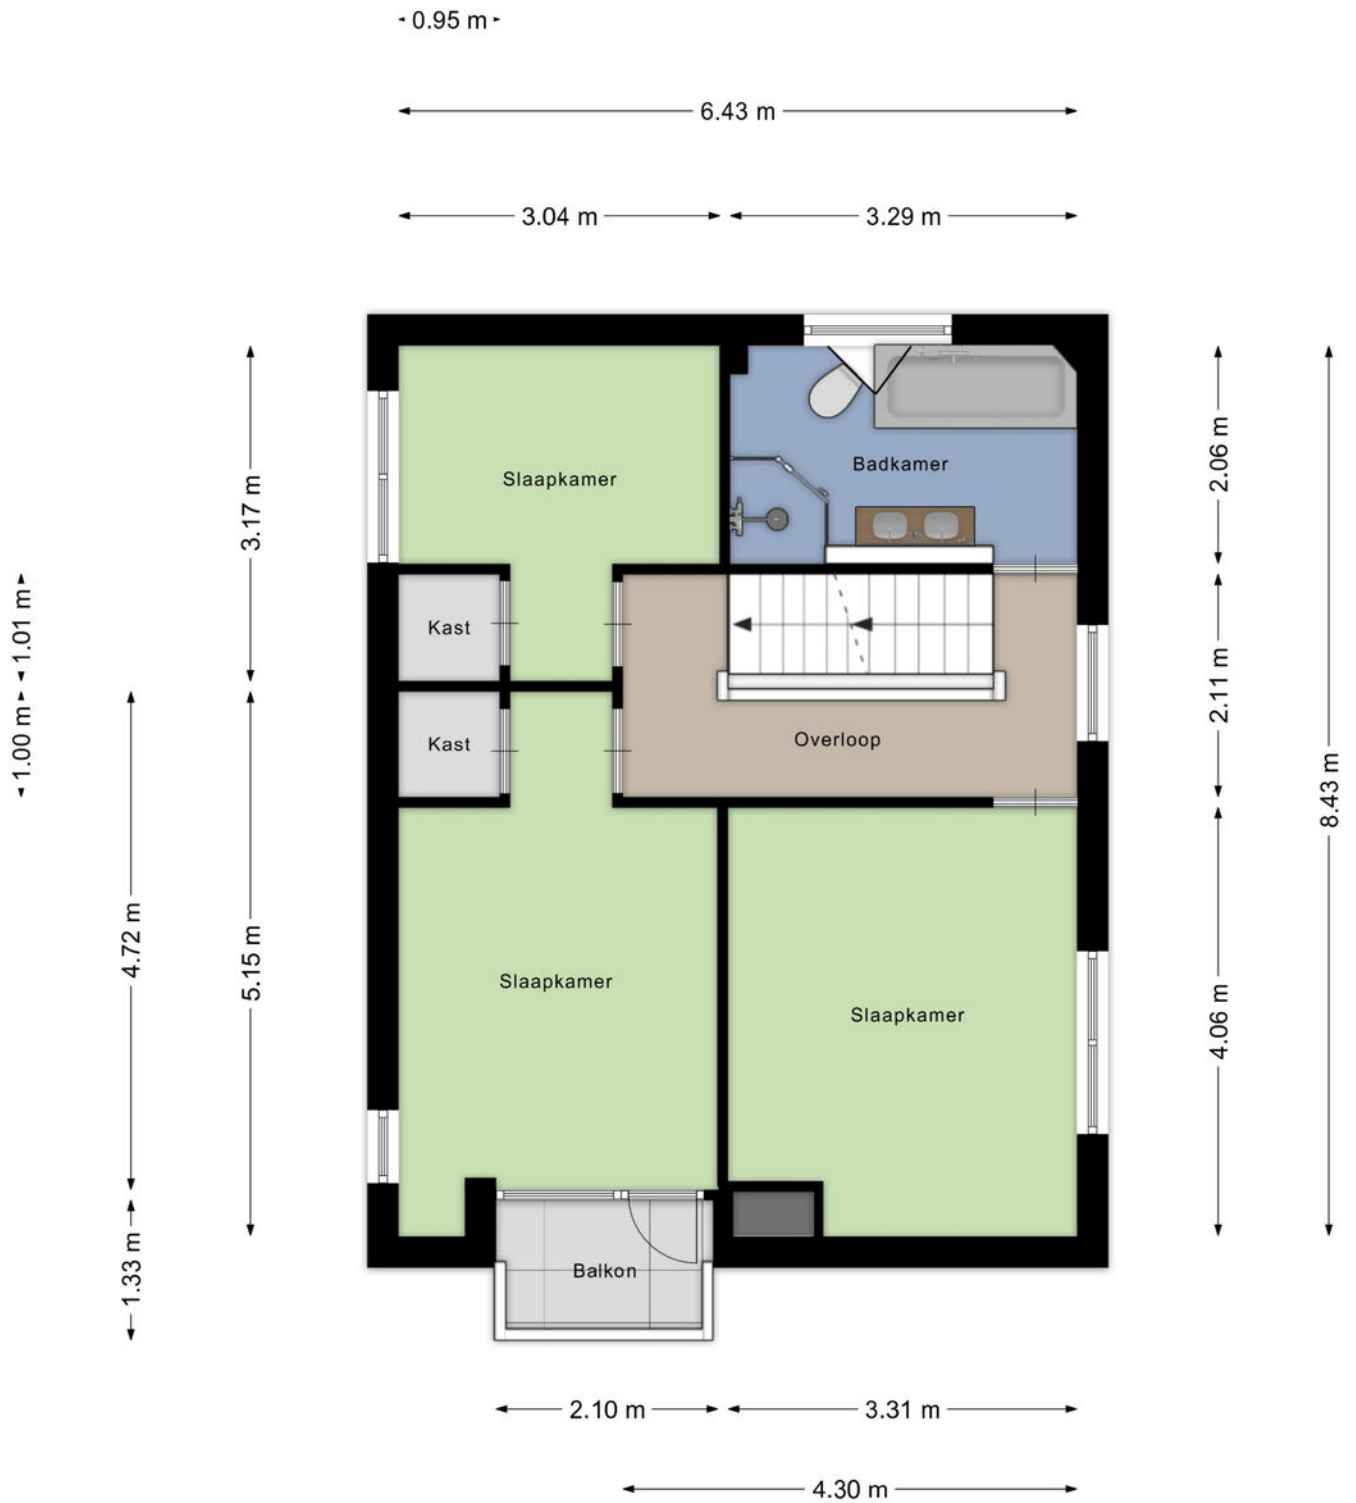

Aan de plattegronden kunnen geen rechten worden ontleend
© Zibber www.zibber.nl


Plattegrond




Kadastrale kaart




Kadastrale kaart

Uw referentie: Eiberlaan 20

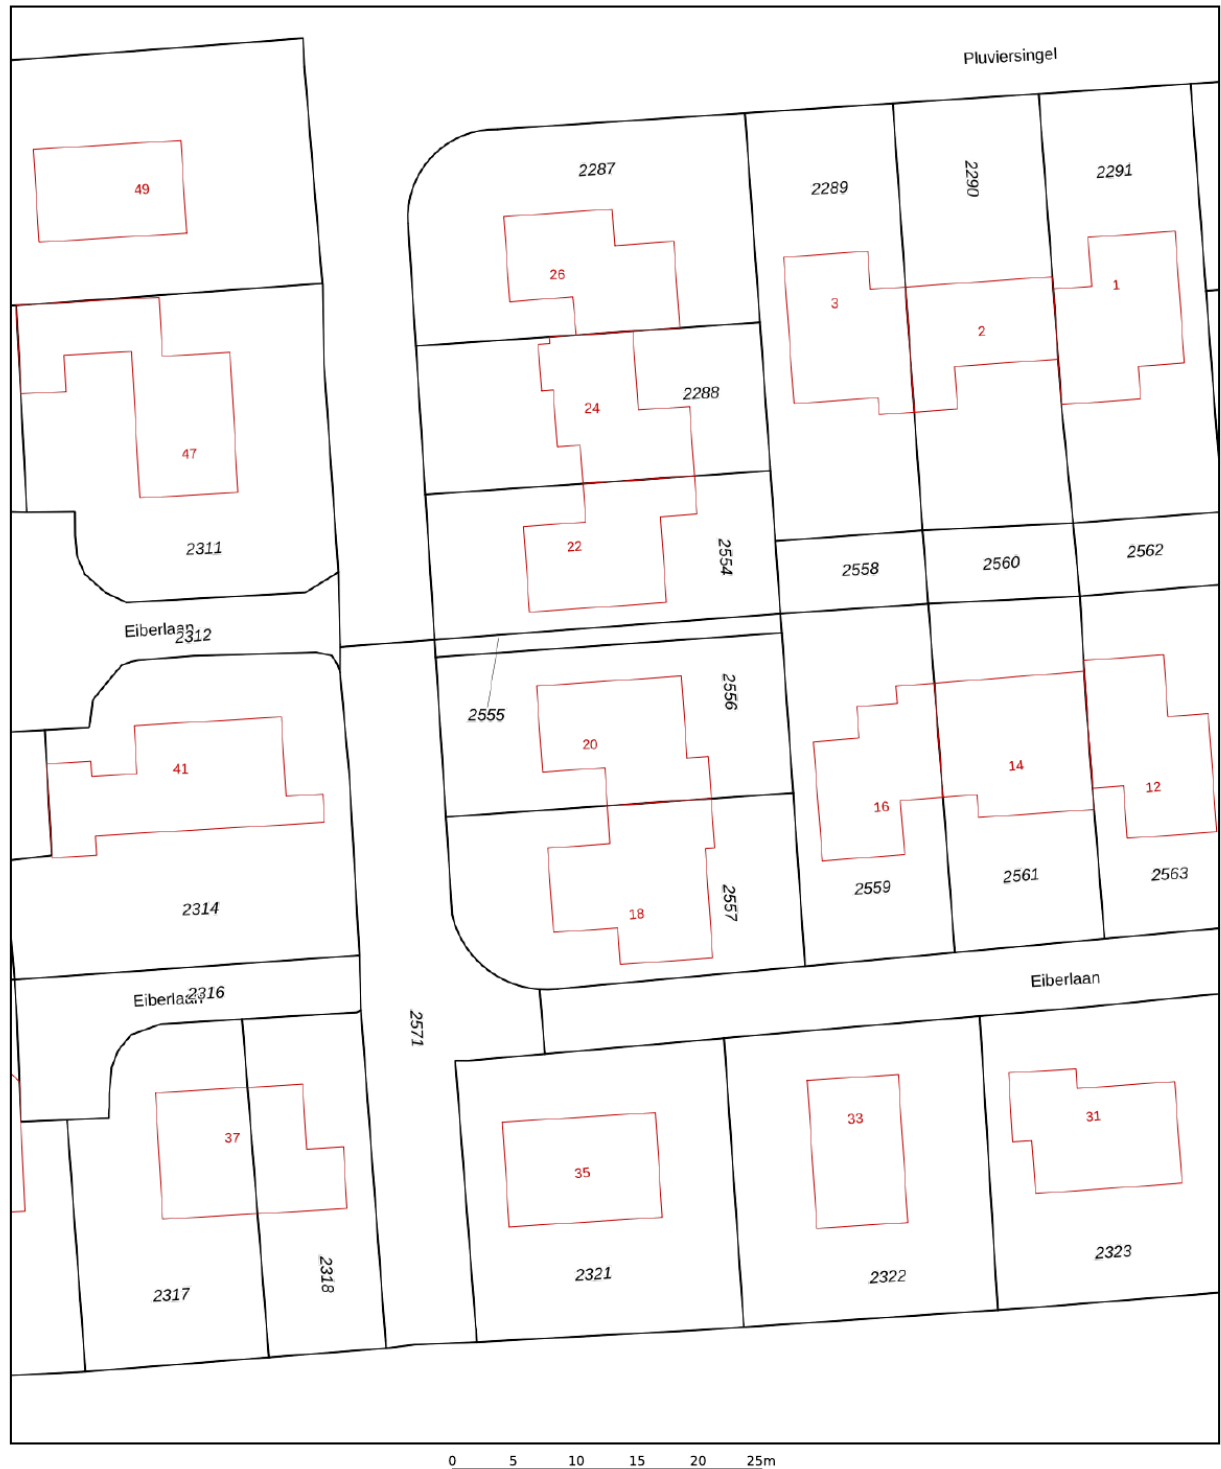

<p>12345 Deze kaart is noordgericht</p> <p>25 Perceelnummer</p> <p>Huisnummer</p> <p>— Vastgestelde kadastrale grens</p> <p>— Voorlopige kadastrale grens</p> <p>— Administratieve kadastrale grens</p> <p>— Bebouwing</p> <p>Voor een eensluidend uittreksel, geleverd op 29 mei 2026 De bewaarder van het kadaster en de openbare registers</p>	<p>Schaal 1: 500</p> <p>Kadastrale gemeente Hoevelaken</p> <p>Sectie C</p> <p>Perceel 2556</p> <p>Aan dit uittreksel kunnen geen betrouwbare maten worden ontleend. De Dienst voor het kadaster en de openbare registers behoudt zich de intellectuele eigendomsrechten voor, waaronder het auteursrecht en het databankenrecht.</p>	
---	---	---

Locatie op de kaart

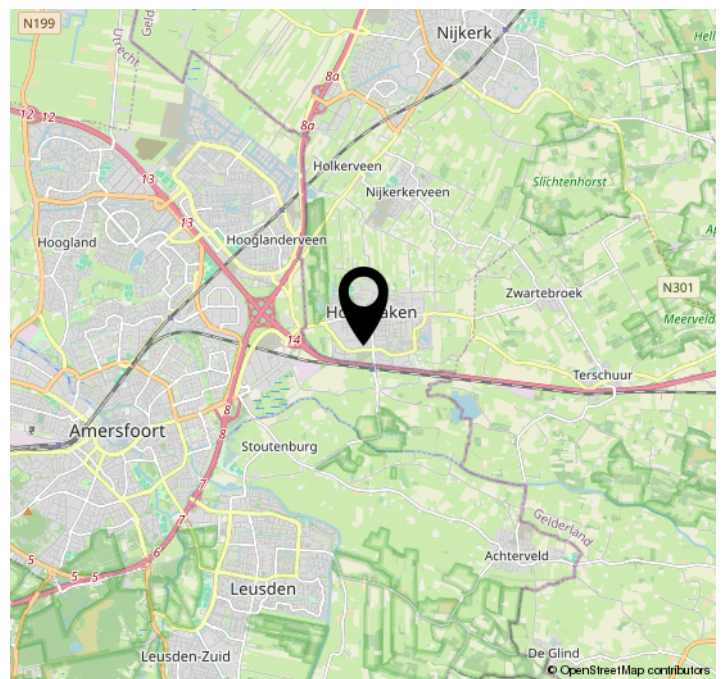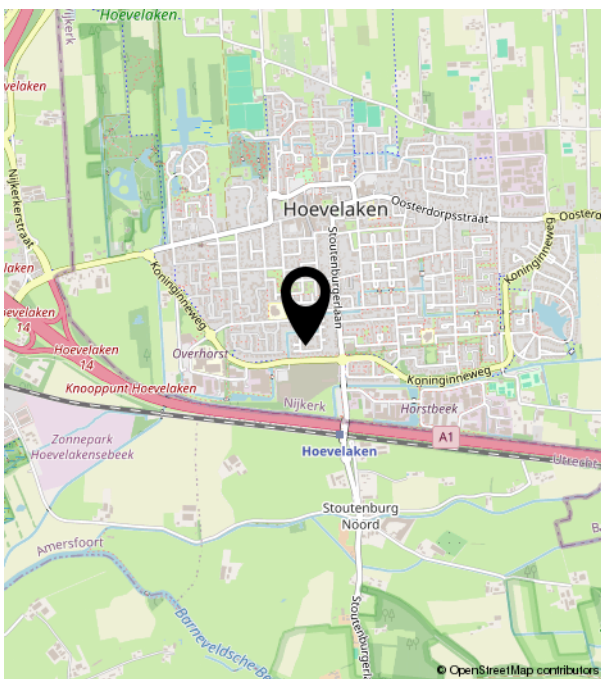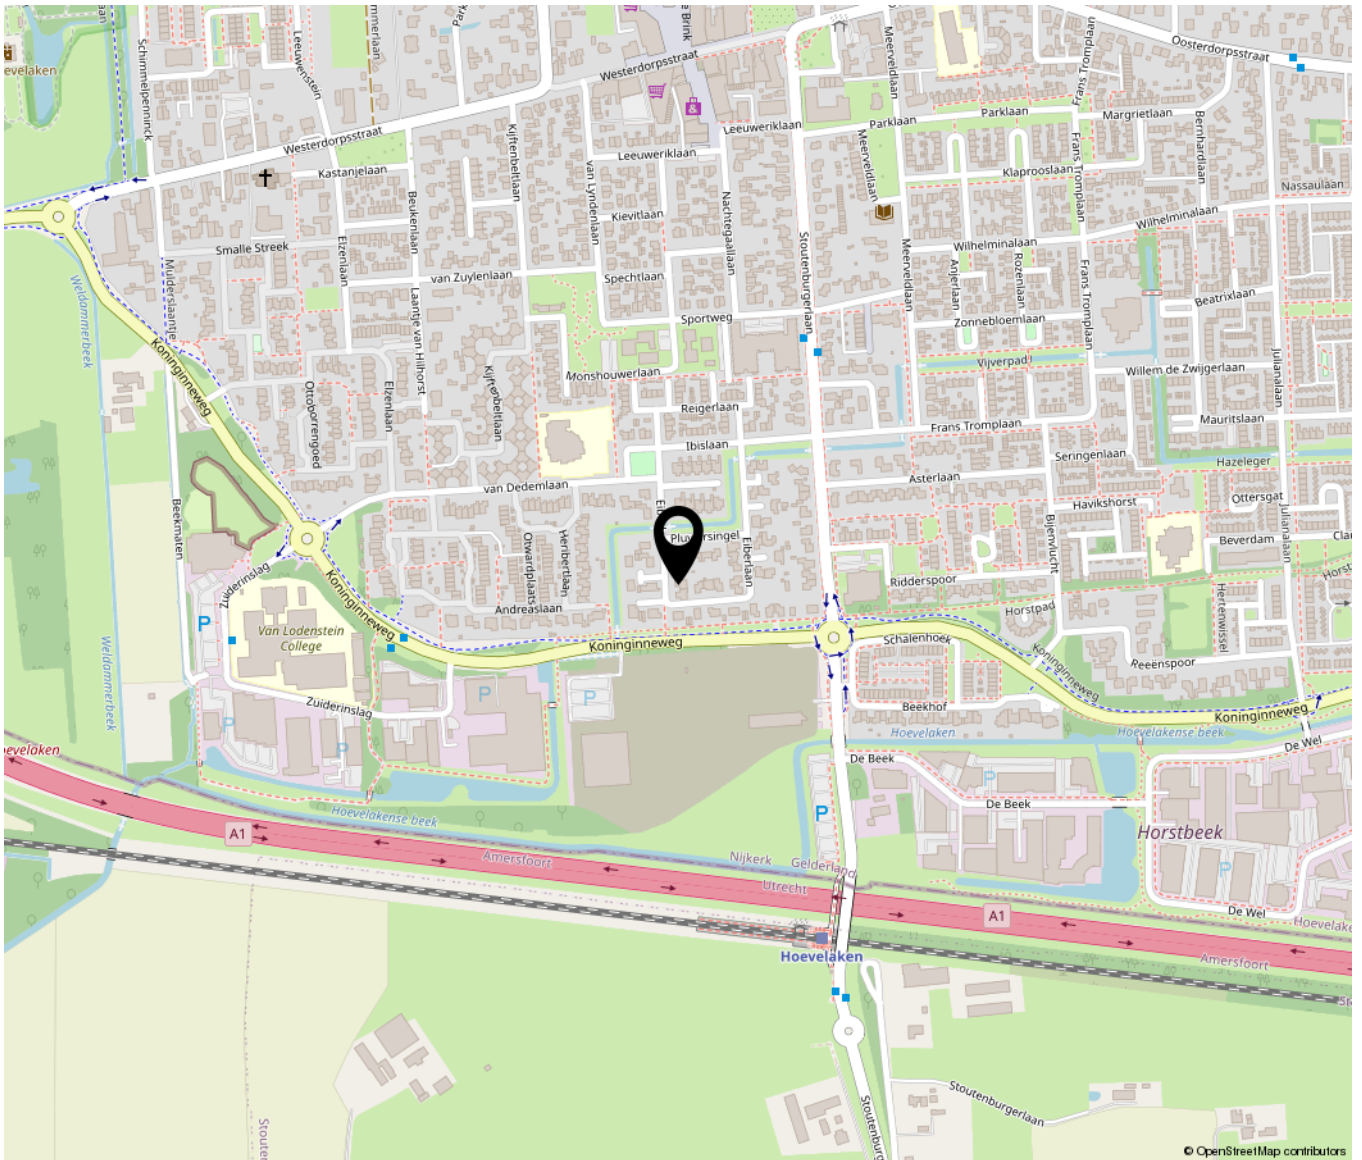

Lijst van zaken

	Blijft achter	Gaat mee	Ter overname	NVT
Woning - Interieur				
(Voorzet) openhaard met toebehoren	X			
Allesbrander				X
Houtkachel				X
(Gas)kachels				X
Designradiator(en)				X
Radiatorafwerking				X
Verlichting, te weten				
- inbouwspots/dimmers	X			
- opbouwspots/armaturen/lampen/dimmers	X			
- losse (hang)lampen		X		
-				X
-				X
(Losse)kasten, legplanken, te weten				
- kledingkasten	X			
- verrijdbare kasten zolder	X			
Raamdecoratie/zonwering binnen, te weten				
- gordijnrails	X			
- gordijnen				X
- overgordijnen				X
- vitrages				X
- rolgordijnen	X			
- lamellen				X
- jaloezieën	X			
- (losse) horren/rolhorren				X
- gordijnen boven	X			
- gordijnen beneden		X		
Vloerdecoratie, te weten				
- vloerbedekking				X

Lijst van zaken

	Blijft achter	Gaat mee	Ter overname	NVT
- parketvloer	X			
- houten vloer(delen)				X
- laminaat	X			
- plavuizen				X
-				X
-				X
Overig, te weten				
- spiegelwanden				X
- schilderij ophangstelsel	X			
-				X
-				X
-				X
-				X
Woning - Keuken				
Keukenblok (met bovenkasten)	X			
Keuken (inbouw)apparatuur, te weten				
- kookplaat	X			
- (gas)fornuis				X
- afzuigkap				X
- magnetron				X
- oven	X			
- combi-oven/combimagnetron				X
- koelkast	X			
- vriezer				X
- koel-vriescombinatie				X
- vaatwasser	X			
- Quooker				X
- koffiezetapparaat				X
-				X
-				X

Lijst van zaken

	Blijft achter	Gaat mee	Ter overname	NVT
Keukenaccessoires, te weten				
-				X
-				X
-				X
-				X
-				X
-				X
-				X
-				X
-				X
Woning - Sanitair/sauna				
Sauna met toebehoren				
				X
				X
				X
Toilet met de volgende toebehoren				
- toilet	X			
- toiletrolhouder				X
- toiletborstel(houder)				X
- fontein	X			
-				X
-				X
Badkamer met de volgende toebehoren				
- ligbad	X			
- jacuzzi/whirlpool				X
- douche (cabine/scherm)	X			
- stoomdouche (cabine)				X
- wastafel				X
- wastafelmeubel	X			
- planchet				X
- toiletkast				X
- toilet	X			
- toiletrolhouder				X

Lijst van zaken

	Blijft achter	Gaat mee	Ter overname	NVT
- toiletborstel(houder)				X
-				X
-				X
Woning - Exterieur/installaties/ veiligheid/energiebesparing				
Schotel/antenne				X
Brievenbus	X			
Kluis				X
(Voordeur)bel	X			
Alarminstallatie				X
(Veiligheids)sloten en overige inbraakpreventie	X			
Rookmelders	X			
(Klok)thermostaat	X			
Airconditioning				X
Screens				X
Rolluiken	X			
Zonwering buiten	X			
Telefoonaansluiting/internetaansluiting	X			
Veiligheidsschakelaar wasautomaat	X			
Waterslot wasautomaat		X		
Zonnepanelen				X
Oplaadpunt elektrische auto				X
				X
				X
				X
				X
				X
				X
Warmwatervoorziening, te weten				
- CV-installatie	X			
- boiler				X
- geiser				X
-				X

Lijst van zaken

	Blijft achter	Gaat mee	Ter overname	NVT
-				X
-				X
Isolatievoorzieningen (voorzetramen/ radiatorfolie etc.), te weten				
-				X
-				X
Tuin - Inrichting				
Tuinaanleg/bestrating	X			
Beplanting	X			
				X
Tuin - Verlichting/installaties				
Buitenverlichting	X			
Tijd- of schemerschakelaar/ bewegingsmelder	X			
				X
Tuin - Bebouwing				
Tuinhuis/buitenberging				X
Kasten/werkbank in tuinhuis/berging				X
(Broei)kas				X
				X
				X
Tuin - Overig				
Overige tuin, te weten				
- (sier)hek				X
- vlaggenmast(houder)			X	
-				X
-				X
Overig - Contracten				

Lijst van zaken

Blijft achter

Gaat mee

Ter overname

NVT

CV: Nee

Boiler: Nee

Zonnepanelen: Nee



**Makelaardij
Aart van den Bor
onroerend goed**

Westerdorpsstraat 76 | 3871 AZ Hoevelaken
033-2534124 | makelaardij@aartvandenbor.nl | www.aartvandenbor.nl