



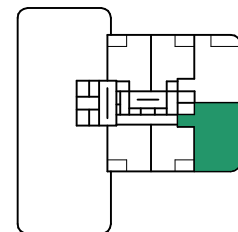


Eigenaar a.s.r. real estate
Project Wonderwoods
Gebouw/Blok Zuid Toren (MVSA)
Woningtype D

Disclaimer: Alle afmetingen op de tekening, alsook de maatvoering en plaatsbepaling van alle installatievoorzieningen benaderen de werkelijkheid. Er kunnen geen rechten aan worden ontleend.

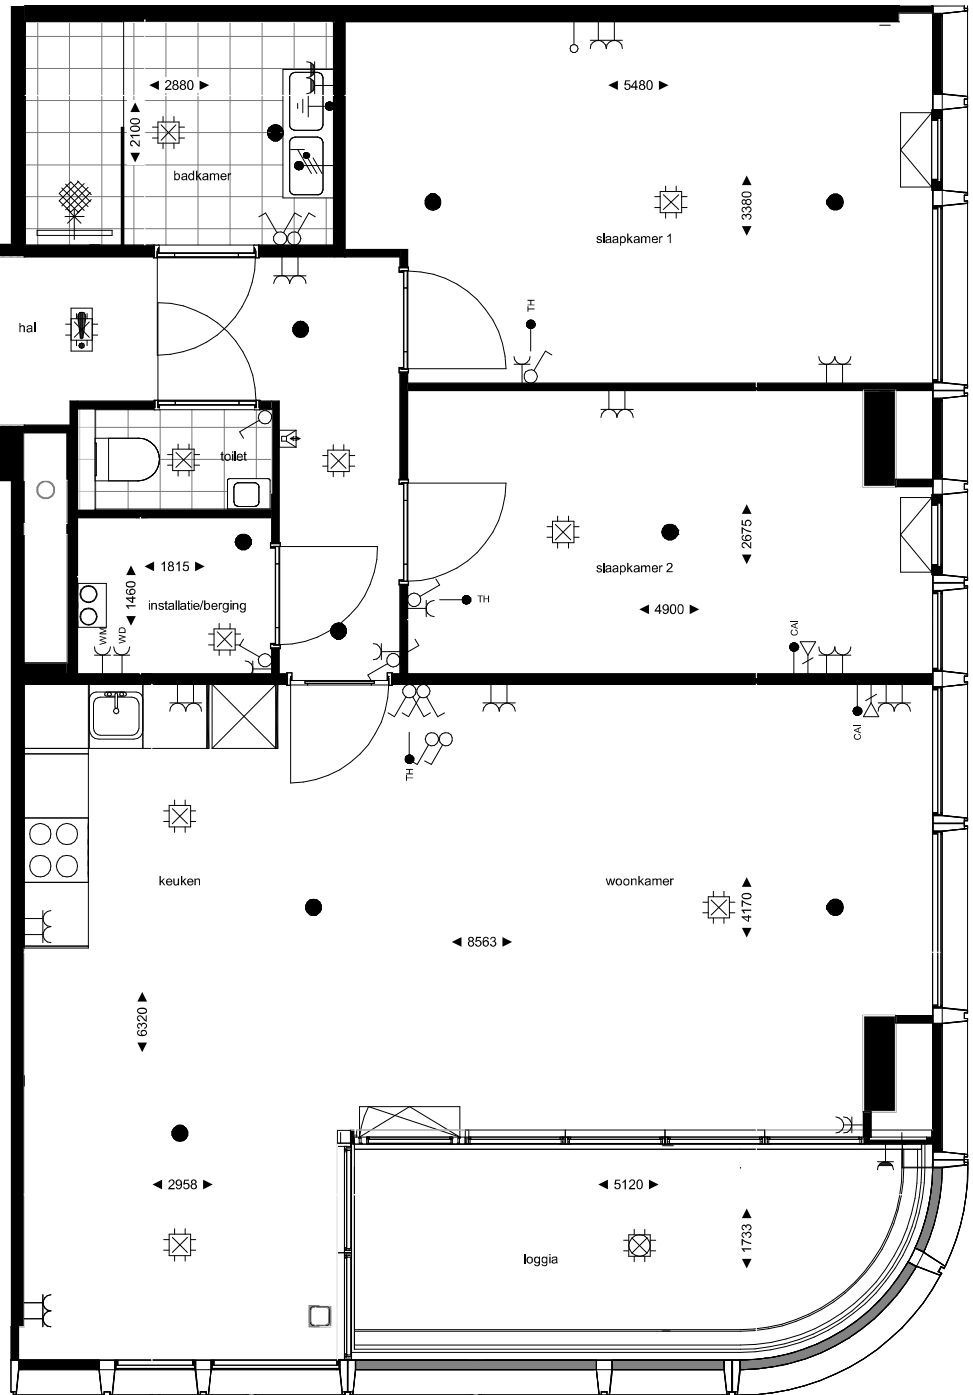

Zuid Toren (MVSA)

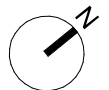

GBO 99.7m²
Buitenruimte 10.3m²
Verdieping 7e verdieping
Straatnaam Hoola van Nootenstraat
Huisnummer 11
Schaal 1:50
Formaat A3
Datum 29-02-2024