


ONTDEK

GERANIUMSTRAAT 48 in **DEVENTER**



Instapklaar wonen

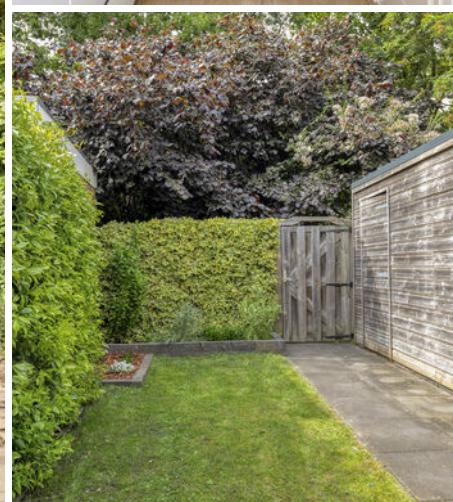

Drie slaapkamers
Zonnige achtertuin
Rustige ligging

In geliefde woonwijk
'De Worp' gelegen

Vraagprijs
€ 395.000,- k.k.




INHOUDSOPGAVE

- 04** Specificaties
- 05** Welkom
- 06** Begane grond
- 08** Eerste etage
- 10** Tuin
- 13** Plattegronden
- 17** Kadastrale kaart
- 18** Lijst van zaken



Thoma Post Makelaars

"Verhuizen doe
je niet alleen,
dat doen we
samen!"

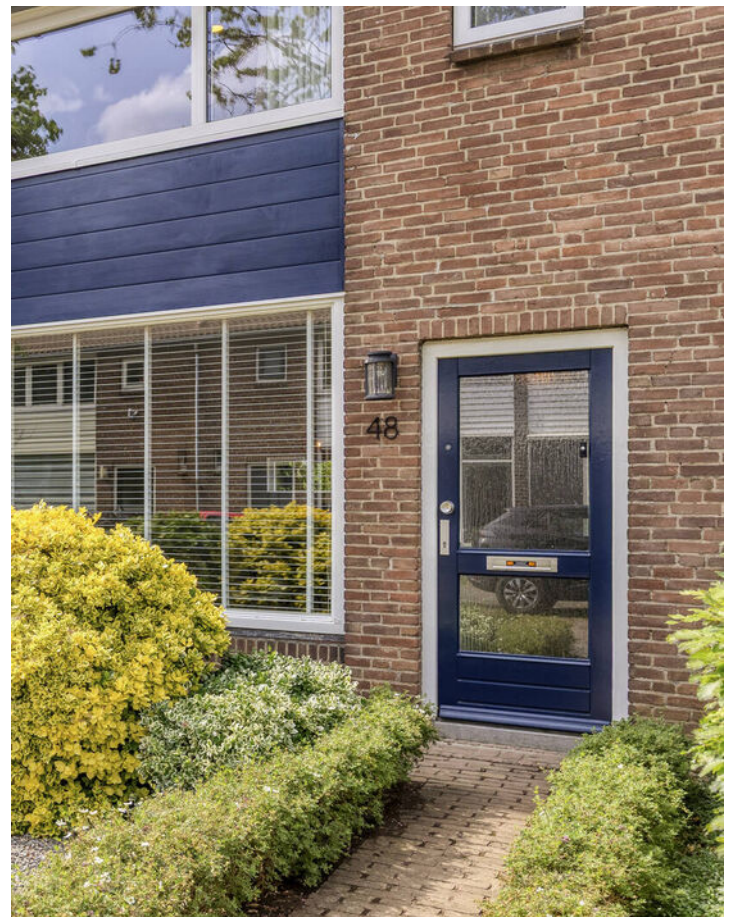

SPECIFICATIES

VRAAGPRIJS € 395.000 K.K.

GEbruiksoppervlakte

81 m²

BOUWJAAR

1952

PERCELOPPERVlakte

140 m²

INHOUD

286 m³




SOORT WOONHUIS	Eengezinswoning
SOORT BOUW	Bestaande bouw
WOONLAGEN	2
KAMERS	4

ENERGIELABEL	D
ISOLATIE	dubbel glas
VERWARMING	c.v.-ketel
WARM WATER	c.v.-ketel

GARAGE	geen garage
PARKEREN	openbaar parkeren

BIJZONDERHEDEN VAN DE WONING

- In geliefde woonwijk 'De Worp' gelegen
- Rustig en kindvriendelijke ligging
- Instapklaar

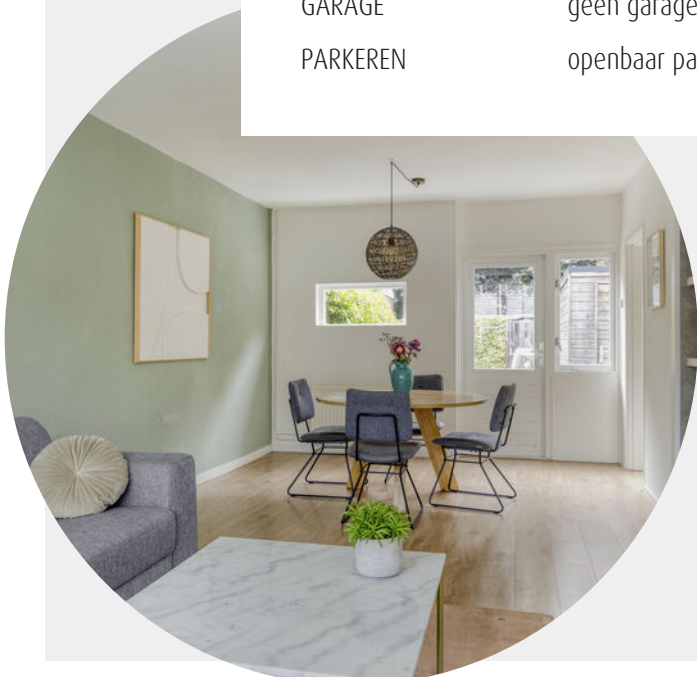

WELKOM

Ben je op zoek naar een makelaar in Almelo, Amsterdam, Deventer, Doetinchem, Enschede, Hengelo, Lochem, Winterswijk of Zutphen? Ontdek Thoma Post Makelaars! Wij hebben diverse kantoren in Twente, de Stedendriehoek, Midden-Nederland en in het westen van het land.

Onze makelaars staan voor je klaar

Ons team, bestaande uit meer dan 80 specialisten in ruim 15 verschillende functies staat dagelijks voor je klaar. Onze woningmakelaars en bedrijfsmakelaars helpen je graag bij het zoeken of verkopen van een woning of een bedrijfspand, waarbij wij opvallen door meer marktkennis, meer deskundigheid, meer begeleiding en meer kwaliteit.

Jouw makelaar

Joseph Lagrené

NVM Register Makelaar

Tel. 0570 - 600 207

josephlagrene@thomapost.nl



KIJK EENS ROND OP DE BEGANE GROND

Begane grond: entree in hal met meterkast, toiletruimte en open trapopgang. De woonkamer is lekker licht en een leuk detail is de glazen wand tussen de hal en woonkamer. De half open keuken met vaste kast is zeer netjes en is voorzien van diverse inbouwapparatuur, te weten: gaskookplaat, koelkast, oven en vaatwasser. De achtertuin is te bereiken vanuit de woonkamer of keuken. De gehele begane grond is belegd met een laminaatvloer.

Comfortabel
wonen






Lichte
woonkamer



Impressie 1e verdieping

1e verdieping: overloop met vaste kast met CV ketel en toegang tot twee slaapkamers aan de achterzijde, waarvan de grootste met vaste kast en een slaapkamer aan de voorzijde met een vaste kast. De slaapkamers zijn belegd met een laminaatvloer. De betegelde badkamer heeft een douche en wastafelmeubel.

2e verdieping: middels vlizotrap te bereiken kleine bergzolder.

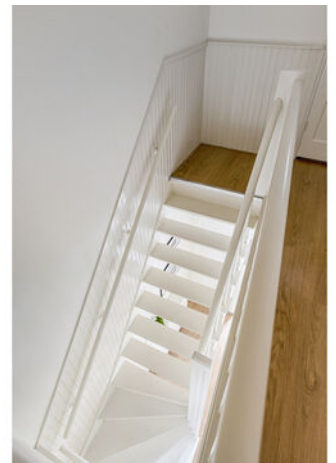





De zonnige achtertuin biedt alle ruimte om heerlijk te ontspannen en beschikt over een vrijstaande royale berging én een handige achterom.





Zonnige achtertuin

OVER DEVENTER



Eigenzinnig en bruizend

Deventer is een gezellige, sfeervolle Hanzestad waar altijd wat te zien, doen en te beleven is. Het historische stadscentrum met haar vele monumenten neemt je mee terug in de tijd, terwijl de stad rijk is aan moderne voorzieningen.

Groene en waterrijke stad

Deventer ligt aan de IJssel waar eindeloze wandel- en fietspaden te vinden zijn. De stad is omgeven door het IJssellandschap met uiterwaarden, houtwallen, landgoederen en waterwegen. De ommelanden reiken als groene aders tot diep in de stad wat uitnodigt om lekker te bewegen en te recreëren.

Juist die combinatie van een bruisende stad omgeven door water en groen, maakt Deventer zo speciaal.


Rust en
ruimte



Gezellige terrasjes




PLATTEGROND

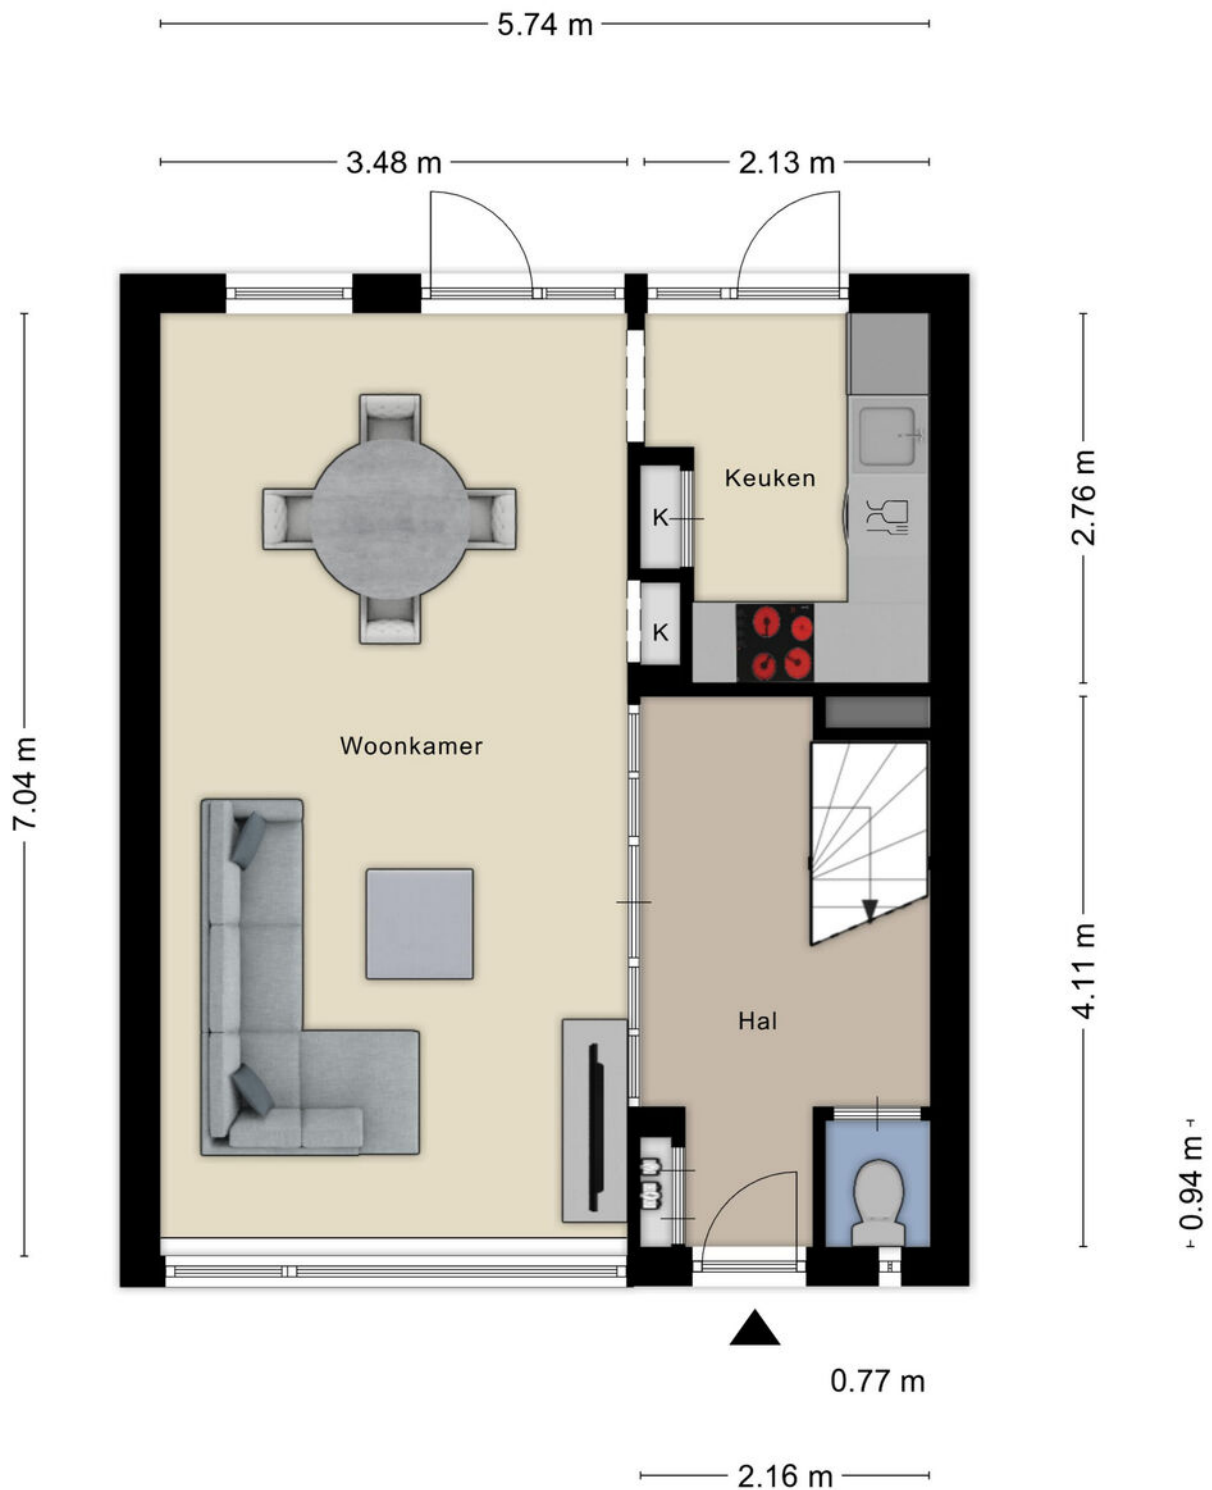

Aan de plattegronden kunnen geen rechten worden ontleend
© Zibber www.zibber.nl


PLATTEGROND

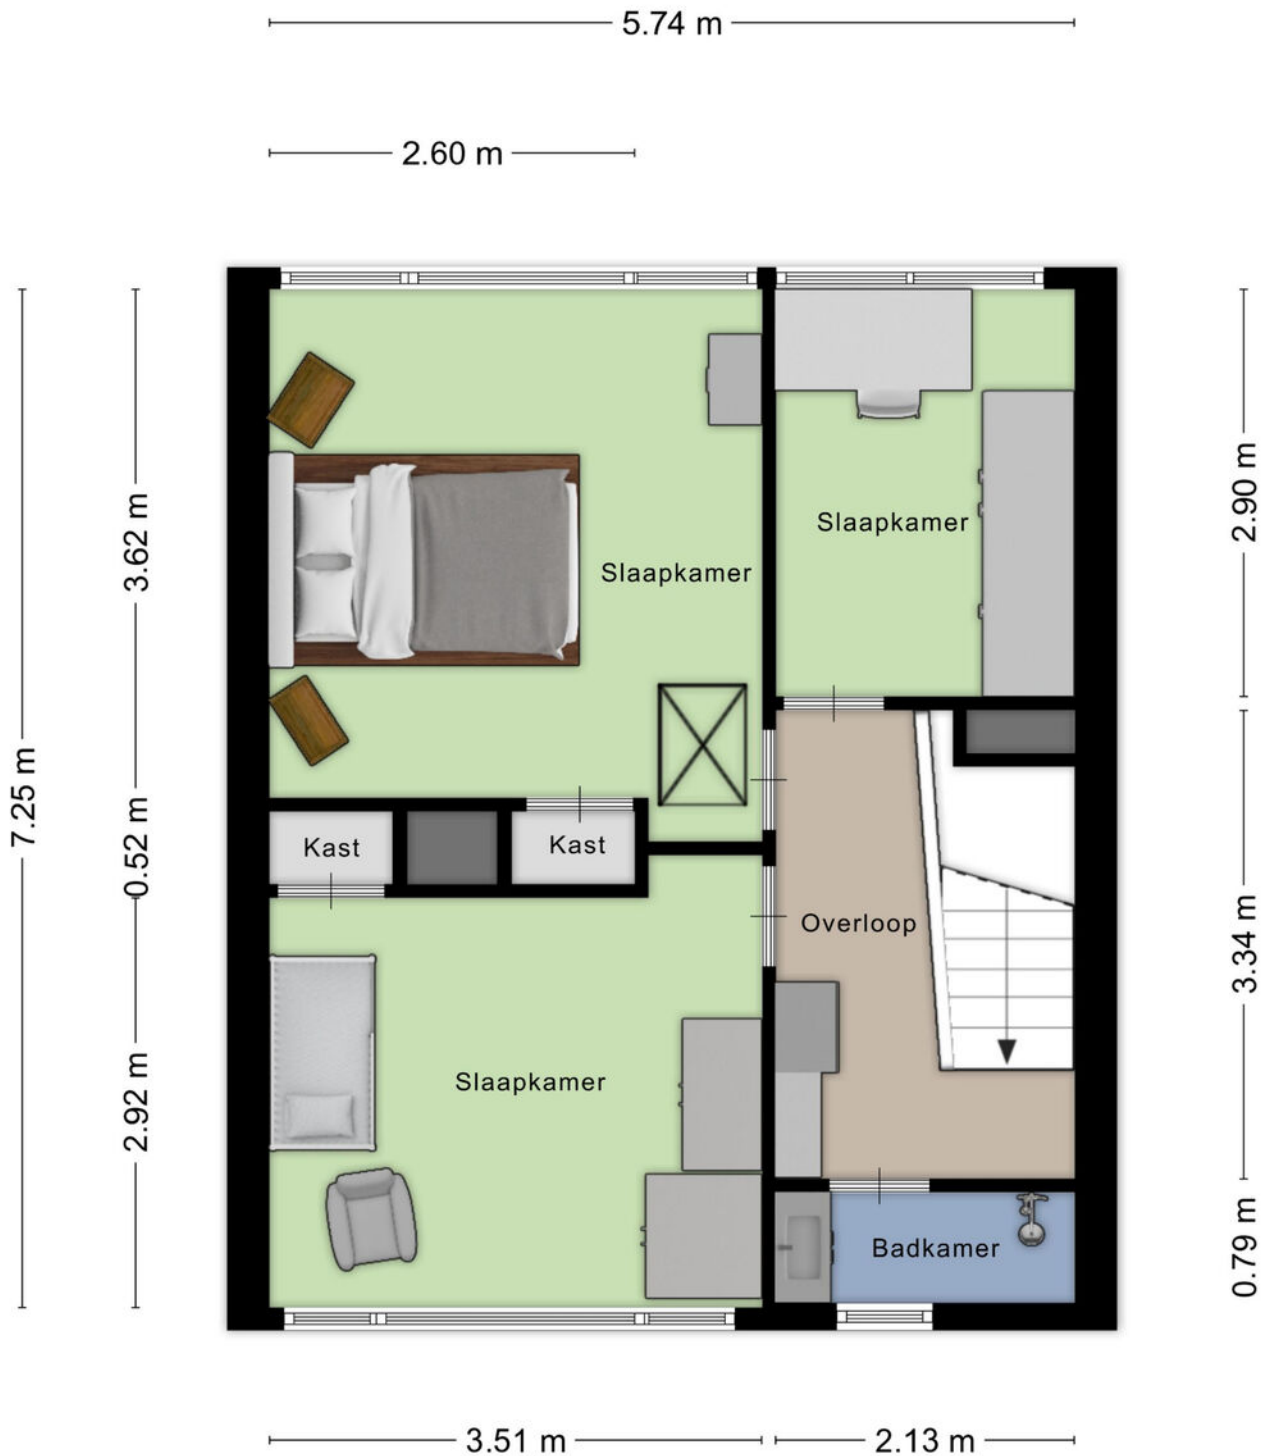

Aan de plattegronden kunnen geen rechten worden ontleend
© Zibber www.zibber.nl

PLATTEGROND

5.74 m

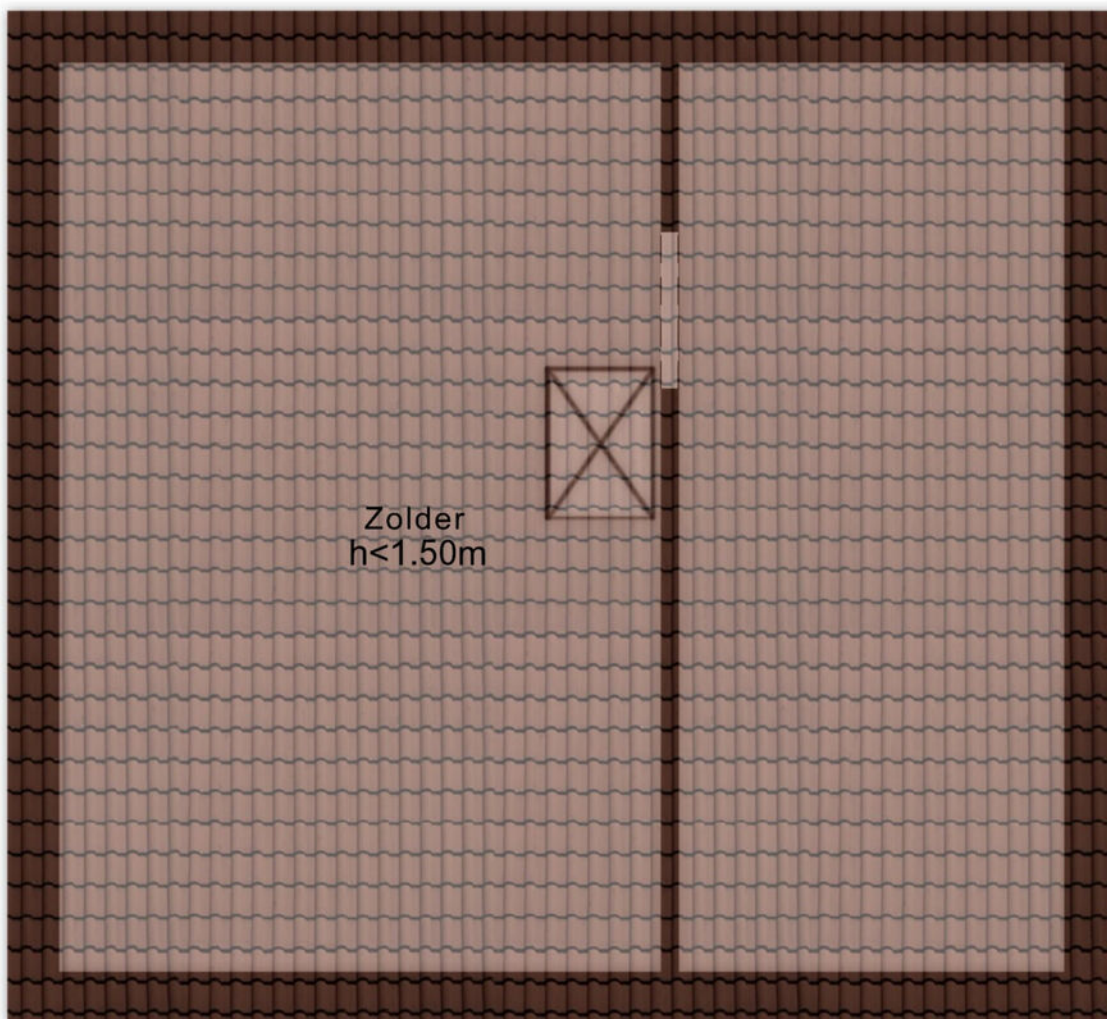


5.19 m

3.44 m 2.20 m

Aan de plattegronden kunnen geen rechten worden ontleend
© Zibber www.zibber.nl

PLATTEGROND

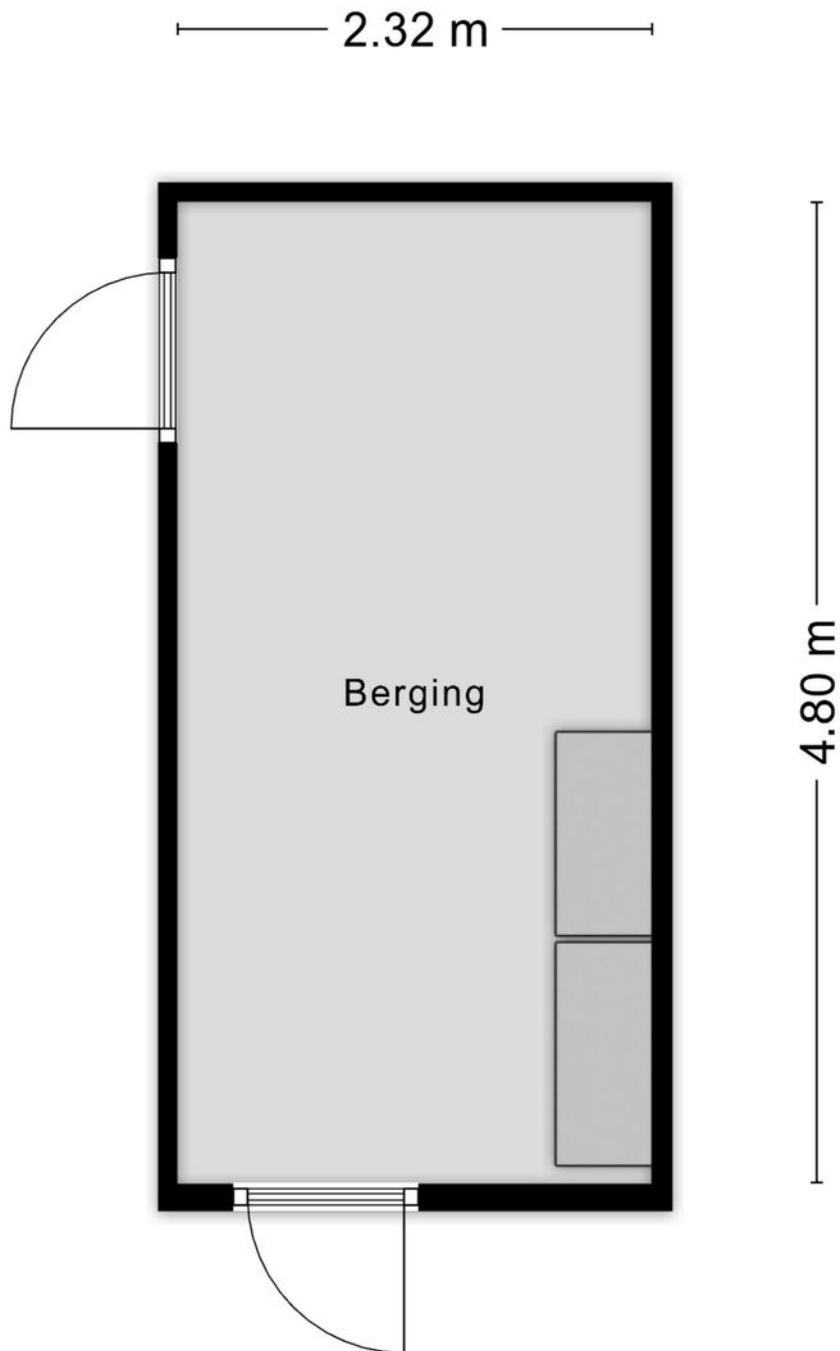



Aan de plattegronden kunnen geen rechten worden ontleend
© Zibber www.zibber.nl

KADASTRALE KAART

Kadastrale kaart

Uw referentie: wonen

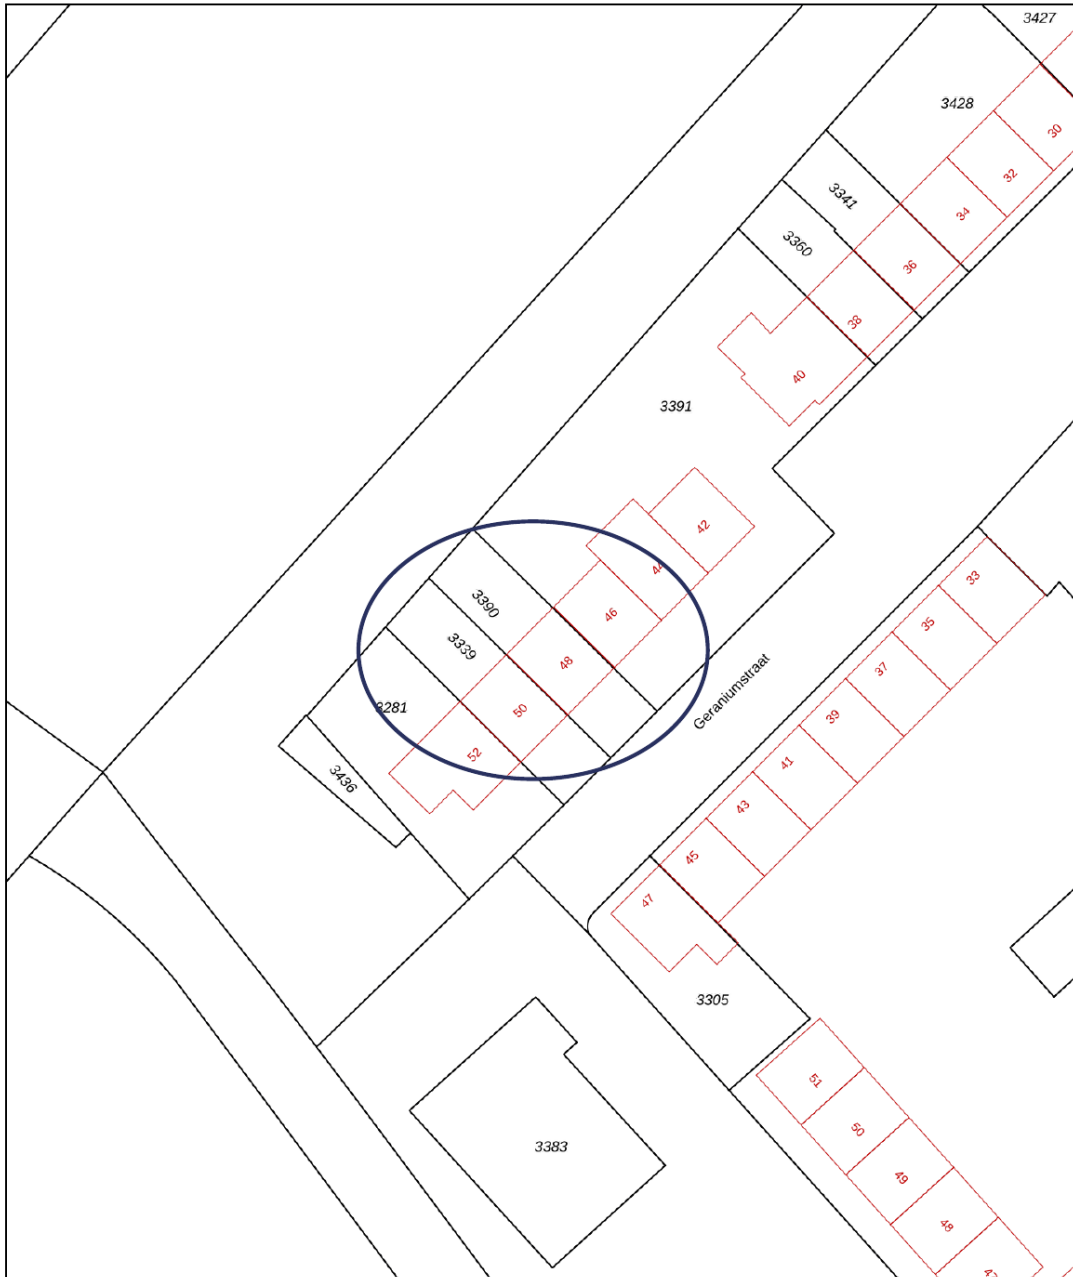

<p>12345 25</p> <p>Deze kaart is noordgericht</p> <p>Perceelnummer</p> <p>Huisnummer</p> <p>Vastgestelde kadastrale grens</p> <p>Voorlopige kadastrale grens</p> <p>Administratieve kadastrale grens</p> <p>Bebouwing</p> <p>Voor een eensluidend uittreksel, geleverd op 4 juni 2026 De bewaarder van het kadaster en de openbare registers</p>	<p>Schaal 1: 500</p> <p>Kadastrale gemeente Deventer</p> <p>Sectie D</p> <p>Perceel 3390</p> <p>Aan dit uittreksel kunnen geen betrouwbare maten worden ontleend. De Dienst voor het kadaster en de openbare registers behoudt zich de intellectuele eigendomsrechten voor, waaronder het auteursrecht en het databankenrecht.</p>	
--	--	---

LIJST VAN ZAKEN

	Blijft achter	Gaat mee	Ter overname
Woning - Interieur			
Verlichting, te weten			
- opbouwspots/armaturen/lampen/dimmers	●		
- losse (hang)lampen		●	
(Losse)kasten, legplanken, te weten			
- Kledingkast		●	
Raamdecoratie/zonwering binnen, te weten			
- gordijnrails	●		
- gordijnen		●	
- jaloezieën	●		
- (losse) horren/rolhorren	●		
Vloerdecoratie, te weten			
- laminaat	●		
Woning - Keuken			
Keukenblok (met bovenkasten)	●		
Keuken (inbouw)apparatuur, te weten			
- kookplaat	●		
- (gas)fornuis	●		
- afzuigkap	●		
- oven	●		
- koel-vriescombinatie	●		
- vaatwasser	●		
Woning - Sanitair/sauna			
Toilet met de volgende toebehoren			

LIJST VAN ZAKEN

	Blijft achter	Gaat mee	Ter overname
- toilet	●		
- toiletrolhouder	●		
- toiletborstel(houder)	●		
Badkamer met de volgende toebehoren			
- wastafel	●		
- wastafelmeubel	●		
- planchet	●		
Woning - Exterieur/installaties/veiligheid/ energiebesparing			
(Veiligheids)sloten en overige inbraakpreventie	●		
Rookmelders	●		
(Klok)thermostaat	●		
Telefoonaansluiting/internetaansluiting	●		
Waterslot wasautomaat		●	
Warmwatervoorziening, te weten			
- CV-installatie	●		
Isolatievoorzieningen (voorzetramen/radiatorfolie etc.), te weten			
- Radiatorfolie	●		
- Horren bovenverdieping kunststofkozijnen	●		
Tuin - Inrichting			
Tuinaanleg/bestrating	●		
Beplanting	●		
Tuin - Verlichting/installaties			

LIJST VAN ZAKEN

	Blijft achter	Gaat mee	Ter overname
Buitenverlichting	●		
Tuin - Bebouwing			
Tuinhuis/buitenberging	●		
Kasten/werkbank in tuinhuis/berging	●		

OVER ONS

Wonen, werken, leven!

Dit omvat in grote lijnen waar onze dienstverlening al jaren om draait. Samen met onze opdrachtgevers zoeken we altijd naar de beste ruimte om te wonen, werken en leven. Een plek waar we een groot deel van ons leven vertoeven. Daar waar we succesvol kunnen ondernemen of juist inspirerend kunnen werken. Een plek waar we ons zelf kunnen zijn, ons goed en bovenal thuis voelen.

Je vindt onze negen woningmakelaarskantoren in Almelo, Amsterdam, Deventer, Doetinchem, Enschede, Hengelo, Lochem, Winterswijk en Zutphen. Daarnaast zijn we actief in de bedrijfsmakelaardij in de regio's Twente, Achterhoek en Stedendriehoek en hebben we een overkoepelende taxatieafdeling en hypotheekafdeling. En alles is erop gericht om jou volledig te ontzorgen.

*We helpen je
graag verder!*



THOMA POST HYPOTHEKEN

Advies dat nooit stopt.



Wij als Thoma Post Hypotheken adviseren niet vanuit de uitgangspunten van de bank, maar juist vanuit jouw wensen en mogelijkheden. Met een ruime keuze in hypotheekverstrekkers vinden wij altijd de juiste deal.

Niet alleen op het gebied van rente, maar ook op het gebied van voorwaarden. Wij vergelijken daarbij een groot aantal aanbieders, waaronder ook jouw eigen bank. Met ervaren en gediplomeerde hypotheekadviseurs voorzien wij je van een goed advies, afgestemd op jouw specifieke en persoonlijke situatie.



Ben je benieuwd naar de mogelijkheden? Wij kunnen je snel helpen!

Wij nodigen je graag uit voor een vrijblijvend hypotheekgesprek. Scan de **QR-code** hiernaast om meteen een afspraak aan te vragen of neem contact met ons op via **085 - 203 0143**, dan plannen wij graag een afspraak voor je in.



PLAN EEN
AFSPRAAK

Team Hypotheken


Romin, Marvin, Stefan en Elisabeth



STAPPENPLAN

Op weg naar een advies op maat

Wij staan je graag bij gedurende het hele hypotheekproces en geven je de extra persoonlijke aandacht die jij verdient!

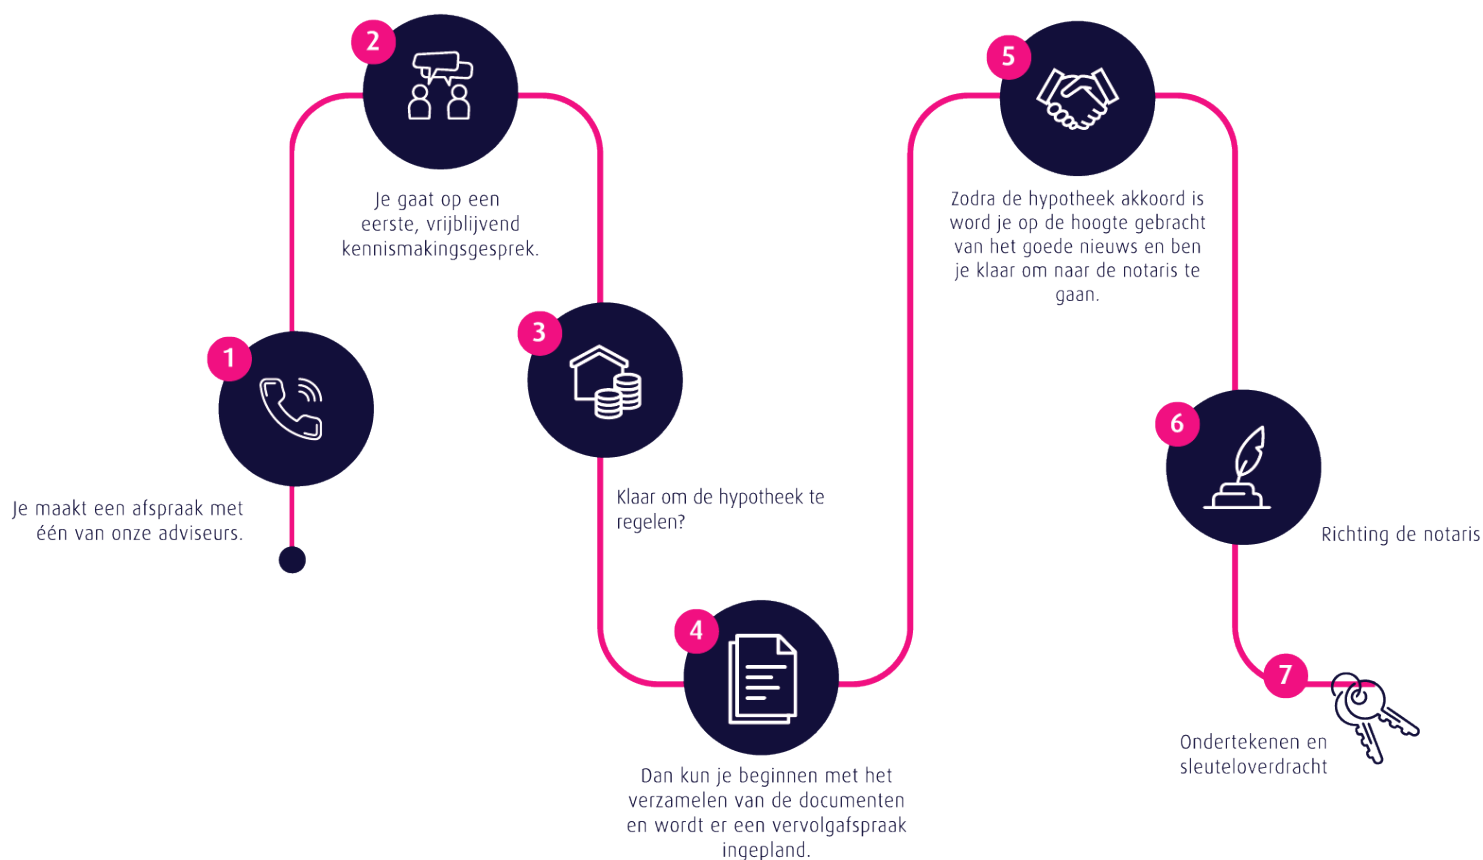

Persoonlijk

Extra persoonlijke aandacht

Flexibel

In meedenken en tijd vrij maken voor jou

Onafhankelijk

En daardoor altijd het beste advies


Ruime keuze


Groot aantal hypotheekverstrekkers

Verduurzaming

Zowel met de hypotheek als de uitvoering kunnen wij je helpen.

 **Thoma Post Hypotheken**

 085 - 203 0143

 hypotheken@thomapost.nl




*Advies dat
nooit stopt*






Gratis waardebeoordeling? Doe een waardecheck bij Thoma Post Makelaars!

Overweeg je om je huis te gaan verkopen en ben je benieuwd hoeveel je huis waard is in de huidige markt? Maak kennis met de specialisten van Thoma Post Makelaars! Vanuit diverse kantoren actief in de Achterhoek, de Stedendriehoek en Twente.



 **Thoma Post Makelaars**
 0570 60 02 07
 deventer@thomapost.nl

 /thomapostdeventer
 @thomapost.nl
 Thoma Post Makelaars

Mr. H.F. de Boerlaan 22
7417 DA Deventer
thomapost.nl