

Sopar

M A K E L A A R S



PURMEREND
Mississippistraat 30

Welkom!

Met veel zorg en aandacht hebben wij deze brochure voor je samengesteld. Wij staan te popelen om je een goed en compleet beeld te geven van deze woning. Ons doel is om jou tijdens het bezichtigen te begeleiden en op de juiste manier een fijne en eerlijke indruk van het huis te geven.

Heb je na afloop nog vragen of wil je extra informatie? Wij staan altijd voor je klaar.

Veel kijkplezier!

Hartelijke groet,

Erika Doezie
Register Makelaar
erika@sopar.nl 06-52306141

verkoop

9.2

funda

aankoop

9.5

funda



www.sopar.nl

| 0299-420097

| info@sopar.nl



KENMERKEN

€ VRAAGPRIJS
€ 685.000

BOUWJAAR
2001

WOONOPPERVLAKTE
166 M²

PERCELOPPERVLAKE
122 M²

INHOUDE
653 M³

ENERGIELABEL
A



OMSCHRIJVING

Ruime drive-in woning met eigen oprit, garage, energielabel A en 12 zonnepanelen! Aan de rustige en brede Mississipistraat in Purmerend staat deze verrassend ruime tussenwoning uit 2001 met een woonoppervlakte van maar liefst 166m². De woning onderscheidt zich door de speelse split-level indeling, royale leefruimtes, veel lichtinval en een prachtig uitzicht. Met een eigen oprit, garage, zonnig terras, balkon en duurzame voorzieningen biedt deze woning alles wat je zoekt wanneer je comfortabel en ruim wilt wonen. Via je eigen oprit bereik je de entree van de woning. Vanuit de hal heb je toegang tot de garage, een separate toiletruimte en de trap naar de woonverdieping. De garage biedt voldoende ruimte voor het stallen van fietsen en het opbergen van spullen. De royale woonkamer vormt het hart van de woning. Direct valt de indrukwekkende plafondhoogte van circa 3,75 meter op. In combinatie met de grote raampartijen en het vrije uitzicht zorgt dit voor een bijzonder ruimtelijk en licht gevoel. De woonkamer is voorzien van een fraaie tegelvloer met gedeeltelijke vloerverwarming en een sfeervolle open haard. Via de grote schuifpui loop je zo het ruime terras op. Hier geniet je in alle rust van het buitenleven en heb je volop ruimte voor een comfortabele lounge- of tuinset.

Bijzonderheden

- Woonoppervlakte circa 166 m²;
- Bouwjaar 2001;
- Speelse split-level indeling;
- Eigen oprit met parkeergelegenheid;
- Garage;
- Woonkamer met plafondhoogte van circa 3,75 meter;
- Grote raampartijen en veel lichtinval;
- Gedeeltelijke vloerverwarming;
- Sfeervolle open haard;
- Luxe woonkeuken met kookeiland;
- Ruim terras aan de achterzijde;
- Balkon over de volledige breedte aan de voorzijde;
- Drie slaapkamers;
- Complete badkamer met ligbad, douche, dubbele wastafel, toilet en bidet;
- Verwarming en warm water via stadsverwarming;
- Energielabel A;
- Voorzien van 12 zonnepanelen.




AANTAL SLAAPKAMERS
3



EXTERNE BERGRUIMTE
-





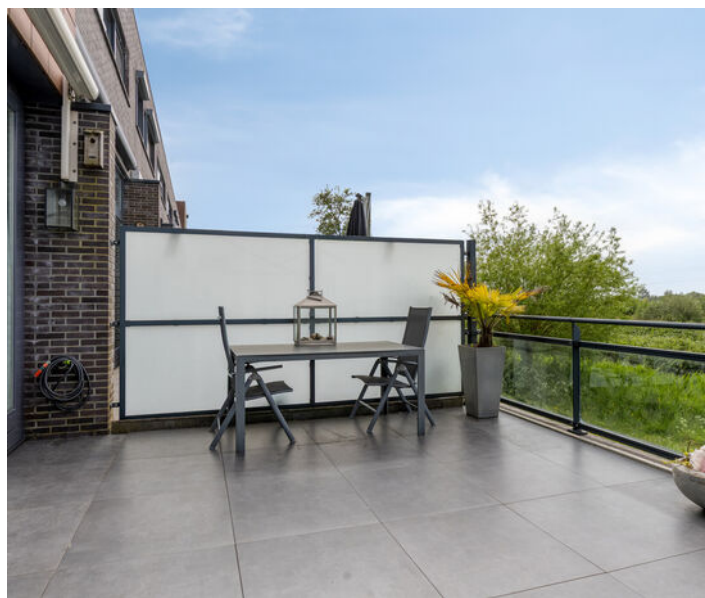










KADASTER

Kadastrale kaart

Uw referentie: ---

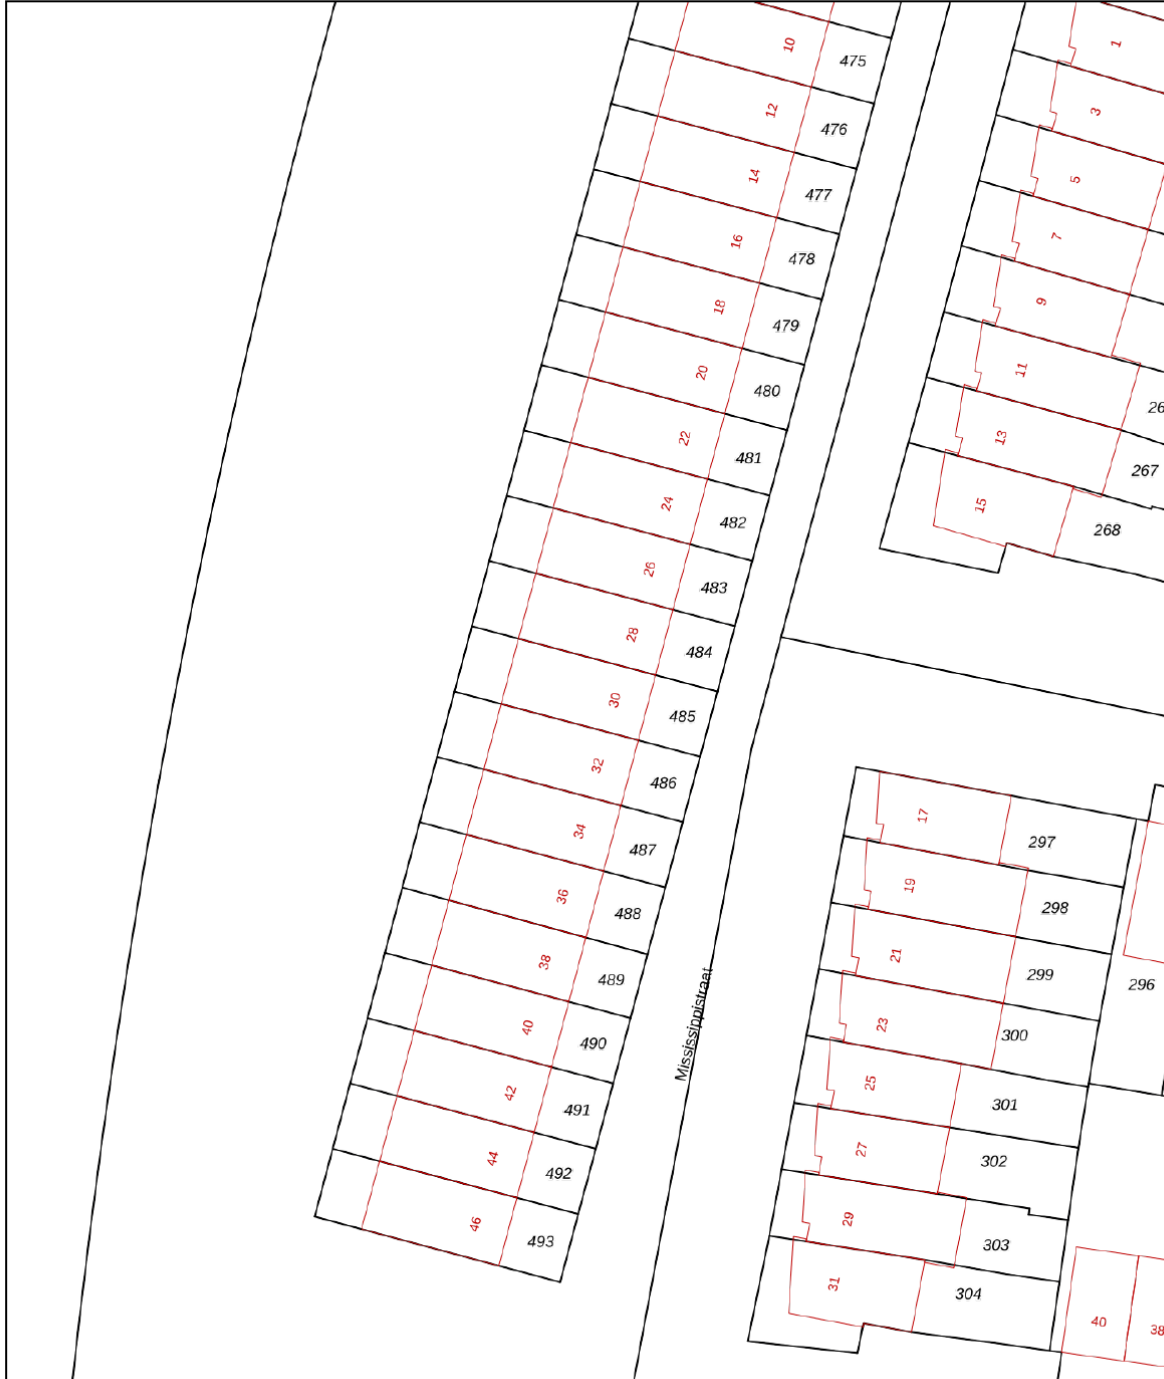


0 5 10 15 20 25m


12345	Deze kaart is noordgericht	Schaal 1: 500	
25	Perceelnummer	Kadastrale gemeente	Purmerend
	Huisnummer	Sectie	O
	Vastgestelde kadastrale grens	Perceel	485
	Voorlopige kadastrale grens		
	Administratieve kadastrale grens		
	Bebouwing		

Voor een eensluidend uittreksel, geleverd op 5 juni 2026
De bewaarder van het kadaster en de openbare registers

Aan dit uittreksel kunnen geen betrouwbare maten worden ontleend.
De Dienst voor het kadaster en de openbare registers behoudt zich de intellectuele eigendomsrechten voor, waaronder het auteursrecht en het databankenrecht.




PLATTEGROND

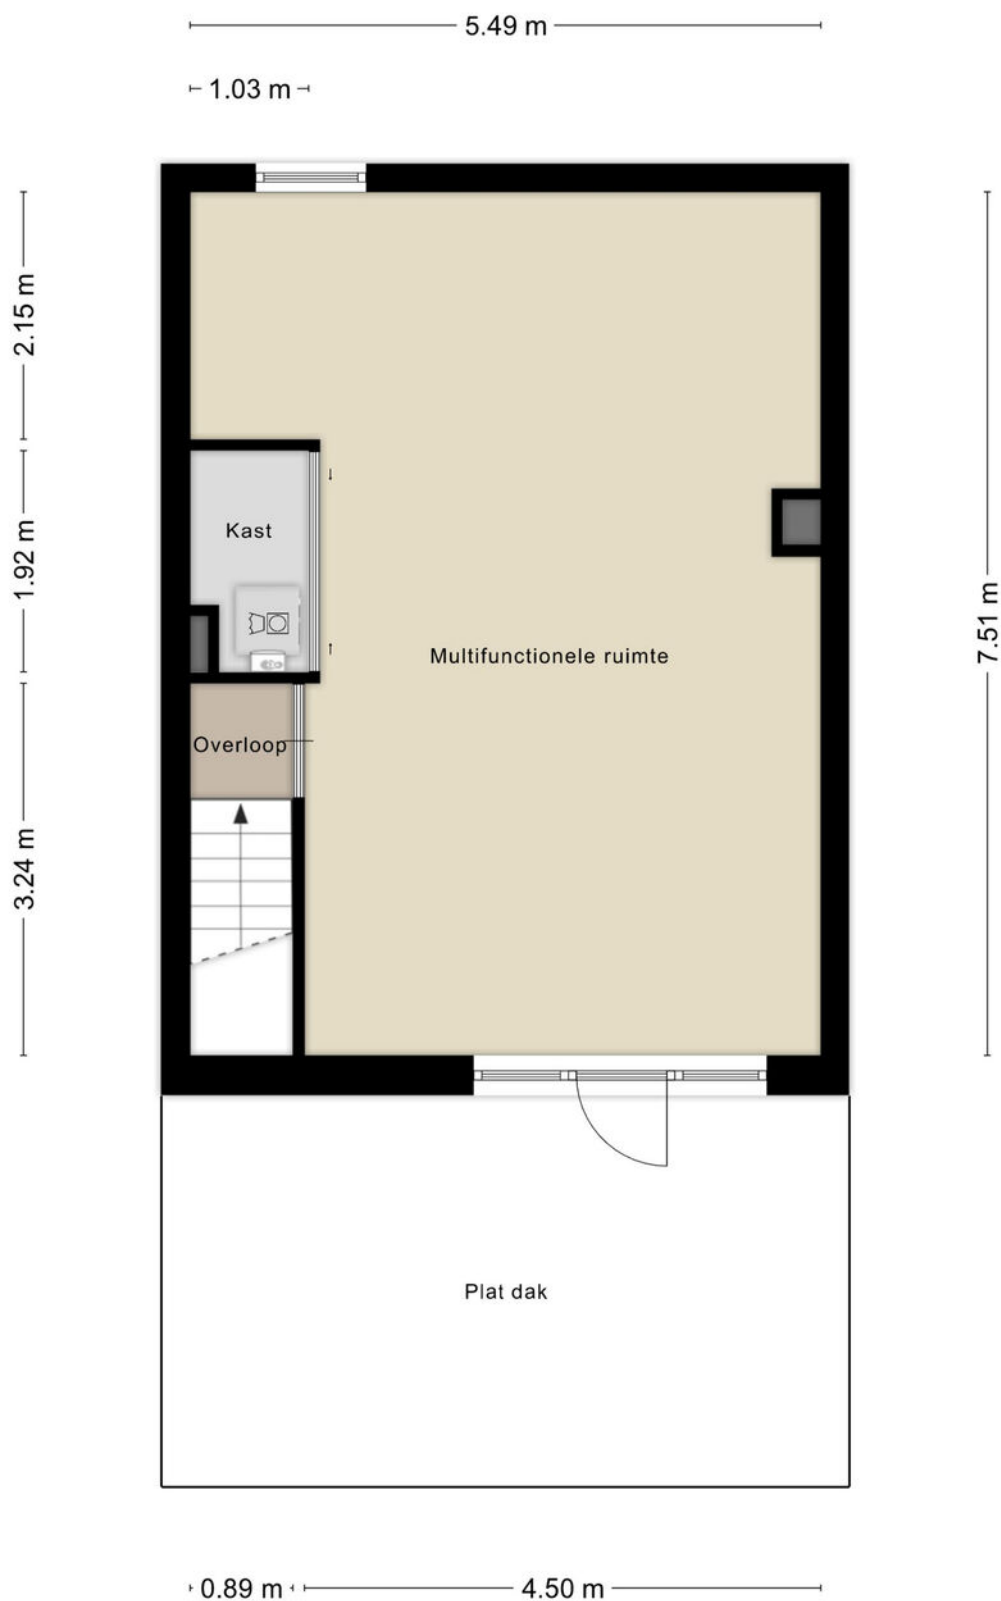

Aan de plattegronden kunnen geen rechten worden ontleend
© Zibber www.zibber.nl

PLATTEGROND

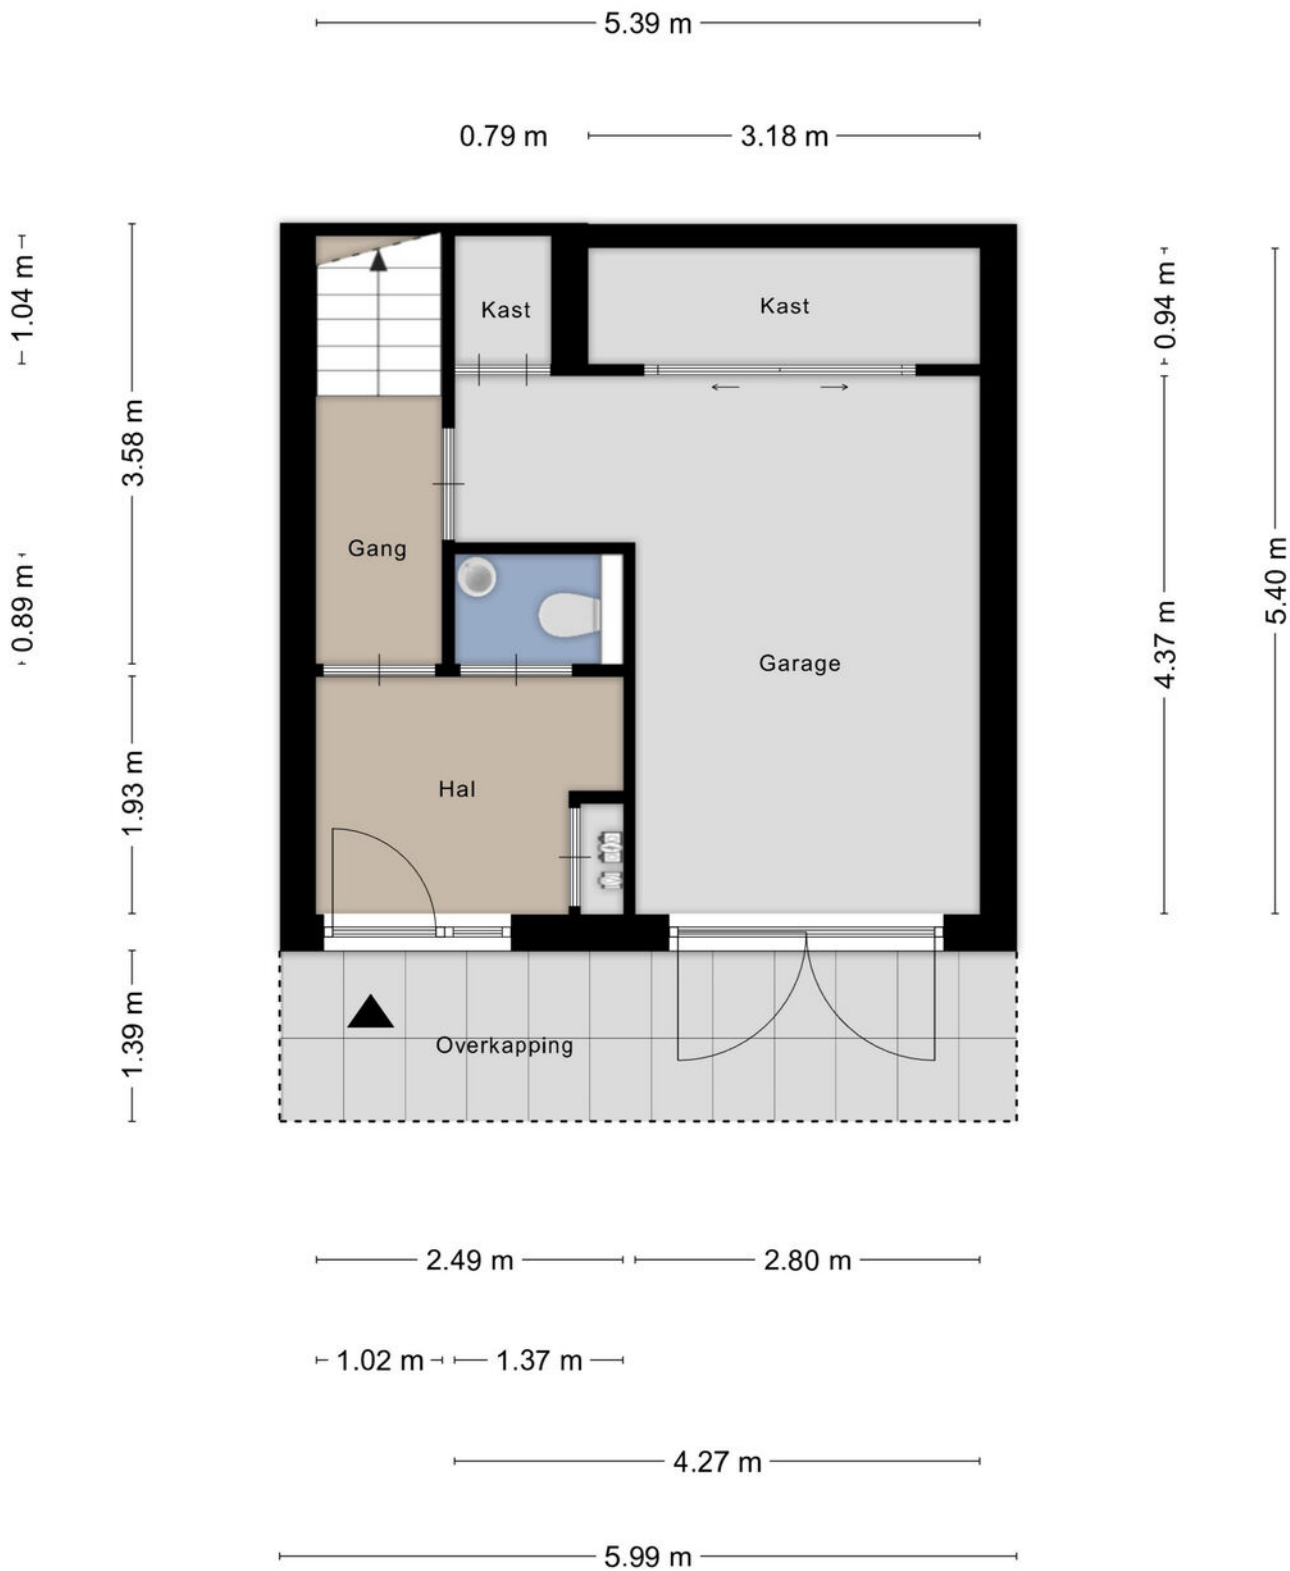


Aan de plattegronden kunnen geen rechten worden ontleend
© Zibber www.zibber.nl

PLATTEGROND



Aan de plattegronden kunnen geen rechten worden ontleend
© Zibber www.zibber.nl

PLATTEGROND

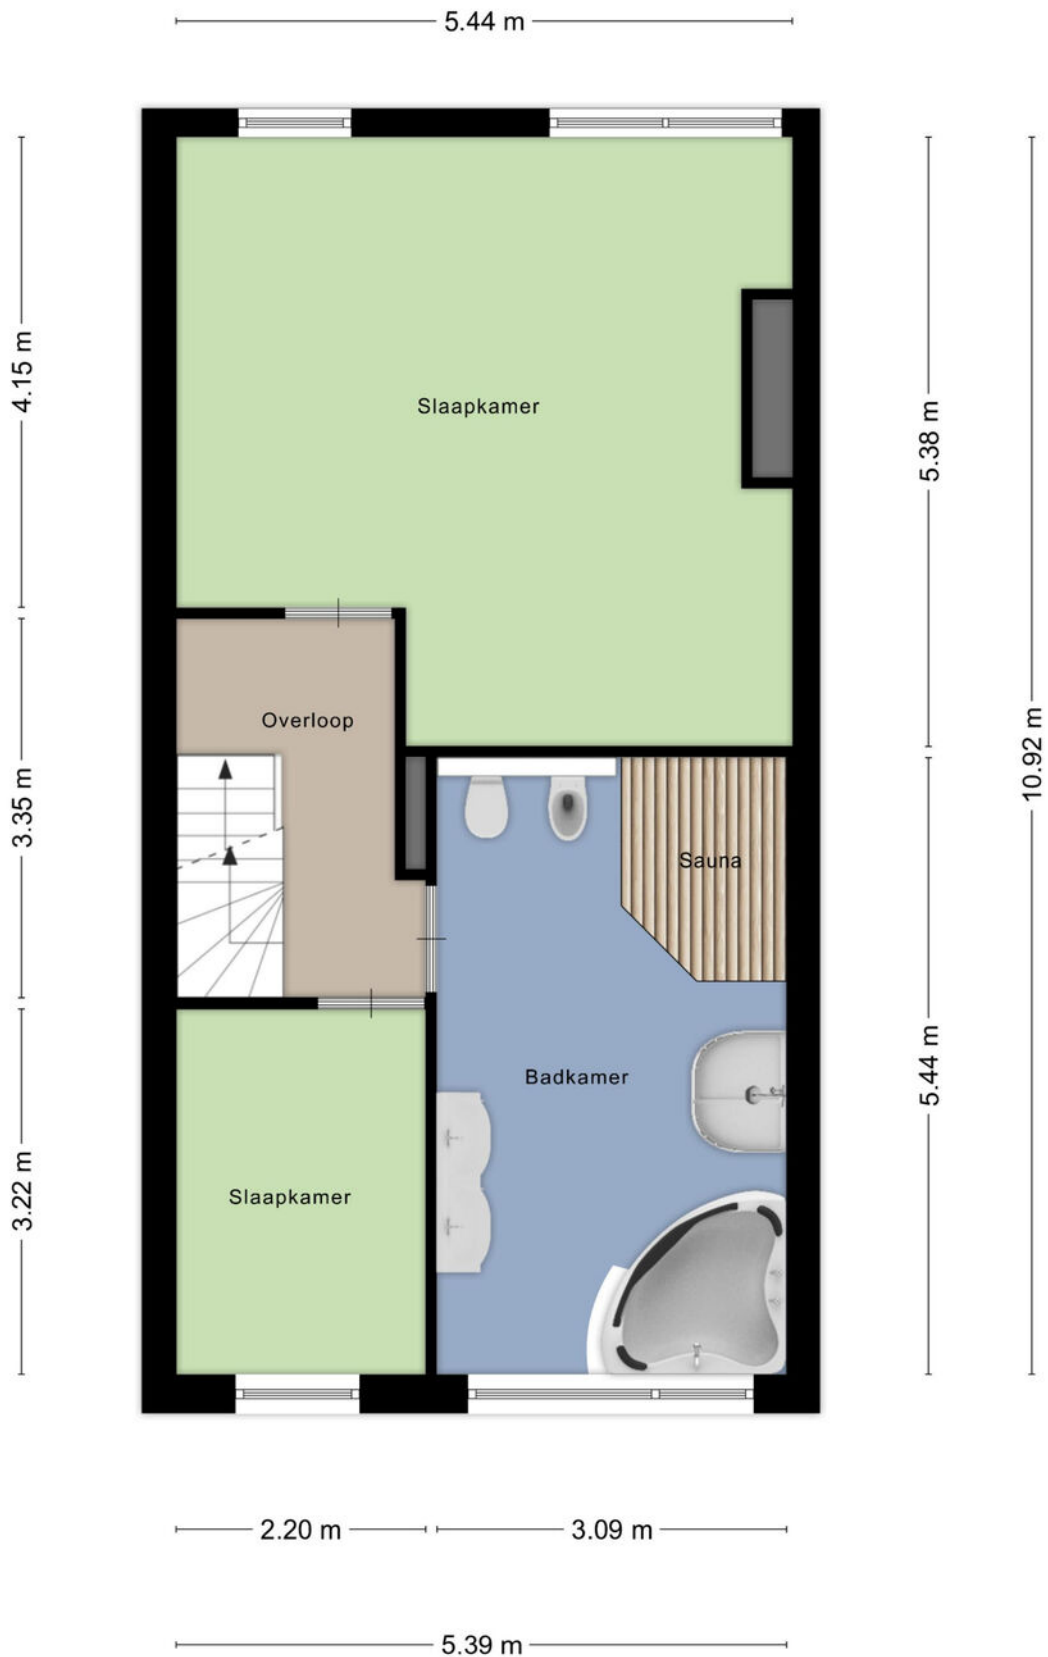

Aan de plattegronden kunnen geen rechten worden ontleend
© Zibber www.zibber.nl

LIJST VAN ZAKEN

	Blijft achter	Gaat mee	Ter overname
Woning - Interieur			
(Voorzet) openhaard met toebehoren	X		
Verlichting, te weten			
- inbouwspots/dimmers	X		
- opbouwspots/armaturen/lampen/dimmers	X		
- losse (hang)lampen	X		
- Hanglamp keuken			X
(Losse)kasten, legplanken, te weten			
- Bureaus en bureaustoelen			X
Raamdecoratie/zonwering binnen, te weten			
- gordijnrails	X		
- gordijnen	X		
- vitrages	X		
- rolgordijnen	X		
- lamellen	X		
- jaloezieën	X		
- (losse) horren/rolhorren	X		
Vloerdecoratie, te weten			
- parketvloer	X		
Overig, te weten			
- spiegelwanden	X		
- schilderij ophangstelsel	X		
- Pooltafel	X		
- Tuintafels + stoelen (voor en achterkant)	X		
- Plantenbakken	X		
- Wasmachine en droger			X
Woning - Keuken			
Keukenblok (met bovenkasten)	X		
Keuken (inbouw)apparatuur, te weten			
- kookplaat	X		
- afzuigkap	X		
- magnetron	X		
- oven	X		
- combi-oven/combimagnetron	X		
- koel-vriescombinatie	X		
- vaatwasser	X		
- koffiezetapparaat		X	

LIJST VAN ZAKEN

	Blijft achter	Gaat mee	Ter overname
Woning - Sanitair/sauna			
Sauna met toebehoren	X		
Toilet met de volgende toebehoren			
- toilet	X		
- toiletrolhouder	X		
- fontein	X		
Badkamer met de volgende toebehoren			
- ligbad	X		
- douche (cabine/scherf)	X		
- wastafelmeubel	X		
- toiletrolhouder	X		
-	X		
Woning - Exterieur/installaties/veiligheid/energiebesparing			
(Voordeur)bel	X		
Alarminstallatie		X	
(Veiligheids)sloten en overige inbraakpreventie	X		
Rookmelders	X		
(Klok)thermostaat	X		
Zonwering buiten	X		
Zonnepanelen	X		
Tuin - Inrichting			
Tuinaanleg/bestrating	X		
Beplanting	X		
Tuin - Verlichting/installaties			
Buitenverlichting	X		
Tijd- of schemerschakelaar/bewegingsmelder	X		



Ik wil mijn huis verkopen

Het verkopen van je woning is een belangrijke beslissing waarbij veel komt kijken. Bij Sopar begrijpen we dat geen enkele woning en geen enkele verkoper hetzelfde is. Daarom starten we altijd met een persoonlijk gesprek, waarin we luisteren naar jouw wensen en verwachtingen. Op basis daarvan bepalen we samen de juiste verkoopstrategie.

Wij zorgen voor een sterke presentatie van je woning, met professionele fotografie, duidelijke informatie en maximale zichtbaarheid op de juiste kanalen. Tijdens het hele verkoopproces houden we je actief op de hoogte en staan we klaar met eerlijk advies. Zo verloopt de verkoop transparant, ontspannen en met het beste resultaat voor jou.

- S** Persoonlijke begeleiding van eerste gesprek tot overdracht.
- S** Een doordachte verkoopstrategie, afgestemd op jouw woning.
- S** Professionele presentatie en maximale zichtbaarheid Actieve begeleiding van bezichtigingen en onderhandelingen.
- S** Gericht op een snelle doorlooptijd én een optimale verkoopopbrengst.
- S** Duidelijke communicatie en volledige ontzorging.

Ik wil een huis kopen

Een huis kopen is spannend. Onze aankoopmakelaar begeleidt je persoonlijk bij elke stap, van het in kaart brengen van je woonwensen tot de sleuteloverdracht.

Met ons persoonlijke zoekstelsel ontvang je als eerste woningen die aansluiten bij jouw wensen, vaak nog vóór ze openbaar worden aangeboden.

We adviseren je bij bezichtigingen, bieden en onderhandelingen en zorgen voor een soepel en duidelijk aankoopproces. Zo koop je met zekerheid én een goed gevoel een woning die echt bij je past.

- S** Persoonlijk gesprek om jouw woonwensen helder te krijgen.
- S** Toegang tot ons persoonlijke zoekstelsel.
- S** Als eerste op de hoogte van woningen die bij je passen.
- S** Deskundig advies bij bezichtigingen, bieden en onderhandelen.
- S** Begeleiding tot en met de sleuteloverdracht.

Scan de QR code en lees meer over onze aankoopbegeleiding.





Ook **S**uccesvol je woning verkopen?

Wij komen graag bij je langs voor een **gratis** waardbepaling.

Wij komen geheel vrijblijvend bij je langs om je deskundig advies te geven over de waarde van je woning en hoe wij als jouw makelaar je woning zo goed mogelijk zouden presenteren in de markt.

Scan de QR-code en plan direct een vrijblijvende waarde-indicatie!





INTERESSE IN DEZE WONING?
NEEM CONTACT OP MET ONS KANTOOR

Nieuwstraat 74 -78 | 1441 CN | Purmerend
0299-420097 | info@sopar.nl | www.sopar.nl

Sopar
M A K E L A A R S