

Heerlijk wonen in Druten



thuis in uw wensen

MIDDELVELD 34 TE DRUTEN

VRAAGPRIJS € 495.000,- K.K.



Kenmerken

Maak kennis met de kenmerken van de woning. Heeft u vragen over de kenmerken, wilt u een bezichtiging aanvragen of meer informatie ontvangen? Neem dan contact op met uw makelaar.

De contactgegevens vindt u op de achterzijde van deze brochure.


Soort	eengezinswoning
Type	2-onder-1-kapwoning
Kamers	5
Woonoppervlakte	137 m ²
Perceeloppervlakte	491 m ²
Inhoud	582 m ³
Bouwjaar	1978
Tuin	achtertuin, voortuin, zijtuin
Garage	inpandig
Verwarming	c.v.-ketel
Isolatie	dakisolatie, muurisolatie, dubbel glas

Heerlijk wonen in Druten

Op een mooie locatie aan een woonerf ligt deze royaal uitgebouwde, 2-onder-1-kapwoning met inpandige garage, vrijstaand houten berging met overkapping en fraaie tuin. Deze halfvrijstaande woning creëert het gevoel van vrijstaand wonen. De woning beschikt onder andere over een lichte zeer royale woonkamer, een fijne halfopen keuken, een moderne en comfortabele badkamer, vier slaapkamers, 12 zonnepanelen en de woning is voorzien van vele bergruimtes. Ook in de tuin op het zuidwesten is het genieten, met een fraaie overkapping en een heerlijk gazon. Kom kijken en laat je verrassen in deze mooie woning.

Deze moderne woning is fraai gelegen op fietsafstand van het centrum. Wonen in Druten is wonen midden in het prachtige rivierenlandschap van het Land van Maas en Waal. Druten trekt veel bezoekers uit de wijde omtrek. Er is een breed aanbod aan winkels en er zijn volop voorzieningen op het gebied van gezondheidszorg, onderwijs, recreatie en cultuur. Op slechts 20 autominuten van Nijmegen en Tiel. Bovendien is er een zeer goede ontsluiting via de Maas en Waalweg naar de A15, A50/A73 en A2.



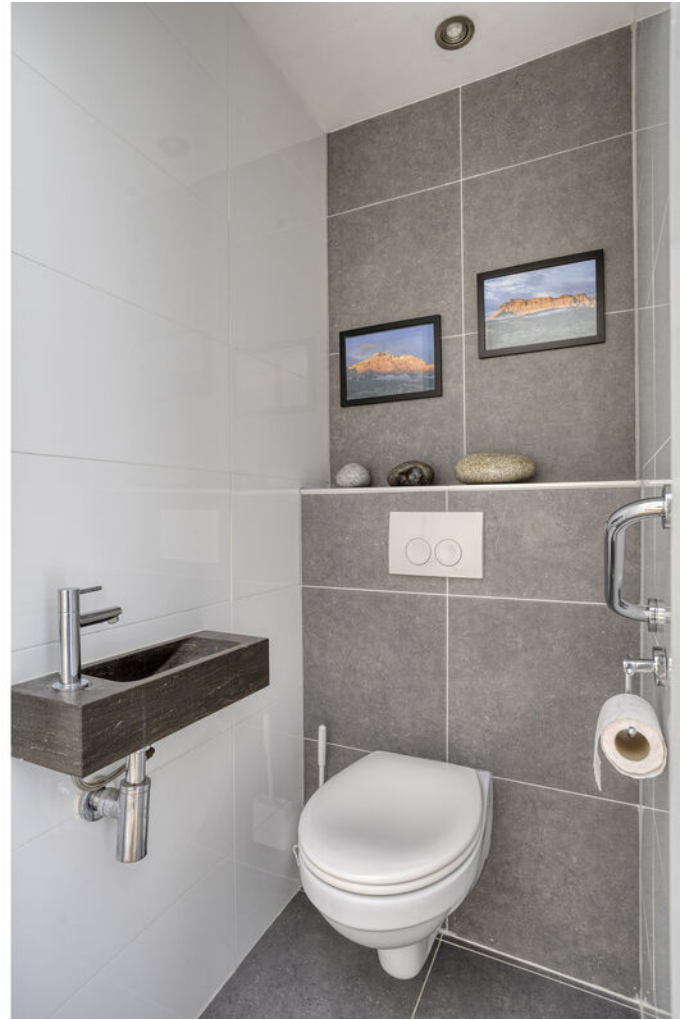

Begane grond


Via de hal betreedt u de woning, hier bevindt zich de garderoberuimte, de meterkast, de trapopgang naar de 1e verdieping, de provisiekast en de moderne toiletruimte met fonteintje. De hal biedt u toegang tot de woonkamer.





Woonkamer

Hier merk je meteen al de fijne, lichte sfeer door de vele raampartijen aan de achterzijde van de woning. De L-vormige woonkamer is zeer ruim van opzet. Openslaande tuindeuren verbinden de leefruimte prachtig met de serre en de tuin. De woonkamer is voorzien van een fraaie visgraat PVC vloer en is tevens voorzien van airconditioning.

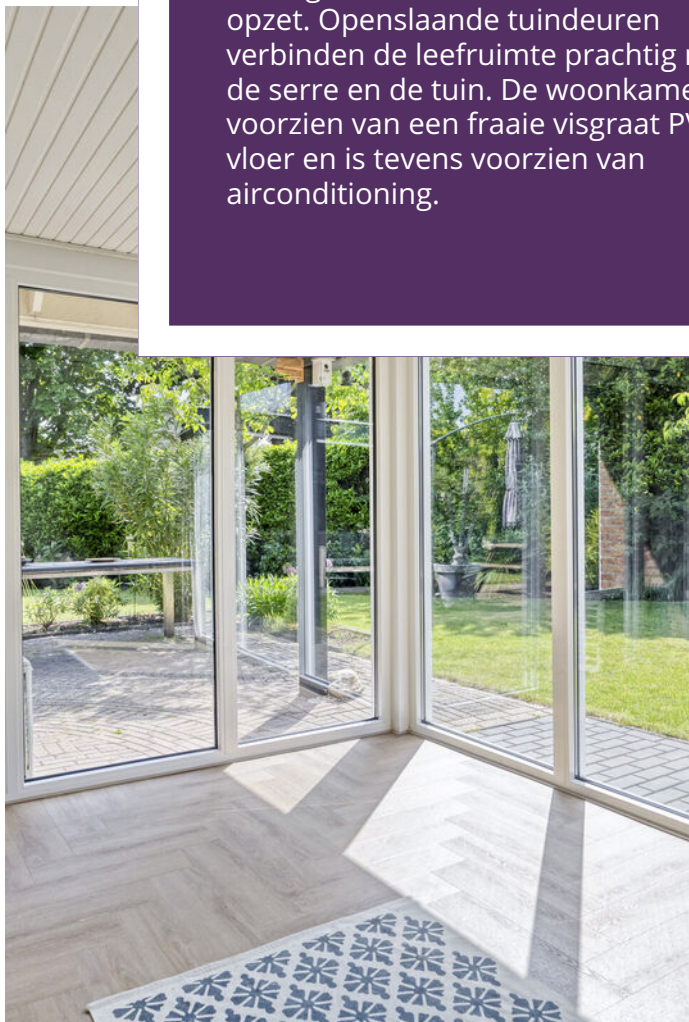



Keuken

De moderne keuken is gelegen aan de voorzijde van de woning. De moderne keuken bestaat uit een een rechte wandopstelling en een kastenwand met apparatuur en eettafel. Zodoende beschikt de keuken over lekker veel kastruimte en diverse inbouwapparatuur.





Garage

De hal biedt toegang tot de inbandige garage met vloering wat zorgt voor extra bergruimte. De garage is voorzien van de aansluitingen voor wasmachine en droger. De inbandige garage is voorzien van twee openslaande deuren aan de voorzijde van de woning en een loopdeur naar de zijtuin.





1e verdieping

Deze verdieping bestaat uit een overloop, drie ruime en lichte slaapkamers, een royale bergruimte en een comfortabele badkamer.





Badkamer

De zeer comfortabele en moderne badkamer is voorzien van een wastafelmeubel, een royale inloopdouche, een ligbad en een toilet. De badkamer is betegeld met een antraciet kleurige en witte tegels wat de ruimte een moderne, open en frisse uitstraling geeft. Een raam zorgt hiervoor natuurlijke ventilatie.





2e verdieping

De tweede etage biedt ruimte aan de vierde fijne slaapkamer voorzien van een dakraam en wastafel. Naast de slaapkamer is er ook nog een overloop voorzien van de c.v. installatie en een berging.





Tuin

De verzorgde en zonnige tuin is gelegen op het zuidwesten. De tuin is onderhoudsvriendelijk doch sfeervol aangelegd met een combinatie van bestrating, gazon en borders. De verzorgde tuin beschikt over een fraai terras en een houten berging met sfeervolle overkapping.





Begane grond



Begane grond




Eerste verdieping




Aan de plattegronden kunnen geen rechten worden ontleend
© Zibber www.zibber.nl

Tweede verdieping

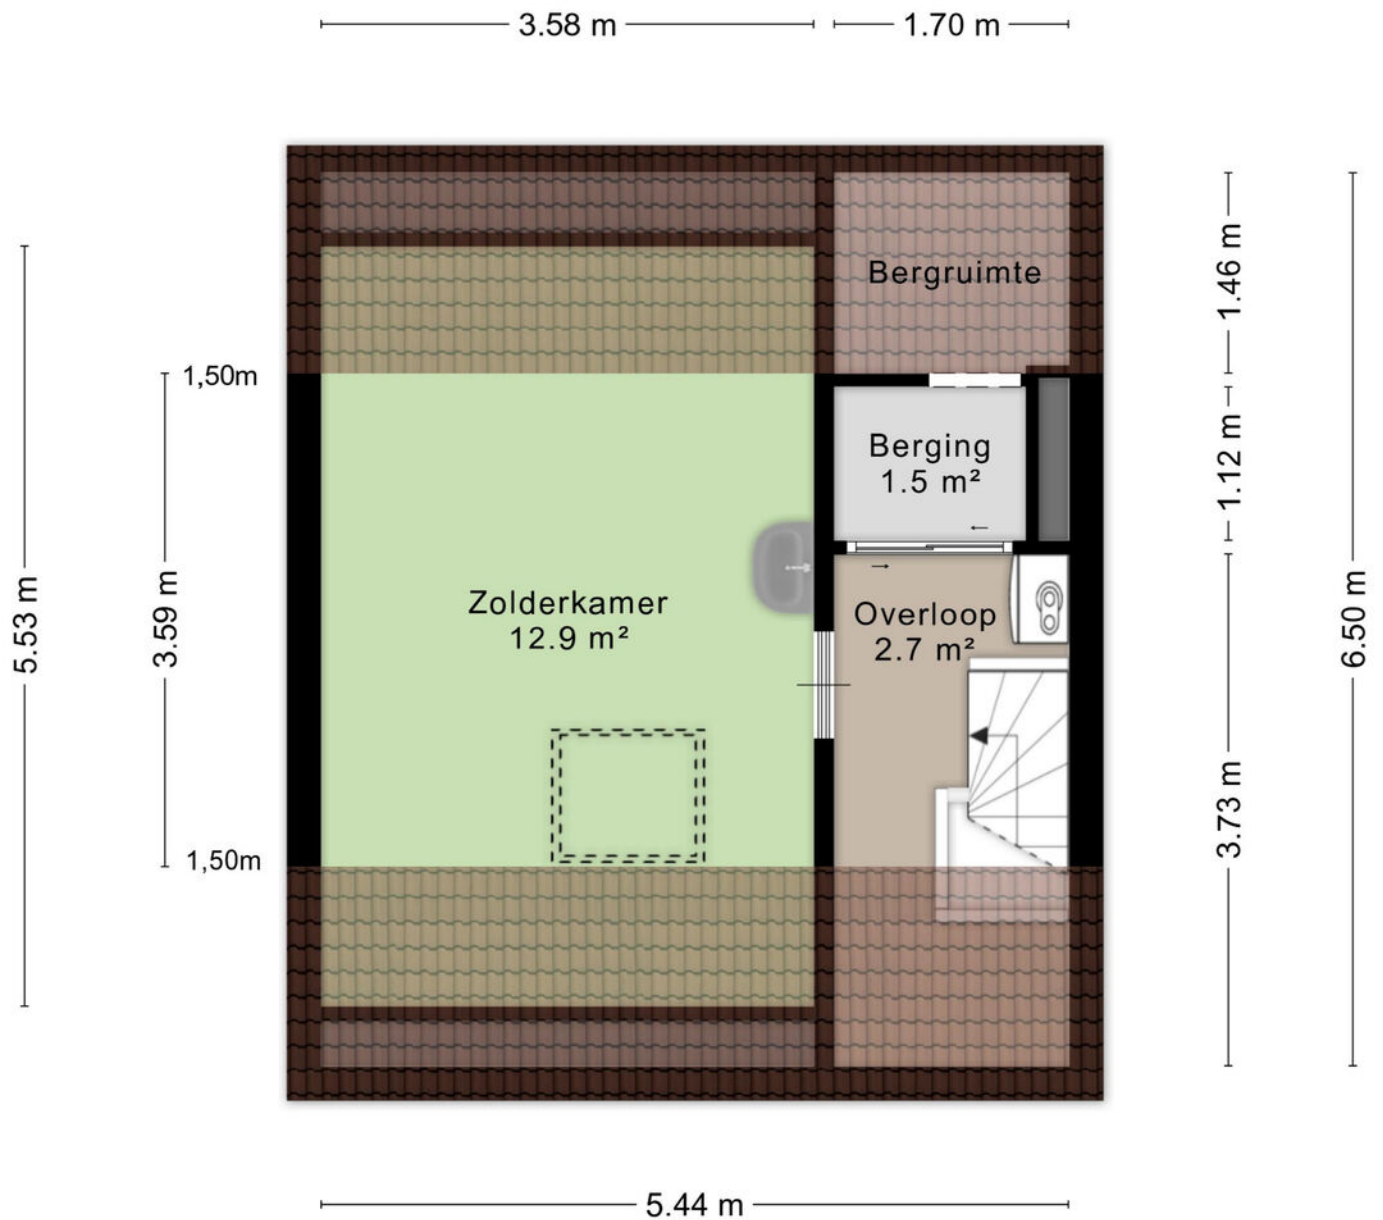

Aan de plattegronden kunnen geen rechten worden ontleend
© Zibber www.zibber.nl

Berging & overkapping

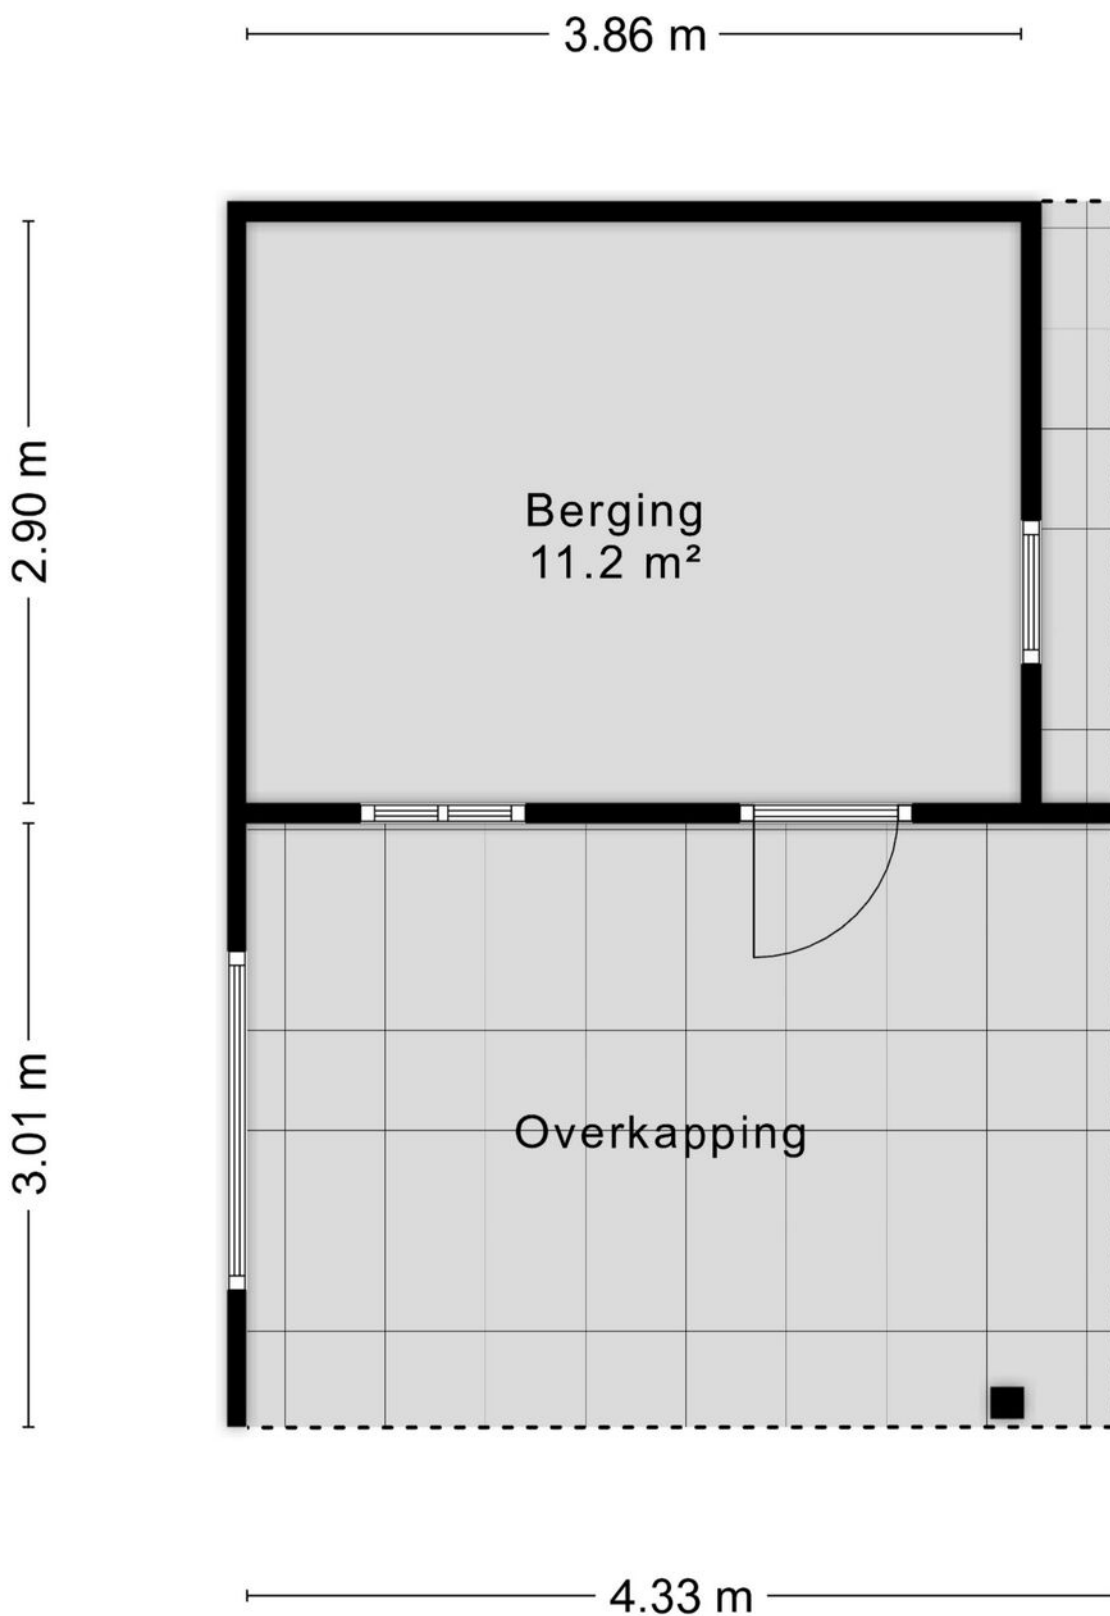

Aan de plattegronden kunnen geen rechten worden ontleend
© Zibber www.zibber.nl

Kadastrale kaart

Kadastrale kaart


Uw referentie: ---



12345 Perceelnummer	Deze kaart is noordgericht	Schaal 1: 500
25 Huisnummer	Vastgestelde kadastrale grens	Kadastrale gemeente Druuten
— (black line) Voorlopige kadastrale grens	Administratieve kadastrale grens	Sectie C
— (yellow line) Administratieve kadastrale grens	Bebouwing	Perceel 6259
— (red line)		

Voor een eensluidend uittreksel, geleverd op 28 april 2026
De bewaarder van het kadaster en de openbare registers

Aan dit uittreksel kunnen geen betrouwbare maten worden ontleend.
De Dienst voor het kadaster en de openbare registers behoudt zich de intellectuele eigendomsrechten voor, waaronder het auteursrecht en het databankenrecht.



Lijst van zaken

	Blijft achter	Gaat mee	Ter overname
Woning - Interieur			
Designradiator(en)	X		
Verlichting, te weten			
- inbouwspots/dimmers	X		
- opbouwspots/armaturen/lampen/dimmers	X		
- losse (hang)lampen	X		
(Losse)kasten, legplanken, te weten			
- Kasten slaapkamers en zolder	X		
Raamdecoratie/zonwering binnen, te weten			
- gordijnrails	X		
- gordijnen	X		
- overgordijnen	X		
- rolgordijnen	X		
- (losse) horren/rolhorren	X		
Vloerdecoratie, te weten			
- vloerbedekking	X		
- houten vloer(delen)	X		
- laminaat	X		
- plavuizen	X		
Woning - Keuken			
Keukenblok (met bovenkasten)	X		
Keuken (inbouw)apparatuur, te weten			
- kookplaat	X		
- afzuigkap	X		
- combi-oven/combimagnetron	X		
- koelkast	X		
- vriezer	X		
- koel-vriescombinatie			X
- Quooker	X		
- Vaatwasser (defect)	X		
Keukenaccessoires, te weten			
- Keukentafel (staat vast)	X		
Woning - Sanitair/sauna			
Toilet met de volgende toebehoren			
- toilet	X		
- toiletrolhouder	X		

Lijst van zaken

	Blijft achter	Gaat mee	Ter overname
- toiletborstel(houder)	X		
- fontein	X		
Badkamer met de volgende toebehoren			
- ligbad	X		
- douche (cabine/schermb)	X		
- wastafel	X		
- wastafelmeubel	X		
- planchet	X		
- toilet	X		
- toiletborstel(houder)	X		
Woning - Exterieur/installaties/veiligheid/energiebesparing			
Brievenbus	X		
(Voordeur)bel		X	
(Veiligheids)sloten en overige inbraakpreventie	X		
Rookmelders	X		
(Klok)thermostaat	X		
Airconditioning	X		
Telefoonaansluiting/internetaansluiting	X		
Zonnepanelen	X		
Warmwatervoorziening, te weten			
- CV-installatie	X		
Tuin - Inrichting			
Tuinaanleg/bestrating	X		
Beplanting	X		
Tuin - Bebouwing			
Tuinhuis/buitenberging	X		
Kasten/werkbank in tuinhuis/berging		X	
Tuin - Overig			
Overige tuin, te weten			
- vlaggenmast(houder)	X		
- Tuintafel (stenen tafel)	X		
- Witte zuil	X		



Welkom bij Uw Huismakelaar!

Verkoopmakelaar, aankoopmakelaar, taxaties **Ons team**

Uw Huismakelaar is uw steun en toeverlaat als het gaat om aan- en verkoop van woningen in de regio Beuningen/Nijmegen alsmede in het land van Cuijk. Wij denken en zoeken met u mee en begeleiden het gehele aankoop- of verkooptraject. We beschikken over een uitgebreid netwerk, zijn altijd uitstekend bereikbaar door korte lijnen en onderscheiden ons door een grote woningkeuze. Onze etalage is daarbij ons visitekaartje. Ook verzorgen wij woningtaxaties.

Advisering

Een goede koop of verkoop begint met een gedegen advies. Uw Huismakelaar is geregistreerd als Registermakelaar en Taxateur Wonen en beschikt over alle benodigde ervaring. We zijn helder in onze communicatie, komen niet met verrassingen en behandelen u zoals u dat mag verwachten. Voor ons is de enige goede klant een tevreden klant en dat dragen we graag uit.

Ons team bestaat uit Makelaar Diederik Fokke, Assistent-makelaardij Petra Fokke en Kandidaat Register Makelaar Jurre Kersten. Wij staan u graag bij en heten u van harte welkom in ons kantoor aan de Klaproosstraat 2 in Beuningen.

Veel gestelde vragen

Wanneer ben ik in onderhandeling?

U bent pas in onderhandeling als de verkopende partij reageert op uw bod door een tegenbod te doen. U bent echter nog niet in onderhandeling als de verkopende makelaar aangeeft dat hij uw bod met de verkoper zal bespreken. Mag een makelaar doorgaan met bezichtigingen als er al over een bod onderhandeld wordt? Ja, dat mag. Een onderhandeling hoeft namelijk nog niet tot een verkoop te leiden. Bovendien kan het zijn dat de verkoper graag wil weten of er meer belangstelling is. De eerste bidder hoeft nog niet de beste te zijn. Vaak zal de verkopend makelaar aan belangstellenden vertellen dat een pand, zoals dat heet, 'onder bod' is. De makelaar zal geen mededelingen doen over de hoogte van biedingen. Dit zou het overbieden kunnen uitlokken. Vraag de makelaar naar de te volgen procedure, indien u ook een bod wenst uit te brengen.

Wanneer ik de vraagprijs bied, moet de verkoper de woning dan aan mij verkopen?

Nee. De Hoge Raad heeft bepaald dat de vraagprijs moet worden gezien als een uitnodiging tot het doen van een bod. Ook als u de vraagprijs biedt, kan de verkoper dus nog beslissen of hij uw bod aanvaardt of niet en of hij zijn makelaar een tegenbod laat doen.

Kan de verkoper de vraagprijs van een woning tijdens de onderhandelingen verhogen?

Het antwoord is ja. De vraagprijs is alleen een uitnodiging tot het doen van een bod. Als de verkopende partij een bod aanvaardt, dan is er sprake van een koop. Als de koper een tegenbod doet dat afwijkt van het bod dat de verkopende partij eerder heeft gedaan, dan vervalt het eerdere bod van de verkopende partij. Dus ook als de partijen 'naar elkaar toekomen' in het biedingproces kan de verkoper ineens besluiten om toch zijn tegenbod weer te verhogen en de koper om zijn bod weer te verlagen.

Wanneer komt de koop tot stand?

Als verkoper en koper het eens worden over de voor hen belangrijke zaken bij de koop, zoals de prijs, de opleveringsdatum en de ontbindende voorwaarden, dan is er wilsovereenstemming. De verkopend makelaar legt alles schriftelijk vast in een koopakte. Daarin moet staan wat de partijen mondeling hebben afgesproken. Sinds 1 september 2003 is een mondeling aangegane koop niet rechtsgeldig meer. De koop is voorlopig gesloten zodra beide partijen de handtekening onder de koopakte hebben gezet en koper een kopie van de akte ontvangen heeft. De koper heeft vanaf dat moment 3 bedenkdagen en kan in die periode zonder opgaaf van redenen van de koop afzien. Het eventueel meebedongen financieringsvoorbehoud gaat overigens in op het moment van de mondelinge overeenstemming en niet op het moment van tekenen van de koopakte.

Mag een makelaar tijdens de onderhandeling het systeem van verkopen wijzigen?

Ja, dat mag. Eén van de partijen mag de onderhandelingen beëindigen. Soms zijn er zo veel belangstellenden dat het moeilijk is te bepalen wie de beste koper is. In dat geval kan de verkopend makelaar – in overleg met de verkoper – besluiten de lopende onderhandelingen af te breken en de biedprocedure te wijzigen. Uiteraard dient hij eerst de eventueel gedane toezeggingen na te komen. De makelaar kiest vervolgens bijvoorbeeld een inschrijvingsprocedure. Alle bidders hebben dan gelijke kans om een hoogste bod uit te brengen. Vraag bij uw makelaar naar de te volgen procedure.

De makelaar vraagt een 'belachelijke' hoge prijs voor een woning. Mag dat?

De verkoper bepaalt waarvoor hij zijn woning verkoopt in overleg met zijn makelaar. De koper kan onderhandelen over de prijs, maar de verkoper beslist. Dat geldt voor alle zaken die de verkoper belangrijk vindt om over te beslissen of hij zijn woning aan deze koper wil verkopen. Als verkoper en koper het over deze zaken eens zijn, is er een koop. Soms besluiten verkoper en koper over een aantal minder belangrijke zaken – roerende zaken bijvoorbeeld – pas te onderhandelen als ze het over de hoofdzaken eens zijn. In een dergelijk geval kan een rechter wel bepalen dat de partijen, nu ze het zelf over de door hen zelf aangegeven hoofdzaken eens zijn, moeten doorgaan met onderhandelen tot er een redelijk resultaat is bereikt.

Wat is een optie?

Een optie in juridische zin geeft een partij de keuze om door een eenzijdige verklaring een koopovereenkomst met een andere partij te sluiten. Partijen zijn het dan al eens over de voorwaarden van de koop, maar de koper krijgt bijvoorbeeld nog een week bedenktijd. Bij de aankoop van een nieuwbouwwoning is zo'n optie nog wel gebruikelijk. Bij het aankopen van een al bestaande woning wordt vaak ten onrechte het begrip 'optie' gebruikt. Dan heeft het de betekenis van bepaalde toezeggingen die een verkopend makelaar kan doen aan een belangstellende koper tijdens het onderhandelingsproces. Zo'n toezegging kan bijvoorbeeld inhouden dat een belangstellende koper een paar dagen de tijd krijgt om na te denken over een bod. De makelaar zal in de tussentijd niet met een andere partij in onderhandeling gaan. Een 'optie' kunt u niet eisen; de verkoper en de verkopend makelaar beslissen zelf of er in een onderhandelingsproces bepaalde toezeggingen worden gedaan.

Als ik de eerste ben die belt voor een bezichtiging, als ik de eerste ben die de woning bezichtigt of als ik de eerste ben die een bod uitbrengt, moet de makelaar in deze gevallen ook het eerste met mij in onderhandeling gaan?

Op deze drie vragen is het antwoord nee. De verkopend makelaar bepaalt samen met de verkoper de verkoopprocedure. De verkopend makelaar heeft wel de verplichting u daarover te informeren. Het is verstandig, als u serieus belangstelling heeft, de makelaar te vragen wat uw positie is. Dat kan veel teleurstelling voorkomen.

Zit de makelaarscourtage in de 'kosten koper'?

Nee. Onder 'kosten koper' vallen de kosten die de overheid koppelt aan de overdracht van een woning. Dat zijn de overdrachtsbelasting (2%), de notariskosten voor het opmaken van de leveringsakte en de kosten voor het inschrijven daarvan in de registers. Heeft de verkopende partij een makelaar ingeschakeld om zijn woning te verkopen, dan komen de kosten hiervan voor zijn rekening. De verkopende makelaar is immers belangenbehartiger van de verkoper en niet van u als koper. Om deze reden is het doorgaans ook verstandig om zelf een makelaar in te schakelen. De makelaarscourtage voor een aankopende makelaar komt wel voor rekening van de koper.

Heeft u andere vragen die te maken hebben met de aan- en/of verkoop van uw woning? Neem dan geheel vrijblijvend contact op met ons kantoor. Wij helpen u graag!



Uw Huismakelaar

Klaproosstraat 2
6641 AR Beuningen Gld

Tel: 024-6775711
beuningen@uwhuismakelaar.info
www.uwhuismakelaar.info

Vastgoed
 Ned.

