



Vraagprijs

€ 489.000 k.k.

Grasakker 9

Noord-Scharwoude



**van de ridder
makelaars**

0226 - 31 53 41
langedijk@riddermakelaars.nl
riddermakelaars.nl





Grasakker 9 Noord-Scharwoude

Deze verrassend ruime en goed onderhouden uitgebouwde gezinswoning met grote berging combineert comfort, sfeer en een heerlijke ligging op een manier die direct aanspreekt. Gelegen in een autoluwe en kindvriendelijke straat met vrij uitzicht over groen en water aan de voorzijde, woont u hier in een rustige en veilige woonomgeving waar kinderen onbezorgd kunnen opgroeien. Tegelijkertijd bevinden winkels, scholen, openbaar vervoer en overige voorzieningen zich op korte afstand. Binnen valt direct op hoe licht, modern en verzorgd de woning is afgewerkt. De royale woonkamer, de sfeervolle woonkeuken, vier slaapkamers en de zonnige tuin op het westen maken dit tot een ideale woning voor gezinnen die op zoek zijn naar ruimte (u heeft de beschikking over maar liefst 121 m² woonoppervlakte) en wooncomfort.

voorzien is van een C.V. inductieketel, een batterij en maar liefst 19 zonnepanelen, de woning is helemaal op een gasloze toekomst voorbereid!

Kortom, een woning waar u iedere dag weer met plezier thuiskomt!

Belangrijk om te noemen is dat de woning



Indeling begane grond:

Via de entree bereikt u de hal met meterkast, trapopgang en een modern toilet met fonteintje. Vervolgens komt u in de sfeervolle woonkamer die samen met de woonkeuken het hart van de woning vormt. De ruime zithoek is aan de voorzijde gesitueerd en biedt een prettig uitzicht over het groen en water. Aan de achterzijde in de aanbouw bevindt zich de gezellige woonkeuken waar voldoende ruimte is voor een royale eettafel. De moderne open hoekkeuken heeft een eigentijdse uitstraling en is voorzien van diverse inbouwapparatuur. Via de openslaande deuren loopt u zo de zonnige achtertuin in. Een absolute meerwaarde is de royale bijkeuken, opstelplaats voor de wasmachine en droger, veel bergruimte en een praktische loopdeur naar de tuin.

Indeling eerste verdieping:

De overloop geeft toegang tot drie ruime slaapkamers. De nette badkamer is voorzien van een douche, tweede toilet, wastafel en een raam voor natuurlijke ventilatie en daglichttoetreding.

Indeling tweede verdieping:

Via de vaste trap bereikt u de voorzolder met opstelling van de C.V. inductieketel met batterij.

Daarnaast bevindt zich hier een royale vierde slaapkamer met groot dakraam, waardoor deze verdieping uitstekend geschikt is als slaapkamer, werkkamer of hobbyruimte.

De achtertuin is verzorgd aangelegd, gunstig gelegen op het westen en biedt vrijwel de gehele dag zon. Dankzij de beschutte ligging zit u hier al vroeg in het seizoen comfortabel buiten. Achter in de tuin staat een ruime berging voor fietsen, om te klussen en tuinspullen en daarnaast beschikt de tuin over een praktische achterom.

Specifieke kenmerken

- Vrij uitzicht over groen en water aan de voorzijde;
- Autoluwe en kindvriendelijke woonomgeving;
- Nette woonkeuken en badkamer;
- Royale bijkeuken
- Vier volwaardige slaapkamers;
- Zonnige achtertuin op het westen;
- 19 zonnepanelen, batterij en C.V. inductieketel aanwezig;
- Nabij winkels, scholen en openbaar vervoer.


Kenmerken

Woonoppervlakte 121 m²
Perceeloppervlakte 159 m²

Gebouwgebonden buitenruimte -
Externe bergruimte 14 m²

Inhoud 458 m³
4 Slaapkamers

Bouwjaar 1980

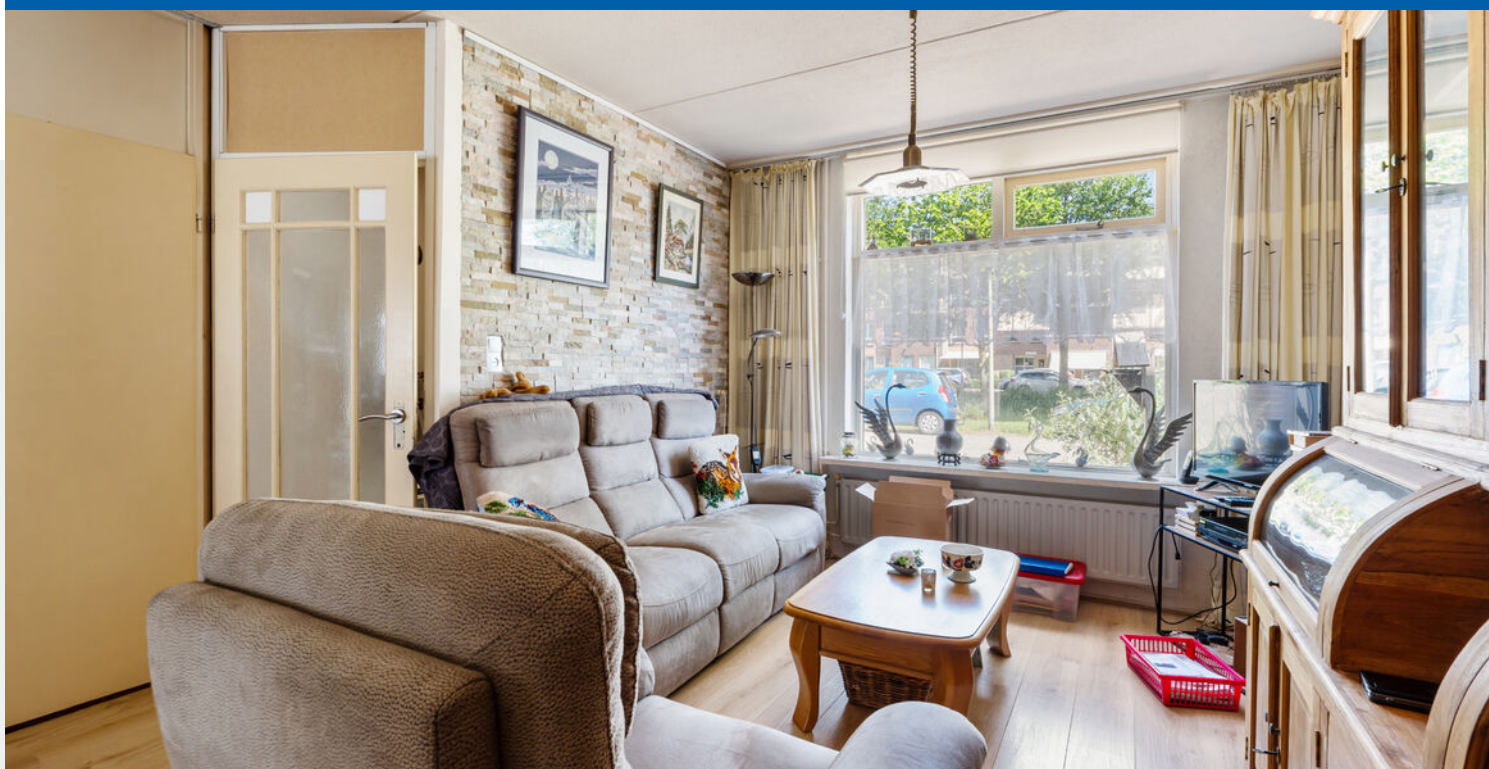



































Plattegrond

Grasakker 9 - Noord-Scharwoude Begane Grond

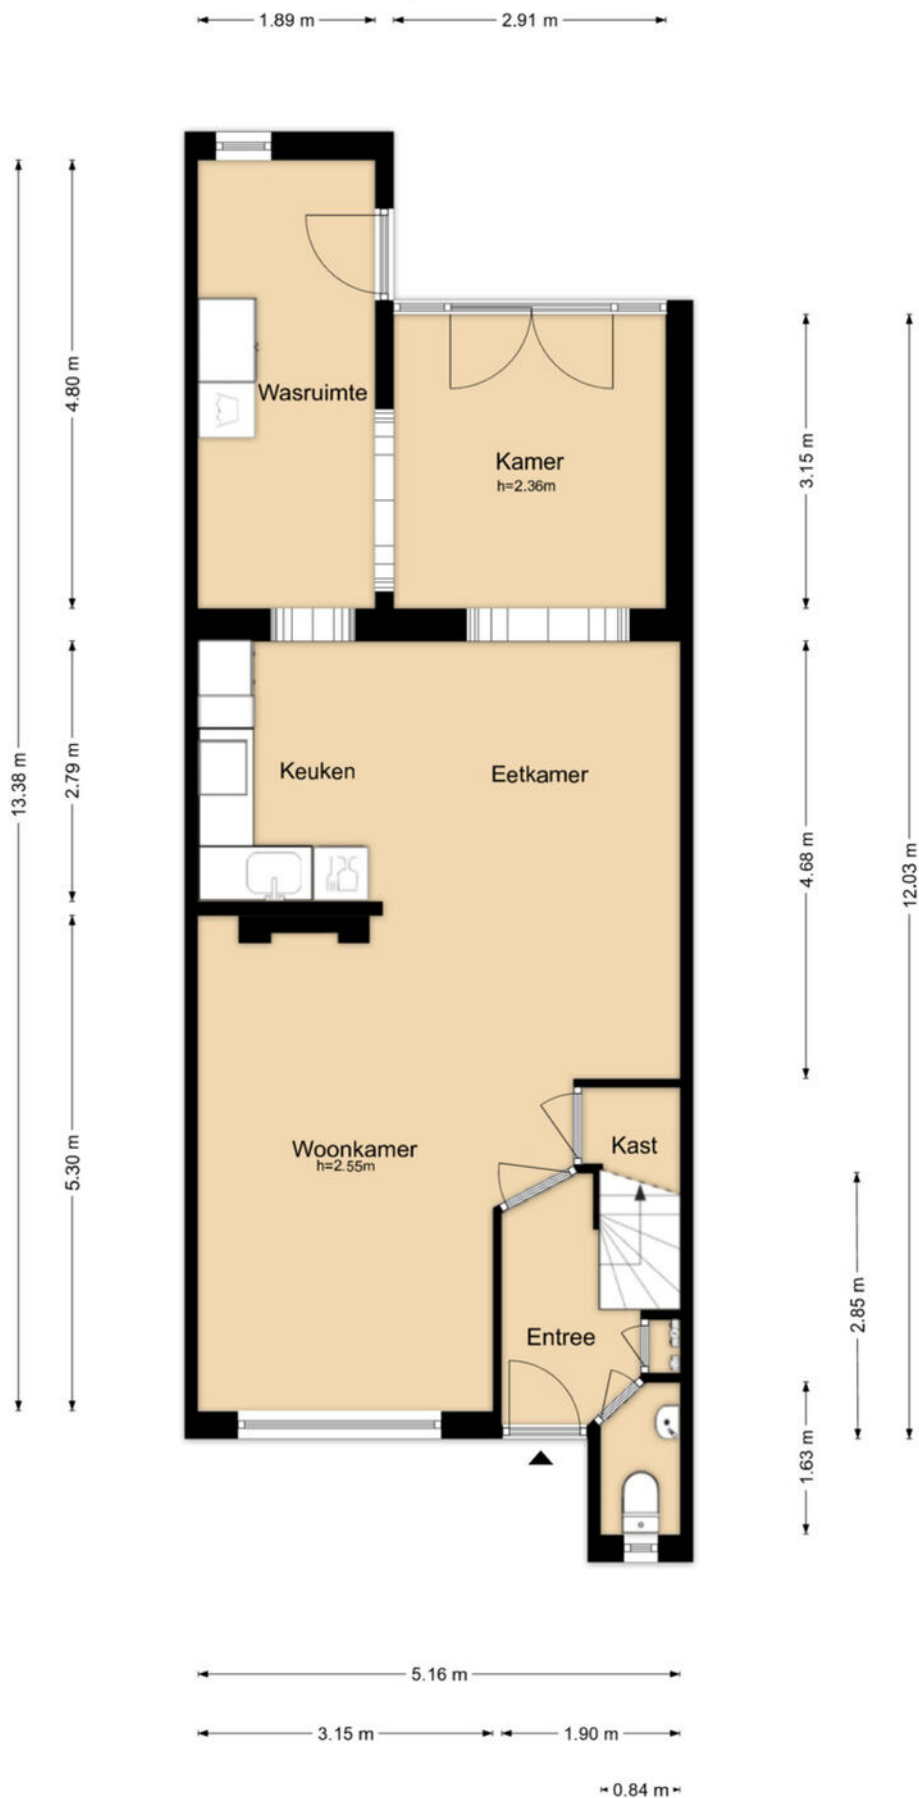

De plattegronden zijn geproduceerd voor promotionele doeleinden en ter indicatie.
Aan de plattegronden kunnen geen rechten worden ontleend


Plattegrond

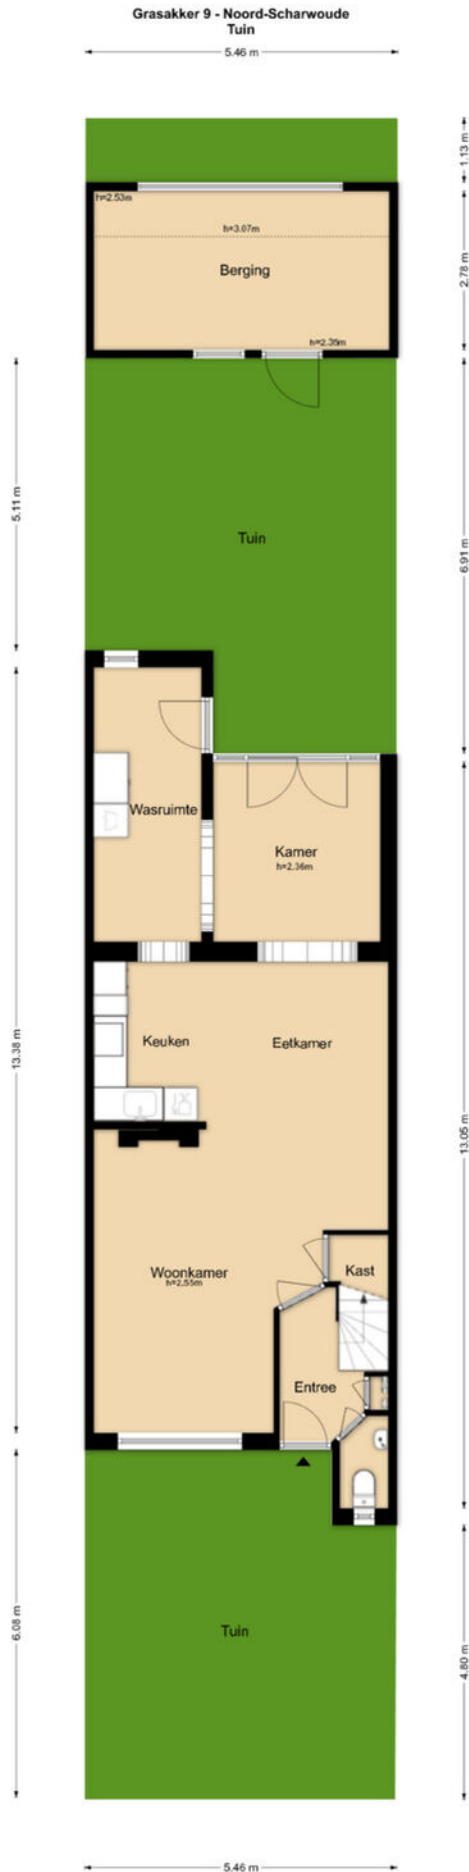

De plattegronden zijn geproduceerd voor promotionele doeleinden en ter indicatie.
Aan de plattegronden kunnen geen rechten worden ontleend.

Plattegrond


Grasakker 9 - Noord-Scharwoude Eerste Verdieping

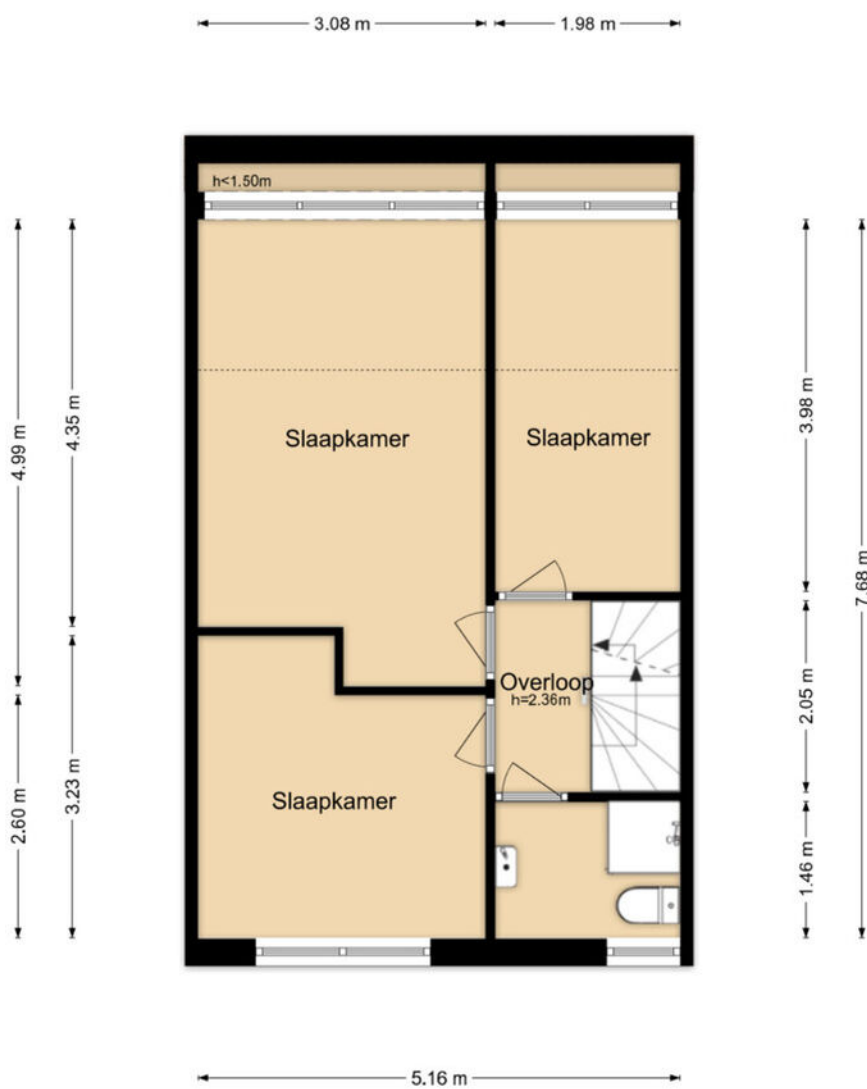

De plattegronden zijn geproduceerd voor promotionele doeleinden en ter indicatie.
Aan de plattegronden kunnen geen rechten worden ontleend


Plattegrond

Grasakker 9 - Noord-Scharwoude Tweede Verdieping

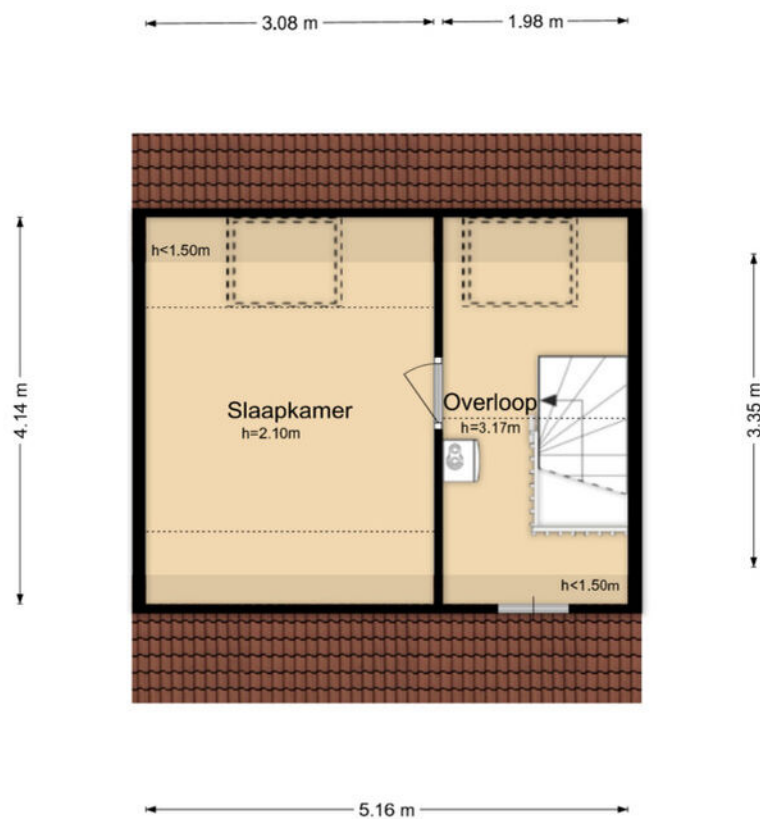

De plattegronden zijn geproduceerd voor promotionele doeleinden en ter indicatie.
Aan de plattegronden kunnen geen rechten worden ontleend

Plattegrond

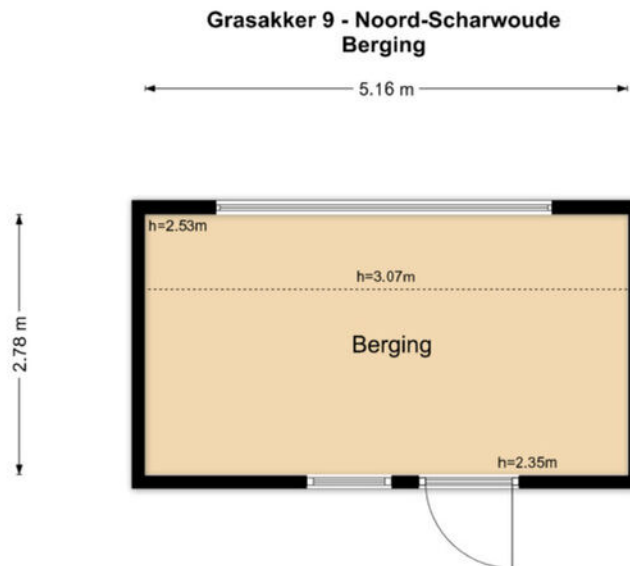

De plattegronden zijn geproduceerd voor promotionele doeleinden en ter indicatie.
Aan de plattegronden kunnen geen rechten worden ontleend

Kadastrale kaart

Kadastrale kaart

Uw referentie: ---



0 5 10 15 20 25m

12345

Deze kaart is noordgericht

Perceelnummer

25 Huisnummer

Vastgestelde kadastrale grens

Voorlopige kadastrale grens

Administratieve kadastrale grens

Bebouwing

Schaal 1: 500

Kadastrale gemeente Langedijk

Sectie B

Perceel 2096

kadaster



Voor een eensluidend uittreksel, geleverd op 13 april 2026
De bewaarder van het kadaster en de openbare registers

Aan dit uittreksel kunnen geen betrouwbare maten worden ontleend.
De Dienst voor het kadaster en de openbare registers behoudt zich de intellectuele
eigendomsrechten voor, waaronder het auteursrecht en het databankenrecht.



www.riddermakelaars.nl

Lijst van zaken

	Blijft achter	Gaat mee	Ter overname
Woning - Interieur			
(Gas)kachels	X		
Designradiator(en)	X		
Verlichting, te weten			
- inbouwspots/dimmers	X		
- losse (hang)lampen		X	
(Losse)kasten, legplanken, te weten			
-		X	
Raamdecoratie/zonwering binnen, te weten			
- gordijnrails	X		
- gordijnen		X	
- overgordijnen		X	
- vitrages		X	
- rolgordijnen	X		
- (losse) horren/rolhorren	X		
Vloerdecoratie, te weten			
- vloerbedekking	X		
- laminaat	X		
- plavuizen	X		
Overig, te weten			
- schilderij ophangstelsel	X		
Woning - Keuken			
Keukenblok (met bovenkasten)	X		
Keuken (inbouw)apparatuur, te weten			
- kookplaat	X		
- combi-oven/combimagnetron	X		
- vaatwasser	X		
Woning - Exterieur/installaties/veiligheid/energiebesparing			
(Voordeur)bel	X		
(Klok)thermostaat	X		
Telefoonaansluiting/internetaansluiting	X		
Veiligheidsschakelaar wasautomaat	X		
Waterslot wasautomaat		X	

Lijst van zaken

	Blijft achter	Gaat mee	Ter overname
Zonnepanelen	X		
Warmwatervoorziening, te weten			
- CV-installatie	X		
- boiler	X		
Tuin - Inrichting			
Tuinaanleg/bestrating	X		
Beplanting	X		
Tuin - Verlichting/installaties			
Buitenverlichting	X		
Tijd- of schemerschakelaar/bewegingsmelder	X		
Tuin - Bebouwing			
Tuinhuis/buitenberging	X		
Kasten/werkbank in tuinhuis/berging	X		

Aanvullende gegevens

Uitnodiging/Bieding

De presentatie van de woning dient te worden gezien als een uitnodiging tot het uitbrengen van een bieding. De verkoper acht zich gerechtigd tot het aanhoren van meerdere biedingen. Ingeval verkoper min of meer gelijktijdig door verschillende gegadigden een koopvoorstel wordt gedaan, is de verkoper gerechtigd met één van hen een koopovereenkomst te sluiten. In de praktijk betekent dit, dat het voor potentiële kopers in dergelijke gevallen raadzaam is direct een zo goed mogelijk voorstel te doen voor wat betreft de prijs en voorwaarden. Het doen van een bieding betekent niet automatisch dat je er rechten aan kunt ontlenen.

Koopovereenkomst

Bij een tot stand gekomen overeenkomst zal door Van de Ridder Makelaars een NVM koopovereenkomst worden opgesteld. In de koopovereenkomst zal de gebruikelijke aanbataling middels een waarborgsom of bankgarantie van tien procent van de koopsom worden opgenomen. Deze dient te worden voldaan bij de notaris.

Verkoper stelt uitdrukkelijk dat een verkoop niet eerder tot stand is gekomen dan wanneer zowel over de hoofdzaken (prijs / object), als over de details (oplevering, roerende zaken, ontbindende voorwaarden, etc.) overeenstemming is bereikt. De tussen verkoper en koper te sluiten koopovereenkomst komt uitsluitend tot stand als beide partijen een schriftelijke koopakte hebben ondertekend en deze overeenkomst komt tot stand onder de opschortende voorwaarde dat beide partijen deze akte ondertekenen.

Hypotheek

Een woning kopen is een spannende gebeurtenis. Het is daarom aan te raden zo spoedig mogelijk, mede gelet op eventueel op te nemen ontbindende voorwaarden, jouw hypothecaire mogelijkheden door een hypotheekadviseur te laten toetsen. Ter bepaling van jouw keuze op het gebied van de vele hypotheekmogelijkheden adviseren wij je een vrijblijvend en kosteloos gesprek met een onafhankelijk deskundige op het gebied van hypotheeken. Vraag ernaar bij jouw makelaar van Van de Ridder Makelaars.

Algemene ouderdomsclausule

Indien de woning ouder is dan 10 jaar, wordt in de koopovereenkomst een ouderdomsclausule opgenomen. Dit betekent dat de eisen die aan de bouwkwaliteit gesteld mogen worden aanzienlijk lager liggen dan bij nieuwe(re) woningen. Kopers aanvaarden alle in verband daarmee voorziene en/of te verwachten tekortkomingen van het onroerend goed, in het bijzonder wat betreft fundering, gevels, leidingen, lozingen, daken en eventueel installaties, ook voor zover die een tijdelijke belemmering kunnen zijn voor het normale gebruik van het verkochte. De kopers bevestigen dat het verkochte in de zin van art. 7.17 BW aan de gesloten koopovereenkomst beantwoordt.

Art. 7.17

1. de afgeleverde zaak moet aan de overeenkomst beantwoorden.
2. een zaak beantwoordt niet aan de overeenkomst indien zij niet de eigenschappen bezit die de koper op grond van de overeenkomst mocht verwachten. De koper mag verwachten dat de zaak de eigenschappen bezit die voor normaal gebruik daarvan nodig zijn en waarvan hij de aanwezigheid niet behoefde te betwijfelen, alsmede de eigenschappen die nodig zijn voor een bijzonder gebruik dat bij de overeenkomst is voorzien.

Aanwezigheid asbest

Bij woningen met een bouwjaar tot 1993 kunnen in de onroerende zaak asbesthoudende stoffen aanwezig zijn. Bij eventuele verwijdering van asbesthoudende materialen dienen op grond van milieuwetgeving speciale maatregelen te worden genomen. Koper verklaart hiermee bekend te zijn en vrijwaart verkoper voor alle aansprakelijkheid die uit de aanwezigheid van enig asbest in de onroerende zaak kan voortvloeien.

Voorbehoud

Hoewel gestreefd is naar een zo nauwkeurig mogelijke inventarisatie van de beschikbare gegevens, moet er van worden uitgegaan dat bovenstaande slechts indicatief is. De gegevens (bedragen, jaartallen, omschrijvingen etc.) zijn soms verkregen door mondelinge informatie. De koper heeft zijn eigen onderzoeksplicht naar alle zaken die voor hem van belang zijn. **Van de Ridder Makelaars** kan je desgewenst verwijzen naar de betreffende instanties. Door ons wordt geen aansprakelijkheid aanvaard behoudens voor zover de door ons verplicht afgesloten beroepsaansprakelijkheidsverzekering in voorkomend geval aanspraak op een uitkering geeft.

Inschrijving koopovereenkomst bij het Kadaster

Partijen kunnen de koopovereenkomst laten inschrijven in de openbare registers (gehouden bij het Kadaster). Inschrijving beschermt koper tegen latere inschrijvingen zoals bijvoorbeeld beslag en faillissement van de verkoper. De aan de inschrijving verbonden kosten komen voor rekening van koper.

Eigen huis

Indien je momenteel eigenaar bent van een woning, komen wij graag bij je langs voor een vrijblijvend kennismakingsgesprek. Hierbij kunnen wij direct een inschatting maken van de verkoopopbrengst van jouw woning. Dit bedrag kan relevant voor je zijn voor de te nemen beslissing omtrent de woning die je zojuist hebt bezocht.

Tot slot

Wij danken je voor de getoonde interesse in deze woning en het contact met Van de Ridder Makelaars. Namens de verkoper stellen wij het op prijs om een reactie naar aanleiding van de bezichtiging te ontvangen. Dit om onze opdrachtgever optimaal te kunnen informeren.

Inlichtingen

Van de Ridder Makelaars, Broek op Langedijk

Tel. 0226 - 31 53 41
langedijk@riddermakelaars.nl

Van de Ridder Makelaars, Alkmaar

Tel. 072 - 5 11 35 04
info@riddermakelaars.nl

Register Makelaars Taxateurs:

Angela Ruijter
Menno Adema
Dennis van der Gragt
Makelaar Taxateur

Wout van de Ridder

Binnendienst medewerkers:

Angela van de Weteringe Buijs-van de Ridder
Anneth van Vuure
Daphne Groen-Blom
Corine van de Ridder
Mariska van de Ridder
Frenk van de Weteringe Buijs





Gratis en vrijblijvende waarde-indicatie

**Ben je van plan om een andere woning te kopen?
Dan wil je natuurlijk weten wat jouw eigen woning waard is.**

Van de Ridder Makelaars helpt je daar graag bij en geeft een gratis en geheel vrijblijvende waarde-indicatie af van jouw huidige woning. Of je nu al concrete verhuisplannen hebt, je nog breed aan het oriënteren bent of misschien al een andere woning op het oog hebt: inzicht in je financiële mogelijkheden is belangrijk. Zeker in de huidige stijgende woningmarkt.

Onze makelaars zijn volledig op de hoogte van alle actuele ontwikkelingen en factoren die de waarde van jouw woning bepalen. De waarde-indicatie wordt mondeling afgegeven, is kosteloos en verplicht je tot niets. Je bepaalt volledig zelf of Van de Ridder Makelaars uiteindelijk jouw woning mag verkopen.

Één van onze 3 beëdigde register makelaars (NVM) komt graag vrijblijvend bij je langs

Je kunt voor een afspraak contact opnemen met één van onze kantoren:

Van de Ridder Makelaars Broek op Langedijk: 0226-315341 / langedijk@riddermakelaars.nl

Van de Ridder Makelaars Alkmaar: 072-5113504 / info@riddermakelaars.nl.

Reageren via het contactformulier op onze site kan ook:
(<https://riddermakelaars.nl/diensten/waardeindicatie/>)

Maak je liever gelijk persoonlijk kennis?

Stap dan gerust binnen bij één van ons kantoren aan het Marktplein 77 in Broek op Langedijk of aan de Geestersingel 18 in Alkmaar.

Je bent van harte welkom!





Over ons

Van de Ridder Makelaars is een echt familiebedrijf met vestigingen in Broek op Langedijk en Alkmaar. Twee dynamische NVM-kantoren gespecialiseerd in de verkoop, aankoop en taxatie van woningen.

Ons kantoor werd in 1973 opgericht door Wout van de Ridder en bestaat inmiddels al meer dan 53 jaar. Hoewel Wout zelf niet meer dagelijks op kantoor aanwezig is, vormt zijn ervaring de basis van onze manier van werken. Inmiddels werken zijn dochters verder aan het familiebedrijf en combineren zij die jarenlange expertise met een frisse moderne aanpak.

Kies je voor Van de Ridder Makelaars? Dan kies je voor zekerheid, ervaring en persoonlijke begeleiding. Deze kennis zetten wij dagelijks in om onze klanten optimaal te begeleiden bij één van de belangrijkste beslissingen in hun leven.

Ons team

Wij werken met drie beëdigde en gecertificeerde makelaars: Angela, Dennis en Menno. 3 makelaars met meer dan 20 jaar ervaring. Daarnaast staat onze binnendienst voor je klaar. Zes klantgerichte collega's die de makelaars optimaal ondersteunen: Angela, Corine, Daphne, Anneeth, Frenk en Mariska. Samen vormen wij een enthousiast en gemotiveerd team met jarenlange ervaring! En omdat we allemaal in de regio wonen, kennen we de omgeving als geen ander. Dat merk je in onze adviezen en onze aanpak.

Steengoed met mensen

Verhuizen doe je met gevoel. Het is een grote stap. Wij staan je graag bij in deze overgang naar een nieuwe fase in jouw leven. Of je nu je woning wilt verkopen, een nieuwe woning wilt kopen of allebei: wij nemen je zoveel mogelijk werk uit handen en regelen alle praktische zaken van A tot Z. Dat doen we met verstand van wonen, maar vooral met aandacht voor jou. Want hoe zakelijk het kopen of verkopen van een woning soms ook lijkt, makelen blijft mensenwerk.

Bij ons kun je rekenen op een makelaar die nuchter naar de feiten kijkt, duidelijk communiceert en je eerlijk advies geeft. Persoonlijk contact en jouw tevredenheid staan daarbij altijd voorop.

Veel tevreden klanten gingen je al voor

Onze klanten beoordelen ons gemiddeld met het prachtige cijfer 9,2. Benieuwd naar hun ervaringen? Bekijk gerust de mooie reviews op onze site.


Lid van de NVM

Onze makelaarskantoren zijn aangesloten bij de NVM (Nederlandse Vereniging van Makelaars). Dat betekent dat je kiest voor zekerheid en kwaliteit. Wij werken volgens de NVM-Erecode: tien heldere gedragsregels die staan voor betrouwbaarheid, deskundigheid, onafhankelijkheid en kwaliteit.



Bekijk deze woning online!

webspaces.yisual.com/grasakker9

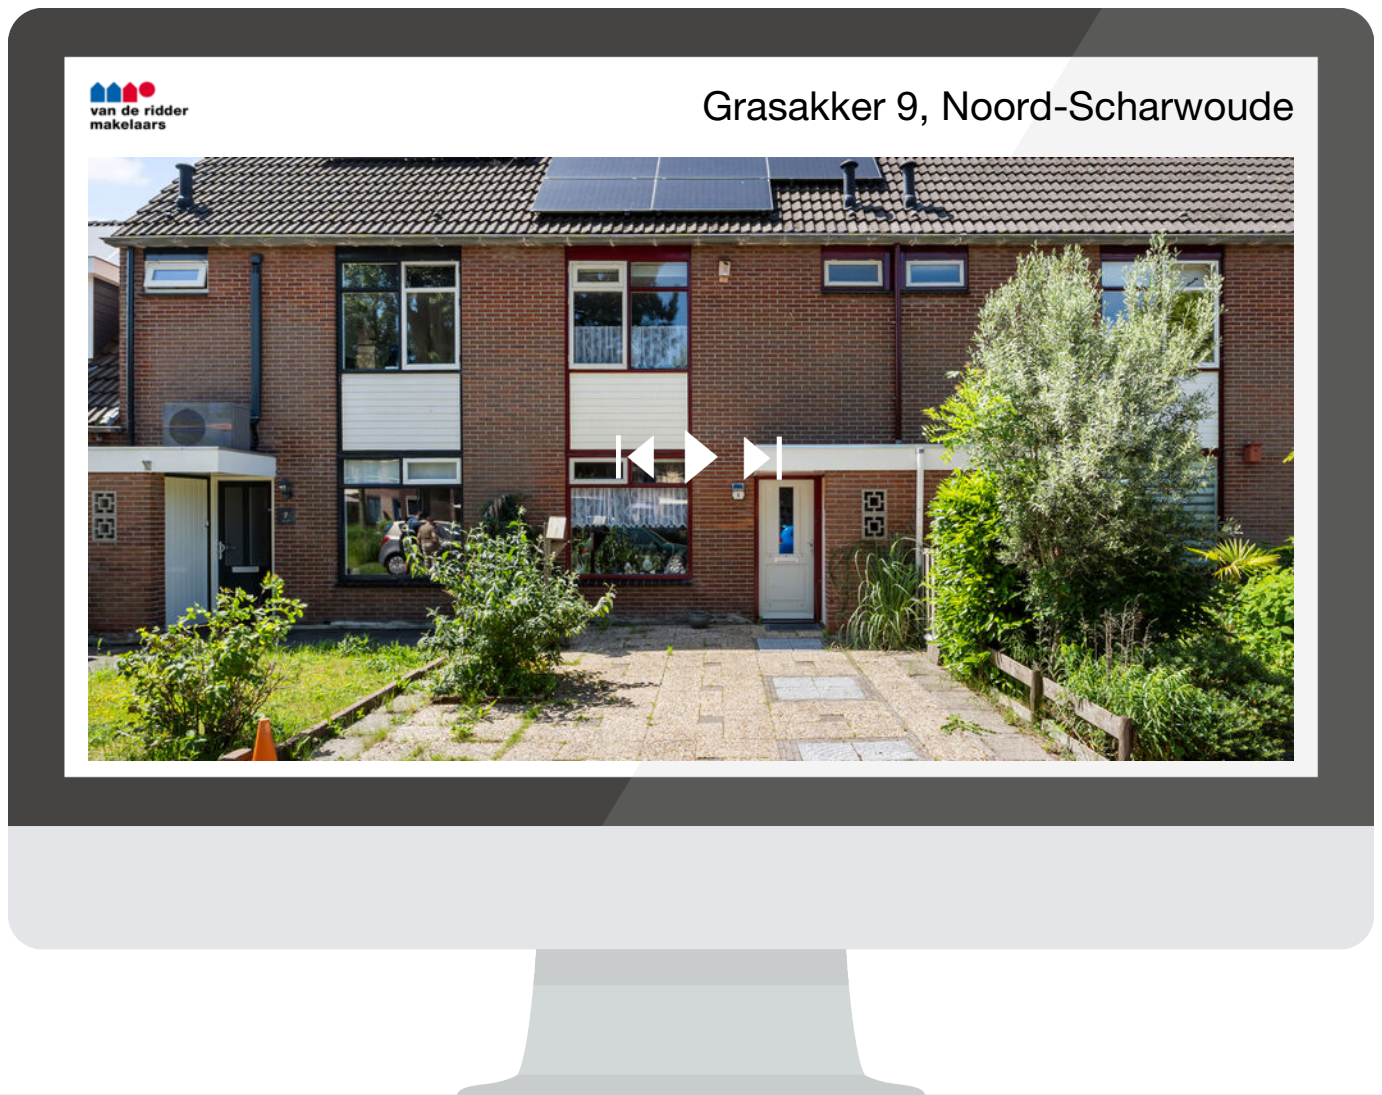

Scan deze code en
bekijk de woning
op je mobiel!





**van de ridder
makelaars**



Broek op Langedijk

Van de Ridder Makelaars

Marktplein 77a
1721 CK Broek op Langedijk
(Winkelcentrum Broekerveiling)

Tel. 0226-315 341
langedijk@riddermakelaars.nl
riddermakelaars.nl



Alkmaar

Van de Ridder Makelaars

Geestersingel 18
1815 BA Alkmaar

Tel. 072-511 3504
info@riddermakelaars.nl
riddermakelaars.nl

**6 dagen
per week
geopend!**

Openingstijden

Ma t/m Wo	9:00 - 18:00
Donderdag	9:00 - 21:00
Vrijdag	9:00 - 18:00
Zaterdag	9:00 - 17:00

**Donderdag-
avond
koopavond!**



www.riddermakelaars.nl